

Projecte bàsic i executiu de Renovació de la xarxa de subministrament en baixa d'aigua potable de la Urbanització del Molí d'en Marc de Riudoms

RD_63_23



Ajuntament de Riudoms

redactat per
Rosa Gomis Novell
Arquitecta municipal

Serveis tècnics municipals
de l'Ajuntament de Riudoms

Projecte bàsic i executiu de Renovació de la xarxa de subministrament en baixa d'aigua potable de la Urbanització del Molí d'en Marc de Riudoms

DOCUMENT NÚM. 1_MEMÒRIA

1.	OBJECTE	4
2.	ANTECEDENTS	4
3.	JUSTIFICACIÓ DE LA VIABILITAT TÈCNICA DE LES ACTUACIONS	5
	3.1. ESTIMACIÓ DEL VOLUM DE PÈRDUES A ELIMINAR. ESTALVI D'AIGUA	5
	3.1.1. Volums consumits al municipi de Riudoms	6
	3.1.2. Volums subministrats no comptabilitzats a nivell d'usuari	6
	3.1.3. Estimació de l'estalvi d'aigua de les obres proposades	7
4.	POBLACIÓ BENEFICIADA PER LES ACTUACIONS	8
5.	AGENTS DEL PROJECTE	8
6.	NORMATIVA D'APLICACIÓ	9
7.	ESTAT ACTUAL DELS TERRENYS AFECTATS I DE LES INSTAL·LACIONS	11
8.	DESCRIPCIÓ DE LES ACTUACIONS, ESTUDI D'ALTERNATIVES I SOLUCIONS ADOPTADES	12
9.	MEMÒRIA CONSTRUCTIVA	13
	*1 TREBALLS PRELIMINARS	13
	*2 DEMOLICIONS	13
	*3 XARXA D'ABASTAMENT D'AIGUA POTABLE	13
	*4 GESTIÓ DE RESIDUS	15
	*5 CONTROL DE QUALITAT	16
	*6 SEGURETAT I SALUT	16
10.	VIDA ÚTIL DE LES INVERSIONS	16
11.	TERMINI D'EXECUCIÓ	16
12.	CRONOGRAMA	17
13.	CLASSIFICACIÓ DEL CONTRACTISTA	18

14.	REVISIÓ DE PREUS.....	19
15.	RESUM DEL PRESSUPOST.....	19
16.	CONSIDERACIONS FINALS	19

DOCUMENT NÚM. 1_ANNEXOS A LA MEMÒRIA:

- I. Cronograma de les actuacions
- II. Estudi Bàsic de Seguretat i Salut
- III. Manual d'ús i manteniment
- IV. Pla de control de qualitat
- V. Gestió de residus
- VI. Altres serveis afectats

DOCUMENT NÚM. 2_PLEC DE PRESCRIPCIONS TÈCNIQUES

DOCUMENT NÚM. 3_AMIDAMENTS I PRESSUPOST

1. Quadre de preus auxiliars, de materials, de mà d'obra i de maquinària.
2. Quadre de preus nº 1
3. Quadre de preus nº 2
4. Amidaments
5. Pressupost
6. Resum del pressupost

DOCUMENT NÚM. 4_PLÀNOLS

NÚM. PLÀNOL		Escala
01	SITUACIÓ I EMPLAÇAMENT	1/4000
02	SITUACIÓ ACTUAL: XARXA D'AIGUA POTABLE EXISTENT.	1/500
03	XARXA ABASTAMENT AIGUA POTABLE	1/500
04	SECCIONS I DETALLS CONSTRUCTIUS	1/20

DOCUMENT NÚM. 1_MEMÒRIA

1. OBJECTE

L'Ajuntament de Riudoms ha encarregat als seus Serveis tècnics municipals la redacció del projecte de **“Renovació de la xarxa de subministrament d'aigua potable en baixa de la Urbanització del Molí d'en Marc del municipi de Riudoms”**.

L'objectiu del projecte és la renovació de la xarxa d'abastament d'aigua potable a efectes de reduir les elevades pèrdues d'aigua en el sistema generades per l'actual xarxa en mal estat, que ha superat la seva vida útil. Es coneix l'existència de pèrdues d'aigua en tota la xarxa d'aigua potable de la Urbanització del Molí d'en Marc, com a conseqüència del seu grau de deteriorament. La renovació de la xarxa inclou la totalitat dels seus elements: canonades de distribució, vàlvules, escomeses fins a bateria de comptadors o comptador d'usuari, hidrants i tots els elements singulars necessaris.

Les afectacions de les actuacions a carrers i vials seran les mínimes possibles per a la renovació de la xarxa d'aigua potable i de les escomeses de subministrament als habitatges fins a comptador, que es restituiran amb els materials i característiques actuals, sense que les obres suposin cap tipus de millora vers la situació actual.

2. ANTECEDENTS

El 1973 es redacta i s'aprova el Pla Parcial d'Ordenació de Molí d'en Marc. La construcció es realitza en els 2-3 anys següents.

El municipi de Riudoms té una xarxa d'aigua potable en baixa amb una longitud de canonades de 30.270,80 metres.

De manera progressiva, s'ha anat fent renovació de xarxes antigues en parts importants de la població.

Tot i així, actualment encara resta un tram de xarxa molt antiga construïda amb canonades de fibrociment i escomeses de plom. En total, actualment resta una xarxa total de 9.169,09 metres, que suposa el 30,29% de la xarxa.

La xarxa de distribució d'aigua en baixa de la Urbanització del Molí d'en Marc suposa un total de 4.360,07 metres de canonades d'aquestes característiques, que suposen gairebé la meitat (47,55%) de les que existeixen actualment.

La xarxa d'Aigua Potable del municipi de Riudoms està mallada. La Urbanització del Molí d'en Marc està integrada al nucli urbà de Riudoms, amb la xarxa d'aigua potable connectada a la malla de la població per 4 punts diferents. Aquest fet comporta que no es pugui mesurar el consum de la urbanització de manera independent amb la resta de la població.

3. JUSTIFICACIÓ DE LA VIABILITAT TÈCNICA DE LES ACTUACIONS

La urbanització del Molí d'en Marc es va construir a mitjans dels anys 70, és a dir que actualment té gairebé 50 anys i ha superat la vida útil en la seva totalitat, tant les canonades, com les vàlvules, les escomeses, colzes, derivacions, hidrants, etc.

Aquesta xarxa antiga de fibrociment amb escomeses de plom presenta problemes greus de fuites per:

- Els tubs de fibrociment, de 3-4 metres de llarg estan units entre ells per juntes metàl·liques geuó antigues de fosa. Aquestes juntes tenen molta oxidació i gairebé totes tenen microfuites. Aquestes microfuites incrementen l'oxidació dels elements metàl·lics d'unió i incrementen el seu progressiu deteriorament. Això suposa una quantitat molt elevada de microfuites, ja que hi ha una unió cada 3 metres de canonada i microfuites en cada una. El deteriorament d'aquests elements metàl·lics suposen fissures i trencaments de les canonades en aquests punts, que es donen sovint i que comporten pèrdues importants fins la detecció i reparació.
- Les vàlvules de tall de dins de la urbanització estan totes inoperatives. Són metàl·liques i han anat enferritjant-se, deixant de funcionar de manera successiva fins el moment actual en que no n'hi ha cap d'operativa, això comporta que per a fer qualsevol actuació a la xarxa (reparació, escomeses,...) s'ha de tancar tota la urbanització pels quatre punts d'entrada i buidar la totalitat dels més de quatre kilòmetres de canonades. Aquesta aigua es buida a la xarxa de pluvials.
- Les escomeses són de plom. El plom es va degradant fins el punt que es perfora i provoca una fuga. És un fet que succeeix sovint en aquesta xarxa.
- Al ser construccions antigues hi ha dobles xarxes i robatoris que no estan controlats. Es una urbanització amb la majoria dels habitatges aïllats, amb superfície de jardí important, per la qual cosa els consums alts comporten la possibilitat de robatoris per doble escomesa.

Per aquests motius, s'ha optat per la renovació total de la xarxa de subministrament d'aigua en baixa de la Urbanització del Molí d'en Marc fins a comptador (no inclòs), atès l'elevat mal estat de la xarxa, que ha superat amb escreix la seva vida útil. En són conegudes l'existència de múltiples punts de fuga d'aigua com a conseqüència del seu grau de deteriorament.

3.1. **Estimació del volum de pèrdues a eliminar. Estalvi d'aigua**

S'ha fet una estimació de les pèrdues d'aigua i per tant de l'estalvi que suposarà l'actuació. El fet que no hi hagi cap sistema d'amidament de l'aigua consumida per la urbanització comporta que la determinació de les pèrdues d'aigua del tram ha de fer-se per estimació. Tot seguit es detallen les dades i criteris per al càlcul total de l'estalvi d'aigua que comportaran aquestes obres.

3.1.1. Volums consumits al municipi de Riudoms

La mitjana del consum d'aigua al municipi de Riudoms (consum d'aigua a sortida de dipòsits) és de 450.212 m³. La variabilitat anual no és molt important i considerarem aquest consum com el de Riudoms.

La següent taula resumeix els consums mensuals i els totals anuals dels darrers 4 anys al Municipi de Riudoms.

	2019	2020	2021	2022	MITJANA 2019-2022
	TOTAL	TOTAL	TOTAL	TOTAL	TOTAL
	m3	m3	m3	m3	m3
GENER	35.282	36.273	34.523	30.883	34.240
FEBRER	35.556	34.455	32.058	31.433	33.376
MARÇ	41.443	37.135	33.946	33.144	36.417
ABRIL	40.639	36.861	30.693	33.678	35.468
MAIG	39.569	39.173	32.957	39.317	37.754
JUNY	44.634	40.615	37.075	40.820	40.786
JULIOL	45.737	45.978	40.480	46.291	44.622
AGOST	41.230	43.934	37.942	42.012	41.280
SETEMBRE	36.418	39.588	31.707	41.123	37.209
OCTUBRE	37.727	39.585	34.502	41.846	38.415
NOVEMBRE	36.849	36.248	34.969	36.645	36.178
DESEMBRE	33.826	36.308	33.323	34.418	34.469
TOTAL	468.910	466.153	414.175	451.610	450.212

3.1.1. Volums subministrats no comptabilitzats a nivell d'usuari

Els volums comptabilitzats als comptadors de tots els usuaris de la població de Riudoms, de l'any 2022 són:

Consums comptabilitzats 2022		
1r Trimestre	69.406	m3
2n Trimestre	77.715	m3
3r Trimestre	74.630	m3
4t Trimestre	69.561	m3
TOTAL	291.312	m3

El consum comptabilitzat l'any 2022 al municipi de Riudoms és de 291.312 m³. L'eficiència de la distribució d'aigua ha tot el municipi, és a dir el percentatge del volum comptabilitzat vers el volum subministrat, és del 64,51 %.

Hem estimat com a causes del volum no comptabilitzat les següents:

- Pèrdues: 55 % dels volums no comptabilitzats. Majoritàriament als trams amb xarxes de més de 40 anys.
- Robatoris: 20 % dels volums no comptabilitzats. Majoritàriament per dobles connexions antigues no controlades, però també per manipulació de comptadors.
- Lectures baixes: 15 % dels volums no comptabilitzats. Majoritàriament per comptadors no renovats.
- Parcs, jardins i fonts municipals: 10 % dels volums no comptabilitzats. No disposen de comptadors.

Aquestes dades comporten la següent distribució

Pèrdues reals	55,00	%	87.879	m3
Robatoris	20,00	%	31.956	m3
Lectures baixes	15,00	%	23.967	m3
Jardins municipals	10,00	%	15.978	m3
Total no comptabilitzat	100,00	%	159.780	m3

3.1.1. Estimació de l'estalvi d'aigua de les obres proposades

Amb les actuacions proposades no hi haurà estalvi en l'aigua no comptabilitzada per lectures baixes (que no són pèrdues reals), atès que no hi ha canvis en els aparells de mesura dels usuaris. Tampoc no hi haurà canvis en l'aigua utilitzada en parcs, jardins i fonts municipals no comptabilitzades.

Si que hi haurà efectes en la reducció per pèrdues reals, atès que es renova tota la xarxa en l'àmbit de les actuacions i en els robatoris, atès que quedaran eliminades les dobles connexions.

Estimem que en la xarxa antiga, el total de pèrdues és el 80% de les pèrdues de la xarxa i el 50 % dels robatoris (és on hi ha dobles connexions i més manipulacions)

De les pèrdues de la xarxa antiga considerem que és donen de manera proporcionada en tota la xarxa en funció de la seva longitud, és a dir en la xarxa objecte del projecte es donen el 47,55% de les pèrdues de la xarxa antiga. Considerem que s'hi dona el 65% dels robatoris, atès que és la urbanització en que hi ha més superfície de jardins particulars, amb majors consums i imports més alts de la factura total de l'aigua.

Amb les obres projectades entenem que es podrien estalviar el 95 % de les pèrdues reals, atès que l'obra de nova construcció hauria passat els controls de qualitat que garantirien la gairebé inexistència de pèrdues, així com el 70% dels robatoris, atès que s'eliminarien les dobles connexions, però encara es podria donar algunes manipulacions de comptadors.

La taula següent resumeix els càlculs de l'estimació d'estalvi d'aigua:

	Tota la xarxa municipal	Xarxa antiga		Xarxa Molí d'en Marc		Estalvi d'aigua	
		%	m3	%	m3	%	m3
Pèrdues reals	87.879	80	70.303	47,55	33.429	95	31.758
Robatoris	31.956	50	15.978	65	10.386	70	7.270
TOTAL ESTALVI D'AIGUA EN LES OBRES PROJECTADES:							39.028

Per tant, el valor estimat de l'estalvi d'aigua per les obres realitzades seria de 39.028 m³ anuals

4. POBLACIÓ BENEFICIADA PER LES ACTUACIONS

En data 22 de setembre de 2023, la població censada al municipi de Riudoms, segons l'INE, és de 7.219 habitants i la censada als carrers de la urbanització del Molí d'en Marc, objecte de l'actual projecte és de 588 habitants.

La població total beneficiada de manera directa per les actuacions seria la censada en la Urbanització del Molí d'en Marc, és a dir, de 588 habitants. L'obra en realitat beneficia a tota la població de Riudoms, atès que al reduir els volums de pèrdues, suposa una millora per a tota la població, que es veuria beneficiada per la reducció de costos municipals a l'incrementar l'eficiència, per l'increment de garanties de subministrament en períodes de sequera i per l'increment de la pressió dinàmica en els habitatges de tota la població, que de manera general és baixa. És a dir que la població realment beneficiada per l'actuació seria de 7.219 habitants.

5. AGENTS DEL PROJECTE

Promotor

Aquest encàrrec ha estat efectuat per l'Ajuntament de Riudoms, amb CIF número P4313100B i domicili al carrer Major número 52, 43330 de Riudoms, i representat pel seu alcalde, el Sr. Ricard Gili Ferré.

Projectista

Redacta aquest projecte Rosa Gomis Novell, arquitecta dels Serveis tècnics municipals de l'Ajuntament de Riudoms amb número de col·legiada 30302.

6. NORMATIVA D'APLICACIÓ

El present projecte té en compte les Normes Subsidiàries del municipi de Riudoms, així com la normativa següent:

GENERAL

- **Llei 3/2012** Modificació del Text refós de la Llei d'urbanisme (DOGC 29/2/2012)
- **Decret Legislatiu 1/2010** Text refós de la Llei d'urbanisme (DOGC 5/8/2010)
- **Decret 305/2006**, de 18 de juliol, pel qual s'aprova el Reglament d'urbanisme (DOGC 24/7/2006)
- **Código Técnico de la Edificación DB SI 5** Seguridad en caso de incendio. Intervención de los bomberos (BOE 28/03/2006)
- **RD 2267/2004**, Reglamento de seguridad en caso de incendio en establecimientos industriales, RSCIEI. Anexo II (BOE 17/12/2004)
- **Decret 123/2005**, de mesures de prevenció dels incendis forestals en les urbanitzacions sense continuïtat immediata amb la trama urbana. (DOGC núm. 4407 de 16/06/2005)
- **Llei 20/1991** de promoció de l'accessibilitat i de supressió de barreres arquitectòniques. Capítol 1: Disposicions sobre barreres arquitectòniques urbanístiques (DOGC núm. 1526 de 4/12/1991)
- **Decret 135/1995** de desplegament de la Llei 20/1991, de promoció de l'accessibilitat i de supressió de barreres arquitectòniques, i d'aprovació del Codi d'accessibilitat. (Capítol 2: Disposicions sobre barreres arquitectòniques urbanístiques –BAU-) (DOGC núm. 2043 de 28/04/1995)
- **Reial Decret 505/2007**, pel qual s'aproven les condicions bàsiques d'accessibilitat i no discriminació de les persones amb discapacitat per a l'accés i utilització dels espais públics urbanitzats i edificacions. (BOE 11/05/2007)
- **Llei 9/2003**, de mobilitat (DOGC 27/6/2003)

GENÈRIC D'INSTAL·LACIONS URBANES

- **Decret 120/1992** del Departament d'Indústria i Energia de la Generalitat de Catalunya: Característiques que han de complir les proteccions a instal·lar entre les xarxes dels

diferents subministraments públics que discorren pel subsòl. (DOGC núm. 1606 de 12/06/1992)

Decret 196/1992 del Departament d'Indústria i Energia de la Generalitat de Catalunya pel que es modifica l'apartat a) del preàmbul i el punt 1.2 de l'article 1 del Decret 120/1992 (DOGC núm. 1649 de 25/09/1992)

- **Especificacions Tècniques de les companyies subministradores** dels diferents serveis.
- **Normes UNE** de materials, sistemes o mètodes de col·locació i càlcul

XARXES DE PROVEÏMENT D'AIGUA POTABLE

- **Reial Decret 606/2003**, de 23 de maig de 2003, modificació del Reglament de domini públic hidràulic. (BOE 6/6/2003)
- **Decret Legislatiu 3/2003**, de 4 de novembre de 2003, Text refós legislació en matèria d'aigües de Catalunya (DOGC 21/11/2003)
- **Real Decreto 140/2003**, de 7 de febrer, por el que se establecen los criterios sanitarios de la calidad del agua i el consumo humano (BOE 21/02/2003)
- **Real Decreto Legislativo 1/2001**, de 20 de julio, por el que se aprueba el texto refundido de la Ley de aguas. (BOE 24/07/01)
- **Llei 6/1999**, de 12 de juliol, d'ordenació, gestió i tributació de l'aigua. (DOGC 22/07/99)
- **Ordre 28/07/1974**, s'aprova el "Pliego de prescripciones técnicas generales para tubería de abastecimiento de agua (BOE 2/10/1974 i 3/10/1974 respectivament)
- **Norma Tecnològica NTE-IFA/1976**, "Instalaciones de fontanería: Abastecimiento"
- **Norma Tecnològica NTE-IFR/1974**, "Instalaciones de fontanería: Riego"

Hidrants d'incendi

- **Real Decret 1942/1993** pel que s'aprova el "Reglamento de Instalaciones de Protección contra incendios" (BOE 14/12/1993)

ALTRES XARXES DE POSSIBLES SERVEIS AFECTATS PER ENCREUAMENTS O PROXIMITAT

XARXES DE SANEJAMENT

- **Decret 130/2003**, de 13 de maig, pel qual s'aprova el Reglament dels serveis públics de sanejament

(DOGC 29/05/2003)

- **Real Decreto-Ley 11/1995**, de 28 de desembre, pel qual s'estableixen les normes aplicables al tractament de les aigües residuals urbanes. (BOE 20/12/1995)
- **Ordre 15/09/1986**. "Tuberías. Pliego de Prescripciones Técnicas Generales para Tuberías de Saneamiento de Poblaciones". (BOE 23/09/1986)

XARXES DE DISTRIBUCIÓ DE GAS CANALITZAT

- **Real Decreto 919/2006** "Reglamento técnico de distribución y utilización de combustibles gaseosos y sus instrucciones complementarias": (BOE 4/09/2006)

ITC-ICG 01 Instalaciones de distribución de combustibles gaseosos por canalización ITC-ICG 03 Instalaciones de almacenamiento de gases licuados del petróleo (GLP) en depósitos fijos

- **Ordre 18/11/1974** s'aprova el "Reglamento de redes y acometidas de combustibles gaseosos".
- **Ordre 26/10/1983** modifica la Ordre 18/11/74, per la que s'aprova el "Reglamento de redes y acometidas de combustibles gaseosos" derogat en tot allò que contradiguin o s'oposin al que es disposa al "Reglamento técnico de distribución y utilización de combustibles gaseosos y sus instrucciones técnicas complementarias", aprovat pel RD 919/2006
- **Real Decret 2913/1973**, "Reglamento general del servicio público de gases combustibles" (BOE 21/11/1973, modificació BOE 21/5/75; 20/2/84) derogat en tot allò que contradiguin o s'oposin al que es disposa al "Reglamento técnico de distribución y utilización de combustibles gaseosos y sus instrucciones técnicas complementarias", aprovat pel RD 919/2006

XARXES DE TELECOMUNICACIONS

- Especificacions tècniques de les Companyies

D'acord amb el decret D135/1995 i l'ordre O.VIV/561/2010, pel que fa a l'accessibilitat als espais urbans, la planificació i la urbanització de les vies públiques s'ha de realitzar de manera que resultin adaptats per a les persones amb mobilitat reduïda.

7. ESTAT ACTUAL DELS TERRENYS AFECTATS I DE LES INSTAL·LACIONS

Com ja s'ha indicat al principi, l'actuació s'emplaça a la urbanització del Molí d'en Marc, que està integrada al nucli urbà de Riudoms. Limita a l'est amb la urbanització del

Campàs, al nord amb la urbanització de l'Hort del Coques i amb el Parc de la Sort, a l'oest amb l'àmbit del PPR8 "Ampliació del Molí d'en Marc" i al sud amb l'ED8 "Ampliació del Molí d'en Marc"

S'adjunta en aquest projecte, a l'Annex núm. VI, documentació i plànols relatius als serveis existents a la Urbanització del Molí d'en Marc dels quals en té coneixement l'Ajuntament i que han estat obtinguts a través de la plataforma eWise i de la pròpia de l'Ajuntament, a efectes de possibles serveis afectats. Aquesta documentació és orientativa i haurà de ser l'empresa adjudicatària qui haurà de determinar, amb consultes directes a les empreses de serveis, amb cales i supervisió al terreny la ubicació dels serveis afectats, a efecte prendre les mesures pertinents per evitar la seva afectació.

8. DESCRIPCIÓ DE LES ACTUACIONS, ESTUDI D'ALTERNATIVES I SOLUCIONS ADOPTADES

L'actuació prevista és la renovació de la xarxa d'aigua potable en la Urbanització del Molí d'en Marc, tant canonades principals, com escomeses, amb una longitud total de 4.360,07 metres lineals, que suposaria actuar sobre el 47,55 % de la xarxa municipal que resta encara amb canonades de fibrociment i escomeses de plom.

Traçat: Actualment les canonades transcorren per la vorera. La vorera té una amplada reduïda (de 80 cm incloses les llambordes). A més de la xarxa de subministrament d'aigua potable hi transcorre la xarxa d'enllumenat públic i les escomeses de les xarxes de subministrament de gas, d'energia elèctrica i de clavegueram. S'ha cregut adient realitzar el traçat de la nova xarxa per la calçada, el més proper possible a la vorera, per:

- La restitució de la calçada d'asfalt és més econòmica que la de vorera, que necessita restituir la base de formigó i el ferm de panots.
- Fent-ho en un traçat diferent a l'actual no és necessària la instal·lació d'un provisional d'aigua, que té un cost econòmic molt alt.
- No es retirarien les canonades antigues de fibrociment, si no que es faria en un futur, en el moment que es fes una renovació total de les voreres.
- Les afectacions amb la xarxa d'enllumenat pública, escomeses elèctriques, de clavegueram o de gas són mínimes, mentre que si es fes per vorera serien importants.
- Les vorades de les voreres són d'un format que no es fabrica, a més que estan en mal estat de conservació. La seva afectació en algun punt faria impossible la substitució per un element de les mateixes característiques i hauria de fer-se encofrat in situ.

Resumint, realitzat el traçat de la nova xarxa pel vial, el més proper possible a les voreres, suposa una execució més econòmica, més ràpida, simple i amb moltes menys afectacions a les xarxes d'altres serveis existents.

9. MEMÒRIA CONSTRUCTIVA

*1 Treballs preliminars

Els propis de la implantació de l'obra amb instal·lació i ubicació d'equipament, casetes personal, sistema higiènic, i equipament de seguretat i salut, segons pla de seguretat aprovat.

Els treballs consistiran en la detecció de serveis existents, així com cales manuals per a determinar els possibles serveis afectats per l'obra

*2 Demolicions

Els treballs consistiran en:

- Demolició de paviment d'aglomerat asfàltic en calçada amb retroexcavadora i martell, practicant prèviament un doble tall mitjançant talladora de paviment. El tall de l'aglomerat asfàltic tindrà una amplada de 60 cm per sobre del traçat de les canonades de la xarxa d'aigua.

Demolició de paviment de panots, morter de fixació i subbase de formigó de fins a 15 cm de gruix, amb martell pneumàtic i càrrega manual sobre camió

*3 Xarxa d'abastament d'aigua potable

La instal·lació s'executarà segons els traçats especificats als plànols, que seran per la calçada, paral·lels a la vorera actual. Es disposaran claus de seccionament general per poder deixar sense servei parts acotades de la xarxa tal i com estan determinats en plànols.

La xarxa projectada serà mallada, connectada en els seus extrems, sense "culs de sac" per evitar problemes sanitaris deguts a aigua estancada.

Es substituiran les escomeses existents amb tub de polietilè.

Els treballs consistiran en:

Moviments de terres

Excavació de rases en terra tova per a la col·locació de les canonades, de 40 cm d'ample i 50 cm de fons, per a les canonades de distribució i de 30 cm d'ample i 30 de fons, per a les escomeses, inclòs el perfilat de parets i solera, amb mitjans mecànics, retirada dels materials excavats i càrrega a camió.

Reblert de rases amb sorra 0/5 mm amb mitjans mecànics amb una alçada de 30 cm en les canonades principals i de 15 cm en les escomeses. 90 % Proctor Modificat

Reblert de la resta de les rases amb tot-u artificial calcari, compactat al 98% del Proctor Modificat, amb mitjans mecànics, en tongades de 25 cm de gruix.

Xarxa d'abastament d'aigua potable. Canonades de distribució

Per a la instal·lació de les canonades es faran rases a la calçada, paral·leles a les voreres, el més properes possible, de la mínima amplada necessària (40 cm) per a la correcta instal·lació de les canonades

Retira d'un tram de 60 cm d'amplada d'aglomerat asfàltic sobre el traçat de les canonades. Retirada dels materials excavats i càrrega a camió. Inclòs apuntalament en zones necessàries per seguretat.

Reblert de rases amb sorra 0/5 mm amb mitjans mecànics en els 30 cm inferiors (20 en les escomeses), que és la zona on es s'instal·len els tubs, per al seu recobriment.

Reblert del tram superior amb tot-u artificial calcari compactat a 98% PM

Restitució del ferm de la rasa amb aglomerat asfàltic, prèvia imprimació amb emulsió bituminosa.

Subministrament i col·locació de tub de polietilè PE 100, de color negre amb bandes blaves, de 110 mm de diàmetre exterior i 6,6 mm de gruix, SDR17, PN=10 atm. segons UNE 53-131-90 soldat, amb grau de dificultat mitja i per col·locar soterrat. En total suposa 4.110,07 metres de canonada PEAD 110mm PN10.

Subministrament i col·locació de tub de polietilè PE 100, de color negre amb bandes blaves, de 140 mm de diàmetre exterior i 8,3 mm de gruix, SDR17, PN=10 atm. segons UNE 53-131-90 soldat, amb grau de dificultat mitja i per col·locar soterrat. En total suposa 250 metres de canonada PEAD 140mm PN10.

Subministrament i col·locació de banda plàstica per senyalització instal·lacions als 4360,07 metres lineals de canonades de distribució.

Subministrament i instal·lació de vàlvules de comporta PN 16 de bonze, preu alt, muntades en pericons de canalització soterrats, per a la sectorització. En total s'instal·laran 68 vàlvules de 100 mm de diàmetre i 12 de 125 mm de diàmetre, per a sectoritzar les canonades de 110 i 140 mm respectivament.

Subministrament i col·locació de 4 hidrants de bombers.

Xarxa d'abastament d'aigua potable. Escomeses

En total hi ha 186 escomeses a realitzar, de les quals dues seran amb tub de 50 mm, ja que afecten edificis plurifamiliars i 184 de 32 mm, que afecten a edificis unifamiliars.

Les escomeses deriven de la canonada principal de nova construcció i es connecten abans del comptador de l'usuari o al límit de la propietat. Comprenen:

Construcció de les rases de 30 cm d'amplada, enderrocant el tram de vorera afectat amb compressor hidropneumàtic i càrrega manual, respectant la vorada existent.

Restitució de la base de formigó i els panots en els trams de voreres afectats per les escomeses.

Subministrament i col·locació d'un collarí de derivació de diàmetre 110 a 32/50

Subministrament i col·locació de tub de polietilè PE 100, de color negre amb bandes blaves, de 32 mm de diàmetre exterior i 3 mm de gruix, SDR11, PN=16 atm. segons UNE 53-131-90, part proporcional d'accessoris, amb grau de dificultat mitja i per col·locar soterrat.

Subministrament i col·locació de tub de polietilè PE 100, de color negre amb bandes blaves, de 50 mm de diàmetre exterior i 3 mm de gruix, SDR17, PN=10 atm. segons UNE 53-131-90, part proporcional d'accessoris, amb grau de dificultat mitja i per col·locar soterrat.

Subministrament i col·locació de banda plàstica per senyalització instal·lacions.

Trampilló escomesa d'aigua a la xarxa general, de 32/50 mm de diàmetre, clau de comporta manual "hawle" o equivalent, troneta de 40 x 40 cm, marc i tapa de fosa, inclòs accessoris de connexió i muntatge, instal·lada i comprovada inclosa cala per descobrir escomesa existent i col·locació d'adaptador universal gripa de 15/21.

***4 Gestió de residus**

Els treballs consistiran en la gestió dels diferents residus:

Es produiran diferents tipus de residus inerts procedents de l'excavació:

- Residus inerts (asfalt i restes d'obra): En total es generen 627,6 m³ de residus, dels quals 612,9 m³ corresponen a asfalt i 14,7 m³ corresponen a restes d'obra.
- Terres procedents de l'excavació. En total es generaran 1.666,1 m³.

Els residus es procedirà a càrrega amb mitjans mecànics i transport de residus inerts o no especials a instal·lació autoritzada de gestió de residus

Deposició controlada a dipòsit autoritzat, amb cànon sobre la deposició controlada dels residus de la construcció inclòs, segons la LLEI 8/2008, de residus de formigó inerts amb una densitat 1,48 t/m³, procedents de construcció o demolició, amb codi 170101 segons la Llista Europea de Residus (ORDEN MAM/304/2002)

Transport de terres amb camió dels productes procedents de l'excavació de qualsevol tipus de terreny a abocador específic.

Cànon d'abocament per lliurament de terres procedents de l'excavació, en abocador específic, instal·lació de tractament de residus de construcció i demolició externa a l'obra o centre de valorització o eliminació de residus.

En l'Annex núm. VI hi figura el pla de gestió de residus

***5 Control de qualitat**

Els treballs consistiran en:

Control de qualitat

Conjunt de proves i assajos, realitzats per un laboratori acreditat a l'àrea tècnica corresponent, necessaris per al compliment de la normativa vigent. Inclou entre altres, les proves de pressió de la xarxa d'aigua, d'acord amb la normativa actual, les proves de compactació (Proctor Modificats) dels reblerts de les rases, així com les proves tots els materials i de l'execució de les obres que determini la direcció tècnica.

En l'Annex núm. V hi figura el pla de control de qualitat de l'obra

***6 Seguretat i salut**

Es procedirà segons estudi, considerant-hi incloses, entre d'altres, les partides d'implantació, vallat, senyalització, epis, farmacioles, apuntalaments i estintolaments i qualsevol altra mesura que no essent pròpiament d'aquest capítol, s'hagi d'executar per motius de seguretat, salut o higiene a l'obra.

Els treballs es defineixen a l'Annex núm. II hi figura l'Estudi Bàsic de Seguretat i Salut de les obres.

10. VIDA ÚTIL DE LES INVERSIONS

La present memòria comprèn la realització d'una única actuació en inversions, consistent en la renovació total de la xarxa de subministrament en baixa d'aigua potable de la Urbanització del Molí d'en Marc de Riudoms. Es tracta d'una inversió en serveis instal·lats a la via pública.

L'actuació no té caràcter de provisional o de poca durada, donada la seva naturalesa. Per tant, l'actuació és de llarga durada. Les instal·lacions substituïdes en l'actuació pressupostada tenen una vida de 50 anys, havent superat ja el límit de la seva vida útil.

Hem considerat la vida útil de l'actuació projectada en 20 anys, tot i que, amb tota probabilitat la vida real assolida sobrepassarà en molt aquesta vida útil

11. TERMINI D'EXECUCIÓ

L'obra tindrà un **termini d'execució de TRENTA-TRES (33) setmanes**, a partir de l'acta de comprovació del replanteig.

El contractista presentarà un pla d'obres en què s'ajustarà al termini d'execució previst. Els temps previstos per a cada activitat s'han d'estimar atenent els rendiments dels equipaments emprats per la construcció i estalvi de temps mort.

El **termini de garantia** s'estableix en **un (1) any** a partir de l'acabament de les obres.

Transcorregut el termini de garantia es donaran les obres per rebudes.

12. CRONOGRAMA GENERAL

12.1. Previ a l'inici de les obres. Permisos necessaris

Per a poder realitzar aquesta obra es necessària la pertinent dotació pressupostària.

Una part important d'aquesta dotació es preveu obtenir d'una subvenció. Des del moment en que es tingui comunicació de la concessió de la subvenció es podran iniciar els tràmits per a l'execució del projecte, que comprendrà l'aprovació del projecte, la modificació pressupostària i la licitació de l'adjudicació.

Aquests processos tenen una durada prevista de 18 setmanes en total.

Atesa la longitud de les canonades a substituir, és necessari el preceptiu Informe Sanitari de l'Agència de la Salut Pública de Catalunya, del Servei de Protecció de la Salut. Aquest informe es tramitarà en aquest període previ a l'execució de les obres de 18 setmanes, paral·lelament a la modificació pressupostària i a la licitació de l'adjudicació.

Les obres es realitzen en terrenys municipals urbanitzats, per la qual cosa no són necessaris cap documentació d'autorització de propietaris tercers.

Les obres no afecten propietats particulars, espais naturals protegits, zones de servitud de carreteres, zones de domini públic hidràulic, obres hidràuliques, ni cap altre servei que requereixi de permís o d'autorització prèvia.

12.2. Execució de les obres


L'execució de les obres prevista té una durada prevista de 33 setmanes.

La superfície abastada pels carrers afectats és important i l'execució ha de realitzar-se per fases, de manera que no es pot actuar alhora en tots els carrers, si no ha han d'haver-se finalitzats determinats trams per a poder iniciar-se altres, el motiu és no impedir la circulació als residents o serveis d'emergències a la urbanització ni tampoc a l'accés a les mateixes obres. Per aquest motiu, el cronograma reflecteix en bona part de les actuacions la superposició de tasques.

12.3. Cronograma de les actuacions

En total, entre la fase prèvia i l'execució de les obres, el temps previst de durada de totes les tasques des de la recepció de la comunicació de la concessió de la subvenció i la finalització de les obres, el període requerit és de 51 setmanes.

En l'Annex núm. I hi figura el cronograma de les actuacions.

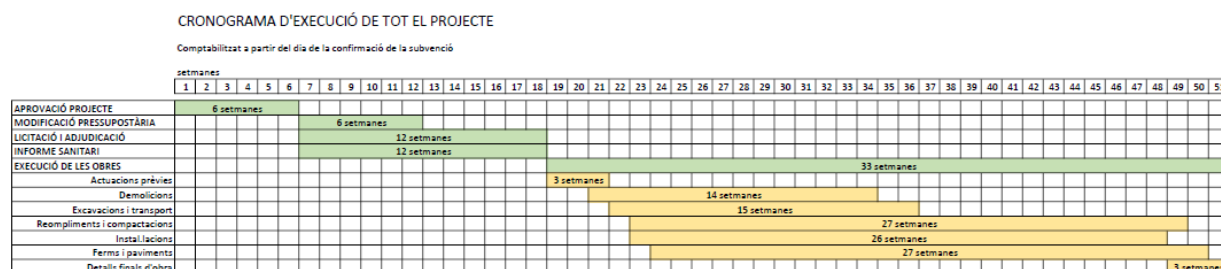

13. CLASSIFICACIÓ DEL CONTRACTISTA

D'acord amb l'article 65 del Reial Decret Legislatiu 3/2011, pel qual s'aprova el Text Refós de la Llei de Contractes del Sector Públic, modificat per l'article 43 ap. 1 de la Llei 14/2013, de 27 de setembre, de suport als emprenedors i la seva internacionalització i per la DF 3a de la Llei 25/2013, de 27 de desembre, d'impuls de la factura electrònica i creació del registre comptable de factures del Sector Públic, per als contractes d'obres el valor estimat dels quals sigui igual o superior a 500.000 euros és requisit indispensable que l'empresari estigui degudament classificat com a contractista d'obres de les administracions públiques, amb la classificació en el grup o subgrup que correspongui en funció de l'objecte del contracte, amb categoria igual o superior a l'exigida per al contracte que acredita les seves condicions de solvència per contractar.

D'acord amb l'exposat anteriorment no seria exigible classificació de contractista per al projecte que ens ocupa, no obstant això, en cas que s'exigís la classificació de contractista en el Plec de Clàusules Administratives Particulars amb la finalitat d'acreditar la solvència tècnica i econòmica, la classificació hauria d'ésser la següent:

GRUP..... **G**
 SUB-GRUP **6**
 CATEGORIA **d**

GRUP..... **E**
 SUB-GRUP **1**
 CATEGORIA..... **d**

14. REVISIÓ DE PREUS

Pel termini d'execució de l'obra, no es veu convenient l'atorgament de revisió de preus per cap concepte.

15. RESUM DEL PRESSUPOST

1 ACTUACION PREVIES	3.000,00
2 DEMOLICIONS	43.534,27
3 CONDICIONAMENT DEL TERRENY	74.242,01
4 FERMS I PAVIMENTS URBANS	36.122,79
5 INSTAL·LACIONS	159.876,99
6 IMPREVISTOS	5.000,00
7 CONTROL DE QUALITAT	2.700,00
8 SEGURETAT I SALUT	6.000,00

Pressupost d'execució material 330.476,06 €

13% de despeses generals 42.961,89 €

6% de benefici industrial 19.828,56 €

Suma 393.266,51 €

21% IVA 82.585,97 €

Pressupost de execució per contracta 475.852,48 €

Puja el pressupost d'execució per contracta, l'expressada quantitat de **QUATRE CENTS SETANTA-CINC MIL VUIT-CENTS CINQUANTA-DOS EUROS AMB QUARANTA-VUIT CÈNTIMS**

16. CONSIDERACIONS FINALS

Es considera que amb la present memòria i amb els altres documents adjunts, queda completament definida l'obra i ajustada a la normativa vigent.

Riudoms, setembre de 2023

Rosa Gomis Novell
L'Arquitecta Municipal

DOCUMENT NÚM. 1 _ANNEXOS A LA MEMÒRIA

- I. Cronograma de les actuacions
- II. Estudi Bàsic de Seguretat i Salut
- III. Manual d'ús i manteniment
- IV. Pla de control de qualitat
- V. Gestió de residus
- VI. Altres serveis afectats

ANNEX I. CRONOGRAMA DE LES ACTUACIONS

Aquest document és una còpia autèntica del document electrònic custodiat per Ajuntament de Riudoms. Podeu verificar la seva autenticitat a través del servei de validació de la Seu Electrònica de l'Ens amb el CVE 70898616FEB8457298A9E69617C30AFD i data d'emissió 04/03/2024 a les 08:13:52

CRONOGRAMA D'EXECUCIÓ DE TOT EL PROJECTE

Comptabilitzat a partir del dia de la confirmació de la subvenció

setmanes	
	1	2	3	4	5	6	7	8	9	10	11	12	13	14	15	16	17	18	19	20	21	22	23	24	25	26	27	28	29	30	31	32	33	34	35	36	37	38	39	40	41	42	43	44	45	46	47	48	49	50	51	
APROVACIÓ PROJECTE	6 setmanes	
MODIFICACIÓ PRESSUPOSTÀRIA						6 setmanes	
LICITACIÓ I ADJUDICACIÓ							12 setmanes	
INFORME SANITARI							12 setmanes	
EXECUCIÓ DE LES OBRES																				33 setmanes	
Actuacions prèvies																			3 setmanes	
Demolicions																					14 setmanes	
Excavacions i transport																						15 setmanes	
Reompliments i compactacions																							27 setmanes	
Instal·lacions																							26 setmanes	
Ferms i paviments																							27 setmanes	
Detalls finals d'obra	

ANNEX II. ESTUDI BÀSIC DE SEGURETAT I SALUT

I. ESTUDI BÀSIC DE SEGURETAT I SALUT

1. MEMÒRIA

1.1. Consideracions preliminars: justificació, objecte i contingut

- 1.1.1. Justificació
- 1.1.2. Objecte
- 1.1.3. Contingut del EBSS

1.2. Dades generals

- 1.2.1. Agents
- 1.2.2. Característiques generals del Projecte d'Execució
- 1.2.3. Emplaçament i condicions de l'entorn
- 1.2.4. Característiques generals de l'obra

1.3. Mitjans d'auxili

- 1.3.1. Mitjans d'auxili en obra
- 1.3.2. Mitjans d'auxili en cas d'accident: centres assistencials més propers

1.4. Instal·lacions d'higiene i benestar dels treballadors

- 1.4.1. Vestuaris
- 1.4.2. Lavabos
- 1.4.3. Menjador

1.5. Identificació de riscos i mesures preventives a adoptar

- 1.5.1. Durant els treballs previs a l'execució de l'obra
- 1.5.2. Durant les fases d'execució de l'obra
- 1.5.3. Durant la utilització de mitjans auxiliars.
- 1.5.4. Durant la utilització de maquinària i eines

1.6. Identificació dels riscos laborals evitables

- 1.6.1. Caigudes al mateix nivell
- 1.6.2. Caigudes a diferent nivell.
- 1.6.3. Pols i partícules
- 1.6.4. Soroll
- 1.6.5. Esforços
- 1.6.6. Incendis
- 1.6.7. Intoxicació per emanacions

1.7. Relació dels riscos laborals que no es poden eliminar

- 1.7.1. Caiguda d'objectes
- 1.7.2. Dermatosi
- 1.7.3. Electrocutacions
- 1.7.4. Cremades
- 1.7.5. Cops i talls en extremitats

1.8. Condicions de seguretat i salut, en treballs posteriors de reparació i manteniment

- 1.8.1. Treballs en tancaments exteriors i cobertes
- 1.8.2. Treballs en instal·lacions
- 1.8.3. Treballs amb pintures i vernissos

1.9. Treballs que impliquen riscos especials

1.10. Mesures en cas d'emergència

1.11. Presència dels recursos preventius del contractista

2. NORMATIVA I LEGISLACIÓ APLICABLES.

3. PLEC

3.1. Plec de clàusules administratives

- 3.1.1. Disposicions generals
- 3.1.2. Disposicions facultatives


ÍNDEX

- 3.1.3. Formació en Seguretat
- 3.1.4. Reconeixements mèdics
- 3.1.5. Salut i higiene en el treball
- 3.1.6. Documentació d'obra
- 3.1.7. Disposicions Econòmiques

3.2. Plec de condicions tècniques particulars

- 3.2.1. Mitjans de protecció col·lectiva
- 3.2.2. Mitjans de protecció individual
- 3.2.3. Instal·lacions provisionals de salut i confort

1. MEMÒRIA

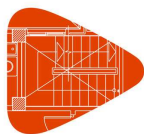

Projecte RENOVACIÓ DE LA XARXA DE SUBMINISTRAMENT EN BAIXA D'AIGUA POTABLE DE LA URBANITZACIÓ MOLÍ D'EN MARC DEL MUNICIPI DE RIUDOMS

Situació URBANITZACIÓ MOLÍ D'EN MARC, Riudoms (Tarragona)

Promotor AJUNTAMENT DE RIUDOMS

I. Estudi Bàsic de Seguretat i Salut
1. Memòria

1.1. Consideracions preliminars: justificació, objecte i contingut

1.1.1. Justificació

L'obra projectada requereix la redacció d'un Estudi Bàsic de Seguretat i Salut, ja que es compleixen les següents condicions:

- El pressupost d'execució per contracta inclòs en el projecte és inferior a 450.760,00 euros.
- No es compleix la durada estimada sea superior a 30 dies laborables, emprant-se en algun moment a més de 20 treballadors simultàniament.
- El volum estimat de mà d'obra, entenent-se per tal la suma dels dies de treball del total dels treballadors a l'obra, no és superior a 500 dies.
- No es tracta d'una obra de túnels, galeries, conduccions subterrànies o preses.

1.1.2. Objecte

En el present Estudi Bàsic de Seguretat i Salut es defineixen les mesures a adoptar encaminades a la prevenció dels riscos d'accident i malalties professionals que es poden ocasionar durant l'execució de l'obra, així com les instal·lacions preceptives d'higiene i benestar dels treballadors.

S'exposen unes directrius bàsiques d'acord amb la legislació vigent, pel que fa a les disposicions mínimes en matèria de seguretat i salut, amb la finalitat de que el contractista compleixi amb les seves obligacions pel que fa a la prevenció de riscos professionals.

Els objectius que pretén aconseguir el present Estudi Bàsic de Seguretat i Salut són:

- Garantir la salut i integritat física dels treballadors
- Evitar accions o situacions perilloses per improvisació, o per insuficiència o falta de mitjans
- Delimitar i aclarir atribucions i responsabilitats en matèria de seguretat de les persones que intervenen en el procés constructiu
- Determinar els costos de les mesures de protecció i prevenció
- Referir la classe de mesures de protecció a emprar en funció del risc
- Detectar a temps els riscos que es deriven de l'execució de l'obra
- Aplicar tècniques d'execució que redueixin al màxim aquests riscos

1.1.3. Contingut del EBSS

El Estudi Bàsic de Seguretat i Salut precisa les normes de seguretat i salut aplicables a l'obra, contemplant la identificació dels riscos laborals que puguin ser evitats, indicant les mesures tècniques necessàries per a això, així com la relació dels riscos laborals que no es puguin eliminar, especificant les mesures preventives i proteccions tècniques tendents a controlar i reduir aquests riscos i valorant la seva eficàcia, especialment quan es proposin mesures alternatives, a més de qualsevol altre tipus d'activitat que es dugui a terme en aquesta.


En el Estudi Bàsic de Seguretat i Salut es contemplen també les previsions i les informacions útils per efectuar en el seu moment, en les degudes condicions de seguretat i salut, els previsibles treballs posteriors de reparació o manteniment, sempre dins del marc de la Llei de Prevenció de Riscos Laborals.

1.2. Dades generals

1.2.1. Agents

Entre els agents que intervenen en matèria de seguretat i salut a l'obra objecte del present estudi, es ressenyen:

- Promotor: AJUNTAMENT DE RIUDOMS
- Autor del projecte: SERVEIS TECINCS MUNICIPALS
- Constructor - Cap d'obra: -
- Coordinador de seguretat i salut: -

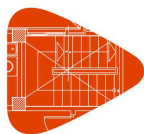

Projecte RENOVACIÓ DE LA XARXA DE SUBMINISTRAMENT EN BAIXA D'AIGUA POTABLE DE LA URBANITZACIÓ MOLÍ D'EN MARC DEL MUNICIPI DE RIUDOMS

Situació URBANITZACIÓ MOLÍ D'EN MARC, Riudoms (Tarragona)

Promotor AJUNTAMENT DE RIUDOMS

I. Estudi Bàsic de Seguretat i Salut
1. Memòria

1.2.2. Característiques generals del Projecte d'Execució

De la informació disponible en la fase de projecte bàsic i d'execució, s'aporta aquella que es considera rellevant i que pot servir d'ajuda per a la redacció del pla de seguretat i salut.

- Denominació del projecte: RENOVACIÓ DE LA XARXA DE SUBMINISTRAMENT EN BAIXA D'AIGUA POTABLE DE LA URBANITZACIÓ MOLÍ D'EN MARC DEL MUNICIPI DE RIUDOMS
- Plantes sobre rasant: 1
- Plantes sota rasant: -
- Pressupost d'execució material: 330.476,06€
- Termini d'execució: 8 mesos
- Núm. màx. operaris: 12

1.2.3. Emplaçament i condicions de l'entorn

En el present apartat s'especifiquen, de forma resumida, les condicions de l'entorn a considerar per a l'adequada avaluació i delimitació dels riscos que poguessin causar.

- Adreça: URBANITZACIÓ MOLÍ D'EN MARC, Riudoms (Tarragona)
- Accessos a l'obra: 4
- Topografia del terreny: Amb pendet suau
- Edificacions contigües: SÍ
- Servituds i condicionants:
- Condicions climàtiques i ambientals: clima mediterrani

Durant els períodes en els quals es produeixi entrada i sortida de vehicles es senyalitzarà convenientment l'accés dels mateixos, prenent-se totes les mesures oportunes establertes per la Direcció General de Trànsit i per la Policia Local, per evitar possibles accidents de circulació.

Es conservaran les vorades i el paviment de les voreres contigües, causant la mínima deterioració possible i reposant, en qualsevol cas, aquelles unitats en les quals s'aprecii algun desperfecte.

1.2.4. Característiques generals de l'obra

Descripció de les característiques de les unitats de l'obra que poden influir en la previsió dels riscos laborals:

1.2.4.1. Actuacions prèvies

Localització de serveis existents mitjançant equips de detecció i cales sobre terreny.

1.2.4.2. Demolició parcial

Paviment asfàltic actual per poder fer la substitució de la tuberia.

1.2.4.3. Intervenció en condicionament del terreny

Excavació i terraplenat de la rasa on s'ha de col·locar la nova canonada.

1.2.4.4. Instal·lacions

Instal·lació de la nova canonada de PE per la nova xarxa de d'aigua potable.


1.2.4.5. Revestiments exteriors

Es realitzaran la nova pavimentació tant al ferm rodat amb paviment asfàltic com a les voreres perimetrals.

1.3. Mitjans d'auxili

L'evacuació de ferits als centres sanitaris es durà a terme exclusivament per personal especialitzat, en ambulància. Tan sol els ferits lleus es podran traslladar per altres mitjans, sempre amb el consentiment i sota la supervisió del responsable d'emergències de l'obra.

Es disposarà a un lloc visible de l'obra un cartell amb els telèfons d'urgències i dels centres sanitaris més

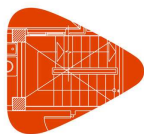

Projecte RENOVACIÓ DE LA XARXA DE SUBMINISTRAMENT EN BAIXA D'AIGUA POTABLE DE LA URBANITZACIÓ MOLÍ D'EN MARC DEL MUNICIPI DE RIUDOMS

Situació URBANITZACIÓ MOLÍ D'EN MARC, Riudoms (Tarragona)

Promotor AJUNTAMENT DE RIUDOMS

I. Estudi Bàsic de Seguretat i Salut
1. Memòria

propers.

1.3.1. Mitjans d'auxili en obra

A l'obra es disposarà d'un armari farmaciola portàtil model B amb destinació a empreses de 5 a 25 treballadors, a un lloc accessible als operaris i degudament equipat.

El seu contingut mínim serà:

- Desinfectants i antisèptics autoritzats
- Gases estèrils
- Cotó hidròfil
- Benes
- Esparadrap
- Apòsits adhesius
- Tisores
- Pines i guants d'un sol ús

El responsable d'emergències revisarà periòdicament el material de primers auxilis, reposant els elements utilitzats i substituint els productes caducats.

1.3.2. Mitjans d'auxili en cas d'accident: centres assistencials més propers

S'aporta la informació dels centres sanitaris més propers a l'obra, que pot ser de gran utilitat si s'arribés a produir un accident laboral.

NIVELL ASSISTENCIAL	NOM, EMPLAÇAMENT I TELÈFON	DISTÀNCIA APROX. (KM)
Primers auxilis	Farmaciola portàtil	A l'obra
Assistència primària (Urgències)	Primers auxilis Farmaciola portàtil	0,01 km
Comunicació als equips de salvament	CAP RIUDOMS CARRER DE LA SARDANA,5 977 85 04 40	0,80 km

La distància al centre assistencial més proper Farmaciola portàtil s'estima en 1 minuts, en condicions normals de tràfic.

1.4. Instal·lacions d'higiene i benestar dels treballadors

Els serveis higiènics de l'obra compliran les "Disposicions mínimes generals relatives als llocs de treball en les obres" contingudes a la legislació vigent en la matèria.

Donades les característiques de la rehabilitació, les instal·lacions provisionals s'han previst a les zones de l'obra que puguin albergar aquests serveis, sempre que les condicions i les fases d'execució ho permetin.


1.4.1. Vestuaris

Els vestuaris disposaran d'una superfície total de 2,0 m² per cada treballador que hagi d'utilitzar-los simultàniament, incloent bancs i seients suficients, a més d'armariets dotats de clau i amb la capacitat necessària per guardar la roba i el calçat.

1.4.2. Lavabos

La dotació mínima prevista per als lavabos és de:

- 1 dutxa per cada 10 treballadors o fracció que treballin simultàniament a l'obra
- 1 vàter per cada 25 homes o fracció i 1 per cada 15 dones o fracció
- 1 lavabo per cada vàter
- 1 urinari per cada 25 homes o fracció
- 1 eixugamans de cel·lulosa o elèctric per cada lavabo
- 1 sabonera dosificadora per cada lavabo

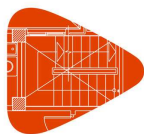

Projecte RENOVACIÓ DE LA XARXA DE SUBMINISTRAMENT EN BAIXA D'AIGUA POTABLE DE LA URBANITZACIÓ MOLÍ D'EN MARC DEL MUNICIPI DE RIUDOMS

Situació URBANITZACIÓ MOLÍ D'EN MARC, Riudoms (Tarragona)

Promotor AJUNTAMENT DE RIUDOMS

I. Estudi Bàsic de Seguretat i Salut
1. Memòria

- 1 recipient per a recollida de cel·lulosa sanitària
- 1 portarotllos amb paper higiènic per cada vàter

1.4.3. Menjador

La zona destinada a menjador tindrà una alçada mínima de 2,5 m, disposarà d'aigüeres d'aigua potable per a la neteja dels utensilis i la vaixela, estarà equipada amb taules i seients, i tindrà una provisió suficient de gots, plats i coberts, preferentment d'un sol ús.

1.5. Identificació de riscos i mesures preventives a adoptar

1.5.1. Durant els treballs previs a l'execució de l'obra

S'exposa la relació dels riscos més freqüents que poden sorgir en els treballs previs a l'execució de l'obra, amb les mesures preventives, proteccions col·lectives i equips de protecció individual (EPI), específics per a aquests treballs.

1.5.1.1. Instal·lació elèctrica provisional

Riscos més freqüents


- Electrocutacions per contacte directe o indirecte
- Talls i ferides amb objectes punxants
- Projecció de partícules als ulls
- Incendis

Mesures preventives i proteccions col·lectives:

- Prevenció de possibles contactes elèctrics indirectes, mitjançant el sistema de protecció de posada a terra i dispositius de tall (interruptors diferencials)
- Es respectarà una distància mínima a les línies d'alta tensió de 6 m per a les línies aèries i de 2 m per a les línies soterrades
- Es comprovarà que el traçat de la línia elèctrica no coincideix amb el del subministrament d'aigua
- Es situaran els quadres elèctrics en llocs accessibles, dins de caixes prefabricades homologades, amb la seva presa de terra independent, protegides de la intempèrie i proveïdes de porta, clau i visera
- S'utilitzaran solament conduccions elèctriques antihumitat i connexions estances
- En cas d'estendre línies elèctriques sobre zones de pas, es situaran a una alçada mínima de 2,2 m si s'ha disposat algun element per impedir el pas de vehicles i de 5,0 m en cas contrari
- Els cables soterrats estaran perfectament senyalitzats i protegits amb tubs rígids, a una profunditat superior a 0,4 m
- Les preses de corrent es realitzaran a través de clavilles blindades normalitzades
- Queden terminantment prohibides les connexions triples (lladres) i l'ús de fusibles casolans, emprant-se una presa de corrent independent per a cada aparell o eina

Equips de protecció individual (EPI):

- Calçat aïllant per a electricistes
- Guants dielèctrics.
- Banquetes aïllants de l'electricitat.
- Comprovadors de tensió.
- Eines aïllants.
- Roba de treball impermeable.
- Roba de treball reflectora.

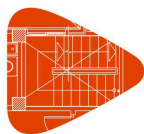

Projecte RENOVACIÓ DE LA XARXA DE SUBMINISTRAMENT EN BAIXA D'AIGUA POTABLE DE LA URBANITZACIÓ MOLÍ D'EN MARC DEL MUNICIPI DE RIUDOMS

Situació URBANITZACIÓ MOLÍ D'EN MARC, Riudoms (Tarragona)

Promotor AJUNTAMENT DE RIUDOMS

I. Estudi Bàsic de Seguretat i Salut
1. Memòria

1.5.2. Durant les fases d'execució de l'obra

A continuació s'exposa la relació de les mesures preventives més freqüents de caràcter general a adoptar durant les diferents fases de l'obra, imprescindibles per millorar les condicions de seguretat i salut en l'obra.

- La zona de treball romandrà ordenada, lliure d'obstacles, neta i ben il·luminada.
- Es col·locaran cartells indicatius de les mesures de seguretat en llocs visibles de l'obra.
- Es prohibirà l'entrada a tota persona aliena a l'obra.
- Els recursos preventius de l'obra tindran presència permanent en aquells treballs que comportin majors riscos.
- L'operacions que comportin riscos especials es realitzaran sota la supervisió d'una persona qualificada, degudament instruïda.
- La càrrega i descàrrega de materials es realitzarà amb precaució i cautela, preferentment per mitjans mecànics, evitant moviments bruscs que provoquin la seva caiguda.
- La manipulació dels elements pesats es realitzarà per personal qualificat, utilitzant mitjans mecànics o palanques, per evitar sobreesforços innecessaris.
- Davant l'existència de línies elèctriques aèries, es guardaran les distàncies mínimes preventives, en funció de la seva intensitat i voltatge.

1.5.2.1. Actuacions prèvies

Riscos més freqüents


- Caiguda d'objectes i/o materials al mateix o a diferent nivell
- Exposició a temperatures ambientals extremes.
- Talls i cops al cap i extremitats.
- Talls i ferides amb objectes punxants
- Electrocucions per contacte directe o indirecte
- Intoxicació per inhalació de fums i gasos

Mesures preventives i proteccions col·lectives:

- Es suspendran els treballs en cas de tempesta i quan plogui amb intensitat o la velocitat del vent sigui superior a 50 km/h.
- Quan les temperatures siguin extremes, s'evitarà, en la mesura del possible, treballar durant les hores de major insolació.
- No es realitzarà cap treball dins del radi d'acció de les màquines o vehicles
- S'utilitzaran escales normalitzades, subjectes fermament, per al descens i ascens a les zones excavades

Equips de protecció individual (EPI):

- Casc de seguretat homologat.
- Cinturó de seguretat amb dispositiu anticaiguda.
- Cinturó portaeines
- Guants de cuir.
- Calçat de seguretat amb sola aïllant i anticlaus.
- Botes de seguretat amb plantilles d'acer i antilliscants
- Roba de treball impermeable.
- Mascareta amb filtre
- Faixa antilumbago.
- Ulleres de seguretat antiimpactes

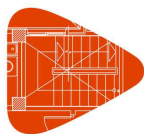

Projecte RENOVACIÓ DE LA XARXA DE SUBMINISTRAMENT EN BAIXA D'AIGUA POTABLE DE LA URBANITZACIÓ MOLÍ D'EN MARC DEL MUNICIPI DE RIUDOMS

Situació URBANITZACIÓ MOLÍ D'EN MARC, Riudoms (Tarragona)

Promotor AJUNTAMENT DE RIUDOMS

I. Estudi Bàsic de Seguretat i Salut
1. Memòria

1.5.2.2. Demolició parcial

Riscos més freqüents

- Caiguda d'objectes i/o materials al mateix o a diferent nivell
- Exposició a temperatures ambientals extremes.
- Exposició a vibracions i soroll.
- Talls i cops al cap i extremitats.
- Talls i ferides amb objectes punxants
- Sobreexforços, moviments repetitius o postures inadequades.

Mesures preventives i proteccions col·lectives:

- Marquesines per a la protecció davant de la caiguda d'objectes
- Manteniment de les baranes fins a l'execució del tancament
- Els operaris no desenvoluparan treballs, ni romandran, sota càrregues suspeses.
- S'evitaran o reduiran al màxim els treballs en alçada.
- S'utilitzaran escales normalitzades, subjectes fermament, per al descens i ascens a les zones excavades
- Els buits horitzontals i les vores dels forjats es protegiran mitjançant la col·locació de baranes o xarxes homologades

Equips de protecció individual (EPI):

- Casc de seguretat homologat.
- Cinturó de seguretat amb dispositiu anticaiguda.
- Cinturó portaeines
- Guants de cuir.
- Calçat de seguretat amb sola aïllant i anticlaus.
- Botes de seguretat amb plantilles d'acer i antilliscants
- Roba de treball impermeable.
- Faixa antilumbago.
- Ulleres de seguretat antiimpactes
- Mascareta amb filtre


1.5.2.3. Intervenció Condicionament del terreny

Riscos més freqüents

- Atropellaments i col·lisions en girs o moviments inesperats de les màquines, especialment durant l'operació de marxa enrere.
- Circulació de camions amb el bolquet aixecat.
- Fallada mecànica en vehicles i maquinària, especialment de frens i de sistema de direcció.
- Caiguda de material des de la cullera de la màquina.
- Caiguda de terres durant la marxa del camió basculant
- Bolcada de màquines per excés de càrrega.
- Caiguda d'objectes i/o materials al mateix o a diferent nivell
- Exposició a temperatures ambientals extremes.
- Exposició a vibracions i soroll.
- Talls i cops al cap i extremitats.
- Sobreexforços, moviments repetitius o postures inadequades.

Mesures preventives i proteccions col·lectives:

- Abans d'iniciar l'excavació es verificarà que no existeixen línies o conduccions soterrades
- Els vehicles no circularan a distància inferiors a 2,0 metres de les vores de l'excavació ni dels desnivells existents
- Les vies d'accés i de circulació a l'interior de l'obra es mantindran lliures de monticles de terra i de clots

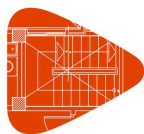

Projecte RENOVACIÓ DE LA XARXA DE SUBMINISTRAMENT EN BAIXA D'AIGUA POTABLE DE LA URBANITZACIÓ MOLÍ D'EN MARC DEL MUNICIPI DE RIUDOMS

Situació URBANITZACIÓ MOLÍ D'EN MARC, Riudoms (Tarragona)

Promotor AJUNTAMENT DE RIUDOMS

I. Estudi Bàsic de Seguretat i Salut
1. Memòria

- Totes les màquines estaran proveïdes de dispositius sonors i llum blanca en marxa enrere
- La zona de trànsit quedarà perfectament senyalitzada i sense materials apilats
- Es realitzaran entibacions quan existeixi perill de despenjament de terres
- Es suspendran els treballs en cas de tempesta i quan plogui amb intensitat o la velocitat del vent sigui superior a 50 km/h.
- Quan les temperatures siguin extremes, s'evitarà, en la mesura del possible, treballar durant les hores de major insolació.
- S'utilitzaran escales normalitzades, subjectes fermament, per al descens i ascens a les zones excavades

Equips de protecció individual (EPI):

- Casc de seguretat homologat.
- Cinturó portaeines
- Cinturó antivibratori per a l'operador de la màquina.
- Guants homologats per al treball amb formigó
- Guants de cuir per a la manipulació de les armadures
- Guants de cuir.
- Calçat de seguretat amb sola aïllant i anticlaus.
- Botes de seguretat amb plantilles d'acer i antilliscants
- Roba de treball impermeable.
- Faixa antilumbago.
- Ulleres de seguretat antiimpactes
- Protectors auditius.

1.5.2.4. Instal·lacions

Riscos més freqüents


- Electrocutacions per contacte directe o indirecte
- Cremades produïdes per descàrregues elèctriques
- Intoxicació per vapors procedents de la soldadura
- Incendis i explosions
- Caiguda d'objectes i/o materials al mateix o a diferent nivell
- Talls i ferides amb objectes punxants

Mesures preventives i proteccions col·lectives:

- El personal encarregat de realitzar treballs en instal·lacions estarà format i ensinistrat en l'ús del material de seguretat i dels equips i eines específiques per a cada labor
- S'utilitzaran solament llums portàtils homologats, amb mànega antihumitat i clavilla de connexió normalitzada, alimentades a 24 volts
- S'utilitzaran eines portàtils amb doble aïllament
- S'evitaran o reduiran al màxim els treballs en alçada.
- S'utilitzaran escales normalitzades, subjectes fermament, per al descens i ascens a les zones excavades

Equips de protecció individual (EPI):

- Casc de seguretat homologat.
- Cinturó de seguretat amb dispositiu anticaiguda.
- Cinturó portaeines
- Ulleres de seguretat antiimpactes
- Guants aïllants en proves de tensió
- Calçat amb sola aïllant davant contactes elèctrics
- Banquetes aïllants de l'electricitat.
- Comprovadors de tensió.

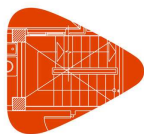

Projecte RENOVACIÓ DE LA XARXA DE SUBMINISTRAMENT EN BAIXA D'AIGUA POTABLE DE LA URBANITZACIÓ MOLÍ D'EN MARC DEL MUNICIPI DE RIUDOMS

Situació URBANITZACIÓ MOLÍ D'EN MARC, Riudoms (Tarragona)

Promotor AJUNTAMENT DE RIUDOMS

I. Estudi Bàsic de Seguretat i Salut
1. Memòria

- Eines aïllants.

1.5.2.5. Revestiments exteriors

Riscos més freqüents

- Caiguda d'objectes i/o materials al mateix o a diferent nivell
- Exposició a temperatures ambientals extremes.
- Afeccions cutànies per contacte amb morters, guix, escaiola o materials aïllants
- Despreniment de càrregues suspeses.
- Exposició a temperatures ambientals extremes.
- Talls i cops al cap i extremitats.
- Talls i ferides amb objectes punxants
- Sobreesforços, moviments repetitius o postures inadequades.
- Dermatosi per contacte amb guixos, escaiola, ciment, pintures, coles, etc.

Mesures preventives i proteccions col·lectives:

- Marquesines per a la protecció davant de la caiguda d'objectes
- No retirada de les baranes abans de l'execució del tancament
- Es suspendran els treballs en cas de tempesta i quan plougui amb intensitat o la velocitat del vent sigui superior a 50 km/h.
- Quan les temperatures siguin extremes, s'evitarà, en la mesura del possible, treballar durant les hores de major insolació.
- Els operaris no desenvoluparan treballs, ni romandran, sota càrregues suspeses.
- S'evitaran o reduiran al màxim els treballs en alçada.
- S'utilitzaran escales normalitzades, subjectes fermament, per al descens i ascens a les zones excavades

Equips de protecció individual (EPI):

- Casc de seguretat homologat.
- Casc de seguretat amb barballera.
- Cinturó de seguretat amb dispositiu anticaiguda.
- Cinturó portaeines
- Guants de goma
- Guants de cuir.
- Calçat de seguretat amb sola aïllant i anticlaus.
- Mascareta amb filtre mecànic per al tall de maons amb serra
- Roba de treball impermeable.
- Faixa antilumbago.
- Ulleres de seguretat antiimpactes
- Protectors auditius.


1.5.3. Durant la utilització de mitjans auxiliars.

La prevenció dels riscos derivats de la utilització dels mitjans auxiliars de l'obra es realitzarà atenent a la legislació vigent en la matèria.

En cap cas s'admetrà la utilització de bastides o escales de mà que no estiguin normalitzats i compleixin amb la normativa vigent.

En el cas de les plataformes de descàrrega de materials, només s'utilitzaran models normalitzats, disposant de baranes homologades i enganxalls per a cinturó de seguretat, entre altres elements.

Relació de mitjans auxiliars prevists a l'obra amb les seves respectives mesures preventives i proteccions col·lectives:

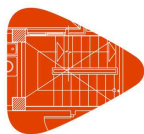

Projecte RENOVACIÓ DE LA XARXA DE SUBMINISTRAMENT EN BAIXA D'AIGUA POTABLE DE LA URBANITZACIÓ MOLÍ D'EN MARC DEL MUNICIPI DE RIUDOMS

Situació URBANITZACIÓ MOLÍ D'EN MARC, Riudoms (Tarragona)

Promotor AJUNTAMENT DE RIUDOMS

I. Estudi Bàsic de Seguretat i Salut
1. Memòria

1.5.3.1. Puntals

- No es retiraran els puntals, ni es modificarà la seva disposició una vegada hagin entrat en càrrega, respectant-se el període estricte de desencofrat.
- Els puntals no quedaran dispersos per l'obra, evitant el seu recolzament en posició inclinada sobre els paraments verticals, apilant-se sempre quan deixin d'utilitzar-se.
- Els puntals telescòpics es transportaran amb els mecanismes d'extensió bloquejats.

1.5.3.2. Escala de mà

- Es revisarà periòdicament l'estat de conservació de les escales.
- Disposaran de sabates antilliscants o elements de fixació a la part superior o inferior dels muntants.
- Es transportaran amb l'extrem davanter elevat, per evitar cops a altres objectes o a persones.
- Es recolzaran sobre superfícies horitzontals, amb la planitud adequada perquè siguin estables i immòbils, quedant prohibit l'ús com a tascó de runa, maons, revoltos o elements similars.
- Els travessers quedaran en posició horitzontal i la inclinació de l'escala serà inferior al 75% respecte al pla horitzontal.
- L'extrem superior de l'escala sobresortirà 1,0 m de l'alçada de desembarcament, mesurat en la direcció vertical.
- L'operari realitzarà l'ascens i descens per l'escala en posició frontal (mirant els esglaons), subjectant-se fermament amb les dues mans en els esglaons, no en els muntants.
- S'evitarà l'ascens o descens simultani de dos o més persones.
- Quan es requereixi treballar sobre l'escala en alçades superiors a 3,5 m, s'utilitzarà sempre el cinturó de seguretat amb dispositiu anticaiguda.

1.5.3.3. Visera de protecció


- La visera sobre l'accés a obra es construirà per personal qualificat, amb suficient resistència i estabilitat, per evitar els riscos més freqüents.
- Els suports de la visera es recolzaran sobre travesses perfectament anivellades.
- Els elements que denotin alguna fallada tècnica o mal comportament es desmuntaran de forma immediata per a la seva reparació o substitució.

1.5.3.4. Bastida de cavallets

- Les bastides de cavallets es recolzaran sobre superfícies fermes, estables i anivellades.
- S'emprarà un mínim de dos cavallets per a la formació de bastides, quedant totalment prohibit com a recolzament l'ús de bidons, maons, revoltos o altres objectes.
- Les plataformes de treball estaran perfectament ancorades als cavallets.
- Queda totalment prohibit instal·lar una bastida de cavallets damunt d'una altra.

1.5.3.5. Plataforma de descàrrega

- S'utilitzaran plataformes homologades, no admetent-se la seva construcció "in situ".
- Les característiques resistents de la plataforma seran adequades a les càrregues a suportar, disposant un cartell indicatiu de la càrrega màxima de la plataforma.
- Disposarà d'un mecanisme de protecció frontal quan no estigui en ús, perquè quedi perfectament protegit el front de descàrrega.
- La superfície de la plataforma serà de material antilliscant.
- Es conservarà en perfecte estat de manteniment, realitzant-se inspeccions en la fase d'instal·lació i cada 6 mesos.

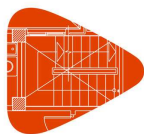

Projecte RENOVACIÓ DE LA XARXA DE SUBMINISTRAMENT EN BAIXA D'AIGUA POTABLE DE LA URBANITZACIÓ MOLÍ D'EN MARC DEL MUNICIPI DE RIUDOMS

Situació URBANITZACIÓ MOLÍ D'EN MARC, Riudoms (Tarragona)

Promotor AJUNTAMENT DE RIUDOMS

I. Estudi Bàsic de Seguretat i Salut
1. Memòria

1.5.4. Durant la utilització de maquinària i eines

Les mesures preventives a adoptar i les proteccions a emprar per al control i la reducció de riscos deguts a la utilització de maquinària i eines durant l'execució de l'obra es desenvoluparan en el corresponent Pla de Seguretat i Salut, conforme als següents criteris:

- Totes les màquines i eines que s'utilitzin a l'obra disposaran del seu corresponent manual d'instruccions, en el qual estaran especificats clarament tant els riscos que comporten per als treballadors com els procediments per a la seva utilització amb la deguda seguretat.
- No s'acceptarà la utilització de cap màquina, mecanisme o artifici mecànic sense reglamentació específica.

Relació de màquines i eines que està previst utilitzar a l'obra, amb les seves corresponents mesures preventives i proteccions col·lectives:

1.5.4.1. Pala carregadora

- Per realitzar les tasques de manteniment, es recolzarà la cullera en el terra, es parará el motor, es connectarà el fre d'estacionament i es bloquejarà la màquina.
- Queda prohibit l'ús de la cullera com a grua o mitjà de transport.
- L'extracció de terres s'efectuarà en posició frontal al pendent
- El transport de terres es realitzarà amb la cullera en la posició més baixa possible, per garantir l'estabilitat de la pala

1.5.4.2. Retroexcavadora

- Per realitzar les tasques de manteniment, es recolzarà la cullera a terra, es parará el motor, es connectarà el fre d'estacionament i es bloquejarà la màquina.
- Queda prohibit l'ús de la cullera com a grua o mitjà de transport.
- Els desplaçaments de la retroexcavadora es realitzaran amb la cullera recolzada sobre la màquina en el sentit de la marxa.
- Els canvis de posició de la cullera en superfícies inclinades es realitzaran per la zona de major alçada.
- Es prohibirà la realització de treballs dins del radi d'acció de la màquina.

1.5.4.3. Camió de caixa basculant


- Les maniobres del camió seran dirigides per un senyalista de trànsit.
- Es comprovarà que el fre de mà està activat abans de l'engegada del motor, en abandonar el vehicle i durant les operacions de càrrega i descàrrega.
- No es circularà amb la caixa hissada després de la descàrrega.

1.5.4.4. Camió per a transport

- Les maniobres del camió seran dirigides per un senyalista de trànsit.
- Les càrregues es repartiran uniformement en la caixa, evitant aplecs amb pendents superiors al 5% i protegint els materials solts amb una lona
- Abans de procedir a les operacions de càrrega i descàrrega, es col·locarà el fre en posició de frenat i, en cas d'estar situat en pendent, tascons d'immobilització sota les rodes
- En les operacions de càrrega i descàrrega s'evitaran moviments bruscs que provoquin la pèrdua d'estabilitat, romanent sempre el conductor fora de la cabina

1.5.4.5. Grua torre

- L'operador de la grua estarà en possessió d'un carnet vigent, expedit per l'òrgan competent.
- La grua torre serà revisada i provada abans de la seva posada en servei, quedant aquesta revisió degudament documentada.

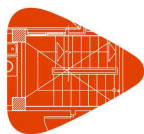

Projecte RENOVACIÓ DE LA XARXA DE SUBMINISTRAMENT EN BAIXA D'AIGUA POTABLE DE LA URBANITZACIÓ MOLÍ D'EN MARC DEL MUNICIPI DE RIUDOMS

Situació URBANITZACIÓ MOLÍ D'EN MARC, Riudoms (Tarragona)

Promotor AJUNTAMENT DE RIUDOMS

I. Estudi Bàsic de Seguretat i Salut
1. Memòria


- La grua se situarà en el lloc indicat en els plànols, sobre superfícies fermes i estables, seguint les instruccions del fabricant.
- Els blocs de llast i els contrapesos tindran la mida, característiques i pes específic indicats pel fabricant.
- Per accedir a la part superior de la grua, la torre estarà dotada d'una escala metàl·lica subjecta a l'estructura de la torre i protegida amb anells de seguretat, disposant d'un cable fixador per a l'amarratge del cinturó de seguretat dels operaris.
- La grua estarà dotada de dispositius limitadors de moment, de càrrega màxima, de recorregut d'alçada del ganxo, de translació del carro i del nombre de girs de la torre.
- L'accés a la botonera, al quadre elèctric i a l'estructura de la grua estarà restringit a persones autoritzades.
- L'operador de la grua es situarà en un lloc segur, des del qual tingui una visibilitat contínua de la càrrega. Si en algun punt del recorregut la càrrega pot sortir del seu camp de visió, haurà de realitzar la maniobra amb l'ajuda d'un senyalista.
- El gruista no treballarà a les proximitats de les vores de forjats o de l'excavació. En cas que fos necessari, disposaria de cinturó de seguretat amarrat a un punt fix, independent a la grua.
- Finalitzada la jornada de treball, s'hissarà el ganxo, sense càrregues, a l'alçada màxima i es deixarà el més pròxim possible a la torre, deixant la grua en posició de penell i desconnectant el corrent elèctric.

1.5.4.6. Camió grua

- El conductor accedirà al vehicle descendirà del mateix amb el motor apagat, en posició frontal, evitant saltar a terra i fent ús dels esglaons i agafadors.
- Es cuidarà especialment de no sobrepassar la càrrega màxima indicada pel fabricant.
- La cabina disposarà de farmaciola de primers auxilis i d'extintor timbrat i revisat.
- Els vehicles disposaran de botzina de retrocés.
- Es comprovarà que el fre de mà està activat abans de l'engegada del motor, en abandonar el vehicle i durant les operacions d'elevació.
- L'elevació es realitzarà evitant operacions brusques, que provoquin la pèrdua d'estabilitat de la càrrega.

1.5.4.7. Muntacàrregues

- El muntacàrregues serà examinat i provat abans de la seva posada en servei, quedant aquest acte degudament documentat.
- Es realitzarà una inspecció diària dels cables, els frens, els dispositius elèctrics i les portes d'accés al muntacàrregues.
- Es prohibeix l'aplec de materials a les proximitats dels accessos a la plataforma.
- Es prohibeix treure el cap al forat del muntacàrregues i posicionar-se sobre la plataforma per retirar la càrrega.
- El quadre de maniobra es col·locarà a una distància mínima de 3 m de la base del muntacàrregues i romandrà tancat amb clau.
- S'instal·laran topalls de finalització de recorregut a la part superior del muntacàrregues.
- La plataforma estarà dotada d'un dispositiu limitador de càrrega, indicant-se mitjançant un cartell la càrrega màxima admissible en la plataforma, que no podrà ser superada.
- La càrrega es repartirà uniformement sobre la plataforma, no sobresortint en cap cas pels laterals de la mateixa.
- Queda prohibit el transport de persones i l'ús de les plataformes com a bastides per efectuar qualsevol treball.
- La part inferior de la plataforma disposarà d'una barra antiobstacles, que provocarà la parada del muntacàrregues davant la presència de qualsevol obstacle.
- Estarà dotat amb un dispositiu paracaigudes, que provocarà la parada de la plataforma en cas de trencament del cable de suspensió.

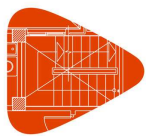

Projecte RENOVACIÓ DE LA XARXA DE SUBMINISTRAMENT EN BAIXA D'AIGUA POTABLE DE LA URBANITZACIÓ MOLÍ D'EN MARC DEL MUNICIPI DE RIUDOMS

Situació URBANITZACIÓ MOLÍ D'EN MARC, Riudoms (Tarragona)

Promotor AJUNTAMENT DE RIUDOMS

I. Estudi Bàsic de Seguretat i Salut
1. Memòria

- Davant la possible caiguda d'objectes de nivells superiors, es col·locarà una coberta resistent sobre la plataforma i sobre l'accés a la mateixa en planta baixa.
- Els buits d'accés a les plantes estaran protegits mitjançant reixats, que estaran associades a dispositius electromecànics que impediran la seva obertura si la plataforma no es troba a la mateixa planta i el desplaçament de la plataforma si no estan totes tancades.

1.5.4.8. Formigonera

- Les operacions de manteniment seran realitzades per personal especialitzat, prèvia desconexió de l'energia elèctrica
- La formigonera tindrà un grau de protecció IP-55
- El seu ús estarà restringit només a persones autoritzades
- Disposarà de fre de basculament del bombo
- Els conductes d'alimentació elèctrica de la formigonera estaran connectats a terra, associats a un disjuntor diferencial
- Les parts mòbils de l'aparell hauran de romandre sempre protegides mitjançant carcasses connectades a terra
- No es situaran a distàncies inferiors a tres metres de les vores d'excavació i/o de les vores dels forjats

1.5.4.9. Vibrador


- L'operació de vibrat es realitzarà sempre des d'una posició estable
- La mànega d'alimentació des del quadre elèctric estarà protegida quan discorri per zones de pas
- Tant el cable d'alimentació com la seva connexió al transformador estaran en perfectes condicions d'estanquitat i aïllament
- Els operaris no efectuaran l'arrossegament del cable d'alimentació col·locant-lo al voltant del cos. Si és necessari, aquesta operació es realitzarà entre dos operaris
- El vibrat del formigó es realitzarà des de plataformes de treball segures, no romanent en cap moment l'operari sobre l'encofrat ni sobre elements inestables
- Mai s'abandonarà el vibrador en funcionament, ni es desplaçarà tirant dels cables
- Per a les vibracions transmeses al sistema mà-braç, el valor d'exposició diària normalitzat per a un període de referència de vuit hores, no superarà 2,5 m/s², essent el valor límit de 5 m/s²

1.5.4.10. Martell picador

- Les mànegues d'aire comprimit han d'estar situades de manera que no dificultin ni el treball dels operaris ni el pas del personal.
- No es realitzaran ni esforços de palanca ni operacions similars amb el martell en marxa.
- Es verificarà el perfecte estat dels acoblaments de les mànegues.
- Es tancarà el pas de l'aire abans de desarmar un martell.

1.5.4.11. Grueta

- Serà utilitzat exclusivament per la persona degudament autoritzada.
- El treballador que utilitzi la grua estarà degudament format en el seu ús i maneig, coneixerà el contingut del manual d'instruccions, les correctes mesures preventives a adoptar i l'ús dels EPI necessaris.
- Prèviament a l'inici de qualsevol treball, es comprovarà l'estat dels accessoris de seguretat, del cable de suspensió de càrregues i de les eslingues.
- Es comprovarà l'existència del limitador de recorregut que impedeix el xoc de la càrrega contra l'extrem superior de la ploma.
- Disposarà de marcat CE, de declaració de conformitat i de manual d'instruccions emès pel fabricant.
- Quedarà clarament visible el cartell que indica el pes màxim a elevar.
- S'acotarà la zona de l'obra en la qual existeixi risc de caiguda dels materials transportats per la grua.

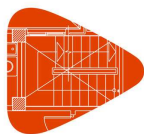

Projecte RENOVACIÓ DE LA XARXA DE SUBMINISTRAMENT EN BAIXA D'AIGUA POTABLE DE LA URBANITZACIÓ MOLÍ D'EN MARC DEL MUNICIPI DE RIUDOMS

Situació URBANITZACIÓ MOLÍ D'EN MARC, Riudoms (Tarragona)

Promotor AJUNTAMENT DE RIUDOMS

I. Estudi Bàsic de Seguretat i Salut
1. Memòria

- Es revisarà el cable diàriament, essent obligatòria la seva substitució quan el nombre de fils trencats sigui igual o superior al 10% del total
- L'ancoratge de la grueta es realitzarà segons s'indica en el manual d'instruccions del fabricant
- L'arriostament mai es farà amb bidons plens d'aigua, de sorra o d'altres materials.
- Es realitzarà el manteniment previst pel fabricant.

1.5.4.12. Serra circular

- El seu ús està destinat exclusivament al tall d'elements o peces de l'obra
- Per al tall de materials ceràmics o petris s'empraran discs abrasius i per a elements de fusta discs de serra.
- Haurà d'existir un interruptor de parada prop de la zona de comandament.
- La zona de treball haurà d'estar neta de serradures i d'encenalls, per evitar possibles incendis.
- Les peces a serrar no contindran claus ni altres elements metàl·lics.
- El treball amb el disc agressiu es realitzarà en humit.
- No s'utilitzarà la serra circular sense la protecció de peces adequades, com ara màscares antipols i ulleres.

1.5.4.13. Serra circular de taula


- Serà utilitzat exclusivament per la persona degudament autoritzada.
- El treballador que utilitzi la serra circular estarà degudament format en el seu ús i maneig, coneixerà el contingut del manual d'instruccions, les correctes mesures preventives a adoptar i l'ús dels EPI necessaris
- Les serres circulars se situaran en un lloc apropiat, sobre superfícies fermes i seques, a distàncies superiors a tres metres de la vora dels forjats, tret que aquests estiguin degudament protegits per xarxes, baranes o petos d'acabat
- En els casos en què se superin els valors d'exposició al soroll indicats en l'article 51 del Reial Decret 286/06 de protecció dels treballadors davant del soroll, s'establiran les accions correctives oportunes, tals com l'ús de protectors auditius
- La serra estarà totalment protegida per la part inferior de la taula, de manera que no es pugui accedir al disc
- La part superior de la serra disposarà d'una carcassa metàl·lica que impedeixi l'accés al disc de serra, excepte pel punt d'introducció de l'element a tallar, i la projecció de partícules
- S'utilitzarà sempre un empenyedador per guiar l'element a tallar, de manera que en cap cas la mà quedi exposada al disc de la serra
- La instal·lació elèctrica de la màquina estarà sempre en perfecte estat i condicions, comprovant-se periòdicament el cablejat, les clavilles i la presa de terra
- Les peces a serrar no contindran claus ni altres elements metàl·lics.
- L'operari es col·locarà a sotavent del disc, evitant la inhalació de pols

1.5.4.14. Talladora de material ceràmic

- Es comprovarà l'estat del disc abans d'iniciar qualsevol treball. Si estigués desgastat o esquerdat es procedirà a la seva immediata substitució
- la protecció del disc i de la transmissió estarà activada en tot moment
- No es pressionarà contra el disc la peça a tallar per evitar el bloqueig

1.5.4.15. Equip de soldadura

- No hi haurà materials inflamables ni explosius a menys de 10 metres de la zona de treball de soldadura.
- Abans de soldar s'eliminaran les pintures i recobriments del suport
- Durant els treballs de soldadura es disposarà sempre d'un extintor de pols química en perfecte estat i condicions d'ús, en un lloc proper i accessible.

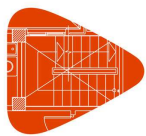

Projecte RENOVACIÓ DE LA XARXA DE SUBMINISTRAMENT EN BAIXA D'AIGUA POTABLE DE LA URBANITZACIÓ MOLÍ D'EN MARC DEL MUNICIPI DE RIUDOMS

Situació URBANITZACIÓ MOLÍ D'EN MARC, Riudoms (Tarragona)

Promotor AJUNTAMENT DE RIUDOMS

I. Estudi Bàsic de Seguretat i Salut
1. Memòria

- En els locals tancats en els quals no es pugui garantir una correcta renovació d'aire s'instal·laran extractors, preferentment sistemes d'aspiració localitzada.
- Es paralitzaran els treballs de soldadura en alçada davant la presència de persones sota l'àrea de treball.
- Tant els soldadors com els treballadors que es trobin en els voltants disposaran de protecció visual adequada, no romanent en cap cas amb els ulls al descobert.

1.5.4.16. Eines manuals diverses

- L'alimentació de les eines es realitzarà a 24 V quan es treballi en ambients humits o les eines no disposin de doble aïllament.
- L'accés a les eines i el seu ús estarà permès únicament a les persones autoritzades.
- No es retiraran de les eines les proteccions dissenyades pel fabricant.
- Es prohibirà, durant el treball amb eines, l'ús de polseres, rellotges, cadenes i elements similars.
- Les eines elèctriques disposaran de doble aïllament o estaran connectades a terra
- En les eines de tall es protegirà el disc amb una carcassa antiprojecció.
- Les connexions elèctriques a través de borns es protegiran amb carcasses anticontactes elèctrics.
- Les eines es mantindran en perfecte estat d'ús, amb els mànecs sense esquerdes i nets de residus, mantenint el seu caràcter aïllant per als treballs elèctrics.
- Les eines elèctriques estaran apagades mentre no s'estiguin utilitzant i no es podran usar amb les mans o els peus mullats.
- En els casos en què es superin els valors d'exposició al soroll que estableix la legislació vigent en matèria de protecció dels treballadors enfront del soroll, s'establiran les accions correctives oportunes, tals com l'ocupació de protectors auditius.

1.6. Identificació dels riscos laborals evitables

En aquest apartat es ressenya la relació de les mesures preventives a adoptar per evitar o reduir l'efecte dels riscos més freqüents durant l'execució de l'obra.

1.6.1. Caigudes al mateix nivell

- La zona de treball romandrà ordenada, lliure d'obstacles, neta i ben il·luminada.
- S'habilitaran i abalisaran les zones d'aplec de materials.

1.6.2. Caigudes a diferent nivell.

- Es disposaran escales d'accés per salvar els desnivells.
- Els buits horitzontals i les vores dels forjats es protegiran mitjançant baranes i xarxes homologades.
- Es mantindran en bon estat les proteccions dels buits i dels desnivells.
- Les escales d'accés quedaran fermament subjectes i ben amarrades.

1.6.3. Pols i partícules


- Es regarà periòdicament la zona de treball per evitar la pols.
- Es faran servir ulleres de protecció i mascaretes antipols en aquells treballs en els quals es generi pols o partícules.

1.6.4. Soroll

- S'avaluaran els nivells de soroll en les zones de treball.
- Les màquines han d'estar proveïdes d'aïllament acústic.
- Es disposaran els mitjans necessaris per eliminar o esmorteir els sorolls.

1.6.5. Esforços

- S'evitarà el desplaçament manual de les càrregues pesades.

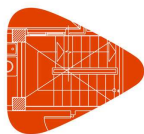

Projecte RENOVACIÓ DE LA XARXA DE SUBMINISTRAMENT EN BAIXA D'AIGUA POTABLE DE LA URBANITZACIÓ MOLÍ D'EN MARC DEL MUNICIPI DE RIUDOMS

Situació URBANITZACIÓ MOLÍ D'EN MARC, Riudoms (Tarragona)

Promotor AJUNTAMENT DE RIUDOMS

I. Estudi Bàsic de Seguretat i Salut
1. Memòria

- Es limitarà el pes de les càrregues en cas de desplaçament manual.
- S'evitaran els sobreesforços o els esforços repetitius.
- S'evitaran les postures inadequades o forçades en l'aixecament o desplaçament de càrregues.

1.6.6. Incendis

- No es fumarà en presència de materials fungibles ni en cas d'existir risc d'incendi.

1.6.7. Intoxicació per emanacions

- Els locals i les zones de treball disposaran de ventilació suficient.
- S'utilitzaran mascaretes i filtres apropiats.

1.7. Relació dels riscos laborals que no es poden eliminar

Els riscos que difícilment es poden eliminar són els que es produeixen per causes inesperades (com caigudes d'objectes i despenjaments, entre altres). No obstant això, es poden reduir amb l'adequat ús de les proteccions individuals i col·lectives, així com amb l'estricta compliment de la normativa en matèria de seguretat i salut, i de les normes de la bona construcció.

1.7.1. Caiguda d'objectes

Mesures preventives i proteccions col·lectives:

- Es muntaran marquesines als accessos.
- La zona de treball romandrà ordenada, lliure d'obstacles, neta i ben il·luminada.
- S'evitarà l'amuntegament de materials o objectes sobre les bastides.
- No es llançaran troços ni restes de materials des de les bastides.

Equips de protecció individual (EPI):

- Casc de seguretat homologat.
- Guants i botes de seguretat.
- Ús de borsa portaeines.

1.7.2. Dermatosi

Mesures preventives i proteccions col·lectives:

- S'evitarà la generació de pols de ciment.

Equips de protecció individual (EPI):

- Guants i roba de treball adequada.


1.7.3. Electrocutacions

Mesures preventives i proteccions col·lectives:

- Es revisarà periòdicament la instal·lació elèctrica.
- L'estesa elèctrica quedarà fixat als paraments verticals.
- Els allargadors portàtils tindran mànec aïllant.
- La maquinària portàtil disposarà de protecció amb doble aïllament.
- Tota la maquinària elèctrica estarà proveïda de presa de terra.

Equips de protecció individual (EPI):

- Guants dielèctrics.
- Calçat aïllant per a electricistes
- Banquetes aïllants de l'electricitat.

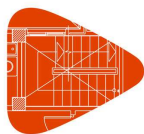

Projecte RENOVACIÓ DE LA XARXA DE SUBMINISTRAMENT EN BAIXA D'AIGUA POTABLE DE LA URBANITZACIÓ MOLÍ D'EN MARC DEL MUNICIPI DE RIUDOMS

Situació URBANITZACIÓ MOLÍ D'EN MARC, Riudoms (Tarragona)

Promotor AJUNTAMENT DE RIUDOMS

I. Estudi Bàsic de Seguretat i Salut
1. Memòria

1.7.4. Cremades

Mesures preventives i proteccions col·lectives:

- La zona de treball romandrà ordenada, lliure d'obstacles, neta i ben il·luminada.

Equips de protecció individual (EPI):

- Guants, polaines i davantals de cuir.

1.7.5. Cops i talls en extremitats

Mesures preventives i proteccions col·lectives:

- La zona de treball romandrà ordenada, lliure d'obstacles, neta i ben il·luminada.

Equips de protecció individual (EPI):

- Guants i botes de seguretat.

1.8. Condicions de seguretat i salut, en treballs posteriors de reparació i manteniment

En aquest apartat s'aporta la informació útil per realitzar, en les degudes condicions de seguretat i salut, els futurs treballs de conservació, reparació i manteniment de l'edifici construït que comporten majors riscos.

1.8.1. Treballs en tancaments exteriors i cobertes

Per als treballs en tancaments, ràfecs de coberta, revestiments de paraments exteriors o qualsevol altre que s'efectuï amb el risc de caiguda en alçada, hauran d'utilitzar-se bastides que compleixin les condicions especificades en el present Estudi Bàsic de Seguretat i Salut.

Durant els treballs que puguin afectar a la via pública, es col·locarà una visera de protecció a l'alçada de la primera planta, per protegir als transeünts i als vehicles de les possibles caigudes d'objectes.

1.8.2. Treballs en instal·lacions

Els treballs corresponents a les instal·lacions de lampisteria, elèctrica i de gas, hauran de realitzar-se per personal qualificat, complint les especificacions establertes en el seu corresponent Pla de Seguretat i Salut, així com en la normativa vigent en cada matèria.

Abans de l'execució de qualsevol treball de reparació o de manteniment dels ascensors i muntacàrregues, s'haurà d'elaborar un Pla de Seguretat subscrit per un tècnic competent en la matèria.


1.8.3. Treballs amb pintures i vernissos

Els treballs amb pintures o altres materials la inhalació dels quals pugui resultar tòxica hauran de realitzar-se amb ventilació suficient, adoptant els elements de protecció adequats.

1.9. Treballs que impliquen riscos especials

A l'obra objecte del present Estudi Bàsic de Seguretat i Salut concorren els riscos especials que es solen presentar a la demolició de l'estructura, tancaments i cobertes i en el propi muntatge de les mesures de seguretat i de protecció. Cal destacar:

- Muntatge de forjat, especialment en les vores perimetrals.
- Execució de tancaments exteriors.
- Formació dels ampits de coberta.
- Col·locació de forques i xarxes de protecció.
- Els buits horitzontals i les vores dels forjats es protegiran mitjançant baranes i xarxes homologades.
- Disposició de plataformes volades.

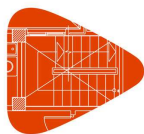

Projecte RENOVACIÓ DE LA XARXA DE SUBMINISTRAMENT EN BAIXA D'AIGUA POTABLE DE LA URBANITZACIÓ MOLÍ D'EN MARC DEL MUNICIPI DE RIUDOMS

Situació URBANITZACIÓ MOLÍ D'EN MARC, Riudoms (Tarragona)

Promotor AJUNTAMENT DE RIUDOMS

I. Estudi Bàsic de Seguretat i Salut
1. Memòria

- Elevació i acoblament dels mòduls de bastimentada per a l'execució de les façanes.

1.10. Mesures en cas d'emergència

El contractista haurà de reflectir en el corresponent pla de seguretat i salut les possibles situacions d'emergència, establint les mesures oportunes en cas de primers auxilis i designant per a això a personal amb formació, que es farà càrrec d'aquestes mesures.

Els treballadors responsables de les mesures d'emergència tenen dret a la paralització de la seva activitat, havent d'estar garantida l'adequada administració dels primers auxilis i, quan la situació ho requereixi, el ràpid trasllat de l'operari a un centre d'assistència mèdica.

1.11. Presència dels recursos preventius del contractista


Donades les característiques de l'obra i els riscos previstos en el present Estudi Bàsic de Seguretat i Salut, cada contractista haurà d'assignar la presència dels seus recursos preventius a l'obra, segons s'estableix en la legislació vigent en la matèria.

A tals efectes, el contractista haurà de concretar els recursos preventius assignats a l'obra amb capacitat suficient, que hauran de disposar dels mitjans necessaris per vigilar el compliment de les mesures incloses en el corresponent pla de seguretat i salut.

Aquesta vigilància inclourà la comprovació de l'eficàcia de les activitats preventives previstes en aquest Pla, així com l'adequació de tals activitats als riscos que es pretenen prevenir o a l'aparició de riscos no previstos i derivats de la situació que determina la necessitat de la presència dels recursos preventius.

Si, com a resultat de la vigilància, s'observa un deficient compliment de les activitats preventives, les persones que tinguin assignada la presència faran les indicacions necessàries per al correcte i immediat compliment de les activitats preventives, havent de posar tals circumstàncies en coneixement de l'empresari perquè aquest adopti les mesures oportunes per corregir les deficiències observades.

2. NORMATIVA I LEGISLACIÓ APLICABLES.

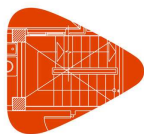

Projecte RENOVACIÓ DE LA XARXA DE SUBMINISTRAMENT EN BAIXA D'AIGUA POTABLE DE LA URBANITZACIÓ MOLÍ D'EN MARC DEL MUNICIPI DE RIUDOMS

Situació URBANITZACIÓ MOLÍ D'EN MARC, Riudoms (Tarragona)

Promotor AJUNTAMENT DE RIUDOMS

I. Estudi Bàsic de Seguretat i Salut
2. Normativa i legislació aplicables.

2.1. Y. Seguretat i salut

Ley de Prevención de Riesgos Laborales

Ley 31/1995, de 8 de noviembre, de la Jefatura del Estado.

B.O.E.: 10 de noviembre de 1995

Completada per:

Protección de los trabajadores contra los riesgos relacionados con la exposición a agentes cancerígenos durante el trabajo

Real Decreto 665/1997, de 12 de mayo, del Ministerio de la Presidencia.

B.O.E.: 24 de mayo de 1997

Modificada per:

Ley de Medidas Fiscales, Administrativas y del Orden Social

Ley 50/1998, de 30 de diciembre, de la Jefatura del Estado.

Modificación de los artículos 45, 47, 48 y 49 de la Ley 31/1995.

B.O.E.: 31 de diciembre de 1998

Completada per:

Disposiciones mínimas de seguridad y salud en el trabajo en el ámbito de las empresas de trabajo temporal

Real Decreto 216/1999, de 5 de febrero, del Ministerio de Trabajo y Asuntos Sociales.

B.O.E.: 24 de febrero de 1999

Completada per:

Protección de la salud y seguridad de los trabajadores contra los riesgos relacionados con los agentes químicos durante el trabajo

Real Decreto 374/2001, de 6 de abril, del Ministerio de la Presidencia.

B.O.E.: 1 de mayo de 2001

Completada per:

Disposiciones mínimas para la protección de la salud y seguridad de los trabajadores frente al riesgo eléctrico

Real Decreto 614/2001, de 8 de junio, del Ministerio de la Presidencia.

B.O.E.: 21 de junio de 2001

Completada per:

Protección de la salud y la seguridad de los trabajadores expuestos a los riesgos derivados de atmósferas explosivas en el lugar de trabajo

Real Decreto 681/2003, de 12 de junio, del Ministerio de la Presidencia.

B.O.E.: 18 de junio de 2003

Modificada per:

Ley de reforma del marco normativo de la prevención de riesgos laborales

Ley 54/2003, de 12 de diciembre, de la Jefatura del Estado.

B.O.E.: 13 de diciembre de 2003


Desenvolupat per:

Desarrollo del artículo 24 de la Ley 31/1995 de Prevención de Riesgos Laborales, en materia de coordinación de actividades empresariales

Real Decreto 171/2004, de 30 de enero, del Ministerio de Trabajo y Asuntos Sociales.

B.O.E.: 31 de enero de 2004

Completada per:

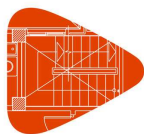

Projecte RENOVACIÓ DE LA XARXA DE SUBMINISTRAMENT EN BAIXA D'AIGUA POTABLE DE LA URBANITZACIÓ MOLÍ D'EN MARC DEL MUNICIPI DE RIUDOMS

Situació URBANITZACIÓ MOLÍ D'EN MARC, Riudoms (Tarragona)

Promotor AJUNTAMENT DE RIUDOMS

I. Estudi Bàsic de Seguretat i Salut
2. Normativa i legislació aplicables.

Protección de la salud y la seguridad de los trabajadores frente a los riesgos que puedan derivarse de la exposición a vibraciones mecánicas

Real Decreto 1311/2005, de 4 de noviembre, del Ministerio de Trabajo y Asuntos Sociales.

B.O.E.: 5 de noviembre de 2005

Completada per:

Protección de la salud y la seguridad de los trabajadores contra los riesgos relacionados con la exposición al ruido

Real Decreto 286/2006, de 10 de marzo, del Ministerio de la Presidencia.

B.O.E.: 11 de marzo de 2006

Completada per:

Disposiciones mínimas de seguridad y salud aplicables a los trabajos con riesgo de exposición al amianto

Real Decreto 396/2006, de 31 de marzo, del Ministerio de la Presidencia.

B.O.E.: 11 de abril de 2006

Modificada per:

Modificación de diversas leyes para su adaptación a la Ley sobre el libre acceso a las actividades de servicios y su ejercicio

Ley 25/2009, de 22 de diciembre, de la Jefatura del Estado.

B.O.E.: 23 de diciembre de 2009

Reglamento de los Servicios de Prevención

Real Decreto 39/1997, de 17 de enero, del Ministerio de Trabajo y Asuntos Sociales.

B.O.E.: 31 de enero de 1997

Completat per:

Protección de los trabajadores contra los riesgos relacionados con la exposición a agentes cancerígenos durante el trabajo

Real Decreto 665/1997, de 12 de mayo, del Ministerio de la Presidencia.

B.O.E.: 24 de mayo de 1997

Modificat per:

Modificación del Reglamento de los Servicios de Prevención

Real Decreto 780/1998, de 30 de abril, del Ministerio de Trabajo y Asuntos Sociales.

B.O.E.: 1 de mayo de 1998

Completat per:

Protección de la salud y seguridad de los trabajadores contra los riesgos relacionados con los agentes químicos durante el trabajo

Real Decreto 374/2001, de 6 de abril, del Ministerio de la Presidencia.

B.O.E.: 1 de mayo de 2001

Completat per:

Disposiciones mínimas para la protección de la salud y seguridad de los trabajadores frente al riesgo eléctrico


Real Decreto 614/2001, de 8 de junio, del Ministerio de la Presidencia.

B.O.E.: 21 de junio de 2001

Completat per:

Protección de la salud y la seguridad de los trabajadores frente a los riesgos que puedan derivarse de la exposición a vibraciones mecánicas

Real Decreto 1311/2005, de 4 de noviembre, del Ministerio de Trabajo y Asuntos Sociales.

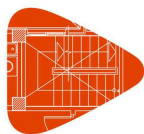

Projecte RENOVACIÓ DE LA XARXA DE SUBMINISTRAMENT EN BAIXA D'AIGUA POTABLE DE LA URBANITZACIÓ MOLÍ D'EN MARC DEL MUNICIPI DE RIUDOMS

Situació URBANITZACIÓ MOLÍ D'EN MARC, Riudoms (Tarragona)

Promotor AJUNTAMENT DE RIUDOMS

I. Estudi Bàsic de Seguretat i Salut
2. Normativa i legislació aplicables.

B.O.E.: 5 de noviembre de 2005

Completat per:

Protección de la salud y la seguridad de los trabajadores contra los riesgos relacionados con la exposición al ruido

Real Decreto 286/2006, de 10 de marzo, del Ministerio de la Presidencia.

B.O.E.: 11 de marzo de 2006

Completat per:

Disposiciones mínimas de seguridad y salud aplicables a los trabajos con riesgo de exposición al amianto

Real Decreto 396/2006, de 31 de marzo, del Ministerio de la Presidencia.

B.O.E.: 11 de abril de 2006

Modificat per:

Modificación del Reglamento de los Servicios de Prevención y de las Disposiciones mínimas de seguridad y de salud en las obras de construcción

Real Decreto 604/2006, de 19 de mayo, del Ministerio de Trabajo y Asuntos Sociales.

B.O.E.: 29 de mayo de 2006

Modificat per:

Modificación del Real Decreto 39/1997, de 17 de enero, por el que se aprueba el Reglamento de los Servicios de Prevención

Real Decreto 337/2010, de 19 de marzo, del Ministerio de Trabajo e Inmigración.

B.O.E.: 23 de marzo de 2010

Modificat per:

Real Decreto por el que se modifican el R.D. 39/1997, de 17 de enero, por el que se aprueba el Reglamento de los servicios de prevención; el R.D. 485/1997, de 14 de abril, sobre disposiciones mínimas en materia de señalización de seguridad y salud en el trabajo; el R.D. 665/1997, de 12 de mayo, sobre la protección de los trabajadores contra los riesgos relacionados con la exposición a agentes cancerígenos durante el trabajo y el R.D. 374/2001, de 6 de abril, sobre la protección de la salud y seguridad de los trabajadores contra los riesgos relacionados con los agentes químicos durante el trabajo

Real Decreto 598/2015, de 3 de julio, del Ministerio de la Presidencia.

B.O.E.: 4 de julio de 2015

Seguridad y Salud en los lugares de trabajo

Real Decreto 486/1997, de 14 de abril, del Ministerio de Trabajo y Asuntos Sociales.

B.O.E.: 23 de abril de 1997

Manipulación de cargas

Real Decreto 487/1997, de 14 de abril, del Ministerio de Trabajo y Asuntos Sociales.

B.O.E.: 23 de abril de 1997


Protección de los trabajadores contra los riesgos relacionados con la exposición a agentes cancerígenos durante el trabajo

Real Decreto 665/1997, de 12 de mayo, del Ministerio de la Presidencia.

B.O.E.: 24 de mayo de 1997

Modificat per:

Modificación del Real Decreto 665/1997, de 12 de mayo, sobre la protección de los trabajadores contra los riesgos relacionados con la exposición a agentes cancerígenos durante el trabajo y ampliación de su ámbito de aplicación a los agentes mutágenos

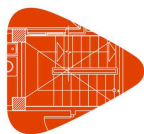

Projecte RENOVACIÓ DE LA XARXA DE SUBMINISTRAMENT EN BAIXA D'AIGUA POTABLE DE LA URBANITZACIÓ MOLÍ D'EN MARC DEL MUNICIPI DE RIUDOMS

Situació URBANITZACIÓ MOLÍ D'EN MARC, Riudoms (Tarragona)

Promotor AJUNTAMENT DE RIUDOMS

I. Estudi Bàsic de Seguretat i Salut
2. Normativa i legislació aplicables.

Real Decreto 349/2003, de 21 de marzo, del Ministerio de la Presidencia.

B.O.E.: 5 de abril de 2003

Completat per:

Disposiciones mínimas de seguridad y salud aplicables a los trabajos con riesgo de exposición al amianto

Real Decreto 396/2006, de 31 de marzo, del Ministerio de la Presidencia.

B.O.E.: 11 de abril de 2006

Modificat per:

Real Decreto por el que se modifican el R.D. 39/1997, de 17 de enero, por el que se aprueba el Reglamento de los servicios de prevención; el R.D. 485/1997, de 14 de abril, sobre disposiciones mínimas en materia de señalización de seguridad y salud en el trabajo; el R.D. 665/1997, de 12 de mayo, sobre la protección de los trabajadores contra los riesgos relacionados con la exposición a agentes cancerígenos durante el trabajo y el R.D. 374/2001, de 6 de abril, sobre la protección de la salud y seguridad de los trabajadores contra los riesgos relacionados con los agentes químicos durante el trabajo

Real Decreto 598/2015, de 3 de julio, del Ministerio de la Presidencia.

B.O.E.: 4 de julio de 2015

Utilización de equipos de trabajo

Real Decreto 1215/1997, de 18 de julio, del Ministerio de Trabajo y Asuntos Sociales.

B.O.E.: 7 de agosto de 1997

Modificat per:

Modificación del Real Decreto 1215/1997, de 18 de julio, por el que se establecen las disposiciones mínimas de seguridad y salud para la utilización por los trabajadores de los equipos de trabajo, en materia de trabajos temporales en altura

Real Decreto 2177/2004, de 12 de noviembre, del Ministerio de la Presidencia.

B.O.E.: 13 de noviembre de 2004

Disposiciones mínimas de seguridad y de salud en las obras de construcción

Real Decreto 1627/1997, de 24 de octubre, del Ministerio de la Presidencia.

B.O.E.: 25 de octubre de 1997

Completat per:

Disposiciones mínimas de seguridad y salud aplicables a los trabajos con riesgo de exposición al amianto

Real Decreto 396/2006, de 31 de marzo, del Ministerio de la Presidencia.

B.O.E.: 11 de abril de 2006

Modificat per:

Modificación del Reglamento de los Servicios de Prevención y de las Disposiciones mínimas de seguridad y de salud en las obras de construcción

Real Decreto 604/2006, de 19 de mayo, del Ministerio de Trabajo y Asuntos Sociales.

B.O.E.: 29 de mayo de 2006


Modificat per:

Desarrollo de la Ley 32/2006, de 18 de octubre, reguladora de la subcontratación en el sector de la construcción

Real Decreto 1109/2007, de 24 de agosto, del Ministerio de Trabajo y Asuntos Sociales.

Disposición final tercera. Modificación de los artículos 13 y 18 del Real Decreto 1627/1997.

B.O.E.: 25 de agosto de 2007

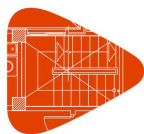

Projecte RENOVACIÓ DE LA XARXA DE SUBMINISTRAMENT EN BAIXA D'AIGUA POTABLE DE LA URBANITZACIÓ MOLÍ D'EN MARC DEL MUNICIPI DE RIUDOMS

Situació URBANITZACIÓ MOLÍ D'EN MARC, Riudoms (Tarragona)

Promotor AJUNTAMENT DE RIUDOMS

I. Estudi Bàsic de Seguretat i Salut
2. Normativa i legislació aplicables.

Corrección de errores.

B.O.E.: 12 de septiembre de 2007

2.1.1. YC. Sistemas de protección colectiva

2.1.1.1. YCU. Protección contra incendios

Real Decreto por el que se establecen los requisitos esenciales de seguridad para la comercialización de los equipos a presión

Real Decreto 709/2015, de 24 de julio, del Ministerio de Industria, Energía y Turismo.

B.O.E.: 2 de septiembre de 2015

Reglamento de equipos a presión y sus instrucciones técnicas complementarias

Real Decreto 2060/2008, de 12 de diciembre, del Ministerio de Industria, Turismo y Comercio.

B.O.E.: 5 de febrero de 2009

Correcció d'errors:

Corrección de errores del Real Decreto 2060/2008, de 12 de diciembre, por el que se aprueba el Reglamento de equipos a presión y sus instrucciones técnicas complementarias

B.O.E.: 28 de octubre de 2009

Modificat per:

Real Decreto por el que se modifican diversas normas reglamentarias en materia de seguridad industrial para adecuarlas a la Ley 17/2009, de 23 de noviembre, sobre el libre acceso a las actividades de servicios y su ejercicio, y a la Ley 25/2009, de 22 de diciembre, de modificación de diversas leyes para su adaptación a la Ley sobre el libre acceso a las actividades de servicios y su ejercicio

Real Decreto 560/2010, de 7 de mayo, del Ministerio de Industria, Turismo y Comercio.

B.O.E.: 22 de mayo de 2010

Texto consolidado

Señalización de seguridad y salud en el trabajo

Real Decreto 485/1997, de 14 de abril, del Ministerio de Trabajo y Asuntos Sociales.

B.O.E.: 23 de abril de 1997

Completat per:

Protección de la salud y seguridad de los trabajadores contra los riesgos relacionados con los agentes químicos durante el trabajo

Real Decreto 374/2001, de 6 de abril, del Ministerio de la Presidencia.

B.O.E.: 1 de mayo de 2001

Completat per:


Protección de la salud y la seguridad de los trabajadores contra los riesgos relacionados con la exposición al ruido

Real Decreto 286/2006, de 10 de marzo, del Ministerio de la Presidencia.

B.O.E.: 11 de marzo de 2006

Modificat per:

Real Decreto por el que se modifican el R.D. 39/1997, de 17 de enero, por el que se aprueba el Reglamento de los servicios de prevención; el R.D. 485/1997, de 14 de abril, sobre disposiciones mínimas en materia de señalización de seguridad y salud en el trabajo; el R.D. 665/1997, de 12 de mayo, sobre la protección de los trabajadores contra los riesgos relacionados con la exposición a agentes cancerígenos durante el trabajo y el R.D. 374/2001, de 6 de abril, sobre la protección de la salud y seguridad de los trabajadores contra los

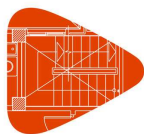

Projecte RENOVACIÓ DE LA XARXA DE SUBMINISTRAMENT EN BAIXA D'AIGUA POTABLE DE LA URBANITZACIÓ MOLÍ D'EN MARC DEL MUNICIPI DE RIUDOMS

Situació URBANITZACIÓ MOLÍ D'EN MARC, Riudoms (Tarragona)

Promotor AJUNTAMENT DE RIUDOMS

I. Estudi Bàsic de Seguretat i Salut
2. Normativa i legislació aplicables.

riesgos relacionados con los agentes químicos durante el trabajo

Real Decreto 598/2015, de 3 de julio, del Ministerio de la Presidencia.

B.O.E.: 4 de julio de 2015

2.1.2. YI. Equipos de protección individual

Real Decreto por el que se regulan las condiciones para la comercialización y libre circulación intracomunitaria de los equipos de protección individual

Real Decreto 1407/1992, de 20 de noviembre, del Ministerio de Relaciones con la Cortes y de la Secretaría del Gobierno.

B.O.E.: 28 de diciembre de 1992

Modificat per:

Modificación del Real Decreto 1407/1992, de 20 de noviembre, por el que se regulan las condiciones para la comercialización y libre circulación intracomunitaria de los equipos de protección individual

Real Decreto 159/1995, de 3 de febrero, del Ministerio de la Presidencia.

B.O.E.: 8 de marzo de 1995

Correcció d'errors:

Corrección de erratas del Real Decreto 159/1995, de 3 de febrero, por el que se modifica el Real Decreto 1407/1992, de 20 de noviembre, por el que se regulan las condiciones para la comercialización y libre circulación intracomunitaria de los equipos de protección individual

B.O.E.: 22 de marzo de 1995

Completat per:

Resolución por la que se publica, a título informativo, información complementaria establecida por el Real Decreto 1407/1992, de 20 de noviembre, por el que se regulan las condiciones para la comercialización y libre circulación intracomunitaria de los equipos de protección individual

Resolución de 25 de abril de 1996 de la Dirección General de Calidad y Seguridad Industrial, del Ministerio de Industria y Energía.

B.O.E.: 28 de mayo de 1996

Modificat per:

Modificación del anexo del Real Decreto 159/1995, de 3 de febrero, que modificó a su vez el Real Decreto 1407/1992, de 20 de noviembre, relativo a las condiciones para la comercialización y libre circulación intracomunitaria de los equipos de protección individual

Orden de 20 de febrero de 1997, del Ministerio de Industria y Energía.

B.O.E.: 6 de marzo de 1997

Completat per:

Resolución por la que se actualiza el anexo IV de la Resolución de 18 de marzo de 1998, de la Dirección General de Tecnología y Seguridad Industrial

Resolución de 29 de abril de 1999 del Ministerio de Industria y Energía.

B.O.E.: 29 de junio de 1999


Utilización de equipos de protección individual

Real Decreto 773/1997, de 30 de mayo, del Ministerio de Trabajo y Asuntos Sociales.

B.O.E.: 12 de junio de 1997

Correcció d'errors:

Corrección de erratas del Real Decreto 773/1997, de 30 de mayo, sobre disposiciones de seguridad y salud relativas a la utilización por los trabajadores de equipos de protección

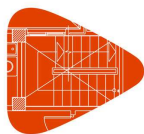

Projecte RENOVACIÓ DE LA XARXA DE SUBMINISTRAMENT EN BAIXA D'AIGUA POTABLE DE LA URBANITZACIÓ MOLÍ D'EN MARC DEL MUNICIPI DE RIUDOMS

Situació URBANITZACIÓ MOLÍ D'EN MARC, Riudoms (Tarragona)

Promotor AJUNTAMENT DE RIUDOMS

I. Estudi Bàsic de Seguretat i Salut
2. Normativa i legislació aplicables.

individual

Ministerio de la Presidencia.

B.O.E.: 18 de julio de 1997

Completat per:

Protección de la salud y la seguridad de los trabajadores contra los riesgos relacionados con la exposición al ruido

Real Decreto 286/2006, de 10 de marzo, del Ministerio de la Presidencia.

B.O.E.: 11 de marzo de 2006

Completat per:

Disposiciones mínimas de seguridad y salud aplicables a los trabajos con riesgo de exposición al amianto

Real Decreto 396/2006, de 31 de marzo, del Ministerio de la Presidencia.

B.O.E.: 11 de abril de 2006

2.1.3. YM. Medicina preventiva i primers auxilis

2.1.3.1. YMM. Material mèdic

Orden por la que se establece el suministro a las empresas de botiquines con material de primeros auxilios en caso de accidente de trabajo, como parte de la acción protectora del sistema de la Seguridad Social

Orden TAS/2947/2007, de 8 de octubre, del Ministerio de Trabajo y Asuntos Sociales.

B.O.E.: 11 de octubre de 2007

2.1.4. YP. Instal·lacions provisionals d'higiene i benestar

DB-HS Salubridad

Código Técnico de la Edificación (CTE). Documento Básico HS.

Real Decreto 314/2006, de 17 de marzo, del Ministerio de Vivienda.

B.O.E.: 28 de marzo de 2006

Modificado por el Real Decreto 1371/2007, de 19 de octubre, del Ministerio de Vivienda.

B.O.E.: 23 de octubre de 2007

Corrección de errores.

B.O.E.: 25 de enero de 2008

Modificat per:

Modificación de determinados documentos básicos del Código Técnico de la Edificación aprobados por el Real Decreto 314/2006, de 17 de marzo, y el Real Decreto 1371/2007, de 19 de octubre

Orden VIV/984/2009, de 15 de abril, del Ministerio de Vivienda.

B.O.E.: 23 de abril de 2009

Criterios sanitarios de la calidad del agua de consumo humano


Real Decreto 140/2003, de 7 de febrero, del Ministerio de la Presidencia.

B.O.E.: 21 de febrero de 2003

Criterios higiénico-sanitarios para la prevención y control de la legionelosis

Real Decreto 865/2003, de 4 de julio, del Ministerio de Sanidad y Consumo.

B.O.E.: 18 de julio de 2003

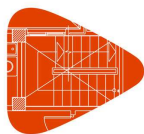

Projecte RENOVACIÓ DE LA XARXA DE SUBMINISTRAMENT EN BAIXA D'AIGUA POTABLE DE LA URBANITZACIÓ MOLÍ D'EN MARC DEL MUNICIPI DE RIUDOMS

Situació URBANITZACIÓ MOLÍ D'EN MARC, Riudoms (Tarragona)

Promotor AJUNTAMENT DE RIUDOMS

I. Estudi Bàsic de Seguretat i Salut
2. Normativa i legislació aplicables.

Reglamento Electrotécnico para Baja Tensión e Instrucciones Complementarias (ITC) BT 01 a BT 51

Real Decreto 842/2002, de 2 de agosto, del Ministerio de Ciencia y Tecnología.

B.O.E.: Suplemento al nº 224, de 18 de septiembre de 2002

Modificat per:

Anulado el inciso 4.2.C.2 de la ITC-BT-03

Sentencia de 17 de febrero de 2004 de la Sala Tercera del Tribunal Supremo.

B.O.E.: 5 de abril de 2004

Completat per:

Autorización para el empleo de sistemas de instalaciones con conductores aislados bajo canales protectores de material plástico

Resolución de 18 de enero de 1988, de la Dirección General de Innovación Industrial.

B.O.E.: 19 de febrero de 1988

Modificat per:

Real Decreto por el que se modifican diversas normas reglamentarias en materia de seguridad industrial para adecuarlas a la Ley 17/2009, de 23 de noviembre, sobre el libre acceso a las actividades de servicios y su ejercicio, y a la Ley 25/2009, de 22 de diciembre, de modificación de diversas leyes para su adaptación a la Ley sobre el libre acceso a las actividades de servicios y su ejercicio

Real Decreto 560/2010, de 7 de mayo, del Ministerio de Industria, Turismo y Comercio.

B.O.E.: 22 de mayo de 2010

Texto consolidado

Modificat per:

Real Decreto por el que se aprueba una nueva Instrucción Técnica Complementaria (ITC) BT 52 "Instalaciones con fines especiales. Infraestructura para la recarga de vehículos eléctricos", del Reglamento electrotécnico para baja tensión, aprobado por Real Decreto 842/2002, de 2 de agosto, y se modifican otras instrucciones técnicas complementarias del mismo

Real Decreto 1053/2014, de 12 de diciembre, del Ministerio de Industria, Energía y Turismo.

B.O.E.: 31 de diciembre de 2014

Reglamento regulador de las infraestructuras comunes de telecomunicaciones para el acceso a los servicios de telecomunicación en el interior de las edificaciones

Real Decreto 346/2011, de 11 de marzo, del Ministerio de Industria, Turismo y Comercio.

B.O.E.: 1 de abril de 2011

Desenvolupant per:

Orden por la que se desarrolla el Reglamento regulador de las infraestructuras comunes de telecomunicaciones para el acceso a los servicios de telecomunicación en el interior de las edificaciones, aprobado por el Real Decreto 346/2011, de 11 de marzo

Derogada la disposición adicional 3 por el R.D. 805/2014.

Orden ITC/1644/2011, de 10 de junio, del Ministerio de Industria, Turismo y Comercio.


B.O.E.: 16 de junio de 2011

Modificat per:

Plan técnico nacional de la televisión digital terrestre y regulación de determinados aspectos para la liberación del dividendo digital

Real Decreto 805/2014, de 19 de septiembre, del Ministerio de Industria, Energía y Turismo.

B.O.E.: 24 de septiembre de 2014

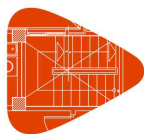

Projecte RENOVACIÓ DE LA XARXA DE SUBMINISTRAMENT EN BAIXA D'AIGUA POTABLE DE LA URBANITZACIÓ MOLÍ D'EN MARC DEL MUNICIPI DE RIUDOMS

Situació URBANITZACIÓ MOLÍ D'EN MARC, Riudoms (Tarragona)

Promotor AJUNTAMENT DE RIUDOMS

I. Estudi Bàsic de Seguretat i Salut
2. Normativa i legislació aplicables.

2.1.5. YS. Senyalització provisional d'obres

2.1.5.1. YSB. Abalisament

Instrucció 8.3-IC Señalización de obras

Orden de 31 de agosto de 1987, del Ministerio de Obras Públicas y Urbanismo.

B.O.E.: 18 de septiembre de 1987

Señalización de seguridad y salud en el trabajo

Real Decreto 485/1997, de 14 de abril, del Ministerio de Trabajo y Asuntos Sociales.

B.O.E.: 23 de abril de 1997

Completat per:

Protección de la salud y seguridad de los trabajadores contra los riesgos relacionados con los agentes químicos durante el trabajo

Real Decreto 374/2001, de 6 de abril, del Ministerio de la Presidencia.

B.O.E.: 1 de mayo de 2001

Completat per:

Protección de la salud y la seguridad de los trabajadores contra los riesgos relacionados con la exposición al ruido

Real Decreto 286/2006, de 10 de marzo, del Ministerio de la Presidencia.

B.O.E.: 11 de marzo de 2006

Modificat per:

Real Decreto por el que se modifican el R.D. 39/1997, de 17 de enero, por el que se aprueba el Reglamento de los servicios de prevención; el R.D. 485/1997, de 14 de abril, sobre disposiciones mínimas en materia de señalización de seguridad y salud en el trabajo; el R.D. 665/1997, de 12 de mayo, sobre la protección de los trabajadores contra los riesgos relacionados con la exposición a agentes cancerígenos durante el trabajo y el R.D. 374/2001, de 6 de abril, sobre la protección de la salud y seguridad de los trabajadores contra los riesgos relacionados con los agentes químicos durante el trabajo

Real Decreto 598/2015, de 3 de julio, del Ministerio de la Presidencia.

B.O.E.: 4 de julio de 2015

2.1.5.2. YSH. Senyalització horitzontal

Instrucció 8.3-IC Señalización de obras

Orden de 31 de agosto de 1987, del Ministerio de Obras Públicas y Urbanismo.

B.O.E.: 18 de septiembre de 1987

2.1.5.3. YSV. Senyalització vertical

Instrucció 8.3-IC Señalización de obras

Orden de 31 de agosto de 1987, del Ministerio de Obras Públicas y Urbanismo.


B.O.E.: 18 de septiembre de 1987

2.1.5.4. YSN. Senyalització manual

Instrucció 8.3-IC Señalización de obras

Orden de 31 de agosto de 1987, del Ministerio de Obras Públicas y Urbanismo.

B.O.E.: 18 de septiembre de 1987

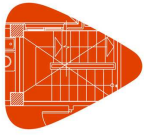

Projecte RENOVACIÓ DE LA XARXA DE SUBMINISTRAMENT EN BAIXA D'AIGUA POTABLE DE LA URBANITZACIÓ MOLÍ D'EN MARC DEL MUNICIPI DE RIUDOMS

Situació URBANITZACIÓ MOLÍ D'EN MARC, Riudoms (Tarragona)

Promotor AJUNTAMENT DE RIUDOMS

I. Estudi Bàsic de Seguretat i Salut
2. Normativa i legislació aplicables.

2.1.5.5. YSS. Senyalització de seguretat i salut

Señalización de seguridad y salud en el trabajo

Real Decreto 485/1997, de 14 de abril, del Ministerio de Trabajo y Asuntos Sociales.

B.O.E.: 23 de abril de 1997

Completat per:

Protección de la salud y seguridad de los trabajadores contra los riesgos relacionados con los agentes químicos durante el trabajo

Real Decreto 374/2001, de 6 de abril, del Ministerio de la Presidencia.

B.O.E.: 1 de mayo de 2001

Completat per:

Protección de la salud y la seguridad de los trabajadores contra los riesgos relacionados con la exposición al ruido

Real Decreto 286/2006, de 10 de marzo, del Ministerio de la Presidencia.

B.O.E.: 11 de marzo de 2006

Modificat per:

Real Decreto por el que se modifican el R.D. 39/1997, de 17 de enero, por el que se aprueba el Reglamento de los servicios de prevención; el R.D. 485/1997, de 14 de abril, sobre disposiciones mínimas en materia de señalización de seguridad y salud en el trabajo; el R.D. 665/1997, de 12 de mayo, sobre la protección de los trabajadores contra los riesgos relacionados con la exposición a agentes cancerígenos durante el trabajo y el R.D. 374/2001, de 6 de abril, sobre la protección de la salud y seguridad de los trabajadores contra los riesgos relacionados con los agentes químicos durante el trabajo


Real Decreto 598/2015, de 3 de julio, del Ministerio de la Presidencia.

B.O.E.: 4 de julio de 2015

Aquest document és una còpia autèntica del document electrònic original custodiat per Ajuntament de Riudoms. Podeu verificar la seva autenticitat a través del servei de validació de la Seu Electrònica de l'Ens amb el CVE 7B898616fCB8457298A9E69617C30AFD i data d'emissió 04/03/2024 a les 08:13:52

SIGNAT ELECTRÒNICAMENT PER:
ROSA GOMIS NOVELL - DNI ** (TCAT) el dia 26/09/2023 a les 15:37:51

3. PLEC

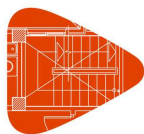

Projecte RENOVACIÓ DE LA XARXA DE SUBMINISTRAMENT EN BAIXA D'AIGUA POTABLE DE LA URBANITZACIÓ MOLÍ D'EN MARC DEL MUNICIPI DE RIUDOMS

Situació URBANITZACIÓ MOLÍ D'EN MARC, Riudoms (Tarragona)

Promotor AJUNTAMENT DE RIUDOMS

I. Estudi Bàsic de Seguretat i Salut

3. Plec

3.1. Plec de clàusules administratives

3.1.1. Disposicions generals

3.1.1.1. Objecte del Plec de condicions

El present Plec de condicions juntament amb les disposicions contingudes en el corresponent Plec del Projecte d'execució, tenen per objecte definir les atribucions i obligacions dels agents que intervenen en matèria de Seguretat i Salut, així com les condicions que han de complir les mesures preventives, les proteccions individuals i col·lectives de la construcció de l'obra "RENOVACIÓ DE LA XARXA DE SUBMINISTRAMENT EN BAIXA D'AIGUA POTABLE DE LA URBANITZACIÓ MOLÍ D'EN MARC DEL MUNICIPI DE RIUDOMS", situada en URBANITZACIÓ MOLÍ D'EN MARC, Riudoms (Tarragona), segons el projecte redactat per SERVEIS TECINCS MUNICIPALS. Tot això amb finalitat d'evitar qualsevol accident o malaltia professional, que poden ocasionar-se durant el transcurs de l'execució de l'obra o en els futurs treballs de conservació, reparació i manteniment.

3.1.2. Disposicions facultatives

3.1.2.1. Definició, atribucions i obligacions dels agents de l'edificació

Les atribucions i les obligacions dels diferents agents intervinents en l'edificació són les regulades en els seus aspectes generals per la "Ley 38/1999. Ley de Ordenación de la Edificación".

3.1.2.2. El promotor

És la persona física o jurídica, pública o privada, que individual o col·lectivament decideix, impulsa, programa i finança amb recursos propis o aliens, les obres d'edificació per a si o per a la seva posterior alienació, lliurament o cessió a tercers sota qualsevol títol.

Té la responsabilitat de contractar als tècnics redactors del preceptiu Estudi de Seguretat i Salut - o Estudi Bàsic, si s'escau - igual que als tècnics coordinadors en la matèria en la fase que correspongui, facilitant còpies a les empreses contractistes, subcontractistes o treballadors autònoms contractats directament pel promotor, exigint la presentació de cada Pla de Seguretat i Salut prèviament al començament de les obres.

El promotor tindrà la consideració de contractista quan realitzi la totalitat o determinades parts de l'obra amb mitjans humans i recursos propis, o en el cas de contractar directament a treballadors autònoms per a la seva realització o per a treballs parcials de la mateixa.

3.1.2.3. El projectista

És l'agent que, per encàrrec del promotor i amb subjecció a la normativa tècnica i urbanística corresponent, redacta el projecte.

Prendrà en consideració en les fases de concepció, estudi i elaboració del projecte bàsic i d'execució, els principis i criteris generals de prevenció en matèria de seguretat i de salut, d'acord amb la legislació vigent.


3.1.2.4. El contractista i subcontractista

Contractista és la persona física o jurídica que assumeix contractualment davant el promotor, amb mitjans humans i materials propis o aliens, el compromís d'executar la totalitat o part de les obres, amb subjecció al projecte i al contracte.

Subcontractista és la persona física o jurídica que assumeix contractualment davant el contractista, empresari principal, el compromís de realitzar determinades parts o instal·lacions de l'obra, amb subjecció al projecte pel qual es regeix la seva execució.

El contractista comunicarà a l'autoritat laboral competent l'obertura del centre de treball en la qual inclourà el Pla de Seguretat i Salut.

Adoptarà totes les mesures preventives que compleixin els preceptes en matèria de Prevenció de Riscos Laborals i Seguretat i Salut que estableix la legislació vigent, redactant el corresponent Pla de Seguretat i ajustant-se al compliment estricte i permanent de l'establert en l'Estudi Bàsic de Seguretat i Salut, disposant de tots els mitjans necessaris i dotant al personal de l'equipament de seguretat exigibles, complint les ordres efectuades pel coordinador en matèria de seguretat i de salut en la fase d'execució de

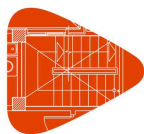

Projecte RENOVACIÓ DE LA XARXA DE SUBMINISTRAMENT EN BAIXA D'AIGUA POTABLE DE LA URBANITZACIÓ MOLÍ D'EN MARC DEL MUNICIPI DE RIUDOMS

Situació URBANITZACIÓ MOLÍ D'EN MARC, Riudoms (Tarragona)

Promotor AJUNTAMENT DE RIUDOMS

I. Estudi Bàsic de Seguretat i Salut

3. Plec

l'obra.

Supervisarà de manera continuada el compliment de les normes de seguretat, tutelant les activitats dels treballadors al seu càrrec i, si s'escau, rellevant del seu lloc a tots aquells que poguessin menyscarbar les condicions bàsiques de seguretat personals o generals, per no estar en les condicions adequades.

Lliurarà la informació suficient al coordinador en matèria de seguretat i de salut durant l'execució de l'obra, on s'acrediti l'estructura organitzativa de l'empresa, les seves responsabilitats, funcions, processos, procediments i recursos materials i humans disponibles, amb la finalitat de garantir una adequada acció preventiva de riscos de l'obra.

Entre les responsabilitats i obligacions del contractista i dels subcontractistes en matèria de seguretat i salut, cal destacar:

- Aplicar els principis de l'acció preventiva que es recullen a la Llei de Prevenció de Riscos Laborals.
- Complir i fer complir al seu personal l'establert en el pla de seguretat i salut.
- Complir la normativa en matèria de prevenció de riscos laborals, tenint en compte, si s'escau, les obligacions sobre coordinació d'activitats empresarials previstes a la Llei, durant l'execució de l'obra.
- Informar i proporcionar les instruccions adequades i precises als treballadors autònoms sobre totes les mesures que s'hagin d'adoptar referent a la seva seguretat i salut en l'obra.
- Atendre les indicacions i consignes del coordinador en matèria de seguretat i salut, complint estrictament les seves instruccions durant l'execució de l'obra.

Respondran de la correcta execució de les mesures preventives fixades en el pla de seguretat i salut pel que fa a les obligacions que els corresponguin a ells directament o, si s'escau, als treballadors autònoms pels contractats.

Respondran solidàriament de les conseqüències que es derivin de l'incompliment de les mesures previstes en el pla.

Les responsabilitats dels coordinadors, de la Direcció facultativa i del promotor, no eximiran de les seves responsabilitats als contractistes i als subcontractistes.

3.1.2.5. La Direcció Facultativa

S'entén com a Direcció Facultativa:

El tècnic o els tècnics competents designats pel promotor, encarregats de la direcció i del control de l'execució de l'obra.

Les responsabilitats de la Direcció facultativa i del promotor, no eximeixen en cap cas de les atribuïbles als contractistes i als subcontractistes.

3.1.2.6. Coordinador de Seguretat i Salut en Projecte


És el tècnic competent designat pel promotor per coordinar, durant la fase del projecte d'execució, l'aplicació dels principis i criteris generals de prevenció en matèria de seguretat i salut.

3.1.2.7. Coordinador de Seguretat i Salut en Execució

El Coordinador de Seguretat i Salut durant l'execució de l'obra, és el tècnic competent designat pel promotor, que forma part de la Direcció Facultativa.

Assumirà les tasques i responsabilitats associades a les següents funcions:

- Coordinar l'aplicació dels principis generals de prevenció i de seguretat, prenent les decisions tècniques i d'organització, amb la finalitat de planificar les diferents tasques o fases de treball que es vagin a desenvolupar simultània o successivament, estimant la durada requerida per a l'execució de les mateixes.
- Coordinar les activitats de l'obra per garantir que els contractistes i, si s'escau, els subcontractistes i els treballadors autònoms, apliquin de manera coherent i responsable els principis de l'acció preventiva recollits en la legislació vigent.
- Aprovar el pla de seguretat i salut elaborat pel contractista i, si s'escau, les modificacions introduïdes en el mateix.
- Organitzar la coordinació d'activitats empresarials.

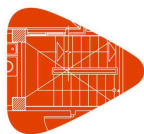

Projecte RENOVACIÓ DE LA XARXA DE SUBMINISTRAMENT EN BAIXA D'AIGUA POTABLE DE LA URBANITZACIÓ MOLÍ D'EN MARC DEL MUNICIPI DE RIUDOMS

Situació URBANITZACIÓ MOLÍ D'EN MARC, Riudoms (Tarragona)

Promotor AJUNTAMENT DE RIUDOMS

I. Estudi Bàsic de Seguretat i Salut

3. Plec

- Coordinar les accions i funcions de control de l'aplicació correcta dels mètodes de treball.
- Adoptar les mesures necessàries perquè només les persones autoritzades puguin accedir a l'obra. La Direcció facultativa assumirà aquesta funció quan no fos necessària la designació d'un coordinador.

3.1.2.8. Treballadors Autònoms

És la persona física, diferent del contractista i subcontractista, que realitza de forma personal i directa una activitat professional, sense subjecció a un contracte de treball i que assumeix contractualment davant el promotor, el contractista o el subcontractista, el compromís de realitzar determinades parts o instal·lacions de l'obra.

Quan el treballador autònom empri en l'obra a treballadors per compte d'altri, tindrà la consideració de contractista o subcontractista.

Els treballadors autònoms compliran l'establert en el pla de seguretat i salut.

3.1.2.9. Treballadors per compte d'altri

Els contractistes i subcontractistes hauran de garantir que els treballadors rebin una informació adequada de totes les mesures que s'hagin d'adoptar pel que fa a la seva seguretat i la seva salut en l'obra.

El contractista facilitarà als representants dels treballadors en el centre de treball una còpia del pla de seguretat i salut i de les seves possibles modificacions.

3.1.2.10. Fabricants i subministradors d'equips de protecció i materials de construcció

Els fabricants, importadors i subministradors de maquinària, equips, productes i eines de treball, hauran de subministrar la informació que indiqui la forma correcta d'utilització pels treballadors, les mesures preventives addicionals que s'hagin de prendre i els riscos laborals que comportin tant el seu ús normal com la seva manipulació o ocupació inadequada.

3.1.2.11. Recursos preventius

Amb la finalitat de verificar el compliment de les mesures incloses en el Pla de Seguretat i Salut, l'empresari designarà per a l'obra els recursos preventius corresponents, que podran ser:

- a) Un o diversos treballadors designats per l'empresa.
- b) Un o diversos membres del servei de prevenció propi de l'empresa.
- c) Un o diversos membres del servei o els serveis de prevenció aliens.

Les persones a les quals s'assigni aquesta vigilància hauran de donar les instruccions necessàries per al correcte i immediat compliment de les activitats preventives. En cas d'observar un deficient compliment de les mateixes o una absència, insuficiència o falta d'adequació de les mateixes, s'informarà a l'empresari perquè aquest adopti les mesures necessàries per a la seva correcció, notificant-se a la vegada al Coordinador de Seguretat i Salut i a la resta de la Direcció Facultativa.


En el Pla de Seguretat i Salut s'especificaran els casos en què la presència dels recursos preventius és necessària, especificant-se expressament el nom de la persona o persones designades per a tal fi, concretant les tasques en les quals inicialment es preveu necessària la seva presència.

3.1.3. Formació en Seguretat

Amb la finalitat de que tot el personal que accedeixi a l'obra disposi de la suficient formació en les matèries preventives de seguretat i salut, l'empresa s'encarregarà de la seva formació per a l'adequada prevenció de riscos i el correcte ús de les proteccions col·lectives i individuals. Aquesta formació aconseguirà tots els nivells de l'empresa, des dels directius fins als treballadors no qualificats, incloent als tècnics, encarregats, especialistes i operadors de màquines entre uns altres.

3.1.4. Reconeixements mèdics

La vigilància de l'estat de salut dels treballadors quedarà garantida per l'empresa contractista, en funció dels riscos inherents al treball assignat i en els casos establerts per la legislació vigent.

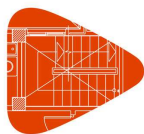

Projecte RENOVACIÓ DE LA XARXA DE SUBMINISTRAMENT EN BAIXA D'AIGUA POTABLE DE LA URBANITZACIÓ MOLÍ D'EN MARC DEL MUNICIPI DE RIUDOMS

Situació URBANITZACIÓ MOLÍ D'EN MARC, Riudoms (Tarragona)

Promotor AJUNTAMENT DE RIUDOMS

I. Estudi Bàsic de Seguretat i Salut

3. Plec

Aquesta vigilància serà voluntària, excepte quan la realització dels reconeixements sigui imprescindible per avaluar els efectes de les condicions de treball sobre la seva salut, o per verificar que el seu estat de salut no constitueix un perill per a altres persones o per al mateix treballador.

3.1.5. Salut i higiene en el treball

3.1.5.1. Primers auxilis

L'empresari designarà al personal encarregat de l'adopció de les mesures necessàries en cas d'accident, amb la finalitat de garantir la prestació dels primers auxilis i l'evacuació de l'accidentat.

Es disposarà, en un lloc visible de l'obra i accessible als operaris, una farmaciola perfectament equipada amb material sanitari destinat a primers auxilis.

El contractista instal·larà rètols amb caràcters llegibles fins a una distància de 2 m, en el qual se subministri als treballadors i participants en l'obra la informació suficient per establir ràpid contacte amb el centre assistencial més proper.

3.1.5.2. Actuació en cas d'accident

En cas d'accident es prendran solament les mesures indispensables fins que arribi l'assistència mèdica, perquè l'accidentat pugui ser traslladat amb rapidesa i sense risc. En cap cas se li mourà, excepte quan sigui imprescindible per a la seva integritat.

Es comprovaran els seus signes vitals (consciència, respiració, pols i pressió sanguínia), se l'intentarà tranquil·litzar, i se'l cobrirà amb una manta per mantenir la seva temperatura corporal.

No se li subministrarà aigua, begudes ni cap medicament i, en cas d'hemorràgia, es pressionaran les ferides amb gases netes.

L'empresari notificarà l'accident per escrit a l'autoritat laboral, conforme al procediment reglamentari.

3.1.6. Documentació d'obra

3.1.6.1. Estudi Bàsic de Seguretat i Salut

És el document elaborat pel tècnic competent designat pel promotor, on es precisen les normes de seguretat i salut aplicables a l'obra, contemplant la identificació dels riscos laborals que puguin ser evitats, indicant les mesures tècniques necessàries per a això.

Inclou també les previsions i les informacions útils per efectuar en el seu moment, en les degudes condicions de seguretat i salut, els previsible treballs posteriors.


3.1.6.2. Pla de seguretat i salut

En aplicació del present Estudi Bàsic de Seguretat i Salut, cada contractista elaborarà el corresponent pla de seguretat i salut en el treball en el qual s'analitzin, estudiïn, desenvolupin i complementin les previsions contingudes en el present estudi bàsic, en funció del seu propi sistema d'execució de l'obra. En aquest pla s'inclouran, si s'escau, les propostes de mesures alternatives de prevenció que el contractista proposi amb la corresponent justificació tècnica, que no podran implicar disminució dels nivells de protecció prevists en aquest estudi bàsic.

El coordinador en matèria de seguretat i salut durant l'execució de l'obra aprovarà el pla de seguretat i salut abans de l'inici d'aquesta.

El pla de seguretat i salut podrà ser modificat pel contractista en funció del procés d'execució de l'obra, de l'evolució dels treballs i de les possibles incidències o modificacions que puguin sorgir durant el desenvolupament de la mateixa, sempre amb l'aprovació expressa del Coordinador de Seguretat i Salut i la Direcció facultativa.

Els qui intervinguin en l'execució de l'obra, així com les persones o òrgans amb responsabilitats en matèria de prevenció de les empreses intervinents en la mateixa i els representants dels treballadors, podran presentar per escrit i de forma raonada, els suggeriments i alternatives que estimin oportunes. A aquest efecte, el pla de seguretat i salut estarà en l'obra a disposició permanent dels mateixos i de la Direcció facultativa.

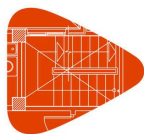

Projecte RENOVACIÓ DE LA XARXA DE SUBMINISTRAMENT EN BAIXA D'AIGUA POTABLE DE LA URBANITZACIÓ MOLÍ D'EN MARC DEL MUNICIPI DE RIUDOMS

Situació URBANITZACIÓ MOLÍ D'EN MARC, Riudoms (Tarragona)

Promotor AJUNTAMENT DE RIUDOMS

I. Estudi Bàsic de Seguretat i Salut

3. Plec

3.1.6.3. Acta d'aprovació del pla

El pla de seguretat i salut elaborat pel contractista serà aprovat pel Coordinador de Seguretat i Salut durant l'execució de l'obra, per la Direcció Facultativa o per l'Administració en el cas d'obres públiques, qui haurà d'emetre un acta d'aprovació com a document acreditatiu d'aquesta operació, visat pel Col·legi Professional corresponent.

3.1.6.4. Comunicació d'obertura de centre de treball

La comunicació d'obertura del centre de treball a l'autoritat laboral competent serà prèvia al començament dels treballs i es presentarà únicament pels empresaris que tinguin la consideració de contractistes.

La comunicació contindrà les dades de l'empresa, del centre de treball i de producció i/o emmagatzematge del centre de treball. Haurà d'incloure, a més, el pla de seguretat i salut.

3.1.6.5. Llibre d'incidències

Amb finalitats de control i seguiment del pla de seguretat i salut, a cada centre de treball existirà un llibre d'incidències que constarà de fulles per duplicat, habilitat a aquest efecte.

Serà facilitat pel col·legi professional que visi l'acta d'aprovació del pla o l'oficina de supervisió de projectes o òrgan equivalent quan es tracti d'obres de les administracions públiques.

El llibre d'incidències s'haurà de mantenir sempre a l'obra, en poder del Coordinador de Seguretat i Salut durant l'execució de l'obra, tenint accés la Direcció Facultativa de l'obra, els contractistes i subcontractistes i els treballadors autònoms, així com les persones o òrgans amb responsabilitats en matèria de prevenció en les empreses intervinents en l'obra, els representants dels treballadors i els tècnics dels òrgans especialitzats en matèria de seguretat i salut en el treball de les administracions públiques competents, els qui podran fer anotacions en el mateix.

El Coordinador de Seguretat i Salut durant l'execució de l'obra, haurà de notificar al contractista afectat i als representants dels treballadors d'aquest, sobre les anotacions efectuades en el llibre d'incidències.

Quan les anotacions es refereixin a qualsevol incompliment dels advertiments o observacions anteriors, es remetrà una còpia a la Inspecció de Treball i Seguretat Social en el termini de vint-i-quatre hores. En tot cas, s'haurà d'especificar si l'anotació es tracta d'una nova observació o suposa una reiteració d'un advertiment o observació anterior.

3.1.6.6. Llibre d'ordres

A l'obra existirà un llibre d'ordres i assistències, en el qual la Direcció Facultativa ressenyarà les incidències, ordres i assistències que es produeixin en el desenvolupament de l'obra.

Les anotacions així exposades tenen rang d'ordres o comentaris necessaris d'execució d'obra i, en conseqüència, seran respectades pel contractista de l'obra.

3.1.6.7. Llibre de visites


El llibre de visites haurà d'estar en obra, a disposició permanent de la Inspecció de Treball i Seguretat Social.

El primer llibre l'habilitarà el Cap de la Inspecció de la província en què es trobi l'obra. Per habilitar el segon o els següents, serà necessari presentar l'anterior. En cas de pèrdua o destrucció, el representant legal de l'empresa haurà de justificar per escrit els motius i les proves. Una vegada esgotat un llibre, es conservarà durant 5 anys, comptats des de l'última diligència.

3.1.6.8. Llibre de subcontractació

El contractista haurà de disposar d'un llibre de subcontractació, que romandrà en tot moment en l'obra, reflectint per ordre cronològic des del començament dels treballs, totes i cadascuna de les subcontractacions realitzades en una determinada obra amb empreses subcontractistes i treballadors autònoms.

Al llibre de subcontractació tindran accés el promotor, la Direcció Facultativa, el Coordinador de Seguretat i Salut en fase d'execució de l'obra, les empreses i treballadors autònoms intervinents en l'obra, els tècnics de prevenció, els delegats de prevenció, l'autoritat laboral i els representants dels treballadors de les

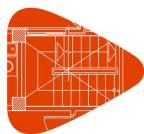

Projecte RENOVACIÓ DE LA XARXA DE SUBMINISTRAMENT EN BAIXA D'AIGUA POTABLE DE LA URBANITZACIÓ MOLÍ D'EN MARC DEL MUNICIPI DE RIUDOMS

Situació URBANITZACIÓ MOLÍ D'EN MARC, Riudoms (Tarragona)

Promotor AJUNTAMENT DE RIUDOMS

I. Estudi Bàsic de Seguretat i Salut
3. Plec

diferents empreses que intervinguin en l'execució de l'obra.

3.1.7. Disposicions Econòmiques

El marc de relacions econòmiques per a l'abonament i recepció de l'obra, es fixa en el plec de condicions del projecte o en el corresponent contracte d'obra entre el promotor i el contractista, havent de contenir almenys els punts següents:

- Fiances
- Dels preus
 - Preu bàsic
 - Preu unitari
 - Pressupost d'Execució Material (PEM)
 - Preus contradictoris
 - Reclamació d'augment de preus
 - Formes tradicionals d'amidar o d'aplicar els preus
 - De la revisió dels preus contractats
 - Aplec de materials
 - Obres per administració
- Valoració i abonament dels treballs
- Indemnitzacions Mútues
- Retencions en concepte de garantia
- Terminis d'execució i pla d'obra
- Liquidació econòmica de les obres
- Liquidació final de l'obra

3.2. Plec de condicions tècniques particulars

3.2.1. Mitjans de protecció col·lectiva

Els mitjans de protecció col·lectiva es col·locaran segons les especificacions del pla de seguretat i salut abans d'iniciar el treball en el qual es requereixin, no suposant un risc en si mateixos.

Es reposaran sempre que estiguin deteriorats, al final del període de la seva vida útil, després d'estar sotmesos a sol·licitacions límit, o quan les seves toleràncies siguin superiors a les admeses o aconsellades pel fabricant.

El manteniment serà vigilat de forma periòdica (cada setmana) pel Delegat de Prevenció.

3.2.2. Mitjans de protecció individual


Disposaran de marcat CE, que portaran inscrit al propi equip, a l'embalatge i al fullet informatiu.

Seràn ergonòmics i no causaran molèsties innecessàries. Mai suposaran un risc en si mateixos, ni perdran la seva seguretat de forma involuntària.

El fabricant els subministrarà juntament amb un fullet informatiu en el qual apareixeran les instruccions d'ús i manteniment, nom i adreça del fabricant, grau o classe de protecció, accessoris que pugui portar i característiques de les peces de recanvi, límit d'ús, termini de vida útil i controls als quals s'ha sotmès. Estarà redactat de forma comprensible i, en el cas d'equips d'importació, traduïts a la llengua oficial.

Seràn subministrats gratuïtament per l'empresari i es reemplaçaran sempre que estiguin deteriorats, al final del període de la seva vida útil o després d'estar sotmesos a sol·licitacions límit.

S'utilitzaran de forma personal i per als usos previstos pel fabricant, supervisant el manteniment el Delegat de Prevenció.

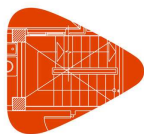

Projecte RENOVACIÓ DE LA XARXA DE SUBMINISTRAMENT EN BAIXA D'AIGUA POTABLE DE LA URBANITZACIÓ MOLÍ D'EN MARC DEL MUNICIPI DE RIUDOMS

Situació URBANITZACIÓ MOLÍ D'EN MARC, Riudoms (Tarragona)

Promotor AJUNTAMENT DE RIUDOMS

I. Estudi Bàsic de Seguretat i Salut

3. Plec

3.2.3. Instal·lacions provisionals de salut i confort

Els locals destinats a instal·lacions provisionals de salut i confort tindran una temperatura, il·luminació, ventilació i condicions d'humitat adequades per al seu ús. Els revestiments dels terres, parets i sostres seran continus, llisos i impermeables, acabats preferentment amb colors clars i amb material que permeti la neteja amb desinfectants o antisèptics.

El contractista mantindrà les instal·lacions en perfectes condicions sanitàries (neteja diària), estaran proveïdes d'aigua corrent freda i calenta i dotades dels complements necessaris per a higiene personal, com ara sabó, tovalloles i recipients de deixalles.

3.2.3.1. Vestuaris

Seran de fàcil accés, estaran propers a l'àrea de treball i tindran seients i taquilles independents sota clau, amb espai suficient per guardar la roba i el calçat.

Es disposarà una superfície mínima de 2 m² per cada treballador destinada a vestuari, amb una alçada mínima de 2,30 m.

Quan no es disposi de vestuaris, s'habilitarà una zona per deixar la roba i els objectes personals sota clau.

3.2.3.2. Lavabos i dutxes

Estaran al costat dels vestuaris i disposaran d'instal·lació d'aigua freda i calenta, situant com a mínim una quarta part de les aixetes en cabines individuals amb porta amb tancament interior.

Les cabines tindran una superfície mínima de 2 m² i una alçada mínima de 2,30 m.

La dotació mínima prevista per als lavabos serà de:

- 1 dutxa per cada 10 treballadors o fracció que treballin en la mateixa jornada
- 1 vàter per cada 25 homes o fracció i 1 per cada 15 dones o fracció
- 1 lavabo per cada vàter
- 1 urinari per cada 25 homes o fracció
- 1 eixugamans de cel·lulosa o elèctric per cada lavabo
- 1 sabonera dosificadora per cada lavabo
- 1 recipient per a recollida de cel·lulosa sanitària
- 1 portarotllos amb paper higiènic per cada vàter

3.2.3.3. Vàter

Seran de fàcil accés i estaran propers a l'àrea de treball. Se situaran preferentment en cabines de dimensions mínimes 1,2x1,0 m amb alçada de 2,30 m, sense visibilitat des de l'exterior i proveïdes de perxa i porta amb tancament interior.

Disposaran de ventilació a l'exterior, podent no tenir sostre sempre que comuniquin amb lavabos o passadissos amb ventilació exterior, evitant qualsevol comunicació amb menjadors, cuines, dormitoris o vestuaris.

Tindran descàrrega automàtica d'aigua corrent i en el cas que no es puguin connectar a la xarxa de clavegueram es disposarà de latrines sanitàries o fosses sèptiques.

3.2.3.4. Menjador i cuina

Els locals destinats a menjador i cuina estaran equipats amb taules, cadires de material rentable i vaixel·la, i disposaran de calefacció a l'hivern. Quedaran separats de les àrees de treball i de qualsevol font de contaminació ambiental.


En el cas que els treballadors portin el seu propi menjar, disposaran de escalfaplats, prohibint-se fora dels llocs prevists la preparació del menjar mitjançant foc, brases o barbacoes.

La superfície destinada a la zona de menjador i cuina serà com a mínim de 2 m² per cada operari que utilitzi aquesta instal·lació.

ANNEX III. MANUAL D'ÚS I MANTENIMENT

Aquest document és una còpia autèntica del document electrònic original custodiat per Ajuntament de Riudoms. Podeu verificar la seva autenticitat a través del servei de validació de la Seu Electrònica de l'Ens amb el CVE 7B898616fCB8457298A9E69617C30AFD i data d'emissió 04/03/2024 a les 08:13:52



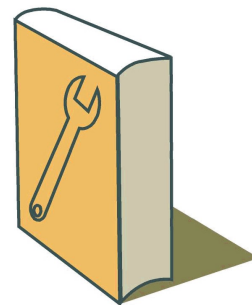

MANUAL D'ÚS I MANTENIMENT



M FERMS I PAVIMENTS URBANS




I INSTAL·LACIONS

INTRODUCCIÓ

El present document pretén facilitar el correcte ús i l'adequat manteniment de l'edifici, amb l'objecte de conservar al llarg del temps les característiques funcionals i estètiques inherents a l'edifici projectat, recollint les instruccions d'ús i manteniment de l'edifici acabat, de conformitat amb el previst en el "Real Decreto 314/2006. Código Técnico de la Edificación (CTE)".

Del bon ús dispensat i del compliment dels requisits de manteniment a realitzar, dependrà en gran mesura l'inevitable ritme d'envelliment de l'edifici.


Aquest document forma part del Llibre de l'Edifici, que ha d'estar a disposició dels propietaris. A més a més, ha de completar-se durant el transcurs de la vida de l'edifici, afegint-se les possibles incidències que vagin sorgint, així com les inspeccions i reparacions que s'hi realitzin.

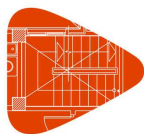

Projecte: RENOVACIÓ DE LA XARXA DE SUBMINISTRAMENT
EN BAIXA D'AIGUA POTABLE DE LA URBANITZACIÓ
MOLÍ D'EN MARC DEL MUNICIPI DE RIUDOMS

Situació: Urbanització Molí d'en Marc

Promotor: Ajuntament de Riudoms

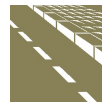

Ferms i
paviments urbans

MPB FERMS I PAVIMENTS URBANS

PAVIMENTS URBANS

MESCLÉS I REGS BITUMINOSOS

ÚS

PRECAUCIONS

- S'evitarà la permanència en el terra dels agents agressius admissibles i la caiguda dels no admissibles.
- S'evitarà el desplaçament d'objectes sense rodes de goma.

PRESCRIPCIONS

- Es denunciarà qualsevol fuga observada en les canalitzacions de subministrament o evacuació d'aigua.
- Totes les reparacions haurien d'efectuar-se per un tècnic competent.

PROHIBICIONS

- No es superaran les càrregues normals previstes.

MANTENIMENT

PER L'USUARI

- Cada 5 anys:
 - Inspecció visual de la possible aparició d'esquerdes, fisures, trencaments o humitats.
 - Inspecció visual de les juntes de retracció i de contorn.

MPH FERMS I PAVIMENTS URBANS

PAVIMENTS URBANS

DE RAJOLES I LLOSETES DE FORMIGÓ


ÚS

PRECAUCIONS

- S'evitaran els productes abrasius i objectes punxants que puguin ratllar, trencar o deteriorar el paviment.
- S'evitarà la caiguda d'objectes punxants o de pes que puguin fer saltar o trencar alguna peça.

PRESCRIPCIONS


- Al concloure l'obra, la propietat haurà de conservar una reserva de materials utilitzats en el revestiment, equivalent al 1% del material col·locat, en previsió de reformes i correcció de desperfectes.
- Hauran d'identificar-se i eliminar-se les causes de la humitat com més aviat millor, davant l'aparició de taques negres o "verdusques" en el revestiment.
- El tipus d'ús haurà de ser l'adequat al material col·locat (grau de duresa), perquè no sofreixi pèrdua de color ni deterioració de la textura exterior.
- Hauran de netejar-se les llosetes periòdicament en sec o en humit amb detergents neutres diluïts en aigua tèbia.
- Les reparacions del revestiment o dels materials que ho componen, ja sigui per deterioració o per altres causes, haurien de realitzar-se amb els mateixos materials utilitzats originalment i en la forma indicada per a la seva col·locació per personal especialitzat.

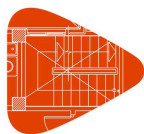

Projecte: RENOVACIÓ DE LA XARXA DE SUBMINISTRAMENT
EN BAIXA D'AIGUA POTABLE DE LA URBANITZACIÓ
MOLÍ D'EN MARC DEL MUNICIPI DE RIUDOMS

Situació: Urbanització Molí d'en Marc

Promotor: Ajuntament de Riudoms

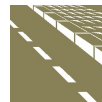

Ferms i
paviments urbans


PROHIBICIONS

- No es superaran les càrregues màximes previstes.
- No s'utilitzaran per a la neteja productes d'ús domèstic tals com aigua forta, lleixius, amoníacs o altres detergents dels quals es desconegui si tenen substàncies que poden perjudicar al paviment o a les seves juntes. En cap cas s'utilitzaran àcids.

MANTENIMENT

PEL PROFESSIONAL QUALIFICAT

- Cada 2 anys:
 - Comprovació de l'absència de processos patològics tals com erosió mecànica, erosió química, esquerdes i fissures, esclavissades, humitats capil·lars i humitats accidentals.
- Cada 5 anys:
 - Inspecció del paviment amb repàs de juntes i reparació dels desperfectes que s'observin, tals com peces trencades, esquerdades o despreses, en aquest cas es reposaran i es procedirà a la seva fixació.

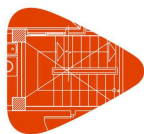

Projecte: RENOVACIÓ DE LA XARXA DE SUBMINISTRAMENT EN
BAIXA D'AIGUA POTABLE DE LA URBANITZACIÓ MOLÍ
D'EN MARC DEL MUNICIPI DE RIUDOMS

Situació: Urbanització Molí d'en Marc

Promotor: Ajuntament de Riudoms




Instal·lacions

I INSTAL·LACIONS

- La propietat conservarà en el seu poder la documentació tècnica relativa a l'ús per el que han sigut projectades, havent-se d'utilitzar únicament per tal fi.
- Es aconsellable no manipular personalment les instal·lacions i dirigir-se en tot moment (avaria, revisió i manteniment) a l'empresa instal·ladora específica.
- No es realitzaran modificacions de l'instal·lació sense la intervenció d'un instal·lador especialitzat i les mateixes es realitzaran, en qualsevol cas, dintre de les especificacions de la reglamentació vigent i amb la supervisió d'un tècnic competent.
- Es disposarà dels plànols definitius del muntatge de totes les instal·lacions, així com de diagrames esquemàtics dels circuits existents, amb indicació de les zones a les que prestin servei, número i característiques dels mateixos.
- El manteniment i reparació d'aparells, equips, sistemes i els seus components empleats en les instal·lacions, ha de ser realitzats per empreses o instal·ladors-mantenidors competents i autoritzats. Es deu disposar d'un Contracte de Manteniment amb les respectives empreses instal·ladores autoritzades abans d'habitar l'edifici.
- Existirà un Llibre de Manteniment, en el que la empresa instal·ladora encarregada del manteniment deixarà constància de cada visita, anotant l'estat general de l'instal·lació, els defectes observats, les reparacions efectuades i les lectures del potencial de protecció.
- El titular es responsabilitzarà de que estigui vigent en tot moment el contracte de manteniment i de la custòdia del Llibre de Manteniment i del certificat de l'última inspecció oficial.
- L'usuari disposarà del plànol actualitzat i definitiu de les instal·lacions, aportat per l'arquitecte, instal·lador o promotor o bé haurà de procedir al aixecament corresponent d'aquelles, de manera que en els citats plànols quedin reflectits els diferents components de l'instal·lació.
- Igualment, rebrà els diagrames esquemàtics dels circuits existents amb indicació de les zones a les que prestin servei, número i característiques de tots els elements, codificació e identificació de cada una de les línies, codis d'especificació i localització de les caixes de registre i terminals e indicació de totes les característiques principals de l'instal·lació.
- En la documentació s'inclourà raó social i domicili de l'empresa subministradora i/o instal·ladora.

ANNEX IV. PLA DE CONTROL DE QUALITAT

Annex: Pla de Control de Qualitat

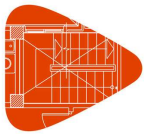

Projecte: RENOVACIÓ DE LA XARXA DE SUBMINISTRAMENT EN BAIXA D'AIGUA POTABLE DE LA URBANITZACIÓ MOLÍ D'EN MARC DEL MUNICIPI DE RIUDOMS


Situació: Urbanització Molí d'en Marc

Promotor: Ajuntament de Riudoms

ÍNDEX

1.- INTRODUCCIÓ.....	4
2.- CONTROL DE RECEPCIÓ EN OBRA: PRESCRIPCIONS SOBRE ELS MATERIALS.....	6
3.- CONTROL DE QUALITAT EN L'EXECUCIÓ: PRESCRIPCIONS SOBRE L'EXECUCIÓ PER UNITAT D'OBRA.....	8
4.- CONTROL DE RECEPCIÓ DE L'OBRA ACABADA: PRESCRIPCIONS SOBRE VERIFICACIONS A L'EDIFICI ACABAT.....	12
5.- VALORACIÓ ECONÒMICA.....	14

1.- INTRODUCCIÓ.

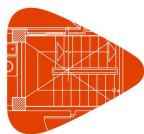

Projecte: RENOVACIÓ DE LA XARXA DE SUBMINISTRAMENT EN BAIXA D'AIGUA POTABLE DE LA URBANITZACIÓ MOLÍ D'EN MARC DEL MUNICIPI DE RIUDOMS

Situació: Urbanització Molí d'en Marc

Promotor: Ajuntament de Riudoms

1.- INTRODUCCIÓ.

El Codi Tècnic de l'Edificació (CTE) estableix les exigències bàsiques de qualitat que han de complir els edificis, incloses les seves instal·lacions, per satisfer els requisits bàsics de seguretat i habitabilitat.

El CTE determina, a més, que aquestes exigències bàsiques han de complir-se en el projecte, la construcció, el manteniment i la conservació dels edificis i les seves instal·lacions.

La comprovació del compliment d'aquestes exigències bàsiques es determina mitjançant una sèrie de controls: el control de recepció en obra dels productes, el control d'execució de l'obra i el control de l'obra acabada.

Es redacta el present Pla de control de qualitat com a annex del projecte, a fi de donar compliment a l'establert a l'Annex I de la part I del CTE, a l'apartat corresponent als Annexos de la Memòria, havent estat elaborat atenent a les prescripcions de la normativa d'aplicació vigent, a les característiques del projecte i a l'estipulat en el Plec de Condicions del present projecte.

Aquest annex del projecte no és un element substancial del mateix, ja que tot el seu contingut queda suficientment referenciat en el corresponent Plec de Condicions Tècniques Particulars del projecte.

El control de qualitat de les obres inclou:


- El control de recepció en obra dels productes.
- El control d'execució de l'obra.
- El control de l'obra acabada.

Per a això:

- 1) El Director de l'Execució de l'Obra recopilarà la documentació del control realitzat, verificant que és conforme a l'establert en el projecte, els seus annexos i les seves modificacions.
- 2) El constructor recaptarà dels subministradors de productes i facilitarà al director d'obra i al director de l'execució de l'obra la documentació dels productes anteriorment assenyalada, així com les seves instruccions d'ús i manteniment, i les garanties corresponents quan escaigui.
- 3) La documentació de qualitat preparada pel constructor sobre cadascuna de les unitats d'obra podrà servir, si així ho autoritzés el director de l'execució de l'obra, com a part del control de qualitat de l'obra.

Una vegada finalitzada l'obra, la documentació del seguiment del control serà dipositada pel Director de l'Execució de l'Obra, en el Col·legi Professional corresponent o, si escau, en l'Administració Pública competent, que asseguri la seva tutela i es comprometi a emetre certificacions del seu contingut als qui acreditin un interès legítim.

2.- CONTROL DE RECEPCIÓ EN OBRA: PRESCRIPCIONS SOBRE ELS MATERIALS.

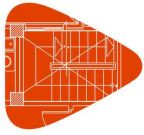

Projecte: RENOVACIÓ DE LA XARXA DE SUBMINISTRAMENT EN BAIXA D'AIGUA POTABLE DE LA URBANITZACIÓ MOLÍ D'EN MARC DEL MUNICIPI DE RIUDOMS

Situació: Urbanització Molí d'en Marc

Promotor: Ajuntament de Riudoms


2.- CONTROL DE RECEPCIÓ EN OBRA: PRESCRIPCIONS SOBRE ELS MATERIALS.

A l'apartat del Plec del projecte, corresponent a les Prescripcions sobre els materials, s'estableixen les condicions de subministrament; recepció i control; conservació, emmagatzematge i manipulació, i recomanacions per al seu ús en obra, de tots aquells materials utilitzats en l'obra.

El control de recepció abastarà assaigs de comprovació sobre aquells productes als que així se'ls exigeixi en la reglamentació vigent. Aquest control s'efectuarà sobre el mostreig del producte, sotmetent-se a criteris d'acceptació i rebuig i adoptant-se les decisions allà determinades.

El director d'execució de l'obra cursarà instruccions al constructor perquè aporti els certificats de qualitat i el marcat CE dels productes, equips i sistemes que s'incorporin a l'obra.

3.- CONTROL DE QUALITAT EN L'EXECUCIÓ: PRESCRIPCIONS SOBRE L'EXECUCIÓ PER UNITAT D'OBRA.

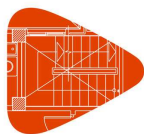

Projecte: RENOVACIÓ DE LA XARXA DE SUBMINISTRAMENT EN BAIXA D'AIGUA POTABLE DE LA URBANITZACIÓ MOLÍ D'EN MARC DEL MUNICIPI DE RIUDOMS

Situació: Urbanització Molí d'en Marc

Promotor: Ajuntament de Riudoms

3.- CONTROL DE QUALITAT EN L'EXECUCIÓ: PRESCRIPCIONS SOBRE L'EXECUCIÓ PER UNITAT D'OBRA.

A l'apartat del Plec del projecte, corresponent a les Prescripcions sobre l'execució per unitat d'obra, s'enumeren les fases de l'execució de cada unitat d'obra.

Les unitats d'obra són executades a partir de materials (productes) que han passat el seu control de qualitat, per la qual cosa la qualitat dels components de la unitat d'obra queda acreditada pels documents que els avalen, no obstant això, la qualitat de les parts no garanteix la qualitat del producte final (unitat d'obra).


En aquest apartat del Pla de control de qualitat, s'estableixen les operacions de control mínimes a realitzar durant l'execució de cada unitat d'obra, per a cadascuna de les fases d'execució descrites en el Plec, així com les proves de servei a realitzar a càrrec i compte de l'empresa constructora o instal·ladora.

Per poder avalar la qualitat de les unitats d'obra, s'estableix, de manera orientativa, la freqüència mínima de control a realitzar, incloent els aspectes més rellevants per a la correcta execució de la unitat d'obra, a verificar per part del director d'execució de l'obra durant el procés d'execució.

A continuació es detallen els controls mínims a realitzar pel director d'execució de l'obra, i les proves de servei a realitzar pel contractista, al seu càrrec, per a cadascuna de les unitats d'obra:

IFA010cccc Trampalló escomesa domiciliària d'aigua a la xarxa general connectada, 186,00 U de 32mm./50mm. de diàmetre, longitud màxima 5 m, formada per tub de polietilè, clau de comporta manual, adaptador universal gripa, troneta amb marc i tapa de fosa, i/p.p. d'accessoris i rema

FASE	1	Replanteig i traçat de la connexió de servei, coordinat amb la resta d'instal·lacions o elements que puguin tenir interferències.		
		Verificacions	Nº de controls	Criteris de rebuig
1.1		Situació.	1 per unitat	- La canonada no s'ha col·locat per sota de qualsevol canalització o element que contingui dispositius elèctrics o electrònics, així com de qualsevol xarxa de telecomunicacions. - Distància inferior a 30 cm a altres instal·lacions paral·leles.
1.2		Dimensions i traçat de la rasa.	1 per rasa	Diferències respecte a les especificacions de projecte.
1.3		Volums de protecció i prohibició respecte a altres instal·lacions o elements.	1 per unitat	No s'han respectat.
FASE	2	Eliminació de les terres soltes del fons de l'excavació.		
		Verificacions	Nº de controls	Criteris de rebuig
2.1		Neteja i planitud.	1 per unitat	Manca de planitud o presència d'irregularitats en el pla de recolzament.

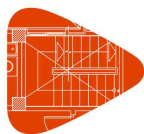


Projecte: RENOVACIÓ DE LA XARXA DE SUBMINISTRAMENT EN BAIXA D'AIGUA POTABLE DE LA URBANITZACIÓ MOLÍ D'EN MARC DEL MUNICIPI DE RIUDOMS

Situació: Urbanització Molí d'en Marc

Promotor: Ajuntament de Riudoms

FASE	3	Abocat i compactació del formigó en formació de solera.		
		Verificacions	Nº de controls	Criteris de rebuig
3.1		Condicions d'abocament del formigó.	1 per solera	- Consistència de la pasterada en el moment de la descàrrega distinta de l'especificada en el projecte o que presenti principi d'adormiment. - Pasterades a les quals s'ha afegit aigua o una altra substància nociva no prevista en el projecte.
3.2		Gruix.	1 per solera	Inferior a 15 cm.
FASE	4	Col·locació de l'arqueta prefabricada.		
		Verificacions	Nº de controls	Criteris de rebuig
4.1		Disposició, tipus i dimensions.	1 per unitat	Diferències respecte a les especificacions de projecte.
FASE	5	Abocat de la sorra en el fons de la rasa.		
		Verificacions	Nº de controls	Criteris de rebuig
5.1		Gruix.	1 per unitat	Inferior a 15 cm.
5.2		Humitat i compacitat.	1 per unitat	Diferències respecte a les especificacions de projecte.
FASE	6	Col·locació de la canonada.		
		Verificacions	Nº de controls	Criteris de rebuig
6.1		Tipus, situació i dimensió.	1 per unitat	Diferències respecte a les especificacions de projecte.
6.2		Passos a través d'elements constructius.	1 per unitat	Absència de passamurs.
6.3		Alineació.	1 per unitat	Desviacions superiors al 2‰.
FASE	7	Muntatge de la clau de tall.		
		Verificacions	Nº de controls	Criteris de rebuig
7.1		Tipus, situació i diàmetre.	1 per unitat	Diferències respecte a les especificacions de projecte.
7.2		Connexions.	1 per unitat	- Entrega de tubs insuficient. - Collament insuficient. - Segellat defectuós.
FASE	8	Acoblament de la connexió de servei amb la xarxa general del municipi.		
		Verificacions	Nº de controls	Criteris de rebuig
8.1		Tipus, situació i diàmetre.	1 per unitat	Diferències respecte a les especificacions de projecte.
8.2		Connexions dels tubs i segellat.	1 per unitat	- Entrega de tubs insuficient. - Fixació defectuosa. - Manca d'hermeticitat.

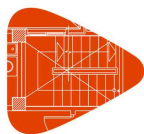

Projecte: RENOVACIÓ DE LA XARXA DE SUBMINISTRAMENT EN BAIXA D'AIGUA POTABLE DE LA URBANITZACIÓ MOLÍ D'EN MARC DEL MUNICIPI DE RIUDOMS

Situació: Urbanització Molí d'en Marc

Promotor: Ajuntament de Riudoms

PROVES DE SERVEI


Prova de resistència mecànica i estanquitat.	
Normativa d'aplicació	■ CTE. DB-HS Salubridad ■ UNE-ENV 12108. Sistemas de canalización en materiales plásticos. Práctica recomendada para la instalación en el interior de la estructura de los edificios de sistemas de canalización a presión de agua caliente y fría destinada al consumo humano

URE010 Boca de reg de ferro colat, amb ràcord de sortida roscat mascle de 1 1/2" de 1,00 U diàmetre.

PROVES DE SERVEI

Prova d'estanquitat i funcionament.	
Normativa d'aplicació	NTE-IFR. Instalaciones de fontanería: Riego

ANNEX IV. PLA DE CONTROL DE QUALITAT

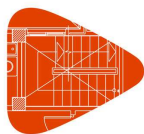

Projecte: RENOVACIÓ DE LA XARXA DE SUBMINISTRAMENT EN BAIXA D'AIGUA POTABLE DE LA URBANITZACIÓ MOLÍ D'EN MARC DEL MUNICIPI DE RIUDOMS

Situació: Urbanització Molí d'en Marc


Promotor: Ajuntament de Riudoms

4.- CONTROL DE RECEPCIÓ DE L'OBRA ACABADA: PRESCRIPCIONS SOBRE VERIFICACIONS A L'EDIFICI ACABAT.

A l'apartat del Plec del projecte corresponent a les Prescripcions sobre verificacions a l'edifici acabat s'estableixen les verificacions i proves de servei a realitzar per l'empresa constructora o instal·ladora, per comprovar les prestacions finals de l'edifici; sent al seu càrrec el cost de les mateixes.

Es realitzaran tant les proves finals de servei prescrites per la legislació aplicable, contingudes en el preceptiu ESTUDI DE PROGRAMACIÓ DEL CONTROL DE QUALITAT DE L'OBRA redactat pel director d'execució de l'obra, com les indicades en el Plec de Prescripcions Tècniques del projecte i les que pogués ordenar la Direcció facultativa durant el transcurs de l'obra.

5.- VALORACIÓ ECONÒMICA

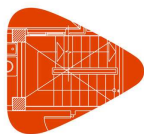

Projecte: RENOVACIÓ DE LA XARXA DE SUBMINISTRAMENT EN BAIXA D'AIGUA POTABLE DE LA URBANITZACIÓ MOLÍ D'EN MARC DEL MUNICIPI DE RIUDOMS

Situació: Urbanització Molí d'en Marc

Promotor: Ajuntament de Riudoms

5.- VALORACIÓ ECONÒMICA

Atenent a l'establert en l'Art. 11 de la LOE, és obligació del constructor executar l'obra amb subjecció al projecte, al contracte, a la legislació aplicable i a les instruccions del director d'obra i del director de l'execució de l'obra, a fi d'aconseguir la qualitat exigida en el projecte, acreditant mitjançant l'aportació de certificats, resultats de proves de servei, assaigs o altres documents, aquesta qualitat exigida.

El cost de tot això és a càrrec i compte del constructor, sense que sigui necessari pressupostar-ho de manera diferenciada i específica en el capítol "Control de qualitat i Assaigs" del pressupost d'execució material del projecte.

Traducció En aquest capítol s'indiquen aquells altres assaigs o proves de servei que han de ser realitzats per entitats o laboratoris de control de qualitat de l'edificació, degudament homologats i acreditats, diferents i independents dels realitzats pel constructor. El pressupost estimat en aquest Pla de control de qualitat de l'obra, sense perjudici del previst en el preceptiu ESTUDI DE PROGRAMACIÓ DEL CONTROL DE QUALITAT DE L'OBRA, a confeccionar pel director d'execució de l'obra, ascendeix a la quantitat de 2.700,00 Euros.


A continuació es detalla el capítol de Control de qualitat i Assaigs del Pressupost d'Execució material (PEM).

Nº	U	DESCRIPCIÓ	QUANTITAT	PREU	TOTAL
1	U	Conjunt de proves i assajos, realitzats per un laboratori acreditat a l'àrea tècnica corresponent, necessaris per al compliment de la normativa vigent. CERTIFICACIÓ DE LA PROBA DE PRESSIÓ DE LA XARXA D'AIGUA.	1,00	1.500,00	1.500,00
2	U	Conjunt de proves i assajos, realitzats per un laboratori acreditat a l'àrea tècnica corresponent, necessaris per al compliment de la normativa vigent. ASSAJOS PROCTOR 98% REBLERT DE RASES.	1,00	1.200,00	1.200,00
					TOTAL: 2.700,00

ANNEX V. GESTIÓ DE RESIDUS

Estudi de gestió de residus de construcció i demolició

1.- CONTINGUT DEL DOCUMENT.....	3
2.- AGENTS INTERVINENTS.....	3
2.1.- Identificació.....	3
2.1.1.- Productor de residus (promotor).....	3
2.1.2.- Posseïdor de residus (constructor).....	4
2.1.3.- Gestor de residus.....	4
2.2.- Obligacions.....	4
2.2.1.- Productor de residus (promotor).....	4
2.2.2.- Posseïdor de residus (constructor).....	5
2.2.3.- Gestor de residus.....	6
3.- NORMATIVA I LEGISLACIÓ APLICABLE.....	6
4.- IDENTIFICACIÓ DELS RESIDUS DE CONSTRUCCIÓ I DEMOLICIÓ GENERATS EN L'OBRA.....	8
5.- ESTIMACIÓ DE LA QUANTITAT DELS RESIDUS DE CONSTRUCCIÓ I DEMOLICIÓ QUE GGENERARAN EN L'OBRA.....	9
6.- MESURES PER A LA PLANIFICACIÓ I OPTIMITZACIÓ DE LA GESTIÓ DELS RESIDUS RESULTANTS DE LA CONSTRUCCIÓ I DEMOLICIÓ DE L'OBRA OBJECTE DEL PROJECTE.....	12
7.- OPERACIONS DE REUTILITZACIÓ, VALORITZACIÓ O ELIMINACIÓ QUE ES DESTINARAN ELS RESIDUS DE CONSTRUCCIÓ I DEMOLICIÓ QUE ES GENERIN EN L'OBRA.....	13
8.- MESURES PER A LA SEPARACIÓ DELS RESIDUS DE CONSTRUCCIÓ I ENDERROCAMENT EN OBRA.....	14
9.- PRESCRIPCIONS EN RELACIÓ AMB L'EMMAGATZEMATGE, MANEIG, SEPARACIÓ I ALTRES OPERACIONS DE GESTIÓ DELS RESIDUS DE CONSTRUCCIÓ I ENDERROCAMENT.....	15
10.- VALORACIÓ DEL COST PREVIST DE LA GESTIÓ DELS RESIDUS DE CONSTRUCCIÓ I ENDERROC.....	16
11.- DETERMINACIÓ DE L'IMPORT DE LA FIANÇA.....	16
12.- PLÀNOLS DE LES INSTAL·LACIONS PREVISTES PER A L'EMMAGATZEMATGE, MANEIG, SEPARACIÓ I ALTRES OPERACIONS DE GESTIÓ DELS RESIDUS DE CONSTRUCCIÓ I ENDERROC.....	17

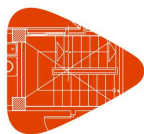

Projecte: RENOVACIÓ DE LA XARXA DE SUBMINISTRAMENT EN BAIXA D'AIGUA POTABLE DE LA URBANITZACIÓ MOLÍ D'EN MARC DEL MUNICIPI DE RIUDOMS

Situació: Urbanització Molí d'en Marc

Promotor: Ajuntament de Riudoms

1.- CONTINGUT DEL DOCUMENT

En compliment del "Real Decreto 105/2008. Regulación de la producción y gestión de los residuos de construcción y demolición", el present estudi desenvolupa els punts següents:

- Agents intervinents en la Gestió de RCE.
- Normativa i legislació aplicable.
- Identificació dels residus de construcció i demolició generats en l'obra, codificats segons la "Orden MAM 304/2002. Operaciones de valorización y eliminación de residuos y Lista europea de residuos".
- Estimació de la quantitat generada en volum i pes.
- Mesures per a la prevenció dels residus en l'obra.
- Operacions de reutilització, valorització o eliminació que es destinaran als residus.
- Mesures per a la separació dels residus en obra.
- Prescripcions en relació amb l'emmagatzematge, maneig, separació i altres operacions de gestió dels residus.
- Valoració del cost previst de la gestió de RCE.

2.- AGENTS INTERVINENTS

2.1.- Identificació

El present estudi correspon al projecte RENOVACIÓ DE LA XARXA DE SUBMINISTRAMENT EN BAIXA D'AIGUA POTABLE DE LA URBANITZACIÓ MOLÍ D'EN MARC DEL MUNICIPI DE RIUDOMS, situat en Urbanització Molí d'en Marc.

Els agents principals que intervenen en l'execució de l'obra són:


Promotor	Ajuntament de Riudoms
Projectista	Rosa Gomis Novell
Director d'Obra	A designar pel promotor
Director d'Execució	A designar pel promotor

S'ha estimat en el pressupost del projecte, un cost d'execució material (Pressupost d'execució material) de 330.476,06€.

2.1.1.- Productor de residus (promotor)

S'identifica amb el titular del bé immoble en qui resideix la decisió última de construir o demolir. Es poden presentar tres casos:

1. La persona física o jurídica titular de la llicència urbanística en una obra de construcció o demolició; en aquelles obres que no precisin de llicència urbanística, tindrà la consideració de productor del residu la persona física o jurídica titular del bé immoble objecte d'una obra de construcció o demolició.

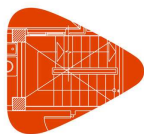

Projecte: RENOVACIÓ DE LA XARXA DE SUBMINISTRAMENT EN BAIXA D'AIGUA POTABLE DE LA URBANITZACIÓ MOLÍ D'EN MARC DEL MUNICIPI DE RIUDOMS

Situació: Urbanització Molí d'en Marc

Promotor: Ajuntament de Riudoms

2. La persona física o jurídica que efectui operacions de tractament, de barreja o d'altre tipus, que ocasionin un canvi de naturalesa o de composició dels residus.
3. L'importador o adquirent en qualsevol Estat membre de la Unió Europea de residus de construcció i demolició.

En el present estudi, s'identifica com el productor dels residus: Ajuntament de Riudoms

2.1.2.- Posseïdor de residus (constructor)

En aquesta fase del projecte no s'ha determinat l'agent que actuarà com Posseïdor dels Residus, és responsabilitat de el Productor dels residus (promotor) la seva designació abans del començament de les obres.

2.1.3.- Gestor de residus


És la persona física o jurídica, o entitat pública o privada, que realitzi qualsevol de les operacions que componen la recollida, l'emmagatzematge, el transport la valorització i l'eliminació dels residus, inclosa la vigilància d'aquestes operacions i la dels abocadors, així com la seva restauració o gestió ambiental dels residus, amb independència d'ostentar la condició de productor dels mateixos. Aquest serà designat pel productor dels residus (promotor) amb anterioritat al començament de les obres.

2.2.- Obligacions

2.2.1.- Productor de residus (promotor)

Ha d'incloure en el projecte d'execució de l'obra un estudi de gestió de residus de construcció i demolició, que contindrà com a mínim:

1. Una estimació de la quantitat, expressada en tones i en metres cúbics, dels residus de construcció i demolició que es generaran en l'obra, codificats conformement a la "Orden MAM 304/2002. Operaciones de valorización y eliminación de residuos y Lista europea de residuos".
2. Les mesures per a la planificació i optimització de la gestió dels residus generats a l'obra objecte del projecte.
3. Les operacions de reutilització, valorització o eliminació que es destinaran els residus que es generaran en l'obra.
4. Les mesures per a la separació dels residus en obra per part del posseïdor dels residus.
5. Els plànols de les instal·lacions previstes per a l'emmagatzematge, maneig, separació i, si escau, altres operacions de gestió dels residus de construcció i demolició dintre de l'obra. Posteriorment, dites planes podran ser objecte d'adaptació a les característiques particulars de l'obra i els seus sistemes d'execució, previ acord de la direcció facultativa de l'obra.
6. Les prescripcions del plec de prescripcions tècniques particulars del projecte, en relació amb l'emmagatzematge, maneig, separació i, si escau, altres operacions de gestió dels residus de construcció i demolició dintre de l'obra.
7. Una valoració del cost previst de la gestió dels residus de construcció i demolició, que formarà part del pressupost del projecte en capítol independent.

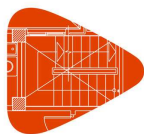

Projecte: RENOVACIÓ DE LA XARXA DE SUBMINISTRAMENT EN BAIXA D'AIGUA POTABLE DE LA URBANITZACIÓ MOLÍ D'EN MARC DEL MUNICIPI DE RIUDOMS

Situació: Urbanització Molí d'en Marc

Promotor: Ajuntament de Riudoms

Està obligat a disposar de la documentació que acrediti que els residus de construcció i demolició realment produïts en les seves obres han estat gestionats, si escau, en obra o lliurats a una instal·lació de valorització o d'eliminació per al seu tractament per gestor de residus autoritzat, en els termes recollits en el "Real Decreto 105/2008. Regulación de la producción y gestión de los residuos de construcción y demolición" i, en particular, en el present estudi o en les seves modificacions. La documentació corresponent a cada any natural s'haurà de mantenir durant els cinc anys següents.

En obres d'enderroc, rehabilitació, reparació o reforma, caldrà que prepareu un inventari dels residus perillosos que es generaran, que haurà d'incloure en l'estudi de gestió de RCE, així com preveure la seva retirada selectiva, per tal d'evitar la barreja entre ells o amb altres residus no perillosos, i assegurar seu enviament a gestors autoritzats de residus perillosos.

En els casos d'obres sotmeses a llicència urbanística, el posseïdor de residus, queda obligat a constituir una fiança o garantia financera equivalent que assegurï el compliment dels requisits establerts en aquesta llicència en relació amb els residus de construcció i demolició de l'obra, en els termes previstos en la legislació de les comunitats autònomes corresponents.

2.2.2.- Posseïdor de residus (constructor)

La persona física o jurídica que executi l'obra - el constructor -, a més de les prescripcions previstes en la normativa aplicable, està obligat a presentar al promotor de la mateixa un pla que reflecteixi com portarà a terme les obligacions que li incumbeixin en relació als residus de construcció i demolició que es vagin a produir en l'obra.

El pla presentat i acceptat pel promotor, una vegada aprovat per la direcció facultativa, passarà a formar part dels documents contractuals de l'obra.

El posseïdor de residus de construcció i demolició, quan no procedeixi a gestionar-los per si mateix, i sense perjudici dels requeriments del projecte aprovat, estarà obligat a lliurar-los a un gestor de residus o a participar en un acord voluntari o conveni de col·laboració per a la seva gestió. Els residus de construcció i demolició es destinaran preferentment, i per aquest ordre, a operacions de reutilització, reciclat o a altres formes de valorització.


El lliurament dels residus de construcció i demolició a un gestor per part del posseïdor haurà de constar en document fefaent, en el qual figuri, almenys, la identificació del posseïdor i del productor, l'obra de procedència i, si escau, el nombre de llicència de l'obra, la quantitat expressada en tones o en metres cúbics, o en ambdues unitats quan sigui possible, el tipus de residus lliurats, codificats conformement a la "Orden MAM 304/2002. Operaciones de valorización y eliminación de residuos y Lista europea de residuos", i la identificació del gestor de les operacions de destinació.

Quan el gestor al que el posseïdor lliuri els residus de construcció i demolició efectui únicament operacions de recollida, emmagatzematge, transferència o transport, en el document de lliurament haurà de figurar també el gestor de valorització o d'eliminació ulterior al que es destinaran els residus.

En tot cas, la responsabilitat administrativa en relació amb la cessió dels residus de construcció i demolició per part dels posseïdors als gestors es regirà per l'establert en la legislació vigent en matèria de residus.

Mentre es trobin en el seu poder, el posseïdor dels residus estarà obligat a mantenir-los en condicions adequades d'higiene i seguretat, així com a evitar la barreja de fraccions ja seleccionades que impedeixi o dificulti la seva posterior valorització o eliminació.

La separació en fraccions es portarà a terme preferentment pel posseïdor dels residus dintre de l'obra que es produeixin.

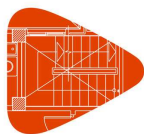

Projecte: RENOVACIÓ DE LA XARXA DE SUBMINISTRAMENT EN BAIXA D'AIGUA POTABLE DE LA URBANITZACIÓ MOLÍ D'EN MARC DEL MUNICIPI DE RIUDOMS

Situació: Urbanització Molí d'en Marc

Promotor: Ajuntament de Riudoms

Quan per falta d'espai físic en l'obra no resulti tècnicament viable efectuar aquesta separació en origen, el posseïdor podrà encomanar la separació de fraccions a un gestor de residus en una instal·lació de tractament de residus de construcció i demolició externa a l'obra. En aquest últim cas, el posseïdor haurà d'obtenir del gestor de la instal·lació documentació acreditativa que aquest ha complert, en el seu nom, l'obligació recollida en el present apartat.

L'òrgan competent en matèria mediambiental de la comunitat autònoma on se situï l'obra, de forma excepcional, i sempre que la separació dels residus no hagi estat especificada i pressupostada en el projecte d'obra, podrà eximir al posseïdor dels residus de construcció i demolició de l'obligació de separació d'alguna o de totes les anteriors fraccions.

El posseïdor dels residus de construcció i demolició estarà obligat a sufragar els corresponents costos de gestió i a lliurar al productor els certificats i la documentació acreditativa de la gestió dels residus, així com a mantenir la documentació corresponent a cada any natural durant els cinc anys següents.


2.2.3.- Gestor de residus

A més de les recollides en la legislació específica sobre residus, el gestor de residus de construcció i demolició complirà amb les següents obligacions:

1. En el supòsit d'activitats de gestió sotmeses a autorització per la legislació de residus, dur un registre en el qual, com a mínim, figuri la quantitat de residus gestionats, expressada en tones i en metres cúbics, el tipus de residus, codificats conformement a la "Orden MAM 304/2002. Operaciones de valorización y eliminación de residuos y Lista europea de residuos", la identificació del productor, del posseïdor i de l'obra d'on procedeixen, o del gestor, quan procedeixin d'altra operació anterior de gestió, el mètode de gestió aplicat, així com les quantitats, en tones i en metres cúbics, i destinacions dels productes i residus resultants de l'activitat.
2. Posar a la disposició de les administracions públiques competents, a petició de les mateixes, la informació continguda en el registre esmentat en el punt anterior. La informació referida a cada any natural s'haurà de mantenir durant els cinc anys següents.
3. Estendre al posseïdor o al gestor que li lliuri residus de construcció i demolició, els certificats acreditatius de la gestió dels residus rebuts, especificant el productor i, si escau, el nombre de llicència de l'obra de procedència. Quan es tracti d'un gestor que porti a terme una operació exclusivament de recollida, emmagatzematge, transferència o transport, haurà d'a més transmetre al posseïdor o al gestor que li va lliurar els residus, els certificats de l'operació de valorització o d'eliminació subsegüent que van ser destinats als residus.
4. En el cas que manqui d'autorització per a gestionar residus perillosos, haurà de disposar d'un procediment d'admissió de residus en la instal·lació que asseguri que, prèviament al procés de tractament, es detectaran i se separaran, emmagatzemaran adequadament i derivaran a gestors autoritzats de residus perillosos aquells que tinguin aquest caràcter i puguin arribar a la instal·lació barrejats amb residus no perillosos de construcció i demolició. Aquesta obligació s'entendrà sense perjudici de les responsabilitats que pugui incórrer el productor, el posseïdor o, si escau, el gestor precedent que hagi enviat aquests residus a la instal·lació.

3.- NORMATIVA I LEGISLACIÓ APLICABLE

Per a l'elaboració del present estudi s'ha considerat la normativa següent:

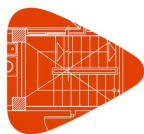

Projecte: RENOVACIÓ DE LA XARXA DE SUBMINISTRAMENT EN BAIXA D'AIGUA POTABLE DE LA URBANITZACIÓ MOLÍ D'EN MARC DEL MUNICIPI DE RIUDOMS

Situació: Urbanització Molí d'en Marc

Promotor: Ajuntament de Riudoms

- Article 45 de la Constitució Espanyola.

G GESTIÓ DE RESIDUS

Real Decreto sobre la prevención y reducción de la contaminación del medio ambiente producida por el amianto

Real Decreto 108/1991, de 1 de febrero, del Ministerio de Relaciones con las Cortes y de la Secretaría del Gobierno.

B.O.E.: 6 de febrero de 1991

Ley de envases y residuos de envases

Ley 11/1997, de 24 de abril, de la Jefatura del Estado.

B.O.E.: 25 de abril de 1997

Desenvolupat per:

Reglamento para el desarrollo y ejecución de la Ley 11/1997, de 24 de abril, de envases y residuos de envases

Real Decreto 782/1998, de 30 de abril, del Ministerio de la Presidencia.

B.O.E.: 1 de mayo de 1998

Modificada per:

Modificación de diversos reglamentos del área de medio ambiente para su adaptación a la Ley 17/2009, de 23 de noviembre, sobre el libre acceso a las actividades de servicios y su ejercicio, y a la Ley 25/2009, de 22 de diciembre, de modificación de diversas leyes para su adaptación a la Ley de libre acceso a actividades de servicios y su ejercicio

Real Decreto 367/2010, de 26 de marzo, del Ministerio de la Presidencia.

B.O.E.: 27 de marzo de 2010

Real Decreto por el que se regula la eliminación de residuos mediante depósito en vertedero

Real Decreto 1481/2001, de 27 de diciembre, del Ministerio de Medio Ambiente.

B.O.E.: 29 de enero de 2002

Modificat per:

Regulación de la producción y gestión de los residuos de construcción y demolición

Real Decreto 105/2008, de 1 de febrero, del Ministerio de la Presidencia.

B.O.E.: 13 de febrero de 2008

Modificat per:

Modificación de diversos reglamentos del área de medio ambiente para su adaptación a la Ley 17/2009, de 23 de noviembre, sobre el libre acceso a las actividades de servicios y su ejercicio, y a la Ley 25/2009, de 22 de diciembre, de modificación de diversas leyes para su adaptación a la Ley de libre acceso a actividades de servicios y su ejercicio

Real Decreto 367/2010, de 26 de marzo, del Ministerio de la Presidencia.


B.O.E.: 27 de marzo de 2010

Regulación de la producción y gestión de los residuos de construcción y demolición

Real Decreto 105/2008, de 1 de febrero, del Ministerio de la Presidencia.

B.O.E.: 13 de febrero de 2008

Plan nacional integrado de residuos para el período 2008-2015

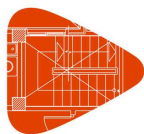

Projecte: RENOVACIÓ DE LA XARXA DE SUBMINISTRAMENT EN BAIXA D'AIGUA POTABLE DE LA URBANITZACIÓ MOLÍ D'EN MARC DEL MUNICIPI DE RIUDOMS

Situació: Urbanització Molí d'en Marc

Promotor: Ajuntament de Riudoms

Resolució de 20 de enero de 2009, de la Secretaría de Estado de Cambio Climático.
B.O.E.: 26 de febrero de 2009

II Plan nacional de residuos de construcción y demolición 2008-2015

Anexo 6 de la Resolución de 20 de enero de 2009, de la Secretaría de Estado de Cambio Climático, por la que se publica el Acuerdo del Consejo de Ministros por el que se aprueba el Plan Nacional Integrado de Residuos para el período 2008-2015.

B.O.E.: 26 de febrero de 2009

Ley de residuos y suelos contaminados

Ley 22/2011, de 28 de julio, de la Jefatura del Estado.

B.O.E.: 29 de julio de 2011

Texto consolidado. Última modificación: 7 de abril de 2015

Llei reguladora dels residus

Llei 6/1993, de 15 de juliol, del Departament de la Presidència de la Generalitat de Catalunya.

D.O.G.C.: 28 de juliol de 1993

Modificada per:

Llei de modificació de la Llei 6/1993, de 15 de juliol, reguladora dels residus

Llei 15/2003, de 13 de juny, de la Presidència de la Generalitat de Catalunya.

D.O.G.C.: 1 de juliol de 2003

Decreto por el que se aprueba el Programa de gestión de residuos de la construcción de Cataluña (PROGROC), se regula la producción y gestión de los residuos de la construcción y demolición, y el canon sobre la deposición controlada de los residuos de la construcción

Decreto 89/2010, de 29 de junio, de la Consejería de Medio Ambiente y Vivienda de Cataluña.

D.O.G.C.: 6 de julio de 2010

Derogado, salvo los artículos 2, 3 y 4, los capítulos III, IV y V, la disposición derogatoria, las disposiciones adicionales y las disposiciones finales 1 y 3, y modificados los artículos 11 y 15 por:

Programa de Prevención y Gestión de Residuos y Recursos de Cataluña (PRECAT20)

Real Decreto 210/2018, de 6 de abril, del Ministerio de Agricultura y Pesca, Alimentación y Medio Ambiente.


B.O.E.: 16 de abril de 2018

4.- IDENTIFICACIÓ DELS RESIDUS DE CONSTRUCCIÓ I DEMOLICIÓ GENERATS EN L'OBRA.

Tots els possibles residus de construcció i demolició generats a l'obra, s'han codificat atenent a la legislació vigent en matèria de gestió de residus, "Orden MAM 304/2002. Operaciones de valorización y eliminación de residuos y Lista europea de residuos", donant lloc als següents grups:

RCE de Nivell I: Terres i materials pètris, no contaminats, procedents d'obres d'excavació

Com a excepció, no tenen la condició legal de residus:

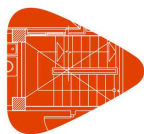

Projecte: RENOVACIÓ DE LA XARXA DE SUBMINISTRAMENT EN BAIXA D'AIGUA POTABLE DE LA URBANITZACIÓ MOLÍ D'EN MARC DEL MUNICIPI DE RIUDOMS

Situació: Urbanització Molí d'en Marc

Promotor: Ajuntament de Riudoms

Les terres i pedres no contaminades per substàncies perilloses, reutilitzades en la mateixa obra, en una obra diferent o en una activitat de restauració, acondicionament o reble, sempre que es pugui acreditar de forma fefaent la seva destinació a reutilització.

RCE de Nivell II: Residus generats principalment en les activitats pròpies del sector de la construcció, de la demolició, de la reparació domiciliària i de la implantació de serveis.

S'ha establert una classificació de RCE generats, segons els tipus de materials de què estan compostos:

Material segons "Orden MAM 304/2002. Operaciones de valorización y eliminación de residuos y Lista europea de residuos"
RCE de Nivell I
1 Terres i petris de l'excavació
RCE de Nivell II
RCE de naturalesa no pètria
1 Asfalt
2 Fusta
3 Metalls (inclosos els seus aliatges)
4 Paper i cartró
5 Plàstic
6 Vidre
7 Guix
8 Escombraries
RCE de naturalesa pètria
1 Sorra, grava i altres àrids
2 Formigó
3 Maons, teules i materials ceràmics
4 Pedra
RCE potencialment perillosos
1 Altres


5.- ESTIMACIÓ DE LA QUANTITAT DELS RESIDUS DE CONSTRUCCIÓ I DEMOLICIÓ QUE GGENERARAN EN L'OBRA

S'ha estimat la quantitat de residus generats a l'obra, a partir dels amidaments del projecte, en funció del pes de materials integrants en els rendiments dels corresponents preus descompostos de cada unitat de obra, determinant el pes de les restes dels materials sobrants (minves, trencaments, escapçadures, etc) i el de l'embalatge dels productes subministrats.

El volum de excavació de les terres i dels materials petris no utilitzats en l'obra, s'ha calculat en funció de les dimensions del projecte, afectat per un coeficient d'esponjament segons la classe de terreny.

A partir del pes del residu, s'ha estimat el seu volum mitjançant una densitat aparent definida pel quocient entre el pes del residu i el volum que ocupa una vegada dipositat en el contenidor.

Els resultats es resumeixen en la següent taula:

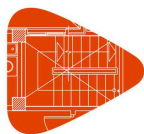

Projecte: RENOVACIÓ DE LA XARXA DE SUBMINISTRAMENT EN BAIXA D'AIGUA POTABLE DE LA URBANITZACIÓ MOLÍ D'EN MARC DEL MUNICIPI DE RIUDOMS


Situació: Urbanització Molí d'en Marc

Promotor: Ajuntament de Riudoms

Material segons "Orden MAM 304/2002. Operaciones de valorización y eliminación de residuos y Lista europea de residuos"	Codi LER	Densitat aparent (t/m³)	Pes (t)	Volum (m³)
RCE de Nivell II				
RCE de naturalesa no pètria				
1 Fusta				
Fusta.	17 02 01	1,10	0,075	0,068
2 Paper i cartró				
Envasos de paper i cartró.	15 01 01	0,75	0,007	0,009
3 Plàstic				
Plàstic.	17 02 03	0,60	0,006	0,010
RCE de naturalesa pètria				
1 Sorra, grava i altres àrids				
Residus de sorra i argiles.	01 04 09	1,60	0,731	0,457

A la taula següent, s'exposen els valors del pes i el volum de RCE, agrupats per nivells i apartats

Material segons "Orden MAM 304/2002. Operaciones de valorización y eliminación de residuos y Lista europea de residuos"	Pes (t)	Volum (m³)
RCE de Nivell II		
RCE de naturalesa no pètria		
1 Asfalt	0,000	0,000
2 Fusta	0,075	0,068
3 Metalls (inclosos els seus aliatges)	0,000	0,000
4 Paper i cartró	0,007	0,009
5 Plàstic	0,006	0,010
6 Vidre	0,000	0,000
7 Guix	0,000	0,000
8 Escombraries	0,000	0,000
RCE de naturalesa pètria		
1 Sorra, grava i altres àrids	0,731	0,457
2 Formigó	0,000	0,000
3 Maons, teules i materials ceràmics	0,000	0,000
4 Pedra	0,000	0,000

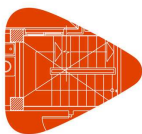


Projecte: RENOVACIÓ DE LA XARXA DE SUBMINISTRAMENT EN BAIXA D'AIGUA POTABLE DE LA URBANITZACIÓ MOLÍ D'EN MARC DEL MUNICIPI DE RIUDOMS


Situació: Urbanització Molí d'en Marc


Promotor: Ajuntament de Riudoms

Volum de RCE de Nivell II

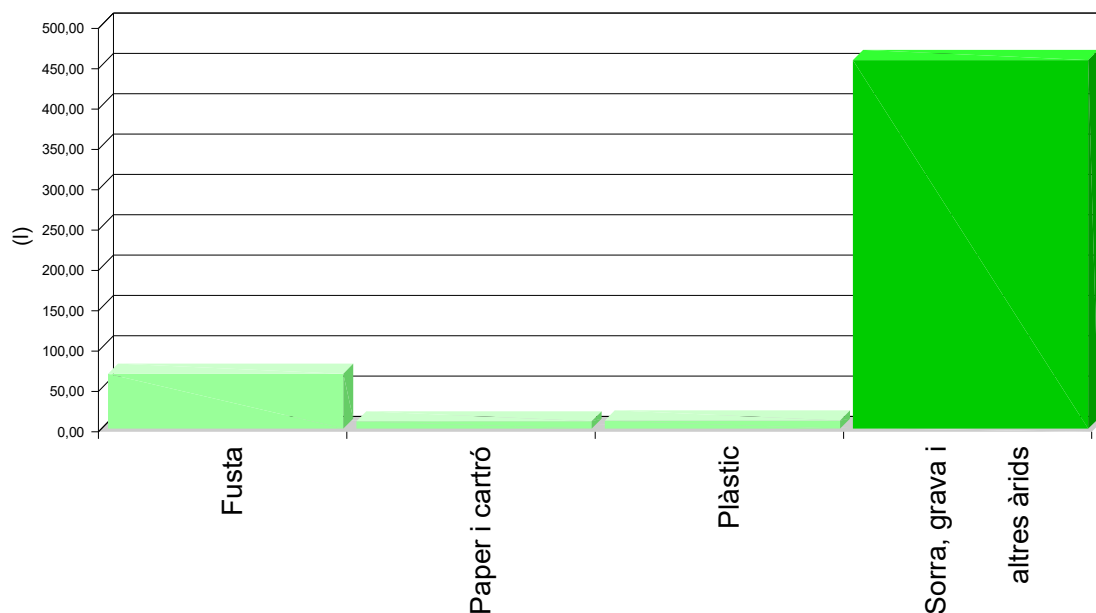

Volum de RCE de Nivell II

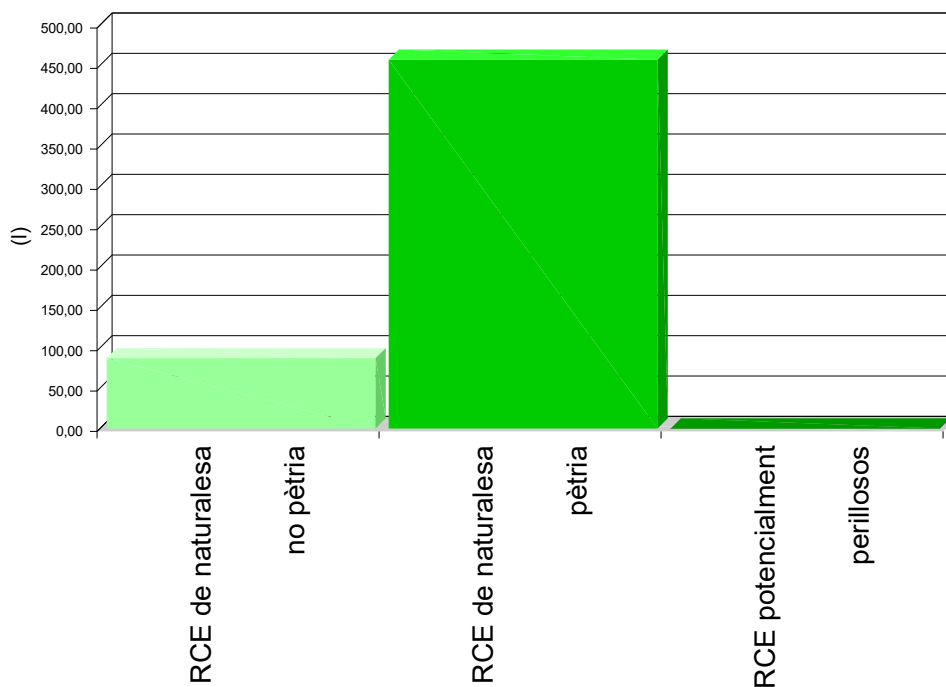

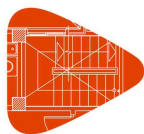


Projecte: RENOVACIÓ DE LA XARXA DE SUBMINISTRAMENT EN BAIXA D'AIGUA POTABLE DE LA URBANITZACIÓ MOLÍ D'EN MARC DEL MUNICIPI DE RIUDOMS

Situació: Urbanització Molí d'en Marc

Promotor: Ajuntament de Riudoms

Volum de RCE de Nivell I i Nivell II

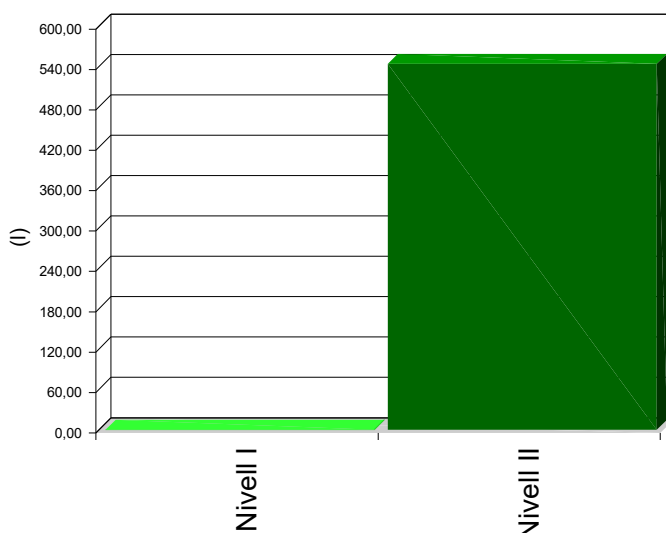


6.- MESURES PER A LA PLANIFICACIÓ I OPTIMITZACIÓ DE LA GESTIÓ DELS RESIDUS RESULTANTS DE LA CONSTRUCCIÓ I DEMOLICIÓ DE L'OBRA OBJECTE DEL PROJECTE

En la fase de projecte s'han tingut en compte les diferents alternatives compositives, constructives i de disseny, optant per aquelles que generen el menor volum de residus en la fase de construcció i d'exploació, facilitant, a més, el desmantellament de l'obra al final de la seva vida útil amb el menor impacte ambiental.

Per tal de generar menys residus en la fase d'execució, el constructor assumirà la responsabilitat d'organitzar i planificar l'obra, pel que fa al tipus de subministrament, provisió de materials i procés d'execució.

Com a criteri general, s'adoptaran les següents mesures per a la planificació i optimització de la gestió dels residus generats durant l'execució de l'obra:

- L'excavació s'ajustarà a les dimensions específiques del projecte, atenent a les cotes dels plànols de fonamentació, fins a la profunditat indicada en el mateix que coincidirà amb l'Estudi Geotècnic corresponent amb el vist i plau de la Direcció Facultativa. En el cas que hi hagi llots de drenatge, es fitarà l'extensió de les bosses dels mateixos.
- S'ha d'evitar en el possible la producció de residus de naturalesa pètria (bitlles, grava, sorra, etc.), pactant amb el proveïdor la devolució del material que no s'utilitzi a l'obra.
- El formigó subministrat serà preferentment de central. En cas que hi hagi sobrants s'utilitzaran en les parts de l'obra que es prevegi per a aquests casos, com formigons de neteja, base de paviments, reblerts, etc.

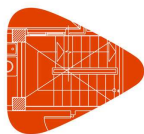

Projecte: RENOVACIÓ DE LA XARXA DE SUBMINISTRAMENT EN BAIXA D'AIGUA POTABLE DE LA URBANITZACIÓ MOLÍ D'EN MARC DEL MUNICIPI DE RIUDOMS

Situació: Urbanització Molí d'en Marc

Promotor: Ajuntament de Riudoms

- Les peces que continguin mescles bituminoses, es subministraran justes en dimensió i extensió, per tal d'evitar els sobrants innecessaris. Abans de la seva col·locació es planificarà l'execució per procedir a l'obertura de les peces mínimes, de manera que quedin dins dels envasos dels sobrants no executats.
- Tots els elements de fusta es replantejaran juntament amb l'oficial de fusteria, per tal d'optimitzar la solució, minimitzar el seu consum i generar el menor volum de residus.
- El subministrament dels elements metàl·lics i els seus aliatges, es realitzarà amb les quantitats mínimes i estrictament necessàries per a l'execució de la fase de la obra corresponent, evitant-se qualsevol treball dins de l'obra, a excepció del muntatge dels corresponents kits prefabricats.
- Es demanarà de forma expressa als proveïdors que el subministrament en obra es realitzi amb la menor quantitat d'embalatge possible, renunciant als aspectes publicitaris, decoratius i superflus.

En el cas que s'adoptin altres mesures alternatives o complementàries per a la planificació i optimització de la gestió dels residus de l'obra, se li comunicarà de forma fefaent al director d'obra i al director de l'execució de l'obra per al seu coneixement i aprovació. Aquestes mesures no suposaran cap menyscabament de la qualitat de l'obra, ni interferiran en el procés d'execució de la mateixa.

7.- OPERACIONS DE REUTILITZACIÓ, VALORITZACIÓ O ELIMINACIÓ QUE ES DESTINARAN ELS RESIDUS DE CONSTRUCCIÓ I DEMOLICIÓ QUE ES GENERIN EN L'OBRA

El desenvolupament de les activitats de valorització de residus de construcció i demolició requerirà autorització prèvia de l'òrgan competent en matèria mediambiental de la Comunitat Autònoma corresponent, en els termes establerts per la legislació vigent en matèria de residus.

L'autorització podrà ser atorgada per a una o varies de les operacions que es vagin a realitzar, i sense perjudici de les autoritzacions o llicències exigides per qualsevol altra normativa aplicable a l'activitat. S'atorgarà per un termini de temps determinat, i podrà ser renovada per períodes successius.


L'autorització només es concedirà prèvia inspecció de les instal·lacions en les que es vagi a desenvolupar l'activitat i comprovació de la qualificació dels tècnics responsables de la seva direcció i que està prevista l'adequada formació professional del personal encarregat de la seva explotació.

Els àrids reciclats obtinguts com producte d'una operació de valorització de residus de construcció i enderrocament haurien de complir els requisits tècnics i legals per a l'ús que es destinin.

Quan es prevegi l'operació de reutilització en una altra construcció dels sobrants de les terres procedents de l'excavació, dels residus minerals o petris, dels materials ceràmics o dels materials no petris i metàl·lics, el procés es realitzarà preferentment en el dipòsit municipal.

En relació a la destinació prevista per als residus no reutilitzables ni valorables "in situ", s'expressen les característiques, la seva quantitat, el tipus de tractament i el seu destí, a la taula següent:

Material segons "Orden MAM 304/2002. Operaciones de valorización y eliminación de residuos y Lista europea de residuos"	Codi LER	Tractament	Destí	Pes (t)	Volum (m³)
RCE de Nivell II					
RCE de naturalesa no pètria					
1 Fusta					
Fusta.	17 02 01	Reciclat	Gestor autoritzat RNPs	0,075	0,068
2 Paper i cartró					

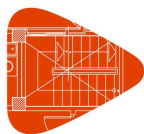

Projecte: RENOVACIÓ DE LA XARXA DE SUBMINISTRAMENT EN BAIXA D'AIGUA POTABLE DE LA URBANITZACIÓ MOLÍ D'EN MARC DEL MUNICIPI DE RIUDOMS

Situació: Urbanització Molí d'en Marc

Promotor: Ajuntament de Riudoms

Material segons "Orden MAM 304/2002. Operaciones de valorización y eliminación de residuos y Lista europea de residuos"	Codi LER	Tractament	Destí	Pes (t)	Volum (m³)
Envasos de paper i cartró.	15 01 01	Reciclat	Gestor autoritzat RNPs	0,007	0,009
3 Plàstic					
Plàstic.	17 02 03	Reciclat	Gestor autoritzat RNPs	0,006	0,010
RCE de naturalesa pètria					
1 Sorra, grava i altres àrids					
Residus de sorra i argiles.	01 04 09	Reciclat	Planta reciclatge RCE	0,731	0,457
Notes: RCE: Residus de construcció i demolició RSU: Residus sòlids urbans RNPs: Residus no perillosos RPs: Residus perillosos					

8.- MESURES PER A LA SEPARACIÓ DELS RESIDUS DE CONSTRUCCIÓ I ENDERROCAMENT EN OBRA

Els residus de construcció i enderrocament es separaran en les següents fraccions quan, de forma individualitzada per a cada una d'aquestes fraccions, la quantitat prevista de generació per al total de l'obra superi les següents quantitats:


- Formigó: 80 t.
- Maons, teules i materials ceràmics: 40 t.
- Metalls (inclosos els seus aliatges): 2 t.
- Fusta: 1 t.
- Vidre: 1 t.
- Plàstic: 0,5 t.
- Paper i cartró: 0,5 t.

A la taula següent s'indica el pes total expressat en tones, dels diferents tipus de residus generats a l'obra objecte d'aquest estudi, i l'obligatorietat o no de la seva separació in situ.

TIPUS DE RESIDU	TOTAL RESIDU OBRA (t)	LLINDAR SEGONS NORMA (t)	SEPARACIÓ "IN SITU"
Formigó	0,000	80,00	NO OBLIGATÒRIA
Maons, teules i materials ceràmics	0,000	40,00	NO OBLIGATÒRIA
Metalls (inclosos els seus aliatges)	0,000	2,00	NO OBLIGATÒRIA
Fusta	0,075	1,00	NO OBLIGATÒRIA
Vidre	0,000	1,00	NO OBLIGATÒRIA
Plàstic	0,006	0,50	NO OBLIGATÒRIA
Paper i cartró	0,007	0,50	NO OBLIGATÒRIA

La separació en fraccions es durà a terme preferentment pel posseïdor dels residus de construcció i enderrocament dins de l'obra.

Si per falta d'espai físic en l'obra no és tècnicament viable fer aquesta separació en origen, el posseïdor podrà encomanar la separació de fraccions a un gestor de residus en una instal·lació de tractament de residus de construcció i enderrocament extern a l'obra. En aquest últim cas, el posseïdor haurà d'obtenir del gestor de la instal·lació documentació acreditativa que aquest ha complert, en nom seu.

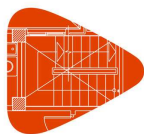

Projecte: RENOVACIÓ DE LA XARXA DE SUBMINISTRAMENT EN BAIXA D'AIGUA POTABLE DE LA URBANITZACIÓ MOLÍ D'EN MARC DEL MUNICIPI DE RIUDOMS

Situació: Urbanització Molí d'en Marc

Promotor: Ajuntament de Riudoms

L'òrgan competent en matèria mediambiental de la comunitat autònoma on es troba l'obra, de forma excepcional, i sempre que la separació dels residus no hagi estat especificada i pressupostada en el projecte d'obra, pot eximir al posseïdor dels residus de construcció i enderrocament de l'obligació de separació d'alguna o de totes les anteriors fraccions.

9.- PRESCRIPCIONS EN RELACIÓ AMB L'EMMAGATZEMATGE, MANEIG, SEPARACIÓ I ALTRES OPERACIONS DE GESTIÓ DELS RESIDUS DE CONSTRUCCIÓ I ENDERROCAMENT

El dipòsit temporal de la runa es realitzarà en contenidors metàl·lics amb la ubicació i condicions establertes en les ordenances municipals, o bé en sacs industrials amb un volum inferior a un metre cúbic, quedant degudament senyalitzats i segregats de la resta de residus.

Aquells residus valoritzables, com fustes, plàstics, ferralla, etc., Es dipositaran en contenidors degudament senyalitzats i segregats de la resta de residus, per tal de facilitar la seva gestió.

Els contenidors hauran d'estar pintats amb colors vius, que siguin visibles durant la nit, i han de comptar amb una banda de material reflectant de, almenys, 15 centímetres al llarg de tot el seu perímetre, figurant de forma clara i llegible la següent informació:

- Raó social.
- Codi d'Identificació Fiscal (C.I.F.).
- Número de telèfon del titular del contenidor / envàs.
- Número d'inscripció en el Registre de Transportistes de Residus del titular del contenidor.

Aquesta informació haurà de quedar també reflectida a través d'adhesius o plaques, en els envasos industrials o altres elements de contenció.

El responsable de l'obra a la qual dona servei el contenidor d'adoptar les mesures pertinents per evitar que es dipositin residus aliens a la mateixa. Els contenidors romandran tancats o coberts fora de l'horari de treball, amb tal d'evitar el dipòsit de restes aliens a l'obra i el vessament de dels residus.


A l'equip d'obra s'hauran d'establir els mitjans humans, tècnics i procediments de separació que es dedicaran a cada tipus de RCE.

S'hauran de complir les prescripcions establertes en les ordenances municipals, els requisits i condicions de la llicència d'obra, especialment si obliguen a la separació en origen de determinades matèries objecte de reciclatge o deposició, i el constructor o el cap d'obra realitzar una avaluació econòmica de les condicions en què és viable aquesta operació, considerant les possibilitats reals de fer-la, és a dir, que l'obra o construcció ho permeti i que es disposi de plantes de reciclatge o gestors adequats.

El constructor haurà d'efectuar un estricte control documental, de manera que els transportistes i gestors de RCE presentin els vals de cada retirada i lliurament a destinació final. En el cas que els residus es reutilitzin en altres obres o projectes de restauració, s'haurà d'aportar evidència documental de la destinació final.

Les restes derivades del rentat de les canaletes de les cubes de subministrament de formigó prefabricat seran considerats com a residus i gestionats com li correspon (LER 17 01 01).

S'ha d'evitar la contaminació mitjançant productes tòxics o perillosos dels materials plàstics, restes de fusta, abassegaments o contenidors de runes, amb la finalitat de procedir a la seva adequada segregació.

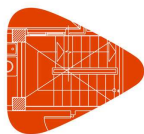

Projecte: RENOVACIÓ DE LA XARXA DE SUBMINISTRAMENT EN BAIXA D'AIGUA POTABLE DE LA URBANITZACIÓ MOLÍ D'EN MARC DEL MUNICIPI DE RIUDOMS

Situació: Urbanització Molí d'en Marc

Promotor: Ajuntament de Riudoms

Les terres superficials que es puguin destinar a jardineria o la recuperació de sòls degradats, seran acuradament retirades i emmagatzemades durant el menor temps possible, disposades en cavallons d'alçada no superior a 2 metres, evitant la humitat excessiva, la seva manipulació i la seva contaminació.

Els residus que continguin amiant compliran els preceptes dictats per la legislació vigent sobre esta matèria, així com la legislació laboral d'aplicació.

10.- VALORACIÓ DEL COST PREVIST DE LA GESTIÓ DELS RESIDUS DE CONSTRUCCIÓ I ENDERROC.

El cost previst de la gestió dels residus s'ha determinat a partir de l'estimació descrita a l'apartat 5, "ESTIMACIÓ DE LA QUANTITAT DELS RESIDUS DE CONSTRUCCIÓ I DEMOLICIÓ QUE GGENERARAN EN L'OBRA", aplicant els preus corresponents per a cada unitat d'obra, segons es detalla en el capítol de Gestió de Residus del pressupost del projecte.

Subcapítol	TOTAL (€)
TOTAL	17.138,25


11.- DETERMINACIÓ DE L'IMPORT DE LA FIANÇA

Per tal de garantir la correcta gestió dels residus de construcció i enderrocament generats en les obres, les entitats locals exigeixen el dipòsit de una fiança o una altra garantia financera equivalent, que respongui de la correcta gestió dels residus de construcció i demolició que es produeixin en la obra, en els termes previstos en la legislació autonòmica i municipal.

En el present estudi s'ha considerat, a efectes de la determinació de l'import de la fiança, els import mínim i màxim fixats per l'Entitat Local corresponent.

- Costos de gestió de RCE de Nivell I: 4.00 €/m³
- Costos de gestió de RCE de Nivell II: 10.00 €/m³
- Import mínim de la fiança: 40.00 € - com a mínim un 0.2 % del PEM.
- Import màxim de la fiança: 60000.00 €

En el quadre següent, es determina l'import de la fiança o garantia financera equivalent prevista a la gestió de RCE.

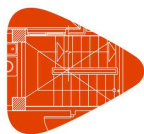

Projecte: RENOVACIÓ DE LA XARXA DE SUBMINISTRAMENT EN BAIXA D'AIGUA POTABLE DE LA URBANITZACIÓ MOLÍ D'EN MARC DEL MUNICIPI DE RIUDOMS

Situació: Urbanització Molí d'en Marc

Promotor: Ajuntament de Riudoms

Pressupost d'execució material de l'Obra (PEM):

330.476,06€

A: ESTIMACIÓ DEL COST DE TRACTAMENT DE RCE A EFECTES DE LA DETERMINACIÓ DE LA FIANÇA

Tipologia	Pes (t)	Volum (m ³)	Cost de gestió (€/m ³)	Import (€)	% s/PEM
A.1. RCE de Nivell I					
Terres i petris de l'excavació	0,000	0,000	4,00		
Total Nivell I				0,000 ⁽¹⁾	0,00
A.2. RCE de Nivell II					
RCE de naturalesa pètria	0,731	0,457	10,00		
RCE de naturalesa no pètria	0,088	0,087	10,00		
RCE potencialment perillosos	0,000	0,000	10,00		
Total Nivell II				660,95 ⁽²⁾	0,20
Total				660,95	0,20
Notes:					
⁽¹⁾ Entre 40,00€ i 60.000,00€.					
⁽²⁾ Com a mínim un 0.2 % del PEM.					

B: RESTA DE COSTOS DE GESTIÓ

Concepte	Import (€)	% s/PEM
Costos administratius, lloguers, ports, etc.	495,71	0,15

TOTAL:

1.156,67€


0,35

12.- PLÀNOLS DE LES INSTAL·LACIONS PREVISTES PER A L'EMMAGATZEMATGE, MANEIG, SEPARACIÓ I ALTRES OPERACIONS DE GESTIÓ DELS RESIDUS DE CONSTRUCCIÓ I ENDERROC

Els plànols de les instal·lacions previstes per a l'emmagatzematge, maneig, separació i, si s'escau, altres operacions de gestió dels residus de construcció i enderrocament dins de l'obra, s'adjunten al present estudi.

En els plànols, s'especifica la ubicació de:

- Les baixants de runes.
- Els apilaments i/o contenidors dels diferents tipus de RCE.
- Els contenidors per a residus urbans.
- Les zones per rentat de canaletes o cubetes de formigó.
- La planta mòbil de reciclatge "in situ", si escau.
- Els materials reciclats, com àrids, materials ceràmics o terres a reutilitzar.
- L'emmagatzematge dels residus i productes tòxics potencialment perillosos, si n'hi ha.

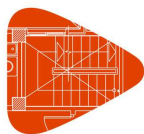

Projecte: RENOVACIÓ DE LA XARXA DE SUBMINISTRAMENT EN BAIXA D'AIGUA POTABLE DE LA URBANITZACIÓ MOLÍ D'EN MARC DEL MUNICIPI DE RIUDOMS

Situació: Urbanització Molí d'en Marc

Promotor: Ajuntament de Riudoms


Aquests PLÀNOLS podran ser objecte d'adaptació al procés d'execució, organització i control de l'obra, així com a les característiques particulars d'aquesta, sempre prèvia comunicació i acceptació per part del director d'obra i del director de l'execució de l'obra.

En

EL PRODUCTOR DE RESIDUS DE CONSTRUCCIÓ I ENDERROCAMENT

ANNEX VII. ALTRES SERVEIS AFECTATS

Aquest document és una còpia autèntica del document electrònic custodiat per Ajuntament de Riudoms. Podeu verificar la seva autenticitat a través del servei de validació de la Seu Electrònica de l'Ens amb el CVE 7b898616f5b8457298a9e69617c39afd i data d'emissió 04/03/2024 a les 08:13:52

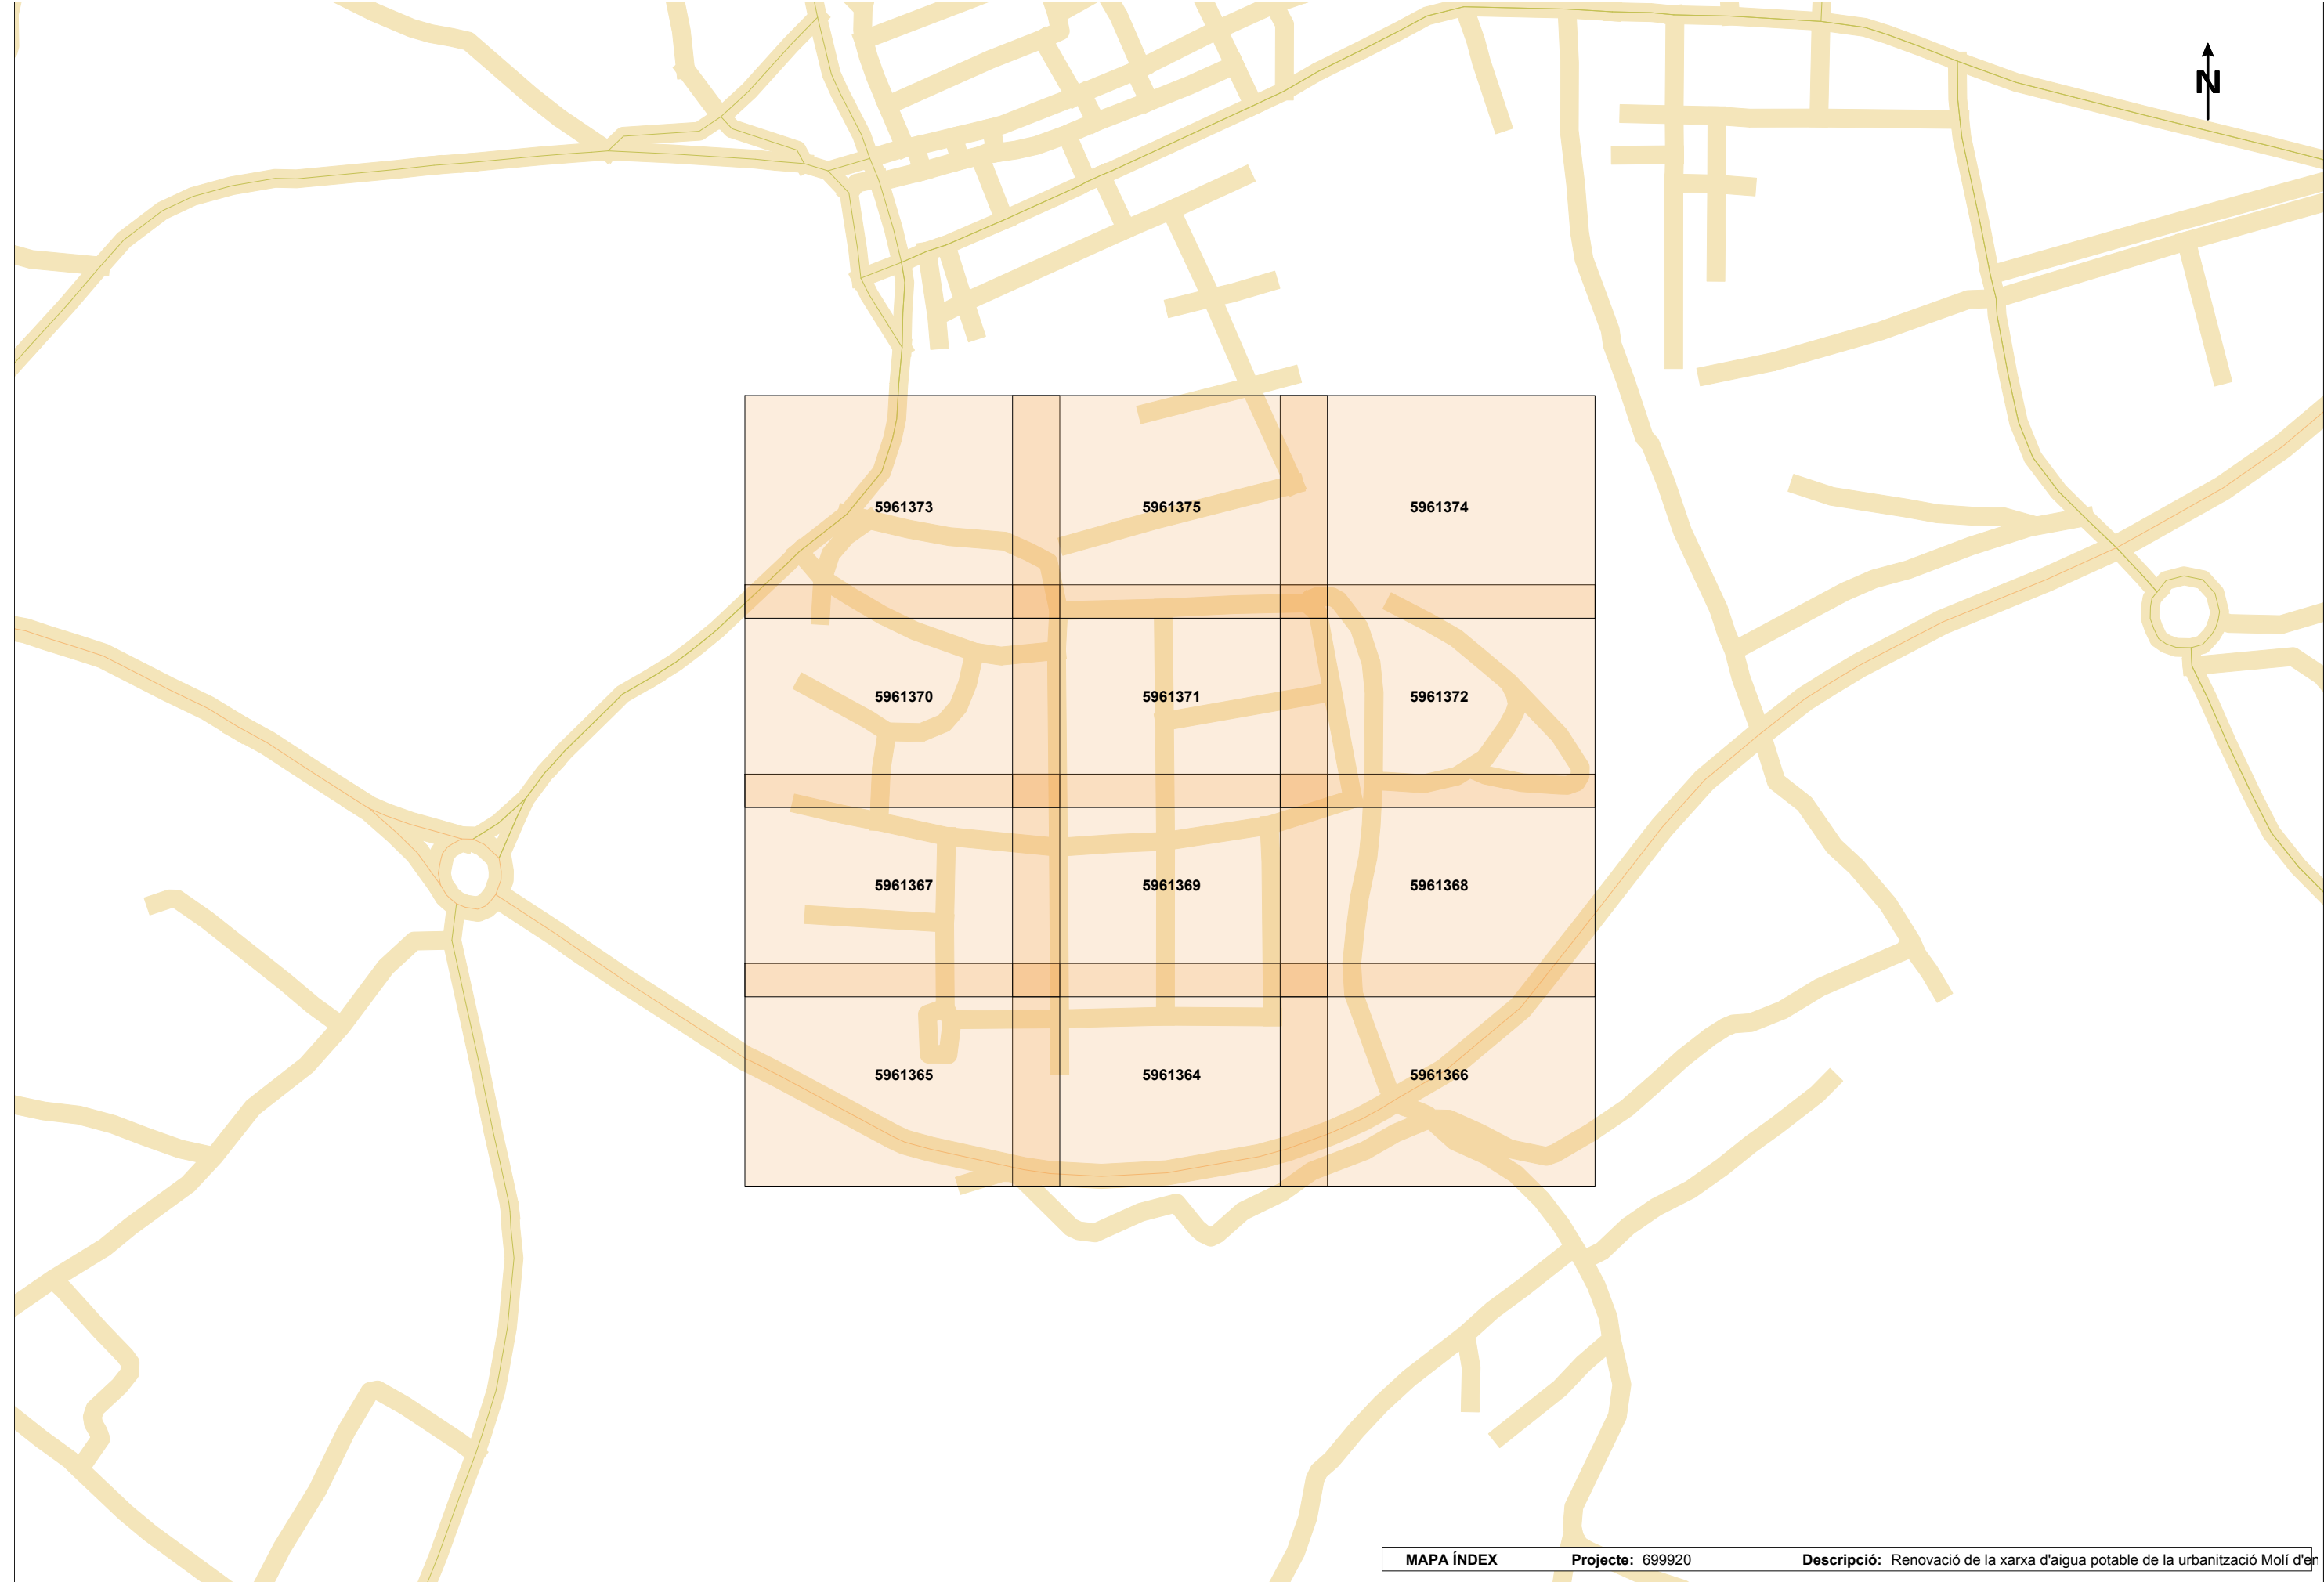

MAPA ÍNDEX

Projecte: 699920

Descripció: Renovació de la xarxa d'aigua potable de la urbanització Molí d'en

Ref: 699920

Senyors:

En relació a la seva sol·licitud amb data 22/09/2023, Ref: 699920, els adjuntem el grafiat de plànols sol·licitat corresponent a les instal·lacions subterrànies de EDISTRIBUCIÓN Redes Digitales S.L.U.

D'altra banda, els indiquem que les dades facilitades són a títol només orientatiu, ja que poden haver resultat afectades per la topografia del terreny i/o altres treballs, i tenen validesa pel projecte.

Us recordem que d'acord amb l'Ordre TIC 341 de 22 de juliol a l'hora de l'execució d'aquest projecte, caldrà tornar a sol·licitar-nos serveis i, depenent de la zona d'afectació, realitzar el reconeixement i firma de l'Acta de Control.

Restem a la seva disposició per qualsevol dubte i aprofitem l'avintesa per saludar-vos.

Annexos:

Plànols, numerats 699920 - 17772800 - BT, 699920 - 17772801 - BT, 699920 - 17772802 - BT, 699920 - 17772803 - BT, 699920 - 17772804 - BT, 699920 - 17772805 - BT, 699920 - 17772757 - AT-MT, 699920 - 17772758 - AT-MT, 699920 - 17772759 - AT-MT, 699920 - 17772760 - AT-MT, 699920 - 17772761 - AT-MT, 699920 - 17772762 - AT-MT, 699920 - 17772763 - AT-MT, 699920 - 17772764 - AT-MT, 699920 - 17772765 - AT-MT, 699920 - 17772766 - AT-MT, 699920 - 17772767 - AT-MT, 699920 - 17772768 - AT-MT, 699920 - 17772797 - BT, 699920 - 17772798 - BT, 699920 - 17772799 - BT, 699920 - 17772806 - BT, 699920 - 17772807 - BT, 699920 - 17772808 - BT



SIGNAT ELECTRÒNICAMENT PER: ROSA GOMIS NOVELL - DATA: 26/09/2023 a les 15:27:51

Les dades reflectides en aquest plànol són de caràcter orientatiu i tenen validesa de 3 mesos

Aquest document és una còpia autèntica del document electrònic original custodiat per Ajuntament de Riudoms. Podeu verificar la seva autenticitat a través del servei de validació de la Seu Electrònica de l'Ens amb el CVE 7D898616FCB8457298A9E69617C30AFD i data d'emissió 04/03/2024 a les 08:13:52

Data: 22/09/2023

EPSG: 25831 (ETRS89 UTM31) - X:336376.17; Y:4555241.59

e-distribución


1:500



SIGNAT ELECTRÒNICAMENT PER: ROSA COMAS NOVELL - DNI: 12.123.456 (TOTAL) el dia 26/09/2023 a les 15:27:54



1:500

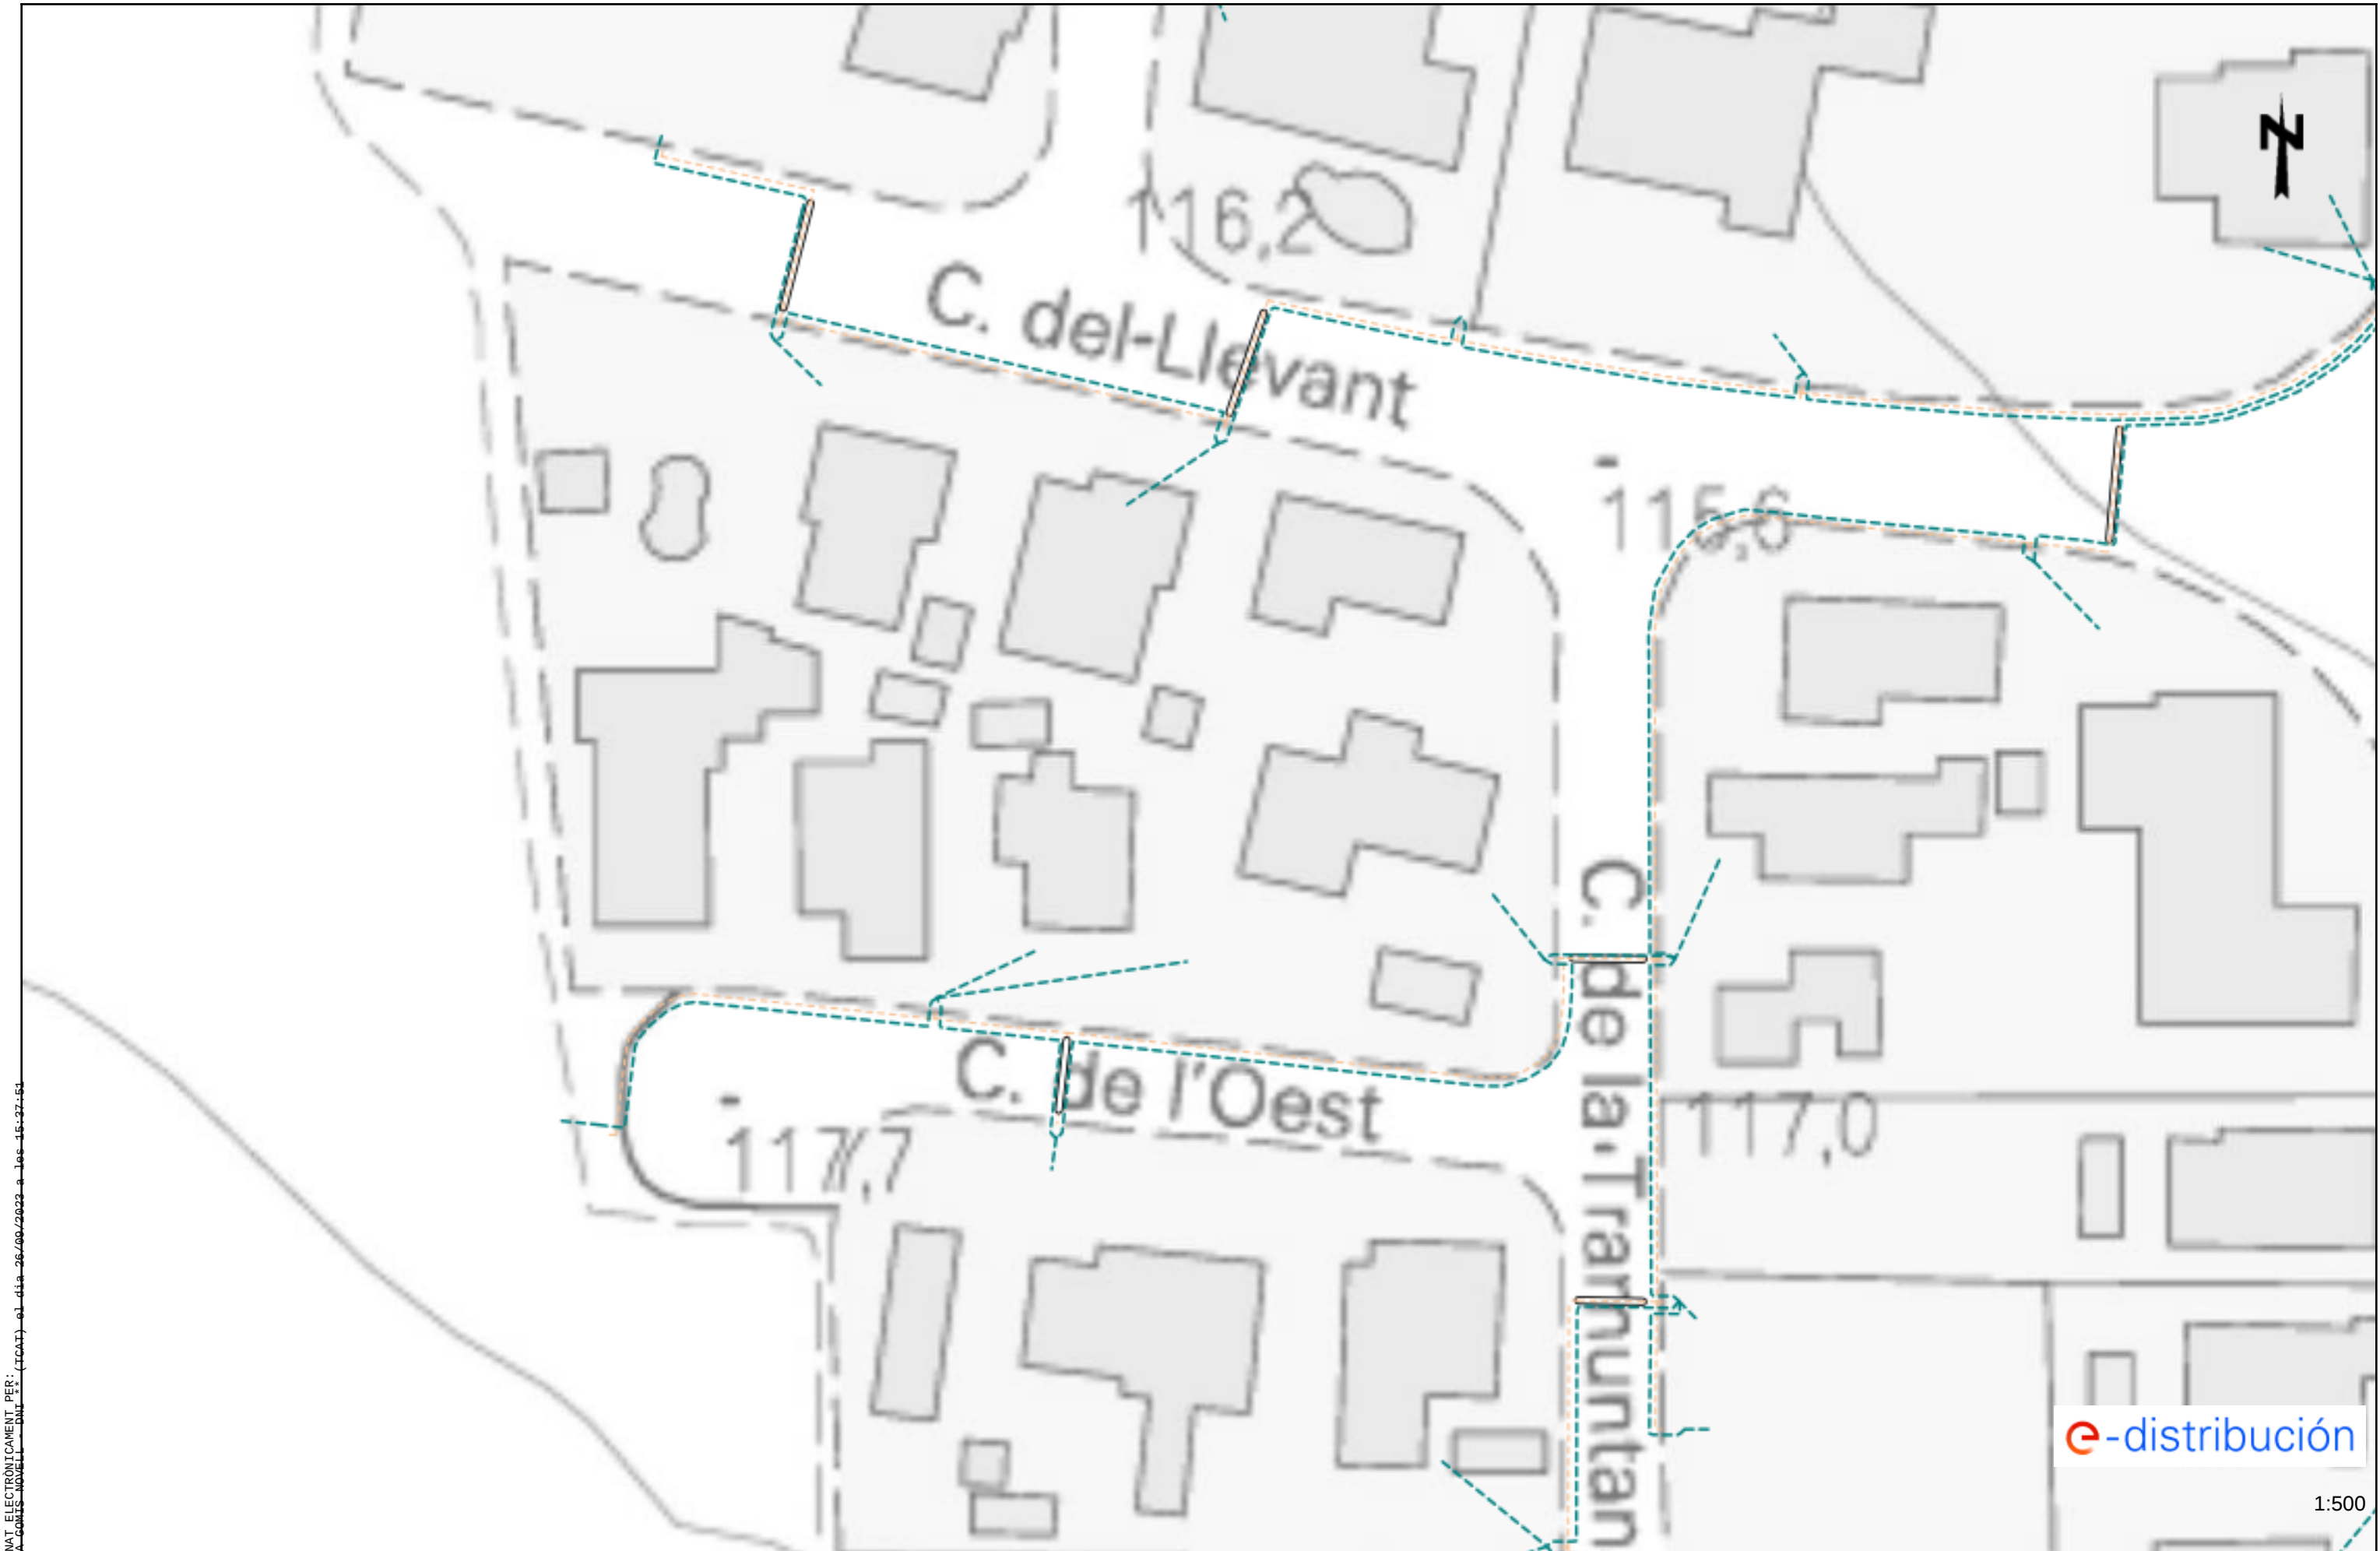




e-distribución

1:500



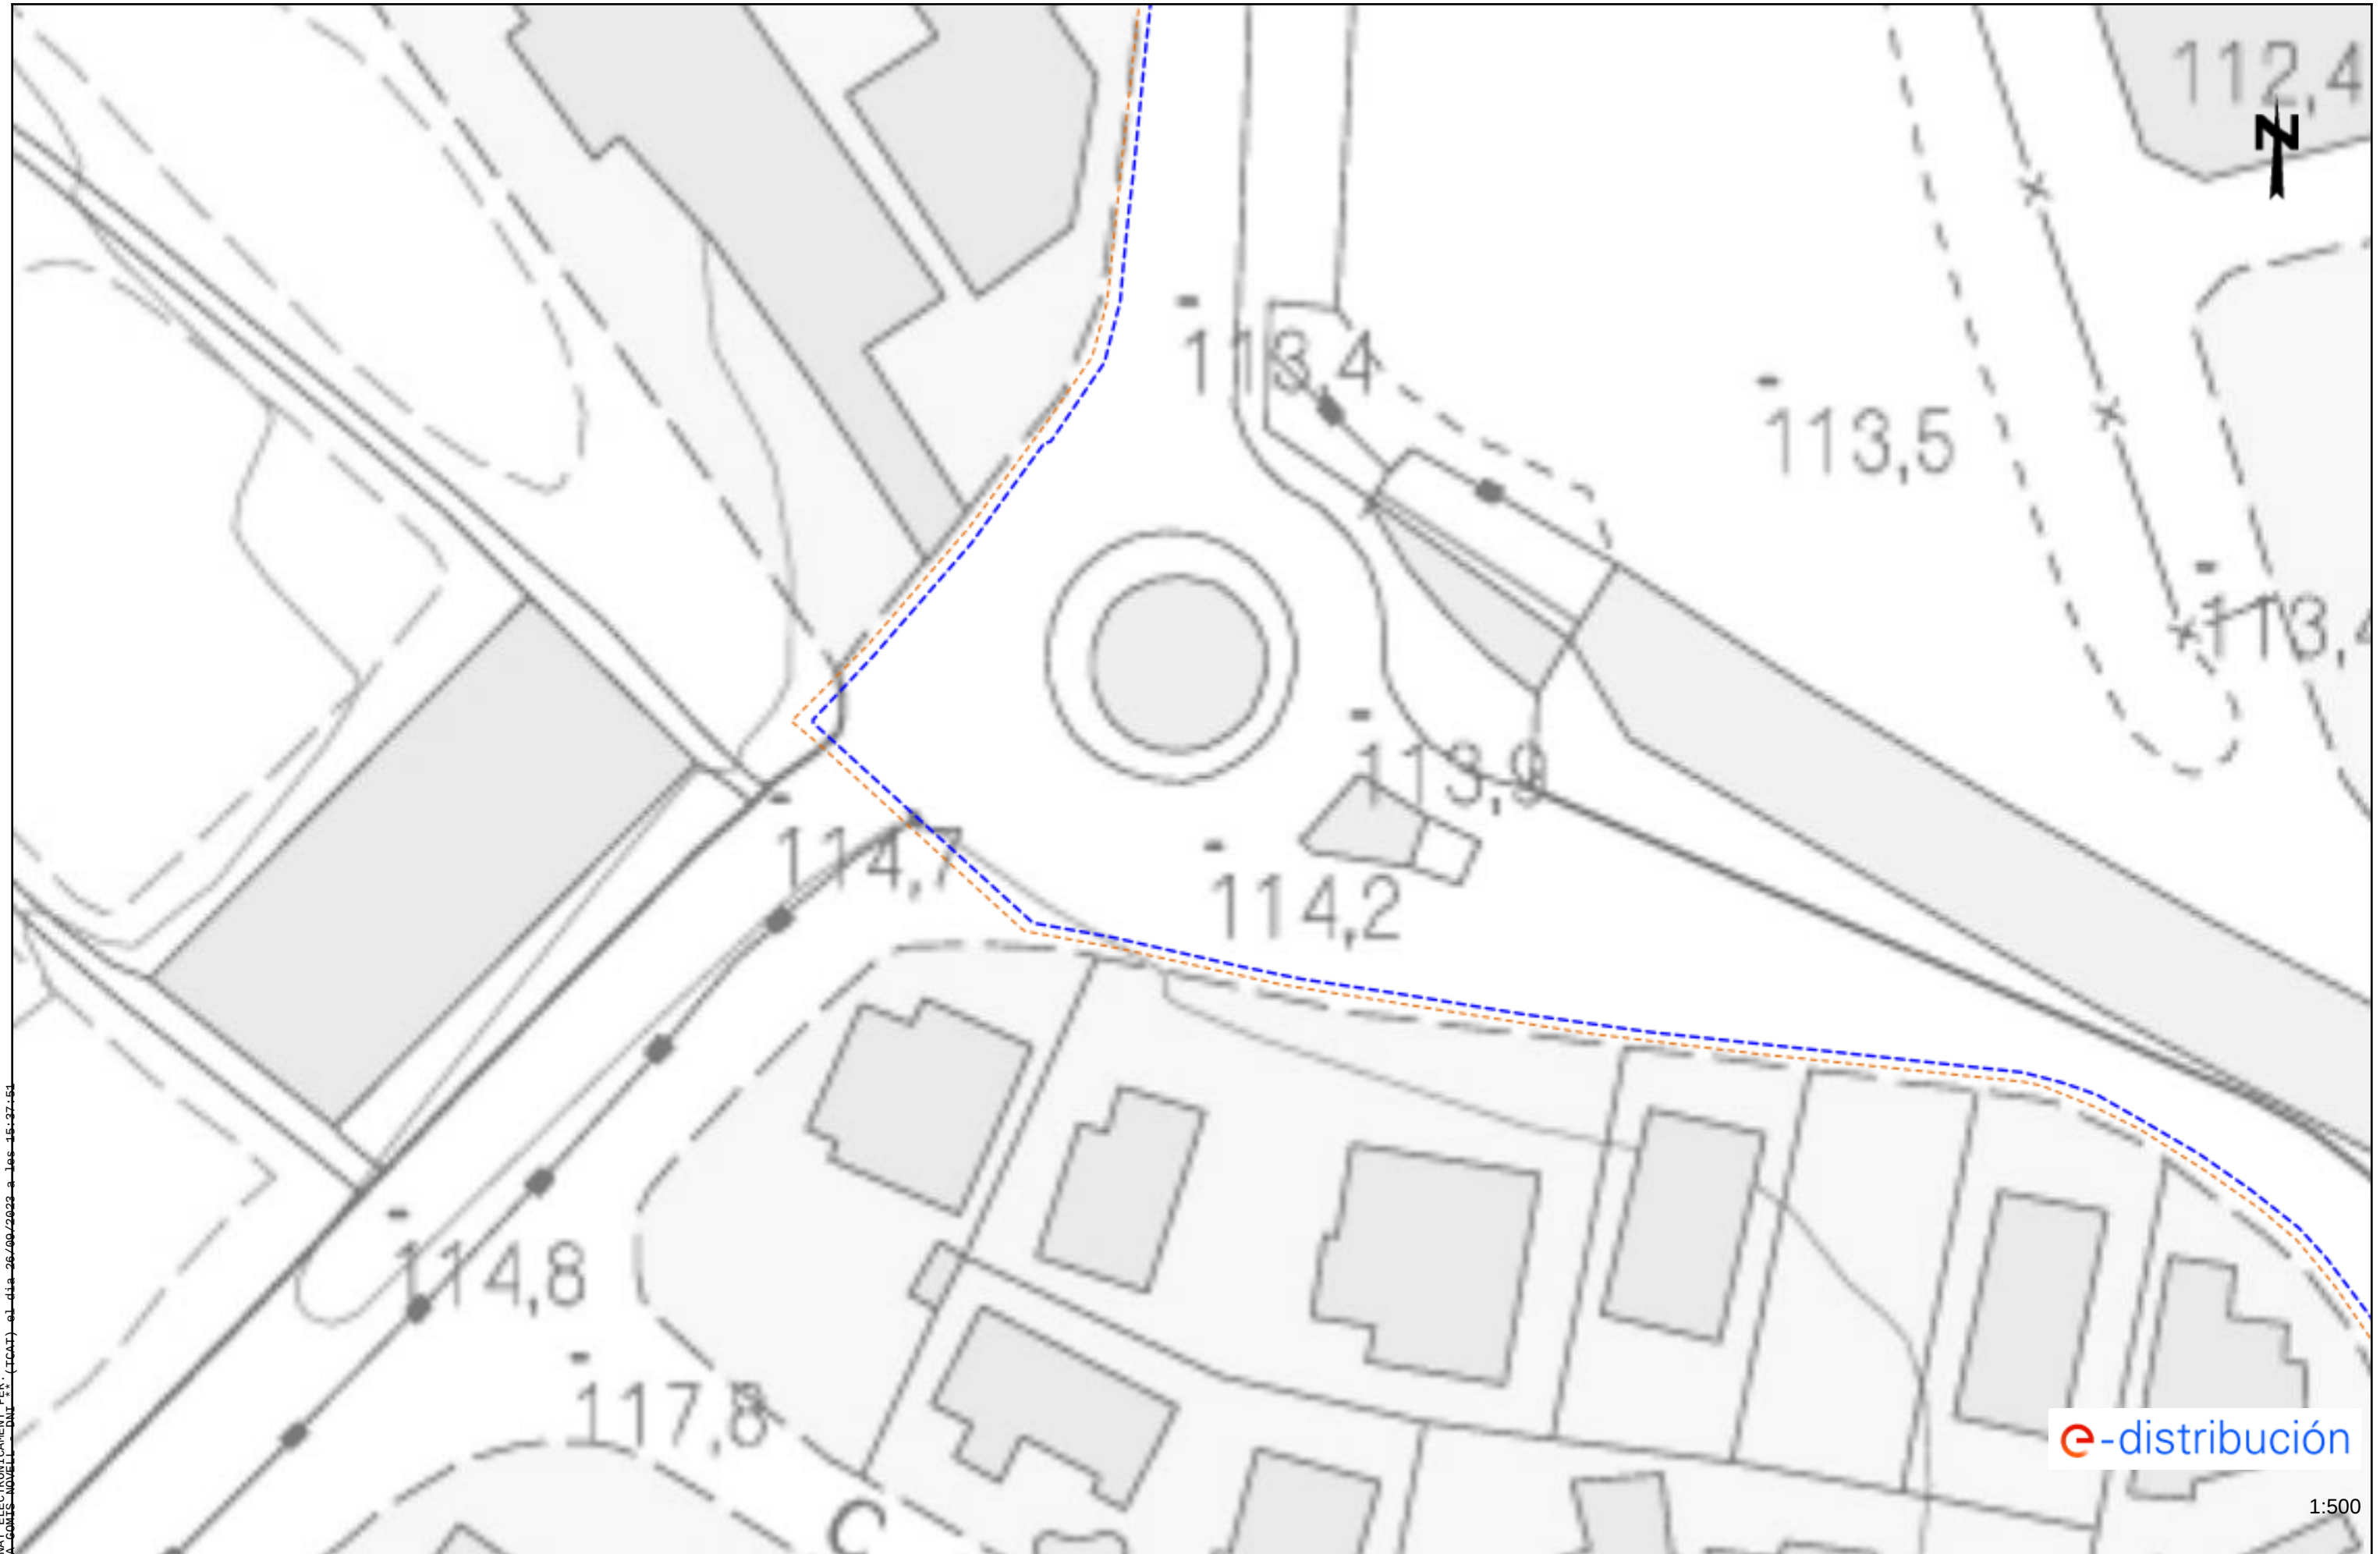

SIGNAT ELECTRÒNICAMENT PER: ROSA GARCIA NOVELL - DAT 52 (ICAT) el dia 26/09/2023 a les 15:27:51



SIGNAT ELECTRÒNICAMENT PER: ROSA COMIS NOVELL - DATA: el dia 26/09/2023 a les 15:27:51

Les dades reflectides en aquest plànol són de caràcter orientatiu i tenen validesa de 3 mesos

Data: 22/09/2023

EPSG: 25831 (ETRS89 UTM31) - X:336376.17; Y:4555620.27


Aquest document és una còpia autèntica del document electrònic original custodiat per Ajuntament de Riudoms. Podeu verificar la seva autenticitat a través del servei de validació de la Seu Electrònica de l'Ens amb el CVE 7D898616FCB8457298A9E69617C30AFD i data d'emissió 04/03/2024 a les 08:13:52



e-distribución

1:500

SIGNAT ELECTRÒNICAMENT PER:
ROSA GARCIA NOVELL - DNI 52 (TCAI) el dia 28/09/2023 a les 15:27:51

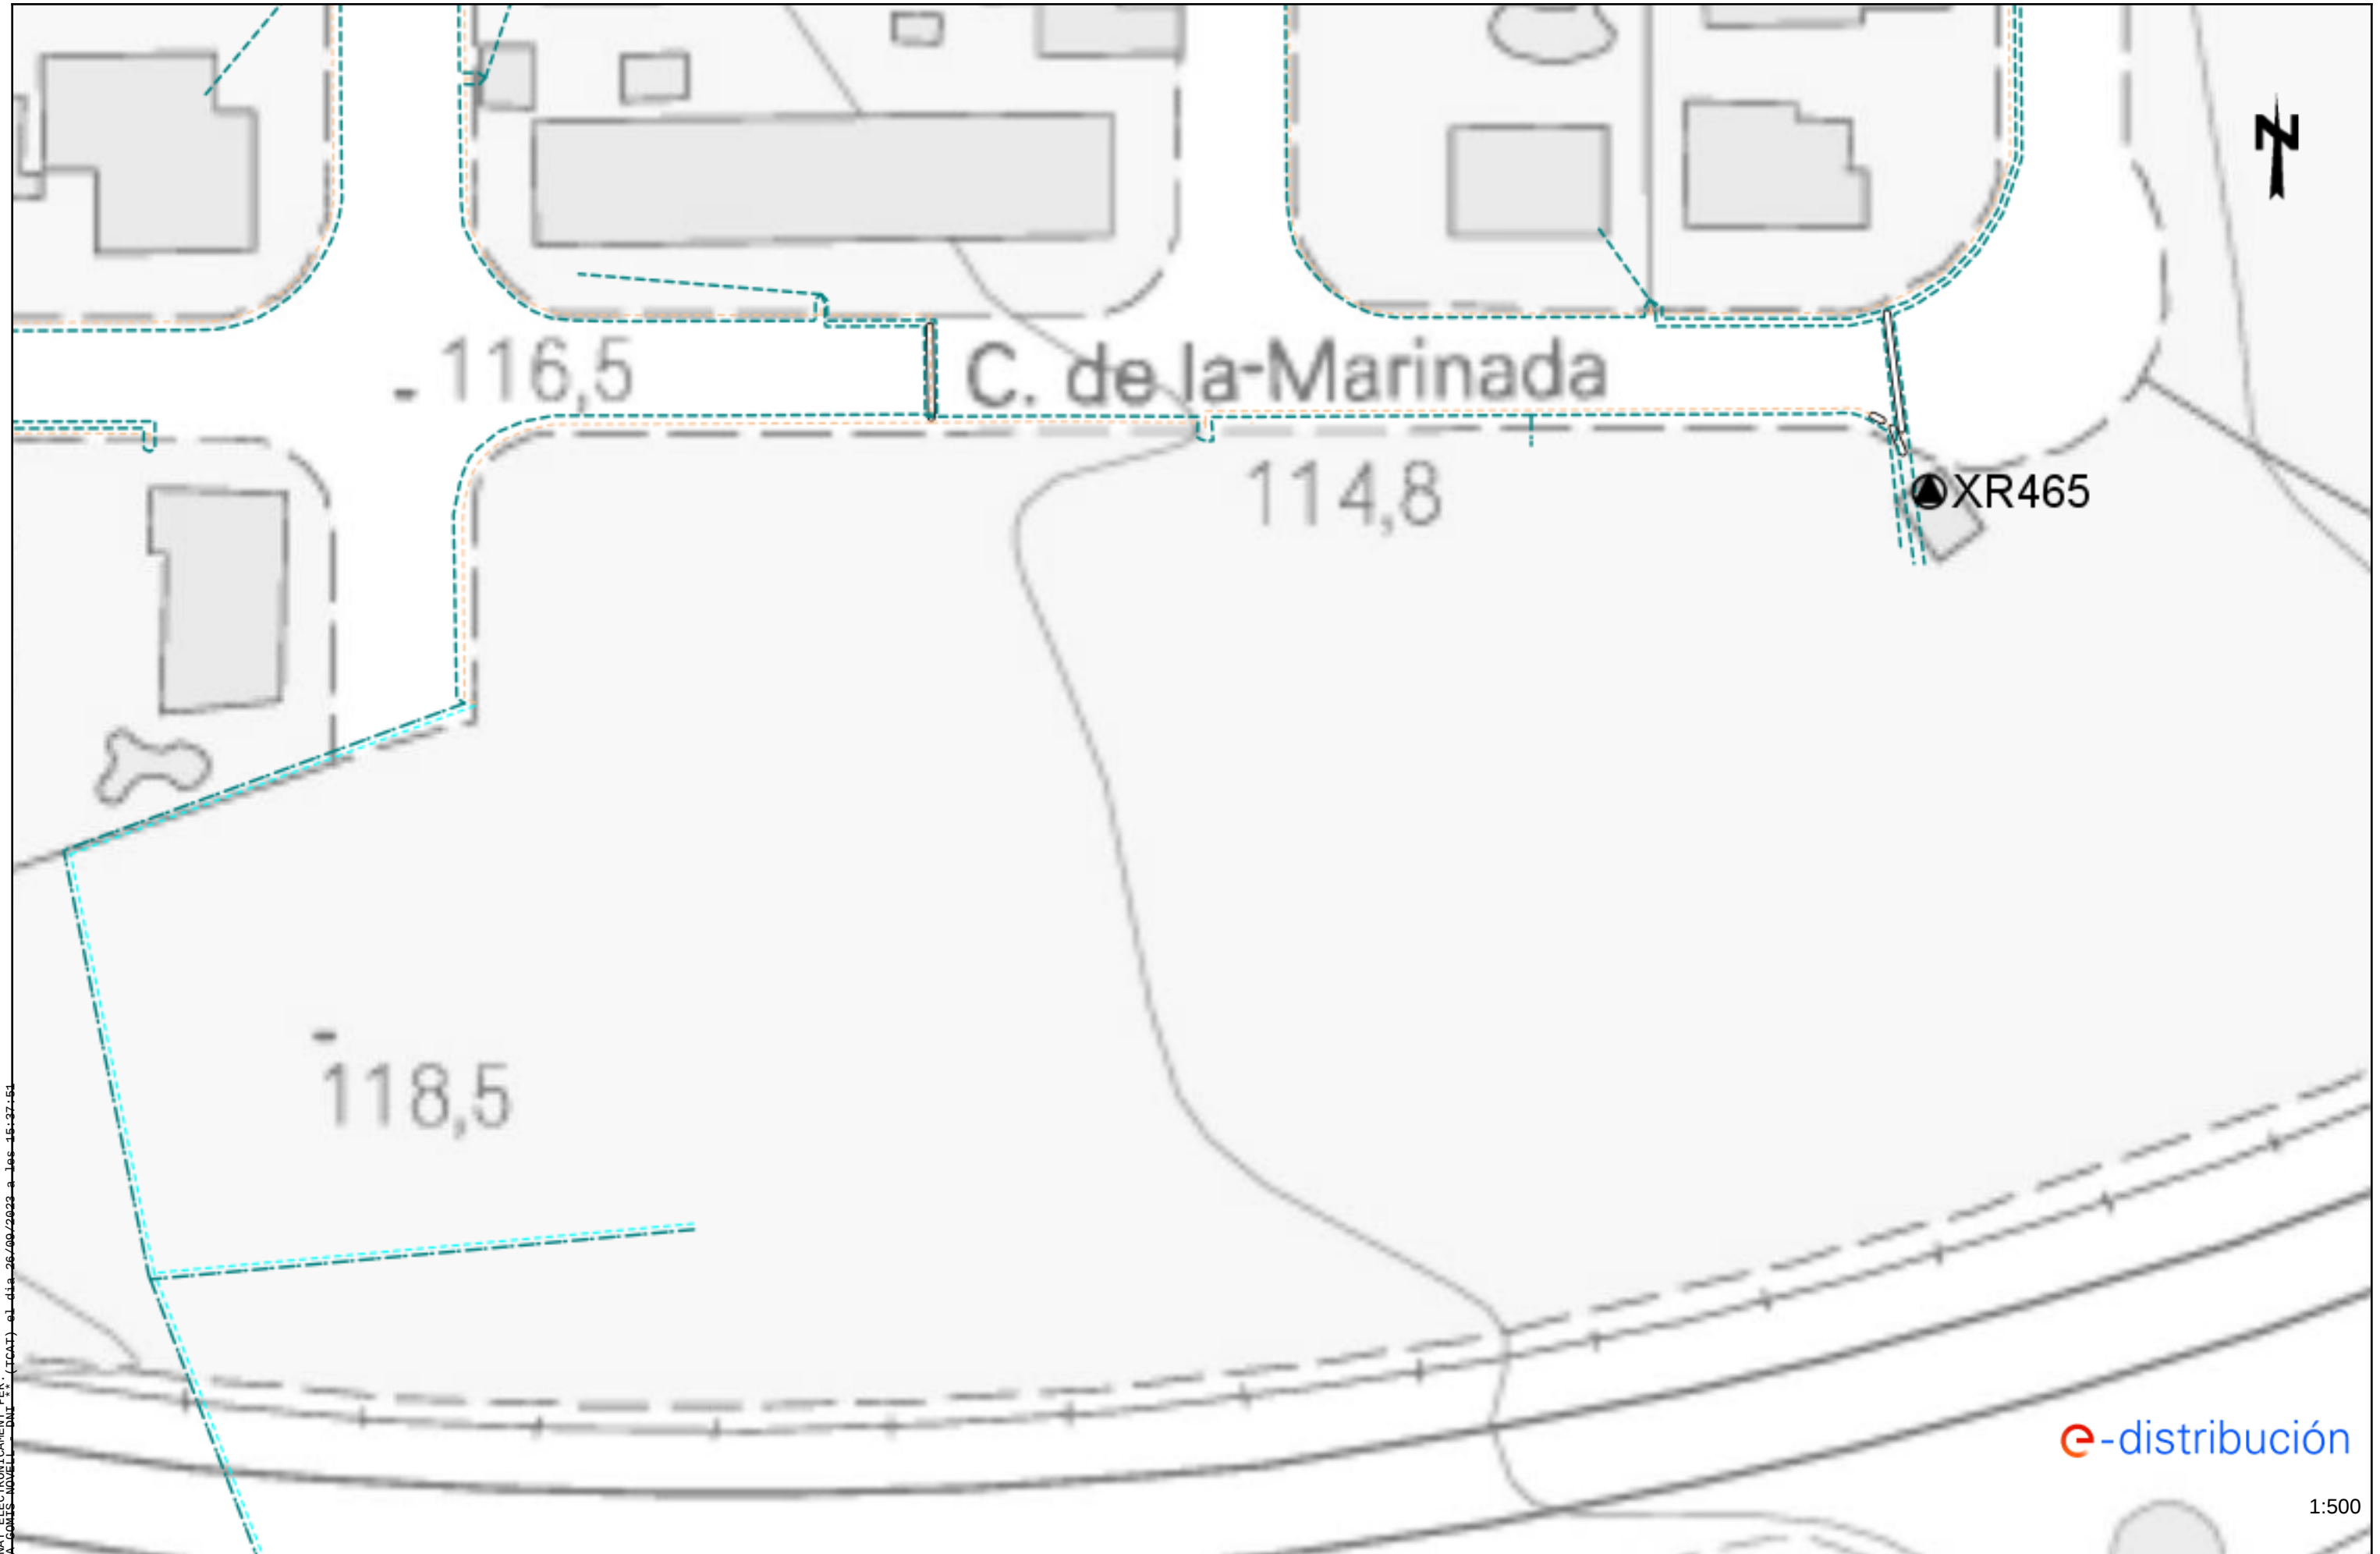

SIGNAT ELECTRÒNICAMENT PER:
ROSA GARCIA NOVELL - DNI 12.123.456 (TICAT) el dia 26/09/2023 a les 15:27:51

e-distribución

1:500



SIGNAT ELECTRÒNICAMENT PER:
ROSA GARCIA NOVELL - DATA: 26/09/2023 a les 15:27:54

Les dades reflectides en aquest plànol són de caràcter orientatiu i tenen validesa de 3 mesos

Aquest document és una còpia autèntica del document electrònic original custodiat per Ajuntament de Riudoms. Podeu verificar la seva autenticitat a través del servei de validació de la Seu Electrònica de l'Ens amb el CVE 7D898616FCB8457298A9E69617C30AFD i data d'emissió 04/03/2024 a les 08:13:52

Data: 22/09/2023

EPSG: 25831 (ETRS89 UTM31) - X:336554.67; Y:4555367.82







e-distribución

1:500

SIGNAT ELECTRÒNICAMENT PER: ROSA GARCIA NOVELL - DAT 5% (TOTAL) el dia 26/09/2023 a les 15:27:51



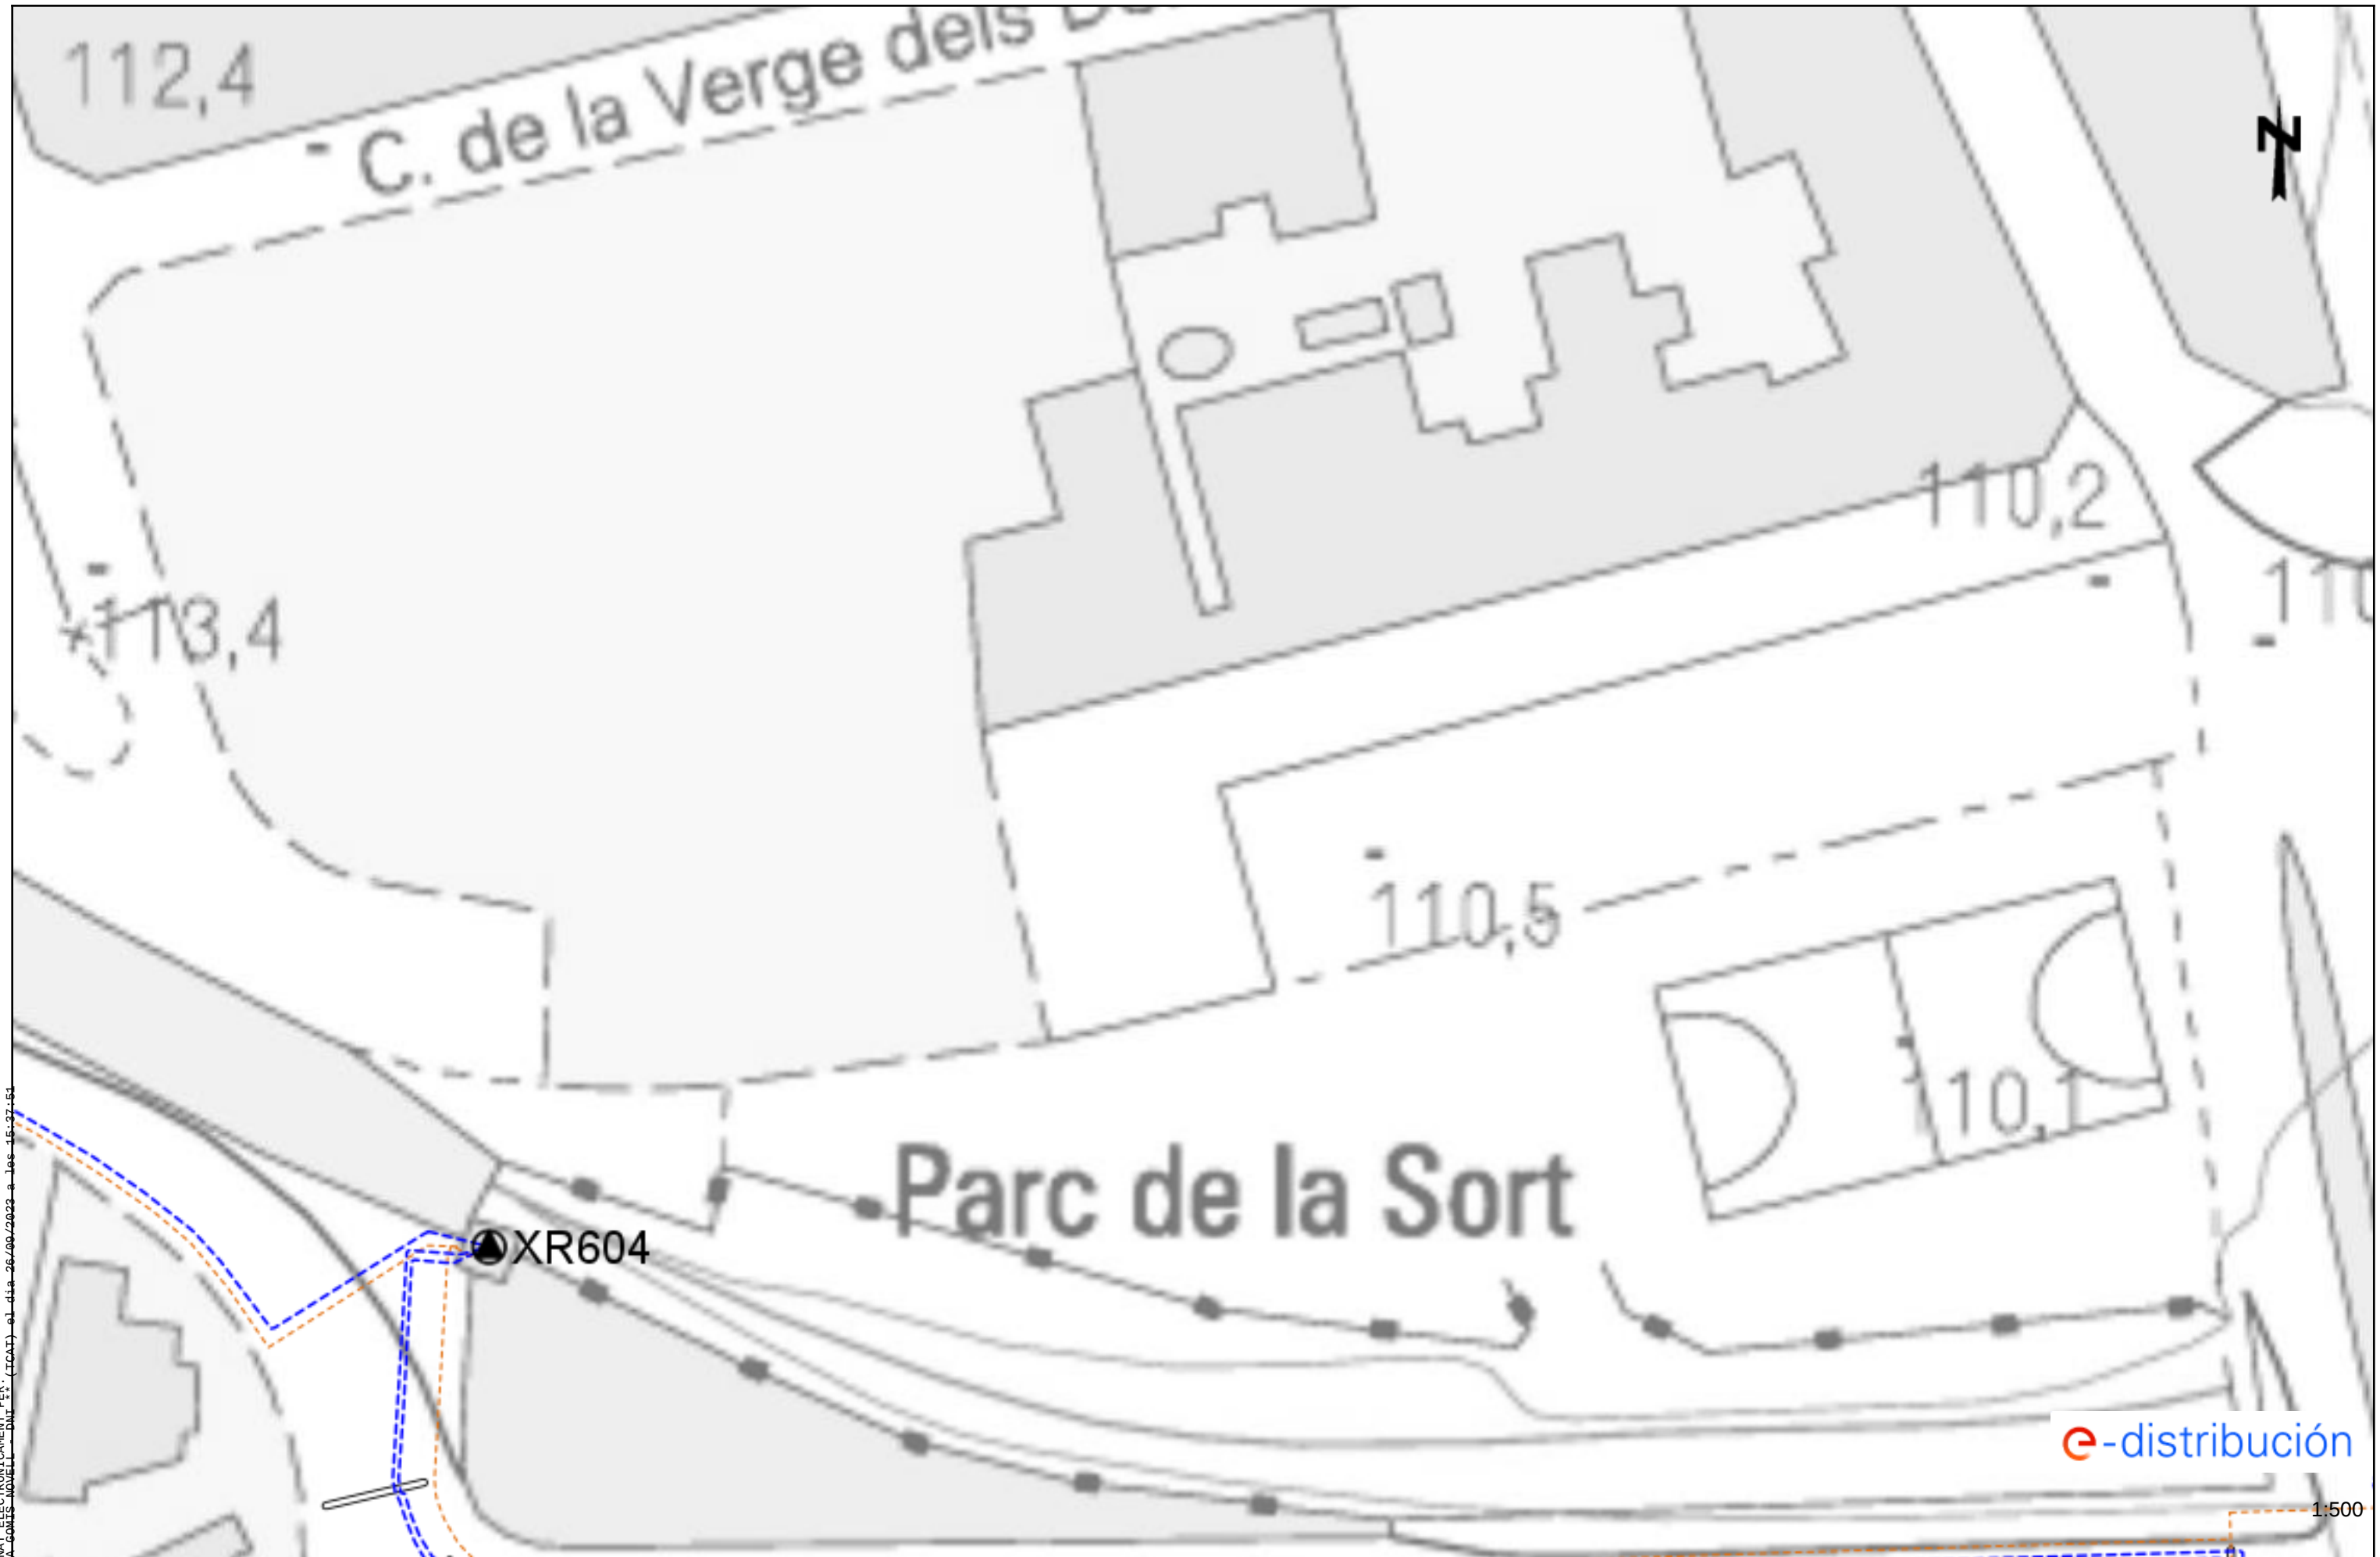

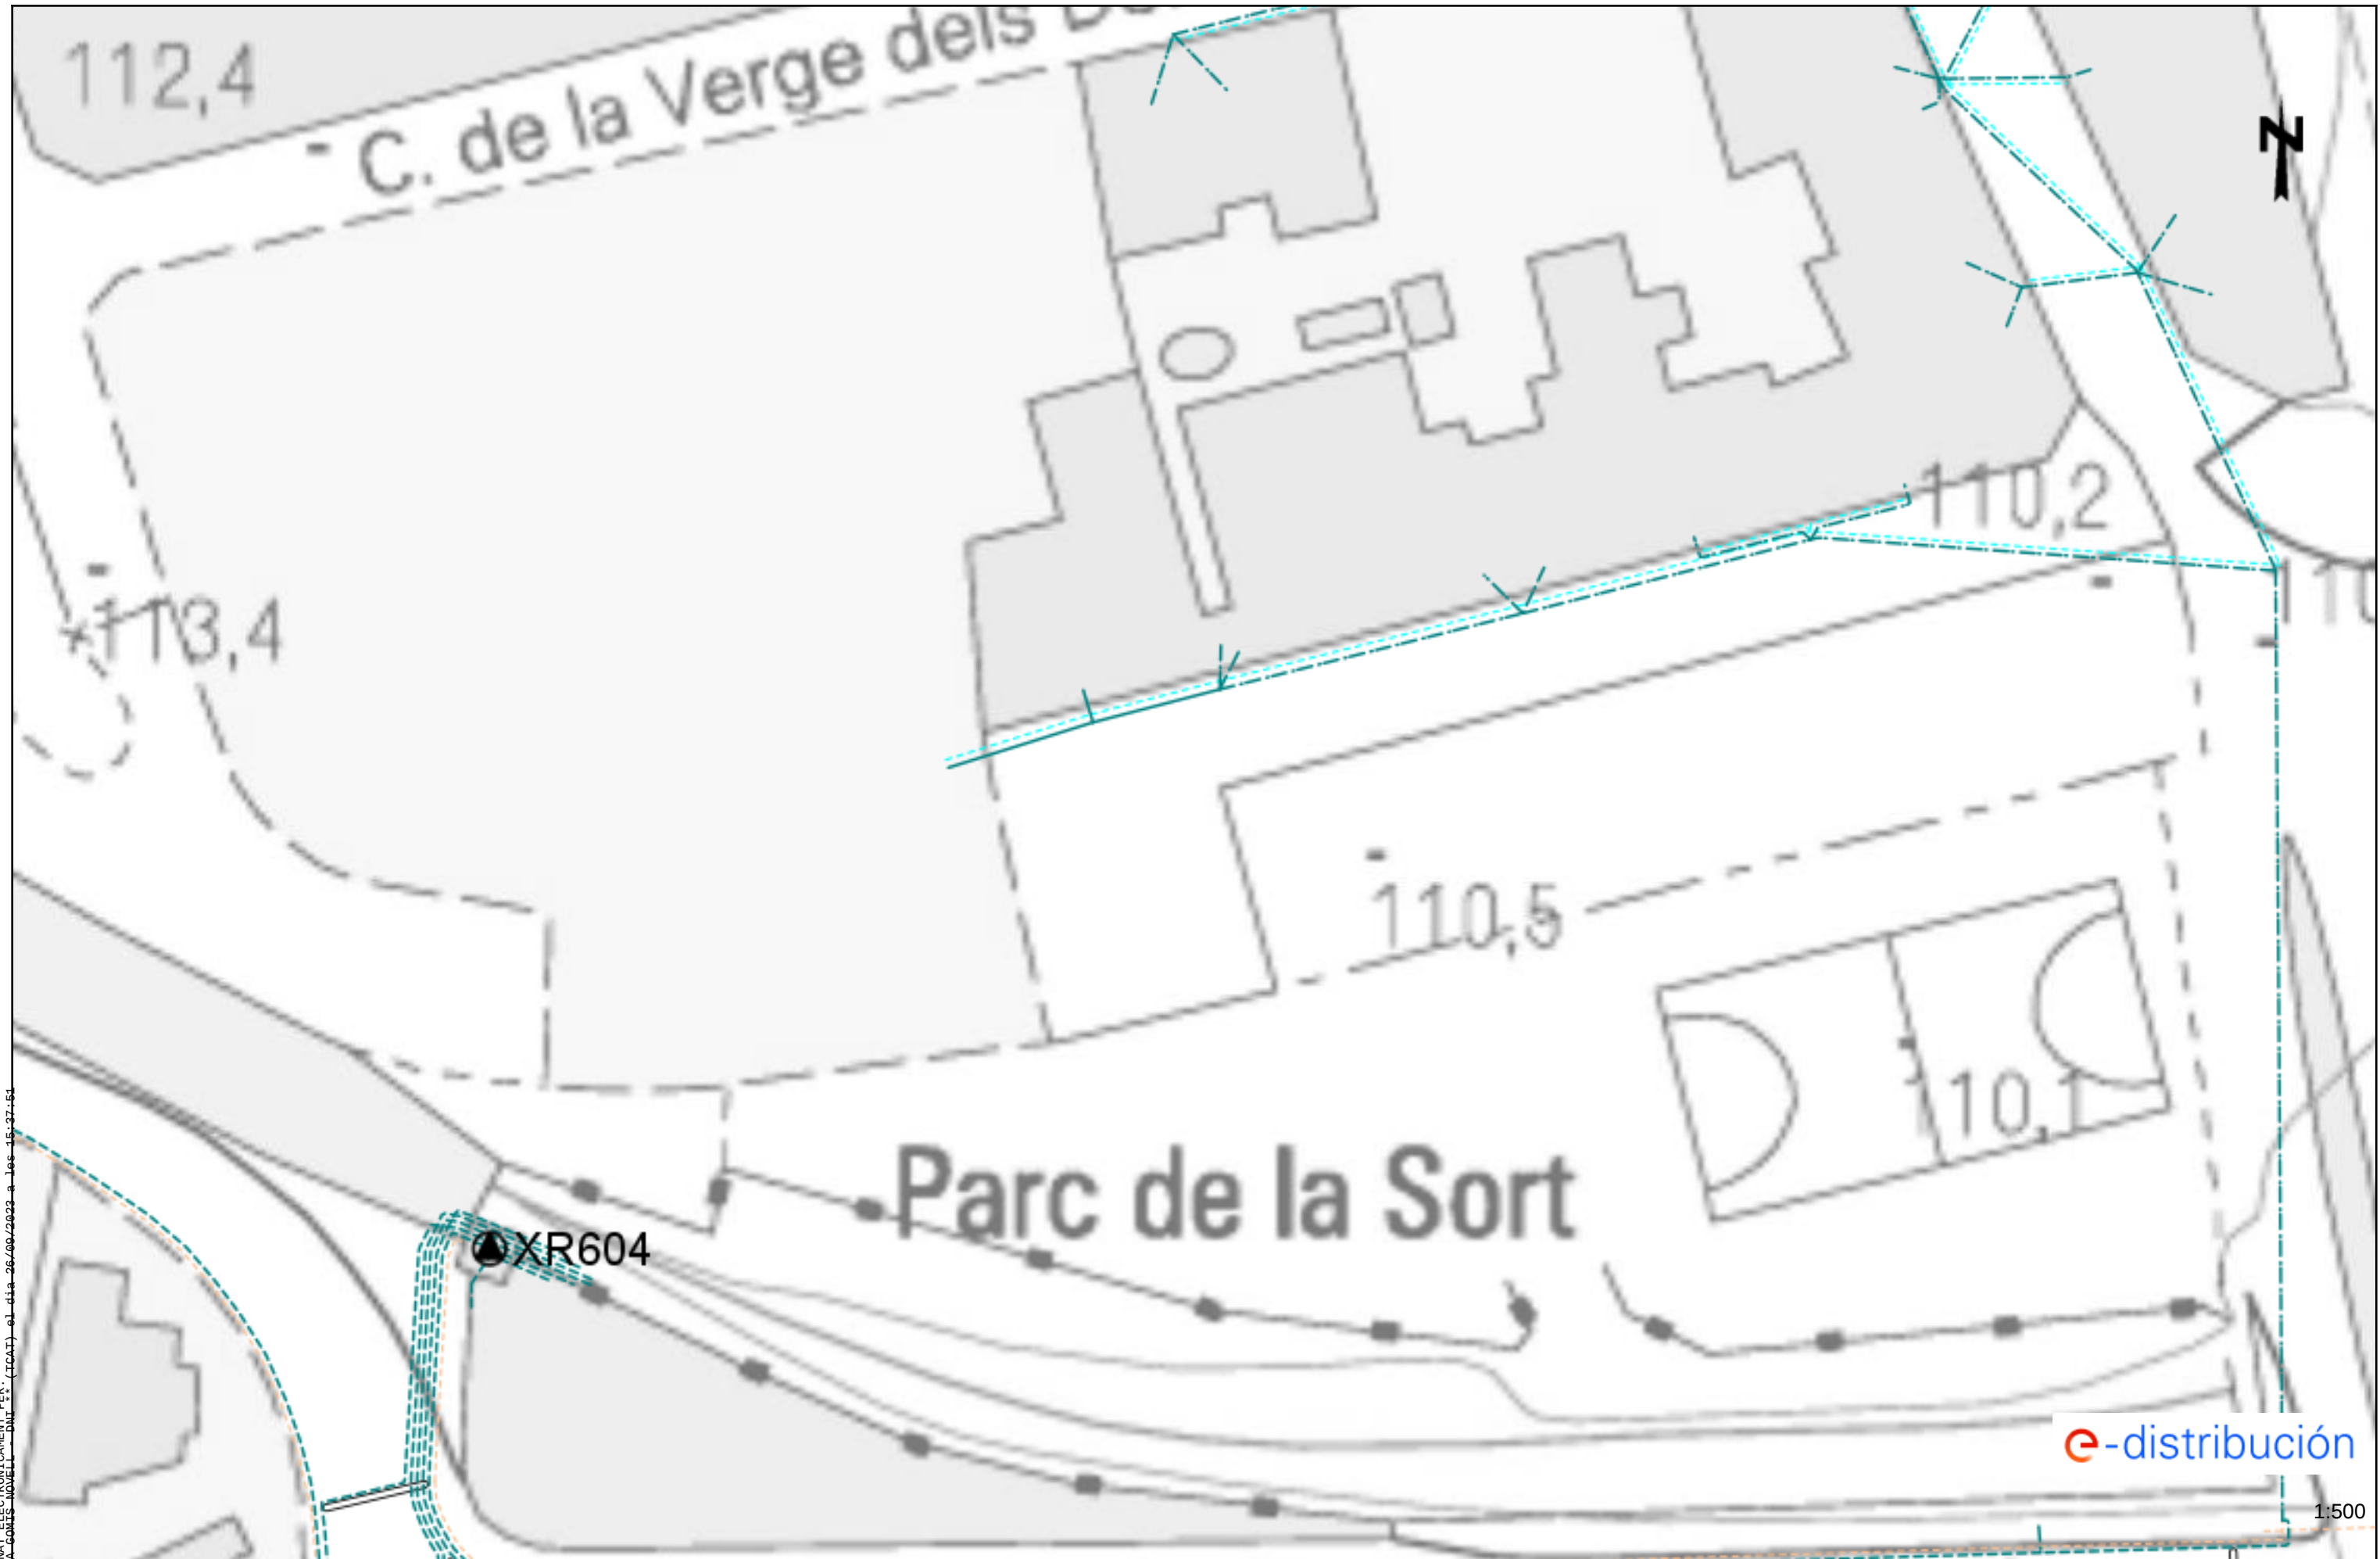

Les dades reflectides en aquest plànol són de caràcter orientatiu i tenen validesa de 3 mesos

Data: 22/09/2023

EPSG: 25831 (ETRS89 UTM31) - X:336554.67; Y:4555620.27



SIGNAT ELECTRÒNICAMENT PER: ROSA GARCIA NOVELL - DAT 5% (TICAT) el dia 26/06/2023 a les 15:27:51

Aquest document és una còpia autèntica del document electrònic original custodiat per Ajuntament de Riudoms. Podeu verificar la seva autenticitat a través del servei de validació de la Seu Electrònica de l'Ens amb el CVE 7D898616FCB8457298A9E69617C30AFD i data d'emissió 04/03/2024 a les 08:13:52

Les dades reflectides en aquest plànol són de caràcter orientatiu i tenen validesa de 3 mesos

Data: 22/09/2023

EPSG: 25831 (ETRS89 UTM31) - X:336733.17; Y:4555241.59

1:500



e-distribución

1:500

SIGNAT ELECTRÒNICAMENT PER: ROSA GARCIA NOVELL - DAT 5% (FOAT) el dia 26/09/2023 a les 15:27:51

Aquest document és una còpia autèntica del document electrònic original custodiat per Ajuntament de Riudoms. Podeu verificar la seva autenticitat a través del servei de validació de la Seu Electrònica de l'Ens amb el CVE 7D898616FCB8457298A9E69617C30AFD i data d'emissió 04/03/2024 a les 08:13:52

Les dades reflectides en aquest plànol són de caràcter orientatiu i tenen validesa de 3 mesos

Data: 22/09/2023

EPSG: 25831 (ETRS89 UTM31) - X:336733.17; Y:4555241.59







SIGNAT ELECTRÒNICAMENT PER: ROSA GOMIS NOVELL - DAT: 5/2/2024 (TICAT) el dia 26/09/2023 a les 15:27:51


e-distribución


1:500

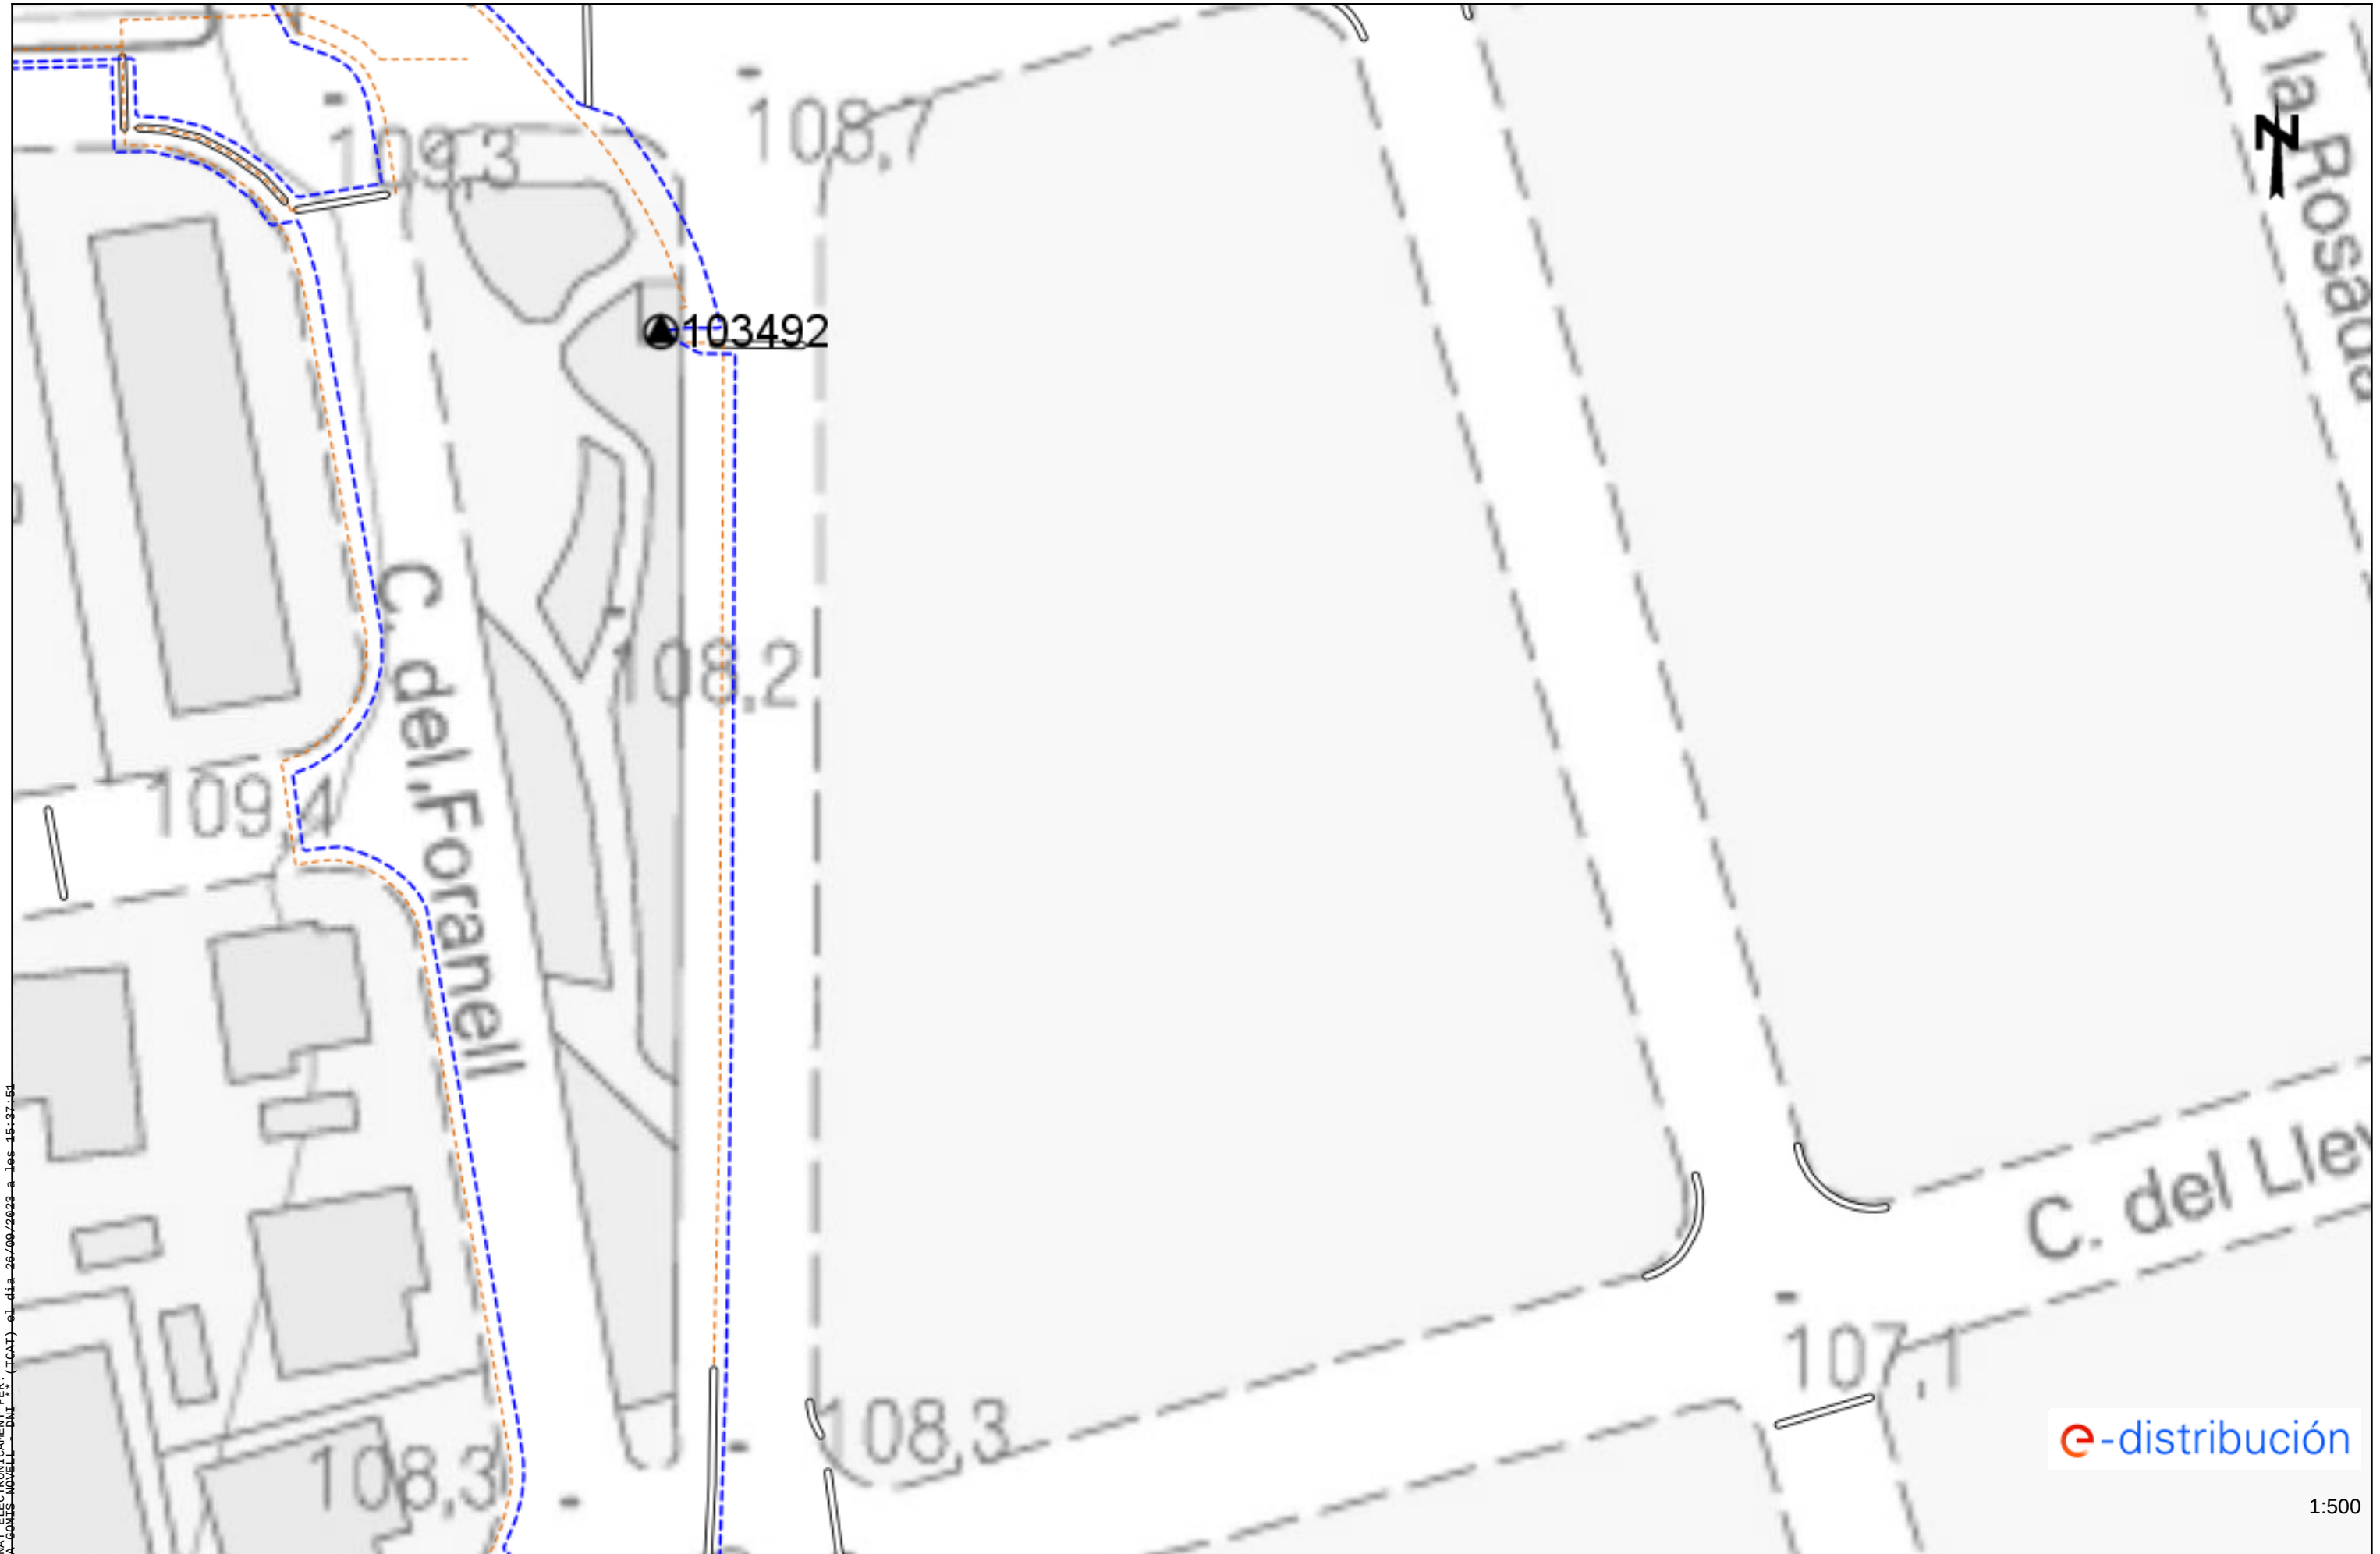

SIGNAT ELECTRÒNICAMENT PER:
ROSA GARCIA NOVELL - DAT 52 (TICAT) el dia 28/09/2023 a les 15:27:54

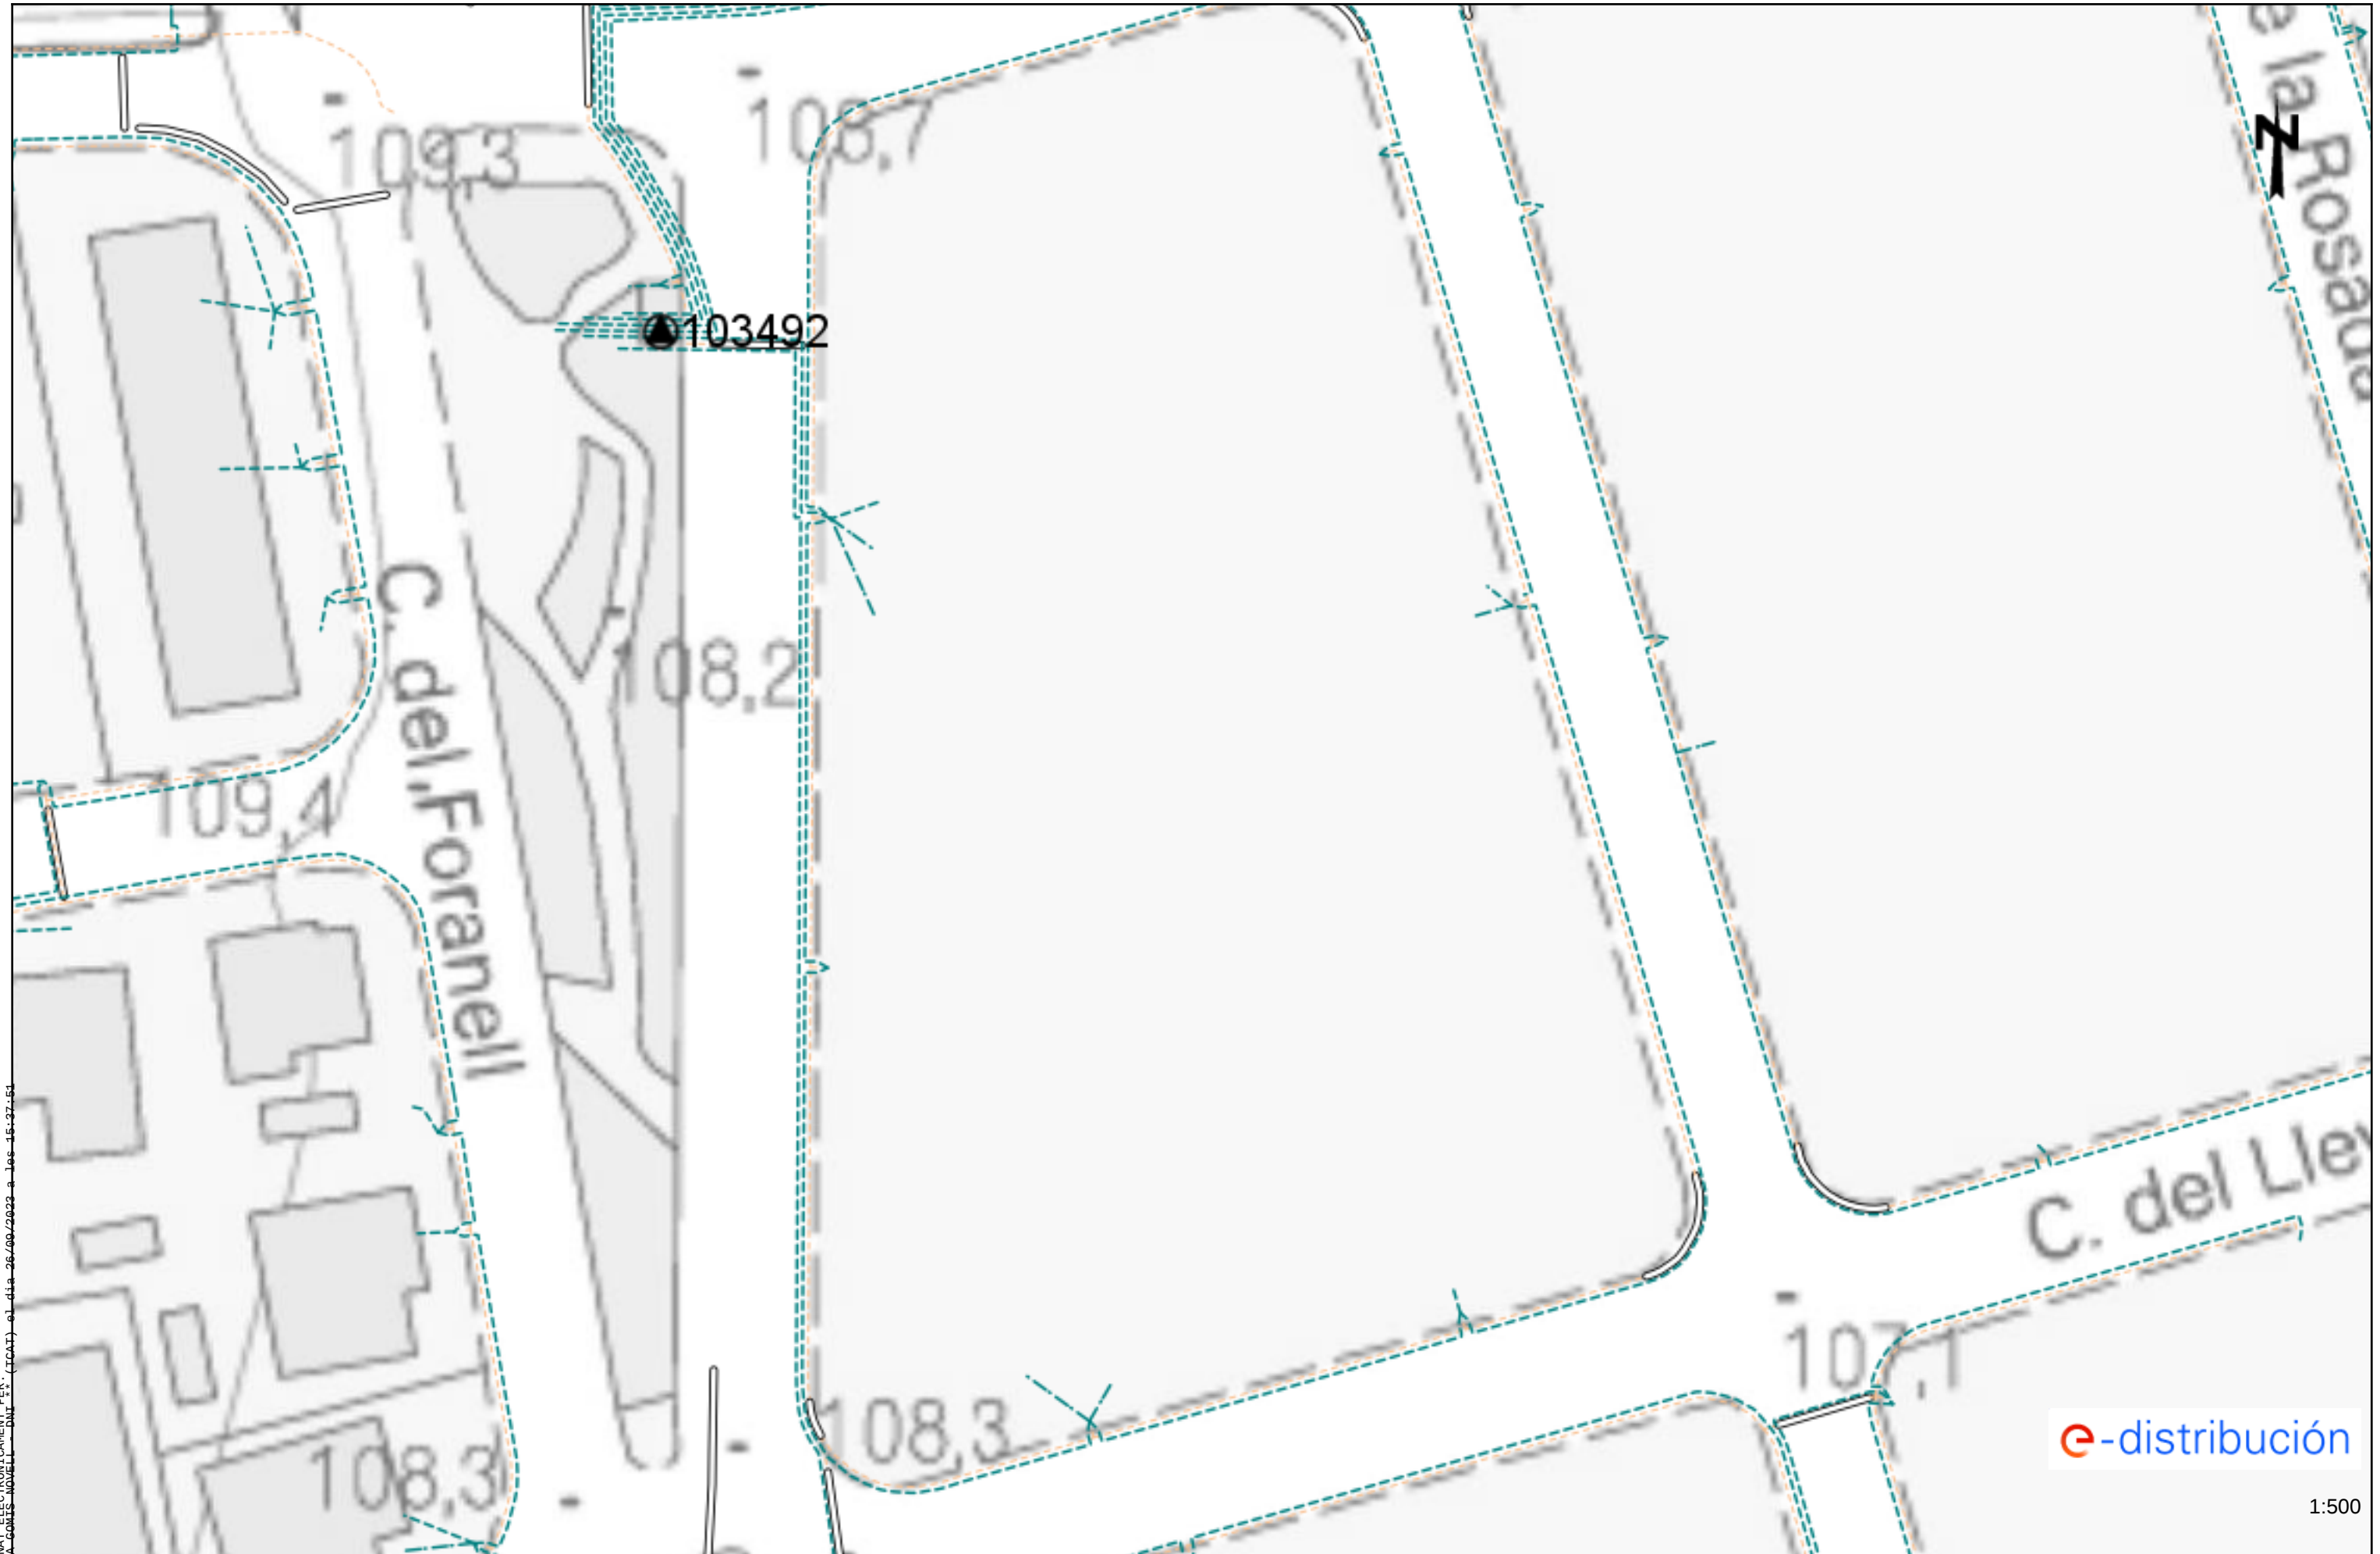

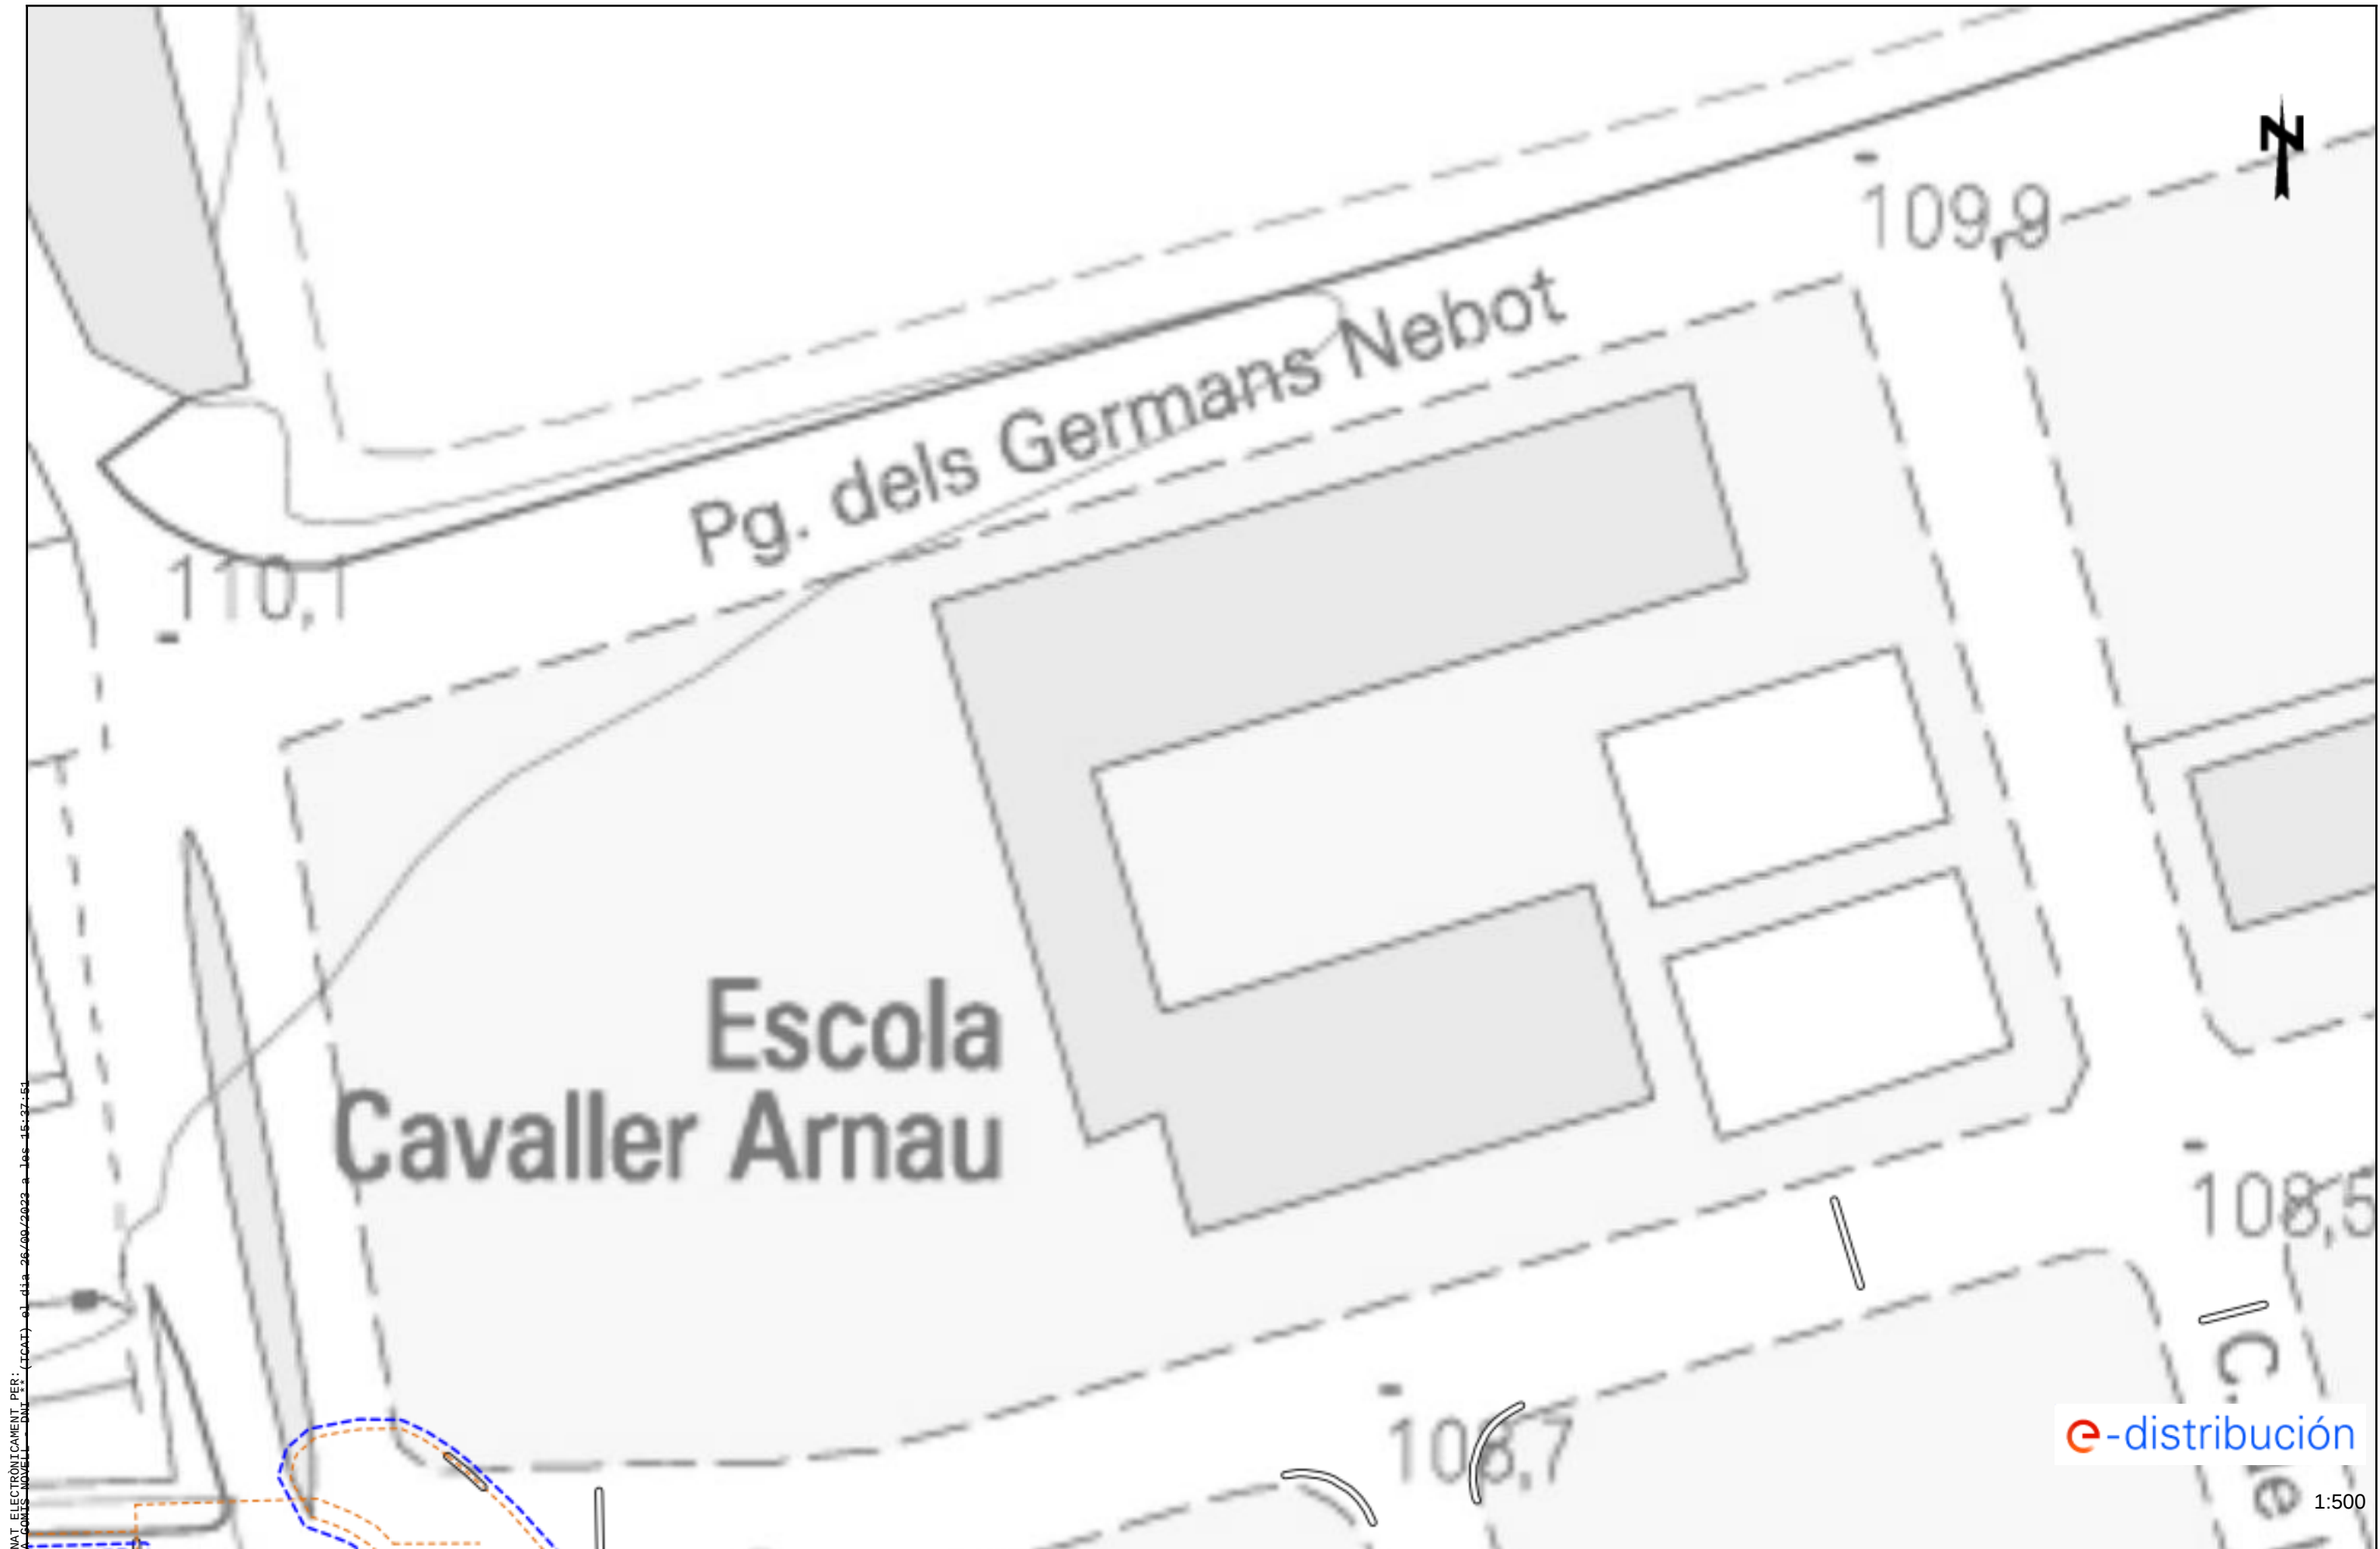

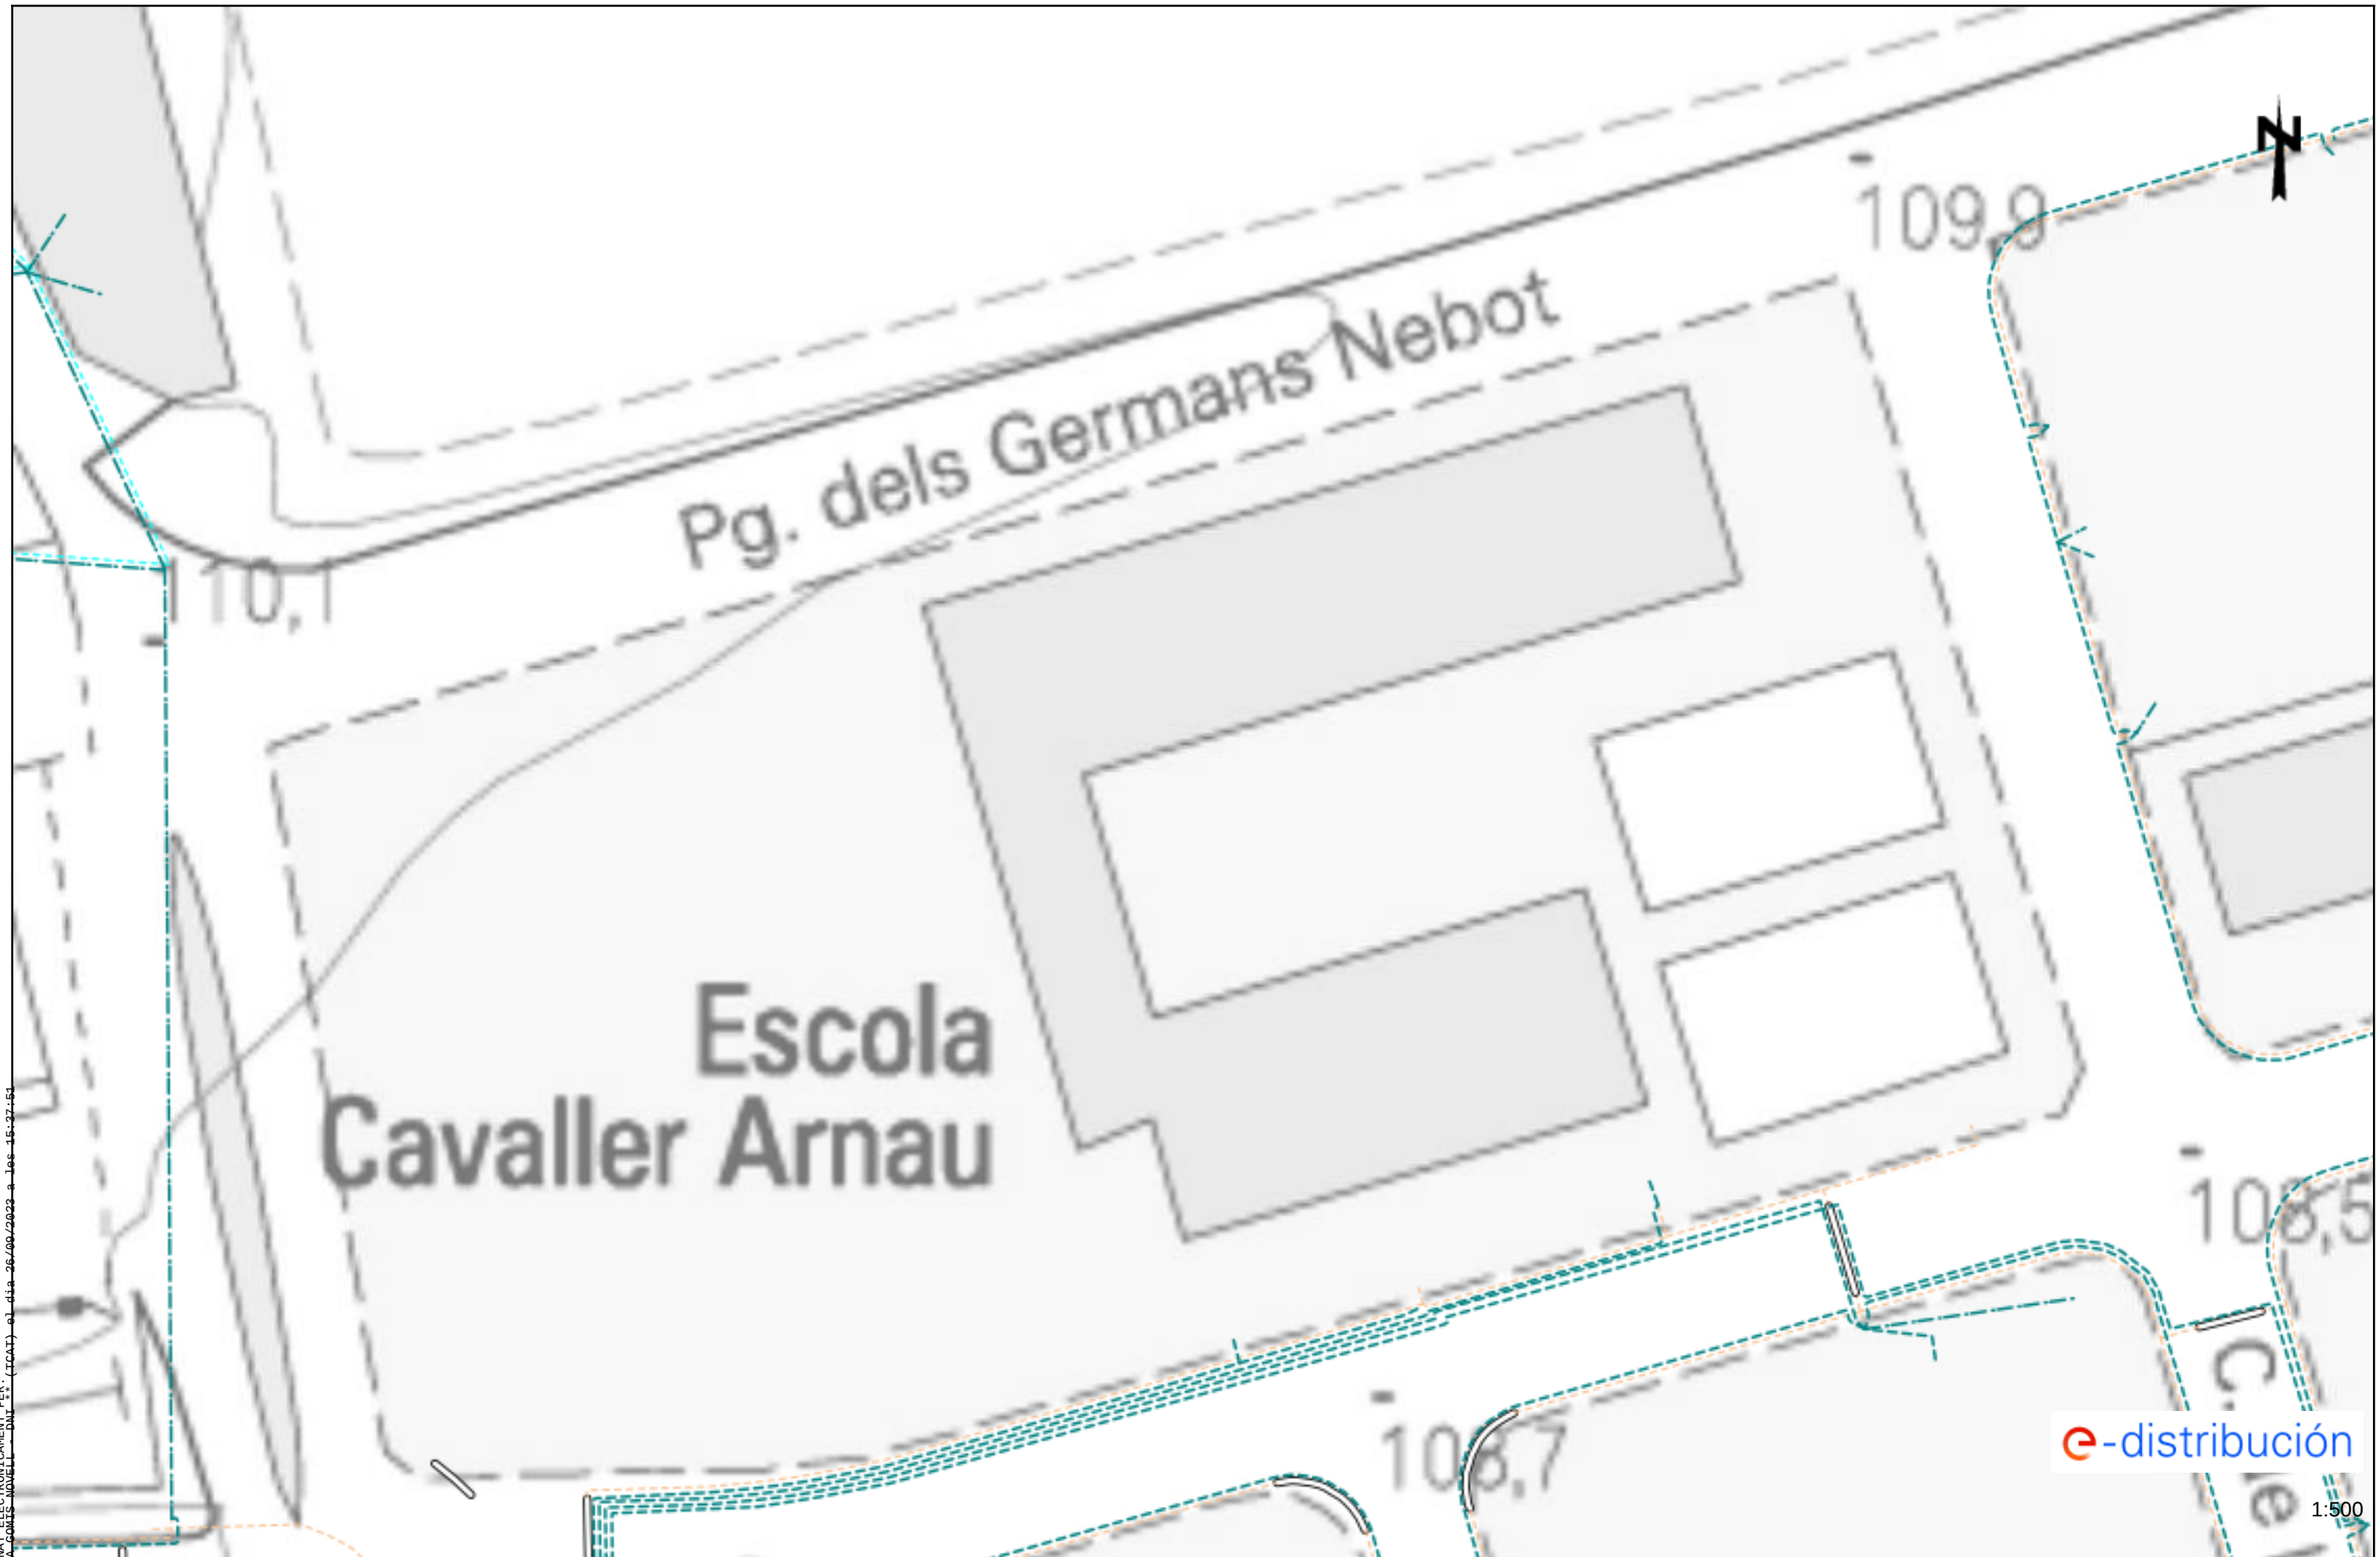

SIGNAT ELETRONICAMENT PER:
ROSA COMIS NOVELL DNI ** (ICAT) el dia 26/00/2023 a les 15:27:51

Les dades reflectides en aquest plànol són de caràcter orientatiu i tenen validesa de 3 mesos

Data: 22/09/2023

EPSG: 25831 (ETRS89 UTM31) - X:336733.17; Y:4555620.27

Aquest document és una còpia autèntica del document electrònic original custodiat per Ajuntament de Riudoms. Podeu verificar la seva autenticitat a través del servei de validació de la Seu Electrònica de l'Ens amb el CVE 70898616FCB8457298A9E69617C30AFD i data d'emissió 04/03/2024 a les 08:13:52

Condicionants Particulars Nedgia Catalunya, S.A.

És del nostre interès posar al seu coneixement els condicionants que haurà d'observar als treballs en proximitat d'instal·lacions propietat de Nedgia Catalunya, S.A. i/o Gas Natural Redes GLP, S.A. (d'ara endavant NEDGIA):

- La informació aportada és confidencial i d'ús exclusiu pel que es sol·licita, sent responsabilitat del sol·licitant l'ús indegut de la mateixa.
- El plànol que se'ls envia reflexa la situació aproximada de les instal·lacions propietat de NEDGIA
- Les dades contingudes als plànols tenen caràcter orientatiu: corresponen a allò registrat als nostres arxius fins al dia d'avui, per tant no pot ser interpretat com a garantia absoluta de respondre fidelment a la realitat de la ubicació de les instal·lacions esgrafiades.
- La informació reflexa la situació de les xarxes en el moment de la seva instal·lació. Aquesta informació pot haver variat des d'aleshores per actuacions de tercers a la zona, de manera que tant la posició de la xarxa, com les referències fixes poden haver estat alterades respecte allò reflectit als plànols. En conseqüència, per raons de seguretat es recomana realitzar els treballs d'excavació a mà a les immediacions de les xarxes de NEDGIA.
- **Si l'inici de l'execució material dels treballs objecte d'aquesta sol·licitud és posterior a tres mesos de la data actual, haurà de sol·licitar de nou els serveis existents per garantir el grau d'actualització de la informació.**
- L'enviament d'aquesta informació no suposa l'autorització ni conformitat per part de NEDGIA al projecte d'obra en curs, ni exonera a qui els executaran de les responsabilitats en què incorrin per danys i perjudicis a les nostres instal·lacions.
- A la zona sol·licitada poden existir instal·lacions de gas propietat de clients traçats dels quals no s'han inclòs en els plànols annexats.
- L'entitat sol·licitant comunicarà l' inici de les seves activitats a NEDGIA **al menys amb 72 hores d'antelació**, dirigint-se a Serveis Tècnics de la província corresponent, enviant a l'efecte l'escrit que s'annexa al final d'aquests condicionants. **És imprescindible esmentar en la mateixa la referència indicada a la sol·licitud de la informació a través de la plataforma d'Internet.** Les adreces d'enviament d'aquesta documentació és uinicio@nedgia.es
- Si fos necessari realitzar cales de recerca hauran de realitzar-se en presència de personal de NEDGIA
- **El Grupo Naturgy ha pres la decisió d'introduir gradualment la canonada de polietilè PE 100 de color negre per a la distribució de gas.**
 - El tub de PE 100 negre s'identifica amb franges longitudinals grogues distribuïdes uniformement per tota la superfície del tub. D'aquesta manera es diferencia d'altres tubs negres utilitzats en altres serveis com ara la distribució d'aigua que utilitza PE 100 negre amb franges blaves.
 - Les franges longitudinals seran quatre (4) per a tots els diàmetres fins a 200 mm i sis i vuit (6-8) per a DN 250 i 315 mm, perquè, almenys una franja, sigui visible des de qualsevol angle un cop col·locat el tub a la rasa..

- El tub de PE 100 negre amb bandes grogues té la mateixa instal·lació que el tub de PE 100 taronja:
 - La banda de senyalització se seguirà col·locant com sempre a una distància de 20-30 cm per sobre de la generatriu superior de la conducció de gas.
 - Amb el tub PE 100 negre amb bandes grogues s'instal·laran les mateixes proteccions que les utilitzades amb el tub de PE 100 taronja en instal·lacions al costat d'altres serveis (aigua, llum... etc.)
- Els tubs i instal·lacions de gas no estan dissenyades per suportar sobrecàrrega de maquinària pesada, pel què si han de situar-se grues o circular vehicles sobre les mateixos que poguessin originar danys, haurà de posar-se aquesta circumstància en coneixement de NEDGIA amb objecte d'establir els passos necessaris degudament senyalitzats i protegits amb lloses de formigó xapes d'acer o similar.
- Queda prohibit l'abassegament de materials o equips sobre les canalitzacions de gas i les seves instal·lacions com arquetes, preses de potencial, respiradors, etc., garantint en tot moment l'accés a la canalització de gas a fi d'efectuar els treballs de manteniment i conservació adequats.
- En el cas d'ús d'explosius a menys de 300 m. de les canalitzacions de gas, el seu ús estarà limitat, d'acord a les condicions específiques que es fixin a aquest efecte. En tot cas, s'ha de comptar amb una autorització especial de l'òrgan territorial competent, basada en un estudi previ de vibracions que garanteixi que la velocitat de les partícules en l'emplaçament de la canonada no superi en cap moment els 30 mm/s.
- Sempre que per l'execució dels treballs les instal·lacions de gas afectades quedin al descobert, es comunicarà al responsable indicat de NEDGIA, procedint el contractista a protegir i suportar l'entubat de gas d'acord a les indicacions d'aquest. Aquesta circumstància es mantindrà el temps mínim imprescindible i les canalitzacions es taparan en presència de tècnics de NEDGIA.
- Els trams al descobert d'entubat d'acer, es protegiran amb manta antirroca per evitar desperfectes en el recobriments i, si per qualsevol circumstància, es produís algun dany al mateix, serà reparat abans d'enterrar la canalització. En cas contrari es pot originar un punt de corrosió accelerat que desembocaria en una perforació de l'entubat.
- Els tubs d'acer al carboni estan protegides contra la corrosió mitjançant un revestiment aïllant i un sistema elèctric de protecció catòdica. Pel correcte funcionament d'aquesta protecció és de vital importància la integritat d'aquest revestiment. Es comunicarà a NEDGIA qualsevol dany que es detectés al mateix.
- En el cas de tubs d'acer s'instal·laran una o diverses caixes de presa de potencial (a facilitar per NEDGIA) d'acord a les indicacions dels tècnics de NEDGIA, a amb objecte de mesurar i calibrar la possible influència de la Protecció Catòdica als gasoductes i a l'inrevés.
- En el cas de que s'efectuïn compactacions, sempre es contactarà amb el personal de Servei Tècnic designat per NEDGIA d'aquesta zona perquè els proporcionï la normativa adequada perdur a terme aquesta actuació, assegurant que aquesta es realitzarà de forma que la transmissió de vibracions als tubs de gas no superi els 30 mm per segon.
- L'Empresa que executi treballs a les proximitats de les instal·lacions de NEDGIA haurà d'estar en possessió dels plànols de les instal·lacions existents a la zona.

- Haurà de comunicar-se a NEDGIA l'aparició de qualsevol registre o accessori complementari de la instal·lació de gas, identificat com a tal, o que presumiblement es cregui que pugui formar part d'ella, sempre que no estigui definit als plànols de serveis subministrats.

En aquest sentit s'indica que en les proximitats de les canonades de gas poden existir altres canalitzacions complementàries destinades a la transmissió de dades, per la qual cosa hauran d'extremar les precaucions quan es realitzin treballs en els seus voltants.

- Si els treballs a realitzar afecten tapes de registres, vàlvules, respiradors o tapes d'accés a instal·lacions serà necessari restituir a la nova cota de rasant, deixant les instal·lacions afectades lliures de materials d'obra.
- En el supòsit de patir danys a les seves instal·lacions, NEDGIA es reserva el dret a emprendre les accions legals que consideri oportunes, així com reclamar les indemnitzacions corresponents.
- Tots els danys a persones i instal·lacions que poguessin produir-se com a conseqüència de les obres, seran per compte i risc del promotor o executor de les mateixes, fins i tot els derivats d'un eventual tall de subministrament de gas.
- A fi de garantir la seguretat de les persones i de les instal·lacions, quan les obres a realitzar siguin canalitzacions (elèctriques, aigua, comunicacions, etc.), es tindrà en compte l'exigència de distàncies mínimes de separació en paral·lelismes i encreuaments entre serveis d'acord a la reglamentació vigent s'ha de comprovar, mitjançant el codi de colors, la pressió de la xarxa propera a la seva actuació. S'adjunta taula resum:

DISTANCIA	RANGO	CRUCE	PARALELISMO
MÍNIMA	MOP < 5 bar	0,2 m	0,2 m
	MOP >= 5 bar ^(*)	0,2 m	0,4 m
RECOMANADA	MOP < 5 bar	0,6 m	0,4 m
	MOP >= 5 bar ^(*)	0,8 m	0,6 ⁽¹⁾ m

(1) 2,5 m en zona semiurbana i 5 m en zona rural.

(*) Per P > 16 bar y distància < 10 metres es necessari consultar condicions a Distribuidora.

En el cas que no puguin mantenir-se les distàncies mínimes indicades cal informar a NEDGIA, per adoptar les mesures de protecció que es considerin convenients d'acord amb la següent puntualització:

- Contigua a la zona de servitud permanent existeix una zona de seguretat, definida en la Norma UNE 60.305.83, que s'estén fins 2,5, 5 ó 10 metres a cada costat del'eix de la canalització, en la qual l'execució de les excavacions o obres poden representar un canvi en les condicions de seguretat de la mateixai en la qual no es donen les limitacions ni es prohibeixen les obres incloses com prohibides en la zona de servitud de pas, sempre que s'informi prèviament al titular de la instal·lació, per l'adopció de les accions oportunes que evitin els riscos potencials pera la canalització.

- Els treballs en proximitat s'efectuaran amb mitjans manuals quedant prohibit per raons de seguretat la utilització de mitjans mecànics, les precaucions s'intensificaran a 0,40 m sobre la cota estimada al tub o davant l'aparició de la malla o banda groga de senyalització, permetent-se, exclusivament l'ús de martell mecànic de mà per al trencament del paviment.
- Les obres de túnels, buidat de terrenys, perforació dirigida, etc., que poden afectar el tub per sota o lateralment requeriran especial atenció.
- Per donar compliment a la legislació vigent en matèria de prevenció de riscos laborals, els 'informem dels riscos de les instal·lacions:
 - A l'objecte de donar compliment a allò estable el RD 171/2004 sobre coordinació de activitats empresarials, i per garantir la seguretat dels seus treballadors, NEDGIA informa a l'empresa sol·licitant que les instal·lacions representades als plànols adjunts es troben en règim normal d'explotació, és a dir, AMB gas a pressió.
 - Es prohibeix fer foc o fer servir elements que produeixin espurnes en els voltants de les instal·lacions de gas.
 - En el cas que es detecti una fuga o es percebi olor de gas, s'han de suspendre immediatament tot tipus de treballs en l'entorn de la instal·lació i avisar immediatament al Centre de Control d'Atenció d'Urgències de NEDGIA, comunicant aquesta circumstància.
 - El sol·licitant queda obligat a adoptar les mesures preventives que siguin necessàries d'acord amb els condicionants d'instal·lació esmentats anteriorment i aquelles altres que poguessin ser necessàries en funció dels riscos de l'activitat a desenvolupar. Així mateix queda obligat a transmetre les mesures preventives derivades del paràgraf anterior als seus treballadors o tercers que pugui contractar.
 - A l'execució dels treballs que realitzi haurà de respectar allò disposat el RD 1627/1997 Disposicions Mínimes de Seguretat i Salut en Obres de Construcció.
 - A aquesta informació de riscos no es contemplen els riscos derivats del treball a realitzar pels treballadors de l'empresa sol·licitant o per les seves empreses de contracta, sent responsabilitat d'aquesta o de les seves empreses de contracta l'avaluació dels mateixos i l'adopció de les mesures preventives que siguin necessàries.
 - Si per això fos necessari disposar de més informació sobre les instal·lacions, preguem ens ho sol·licitin per escrit i amb anterioritat a l' inici dels treballs.
 - Posem a la seva disposició el telèfon del **CCAU** (Centre de Control d'Atenció d'Urgències) de NEDGIA perquè comuniquin immediatament qualsevol incidència que pugui suposar risc: **900.750.750 (24 hores durant tots els dies de l'any).**

AQUESTES INSTRUCCIONS ESTARAN DISPONIBLES PERMANENTMENT EN EL LLOC DE TREBALL

MODIFICACIÓ DE INSTAL·LACIONS I CONDICIONANTS TÈCNICS

Si fos necessari modificar l'emplaçament de les nostres instal·lacions cal que, prèviament a l'inici de las obres, es faci per escrit la corresponent sol·licitud de desviament indicant com a referència el nº de sol·licitud de informació, a fi de procedir a la signatura del acord corresponent i efectuar el pagament de la quantitat establerta. Les sol·licituds s'han d'adreçar a la següent direcció:

OFICINA TÉCNICA

Plaça del Gas, 1. Edifici C Planta 1.
08003. BARCELONA.

O bé a l'adreça de correu electrònic: SSPPgasTramitaciones@leangridsservices.com

Així mateix, ens posem a la seva disposició per estudiar els Condicionants Tècnics, específics a la seva tipologia d'obra, o les solucions possibles per minimitzar les interferències entre les obres a executar i les instal·lacions de gas existents a la zona.

Per a això, cal que es posi en contacte amb aquesta Unitat i que ens facilitin la seva documentació (plànols, detalls, memòries, etc.) de l'obra a realitzar en les proximitats de la xarxa de gas natural.

Nedgia Catalunya, S.A
Gas Natural Redes GLP, S.A..

NOTIFICACIÓ D'INICI D'OBRA QUE AFECTA CANALITZACIÓ DE GAS

Ntra.Ref^a: (especifiqui inexcusablement la referència indicada a la sol·licitud d'informació realitzada a través de la Plataforma web)

DESTINATARI: Empresa Distribuïdora / Serveis Tècnics:

Direcció:

Tel:

Fax:

Raó Social de l'empresa
executora de les obres:

Adreça de l'empresa
executora de les obres:

Lloc de les obres:

Denominació de l'obra:

Objecte de l'obra:

Data d'inici d'execució d'obres:

Durada prevista de les obres:

Nom del cap d'obra:

Telèfon de contacte amb el Cap d'Obra:

Observacions:

Acceptant respectar les obligacions i normes facilitades per Nedgia Catalunya, S.A. i Gas Natural
Redes GLP, S.A. i utilitzar-les adequadament per a evitar danys a les instal·lacions de distribució
de gas durant els treballs que es desenvolupin a les seves immediacions (R.D. 919/2006).

(Lloc i data) a de de

Empresa Constructora
P.P.

Sgt. (Indiqueu nom i cognoms)

INTRODUCCIÓ DE LA CANONADA DE POLIETILÈ DE COLOR NEGRE

A la cartografia disponible a la web d'informació de serveis existents (eWise), les xarxes de distribució de NEDGIA, s'identificarà la canonada de Polietilè de color negre amb un codi diferent a fi de facilitar la seva identificació prèvia abans de l'inici de l'obra:

Codi PN: Canonada de Polietilè Negre instal·lada

Codi PE: Canonada de Polietilè Taronja / Groc instal·lat



- **El Grupo Naturgy ha pres la decisió d'introduir gradualment la canonada de polietilè PE 100 de color negre per a la distribució de gas.**
 - El tub de PE 100 negre s'identifica amb franges longitudinals grogues distribuïdes uniformement per tota la superfície del tub. D'aquesta manera es diferencia d'altres tubs negres utilitzats en altres serveis com ara la distribució d'aigua que utilitza PE 100 negre amb franges blaves.
 - Les franges longitudinals seran quatre (4) per a tots els diàmetres fins a 200 mm i sis i vuit (6-8) per a DN 250 i 315 mm, perquè, almenys una franja, sigui visible des de qualsevol angle un cop col·locat el tub a la rasa..
 - El tub de PE 100 negre amb bandes grogues té la mateixa instal·lació que el tub de PE 100 taronja:
 - La banda de senyalització se seguirà col·locant com sempre a una distància de 20-30 cm per sobre de la generatriu superior de la conducció de gas.

Amb el tub PE 100 negre amb bandes grogues s'instal·laran les mateixes proteccions que les utilitzades amb el tub de PE 100 taronja en instal·lacions al costat d'altres serveis (aigua, llum... etc.)

Condicionants Particulars Nedgia Catalunya, S.A.

És del nostre interès posar en el seu coneixement que les dades incloses en els nostres registres tenen caràcter orientatiu, reflectint la situació aproximada de les instal·lacions propietat de Nedgia Catalunya, S.A. i/o Gas Natural Redes GLP, S.A. (d'ara endavant NEDGIA) i corresponen al contingut dels nostres arxius fins al dia de la data, la qual cosa no pot ser interpretat com a garantia absoluta de respondre fidelment a la realitat de la ubicació de les instal·lacions grafiades.

En relació amb la sol·licitud número 699920, ja que la informació sol·licitada és aproximada, els comuniquem que a la zona que ens indiquen, no es disposa d'informació de xarxa existent actualment de NEDGIA, segons les dades registrades en els nostres arxius actualment.

No obstant això, per al seu coneixement i informació els adjuntem les condicions tècniques i legals a tenir en compte en els treballs a realitzar a les proximitats d'instal·lacions de gas.

- La informació reflexa la situació de les xarxes en el moment de la seva instal·lació. Aquesta informació pot haver variat des d'aleshores per actuacions de tercers a la zona, de manera que tant la posició de la xarxa, com les referències fixes poden haver estat alterades respecte allò reflectit als plànols. En conseqüència, per raons de seguretat es recomana realitzar els treballs d'excavació a mà a les immediacions de les xarxes de NEDGIA.
- **Si l'inici de l'execució material dels treballs objecte d'aquesta sol·licitud és posterior a tres mesos de la data actual, haurà de sol·licitar de nou els serveis existents per garantir el grau d'actualització de la informació.**
- L'enviament d'aquesta informació no suposa l'autorització ni conformitat per part de NEDGIA al projecte d'obra en curs, ni exonera a qui els executaran de les responsabilitats en què incorrin per danys i perjudicis a les nostres instal·lacions.
- A la zona sol·licitada poden existir instal·lacions de gas propietat de clients traçats dels quals no s'han inclòs en els plànols annexats.
- L'entitat sol·licitant comunicarà l' inici de les seves activitats a NEDGIA **almenys amb 72 hores d'antelació**, dirigint-se a Serveis Tècnics de la província corresponent, enviant a l'efecte l'escrit que s'annexa al final d'aquests condicionants. **És imprescindible esmentar en la mateixa la referència indicada a la sol·licitud de la informació a través de la plataforma d'Internet.** Les adreces d'enviament d'aquesta documentació és uinicio@nedgia.es
- Si fos necessari realitzar cales de recerca hauran de realitzar-se en presència de personal de NEDGIA
- **El Grup Naturgy ha pres la decisió d'introduir gradualment la canonada de polietilè PE 100 de color negre per a la distribució de gas.**

- o El tub de PE 100 negre s'identifica amb franges longitudinals grogues distribuïdes uniformement per tota la superfície del tub. D'aquesta manera es diferencia d'altres tubs negres utilitzats en altres serveis com ara la distribució d'aigua que utilitza PE 100 negre amb franges blaves.
- o Les franges longitudinals seran quatre (4) per a tots els diàmetres fins a 200 mm i sis i vuit (6-8) per a DN 250 i 315 mm, perquè, almenys una franja, sigui visible des de qualsevol angle un cop col·locat el tub a la rasa.
- o El tub de PE 100 negre amb bandes grogues té la mateixa instal·lació que el tub de PE 100 taronja:
 - La banda de senyalització se seguirà col·locant com sempre a una distància de 20-30cm per sobre de la generatriu superior de la conducció de gas.
 - Amb el tub PE 100 negre amb bandes grogues s'instal·laran les mateixes proteccions que les utilitzades amb el tub de PE 100 taronja en instal·lacions al costat d'altres serveis (aigua, llum... etc.)
- Els tubs i instal·lacions de gas no estan dissenyades per suportar sobrecàrrega de maquinària pesada, pel què si han de situar-se grues o circular vehicles sobre les mateixos que poguessin originar danys, haurà de posar-se aquesta circumstància en coneixement de NEDGIA amb objecte d'establir els passos necessaris degudament senyalitzats i protegits amb lloses de formigó xapes d'acer o similar.
- Queda prohibit l'abassegament de materials o equips sobre les canalitzacions de gas i les seves instal·lacions com arquetes, preses de potencial, respiradors, etc., garantint en tot moment l'accés a la canalització de gas a fi d'efectuar els treballs de manteniment i conservació adequats.
- En el cas d'ús d'explosius a menys de 300 m. de les canalitzacions de gas, el seu ús estarà limitat, d'acord a les condicions específiques que es fixin a aquest efecte. En tot cas, s'ha de comptar amb una autorització especial de l'òrgan territorial competent, basada en un estudi previ de vibracions que garanteixi que la velocitat de les partícules en l'emplaçament de la canonada no superi en cap moment els 30 mm/s.
- Sempre que per l'execució dels treballs les instal·lacions de gas afectades quedin al descobert, es comunicarà al responsable indicat de NEDGIA, procedint el contractista a protegir i suportar l'entubament de gas d'acord a les indicacions d'aquest. Aquesta circumstància es mantindrà el temps mínim imprescindible i les canalitzacions es taparan en presència de tècnics de NEDGIA.
- Els trams al descobert d'entubament d'acer, es protegiran amb manta antirroca per evitar desperfectes en el recobriment i, si per qualsevol circumstància, es produís algun dany al mateix, serà reparat abans d'enterrar la canalització. En cas contrari es pot originar un punt de corrosió accelerat que desembocaria en una perforació de l'entubament.
- Els tubs d'acer al carboni estan protegides contra la corrosió mitjançant un revestiment aïllant i un sistema elèctric de protecció catòdica. Pel correcte funcionament d'aquesta protecció és de vital importància la integritat d'aquest revestiment. Es comunicarà a NEDGIA qualsevol dany que es detectés al mateix.

- En el cas de tubs d'acer s'instal·laran una o diverses caixes de presa de potencial (a facilitar per NEDGIA) d'acord a les indicacions dels tècnics de NEDGIA, a amb objecte de mesurar i calibrar la possible influència de la Protecció Catòdica als gasoductes i a l'inrevés.
- En el cas de que s'efectuïn compactacions, sempre es contactarà amb el personal de Servei Tècnic designat per NEDGIA d'aquesta zona perquè els proporcionï la normativa adequada per dur a terme aquesta actuació, assegurant que aquesta es realitzarà de forma que la transmissió de vibracions als tubs de gas no superi els 30 mm per segon.
- L'Empresa que executi treballs a les proximitats de les instal·lacions de NEDGIA haurà d'estar en possessió dels plànols de les instal·lacions existents a la zona.
- Haurà de comunicar-se a NEDGIA l'aparició de qualsevol registre o accessori complementari de la instal·lació de gas, identificat com a tal, o que presumiblement es cregui que pugui formar part d'ella, sempre que no estigui definit als plànols de serveis subministrats.

En aquest sentit s'indica que en les proximitats de les canonades de gas poden existir altres canalitzacions complementàries destinades a la transmissió de dades, per la qual cosa hauran d'extremar les precaucions quan es realitzin treballs en els seus voltants.

- Si els treballs a realitzar afecten tapes de registres, vàlvules, respiradors o tapes d'accés a instal·lacions serà necessari restituir a la nova cota de rasant, deixant les instal·lacions afectades lliures de materials d'obra.
- En el supòsit de patir danys a les seves instal·lacions, NEDGIA es reserva el dret a emprendre les accions legals que consideri oportunes, així com reclamar les indemnitzacions corresponents.
- Tots els danys a persones i instal·lacions que poguessin produir-se com a conseqüència de les obres, seran per compte i risc del promotor o executor de les mateixes, fins i tot els derivats d'un eventual tall de subministrament de gas.
- A fi de garantir la seguretat de les persones i de les instal·lacions, quan les obres a realitzar siguin canalitzacions (elèctriques, aigua, comunicacions, etc.), es tindrà en compte l'exigència de distàncies mínimes de separació en paral·lelismes i encreuaments entre serveis d'acord a la reglamentació vigent i s'ha de comprovar, mitjançant el codi de colors, la pressió de la xarxa propera a la seva actuació. S'adjunta taula resum:

DISTANCIA	RANGO	CRUCE	PARALELISMO
MÍNIMA	MOP < 5 bar	0,2 m	0,2 m
	MOP ≥ 5 bar ^(*)	0,2 m	0,4 m
RECOMANADA	MOP < 5 bar	0,6 m	0,4 m
	MOP ≥ 5 bar ^(*)	0,8 m	0,6 ⁽¹⁾ m

(1) 2,5 m en zona semiurbana i 5 m en zona rural.

(*) Per P> 16 bar y distància <10 metres es necessari consultar condicions a Distribuidora.

En el cas que no puguin mantenir-se les distàncies mínimes indicades cal informar a NEDGIA, per adoptar les mesures de protecció que es considerin convenients d'acord amb la següent puntualització:

- o Contigua a la zona de servitud permanent existeix una zona de seguretat, definida en la Norma UNE 60.305.83, que s'estén fins 2,5, 5 ó 10 metres a cada costat de l'eix de la canalització, en la qual l'execució de les excavacions o obres poden representar un canvi en les condicions de seguretat de la mateixa i en la qual no es donen les limitacions ni es prohibeixen les obres incloses com prohibides en la zona de servitud de pas, sempre que s'informi prèviament al titular de la instal·lació, per l'adopció de les accions oportunes que evitin els riscos potencials per a la canalització.
- Els treballs en proximitat s'efectuaran amb mitjans manuals quedant prohibit per raons de seguretat la utilització de mitjans mecànics, les precaucions s'intensificaran a 0,40 m sobre la cota estimada al tub o davant l'aparició de la malla o banda groga de senyalització, permetent-se, exclusivament l'ús de martell mecànic de mà per al trencament del paviment.
- Les obres de túnels, buidat de terrenys, perforació dirigida, etc., que poden afectar el tub per sota o lateralment requeriran especial atenció.
- Per donar compliment a la legislació vigent en matèria de prevenció de riscos laborals, els informem dels riscos de les instal·lacions:
 - o A l'objecte de donar compliment a allò estable el RD 171/2004 sobre coordinació de activitats empresarials, i per garantir la seguretat dels seus treballadors, NEDGIA informa a l'empresa sol·licitant que les instal·lacions representades als plànols adjunts es troben en règim normal d'explotació, és a dir, AMB gas a pressió.
 - o Es prohibeix fer foc o fer servir elements que produeixin espurnes en els voltants de les instal·lacions de gas.
 - o En el cas que es detecti una fuga o es percebi olor de gas, s'han de suspendre immediatament tot tipus de treballs en l'entorn de la instal·lació i avisar immediatament al Centre de Control d'Atenció d'Urgències de NEDGIA, comunicant aquesta circumstància.
 - o El sol·licitant queda obligat a adoptar les mesures preventives que siguin necessàries d'acord amb els condicionants d'instal·lació esmentats anteriorment i aquelles altres que poguessin ser necessàries en funció dels riscos de l'activitat a desenvolupar. Així mateix queda obligat a transmetre les mesures preventives derivades del paràgraf anterior als seus treballadors o tercers que pugui contractar.
 - o A l'execució dels treballs que realitzi haurà de respectar allò disposat el RD 1627/1997 Disposicions Mínimes de Seguretat i Salut en Obres de Construcció.
 - o A aquesta informació de riscos no es contemplen els riscos derivats del treball a realitzar pels treballadors de l'empresa sol·licitant o per les seves empreses de contracta, sent responsabilitat d'aquesta o de les seves empreses de contracta l'avaluació dels mateixos i l'adopció de les mesures preventives que siguin necessàries.

- o Si per això fos necessari disposar de més informació sobre les instal·lacions, preguem ens ho sol·licitin per escrit i amb anterioritat a l' inici dels treballs.
- o Posem a la seva disposició el telèfon del **CCAU** (Centre de Control d'Atenció d'Urgències) de NEDGIA perquè comuniquin immediatament qualsevol incidència que pugui suposar risc: **900.750.750 (24 hores durant tots els dies de l'any).**

AQUESTES INSTRUCCIONS ESTARAN DISPONIBLES PERMANENTMENT EN EL LLOC DE TREBALL.

MODIFICACIÓ DE INSTAL·LACIONS I CONDICIONANTS TÈCNICS

Si fos necessari modificar l'emplaçament de les nostres instal·lacions cal que, prèviament a l'inici de las obres, es faci per escrit la corresponent sol·licitud de desviament indicant com a referència el nº de sol·licitud de informació, a fi de procedir a la signatura de l'acord corresponent i efectuar el pagament de la quantitat establerta. Les sol·licituds s'han d'adreçar a la següent direcció:

OFICINA TÉCNICA

Plaça del Gas, 1. Edificio C Planta 1.

08003. BARCELONA.

O bé a l'adreça de correu electrònic: SSPPgasTramitaciones@leangridsservices.com

Així mateix, ens posem a la seva disposició per estudiar els Condicionants Tècnics, específics a la seva tipologia d'obra, o les solucions possibles per minimitzar les interferències entre les obres a executar i les instal·lacions de gas existents a la zona.

Per a això, cal que es posi en contacte amb aquesta Unitat i que ens facilitin la seva documentació (plànols, detalls, memòries, etc.) de l'obra a realitzar en les proximitats de la xarxa de NEDGIA.

Nedgia Catalunya, S.A.

Gas Natural Redes GLP, S.A.

NOTIFICACIÓ D'INICI D'OBRA QUE AFECTA CANALITZACIÓ DE GAS

Ntra.Ref^a: (especifiqui inexcusablement la referència indicada a la sol·licitud d'informació realitzada a través de la Plataforma web)

DESTINATARI: Empresa Distribuïdora / Serveis Tècnics:

Adreça:.....

Tel:.....

Fax:.....

- Raó Social de l' empresa
executora de les obres :

- Domicili de l' empresa
executora de les obres :

- Lloc de les obres :

- Denominació de l' obra:

- Objecte de l' obra:.....

- Data d' inici d' execució d' obres:

- Duració prevista de les obres:

- Nom del Cap d' Obra:

- Telèfon de contacte amb el Cap d' Obra:

- Observacions:.....

Acceptant respectar les obligacions i normes facilitades per Nedgia Catalunya, S.A. i Gas Natural Redes GLP, S.A. i utilitzar-les adequadament per a evitar danys a les instal·lacions de distribució de gas durant els treballs que es desenvolupin a les seves immediacions (R.D. 919/2006).

(Lloc i data) a..... de de

Empresa Constructora
P.P.

Sgt. (Indiqueu nom i cognoms)

INTRODUCCIÓ DE LA CANONADA DE POLIETILÈ DE COLOR NEGRE

A la cartografia disponible a la web d'informació de serveis existents (eWise), les xarxes de distribució de NEDGIA, s'identificarà la canonada de Polietilè de color negre amb un codi diferent a fi de facilitar la seva identificació prèvia abans de l'inici de l'obra:

Codi PN: Canonada de Polietilè Negre instal·lada


Codi PE: Canonada de Polietilè Taronja / Groc instal·lat



El Grup Naturgy ha pres la decisió d'introduir gradualment la canonada de polietilè PE 100 de color negre per a la distribució de gas.

- o El tub de PE 100 negre s'identifica amb franges longitudinals grogues distribuïdes uniformement per tota la superfície del tub. D'aquesta manera es diferencia d'altres tubs negres utilitzats en altres serveis com ara la distribució d'aigua que utilitza PE 100 negre amb franges blaves.
- o Les franges longitudinals seran quatre (4) per a tots els diàmetres fins a 200 mm i sis i vuit (6-8) per a DN 250 i 315 mm, perquè, almenys una franja, sigui visible des de qualsevol angle un cop col·locat el tub a la rasa.
- o El tub de PE 100 negre amb bandes grogues té la mateixa instal·lació que el tub de PE 100 taronja:
 - La banda de senyalització se seguirà col·locant com sempre a una distància de 20-30 cm per sobre de la generatriu superior de la conducció de gas.
 - Amb el tub PE 100 negre amb bandes grogues s'instal·laran les mateixes proteccions que les utilitzades amb el tub de PE 100 taronja en instal·lacions al costat d'altres serveis (aigua, llum... etc.)

Exemple de visualització:

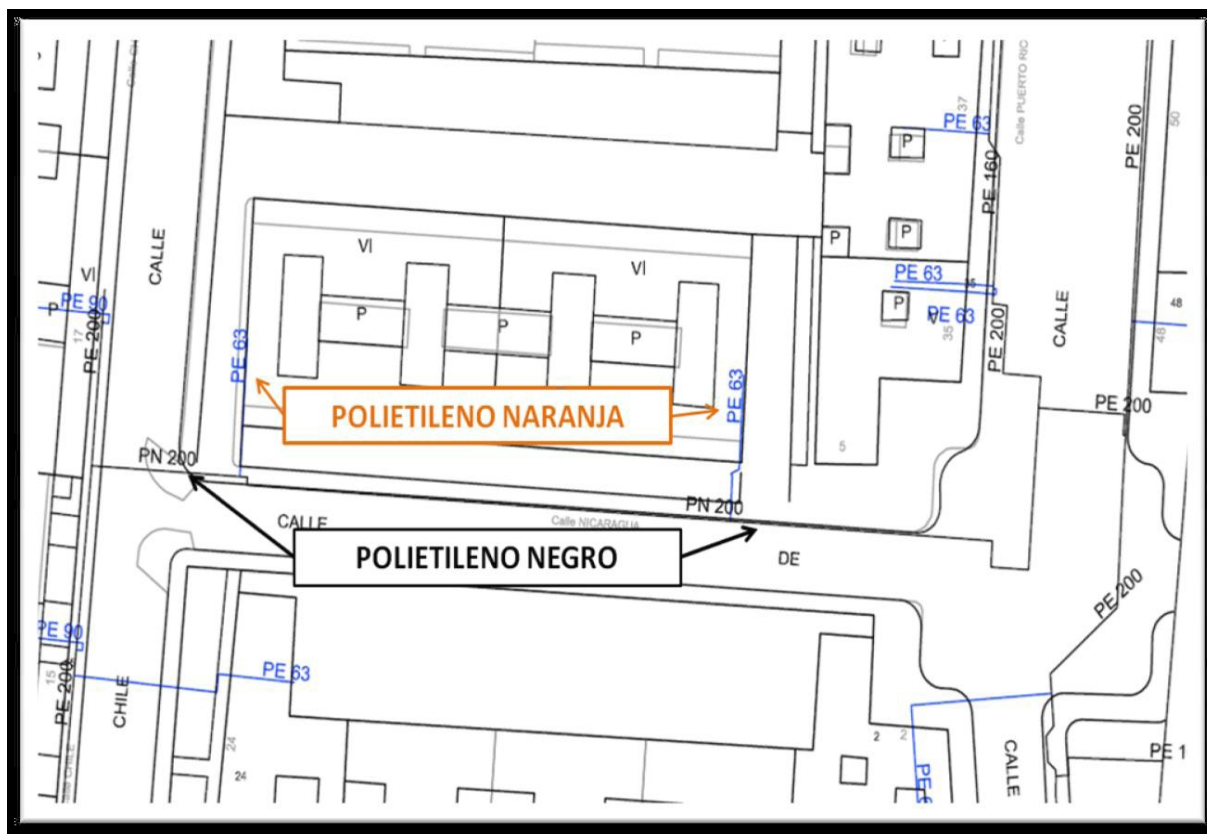

Condicionants Particulars Nedgia Catalunya, S.A.

És del nostre interès posar en el seu coneixement que les dades incloses en els nostres registres tenen caràcter orientatiu, reflectint la situació aproximada de les instal·lacions propietat de Nedgia Catalunya, S.A. i/o Gas Natural Redes GLP, S.A. (d'ara endavant NEDGIA) i corresponen al contingut dels nostres arxius fins al dia de la data, la qual cosa no pot ser interpretat com a garantia absoluta de respondre fidelment a la realitat de la ubicació de les instal·lacions grafiades.

En relació amb la sol·licitud número 699920, ja que la informació sol·licitada és aproximada, els comuniquem que a la zona que ens indiquen, no es disposa d'informació de xarxa existent actualment de NEDGIA, segons les dades registrades en els nostres arxius actualment.

No obstant això, per al seu coneixement i informació els adjuntem les condicions tècniques i legals a tenir en compte en els treballs a realitzar a les proximitats d'instal·lacions de gas.

- La informació reflexa la situació de les xarxes en el moment de la seva instal·lació. Aquesta informació pot haver variat des d'aleshores per actuacions de tercers a la zona, de manera que tant la posició de la xarxa, com les referències fixes poden haver estat alterades respecte allò reflectit als plànols. En conseqüència, per raons de seguretat es recomana realitzar els treballs d'excavació a mà a les immediacions de les xarxes de NEDGIA.
- **Si l'inici de l'execució material dels treballs objecte d'aquesta sol·licitud és posterior a tres mesos de la data actual, haurà de sol·licitar de nou els serveis existents per garantir el grau d'actualització de la informació.**
- L'enviament d'aquesta informació no suposa l'autorització ni conformitat per part de NEDGIA al projecte d'obra en curs, ni exonera a qui els executaran de les responsabilitats en què incorrin per danys i perjudicis a les nostres instal·lacions.
- A la zona sol·licitada poden existir instal·lacions de gas propietat de clients traçats dels quals no s'han inclòs en els plànols annexats.
- L'entitat sol·licitant comunicarà l' inici de les seves activitats a NEDGIA **almenys amb 72 hores d'antelació**, dirigint-se a Serveis Tècnics de la província corresponent, enviant a l'efecte l'escrit que s'annexa al final d'aquests condicionants. **És imprescindible esmentar en la mateixa la referència indicada a la sol·licitud de la informació a través de la plataforma d'Internet.** Les adreces d'enviament d'aquesta documentació és uinicio@nedgia.es
- Si fos necessari realitzar cales de recerca hauran de realitzar-se en presència de personal de NEDGIA
- **El Grup Naturgy ha pres la decisió d'introduir gradualment la canonada de polietilè PE 100 de color negre per a la distribució de gas.**

- o El tub de PE 100 negre s'identifica amb franges longitudinals grogues distribuïdes uniformement per tota la superfície del tub. D'aquesta manera es diferencia d'altres tubs negres utilitzats en altres serveis com ara la distribució d'aigua que utilitza PE 100 negre amb franges blaves.
- o Les franges longitudinals seran quatre (4) per a tots els diàmetres fins a 200 mm i sis i vuit (6-8) per a DN 250 i 315 mm, perquè, almenys una franja, sigui visible des de qualsevol angle un cop col·locat el tub a la rasa.
- o El tub de PE 100 negre amb bandes grogues té la mateixa instal·lació que el tub de PE 100 taronja:
 - La banda de senyalització se seguirà col·locant com sempre a una distància de 20-30cm per sobre de la generatriu superior de la conducció de gas.
 - Amb el tub PE 100 negre amb bandes grogues s'instal·laran les mateixes proteccions que les utilitzades amb el tub de PE 100 taronja en instal·lacions al costat d'altres serveis (aigua, llum... etc.)
- Els tubs i instal·lacions de gas no estan dissenyades per suportar sobrecàrrega de maquinària pesada, pel què si han de situar-se grues o circular vehicles sobre les mateixos que poguessin originar danys, haurà de posar-se aquesta circumstància en coneixement de NEDGIA amb objecte d'establir els passos necessaris degudament senyalitzats i protegits amb lloses de formigó xapes d'acer o similar.
- Queda prohibit l'abassegament de materials o equips sobre les canalitzacions de gas i les seves instal·lacions com arquetes, preses de potencial, respiradors, etc., garantint en tot moment l'accés a la canalització de gas a fi d'efectuar els treballs de manteniment i conservació adequats.
- En el cas d'ús d'explosius a menys de 300 m. de les canalitzacions de gas, el seu ús estarà limitat, d'acord a les condicions específiques que es fixin a aquest efecte. En tot cas, s'ha de comptar amb una autorització especial de l'òrgan territorial competent, basada en un estudi previ de vibracions que garanteixi que la velocitat de les partícules en l'emplaçament de la canonada no superi en cap moment els 30 mm/s.
- Sempre que per l'execució dels treballs les instal·lacions de gas afectades quedin al descobert, es comunicarà al responsable indicat de NEDGIA, procedint el contractista a protegir i suportar l'entubament de gas d'acord a les indicacions d'aquest. Aquesta circumstància es mantindrà el temps mínim imprescindible i les canalitzacions es taparan en presència de tècnics de NEDGIA.
- Els trams al descobert d'entubament d'acer, es protegiran amb manta antirroca per evitar desperfectes en el recobriment i, si per qualsevol circumstància, es produís algun dany al mateix, serà reparat abans d'enterrar la canalització. En cas contrari es pot originar un punt de corrosió accelerat que desembocaria en una perforació de l'entubament.
- Els tubs d'acer al carboni estan protegides contra la corrosió mitjançant un revestiment aïllant i un sistema elèctric de protecció catòdica. Pel correcte funcionament d'aquesta protecció és de vital importància la integritat d'aquest revestiment. Es comunicarà a NEDGIA qualsevol dany que es detectés al mateix.

- En el cas de tubs d'acer s'instal·laran una o diverses caixes de presa de potencial (a facilitar per NEDGIA) d'acord a les indicacions dels tècnics de NEDGIA, a amb objecte de mesurar i calibrar la possible influència de la Protecció Catòdica als gasoductes i a l'inrevés.
- En el cas de que s'efectuïn compactacions, sempre es contactarà amb el personal de Servei Tècnic designat per NEDGIA d'aquesta zona perquè els proporcionï la normativa adequada per dur a terme aquesta actuació, assegurant que aquesta es realitzarà de forma que la transmissió de vibracions als tubs de gas no superi els 30 mm per segon.
- L'Empresa que executi treballs a les proximitats de les instal·lacions de NEDGIA haurà d'estar en possessió dels plànols de les instal·lacions existents a la zona.
- Haurà de comunicar-se a NEDGIA l'aparició de qualsevol registre o accessori complementari de la instal·lació de gas, identificat com a tal, o que presumiblement es cregui que pugui formar part d'ella, sempre que no estigui definit als plànols de serveis subministrats.

En aquest sentit s'indica que en les proximitats de les canonades de gas poden existir altres canalitzacions complementàries destinades a la transmissió de dades, per la qual cosa hauran d'extremar les precaucions quan es realitzin treballs en els seus voltants.

- Si els treballs a realitzar afecten tapes de registres, vàlvules, respiradors o tapes d'accés a instal·lacions serà necessari restituir a la nova cota de rasant, deixant les instal·lacions afectades lliures de materials d'obra.
- En el supòsit de patir danys a les seves instal·lacions, NEDGIA es reserva el dret a emprendre les accions legals que consideri oportunes, així com reclamar les indemnitzacions corresponents.
- Tots els danys a persones i instal·lacions que poguessin produir-se com a conseqüència de les obres, seran per compte i risc del promotor o executor de les mateixes, fins i tot els derivats d'un eventual tall de subministrament de gas.
- A fi de garantir la seguretat de les persones i de les instal·lacions, quan les obres a realitzar siguin canalitzacions (elèctriques, aigua, comunicacions, etc.), es tindrà en compte l'exigència de distàncies mínimes de separació en paral·lelismes i encreuaments entre serveis d'acord a la reglamentació vigent i s'ha de comprovar, mitjançant el codi de colors, la pressió de la xarxa propera a la seva actuació. S'adjunta taula resum:

DISTANCIA	RANGO	CRUCE	PARALELISMO
MÍNIMA	MOP < 5 bar	0,2 m	0,2 m
	MOP ≥ 5 bar ^(*)	0,2 m	0,4 m
RECOMANADA	MOP < 5 bar	0,6 m	0,4 m
	MOP ≥ 5 bar ^(*)	0,8 m	0,6 ⁽¹⁾ m

(1) 2,5 m en zona semiurbana i 5 m en zona rural.

(*) Per P> 16 bar y distància <10 metres es necessari consultar condicions a Distribuidora.

En el cas que no puguin mantenir-se les distàncies mínimes indicades cal informar a NEDGIA, per adoptar les mesures de protecció que es considerin convenients d'acord amb la següent puntualització:

- o Contigua a la zona de servitud permanent existeix una zona de seguretat, definida en la Norma UNE 60.305.83, que s'estén fins 2,5, 5 ó 10 metres a cada costat de l'eix de la canalització, en la qual l'execució de les excavacions o obres poden representar un canvi en les condicions de seguretat de la mateixa i en la qual no es donen les limitacions ni es prohibeixen les obres incloses com prohibides en la zona de servitud de pas, sempre que s'informi prèviament al titular de la instal·lació, per l'adopció de les accions oportunes que evitin els riscos potencials per a la canalització.
- Els treballs en proximitat s'efectuaran amb mitjans manuals quedant prohibit per raons de seguretat la utilització de mitjans mecànics, les precaucions s'intensificaran a 0,40 m sobre la cota estimada al tub o davant l'aparició de la malla o banda groga de senyalització, permetent-se, exclusivament l'ús de martell mecànic de mà per al trencament del paviment.
- Les obres de túnels, buidat de terrenys, perforació dirigida, etc., que poden afectar el tub per sota o lateralment requeriran especial atenció.
- Per donar compliment a la legislació vigent en matèria de prevenció de riscos laborals, els informem dels riscos de les instal·lacions:
 - o A l'objecte de donar compliment a allò estable el RD 171/2004 sobre coordinació de activitats empresarials, i per garantir la seguretat dels seus treballadors, NEDGIA informa a l'empresa sol·licitant que les instal·lacions representades als plànols adjunts es troben en règim normal d'explotació, és a dir, AMB gas a pressió.
 - o Es prohibeix fer foc o fer servir elements que produeixin espurnes en els voltants de les instal·lacions de gas.
 - o En el cas que es detecti una fuga o es percebi olor de gas, s'han de suspendre immediatament tot tipus de treballs en l'entorn de la instal·lació i avisar immediatament al Centre de Control d'Atenció d'Urgències de NEDGIA, comunicant aquesta circumstància.
 - o El sol·licitant queda obligat a adoptar les mesures preventives que siguin necessàries d'acord amb els condicionants d'instal·lació esmentats anteriorment i aquelles altres que poguessin ser necessàries en funció dels riscos de l'activitat a desenvolupar. Així mateix queda obligat a transmetre les mesures preventives derivades del paràgraf anterior als seus treballadors o tercers que pugui contractar.
 - o A l'execució dels treballs que realitzi haurà de respectar allò disposat el RD 1627/1997 Disposicions Mínimes de Seguretat i Salut en Obres de Construcció.
 - o A aquesta informació de riscos no es contemplen els riscos derivats del treball a realitzar pels treballadors de l'empresa sol·licitant o per les seves empreses de contracta, sent responsabilitat d'aquesta o de les seves empreses de contracta l'avaluació dels mateixos i l'adopció de les mesures preventives que siguin necessàries.

- o Si per això fos necessari disposar de més informació sobre les instal·lacions, preguem ens ho sol·licitin per escrit i amb anterioritat a l' inici dels treballs.
- o Posem a la seva disposició el telèfon del **CCAU** (Centre de Control d'Atenció d'Urgències) de NEDGIA perquè comuniquin immediatament qualsevol incidència que pugui suposar risc: **900.750.750 (24 hores durant tots els dies de l'any).**

AQUESTES INSTRUCCIONS ESTARAN DISPONIBLES PERMANENTMENT EN EL LLOC DE TREBALL.

MODIFICACIÓ DE INSTAL·LACIONS I CONDICIONANTS TÈCNICS

Si fos necessari modificar l'emplaçament de les nostres instal·lacions cal que, prèviament a l'inici de las obres, es faci per escrit la corresponent sol·licitud de desviament indicant com a referència el nº de sol·licitud de informació, a fi de procedir a la signatura de l'acord corresponent i efectuar el pagament de la quantitat establerta. Les sol·licituds s'han d'adreçar a la següent direcció:

OFICINA TÉCNICA

Plaça del Gas, 1. Edificio C Planta 1.

08003. BARCELONA.

O bé a l'adreça de correu electrònic: SSPPgasTramitaciones@leangridsservices.com

Així mateix, ens posem a la seva disposició per estudiar els Condicionants Tècnics, específics a la seva tipologia d'obra, o les solucions possibles per minimitzar les interferències entre les obres a executar i les instal·lacions de gas existents a la zona.

Per a això, cal que es posi en contacte amb aquesta Unitat i que ens facilitin la seva documentació (plànols, detalls, memòries, etc.) de l'obra a realitzar en les proximitats de la xarxa de NEDGIA.

Nedgia Catalunya, S.A.

Gas Natural Redes GLP, S.A.

NOTIFICACIÓ D'INICI D'OBRA QUE AFECTA CANALITZACIÓ DE GAS

Ntra.Ref^a: (especifiqui inexcusablement la referència indicada a la sol·licitud d'informació realitzada a través de la Plataforma web)

DESTINATARI: Empresa Distribuïdora / Serveis Tècnics:

Adreça:.....

Tel:.....

Fax:.....

- Raó Social de l' empresa
executora de les obres :

- Domicili de l' empresa
executora de les obres :

- Lloc de les obres :

- Denominació de l' obra:

- Objecte de l' obra:.....

- Data d' inici d' execució d' obres:

- Duració prevista de les obres:

- Nom del Cap d' Obra:

- Telèfon de contacte amb el Cap d' Obra:

- Observacions:.....

Acceptant respectar les obligacions i normes facilitades per Nedgia Catalunya, S.A. i Gas Natural Redes GLP, S.A. i utilitzar-les adequadament per a evitar danys a les instal·lacions de distribució de gas durant els treballs que es desenvolupin a les seves immediacions (R.D. 919/2006).

(Lloc i data) a..... de de

Empresa Constructora
P.P.

Sgt. (Indiqueu nom i cognoms)

INTRODUCCIÓ DE LA CANONADA DE POLIETILÈ DE COLOR NEGRE

A la cartografia disponible a la web d'informació de serveis existents (eWise), les xarxes de distribució de NEDGIA, s'identificarà la canonada de Polietilè de color negre amb un codi diferent a fi de facilitar la seva identificació prèvia abans de l'inici de l'obra:

Codi PN: Canonada de Polietilè Negre instal·lada


Codi PE: Canonada de Polietilè Taronja / Groc instal·lat




El Grup Naturgy ha pres la decisió d'introduir gradualment la canonada de polietilè PE 100 de color negre per a la distribució de gas.

- o El tub de PE 100 negre s'identifica amb franges longitudinals grogues distribuïdes uniformement per tota la superfície del tub. D'aquesta manera es diferencia d'altres tubs negres utilitzats en altres serveis com ara la distribució d'aigua que utilitza PE 100 negre amb franges blaves.
- o Les franges longitudinals seran quatre (4) per a tots els diàmetres fins a 200 mm i sis i vuit (6-8) per a DN 250 i 315 mm, perquè, almenys una franja, sigui visible des de qualsevol angle un cop col·locat el tub a la rasa.
- o El tub de PE 100 negre amb bandes grogues té la mateixa instal·lació que el tub de PE 100 taronja:
 - La banda de senyalització se seguirà col·locant com sempre a una distància de 20-30 cm per sobre de la generatriu superior de la conducció de gas.
 - Amb el tub PE 100 negre amb bandes grogues s'instal·laran les mateixes proteccions que les utilitzades amb el tub de PE 100 taronja en instal·lacions al costat d'altres serveis (aigua, llum... etc.)


Exemple de visualització:

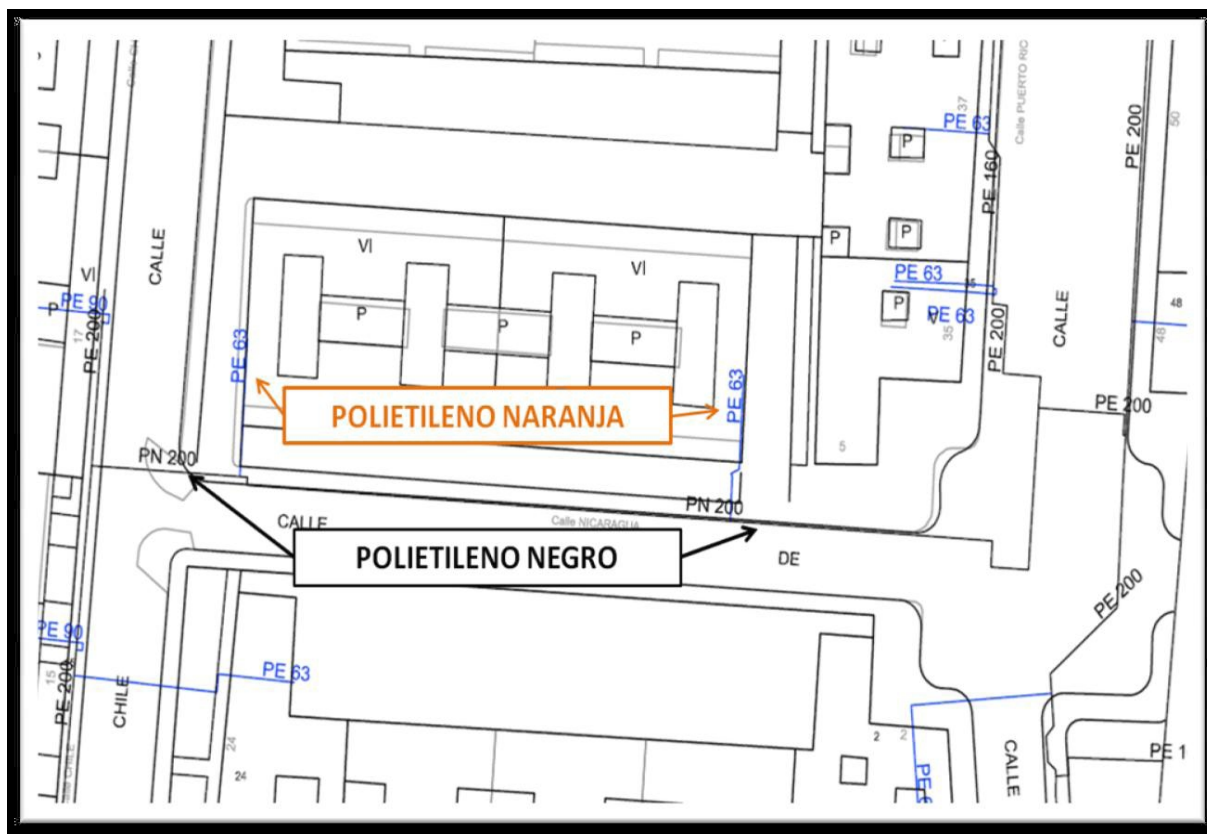


Aquest document és una còpia autèntica del document electrònic custodiat per Ajuntament de Riudoms. Podeu verificar la seva autenticitat a través del servei de validació de la Seu Electrònica de l'Ens amb el CVE 7b898616f5b8457298a9e69617c30afd i data d'emissió 04/03/2024 a les 08:13:52

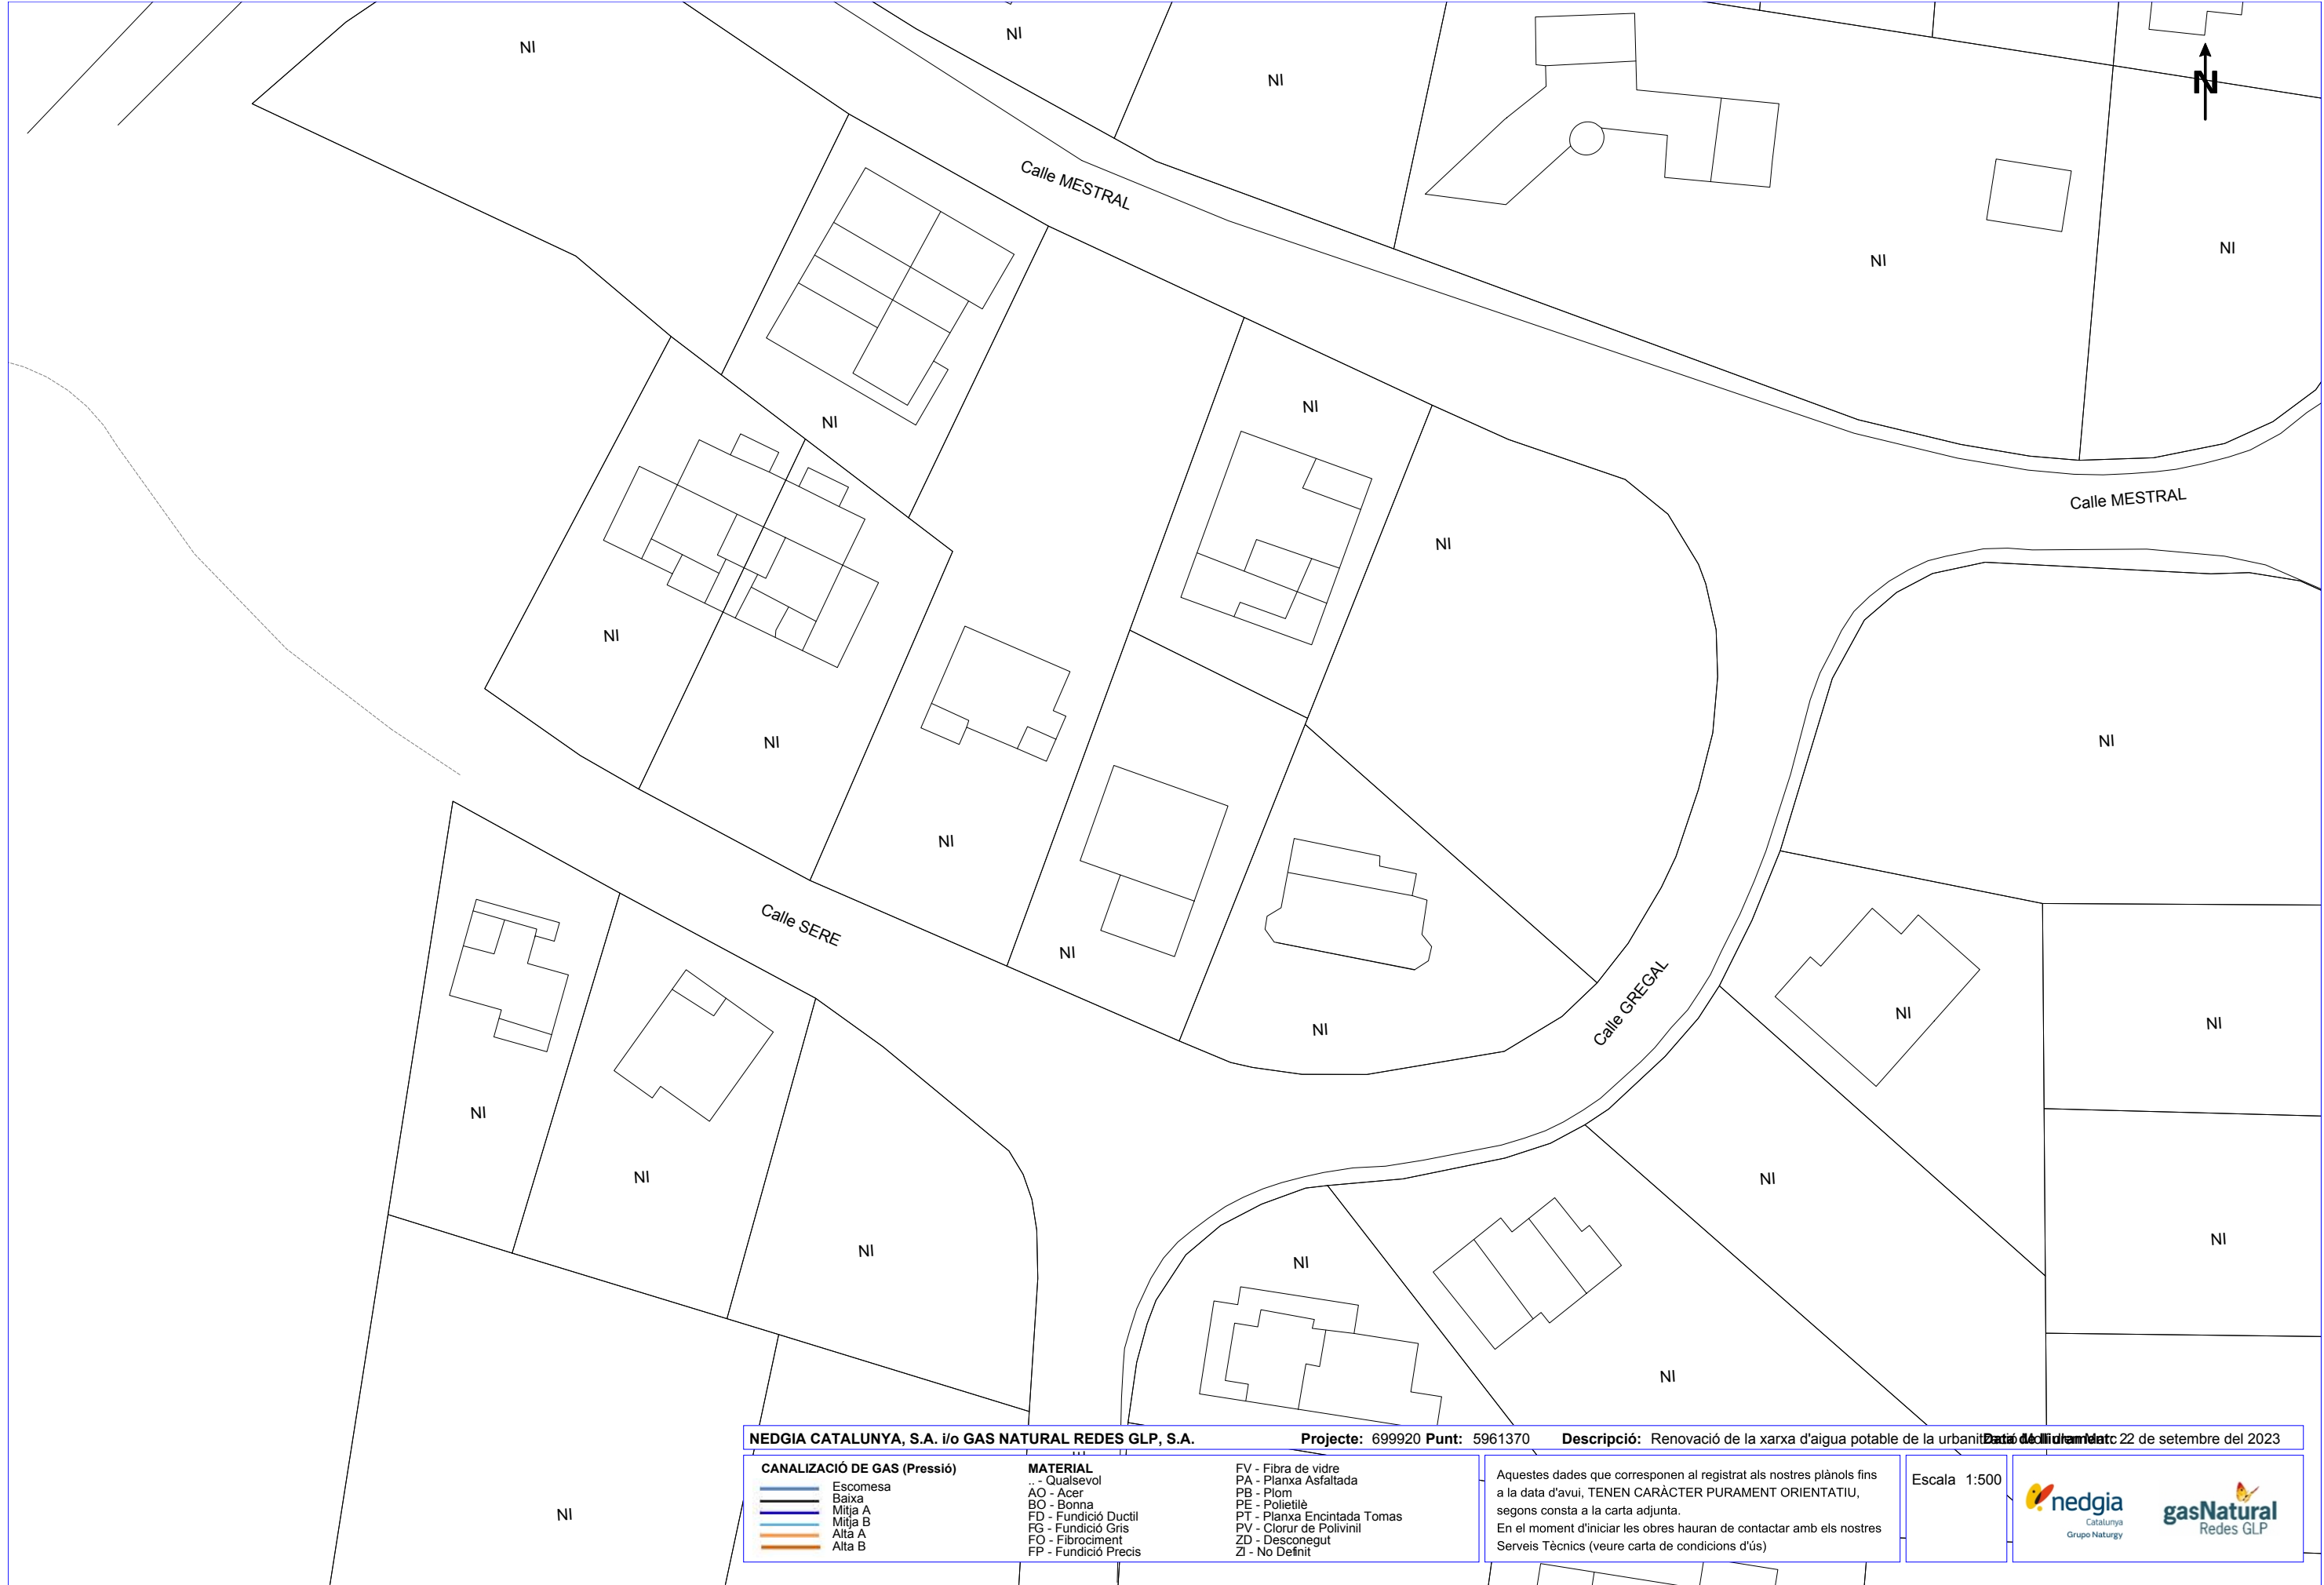


Aquest document és una còpia autèntica del document electrònic custodiat per Ajuntament de Riudoms. Podeu verificar la seva autenticitat a través del servei de validació de la Seu Electrònica de l'Ens amb el CVE 7b898616f5b8457298a9e69617c30afd i data d'emissió 04/03/2024 a les 08:13:52

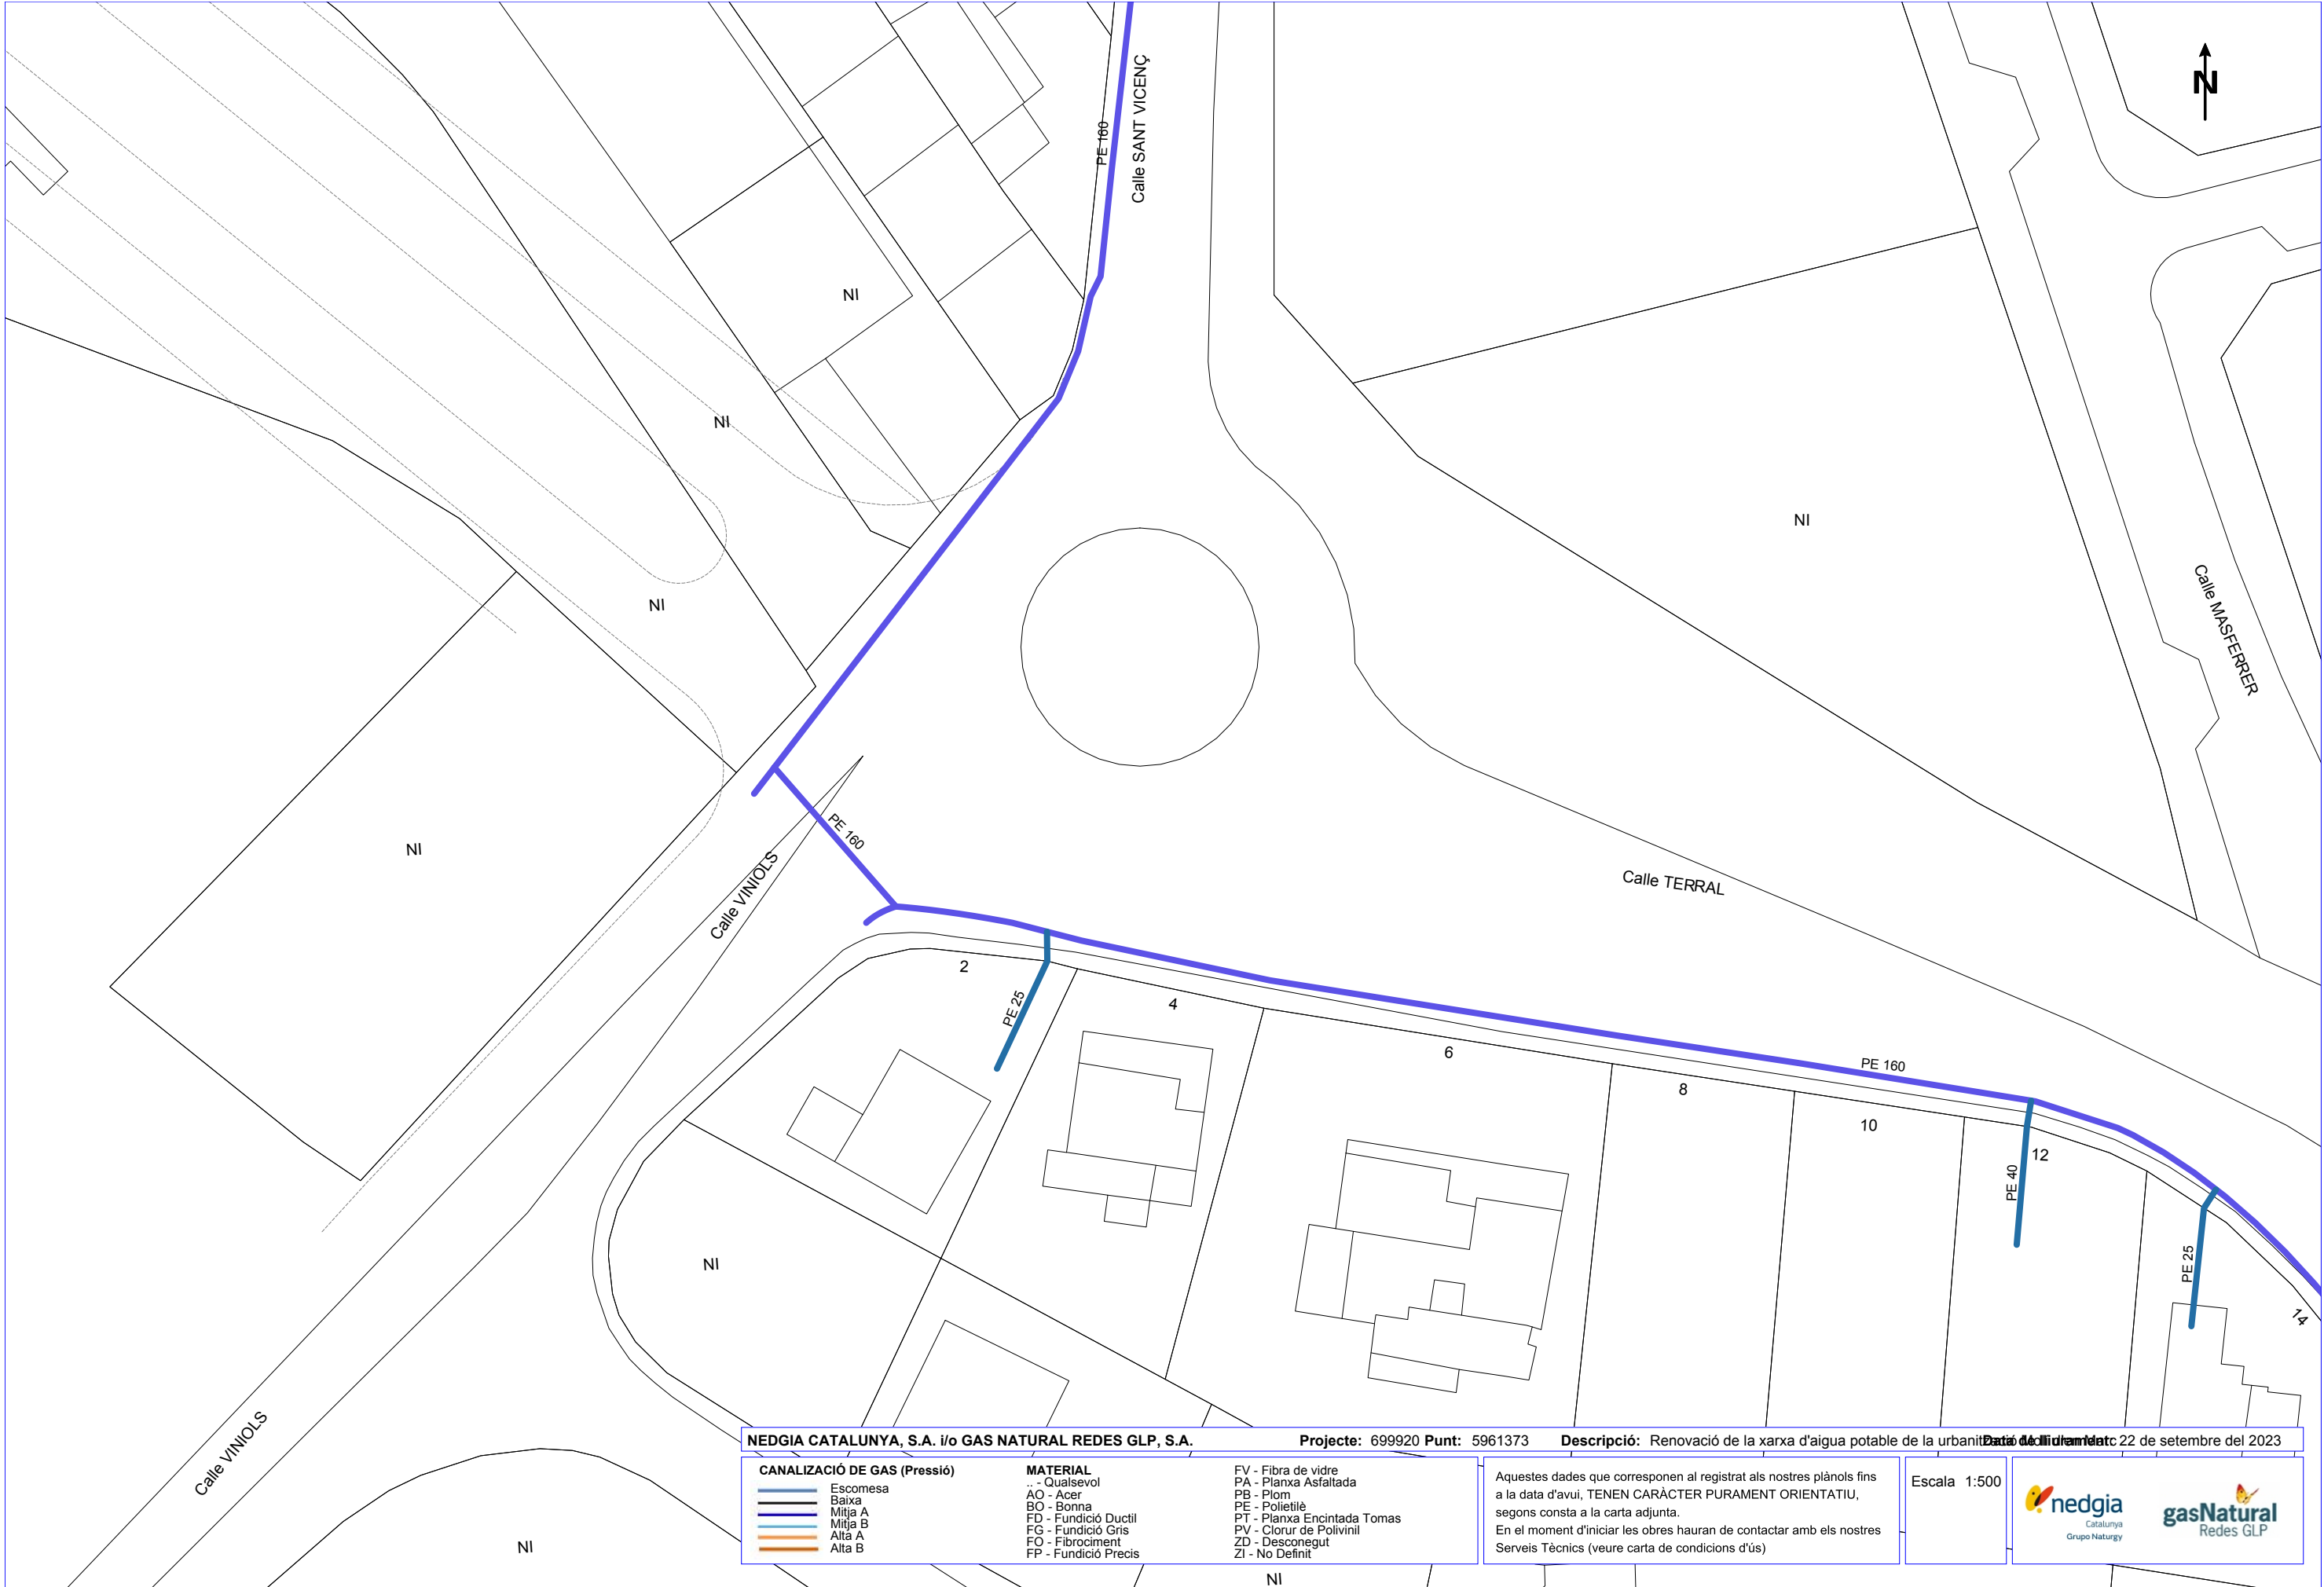

Aquest document és una còpia autèntica del document electrònic custodiat per Ajuntament de Riudoms. Podeu verificar la seva autenticitat a través del servei de validació de la Seu Electrònica de l'Ens amb el CVE 7b898616f5b8457298a9e69617c39afd i data d'emissió 04/03/2024 a les 08:13:52

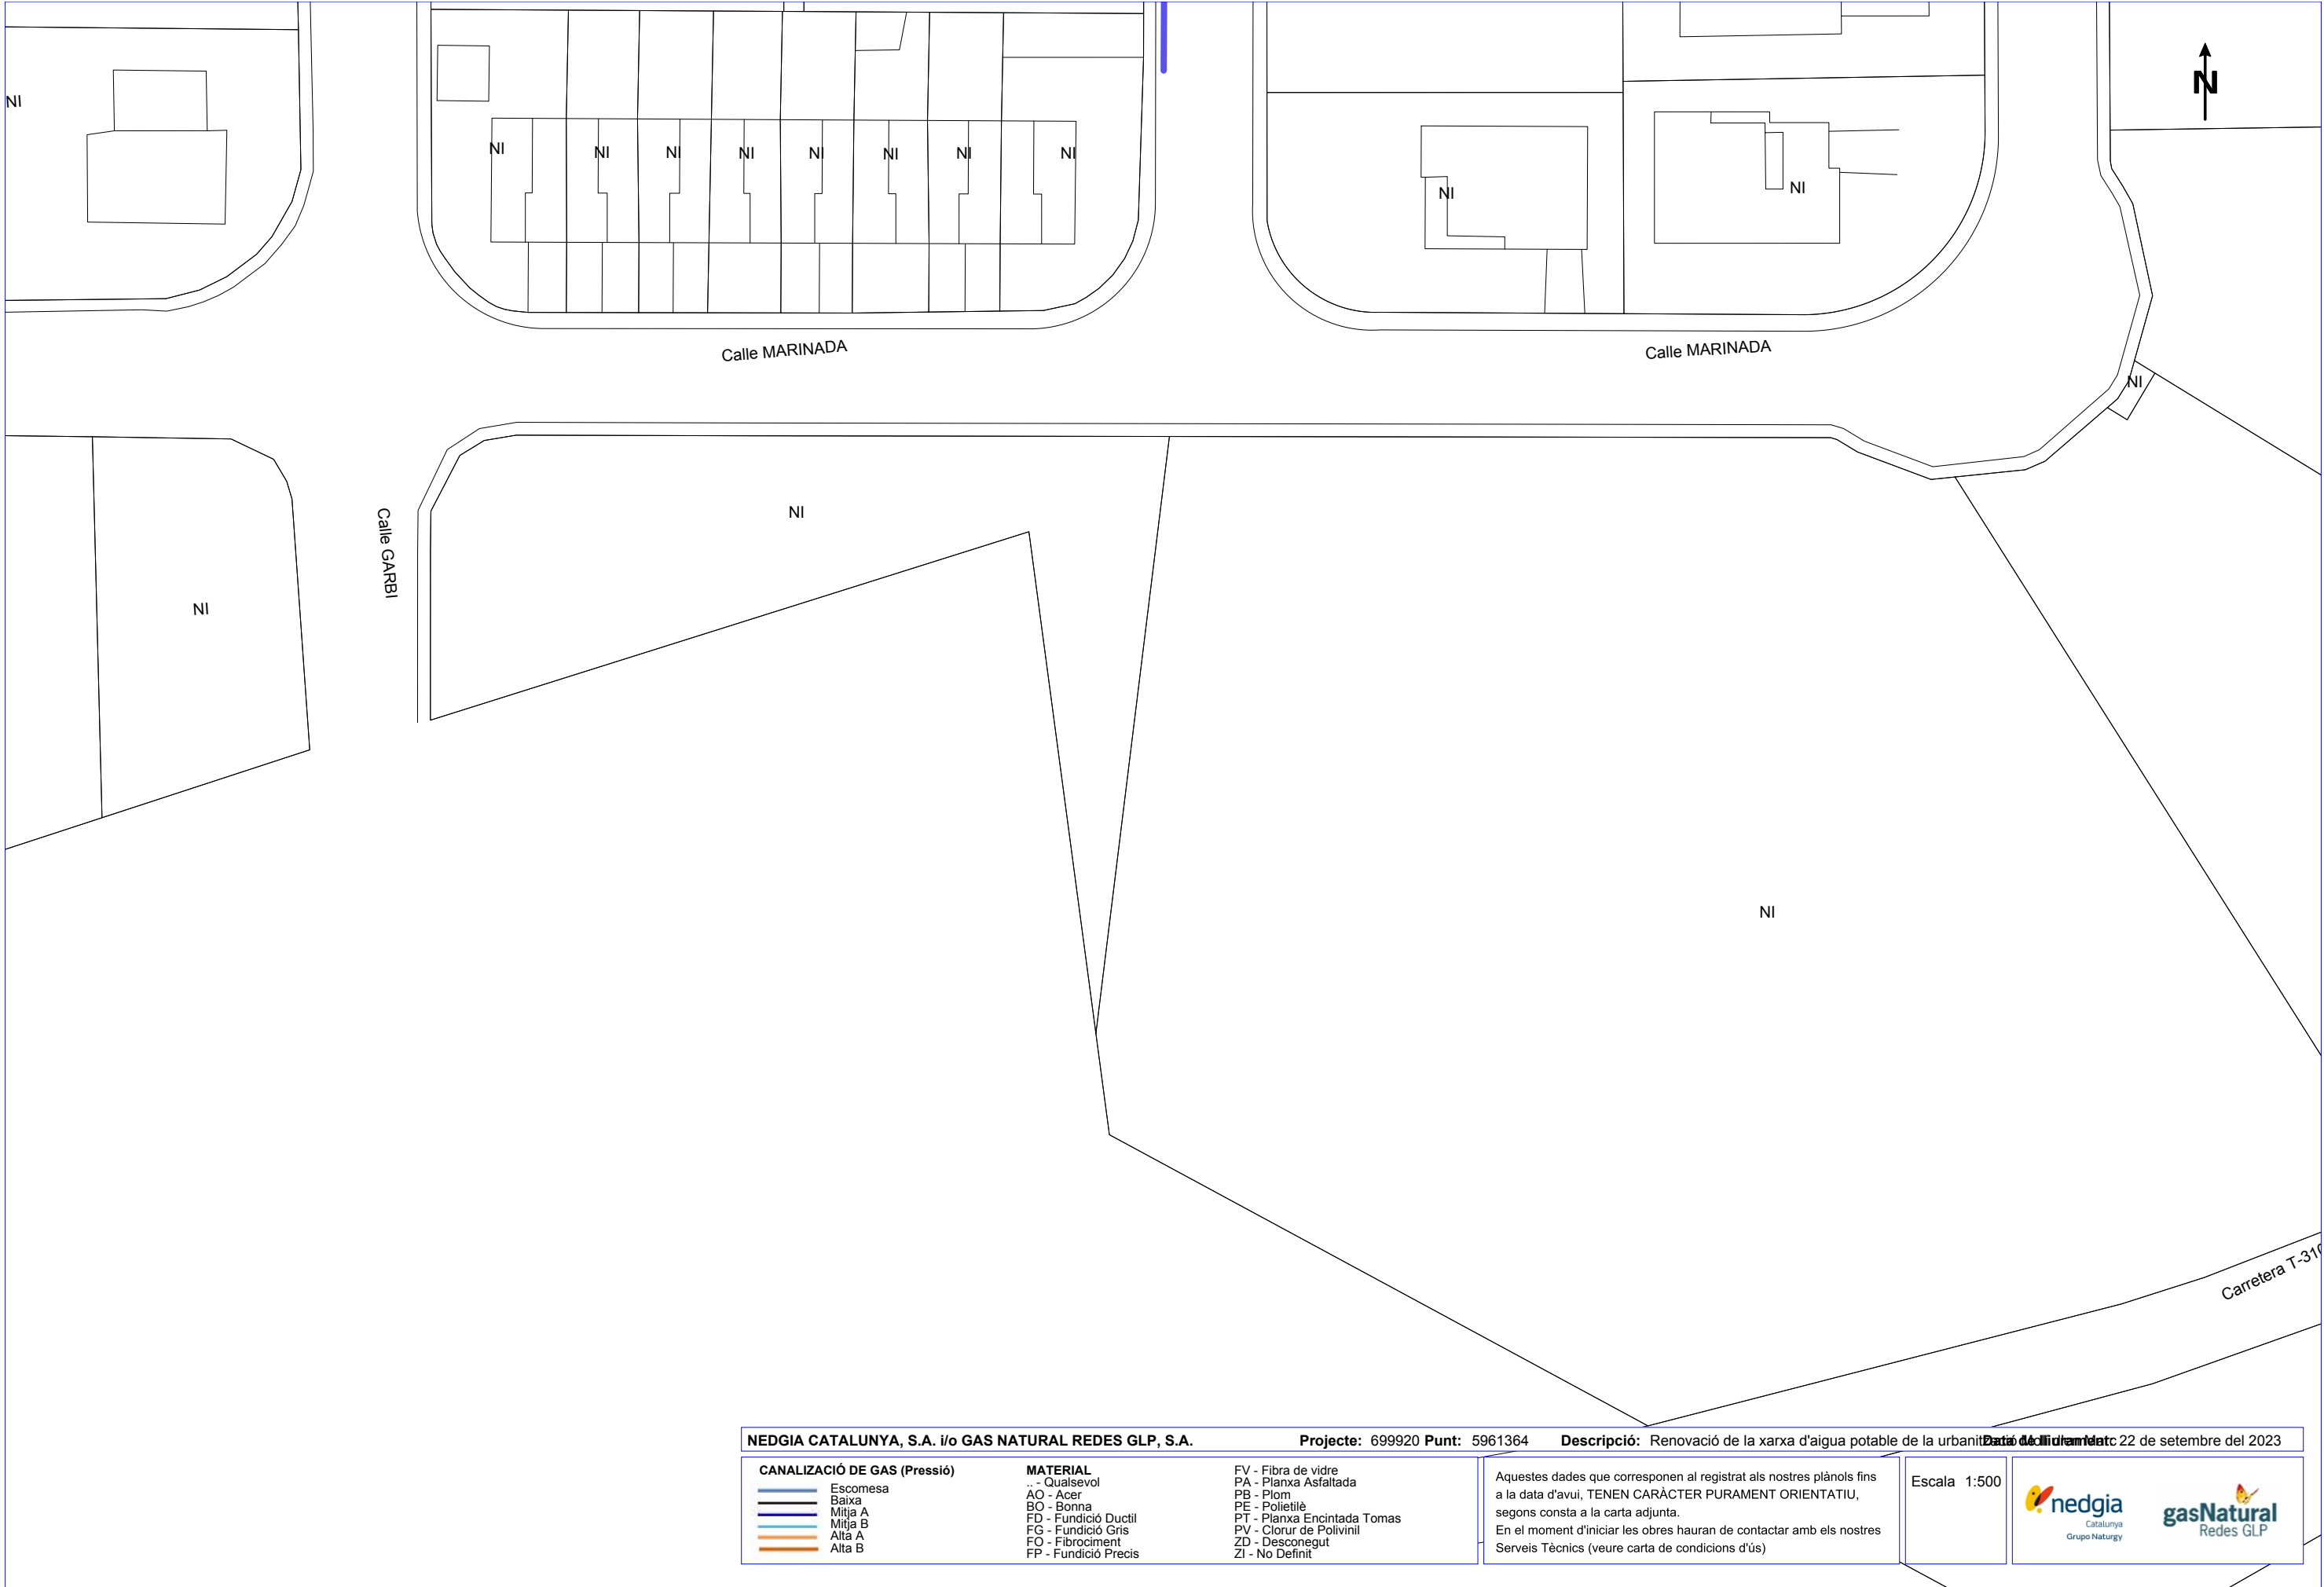

Aquest document és una còpia autèntica del document electrònic original custodiat per Ajuntament de Riudoms. Podeu verificar la seva autenticitat a través del servei de validació de la Seu Electrònica de l'Ens amb el CVE 7d898616f5b8457298a9e6617c39afd i data d'emissió 04/03/2024 a les 08:13:52

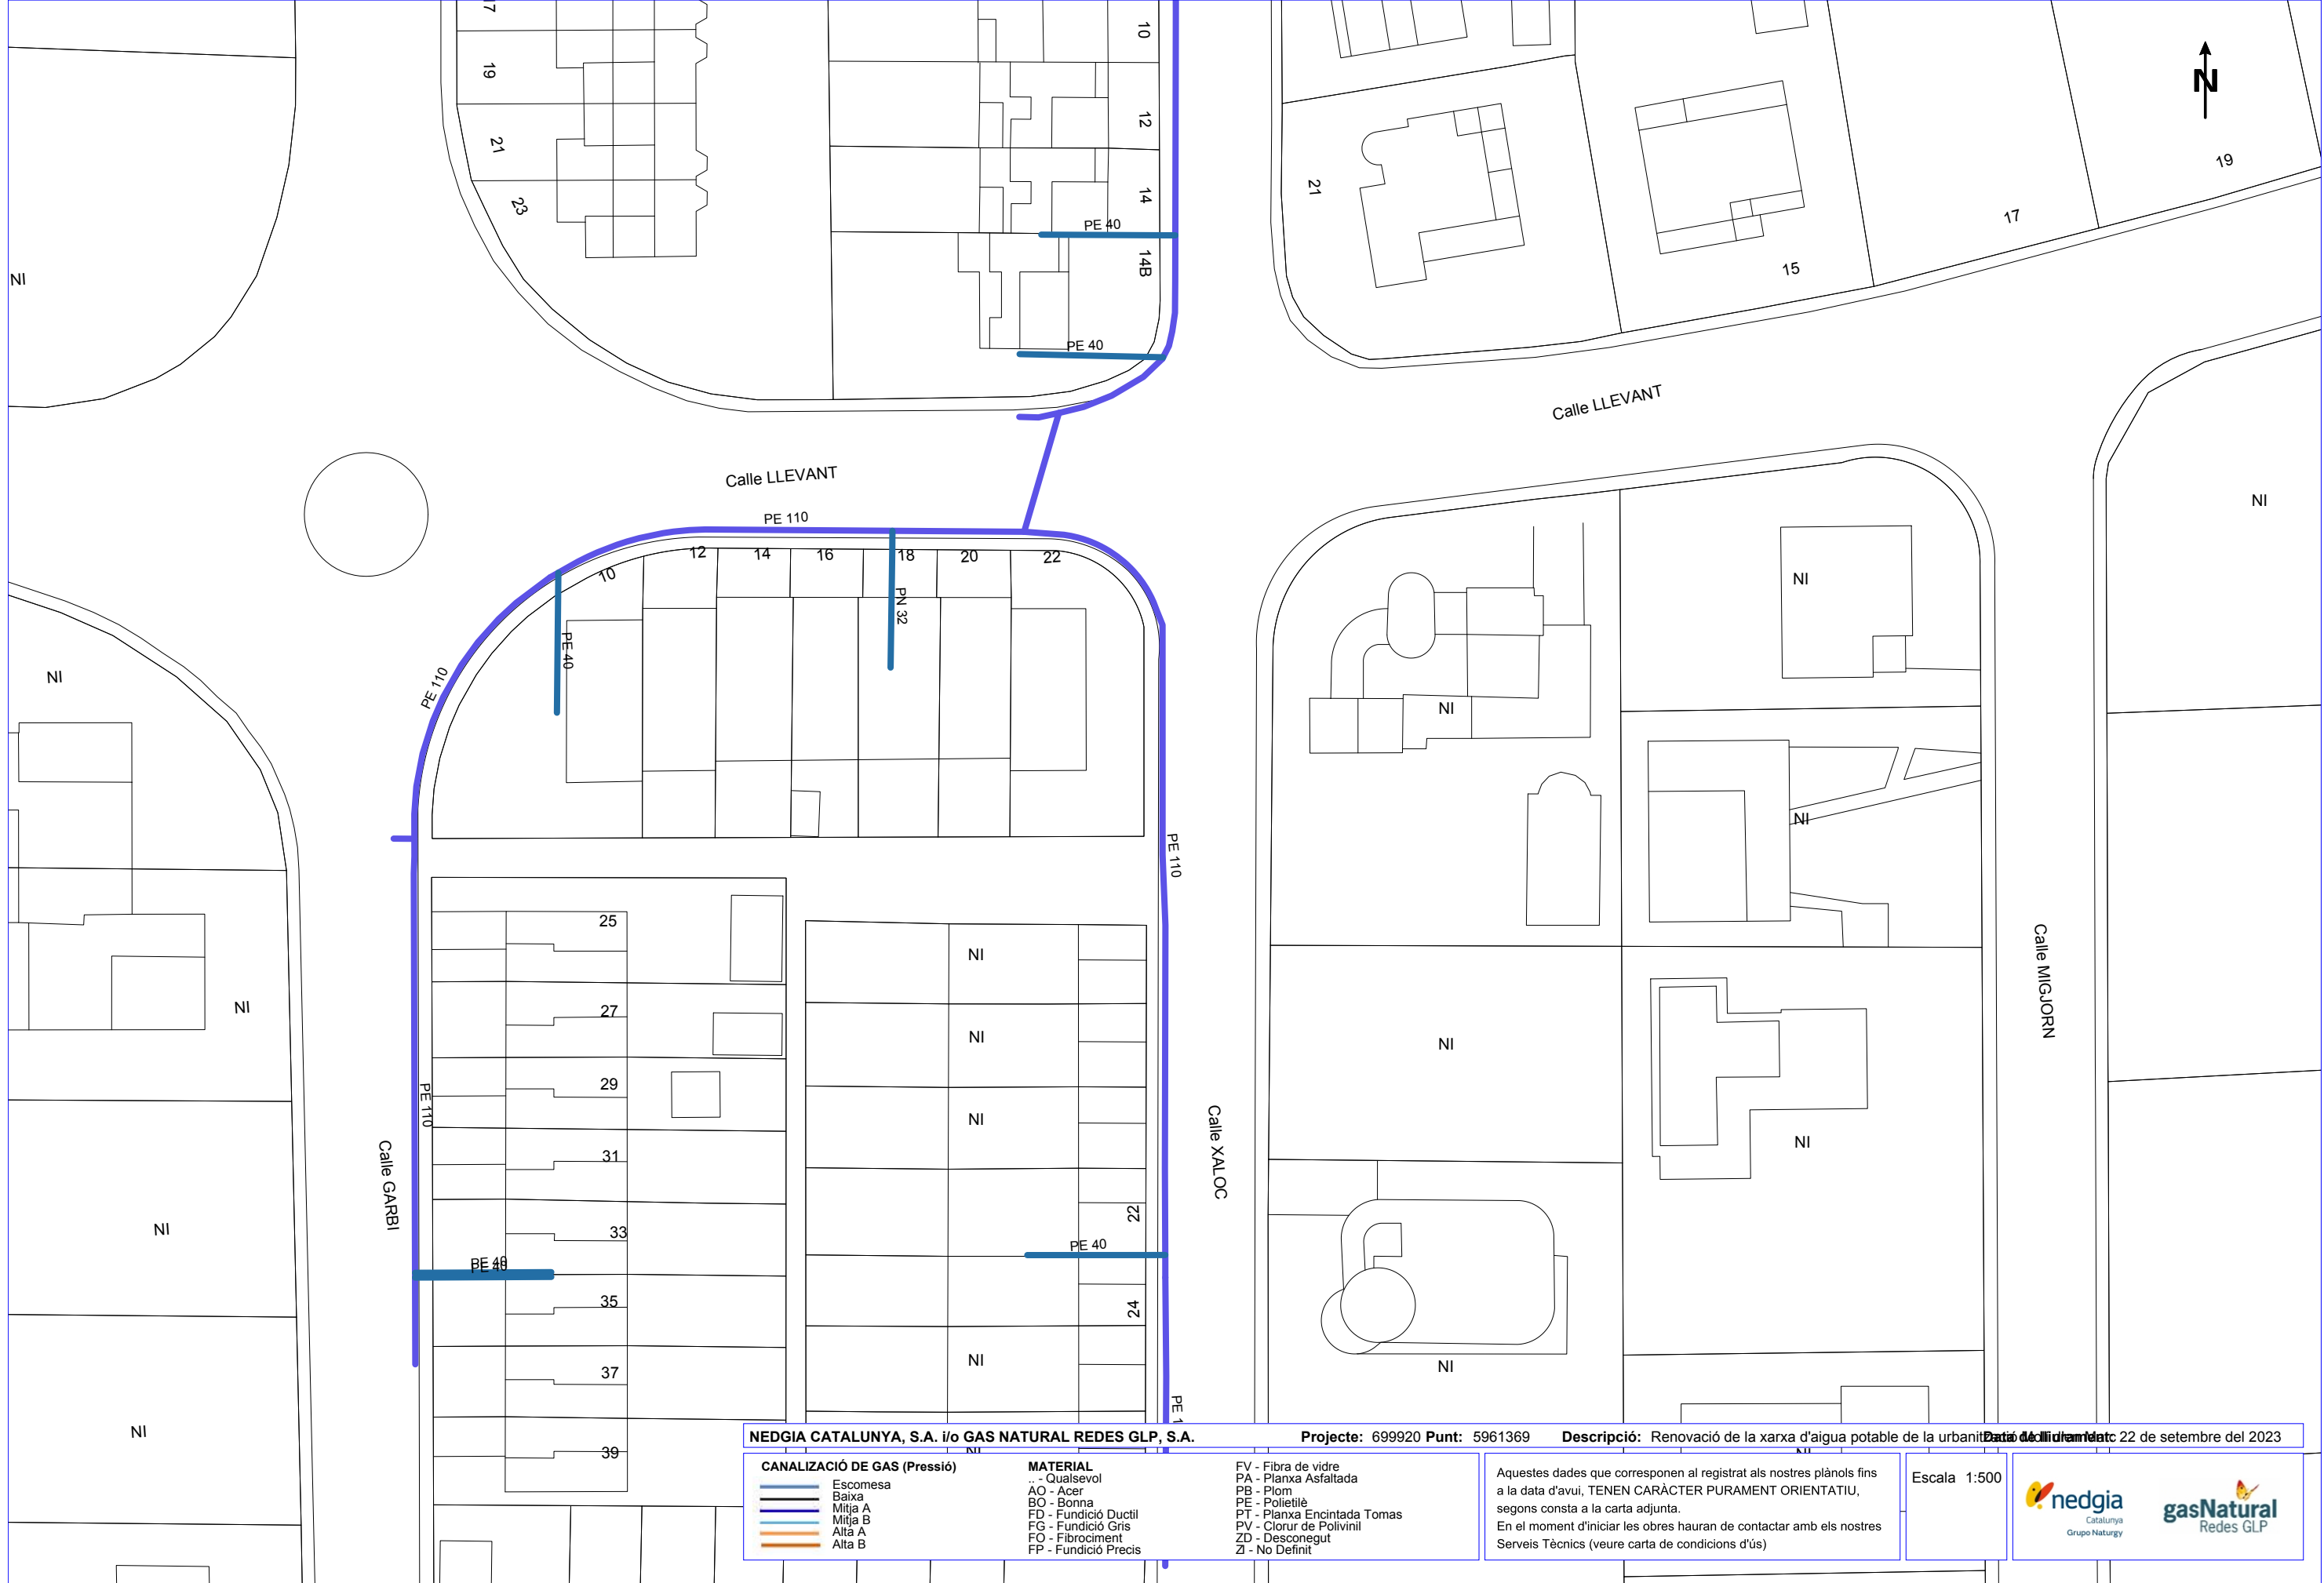

NEDGIA CATALUNYA, S.A. i/o GAS NATURAL REDES GLP, S.A.
Projecte: 699920
Punt: 5961369
Descripció: Renovació de la xarxa d'aigua potable de la urbanització de Riudoms.
Data de lliurament: 22 de setembre del 2023

CANALIZACIÓ DE GAS (Pressió) Escamesa Baixa Mitja A Mitja B Alta A Alta B	MATERIAL ... - Qualsevol AO - Acer BO - Bonna FD - Fundició Ductil FG - Fundició Gris FO - Fibrociment FP - Fundició Precis	FV - Fibra de vidre PA - Planxa Asfaltada PB - Plom PE - Polietilè PT - Planxa Encintada Tomas PV - Clorur de Polivinil ZD - Desconegut ZI - No Definit	Aquestes dades que corresponen al registrat als nostres plànols fins a la data d'avui, TENEN CARÀCTER PURAMENT ORIENTATIU, segons consta a la carta adjunta. En el moment d'iniciar les obres hauran de contactar amb els nostres Serveis Tècnics (veure carta de condicions d'ús)
--	---	--	---

Escala: 1:500

Coordenades del centre del plànol ETRS89 UTM 31 X: 336554.673 Y: 4555367.817

SIGNAT ELECTRÒNICAMENT PER:
ROSA GOMIS NOVELL - DNI ** (TCAT) el dia 26/09/2023 a les 15:37:51

Projecte: 699920 **Punt:** 5961371 **Descripció:** Renovació de la xarxa d'aigua potable de la urbanització de L'Albora **Data de l'última revisió:** 22 de setembre del 2023

ESCALA: 1:500

nedgia Catalunya Grupo Naturgy **gasNatural** Redes GLP

CANALIZACIÓ DE GAS (Pressió)

- Escomesa
- Baixa
- Mitja A
- Mitja B
- Alta A
- Alta B

MATERIAL


- .. - Qualsevol
- AO - Acer
- BO - Bonna
- FD - Fundició Ductil
- FG - Fundició Gris
- FO - Fibrociment
- FP - Fundició Precis
- FV - Fibra de vidre
- PA - Planxa Asfaltada
- PB - Plom
- PE - Polietilè
- PT - Planxa Encintada Tomas
- PV - Clorur de Polivinil
- ZD - Desconegut
- ZI - No Definit

Aquestes dades que corresponen al registrat als nostres plànols fins a la data d'avui, TENEN CARÀCTER PURAMENT ORIENTATIU, segons consta a la carta adjunta.

En el moment d'iniciar les obres hauran de contactar amb els nostres Serveis Tècnics (veure carta de condicions d'ús)

Coordenades del centre del plànol ETRS89 UTM 31 X: 336554.673 Y: 4555494.042

Aquest document és una còpia autèntica del document electrònic custodiat per Ajuntament de Riudoms. Podeu verificar la seva autenticitat a través del servei de validació de la Seu Electrònica de l'Ens amb el CVE 7b898616f5b8457298a9e69617c39afd i data d'emissió 04/03/2024 a les 08:13:52

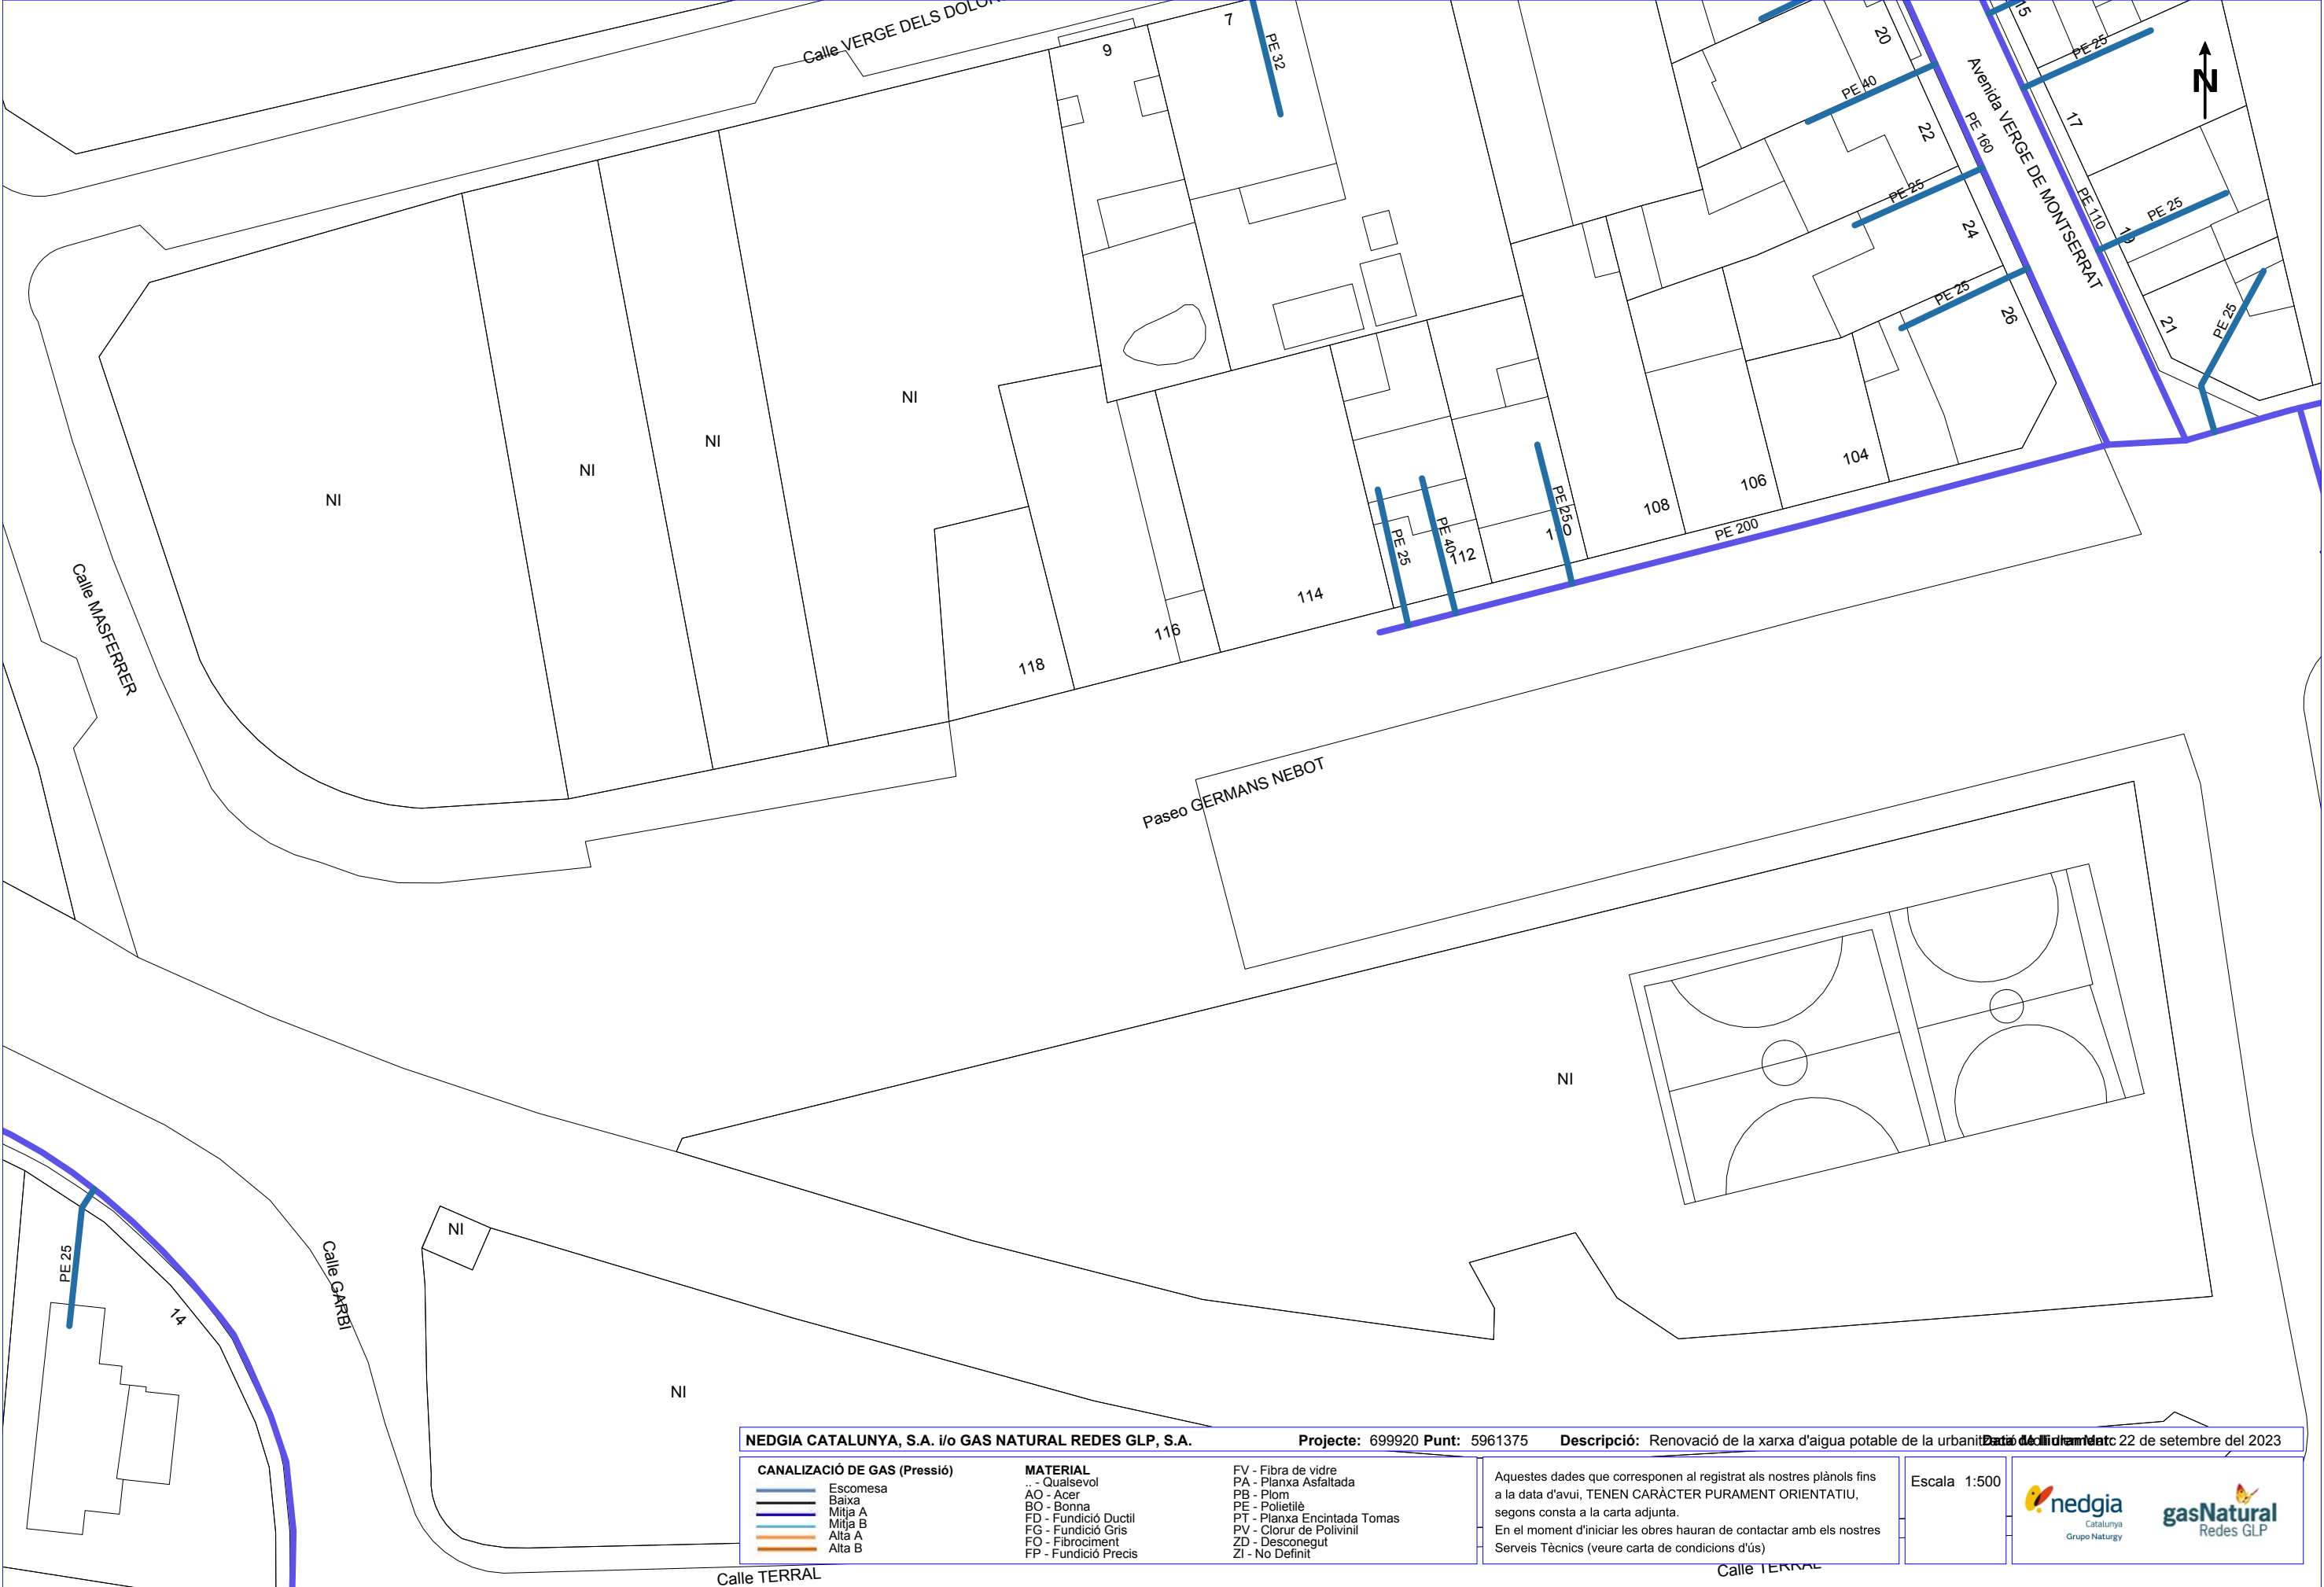

Condicionants Particulars Nedgia Catalunya, S.A.

És del nostre interès posar en el seu coneixement que les dades incloses en els nostres registres tenen caràcter orientatiu, reflectint la situació aproximada de les instal·lacions propietat de Nedgia Catalunya, S.A. i/o Gas Natural Redes GLP, S.A. (d'ara endavant NEDGIA) i corresponen al contingut dels nostres arxius fins al dia de la data, la qual cosa no pot ser interpretat com a garantia absoluta de respondre fidelment a la realitat de la ubicació de les instal·lacions grafiades.

En relació amb la sol·licitud número 699920, ja que la informació sol·licitada és aproximada, els comuniquem que a la zona que ens indiquen, no es disposa d'informació de xarxa existent actualment de NEDGIA, segons les dades registrades en els nostres arxius actualment.

No obstant això, per al seu coneixement i informació els adjuntem les condicions tècniques i legals a tenir en compte en els treballs a realitzar a les proximitats d'instal·lacions de gas.

- La informació reflexa la situació de les xarxes en el moment de la seva instal·lació. Aquesta informació pot haver variat des d'aleshores per actuacions de tercers a la zona, de manera que tant la posició de la xarxa, com les referències fixes poden haver estat alterades respecte allò reflectit als plànols. En conseqüència, per raons de seguretat es recomana realitzar els treballs d'excavació a mà a les immediacions de les xarxes de NEDGIA.
- **Si l'inici de l'execució material dels treballs objecte d'aquesta sol·licitud és posterior a tres mesos de la data actual, haurà de sol·licitar de nou els serveis existents per garantir el grau d'actualització de la informació.**
- L'enviament d'aquesta informació no suposa l'autorització ni conformitat per part de NEDGIA al projecte d'obra en curs, ni exonera a qui els executaran de les responsabilitats en què incorrin per danys i perjudicis a les nostres instal·lacions.
- A la zona sol·licitada poden existir instal·lacions de gas propietat de clients traçats dels quals no s'han inclòs en els plànols annexats.
- L'entitat sol·licitant comunicarà l' inici de les seves activitats a NEDGIA **almenys amb 72 hores d'antelació**, dirigint-se a Serveis Tècnics de la província corresponent, enviant a l'efecte l'escrit que s'annexa al final d'aquests condicionants. **És imprescindible esmentar en la mateixa la referència indicada a la sol·licitud de la informació a través de la plataforma d'Internet.** Les adreces d'enviament d'aquesta documentació és uinicio@nedgia.es
- Si fos necessari realitzar cales de recerca hauran de realitzar-se en presència de personal de NEDGIA
- **El Grup Naturgy ha pres la decisió d'introduir gradualment la canonada de polietilè PE 100 de color negre per a la distribució de gas.**

- o El tub de PE 100 negre s'identifica amb franges longitudinals grogues distribuïdes uniformement per tota la superfície del tub. D'aquesta manera es diferencia d'altres tubs negres utilitzats en altres serveis com ara la distribució d'aigua que utilitza PE 100 negre amb franges blaves.
- o Les franges longitudinals seran quatre (4) per a tots els diàmetres fins a 200 mm i sis i vuit (6-8) per a DN 250 i 315 mm, perquè, almenys una franja, sigui visible des de qualsevol angle un cop col·locat el tub a la rasa.
- o El tub de PE 100 negre amb bandes grogues té la mateixa instal·lació que el tub de PE 100 taronja:
 - La banda de senyalització se seguirà col·locant com sempre a una distància de 20-30cm per sobre de la generatriu superior de la conducció de gas.
 - Amb el tub PE 100 negre amb bandes grogues s'instal·laran les mateixes proteccions que les utilitzades amb el tub de PE 100 taronja en instal·lacions al costat d'altres serveis (aigua, llum... etc.)
- Els tubs i instal·lacions de gas no estan dissenyades per suportar sobrecàrrega de maquinària pesada, pel què si han de situar-se grues o circular vehicles sobre les mateixos que poguessin originar danys, haurà de posar-se aquesta circumstància en coneixement de NEDGIA amb objecte d'establir els passos necessaris degudament senyalitzats i protegits amb lloses de formigó xapes d'acer o similar.
- Queda prohibit l'abassegament de materials o equips sobre les canalitzacions de gas i les seves instal·lacions com arquetes, preses de potencial, respiradors, etc., garantint en tot moment l'accés a la canalització de gas a fi d'efectuar els treballs de manteniment i conservació adequats.
- En el cas d'ús d'explosius a menys de 300 m. de les canalitzacions de gas, el seu ús estarà limitat, d'acord a les condicions específiques que es fixin a aquest efecte. En tot cas, s'ha de comptar amb una autorització especial de l'òrgan territorial competent, basada en un estudi previ de vibracions que garanteixi que la velocitat de les partícules en l'emplaçament de la canonada no superi en cap moment els 30 mm/s.
- Sempre que per l'execució dels treballs les instal·lacions de gas afectades quedin al descobert, es comunicarà al responsable indicat de NEDGIA, procedint el contractista a protegir i suportar l'entubament de gas d'acord a les indicacions d'aquest. Aquesta circumstància es mantindrà el temps mínim imprescindible i les canalitzacions es taparan en presència de tècnics de NEDGIA.
- Els trams al descobert d'entubament d'acer, es protegiran amb manta antirroca per evitar desperfectes en el recobriment i, si per qualsevol circumstància, es produís algun dany al mateix, serà reparat abans d'enterrar la canalització. En cas contrari es pot originar un punt de corrosió accelerat que desembocaria en una perforació de l'entubament.
- Els tubs d'acer al carboni estan protegides contra la corrosió mitjançant un revestiment aïllant i un sistema elèctric de protecció catòdica. Pel correcte funcionament d'aquesta protecció és de vital importància la integritat d'aquest revestiment. Es comunicarà a NEDGIA qualsevol dany que es detectés al mateix.

- En el cas de tubs d'acer s'instal·laran una o diverses caixes de presa de potencial (a facilitar per NEDGIA) d'acord a les indicacions dels tècnics de NEDGIA, a amb objecte de mesurar i calibrar la possible influència de la Protecció Catòdica als gasoductes i a l'inrevés.
- En el cas de que s'efectuïn compactacions, sempre es contactarà amb el personal de Servei Tècnic designat per NEDGIA d'aquesta zona perquè els proporcionï la normativa adequada per dur a terme aquesta actuació, assegurant que aquesta es realitzarà de forma que la transmissió de vibracions als tubs de gas no superi els 30 mm per segon.
- L'Empresa que executi treballs a les proximitats de les instal·lacions de NEDGIA haurà d'estar en possessió dels plànols de les instal·lacions existents a la zona.
- Haurà de comunicar-se a NEDGIA l'aparició de qualsevol registre o accessori complementari de la instal·lació de gas, identificat com a tal, o que presumiblement es cregui que pugui formar part d'ella, sempre que no estigui definit als plànols de serveis subministrats.

En aquest sentit s'indica que en les proximitats de les canonades de gas poden existir altres canalitzacions complementàries destinades a la transmissió de dades, per la qual cosa hauran d'extremar les precaucions quan es realitzin treballs en els seus voltants.

- Si els treballs a realitzar afecten tapes de registres, vàlvules, respiradors o tapes d'accés a instal·lacions serà necessari restituir a la nova cota de rasant, deixant les instal·lacions afectades lliures de materials d'obra.
- En el supòsit de patir danys a les seves instal·lacions, NEDGIA es reserva el dret a emprendre les accions legals que consideri oportunes, així com reclamar les indemnitzacions corresponents.
- Tots els danys a persones i instal·lacions que poguessin produir-se com a conseqüència de les obres, seran per compte i risc del promotor o executor de les mateixes, fins i tot els derivats d'un eventual tall de subministrament de gas.
- A fi de garantir la seguretat de les persones i de les instal·lacions, quan les obres a realitzar siguin canalitzacions (elèctriques, aigua, comunicacions, etc.), es tindrà en compte l'exigència de distàncies mínimes de separació en paral·lelismes i encreuaments entre serveis d'acord a la reglamentació vigent i s'ha de comprovar, mitjançant el codi de colors, la pressió de la xarxa propera a la seva actuació. S'adjunta taula resum:

DISTANCIA	RANGO	CRUCE	PARALELISMO
MÍNIMA	MOP < 5 bar	0,2 m	0,2 m
	MOP >= 5 bar ^(*)	0,2 m	0,4 m
RECOMANADA	MOP < 5 bar	0,6 m	0,4 m
	MOP >= 5 bar ^(*)	0,8 m	0,6 ⁽¹⁾ m

(1) 2,5 m en zona semiurbana i 5 m en zona rural.

(*) Per P> 16 bar y distància <10 metres es necessari consultar condicions a Distribuidora.

En el cas que no puguin mantenir-se les distàncies mínimes indicades cal informar a NEDGIA, per adoptar les mesures de protecció que es considerin convenients d'acord amb la següent puntualització:

- o Contigua a la zona de servitud permanent existeix una zona de seguretat, definida en la Norma UNE 60.305.83, que s'estén fins 2,5, 5 ó 10 metres a cada costat de l'eix de la canalització, en la qual l'execució de les excavacions o obres poden representar un canvi en les condicions de seguretat de la mateixa i en la qual no es donen les limitacions ni es prohibeixen les obres incloses com prohibides en la zona de servitud de pas, sempre que s'informi prèviament al titular de la instal·lació, per l'adopció de les accions oportunes que evitin els riscos potencials per a la canalització.
- Els treballs en proximitat s'efectuaran amb mitjans manuals quedant prohibit per raons de seguretat la utilització de mitjans mecànics, les precaucions s'intensificaran a 0,40 m sobre la cota estimada al tub o davant l'aparició de la malla o banda groga de senyalització, permetent-se, exclusivament l'ús de martell mecànic de mà per al trencament del paviment.
- Les obres de túnels, buidat de terrenys, perforació dirigida, etc., que poden afectar el tub per sota o lateralment requeriran especial atenció.
- Per donar compliment a la legislació vigent en matèria de prevenció de riscos laborals, els informem dels riscos de les instal·lacions:
 - o A l'objecte de donar compliment a allò estable el RD 171/2004 sobre coordinació de activitats empresarials, i per garantir la seguretat dels seus treballadors, NEDGIA informa a l'empresa sol·licitant que les instal·lacions representades als plànols adjunts es troben en règim normal d'explotació, és a dir, AMB gas a pressió.
 - o Es prohibeix fer foc o fer servir elements que produeixin espurnes en els voltants de les instal·lacions de gas.
 - o En el cas que es detecti una fuga o es percebi olor de gas, s'han de suspendre immediatament tot tipus de treballs en l'entorn de la instal·lació i avisar immediatament al Centre de Control d'Atenció d'Urgències de NEDGIA, comunicant aquesta circumstància.
 - o El sol·licitant queda obligat a adoptar les mesures preventives que siguin necessàries d'acord amb els condicionants d'instal·lació esmentats anteriorment i aquelles altres que poguessin ser necessàries en funció dels riscos de l'activitat a desenvolupar. Així mateix queda obligat a transmetre les mesures preventives derivades del paràgraf anterior als seus treballadors o tercers que pugui contractar.
 - o A l'execució dels treballs que realitzi haurà de respectar allò disposat el RD 1627/1997 Disposicions Mímines de Seguretat i Salut en Obres de Construcció.
 - o A aquesta informació de riscos no es contemplan els riscos derivats del treball a realitzar pels treballadors de l'empresa sol·licitant o per les seves empreses de contracta, sent responsabilitat d'aquesta o de les seves empreses de contracta l'avaluació dels mateixos i l'adopció de les mesures preventives que siguin necessàries.

- o Si per això fos necessari disposar de més informació sobre les instal·lacions, preguem ens ho sol·licitin per escrit i amb anterioritat a l' inici dels treballs.
- o Posem a la seva disposició el telèfon del **CCAU** (Centre de Control d'Atenció d'Urgències) de NEDGIA perquè comuniquin immediatament qualsevol incidència que pugui suposar risc: **900.750.750 (24 hores durant tots els dies de l'any).**

AQUESTES INSTRUCCIONS ESTARAN DISPONIBLES PERMANENTMENT EN EL LLOC DE TREBALL.

MODIFICACIÓ DE INSTAL·LACIONS I CONDICIONANTS TÈCNICS

Si fos necessari modificar l'emplaçament de les nostres instal·lacions cal que, prèviament a l'inici de las obres, es faci per escrit la corresponent sol·licitud de desviament indicant com a referència el nº de sol·licitud de informació, a fi de procedir a la signatura de l'acord corresponent i efectuar el pagament de la quantitat establerta. Les sol·licituds s'han d'adreçar a la següent direcció:

OFICINA TÉCNICA

Plaça del Gas, 1. Edificio C Planta 1.

08003. BARCELONA.

O bé a l'adreça de correu electrònic: SSPPgasTramitaciones@leangridsservices.com

Així mateix, ens posem a la seva disposició per estudiar els Condicionants Tècnics, específics a la seva tipologia d'obra, o les solucions possibles per minimitzar les interferències entre les obres a executar i les instal·lacions de gas existents a la zona.

Per a això, cal que es posi en contacte amb aquesta Unitat i que ens facilitin la seva documentació (plànols, detalls, memòries, etc.) de l'obra a realitzar en les proximitats de la xarxa de NEDGIA.

Nedgia Catalunya, S.A.

Gas Natural Redes GLP, S.A.

NOTIFICACIÓ D'INICI D'OBRA QUE AFECTA CANALITZACIÓ DE GAS

Ntra.Ref^a: (especifiqui inexcusablement la referència indicada a la sol·licitud d'informació realitzada a través de la Plataforma web)

DESTINATARI: Empresa Distribuïdora / Serveis Tècnics:

Adreça:.....

Tel:.....

Fax:.....

- Raó Social de l' empresa
executora de les obres :

- Domicili de l' empresa
executora de les obres :

- Lloc de les obres :

- Denominació de l' obra:

- Objecte de l' obra:.....

- Data d' inici d' execució d' obres:

- Duració prevista de les obres:

- Nom del Cap d' Obra:

- Telèfon de contacte amb el Cap d' Obra:

- Observacions:.....

Acceptant respectar les obligacions i normes facilitades per Nedgia Catalunya, S.A. i Gas Natural Redes GLP, S.A. i utilitzar-les adequadament per a evitar danys a les instal·lacions de distribució de gas durant els treballs que es desenvolupin a les seves immediacions (R.D. 919/2006).

(Lloc i data) a..... de de

Empresa Constructora
P.P.

Sgt. (Indiqueu nom i cognoms)

INTRODUCCIÓ DE LA CANONADA DE POLIETILÈ DE COLOR NEGRE

A la cartografia disponible a la web d'informació de serveis existents (eWise), les xarxes de distribució de NEDGIA, s'identificarà la canonada de Polietilè de color negre amb un codi diferent a fi de facilitar la seva identificació prèvia abans de l'inici de l'obra:

Codi PN: Canonada de Polietilè Negre instal·lada


Codi PE: Canonada de Polietilè Taronja / Groc instal·lat




El Grup Naturgy ha pres la decisió d'introduir gradualment la canonada de polietilè PE 100 de color negre per a la distribució de gas.

- o El tub de PE 100 negre s'identifica amb franges longitudinals grogues distribuïdes uniformement per tota la superfície del tub. D'aquesta manera es diferencia d'altres tubs negres utilitzats en altres serveis com ara la distribució d'aigua que utilitza PE 100 negre amb franges blaves.
- o Les franges longitudinals seran quatre (4) per a tots els diàmetres fins a 200 mm i sis i vuit (6-8) per a DN 250 i 315 mm, perquè, almenys una franja, sigui visible des de qualsevol angle un cop col·locat el tub a la rasa.
- o El tub de PE 100 negre amb bandes grogues té la mateixa instal·lació que el tub de PE 100 taronja:
 - La banda de senyalització se seguirà col·locant com sempre a una distància de 20-30 cm per sobre de la generatriu superior de la conducció de gas.
 - Amb el tub PE 100 negre amb bandes grogues s'instal·laran les mateixes proteccions que les utilitzades amb el tub de PE 100 taronja en instal·lacions al costat d'altres serveis (aigua, llum... etc.)

Exemple de visualització:

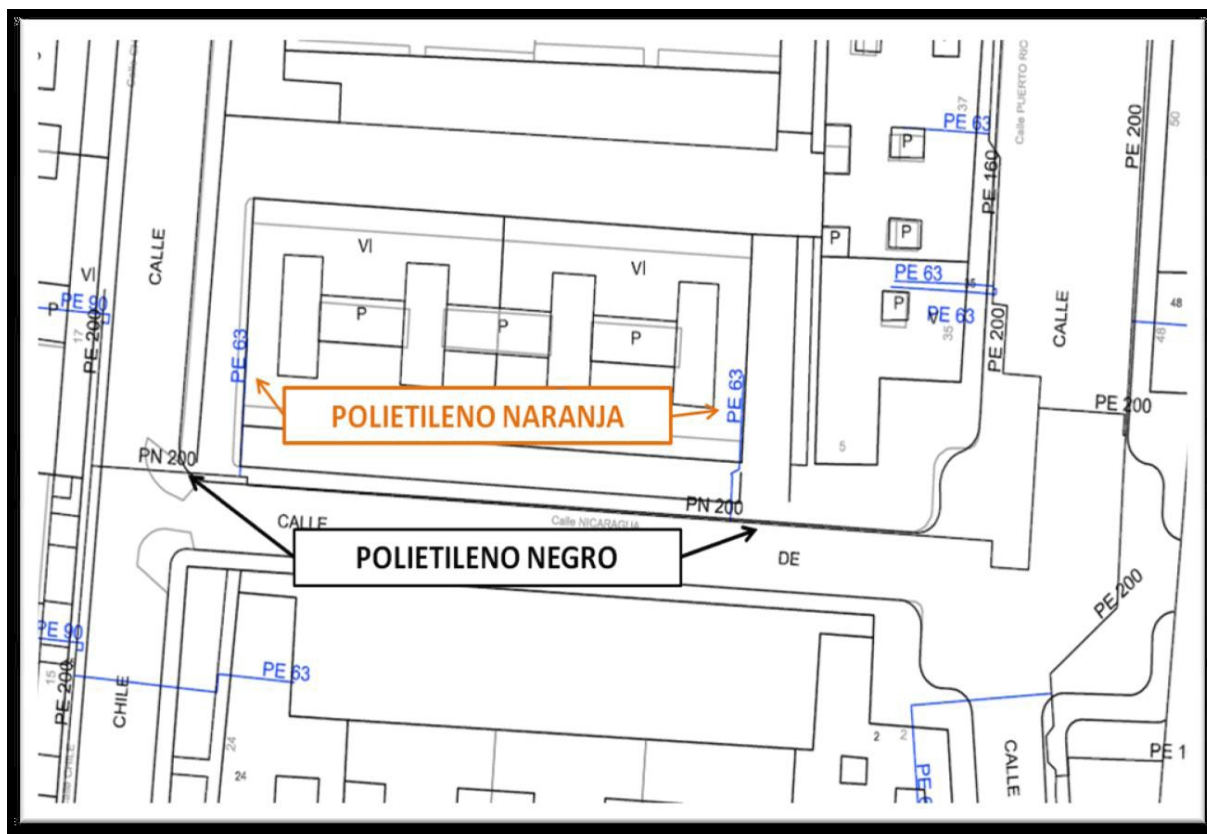


Aquest document és una còpia autèntica del document electrònic custodiat per Ajuntament de Riudoms. Podeu verificar la seva autenticitat a través del servei de validació de la Seu Electrònica de l'Ens amb el CVE 7b898616f5b8457298a9e69617c39afd i data d'emissió 04/03/2024 a les 08:13:52

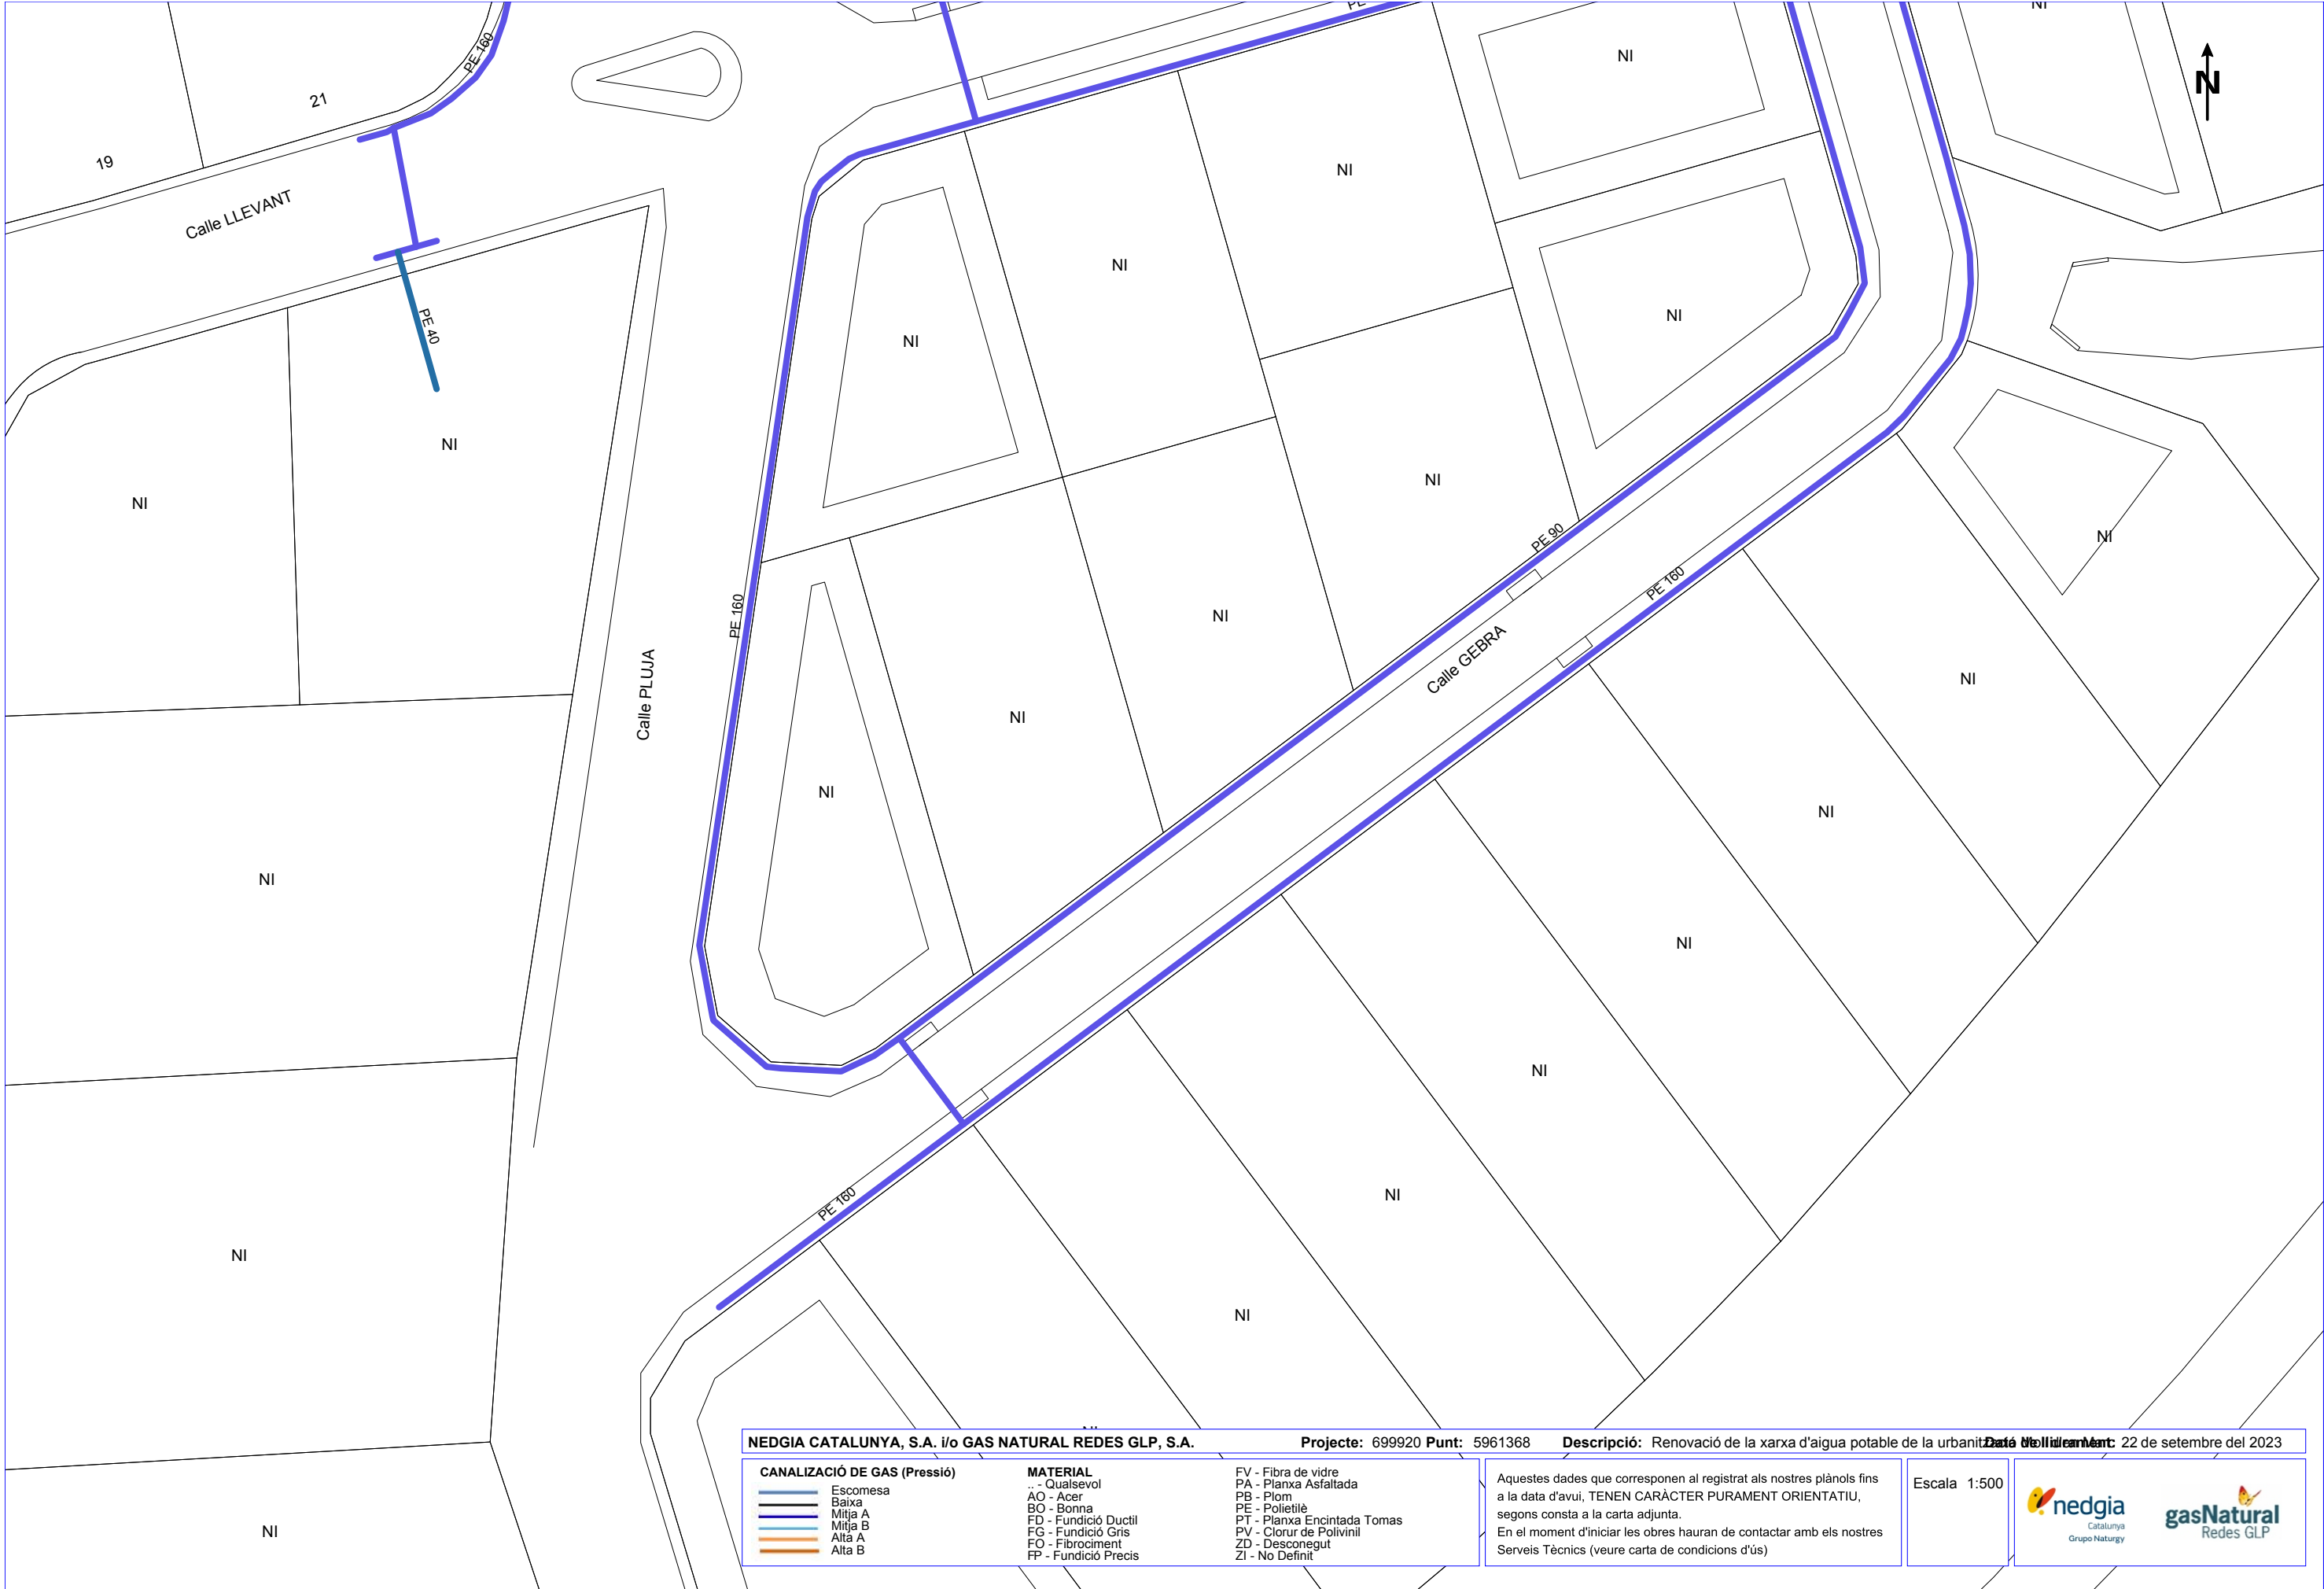

Aquest document és una còpia autèntica del document electrònic original custodiat per Ajuntament de Riudoms. Podeu verificar la seva autenticitat a través del servei de validació de la Seu Electrònica de l'Ens amb el CVE 7d898616f5b8457298a9e69617c39afd i data d'emissió 04/03/2024 a les 08:13:52



Aquest document és una còpia autèntica del document electrònic custodiat per Ajuntament de Riudoms. Podeu verificar la seva autenticitat a través del servei de validació de la Seu Electrònica de l'Ens amb el CVE 7b898616f5b8457298a9e69617c39afd i data d'emissió 04/03/2024 a les 08:13:52

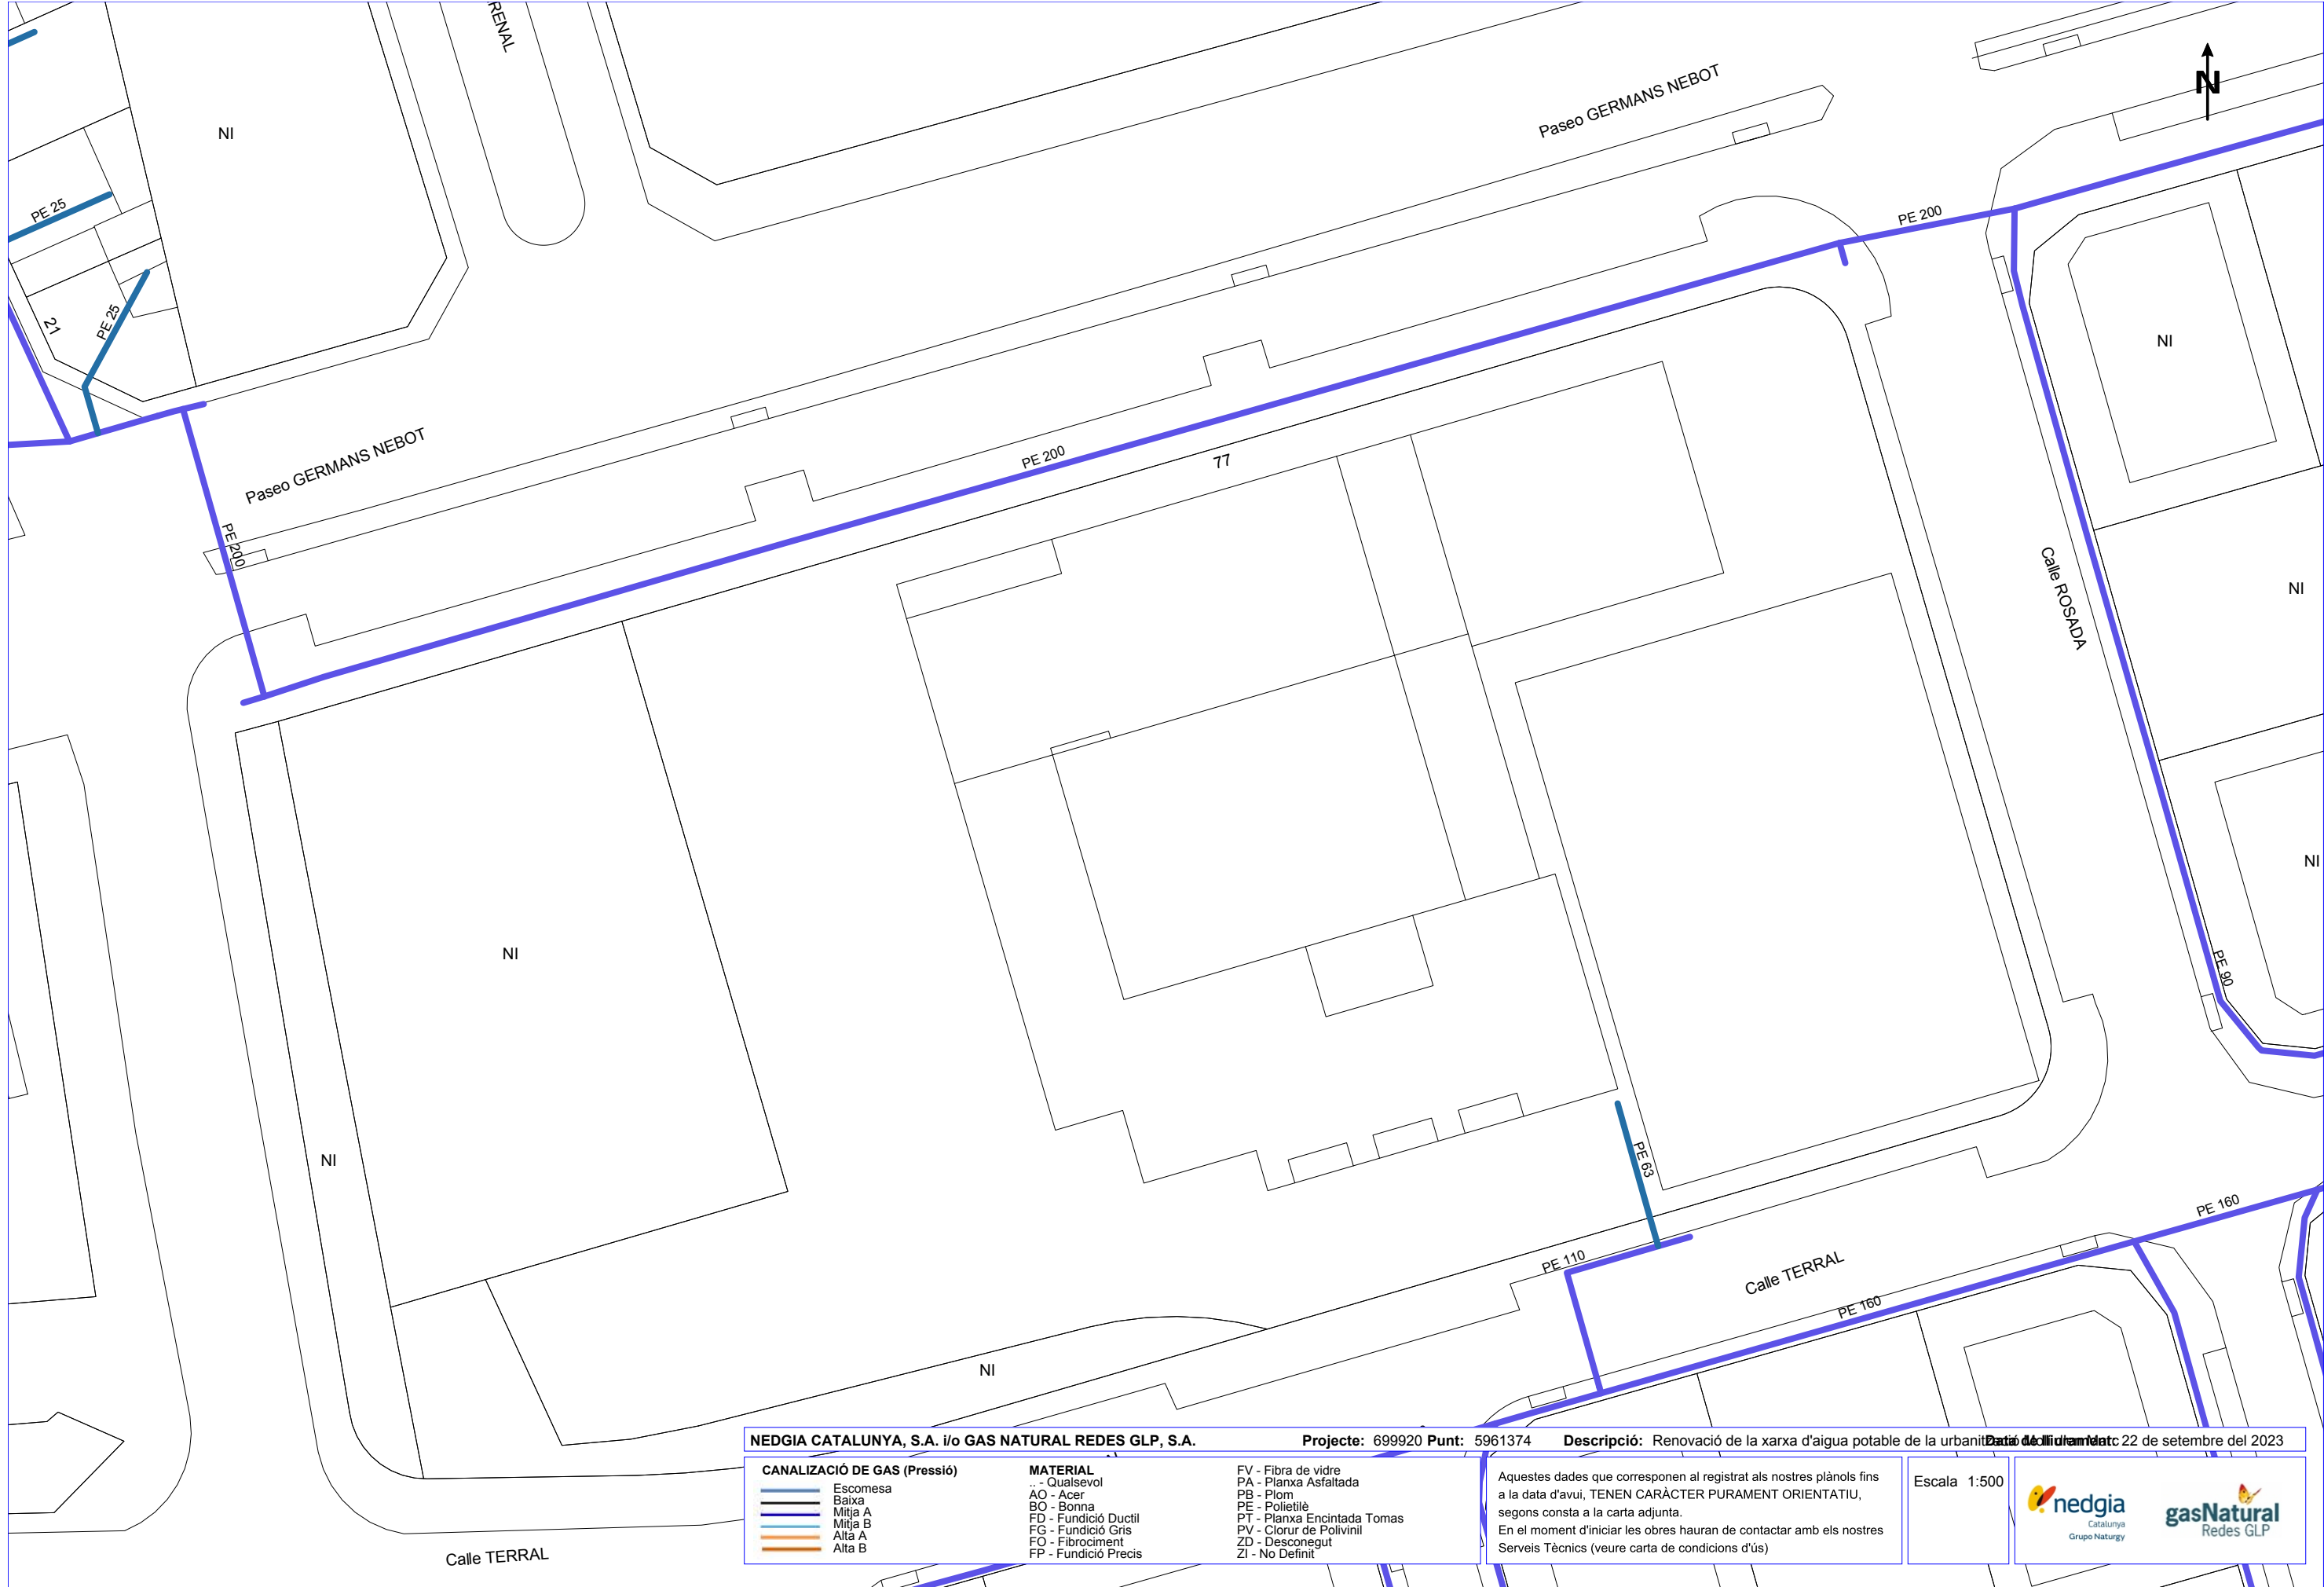

Coordenades del centre del plànol ETRS89 UTM 31 X: 336733.173 Y: 4555620.267

SIGNAT ELECTRÒNICAMENT PER:
ROSA GOMIS NOVELL - DNI ** (TCAT) el dia 26/09/2023 a les 15:37:51

Referència/S:**Referència/N:** 699920-17772784**Data:** 22/09/2023**Assumpte:** **Registre de Serveis**

Benvolguts senyors,

Ens complau remetre'ls la informació sol·licitada referent a l'obra situada a:

P_(336376.173/4555620.267)**Projecte: 699920**

Coordenades: 336376.173,4555620.267

CONDICIONANTS TÈCNICS PARTICULARS DE LA INFRAESTRUCTURA DE TELEFÓNICA DE ESPAÑA

La informació aportada és confidencial i d'ús exclusiu per al qual se sol·licita, sent responsabilitat del sol·licitant l'ús indegut d'aquesta.

L'enviament d'aquesta informació no suposa l'autorització ni conformitat per part de Telefónica de España al projecte d'obra relacionat ni exonera als qui l'executessin de les responsabilitats en què incorrin per danys i perjudicis a les nostres instal·lacions.

INFORMACIÓ SOBRE PLÀNOLS

La situació de la infraestructura reflectida en plànols té caràcter **orientatiu**, per la qual cosa la localització real de les nostres instal·lacions pot diferir ja que els diferents elements de la xarxa estan sotmesos a constants modificacions que poden no estar recollides en la informació gràfica subministrada.

Per aquest motiu, les infraestructures subterrànies es reflecteixen sense coordenades geogràfiques ni acotacions de distància a elements del domini públic i qualsevol interpretació basada exclusivament en distàncies escalables pot resultar errònia.

Els plans contenen únicament informació d'infraestructura canalitzada. No s'aporta informació sobre els cables telefònics.

Si l'inici d'execució material dels treballs objecte d'aquesta sol·licitud és posterior a tres mesos de la data d'obtenció a través de la plataforma digital, haurà de sol·licitar de nou els serveis existents per a garantir l'actualització de la informació.

Si en alguna zona es tingués constància que poguessin existir xarxes telefòniques per la presència d'elements visibles d'aquestes xarxes (per exemple: tapes d'arquetes, tapes de Cambres de Registre, sortides de cable a façana, etc.) fins i tot si aquesta infraestructura no es trobi reflectida en plànols, el procediment adequat per a determinar la seva ubicació exacta seria la realització de cales.

Adicionalment, si fos necessari descobrir o creuar en algun punt la infraestructura telefònica existent, els treballs hauran de realitzar-se sempre amb mitjans exclusivament manuals, quedant expressament prohibit l'ús de mitjans mecànics com ara retroexcavadores o similars.

Quan sigui necessària la senyalització dels cables sobre el terreny, poden sol·licitar-lo a Telefónica de España sempre amb una antelació mínima de 48 hores telefonant al 900 111 002 i quan la locució sol·liciti el número de telèfon en avaria tornar a marcar 900 111 002 perquè la crida sigui atesa per un agent. En aquesta crida s'ha d'indicar explícitament que sol·liciten generar un butlletí de senyalització.

En cas de realitzar-se labors de reforç del ferm o pavimentació que afectés els registres existents (tapes d'arquetes) les citades tapes hauran de ser col·locades a la mateixa rasant final de la nova pavimentació, i els marcs d'aquestes tapes es consolidaran mitjançant formigó d'alta resistència en tota la seva superfície de suport, evitant en tot moment buits que permetin l'enfonsament o flexió d'aquest marc. Per motius de seguretat, els citats registres han de quedar lliures de qualsevol obstacle que impedeixi la seva obertura per personal autoritzat.

Els elements exteriors de la instal·lació telefònica que resultin afectats per les obres seran reinstal·lats pel contractista adjudicatari de l'obra i a les seves expenses.

En tot cas es respectarà la normativa vigent pel que fa a encreuaments i paral·lelismes amb altres instal·lacions respectant les distàncies reglamentàries en relació amb el prisma de formigó, així com les proteccions a col·locar en cas de necessitat.

En el cas de paral·lelisme, s'evitarà mitjançant una capa separadora el contacte directe entre el formigó de la nova canalització amb el formigó de l'existent i en el cas d'encreuament, la nova canalització haurà de discórrer per sota de l'existent.

DESCOBERTS DE CANALITZACIONS

Sempre que per l'execució dels treballs les instal·lacions de Telefónica quedin al descobert, s'asseguraran les parets de la rasa mitjançant estribat, i es prendran les mesures oportunes que garanteixin la no deformabilitat i defensa contra cops del prisma de formigó. Si per alguna circumstància es produïssin danys en aquest, serà reparat abans d'enterrar la canalització.

En fer el traçat de la rasa es posarà especial cura a evitar en la mesura del possible la trobada amb canalitzacions de Telefónica

La reposició de la canalització descoberta haurà de contemplar la instal·lació d'una banda senyalitzadora en tot l'ample/llarg de la canalització, situada sobre el material granular tot un, convenientment compactat, i cobert amb una placa de formigó d'almenys 30 cm de gruix, previ a l'enllosat o pavimentat. Els tubs i estructures que quedin al descobert se suportaran segons normativa tècnica.

En cas d'Avaries i Emergències relacionades amb la xarxa de Telefónica de España, s'ha de telefonar al 900 111 002 i quan la locució sol·liciti el número de telèfon en avaria tornar a marcar 900 111 002 perquè la crida sigui atesa per un agent.

COMUNICACIÓ DE PROJECTES DE SERVEIS AFECTATS

Quan sigui necessari comunicar projectes de Serveis Afectats a Telefónica, haurà de remetre correu electrònic a VARIACIONES_PLANTA_EXTERIOR@TELEFONICA.COM adjuntant la documentació rellevant en format **.PDF** o facilitant en el propi correu electrònic l'enllaç des del qual descarregar el referit projecte, evitant l'enviament de documentació en paper i CDs/Dvds.

SOL·LICITUD DE MODIFICACIÓ DEL TRAÇAT D'INSTAL·LACIONS TELEFÒNIQUES

És imprescindible que el sol·licitant de la modificació del traçat d'instal·lacions telefòniques sigui el promotor de

les obres o en defecte d'això, l'empresa adjudicatària de les obres, i en aquest cas haurà d'aportar el contracte signat amb el promotor que justifiqui l'adjudicació del projecte que requereix modificar el traçat de les instal·lacions telefòniques. Telefónica de España no gestionarà cap petició que provingui d'un altre sol·licitant.

Si per a la correcta execució de les obres fos necessari modificar el traçat de les instal·lacions telefòniques, s'haurà de realitzar amb caràcter previ a l'inici de les obres i preferiblement en la fase de redacció del projecte, la corresponent sol·licitud de modificació del traçat d'instal·lacions telefòniques enviant correu electrònic a VARIACIONES_PLANTA_EXTERIOR@TELEFONICA.COM adjuntant la següent documentació:

- Sol·licitud per escrit degudament emplenada i signada pel promotor de l'obra
- Plans del projecte en els quals es reflecteixi la solució proposada per a modificar el traçat de les instal·lacions telefòniques propietat de Telefónica de España
- Número de sol·licitud proporcionat per la plataforma que facilita la informació i cartografia digital dels serveis afectats.

Les obres necessàries per a modificar el traçat de les instal·lacions telefòniques hauran de consensuar-se amb Telefónica de España realitzant la interlocució a través de l'esmentat correu electrònic i es prendrà com a punt de partida la solució proposada pel promotor o empresa contractista adjudicatària.

AVÍS SOBRE CONFIDENCIALIDAT: La informació continguda en aquest document té caràcter confidencial i és propietat de TELEFÓNICA DE ESPAÑA, S.A.U. En conseqüència no està permesa la seva divulgació, comunicació a tercers o reproducció total o parcial per qualsevol mitjà, ja sigui mecànic o electrònic, incloent aquesta prohibició la traducció, ús d'il·lustracions o plans, microfilmació, enviament per xarxes o emmagatzematge en bases de dades o fitxers en qualsevol format, sense autorització expressa de TELEFÓNICA DE ESPAÑA, S.A.U. TELEFÓNICA DE ESPAÑA, S.A.U. es reserva l'ús d'actuacions legals en cas d'incompliment.

Referència/S:**Referència/N:** 699920-17772785**Data:** 22/09/2023**Assumpte:** **Registre de Serveis**

Benvolguts senyors,

Ens complau remetre'ls la informació sol·licitada referent a l'obra situada a:

P_(336554.673/4555241.592)**Projecte: 699920**

Coordenades: 336554.673,4555241.592

CONDICIONANTS TÈCNICS PARTICULARS DE LA INFRAESTRUCTURA DE TELEFÓNICA DE ESPAÑA

La informació aportada és confidencial i d'ús exclusiu per al qual se sol·licita, sent responsabilitat del sol·licitant l'ús indegut d'aquesta.

L'enviament d'aquesta informació no suposa l'autorització ni conformitat per part de Telefónica de España al projecte d'obra relacionat ni exonera als qui l'executessin de les responsabilitats en què incorrin per danys i perjudicis a les nostres instal·lacions.

INFORMACIÓ SOBRE PLÀNOLS

La situació de la infraestructura reflectida en plànols té caràcter **orientatiu**, per la qual cosa la localització real de les nostres instal·lacions pot diferir ja que els diferents elements de la xarxa estan sotmesos a constants modificacions que poden no estar recollides en la informació gràfica subministrada.

Per aquest motiu, les infraestructures subterrànies es reflecteixen sense coordenades geogràfiques ni acotacions de distància a elements del domini públic i qualsevol interpretació basada exclusivament en distàncies escalables pot resultar errònia.

Els plans contenen únicament informació d'infraestructura canalitzada. No s'aporta informació sobre els cables telefònics.

Si l'inici d'execució material dels treballs objecte d'aquesta sol·licitud és posterior a tres mesos de la data d'obtenció a través de la plataforma digital, haurà de sol·licitar de nou els serveis existents per a garantir l'actualització de la informació.

Si en alguna zona es tingués constància que poguessin existir xarxes telefòniques per la presència d'elements visibles d'aquestes xarxes (per exemple: tapes d'arquetes, tapes de Cambres de Registre, sortides de cable a façana, etc.) fins i tot si aquesta infraestructura no es trobi reflectida en plànols, el procediment adequat per a determinar la seva ubicació exacta seria la realització de cales.

Adicionalment, si fos necessari descobrir o creuar en algun punt la infraestructura telefònica existent, els treballs hauran de realitzar-se sempre amb mitjans exclusivament manuals, quedant expressament prohibit l'ús de mitjans mecànics com ara retroexcavadores o similars.

Quan sigui necessària la senyalització dels cables sobre el terreny, poden sol·licitar-lo a Telefónica de España sempre amb una antelació mínima de 48 hores telefonant al 900 111 002 i quan la locució sol·liciti el número de telèfon en avaria tornar a marcar 900 111 002 perquè la crida sigui atesa per un agent. En aquesta crida s'ha d'indicar explícitament que sol·liciten generar un butlletí de senyalització.

En cas de realitzar-se labors de reforç del ferm o pavimentació que afectés els registres existents (tapes d'arquetes) les citades tapes hauran de ser col·locades a la mateixa rasant final de la nova pavimentació, i els marcs d'aquestes tapes es consolidaran mitjançant formigó d'alta resistència en tota la seva superfície de suport, evitant en tot moment buits que permetin l'enfonsament o flexió d'aquest marc. Per motius de seguretat, els citats registres han de quedar lliures de qualsevol obstacle que impedeixi la seva obertura per personal autoritzat.

Els elements exteriors de la instal·lació telefònica que resultin afectats per les obres seran reinstal·lats pel contractista adjudicatari de l'obra i a les seves expenses.

En tot cas es respectarà la normativa vigent pel que fa a encreuaments i paral·lelismes amb altres instal·lacions respectant les distàncies reglamentàries en relació amb el prisma de formigó, així com les proteccions a col·locar en cas de necessitat.

En el cas de paral·lelisme, s'evitarà mitjançant una capa separadora el contacte directe entre el formigó de la nova canalització amb el formigó de l'existent i en el cas d'encreuament, la nova canalització haurà de discórrer per sota de l'existent.

DESCOBERTS DE CANALITZACIONS

Sempre que per l'execució dels treballs les instal·lacions de Telefónica quedin al descobert, s'asseguraran les parets de la rasa mitjançant estribat, i es prendran les mesures oportunes que garanteixin la no deformabilitat i defensa contra cops del prisma de formigó. Si per alguna circumstància es produïssin danys en aquest, serà reparat abans d'enterrar la canalització.

En fer el traçat de la rasa es posarà especial cura a evitar en la mesura del possible la trobada amb canalitzacions de Telefónica

La reposició de la canalització descoberta haurà de contemplar la instal·lació d'una banda senyalitzadora en tot l'ample/llarg de la canalització, situada sobre el material granular tot un, convenientment compactat, i cobert amb una placa de formigó d'almenys 30 cm de gruix, previ a l'enllosat o pavimentat. Els tubs i estructures que quedin al descobert se suportaran segons normativa tècnica.

En cas d'Avaries i Emergències relacionades amb la xarxa de Telefónica de España, s'ha de telefonar al 900 111 002 i quan la locució sol·liciti el número de telèfon en avaria tornar a marcar 900 111 002 perquè la crida sigui atesa per un agent.

COMUNICACIÓ DE PROJECTES DE SERVEIS AFECTATS

Quan sigui necessari comunicar projectes de Serveis Afectats a Telefónica, haurà de remetre correu electrònic a VARIACIONES_PLANTA_EXTERIOR@TELEFONICA.COM adjuntant la documentació rellevant en format **.PDF** o facilitant en el propi correu electrònic l'enllaç des del qual descarregar el referit projecte, evitant l'enviament de documentació en paper i CDs/Dvds.

SOL·LICITUD DE MODIFICACIÓ DEL TRAÇAT D'INSTAL·LACIONS TELEFÒNIQUES

És imprescindible que el sol·licitant de la modificació del traçat d'instal·lacions telefòniques sigui el promotor de

les obres o en defecte d'això, l'empresa adjudicatària de les obres, i en aquest cas haurà d'aportar el contracte signat amb el promotor que justifiqui l'adjudicació del projecte que requereix modificar el traçat de les instal·lacions telefòniques. Telefónica de España no gestionarà cap petició que provingui d'un altre sol·licitant.

Si per a la correcta execució de les obres fos necessari modificar el traçat de les instal·lacions telefòniques, s'haurà de realitzar amb caràcter previ a l'inici de les obres i preferiblement en la fase de redacció del projecte, la corresponent sol·licitud de modificació del traçat d'instal·lacions telefòniques enviant correu electrònic a VARIACIONES_PLANTA_EXTERIOR@TELEFONICA.COM adjuntant la següent documentació:

- Sol·licitud per escrit degudament emplenada i signada pel promotor de l'obra
- Plans del projecte en els quals es reflecteixi la solució proposada per a modificar el traçat de les instal·lacions telefòniques propietat de Telefónica de España
- Número de sol·licitud proporcionat per la plataforma que facilita la informació i cartografia digital dels serveis afectats.

Les obres necessàries per a modificar el traçat de les instal·lacions telefòniques hauran de consensuar-se amb Telefónica de España realitzant la interlocució a través de l'esmentat correu electrònic i es prendrà com a punt de partida la solució proposada pel promotor o empresa contractista adjudicatària.

AVÍS SOBRE CONFIDENCIALIDAT: La informació continguda en aquest document té caràcter confidencial i és propietat de TELEFÓNICA DE ESPAÑA, S.A.U. En conseqüència no està permesa la seva divulgació, comunicació a tercers o reproducció total o parcial per qualsevol mitjà, ja sigui mecànic o electrònic, incloent aquesta prohibició la traducció, ús d'il·lustracions o plans, microfilmació, enviament per xarxes o emmagatzematge en bases de dades o fitxers en qualsevol format, sense autorització expressa de TELEFÓNICA DE ESPAÑA, S.A.U. TELEFÓNICA DE ESPAÑA, S.A.U. es reserva l'ús d'actuacions legals en cas d'incompliment.

Referència/S:**Referència/N:** 699920-17772786**Data:** 22/09/2023**Assumpte:** **Registre de Serveis**

Benvolguts senyors,

Ens complau remetre'ls la informació sol·licitada referent a l'obra situada a:

P_(336554.673/4555367.817)**Projecte: 699920**

Coordenades: 336554.673,4555367.817

CONDICIONANTS TÈCNICS PARTICULARS DE LA INFRAESTRUCTURA DE TELEFÓNICA DE ESPAÑA

La informació aportada és confidencial i d'ús exclusiu per al qual se sol·licita, sent responsabilitat del sol·licitant l'ús indegut d'aquesta.

L'enviament d'aquesta informació no suposa l'autorització ni conformitat per part de Telefónica de España al projecte d'obra relacionat ni exonera als qui l'executessin de les responsabilitats en què incorrin per danys i perjudicis a les nostres instal·lacions.

INFORMACIÓ SOBRE PLÀNOLS

La situació de la infraestructura reflectida en plànols té caràcter **orientatiu**, per la qual cosa la localització real de les nostres instal·lacions pot diferir ja que els diferents elements de la xarxa estan sotmesos a constants modificacions que poden no estar recollides en la informació gràfica subministrada.

Per aquest motiu, les infraestructures subterrànies es reflecteixen sense coordenades geogràfiques ni acotacions de distància a elements del domini públic i qualsevol interpretació basada exclusivament en distàncies escalables pot resultar errònia.

Els plans contenen únicament informació d'infraestructura canalitzada. No s'aporta informació sobre els cables telefònics.

Si l'inici d'execució material dels treballs objecte d'aquesta sol·licitud és posterior a tres mesos de la data d'obtenció a través de la plataforma digital, haurà de sol·licitar de nou els serveis existents per a garantir l'actualització de la informació.

Si en alguna zona es tingués constància que poguessin existir xarxes telefòniques per la presència d'elements visibles d'aquestes xarxes (per exemple: tapes d'arquetes, tapes de Cambres de Registre, sortides de cable a façana, etc.) fins i tot si aquesta infraestructura no es trobi reflectida en plànols, el procediment adequat per a determinar la seva ubicació exacta seria la realització de cales.

Adicionalment, si fos necessari descobrir o creuar en algun punt la infraestructura telefònica existent, els treballs hauran de realitzar-se sempre amb mitjans exclusivament manuals, quedant expressament prohibit l'ús de mitjans mecànics com ara retroexcavadores o similars.

Quan sigui necessària la senyalització dels cables sobre el terreny, poden sol·licitar-lo a Telefónica de España sempre amb una antelació mínima de 48 hores telefonant al 900 111 002 i quan la locució sol·liciti el número de telèfon en avaria tornar a marcar 900 111 002 perquè la crida sigui atesa per un agent. En aquesta crida s'ha d'indicar explícitament que sol·liciten generar un butlletí de senyalització.

En cas de realitzar-se labors de reforç del ferm o pavimentació que afectés els registres existents (tapes d'arquetes) les citades tapes hauran de ser col·locades a la mateixa rasant final de la nova pavimentació, i els marcs d'aquestes tapes es consolidaran mitjançant formigó d'alta resistència en tota la seva superfície de suport, evitant en tot moment buits que permetin l'enfonsament o flexió d'aquest marc. Per motius de seguretat, els citats registres han de quedar lliures de qualsevol obstacle que impedeixi la seva obertura per personal autoritzat.

Els elements exteriors de la instal·lació telefònica que resultin afectats per les obres seran reinstal·lats pel contractista adjudicatari de l'obra i a les seves expenses.

En tot cas es respectarà la normativa vigent pel que fa a encreuaments i paral·lelismes amb altres instal·lacions respectant les distàncies reglamentàries en relació amb el prisma de formigó, així com les proteccions a col·locar en cas de necessitat.

En el cas de paral·lelisme, s'evitarà mitjançant una capa separadora el contacte directe entre el formigó de la nova canalització amb el formigó de l'existent i en el cas d'encreuament, la nova canalització haurà de discórrer per sota de l'existent.

DESCOBERTS DE CANALITZACIONS

Sempre que per l'execució dels treballs les instal·lacions de Telefónica quedin al descobert, s'asseguraran les parets de la rasa mitjançant estribat, i es prendran les mesures oportunes que garanteixin la no deformabilitat i defensa contra cops del prisma de formigó. Si per alguna circumstància es produïssin danys en aquest, serà reparat abans d'enterrar la canalització.

En fer el traçat de la rasa es posarà especial cura a evitar en la mesura del possible la trobada amb canalitzacions de Telefónica

La reposició de la canalització descoberta haurà de contemplar la instal·lació d'una banda senyalitzadora en tot l'ample/llarg de la canalització, situada sobre el material granular tot un, convenientment compactat, i cobert amb una placa de formigó d'almenys 30 cm de gruix, previ a l'enllosat o pavimentat. Els tubs i estructures que quedin al descobert se suportaran segons normativa tècnica.

En cas d'Avaries i Emergències relacionades amb la xarxa de Telefónica de España, s'ha de telefonar al 900 111 002 i quan la locució sol·liciti el número de telèfon en avaria tornar a marcar 900 111 002 perquè la crida sigui atesa per un agent.

COMUNICACIÓ DE PROJECTES DE SERVEIS AFECTATS

Quan sigui necessari comunicar projectes de Serveis Afectats a Telefónica, haurà de remetre correu electrònic a VARIACIONES_PLANTA_EXTERIOR@TELEFONICA.COM adjuntant la documentació rellevant en format **.PDF** o facilitant en el propi correu electrònic l'enllaç des del qual descarregar el referit projecte, evitant l'enviament de documentació en paper i CDs/Dvds.

SOL·LICITUD DE MODIFICACIÓ DEL TRAÇAT D'INSTAL·LACIONS TELEFÒNIQUES

És imprescindible que el sol·licitant de la modificació del traçat d'instal·lacions telefòniques sigui el promotor de

les obres o en defecte d'això, l'empresa adjudicatària de les obres, i en aquest cas haurà d'aportar el contracte signat amb el promotor que justifiqui l'adjudicació del projecte que requereix modificar el traçat de les instal·lacions telefòniques. Telefónica de España no gestionarà cap petició que provingui d'un altre sol·licitant.

Si per a la correcta execució de les obres fos necessari modificar el traçat de les instal·lacions telefòniques, s'haurà de realitzar amb caràcter previ a l'inici de les obres i preferiblement en la fase de redacció del projecte, la corresponent sol·licitud de modificació del traçat d'instal·lacions telefòniques enviant correu electrònic a VARIACIONES_PLANTA_EXTERIOR@TELEFONICA.COM adjuntant la següent documentació:

- Sol·licitud per escrit degudament emplenada i signada pel promotor de l'obra
- Plans del projecte en els quals es reflecteixi la solució proposada per a modificar el traçat de les instal·lacions telefòniques propietat de Telefónica de España
- Número de sol·licitud proporcionat per la plataforma que facilita la informació i cartografia digital dels serveis afectats.

Les obres necessàries per a modificar el traçat de les instal·lacions telefòniques hauran de consensuar-se amb Telefónica de España realitzant la interlocució a través de l'esmentat correu electrònic i es prendrà com a punt de partida la solució proposada pel promotor o empresa contractista adjudicatària.

AVÍS SOBRE CONFIDENCIALIDAT: La informació continguda en aquest document té caràcter confidencial i és propietat de TELEFÓNICA DE ESPAÑA, S.A.U. En conseqüència no està permesa la seva divulgació, comunicació a tercers o reproducció total o parcial per qualsevol mitjà, ja sigui mecànic o electrònic, incloent aquesta prohibició la traducció, ús d'il·lustracions o plans, microfilmació, enviament per xarxes o emmagatzematge en bases de dades o fitxers en qualsevol format, sense autorització expressa de TELEFÓNICA DE ESPAÑA, S.A.U. TELEFÓNICA DE ESPAÑA, S.A.U. es reserva l'ús d'actuacions legals en cas d'incompliment.

Referència/S:**Referència/N:** 699920-17772788**Data:** 22/09/2023**Assumpte:** **Registre de Serveis**

Benvolguts senyors,

Ens complau remetre'ls la informació sol·licitada referent a l'obra situada a:

P_(336554.673/4555620.267)**Projecte: 699920**

Coordenades: 336554.673,4555620.267

CONDICIONANTS TÈCNICS PARTICULARS DE LA INFRAESTRUCTURA DE TELEFÓNICA DE ESPAÑA

La informació aportada és confidencial i d'ús exclusiu per al qual se sol·licita, sent responsabilitat del sol·licitant l'ús indegut d'aquesta.

L'enviament d'aquesta informació no suposa l'autorització ni conformitat per part de Telefónica de España al projecte d'obra relacionat ni exonera als qui l'executessin de les responsabilitats en què incorrin per danys i perjudicis a les nostres instal·lacions.

INFORMACIÓ SOBRE PLÀNOLS

La situació de la infraestructura reflectida en plànols té caràcter **orientatiu**, per la qual cosa la localització real de les nostres instal·lacions pot diferir ja que els diferents elements de la xarxa estan sotmesos a constants modificacions que poden no estar recollides en la informació gràfica subministrada.

Per aquest motiu, les infraestructures subterrànies es reflecteixen sense coordenades geogràfiques ni acotacions de distància a elements del domini públic i qualsevol interpretació basada exclusivament en distàncies escalables pot resultar errònia.

Els plans contenen únicament informació d'infraestructura canalitzada. No s'aporta informació sobre els cables telefònics.

Si l'inici d'execució material dels treballs objecte d'aquesta sol·licitud és posterior a tres mesos de la data d'obtenció a través de la plataforma digital, haurà de sol·licitar de nou els serveis existents per a garantir l'actualització de la informació.

Si en alguna zona es tingués constància que poguessin existir xarxes telefòniques per la presència d'elements visibles d'aquestes xarxes (per exemple: tapes d'arquetes, tapes de Cambres de Registre, sortides de cable a façana, etc.) fins i tot si aquesta infraestructura no es trobi reflectida en plànols, el procediment adequat per a determinar la seva ubicació exacta seria la realització de cales.

Adicionalment, si fos necessari descobrir o creuar en algun punt la infraestructura telefònica existent, els treballs hauran de realitzar-se sempre amb mitjans exclusivament manuals, quedant expressament prohibit l'ús de mitjans mecànics com ara retroexcavadores o similars.

Quan sigui necessària la senyalització dels cables sobre el terreny, poden sol·licitar-lo a Telefónica de España sempre amb una antelació mínima de 48 hores telefonant al 900 111 002 i quan la locució sol·liciti el número de telèfon en avaria tornar a marcar 900 111 002 perquè la crida sigui atesa per un agent. En aquesta crida s'ha d'indicar explícitament que sol·liciten generar un butlletí de senyalització.

En cas de realitzar-se labors de reforç del ferm o pavimentació que afectés els registres existents (tapes d'arquetes) les citades tapes hauran de ser col·locades a la mateixa rasant final de la nova pavimentació, i els marcs d'aquestes tapes es consolidaran mitjançant formigó d'alta resistència en tota la seva superfície de suport, evitant en tot moment buits que permetin l'enfonsament o flexió d'aquest marc. Per motius de seguretat, els citats registres han de quedar lliures de qualsevol obstacle que impedeixi la seva obertura per personal autoritzat.

Els elements exteriors de la instal·lació telefònica que resultin afectats per les obres seran reinstal·lats pel contractista adjudicatari de l'obra i a les seves expenses.

En tot cas es respectarà la normativa vigent pel que fa a encreuaments i paral·lelismes amb altres instal·lacions respectant les distàncies reglamentàries en relació amb el prisma de formigó, així com les proteccions a col·locar en cas de necessitat.

En el cas de paral·lelisme, s'evitarà mitjançant una capa separadora el contacte directe entre el formigó de la nova canalització amb el formigó de l'existent i en el cas d'encreuament, la nova canalització haurà de discórrer per sota de l'existent.

DESCOBERTS DE CANALITZACIONS

Sempre que per l'execució dels treballs les instal·lacions de Telefónica quedin al descobert, s'asseguraran les parets de la rasa mitjançant estribat, i es prendran les mesures oportunes que garanteixin la no deformabilitat i defensa contra cops del prisma de formigó. Si per alguna circumstància es produïssin danys en aquest, serà reparat abans d'enterrar la canalització.

En fer el traçat de la rasa es posarà especial cura a evitar en la mesura del possible la trobada amb canalitzacions de Telefónica

La reposició de la canalització descoberta haurà de contemplar la instal·lació d'una banda senyalitzadora en tot l'ample/llarg de la canalització, situada sobre el material granular tot un, convenientment compactat, i cobert amb una placa de formigó d'almenys 30 cm de gruix, previ a l'enllosat o pavimentat. Els tubs i estructures que quedin al descobert se suportaran segons normativa tècnica.

En cas d'Avaries i Emergències relacionades amb la xarxa de Telefónica de España, s'ha de telefonar al 900 111 002 i quan la locució sol·liciti el número de telèfon en avaria tornar a marcar 900 111 002 perquè la crida sigui atesa per un agent.

COMUNICACIÓ DE PROJECTES DE SERVEIS AFECTATS

Quan sigui necessari comunicar projectes de Serveis Afectats a Telefónica, haurà de remetre correu electrònic a VARIACIONES_PLANTA_EXTERIOR@TELEFONICA.COM adjuntant la documentació rellevant en format **.PDF** o facilitant en el propi correu electrònic l'enllaç des del qual descarregar el referit projecte, evitant l'enviament de documentació en paper i CDs/Dvds.

SOL·LICITUD DE MODIFICACIÓ DEL TRAÇAT D'INSTAL·LACIONS TELEFÒNIQUES

És imprescindible que el sol·licitant de la modificació del traçat d'instal·lacions telefòniques sigui el promotor de

les obres o en defecte d'això, l'empresa adjudicatària de les obres, i en aquest cas haurà d'aportar el contracte signat amb el promotor que justifiqui l'adjudicació del projecte que requereix modificar el traçat de les instal·lacions telefòniques. Telefónica de España no gestionarà cap petició que provingui d'un altre sol·licitant.

Si per a la correcta execució de les obres fos necessari modificar el traçat de les instal·lacions telefòniques, s'haurà de realitzar amb caràcter previ a l'inici de les obres i preferiblement en la fase de redacció del projecte, la corresponent sol·licitud de modificació del traçat d'instal·lacions telefòniques enviant correu electrònic a VARIACIONES_PLANTA_EXTERIOR@TELEFONICA.COM adjuntant la següent documentació:

- Sol·licitud per escrit degudament emplenada i signada pel promotor de l'obra
- Plans del projecte en els quals es reflecteixi la solució proposada per a modificar el traçat de les instal·lacions telefòniques propietat de Telefónica de España
- Número de sol·licitud proporcionat per la plataforma que facilita la informació i cartografia digital dels serveis afectats.

Les obres necessàries per a modificar el traçat de les instal·lacions telefòniques hauran de consensuar-se amb Telefónica de España realitzant la interlocució a través de l'esmentat correu electrònic i es prendrà com a punt de partida la solució proposada pel promotor o empresa contractista adjudicatària.

AVÍS SOBRE CONFIDENCIALIDAT: La informació continguda en aquest document té caràcter confidencial i és propietat de TELEFÓNICA DE ESPAÑA, S.A.U. En conseqüència no està permesa la seva divulgació, comunicació a tercers o reproducció total o parcial per qualsevol mitjà, ja sigui mecànic o electrònic, incloent aquesta prohibició la traducció, ús d'il·lustracions o plans, microfilmació, enviament per xarxes o emmagatzematge en bases de dades o fitxers en qualsevol format, sense autorització expressa de TELEFÓNICA DE ESPAÑA, S.A.U. TELEFÓNICA DE ESPAÑA, S.A.U. es reserva l'ús d'actuacions legals en cas d'incompliment.

Referència/S:**Referència/N:** 699920-17772789**Data:** 22/09/2023**Assumpte:** **Registre de Serveis**

Benvolguts senyors,

Ens complau remetre'ls la informació sol·licitada referent a l'obra situada a:

P_(336733.173/4555241.592)**Projecte: 699920**

Coordenades: 336733.173,4555241.592

CONDICIONANTS TÈCNICS PARTICULARS DE LA INFRAESTRUCTURA DE TELEFÓNICA DE ESPAÑA

La informació aportada és confidencial i d'ús exclusiu per al qual se sol·licita, sent responsabilitat del sol·licitant l'ús indegut d'aquesta.

L'enviament d'aquesta informació no suposa l'autorització ni conformitat per part de Telefónica de España al projecte d'obra relacionat ni exonera als qui l'executessin de les responsabilitats en què incorrin per danys i perjudicis a les nostres instal·lacions.

INFORMACIÓ SOBRE PLÀNOLS

La situació de la infraestructura reflectida en plànols té caràcter **orientatiu**, per la qual cosa la localització real de les nostres instal·lacions pot diferir ja que els diferents elements de la xarxa estan sotmesos a constants modificacions que poden no estar recollides en la informació gràfica subministrada.

Per aquest motiu, les infraestructures subterrànies es reflecteixen sense coordenades geogràfiques ni acotacions de distància a elements del domini públic i qualsevol interpretació basada exclusivament en distàncies escalables pot resultar errònia.

Els plans contenen únicament informació d'infraestructura canalitzada. No s'aporta informació sobre els cables telefònics.

Si l'inici d'execució material dels treballs objecte d'aquesta sol·licitud és posterior a tres mesos de la data d'obtenció a través de la plataforma digital, haurà de sol·licitar de nou els serveis existents per a garantir l'actualització de la informació.

Si en alguna zona es tingués constància que poguessin existir xarxes telefòniques per la presència d'elements visibles d'aquestes xarxes (per exemple: tapes d'arquetes, tapes de Cambres de Registre, sortides de cable a façana, etc.) fins i tot si aquesta infraestructura no es trobi reflectida en plànols, el procediment adequat per a determinar la seva ubicació exacta seria la realització de cales.

Adicionalment, si fos necessari descobrir o creuar en algun punt la infraestructura telefònica existent, els treballs hauran de realitzar-se sempre amb mitjans exclusivament manuals, quedant expressament prohibit l'ús de mitjans mecànics com ara retroexcavadores o similars.

Quan sigui necessària la senyalització dels cables sobre el terreny, poden sol·licitar-lo a Telefónica de España sempre amb una antelació mínima de 48 hores telefonant al 900 111 002 i quan la locució sol·liciti el número de telèfon en avaria tornar a marcar 900 111 002 perquè la crida sigui atesa per un agent. En aquesta crida s'ha d'indicar explícitament que sol·liciten generar un butlletí de senyalització.

En cas de realitzar-se labors de reforç del ferm o pavimentació que afectés els registres existents (tapes d'arquetes) les citades tapes hauran de ser col·locades a la mateixa rasant final de la nova pavimentació, i els marcs d'aquestes tapes es consolidaran mitjançant formigó d'alta resistència en tota la seva superfície de suport, evitant en tot moment buits que permetin l'enfonsament o flexió d'aquest marc. Per motius de seguretat, els citats registres han de quedar lliures de qualsevol obstacle que impedeixi la seva obertura per personal autoritzat.

Els elements exteriors de la instal·lació telefònica que resultin afectats per les obres seran reinstal·lats pel contractista adjudicatari de l'obra i a les seves expenses.

En tot cas es respectarà la normativa vigent pel que fa a encreuaments i paral·lelismes amb altres instal·lacions respectant les distàncies reglamentàries en relació amb el prisma de formigó, així com les proteccions a col·locar en cas de necessitat.

En el cas de paral·lelisme, s'evitarà mitjançant una capa separadora el contacte directe entre el formigó de la nova canalització amb el formigó de l'existent i en el cas d'encreuament, la nova canalització haurà de discórrer per sota de l'existent.

DESCOBERTS DE CANALITZACIONS

Sempre que per l'execució dels treballs les instal·lacions de Telefónica quedin al descobert, s'asseguraran les parets de la rasa mitjançant estribat, i es prendran les mesures oportunes que garanteixin la no deformabilitat i defensa contra cops del prisma de formigó. Si per alguna circumstància es produïssin danys en aquest, serà reparat abans d'enterrar la canalització.

En fer el traçat de la rasa es posarà especial cura a evitar en la mesura del possible la trobada amb canalitzacions de Telefónica

La reposició de la canalització descoberta haurà de contemplar la instal·lació d'una banda senyalitzadora en tot l'ample/llarg de la canalització, situada sobre el material granular tot un, convenientment compactat, i cobert amb una placa de formigó d'almenys 30 cm de gruix, previ a l'enllosat o pavimentat. Els tubs i estructures que quedin al descobert se suportaran segons normativa tècnica.

En cas d'Avaries i Emergències relacionades amb la xarxa de Telefónica de España, s'ha de telefonar al 900 111 002 i quan la locució sol·liciti el número de telèfon en avaria tornar a marcar 900 111 002 perquè la crida sigui atesa per un agent.

COMUNICACIÓ DE PROJECTES DE SERVEIS AFECTATS

Quan sigui necessari comunicar projectes de Serveis Afectats a Telefónica, haurà de remetre correu electrònic a VARIACIONES_PLANTA_EXTERIOR@TELEFONICA.COM adjuntant la documentació rellevant en format **.PDF** o facilitant en el propi correu electrònic l'enllaç des del qual descarregar el referit projecte, evitant l'enviament de documentació en paper i CDs/Dvds.

SOL·LICITUD DE MODIFICACIÓ DEL TRAÇAT D'INSTAL·LACIONS TELEFÒNIQUES

És imprescindible que el sol·licitant de la modificació del traçat d'instal·lacions telefòniques sigui el promotor de

les obres o en defecte d'això, l'empresa adjudicatària de les obres, i en aquest cas haurà d'aportar el contracte signat amb el promotor que justifiqui l'adjudicació del projecte que requereix modificar el traçat de les instal·lacions telefòniques. Telefónica de España no gestionarà cap petició que provingui d'un altre sol·licitant.

Si per a la correcta execució de les obres fos necessari modificar el traçat de les instal·lacions telefòniques, s'haurà de realitzar amb caràcter previ a l'inici de les obres i preferiblement en la fase de redacció del projecte, la corresponent sol·licitud de modificació del traçat d'instal·lacions telefòniques enviant correu electrònic a VARIACIONES_PLANTA_EXTERIOR@TELEFONICA.COM adjuntant la següent documentació:

- Sol·licitud per escrit degudament emplenada i signada pel promotor de l'obra
- Plans del projecte en els quals es reflecteixi la solució proposada per a modificar el traçat de les instal·lacions telefòniques propietat de Telefónica de España
- Número de sol·licitud proporcionat per la plataforma que facilita la informació i cartografia digital dels serveis afectats.

Les obres necessàries per a modificar el traçat de les instal·lacions telefòniques hauran de consensuar-se amb Telefónica de España realitzant la interlocució a través de l'esmentat correu electrònic i es prendrà com a punt de partida la solució proposada pel promotor o empresa contractista adjudicatària.

AVÍS SOBRE CONFIDENCIALIDAT: La informació continguda en aquest document té caràcter confidencial i és propietat de TELEFÓNICA DE ESPAÑA, S.A.U. En conseqüència no està permesa la seva divulgació, comunicació a tercers o reproducció total o parcial per qualsevol mitjà, ja sigui mecànic o electrònic, incloent aquesta prohibició la traducció, ús d'il·lustracions o plans, microfilmació, enviament per xarxes o emmagatzematge en bases de dades o fitxers en qualsevol format, sense autorització expressa de TELEFÓNICA DE ESPAÑA, S.A.U. TELEFÓNICA DE ESPAÑA, S.A.U. es reserva l'ús d'actuacions legals en cas d'incompliment.

Referència/S:**Referència/N:** 699920-17772790**Data:** 22/09/2023**Assumpte:** **Registre de Serveis**

Benvolguts senyors,

Ens complau remetre'ls la informació sol·licitada referent a l'obra situada a:

P_(336733.173/4555367.817)**Projecte: 699920**

Coordenades: 336733.173,4555367.817

CONDICIONANTS TÈCNICS PARTICULARS DE LA INFRAESTRUCTURA DE TELEFÓNICA DE ESPAÑA

La informació aportada és confidencial i d'ús exclusiu per al qual se sol·licita, sent responsabilitat del sol·licitant l'ús indegut d'aquesta.

L'enviament d'aquesta informació no suposa l'autorització ni conformitat per part de Telefónica de España al projecte d'obra relacionat ni exonera als qui l'executessin de les responsabilitats en què incorrin per danys i perjudicis a les nostres instal·lacions.

INFORMACIÓ SOBRE PLÀNOLS

La situació de la infraestructura reflectida en plànols té caràcter **orientatiu**, per la qual cosa la localització real de les nostres instal·lacions pot diferir ja que els diferents elements de la xarxa estan sotmesos a constants modificacions que poden no estar recollides en la informació gràfica subministrada.

Per aquest motiu, les infraestructures subterrànies es reflecteixen sense coordenades geogràfiques ni acotacions de distància a elements del domini públic i qualsevol interpretació basada exclusivament en distàncies escalables pot resultar errònia.

Els plans contenen únicament informació d'infraestructura canalitzada. No s'aporta informació sobre els cables telefònics.

Si l'inici d'execució material dels treballs objecte d'aquesta sol·licitud és posterior a tres mesos de la data d'obtenció a través de la plataforma digital, haurà de sol·licitar de nou els serveis existents per a garantir l'actualització de la informació.

Si en alguna zona es tingués constància que poguessin existir xarxes telefòniques per la presència d'elements visibles d'aquestes xarxes (per exemple: tapes d'arquetes, tapes de Cambres de Registre, sortides de cable a façana, etc.) fins i tot si aquesta infraestructura no es trobi reflectida en plànols, el procediment adequat per a determinar la seva ubicació exacta seria la realització de cales.

Adicionalment, si fos necessari descobrir o creuar en algun punt la infraestructura telefònica existent, els treballs hauran de realitzar-se sempre amb mitjans exclusivament manuals, quedant expressament prohibit l'ús de mitjans mecànics com ara retroexcavadores o similars.

Quan sigui necessària la senyalització dels cables sobre el terreny, poden sol·licitar-lo a Telefónica de España sempre amb una antelació mínima de 48 hores telefonant al 900 111 002 i quan la locució sol·liciti el número de telèfon en avaria tornar a marcar 900 111 002 perquè la crida sigui atesa per un agent. En aquesta crida s'ha d'indicar explícitament que sol·liciten generar un butlletí de senyalització.

En cas de realitzar-se labors de reforç del ferm o pavimentació que afectés els registres existents (tapes d'arquetes) les citades tapes hauran de ser col·locades a la mateixa rasant final de la nova pavimentació, i els marcs d'aquestes tapes es consolidaran mitjançant formigó d'alta resistència en tota la seva superfície de suport, evitant en tot moment buits que permetin l'enfonsament o flexió d'aquest marc. Per motius de seguretat, els citats registres han de quedar lliures de qualsevol obstacle que impedeixi la seva obertura per personal autoritzat.

Els elements exteriors de la instal·lació telefònica que resultin afectats per les obres seran reinstal·lats pel contractista adjudicatari de l'obra i a les seves expenses.

En tot cas es respectarà la normativa vigent pel que fa a encreuaments i paral·lelismes amb altres instal·lacions respectant les distàncies reglamentàries en relació amb el prisma de formigó, així com les proteccions a col·locar en cas de necessitat.

En el cas de paral·lelisme, s'evitarà mitjançant una capa separadora el contacte directe entre el formigó de la nova canalització amb el formigó de l'existent i en el cas d'encreuament, la nova canalització haurà de discórrer per sota de l'existent.

DESCOBERTS DE CANALITZACIONS

Sempre que per l'execució dels treballs les instal·lacions de Telefónica quedin al descobert, s'asseguraran les parets de la rasa mitjançant estribat, i es prendran les mesures oportunes que garanteixin la no deformabilitat i defensa contra cops del prisma de formigó. Si per alguna circumstància es produïssin danys en aquest, serà reparat abans d'enterrar la canalització.

En fer el traçat de la rasa es posarà especial cura a evitar en la mesura del possible la trobada amb canalitzacions de Telefónica

La reposició de la canalització descoberta haurà de contemplar la instal·lació d'una banda senyalitzadora en tot l'ample/llarg de la canalització, situada sobre el material granular tot un, convenientment compactat, i cobert amb una placa de formigó d'almenys 30 cm de gruix, previ a l'enllosat o pavimentat. Els tubs i estructures que quedin al descobert se suportaran segons normativa tècnica.

En cas d'Avaries i Emergències relacionades amb la xarxa de Telefónica de España, s'ha de telefonar al 900 111 002 i quan la locució sol·liciti el número de telèfon en avaria tornar a marcar 900 111 002 perquè la crida sigui atesa per un agent.

COMUNICACIÓ DE PROJECTES DE SERVEIS AFECTATS

Quan sigui necessari comunicar projectes de Serveis Afectats a Telefónica, haurà de remetre correu electrònic a VARIACIONES_PLANTA_EXTERIOR@TELEFONICA.COM adjuntant la documentació rellevant en format **.PDF** o facilitant en el propi correu electrònic l'enllaç des del qual descarregar el referit projecte, evitant l'enviament de documentació en paper i CDs/Dvds.

SOL·LICITUD DE MODIFICACIÓ DEL TRAÇAT D'INSTAL·LACIONS TELEFÒNIQUES

És imprescindible que el sol·licitant de la modificació del traçat d'instal·lacions telefòniques sigui el promotor de

les obres o en defecte d'això, l'empresa adjudicatària de les obres, i en aquest cas haurà d'aportar el contracte signat amb el promotor que justifiqui l'adjudicació del projecte que requereix modificar el traçat de les instal·lacions telefòniques. Telefónica de España no gestionarà cap petició que provingui d'un altre sol·licitant.

Si per a la correcta execució de les obres fos necessari modificar el traçat de les instal·lacions telefòniques, s'haurà de realitzar amb caràcter previ a l'inici de les obres i preferiblement en la fase de redacció del projecte, la corresponent sol·licitud de modificació del traçat d'instal·lacions telefòniques enviant correu electrònic a VARIACIONES_PLANTA_EXTERIOR@TELEFONICA.COM adjuntant la següent documentació:

- Sol·licitud per escrit degudament emplenada i signada pel promotor de l'obra
- Plans del projecte en els quals es reflecteixi la solució proposada per a modificar el traçat de les instal·lacions telefòniques propietat de Telefónica de España
- Número de sol·licitud proporcionat per la plataforma que facilita la informació i cartografia digital dels serveis afectats.

Les obres necessàries per a modificar el traçat de les instal·lacions telefòniques hauran de consensuar-se amb Telefónica de España realitzant la interlocució a través de l'esmentat correu electrònic i es prendrà com a punt de partida la solució proposada pel promotor o empresa contractista adjudicatària.

AVÍS SOBRE CONFIDENCIALIDAT: La informació continguda en aquest document té caràcter confidencial i és propietat de TELEFÓNICA DE ESPAÑA, S.A.U. En conseqüència no està permesa la seva divulgació, comunicació a tercers o reproducció total o parcial per qualsevol mitjà, ja sigui mecànic o electrònic, incloent aquesta prohibició la traducció, ús d'il·lustracions o plans, microfilmació, enviament per xarxes o emmagatzematge en bases de dades o fitxers en qualsevol format, sense autorització expressa de TELEFÓNICA DE ESPAÑA, S.A.U. TELEFÓNICA DE ESPAÑA, S.A.U. es reserva l'ús d'actuacions legals en cas d'incompliment.

Referència/S:**Referència/N:** 699920-17772791**Data:** 22/09/2023**Assumpte:** **Registre de Serveis**

Benvolguts senyors,

Ens complau remetre'ls la informació sol·licitada referent a l'obra situada a:

P_(336733.173/4555494.042)**Projecte: 699920**

Coordenades: 336733.173,4555494.042

CONDICIONANTS TÈCNICS PARTICULARS DE LA INFRAESTRUCTURA DE TELEFÓNICA DE ESPAÑA

La informació aportada és confidencial i d'ús exclusiu per al qual se sol·licita, sent responsabilitat del sol·licitant l'ús indegut d'aquesta.

L'enviament d'aquesta informació no suposa l'autorització ni conformitat per part de Telefónica de España al projecte d'obra relacionat ni exonera als qui l'executessin de les responsabilitats en què incorrin per danys i perjudicis a les nostres instal·lacions.

INFORMACIÓ SOBRE PLÀNOLS

La situació de la infraestructura reflectida en plànols té caràcter **orientatiu**, per la qual cosa la localització real de les nostres instal·lacions pot diferir ja que els diferents elements de la xarxa estan sotmesos a constants modificacions que poden no estar recollides en la informació gràfica subministrada.

Per aquest motiu, les infraestructures subterrànies es reflecteixen sense coordenades geogràfiques ni acotacions de distància a elements del domini públic i qualsevol interpretació basada exclusivament en distàncies escalables pot resultar errònia.

Els plans contenen únicament informació d'infraestructura canalitzada. No s'aporta informació sobre els cables telefònics.

Si l'inici d'execució material dels treballs objecte d'aquesta sol·licitud és posterior a tres mesos de la data d'obtenció a través de la plataforma digital, haurà de sol·licitar de nou els serveis existents per a garantir l'actualització de la informació.

Si en alguna zona es tingués constància que poguessin existir xarxes telefòniques per la presència d'elements visibles d'aquestes xarxes (per exemple: tapes d'arquetes, tapes de Cambres de Registre, sortides de cable a façana, etc.) fins i tot si aquesta infraestructura no es trobi reflectida en plànols, el procediment adequat per a determinar la seva ubicació exacta seria la realització de cales.

Adicionalment, si fos necessari descobrir o creuar en algun punt la infraestructura telefònica existent, els treballs hauran de realitzar-se sempre amb mitjans exclusivament manuals, quedant expressament prohibit l'ús de mitjans mecànics com ara retroexcavadores o similars.

Quan sigui necessària la senyalització dels cables sobre el terreny, poden sol·licitar-lo a Telefónica de España sempre amb una antelació mínima de 48 hores telefonant al 900 111 002 i quan la locució sol·liciti el número de telèfon en avaria tornar a marcar 900 111 002 perquè la crida sigui atesa per un agent. En aquesta crida s'ha d'indicar explícitament que sol·liciten generar un butlletí de senyalització.

En cas de realitzar-se labors de reforç del ferm o pavimentació que afectés els registres existents (tapes d'arquetes) les citades tapes hauran de ser col·locades a la mateixa rasant final de la nova pavimentació, i els marcs d'aquestes tapes es consolidaran mitjançant formigó d'alta resistència en tota la seva superfície de suport, evitant en tot moment buits que permetin l'enfonsament o flexió d'aquest marc. Per motius de seguretat, els citats registres han de quedar lliures de qualsevol obstacle que impedeixi la seva obertura per personal autoritzat.

Els elements exteriors de la instal·lació telefònica que resultin afectats per les obres seran reinstal·lats pel contractista adjudicatari de l'obra i a les seves expenses.

En tot cas es respectarà la normativa vigent pel que fa a encreuaments i paral·lelismes amb altres instal·lacions respectant les distàncies reglamentàries en relació amb el prisma de formigó, així com les proteccions a col·locar en cas de necessitat.

En el cas de paral·lelisme, s'evitarà mitjançant una capa separadora el contacte directe entre el formigó de la nova canalització amb el formigó de l'existent i en el cas d'encreuament, la nova canalització haurà de discórrer per sota de l'existent.

DESCOBERTS DE CANALITZACIONS

Sempre que per l'execució dels treballs les instal·lacions de Telefónica quedin al descobert, s'asseguraran les parets de la rasa mitjançant estribat, i es prendran les mesures oportunes que garanteixin la no deformabilitat i defensa contra cops del prisma de formigó. Si per alguna circumstància es produïssin danys en aquest, serà reparat abans d'enterrar la canalització.

En fer el traçat de la rasa es posarà especial cura a evitar en la mesura del possible la trobada amb canalitzacions de Telefónica

La reposició de la canalització descoberta haurà de contemplar la instal·lació d'una banda senyalitzadora en tot l'ample/llarg de la canalització, situada sobre el material granular tot un, convenientment compactat, i cobert amb una placa de formigó d'almenys 30 cm de gruix, previ a l'enllosat o pavimentat. Els tubs i estructures que quedin al descobert se suportaran segons normativa tècnica.

En cas d'Avaries i Emergències relacionades amb la xarxa de Telefónica de España, s'ha de telefonar al 900 111 002 i quan la locució sol·liciti el número de telèfon en avaria tornar a marcar 900 111 002 perquè la crida sigui atesa per un agent.

COMUNICACIÓ DE PROJECTES DE SERVEIS AFECTATS

Quan sigui necessari comunicar projectes de Serveis Afectats a Telefónica, haurà de remetre correu electrònic a VARIACIONES_PLANTA_EXTERIOR@TELEFONICA.COM adjuntant la documentació rellevant en format **.PDF** o facilitant en el propi correu electrònic l'enllaç des del qual descarregar el referit projecte, evitant l'enviament de documentació en paper i CDs/Dvds.

SOL·LICITUD DE MODIFICACIÓ DEL TRAÇAT D'INSTAL·LACIONS TELEFÒNIQUES

És imprescindible que el sol·licitant de la modificació del traçat d'instal·lacions telefòniques sigui el promotor de

les obres o en defecte d'això, l'empresa adjudicatària de les obres, i en aquest cas haurà d'aportar el contracte signat amb el promotor que justifiqui l'adjudicació del projecte que requereix modificar el traçat de les instal·lacions telefòniques. Telefónica de España no gestionarà cap petició que provingui d'un altre sol·licitant.

Si per a la correcta execució de les obres fos necessari modificar el traçat de les instal·lacions telefòniques, s'haurà de realitzar amb caràcter previ a l'inici de les obres i preferiblement en la fase de redacció del projecte, la corresponent sol·licitud de modificació del traçat d'instal·lacions telefòniques enviant correu electrònic a VARIACIONES_PLANTA_EXTERIOR@TELEFONICA.COM adjuntant la següent documentació:

- Sol·licitud per escrit degudament emplenada i signada pel promotor de l'obra
- Plans del projecte en els quals es reflecteixi la solució proposada per a modificar el traçat de les instal·lacions telefòniques propietat de Telefónica de España
- Número de sol·licitud proporcionat per la plataforma que facilita la informació i cartografia digital dels serveis afectats.

Les obres necessàries per a modificar el traçat de les instal·lacions telefòniques hauran de consensuar-se amb Telefónica de España realitzant la interlocució a través de l'esmentat correu electrònic i es prendrà com a punt de partida la solució proposada pel promotor o empresa contractista adjudicatària.

AVÍS SOBRE CONFIDENCIALIDAT: La informació continguda en aquest document té caràcter confidencial i és propietat de TELEFÓNICA DE ESPAÑA, S.A.U. En conseqüència no està permesa la seva divulgació, comunicació a tercers o reproducció total o parcial per qualsevol mitjà, ja sigui mecànic o electrònic, incloent aquesta prohibició la traducció, ús d'il·lustracions o plans, microfilmació, enviament per xarxes o emmagatzematge en bases de dades o fitxers en qualsevol format, sense autorització expressa de TELEFÓNICA DE ESPAÑA, S.A.U. TELEFÓNICA DE ESPAÑA, S.A.U. es reserva l'ús d'actuacions legals en cas d'incompliment.

Referència/S:**Referència/N:** 699920-17772792**Data:** 22/09/2023**Assumpte:** **Registre de Serveis**

Benvolguts senyors,

Ens complau remetre'ls la informació sol·licitada referent a l'obra situada a:

P_(336733.173/4555620.267)**Projecte: 699920**

Coordenades: 336733.173,4555620.267

CONDICIONANTS TÈCNICS PARTICULARS DE LA INFRAESTRUCTURA DE TELEFÓNICA DE ESPAÑA

La informació aportada és confidencial i d'ús exclusiu per al qual se sol·licita, sent responsabilitat del sol·licitant l'ús indegut d'aquesta.

L'enviament d'aquesta informació no suposa l'autorització ni conformitat per part de Telefónica de España al projecte d'obra relacionat ni exonera als qui l'executessin de les responsabilitats en què incorrin per danys i perjudicis a les nostres instal·lacions.

INFORMACIÓ SOBRE PLÀNOLS

La situació de la infraestructura reflectida en plànols té caràcter **orientatiu**, per la qual cosa la localització real de les nostres instal·lacions pot diferir ja que els diferents elements de la xarxa estan sotmesos a constants modificacions que poden no estar recollides en la informació gràfica subministrada.

Per aquest motiu, les infraestructures subterrànies es reflecteixen sense coordenades geogràfiques ni acotacions de distància a elements del domini públic i qualsevol interpretació basada exclusivament en distàncies escalables pot resultar errònia.

Els plans contenen únicament informació d'infraestructura canalitzada. No s'aporta informació sobre els cables telefònics.

Si l'inici d'execució material dels treballs objecte d'aquesta sol·licitud és posterior a tres mesos de la data d'obtenció a través de la plataforma digital, haurà de sol·licitar de nou els serveis existents per a garantir l'actualització de la informació.

Si en alguna zona es tingués constància que poguessin existir xarxes telefòniques per la presència d'elements visibles d'aquestes xarxes (per exemple: tapes d'arquetes, tapes de Cambres de Registre, sortides de cable a façana, etc.) fins i tot si aquesta infraestructura no es trobi reflectida en plànols, el procediment adequat per a determinar la seva ubicació exacta seria la realització de cales.

Adicionalment, si fos necessari descobrir o creuar en algun punt la infraestructura telefònica existent, els treballs hauran de realitzar-se sempre amb mitjans exclusivament manuals, quedant expressament prohibit l'ús de mitjans mecànics com ara retroexcavadores o similars.

Quan sigui necessària la senyalització dels cables sobre el terreny, poden sol·licitar-lo a Telefónica de España sempre amb una antelació mínima de 48 hores telefonant al 900 111 002 i quan la locució sol·liciti el número de telèfon en avaria tornar a marcar 900 111 002 perquè la crida sigui atesa per un agent. En aquesta crida s'ha d'indicar explícitament que sol·liciten generar un butlletí de senyalització.

En cas de realitzar-se labors de reforç del ferm o pavimentació que afectés els registres existents (tapes d'arquetes) les citades tapes hauran de ser col·locades a la mateixa rasant final de la nova pavimentació, i els marcs d'aquestes tapes es consolidaran mitjançant formigó d'alta resistència en tota la seva superfície de suport, evitant en tot moment buits que permetin l'enfonsament o flexió d'aquest marc. Per motius de seguretat, els citats registres han de quedar lliures de qualsevol obstacle que impedeixi la seva obertura per personal autoritzat.

Els elements exteriors de la instal·lació telefònica que resultin afectats per les obres seran reinstal·lats pel contractista adjudicatari de l'obra i a les seves expenses.

En tot cas es respectarà la normativa vigent pel que fa a encreuaments i paral·lelismes amb altres instal·lacions respectant les distàncies reglamentàries en relació amb el prisma de formigó, així com les proteccions a col·locar en cas de necessitat.

En el cas de paral·lelisme, s'evitarà mitjançant una capa separadora el contacte directe entre el formigó de la nova canalització amb el formigó de l'existent i en el cas d'encreuament, la nova canalització haurà de discórrer per sota de l'existent.

DESCOBERTS DE CANALITZACIONS

Sempre que per l'execució dels treballs les instal·lacions de Telefónica quedin al descobert, s'asseguraran les parets de la rasa mitjançant estribat, i es prendran les mesures oportunes que garanteixin la no deformabilitat i defensa contra cops del prisma de formigó. Si per alguna circumstància es produïssin danys en aquest, serà reparat abans d'enterrar la canalització.

En fer el traçat de la rasa es posarà especial cura a evitar en la mesura del possible la trobada amb canalitzacions de Telefónica

La reposició de la canalització descoberta haurà de contemplar la instal·lació d'una banda senyalitzadora en tot l'ample/llarg de la canalització, situada sobre el material granular tot un, convenientment compactat, i cobert amb una placa de formigó d'almenys 30 cm de gruix, previ a l'enllosat o pavimentat. Els tubs i estructures que quedin al descobert se suportaran segons normativa tècnica.

En cas d'Avaries i Emergències relacionades amb la xarxa de Telefónica de España, s'ha de telefonar al 900 111 002 i quan la locució sol·liciti el número de telèfon en avaria tornar a marcar 900 111 002 perquè la crida sigui atesa per un agent.

COMUNICACIÓ DE PROJECTES DE SERVEIS AFECTATS

Quan sigui necessari comunicar projectes de Serveis Afectats a Telefónica, haurà de remetre correu electrònic a VARIACIONES_PLANTA_EXTERIOR@TELEFONICA.COM adjuntant la documentació rellevant en format **.PDF** o facilitant en el propi correu electrònic l'enllaç des del qual descarregar el referit projecte, evitant l'enviament de documentació en paper i CDs/Dvds.

SOL·LICITUD DE MODIFICACIÓ DEL TRAÇAT D'INSTAL·LACIONS TELEFÒNIQUES

És imprescindible que el sol·licitant de la modificació del traçat d'instal·lacions telefòniques sigui el promotor de

les obres o en defecte d'això, l'empresa adjudicatària de les obres, i en aquest cas haurà d'aportar el contracte signat amb el promotor que justifiqui l'adjudicació del projecte que requereix modificar el traçat de les instal·lacions telefòniques. Telefónica de España no gestionarà cap petició que provingui d'un altre sol·licitant.

Si per a la correcta execució de les obres fos necessari modificar el traçat de les instal·lacions telefòniques, s'haurà de realitzar amb caràcter previ a l'inici de les obres i preferiblement en la fase de redacció del projecte, la corresponent sol·licitud de modificació del traçat d'instal·lacions telefòniques enviant correu electrònic a VARIACIONES_PLANTA_EXTERIOR@TELEFONICA.COM adjuntant la següent documentació:

- Sol·licitud per escrit degudament emplenada i signada pel promotor de l'obra
- Plans del projecte en els quals es reflecteixi la solució proposada per a modificar el traçat de les instal·lacions telefòniques propietat de Telefónica de España
- Número de sol·licitud proporcionat per la plataforma que facilita la informació i cartografia digital dels serveis afectats.

Les obres necessàries per a modificar el traçat de les instal·lacions telefòniques hauran de consensuar-se amb Telefónica de España realitzant la interlocució a través de l'esmentat correu electrònic i es prendrà com a punt de partida la solució proposada pel promotor o empresa contractista adjudicatària.

AVÍS SOBRE CONFIDENCIALIDAT: La informació continguda en aquest document té caràcter confidencial i és propietat de TELEFÓNICA DE ESPAÑA, S.A.U. En conseqüència no està permesa la seva divulgació, comunicació a tercers o reproducció total o parcial per qualsevol mitjà, ja sigui mecànic o electrònic, incloent aquesta prohibició la traducció, ús d'il·lustracions o plans, microfilmació, enviament per xarxes o emmagatzematge en bases de dades o fitxers en qualsevol format, sense autorització expressa de TELEFÓNICA DE ESPAÑA, S.A.U. TELEFÓNICA DE ESPAÑA, S.A.U. es reserva l'ús d'actuacions legals en cas d'incompliment.

Referència/S:**Referència/N:** 699920-17772787**Data:** 22/09/2023**Assumpte:** **Registre de Serveis**

Benvolguts senyors,

Ens complau remetre'ls la informació sol·licitada referent a l'obra situada a:

P_(336554.673/4555494.042)**Projecte: 699920**

Coordenades: 336554.673,4555494.042

CONDICIONANTS TÈCNICS PARTICULARS DE LA INFRAESTRUCTURA DE TELEFÓNICA DE ESPAÑA

La informació aportada és confidencial i d'ús exclusiu per al qual se sol·licita, sent responsabilitat del sol·licitant l'ús indegut d'aquesta.

L'enviament d'aquesta informació no suposa l'autorització ni conformitat per part de Telefónica de España al projecte d'obra relacionat ni exonera als qui l'executessin de les responsabilitats en què incorrin per danys i perjudicis a les nostres instal·lacions.

INFORMACIÓ SOBRE PLÀNOLS

La situació de la infraestructura reflectida en plànols té caràcter **orientatiu**, per la qual cosa la localització real de les nostres instal·lacions pot diferir ja que els diferents elements de la xarxa estan sotmesos a constants modificacions que poden no estar recollides en la informació gràfica subministrada.

Per aquest motiu, les infraestructures subterrànies es reflecteixen sense coordenades geogràfiques ni acotacions de distància a elements del domini públic i qualsevol interpretació basada exclusivament en distàncies escalables pot resultar errònia.

Els plans contenen únicament informació d'infraestructura canalitzada. No s'aporta informació sobre els cables telefònics.

Si l'inici d'execució material dels treballs objecte d'aquesta sol·licitud és posterior a tres mesos de la data d'obtenció a través de la plataforma digital, haurà de sol·licitar de nou els serveis existents per a garantir l'actualització de la informació.

Si en alguna zona es tingués constància que poguessin existir xarxes telefòniques per la presència d'elements visibles d'aquestes xarxes (per exemple: tapes d'arquetes, tapes de Cambres de Registre, sortides de cable a façana, etc.) fins i tot si aquesta infraestructura no es trobi reflectida en plànols, el procediment adequat per a determinar la seva ubicació exacta seria la realització de cales.

Adicionalment, si fos necessari descobrir o creuar en algun punt la infraestructura telefònica existent, els treballs hauran de realitzar-se sempre amb mitjans exclusivament manuals, quedant expressament prohibit l'ús de mitjans mecànics com ara retroexcavadores o similars.

Quan sigui necessària la senyalització dels cables sobre el terreny, poden sol·licitar-lo a Telefónica de España sempre amb una antelació mínima de 48 hores telefonant al 900 111 002 i quan la locució sol·liciti el número de telèfon en avaria tornar a marcar 900 111 002 perquè la crida sigui atesa per un agent. En aquesta crida s'ha d'indicar explícitament que sol·liciten generar un butlletí de senyalització.

En cas de realitzar-se labors de reforç del ferm o pavimentació que afectés els registres existents (tapes d'arquetes) les citades tapes hauran de ser col·locades a la mateixa rasant final de la nova pavimentació, i els marcs d'aquestes tapes es consolidaran mitjançant formigó d'alta resistència en tota la seva superfície de suport, evitant en tot moment buits que permetin l'enfonsament o flexió d'aquest marc. Per motius de seguretat, els citats registres han de quedar lliures de qualsevol obstacle que impedeixi la seva obertura per personal autoritzat.

Els elements exteriors de la instal·lació telefònica que resultin afectats per les obres seran reinstal·lats pel contractista adjudicatari de l'obra i a les seves expenses.

En tot cas es respectarà la normativa vigent pel que fa a encreuaments i paral·lelismes amb altres instal·lacions respectant les distàncies reglamentàries en relació amb el prisma de formigó, així com les proteccions a col·locar en cas de necessitat.

En el cas de paral·lelisme, s'evitarà mitjançant una capa separadora el contacte directe entre el formigó de la nova canalització amb el formigó de l'existent i en el cas d'encreuament, la nova canalització haurà de discórrer per sota de l'existent.

DESCOBERTS DE CANALITZACIONS

Sempre que per l'execució dels treballs les instal·lacions de Telefónica quedin al descobert, s'asseguraran les parets de la rasa mitjançant estribat, i es prendran les mesures oportunes que garanteixin la no deformabilitat i defensa contra cops del prisma de formigó. Si per alguna circumstància es produïssin danys en aquest, serà reparat abans d'enterrar la canalització.

En fer el traçat de la rasa es posarà especial cura a evitar en la mesura del possible la trobada amb canalitzacions de Telefónica

La reposició de la canalització descoberta haurà de contemplar la instal·lació d'una banda senyalitzadora en tot l'ample/llarg de la canalització, situada sobre el material granular tot un, convenientment compactat, i cobert amb una placa de formigó d'almenys 30 cm de gruix, previ a l'enllosat o pavimentat. Els tubs i estructures que quedin al descobert se suportaran segons normativa tècnica.

En cas d'Avaries i Emergències relacionades amb la xarxa de Telefónica de España, s'ha de telefonar al 900 111 002 i quan la locució sol·liciti el número de telèfon en avaria tornar a marcar 900 111 002 perquè la crida sigui atesa per un agent.

COMUNICACIÓ DE PROJECTES DE SERVEIS AFECTATS

Quan sigui necessari comunicar projectes de Serveis Afectats a Telefónica, haurà de remetre correu electrònic a VARIACIONES_PLANTA_EXTERIOR@TELEFONICA.COM adjuntant la documentació rellevant en format **.PDF** o facilitant en el propi correu electrònic l'enllaç des del qual descarregar el referit projecte, evitant l'enviament de documentació en paper i CDs/Dvds.

SOL·LICITUD DE MODIFICACIÓ DEL TRAÇAT D'INSTAL·LACIONS TELEFÒNIQUES

És imprescindible que el sol·licitant de la modificació del traçat d'instal·lacions telefòniques sigui el promotor de

les obres o en defecte d'això, l'empresa adjudicatària de les obres, i en aquest cas haurà d'aportar el contracte signat amb el promotor que justifiqui l'adjudicació del projecte que requereix modificar el traçat de les instal·lacions telefòniques. Telefónica de España no gestionarà cap petició que provingui d'un altre sol·licitant.

Si per a la correcta execució de les obres fos necessari modificar el traçat de les instal·lacions telefòniques, s'haurà de realitzar amb caràcter previ a l'inici de les obres i preferiblement en la fase de redacció del projecte, la corresponent sol·licitud de modificació del traçat d'instal·lacions telefòniques enviant correu electrònic a VARIACIONES_PLANTA_EXTERIOR@TELEFONICA.COM adjuntant la següent documentació:

- Sol·licitud per escrit degudament emplenada i signada pel promotor de l'obra
- Plans del projecte en els quals es reflecteixi la solució proposada per a modificar el traçat de les instal·lacions telefòniques propietat de Telefónica de España
- Número de sol·licitud proporcionat per la plataforma que facilita la informació i cartografia digital dels serveis afectats.

Les obres necessàries per a modificar el traçat de les instal·lacions telefòniques hauran de consensuar-se amb Telefónica de España realitzant la interlocució a través de l'esmentat correu electrònic i es prendrà com a punt de partida la solució proposada pel promotor o empresa contractista adjudicatària.

AVÍS SOBRE CONFIDENCIALIDAT: La informació continguda en aquest document té caràcter confidencial i és propietat de TELEFÓNICA DE ESPAÑA, S.A.U. En conseqüència no està permesa la seva divulgació, comunicació a tercers o reproducció total o parcial per qualsevol mitjà, ja sigui mecànic o electrònic, incloent aquesta prohibició la traducció, ús d'il·lustracions o plans, microfilmació, enviament per xarxes o emmagatzematge en bases de dades o fitxers en qualsevol format, sense autorització expressa de TELEFÓNICA DE ESPAÑA, S.A.U. TELEFÓNICA DE ESPAÑA, S.A.U. es reserva l'ús d'actuacions legals en cas d'incompliment.

Referència/S:**Referència/N:** 699920-17772781**Data:** 22/09/2023**Assumpte:** **Registre de Serveis**

Benvolguts senyors,

Ens complau remetre'ls la informació sol·licitada referent a l'obra situada a:

P_(336376.173/4555241.592)**Projecte: 699920**

Coordenades: 336376.173,4555241.592

CONDICIONANTS TÈCNICS PARTICULARS DE LA INFRAESTRUCTURA DE TELEFÓNICA DE ESPAÑA

La informació aportada és confidencial i d'ús exclusiu per al qual se sol·licita, sent responsabilitat del sol·licitant l'ús indegut d'aquesta.

L'enviament d'aquesta informació no suposa l'autorització ni conformitat per part de Telefónica de España al projecte d'obra relacionat ni exonera als qui l'executessin de les responsabilitats en què incorrin per danys i perjudicis a les nostres instal·lacions.

INFORMACIÓ SOBRE PLÀNOLS

La situació de la infraestructura reflectida en plànols té caràcter **orientatiu**, per la qual cosa la localització real de les nostres instal·lacions pot diferir ja que els diferents elements de la xarxa estan sotmesos a constants modificacions que poden no estar recollides en la informació gràfica subministrada.

Per aquest motiu, les infraestructures subterrànies es reflecteixen sense coordenades geogràfiques ni acotacions de distància a elements del domini públic i qualsevol interpretació basada exclusivament en distàncies escalables pot resultar errònia.

Els plans contenen únicament informació d'infraestructura canalitzada. No s'aporta informació sobre els cables telefònics.

Si l'inici d'execució material dels treballs objecte d'aquesta sol·licitud és posterior a tres mesos de la data d'obtenció a través de la plataforma digital, haurà de sol·licitar de nou els serveis existents per a garantir l'actualització de la informació.

Si en alguna zona es tingués constància que poguessin existir xarxes telefòniques per la presència d'elements visibles d'aquestes xarxes (per exemple: tapes d'arquetes, tapes de Cambres de Registre, sortides de cable a façana, etc.) fins i tot si aquesta infraestructura no es trobi reflectida en plànols, el procediment adequat per a determinar la seva ubicació exacta seria la realització de cales.

Adicionalment, si fos necessari descobrir o creuar en algun punt la infraestructura telefònica existent, els treballs hauran de realitzar-se sempre amb mitjans exclusivament manuals, quedant expressament prohibit l'ús de mitjans mecànics com ara retroexcavadores o similars.

Quan sigui necessària la senyalització dels cables sobre el terreny, poden sol·licitar-lo a Telefónica de España sempre amb una antelació mínima de 48 hores telefonant al 900 111 002 i quan la locució sol·liciti el número de telèfon en avaria tornar a marcar 900 111 002 perquè la crida sigui atesa per un agent. En aquesta crida s'ha d'indicar explícitament que sol·liciten generar un butlletí de senyalització.

En cas de realitzar-se labors de reforç del ferm o pavimentació que afectés els registres existents (tapes d'arquetes) les citades tapes hauran de ser col·locades a la mateixa rasant final de la nova pavimentació, i els marcs d'aquestes tapes es consolidaran mitjançant formigó d'alta resistència en tota la seva superfície de suport, evitant en tot moment buits que permetin l'enfonsament o flexió d'aquest marc. Per motius de seguretat, els citats registres han de quedar lliures de qualsevol obstacle que impedeixi la seva obertura per personal autoritzat.

Els elements exteriors de la instal·lació telefònica que resultin afectats per les obres seran reinstal·lats pel contractista adjudicatari de l'obra i a les seves expenses.

En tot cas es respectarà la normativa vigent pel que fa a encreuaments i paral·lelismes amb altres instal·lacions respectant les distàncies reglamentàries en relació amb el prisma de formigó, així com les proteccions a col·locar en cas de necessitat.

En el cas de paral·lelisme, s'evitarà mitjançant una capa separadora el contacte directe entre el formigó de la nova canalització amb el formigó de l'existent i en el cas d'encreuament, la nova canalització haurà de discórrer per sota de l'existent.

DESCOBERTS DE CANALITZACIONS

Sempre que per l'execució dels treballs les instal·lacions de Telefónica quedin al descobert, s'asseguraran les parets de la rasa mitjançant estribat, i es prendran les mesures oportunes que garanteixin la no deformabilitat i defensa contra cops del prisma de formigó. Si per alguna circumstància es produïssin danys en aquest, serà reparat abans d'enterrar la canalització.

En fer el traçat de la rasa es posarà especial cura a evitar en la mesura del possible la trobada amb canalitzacions de Telefónica

La reposició de la canalització descoberta haurà de contemplar la instal·lació d'una banda senyalitzadora en tot l'ample/llarg de la canalització, situada sobre el material granular tot un, convenientment compactat, i cobert amb una placa de formigó d'almenys 30 cm de gruix, previ a l'enllosat o pavimentat. Els tubs i estructures que quedin al descobert se suportaran segons normativa tècnica.

En cas d'Avaries i Emergències relacionades amb la xarxa de Telefónica de España, s'ha de telefonar al 900 111 002 i quan la locució sol·liciti el número de telèfon en avaria tornar a marcar 900 111 002 perquè la crida sigui atesa per un agent.

COMUNICACIÓ DE PROJECTES DE SERVEIS AFECTATS

Quan sigui necessari comunicar projectes de Serveis Afectats a Telefónica, haurà de remetre correu electrònic a VARIACIONES_PLANTA_EXTERIOR@TELEFONICA.COM adjuntant la documentació rellevant en format **.PDF** o facilitant en el propi correu electrònic l'enllaç des del qual descarregar el referit projecte, evitant l'enviament de documentació en paper i CDs/Dvds.

SOL·LICITUD DE MODIFICACIÓ DEL TRAÇAT D'INSTAL·LACIONS TELEFÒNIQUES

És imprescindible que el sol·licitant de la modificació del traçat d'instal·lacions telefòniques sigui el promotor de

les obres o en defecte d'això, l'empresa adjudicatària de les obres, i en aquest cas haurà d'aportar el contracte signat amb el promotor que justifiqui l'adjudicació del projecte que requereix modificar el traçat de les instal·lacions telefòniques. Telefónica de España no gestionarà cap petició que provingui d'un altre sol·licitant.

Si per a la correcta execució de les obres fos necessari modificar el traçat de les instal·lacions telefòniques, s'haurà de realitzar amb caràcter previ a l'inici de les obres i preferiblement en la fase de redacció del projecte, la corresponent sol·licitud de modificació del traçat d'instal·lacions telefòniques enviant correu electrònic a VARIACIONES_PLANTA_EXTERIOR@TELEFONICA.COM adjuntant la següent documentació:

- Sol·licitud per escrit degudament emplenada i signada pel promotor de l'obra
- Plans del projecte en els quals es reflecteixi la solució proposada per a modificar el traçat de les instal·lacions telefòniques propietat de Telefónica de España
- Número de sol·licitud proporcionat per la plataforma que facilita la informació i cartografia digital dels serveis afectats.

Les obres necessàries per a modificar el traçat de les instal·lacions telefòniques hauran de consensuar-se amb Telefónica de España realitzant la interlocució a través de l'esmentat correu electrònic i es prendrà com a punt de partida la solució proposada pel promotor o empresa contractista adjudicatària.

AVÍS SOBRE CONFIDENCIALIDAT: La informació continguda en aquest document té caràcter confidencial i és propietat de TELEFÓNICA DE ESPAÑA, S.A.U. En conseqüència no està permesa la seva divulgació, comunicació a tercers o reproducció total o parcial per qualsevol mitjà, ja sigui mecànic o electrònic, incloent aquesta prohibició la traducció, ús d'il·lustracions o plans, microfilmació, enviament per xarxes o emmagatzematge en bases de dades o fitxers en qualsevol format, sense autorització expressa de TELEFÓNICA DE ESPAÑA, S.A.U. TELEFÓNICA DE ESPAÑA, S.A.U. es reserva l'ús d'actuacions legals en cas d'incompliment.

Referència/S:**Referència/N:** 699920-17772782**Data:** 22/09/2023**Assumpte:** **Registre de Serveis**

Benvolguts senyors,

Ens complau remetre'ls la informació sol·licitada referent a l'obra situada a:

P_(336376.173/4555367.817)**Projecte: 699920**

Coordenades: 336376.173,4555367.817

CONDICIONANTS TÈCNICS PARTICULARS DE LA INFRAESTRUCTURA DE TELEFÓNICA DE ESPAÑA

La informació aportada és confidencial i d'ús exclusiu per al qual se sol·licita, sent responsabilitat del sol·licitant l'ús indegut d'aquesta.

L'enviament d'aquesta informació no suposa l'autorització ni conformitat per part de Telefónica de España al projecte d'obra relacionat ni exonera als qui l'executessin de les responsabilitats en què incorrin per danys i perjudicis a les nostres instal·lacions.

INFORMACIÓ SOBRE PLÀNOLS

La situació de la infraestructura reflectida en plànols té caràcter **orientatiu**, per la qual cosa la localització real de les nostres instal·lacions pot diferir ja que els diferents elements de la xarxa estan sotmesos a constants modificacions que poden no estar recollides en la informació gràfica subministrada.

Per aquest motiu, les infraestructures subterrànies es reflecteixen sense coordenades geogràfiques ni acotacions de distància a elements del domini públic i qualsevol interpretació basada exclusivament en distàncies escalables pot resultar errònia.

Els plans contenen únicament informació d'infraestructura canalitzada. No s'aporta informació sobre els cables telefònics.

Si l'inici d'execució material dels treballs objecte d'aquesta sol·licitud és posterior a tres mesos de la data d'obtenció a través de la plataforma digital, haurà de sol·licitar de nou els serveis existents per a garantir l'actualització de la informació.

Si en alguna zona es tingués constància que poguessin existir xarxes telefòniques per la presència d'elements visibles d'aquestes xarxes (per exemple: tapes d'arquetes, tapes de Cambres de Registre, sortides de cable a façana, etc.) fins i tot si aquesta infraestructura no es trobi reflectida en plànols, el procediment adequat per a determinar la seva ubicació exacta seria la realització de cales.

Adicionalment, si fos necessari descobrir o creuar en algun punt la infraestructura telefònica existent, els treballs hauran de realitzar-se sempre amb mitjans exclusivament manuals, quedant expressament prohibit l'ús de mitjans mecànics com ara retroexcavadores o similars.

Quan sigui necessària la senyalització dels cables sobre el terreny, poden sol·licitar-lo a Telefónica de España sempre amb una antelació mínima de 48 hores telefonant al 900 111 002 i quan la locució sol·liciti el número de telèfon en avaria tornar a marcar 900 111 002 perquè la crida sigui atesa per un agent. En aquesta crida s'ha d'indicar explícitament que sol·liciten generar un butlletí de senyalització.

En cas de realitzar-se labors de reforç del ferm o pavimentació que afectés els registres existents (tapes d'arquetes) les citades tapes hauran de ser col·locades a la mateixa rasant final de la nova pavimentació, i els marcs d'aquestes tapes es consolidaran mitjançant formigó d'alta resistència en tota la seva superfície de suport, evitant en tot moment buits que permetin l'enfonsament o flexió d'aquest marc. Per motius de seguretat, els citats registres han de quedar lliures de qualsevol obstacle que impedeixi la seva obertura per personal autoritzat.

Els elements exteriors de la instal·lació telefònica que resultin afectats per les obres seran reinstal·lats pel contractista adjudicatari de l'obra i a les seves expenses.

En tot cas es respectarà la normativa vigent pel que fa a encreuaments i paral·lelismes amb altres instal·lacions respectant les distàncies reglamentàries en relació amb el prisma de formigó, així com les proteccions a col·locar en cas de necessitat.

En el cas de paral·lelisme, s'evitarà mitjançant una capa separadora el contacte directe entre el formigó de la nova canalització amb el formigó de l'existent i en el cas d'encreuament, la nova canalització haurà de discórrer per sota de l'existent.

DESCOBERTS DE CANALITZACIONS

Sempre que per l'execució dels treballs les instal·lacions de Telefónica quedin al descobert, s'asseguraran les parets de la rasa mitjançant estribat, i es prendran les mesures oportunes que garanteixin la no deformabilitat i defensa contra cops del prisma de formigó. Si per alguna circumstància es produïssin danys en aquest, serà reparat abans d'enterrar la canalització.

En fer el traçat de la rasa es posarà especial cura a evitar en la mesura del possible la trobada amb canalitzacions de Telefónica

La reposició de la canalització descoberta haurà de contemplar la instal·lació d'una banda senyalitzadora en tot l'ample/llarg de la canalització, situada sobre el material granular tot un, convenientment compactat, i cobert amb una placa de formigó d'almenys 30 cm de gruix, previ a l'enllosat o pavimentat. Els tubs i estructures que quedin al descobert se suportaran segons normativa tècnica.

En cas d'Avaries i Emergències relacionades amb la xarxa de Telefónica de España, s'ha de telefonar al 900 111 002 i quan la locució sol·liciti el número de telèfon en avaria tornar a marcar 900 111 002 perquè la crida sigui atesa per un agent.

COMUNICACIÓ DE PROJECTES DE SERVEIS AFECTATS

Quan sigui necessari comunicar projectes de Serveis Afectats a Telefónica, haurà de remetre correu electrònic a VARIACIONES_PLANTA_EXTERIOR@TELEFONICA.COM adjuntant la documentació rellevant en format **.PDF** o facilitant en el propi correu electrònic l'enllaç des del qual descarregar el referit projecte, evitant l'enviament de documentació en paper i CDs/Dvds.

SOL·LICITUD DE MODIFICACIÓ DEL TRAÇAT D'INSTAL·LACIONS TELEFÒNIQUES

És imprescindible que el sol·licitant de la modificació del traçat d'instal·lacions telefòniques sigui el promotor de

les obres o en defecte d'això, l'empresa adjudicatària de les obres, i en aquest cas haurà d'aportar el contracte signat amb el promotor que justifiqui l'adjudicació del projecte que requereix modificar el traçat de les instal·lacions telefòniques. Telefónica de España no gestionarà cap petició que provingui d'un altre sol·licitant.

Si per a la correcta execució de les obres fos necessari modificar el traçat de les instal·lacions telefòniques, s'haurà de realitzar amb caràcter previ a l'inici de les obres i preferiblement en la fase de redacció del projecte, la corresponent sol·licitud de modificació del traçat d'instal·lacions telefòniques enviant correu electrònic a VARIACIONES_PLANTA_EXTERIOR@TELEFONICA.COM adjuntant la següent documentació:

- Sol·licitud per escrit degudament emplenada i signada pel promotor de l'obra
- Plans del projecte en els quals es reflecteixi la solució proposada per a modificar el traçat de les instal·lacions telefòniques propietat de Telefónica de España
- Número de sol·licitud proporcionat per la plataforma que facilita la informació i cartografia digital dels serveis afectats.

Les obres necessàries per a modificar el traçat de les instal·lacions telefòniques hauran de consensuar-se amb Telefónica de España realitzant la interlocució a través de l'esmentat correu electrònic i es prendrà com a punt de partida la solució proposada pel promotor o empresa contractista adjudicatària.

AVÍS SOBRE CONFIDENCIALIDAT: La informació continguda en aquest document té caràcter confidencial i és propietat de TELEFÓNICA DE ESPAÑA, S.A.U. En conseqüència no està permesa la seva divulgació, comunicació a tercers o reproducció total o parcial per qualsevol mitjà, ja sigui mecànic o electrònic, incloent aquesta prohibició la traducció, ús d'il·lustracions o plans, microfilmació, enviament per xarxes o emmagatzematge en bases de dades o fitxers en qualsevol format, sense autorització expressa de TELEFÓNICA DE ESPAÑA, S.A.U. TELEFÓNICA DE ESPAÑA, S.A.U. es reserva l'ús d'actuacions legals en cas d'incompliment.

Referència/S:**Referència/N:** 699920-17772783**Data:** 22/09/2023**Assumpte:** **Registre de Serveis**

Benvolguts senyors,

Ens complau remetre'ls la informació sol·licitada referent a l'obra situada a:

P_(336376.173/4555494.042)**Projecte: 699920**

Coordenades: 336376.173,4555494.042

CONDICIONANTS TÈCNICS PARTICULARS DE LA INFRAESTRUCTURA DE TELEFÓNICA DE ESPAÑA

La informació aportada és confidencial i d'ús exclusiu per al qual se sol·licita, sent responsabilitat del sol·licitant l'ús indegut d'aquesta.

L'enviament d'aquesta informació no suposa l'autorització ni conformitat per part de Telefónica de España al projecte d'obra relacionat ni exonera als qui l'executessin de les responsabilitats en què incorrin per danys i perjudicis a les nostres instal·lacions.

INFORMACIÓ SOBRE PLÀNOLS

La situació de la infraestructura reflectida en plànols té caràcter **orientatiu**, per la qual cosa la localització real de les nostres instal·lacions pot diferir ja que els diferents elements de la xarxa estan sotmesos a constants modificacions que poden no estar recollides en la informació gràfica subministrada.

Per aquest motiu, les infraestructures subterrànies es reflecteixen sense coordenades geogràfiques ni acotacions de distància a elements del domini públic i qualsevol interpretació basada exclusivament en distàncies escalables pot resultar errònia.

Els plans contenen únicament informació d'infraestructura canalitzada. No s'aporta informació sobre els cables telefònics.

Si l'inici d'execució material dels treballs objecte d'aquesta sol·licitud és posterior a tres mesos de la data d'obtenció a través de la plataforma digital, haurà de sol·licitar de nou els serveis existents per a garantir l'actualització de la informació.

Si en alguna zona es tingués constància que poguessin existir xarxes telefòniques per la presència d'elements visibles d'aquestes xarxes (per exemple: tapes d'arquetes, tapes de Cambres de Registre, sortides de cable a façana, etc.) fins i tot si aquesta infraestructura no es trobi reflectida en plànols, el procediment adequat per a determinar la seva ubicació exacta seria la realització de cales.

Adicionalment, si fos necessari descobrir o creuar en algun punt la infraestructura telefònica existent, els treballs hauran de realitzar-se sempre amb mitjans exclusivament manuals, quedant expressament prohibit l'ús de mitjans mecànics com ara retroexcavadores o similars.

Quan sigui necessària la senyalització dels cables sobre el terreny, poden sol·licitar-lo a Telefónica de España sempre amb una antelació mínima de 48 hores telefonant al 900 111 002 i quan la locució sol·liciti el número de telèfon en avaria tornar a marcar 900 111 002 perquè la crida sigui atesa per un agent. En aquesta crida s'ha d'indicar explícitament que sol·liciten generar un butlletí de senyalització.

En cas de realitzar-se labors de reforç del ferm o pavimentació que afectés els registres existents (tapes d'arquetes) les citades tapes hauran de ser col·locades a la mateixa rasant final de la nova pavimentació, i els marcs d'aquestes tapes es consolidaran mitjançant formigó d'alta resistència en tota la seva superfície de suport, evitant en tot moment buits que permetin l'enfonsament o flexió d'aquest marc. Per motius de seguretat, els citats registres han de quedar lliures de qualsevol obstacle que impedeixi la seva obertura per personal autoritzat.

Els elements exteriors de la instal·lació telefònica que resultin afectats per les obres seran reinstal·lats pel contractista adjudicatari de l'obra i a les seves expenses.

En tot cas es respectarà la normativa vigent pel que fa a encreuaments i paral·lelismes amb altres instal·lacions respectant les distàncies reglamentàries en relació amb el prisma de formigó, així com les proteccions a col·locar en cas de necessitat.

En el cas de paral·lelisme, s'evitarà mitjançant una capa separadora el contacte directe entre el formigó de la nova canalització amb el formigó de l'existent i en el cas d'encreuament, la nova canalització haurà de discórrer per sota de l'existent.

DESCOBERTS DE CANALITZACIONS

Sempre que per l'execució dels treballs les instal·lacions de Telefónica quedin al descobert, s'asseguraran les parets de la rasa mitjançant estribat, i es prendran les mesures oportunes que garanteixin la no deformabilitat i defensa contra cops del prisma de formigó. Si per alguna circumstància es produïssin danys en aquest, serà reparat abans d'enterrar la canalització.

En fer el traçat de la rasa es posarà especial cura a evitar en la mesura del possible la trobada amb canalitzacions de Telefónica

La reposició de la canalització descoberta haurà de contemplar la instal·lació d'una banda senyalitzadora en tot l'ample/llarg de la canalització, situada sobre el material granular tot un, convenientment compactat, i cobert amb una placa de formigó d'almenys 30 cm de gruix, previ a l'enllosat o pavimentat. Els tubs i estructures que quedin al descobert se suportaran segons normativa tècnica.

En cas d'Avaries i Emergències relacionades amb la xarxa de Telefónica de España, s'ha de telefonar al 900 111 002 i quan la locució sol·liciti el número de telèfon en avaria tornar a marcar 900 111 002 perquè la crida sigui atesa per un agent.

COMUNICACIÓ DE PROJECTES DE SERVEIS AFECTATS

Quan sigui necessari comunicar projectes de Serveis Afectats a Telefónica, haurà de remetre correu electrònic a VARIACIONES_PLANTA_EXTERIOR@TELEFONICA.COM adjuntant la documentació rellevant en format **.PDF** o facilitant en el propi correu electrònic l'enllaç des del qual descarregar el referit projecte, evitant l'enviament de documentació en paper i CDs/Dvds.

SOL·LICITUD DE MODIFICACIÓ DEL TRAÇAT D'INSTAL·LACIONS TELEFÒNIQUES

És imprescindible que el sol·licitant de la modificació del traçat d'instal·lacions telefòniques sigui el promotor de

les obres o en defecte d'això, l'empresa adjudicatària de les obres, i en aquest cas haurà d'aportar el contracte signat amb el promotor que justifiqui l'adjudicació del projecte que requereix modificar el traçat de les instal·lacions telefòniques. Telefónica de España no gestionarà cap petició que provingui d'un altre sol·licitant.


Si per a la correcta execució de les obres fos necessari modificar el traçat de les instal·lacions telefòniques, s'haurà de realitzar amb caràcter previ a l'inici de les obres i preferiblement en la fase de redacció del projecte, la corresponent sol·licitud de modificació del traçat d'instal·lacions telefòniques enviant correu electrònic a VARIACIONES_PLANTA_EXTERIOR@TELEFONICA.COM adjuntant la següent documentació:

- Sol·licitud per escrit degudament emplenada i signada pel promotor de l'obra
- Plans del projecte en els quals es reflecteixi la solució proposada per a modificar el traçat de les instal·lacions telefòniques propietat de Telefónica de España
- Número de sol·licitud proporcionat per la plataforma que facilita la informació i cartografia digital dels serveis afectats.

Les obres necessàries per a modificar el traçat de les instal·lacions telefòniques hauran de consensuar-se amb Telefónica de España realitzant la interlocució a través de l'esmentat correu electrònic i es prendrà com a punt de partida la solució proposada pel promotor o empresa contractista adjudicatària.

AVÍS SOBRE CONFIDENCIALIDAT: La informació continguda en aquest document té caràcter confidencial i és propietat de TELEFÓNICA DE ESPAÑA, S.A.U. En conseqüència no està permesa la seva divulgació, comunicació a tercers o reproducció total o parcial per qualsevol mitjà, ja sigui mecànic o electrònic, incloent aquesta prohibició la traducció, ús d'il·lustracions o plans, microfilmació, enviament per xarxes o emmagatzematge en bases de dades o fitxers en qualsevol format, sense autorització expressa de TELEFÓNICA DE ESPAÑA, S.A.U. TELEFÓNICA DE ESPAÑA, S.A.U. es reserva l'ús d'actuacions legals en cas d'incompliment.

Aquest document és una còpia autèntica del document electrònic custodiat per Ajuntament de Riudoms. Podeu verificar la seva autenticitat a través del servei de validació de la Seu Electrònica de l'Ens amb el CVE 7b898616f5b8457298a9e69617c39afd i data d'emissió 04/03/2024 a les 08:13:52

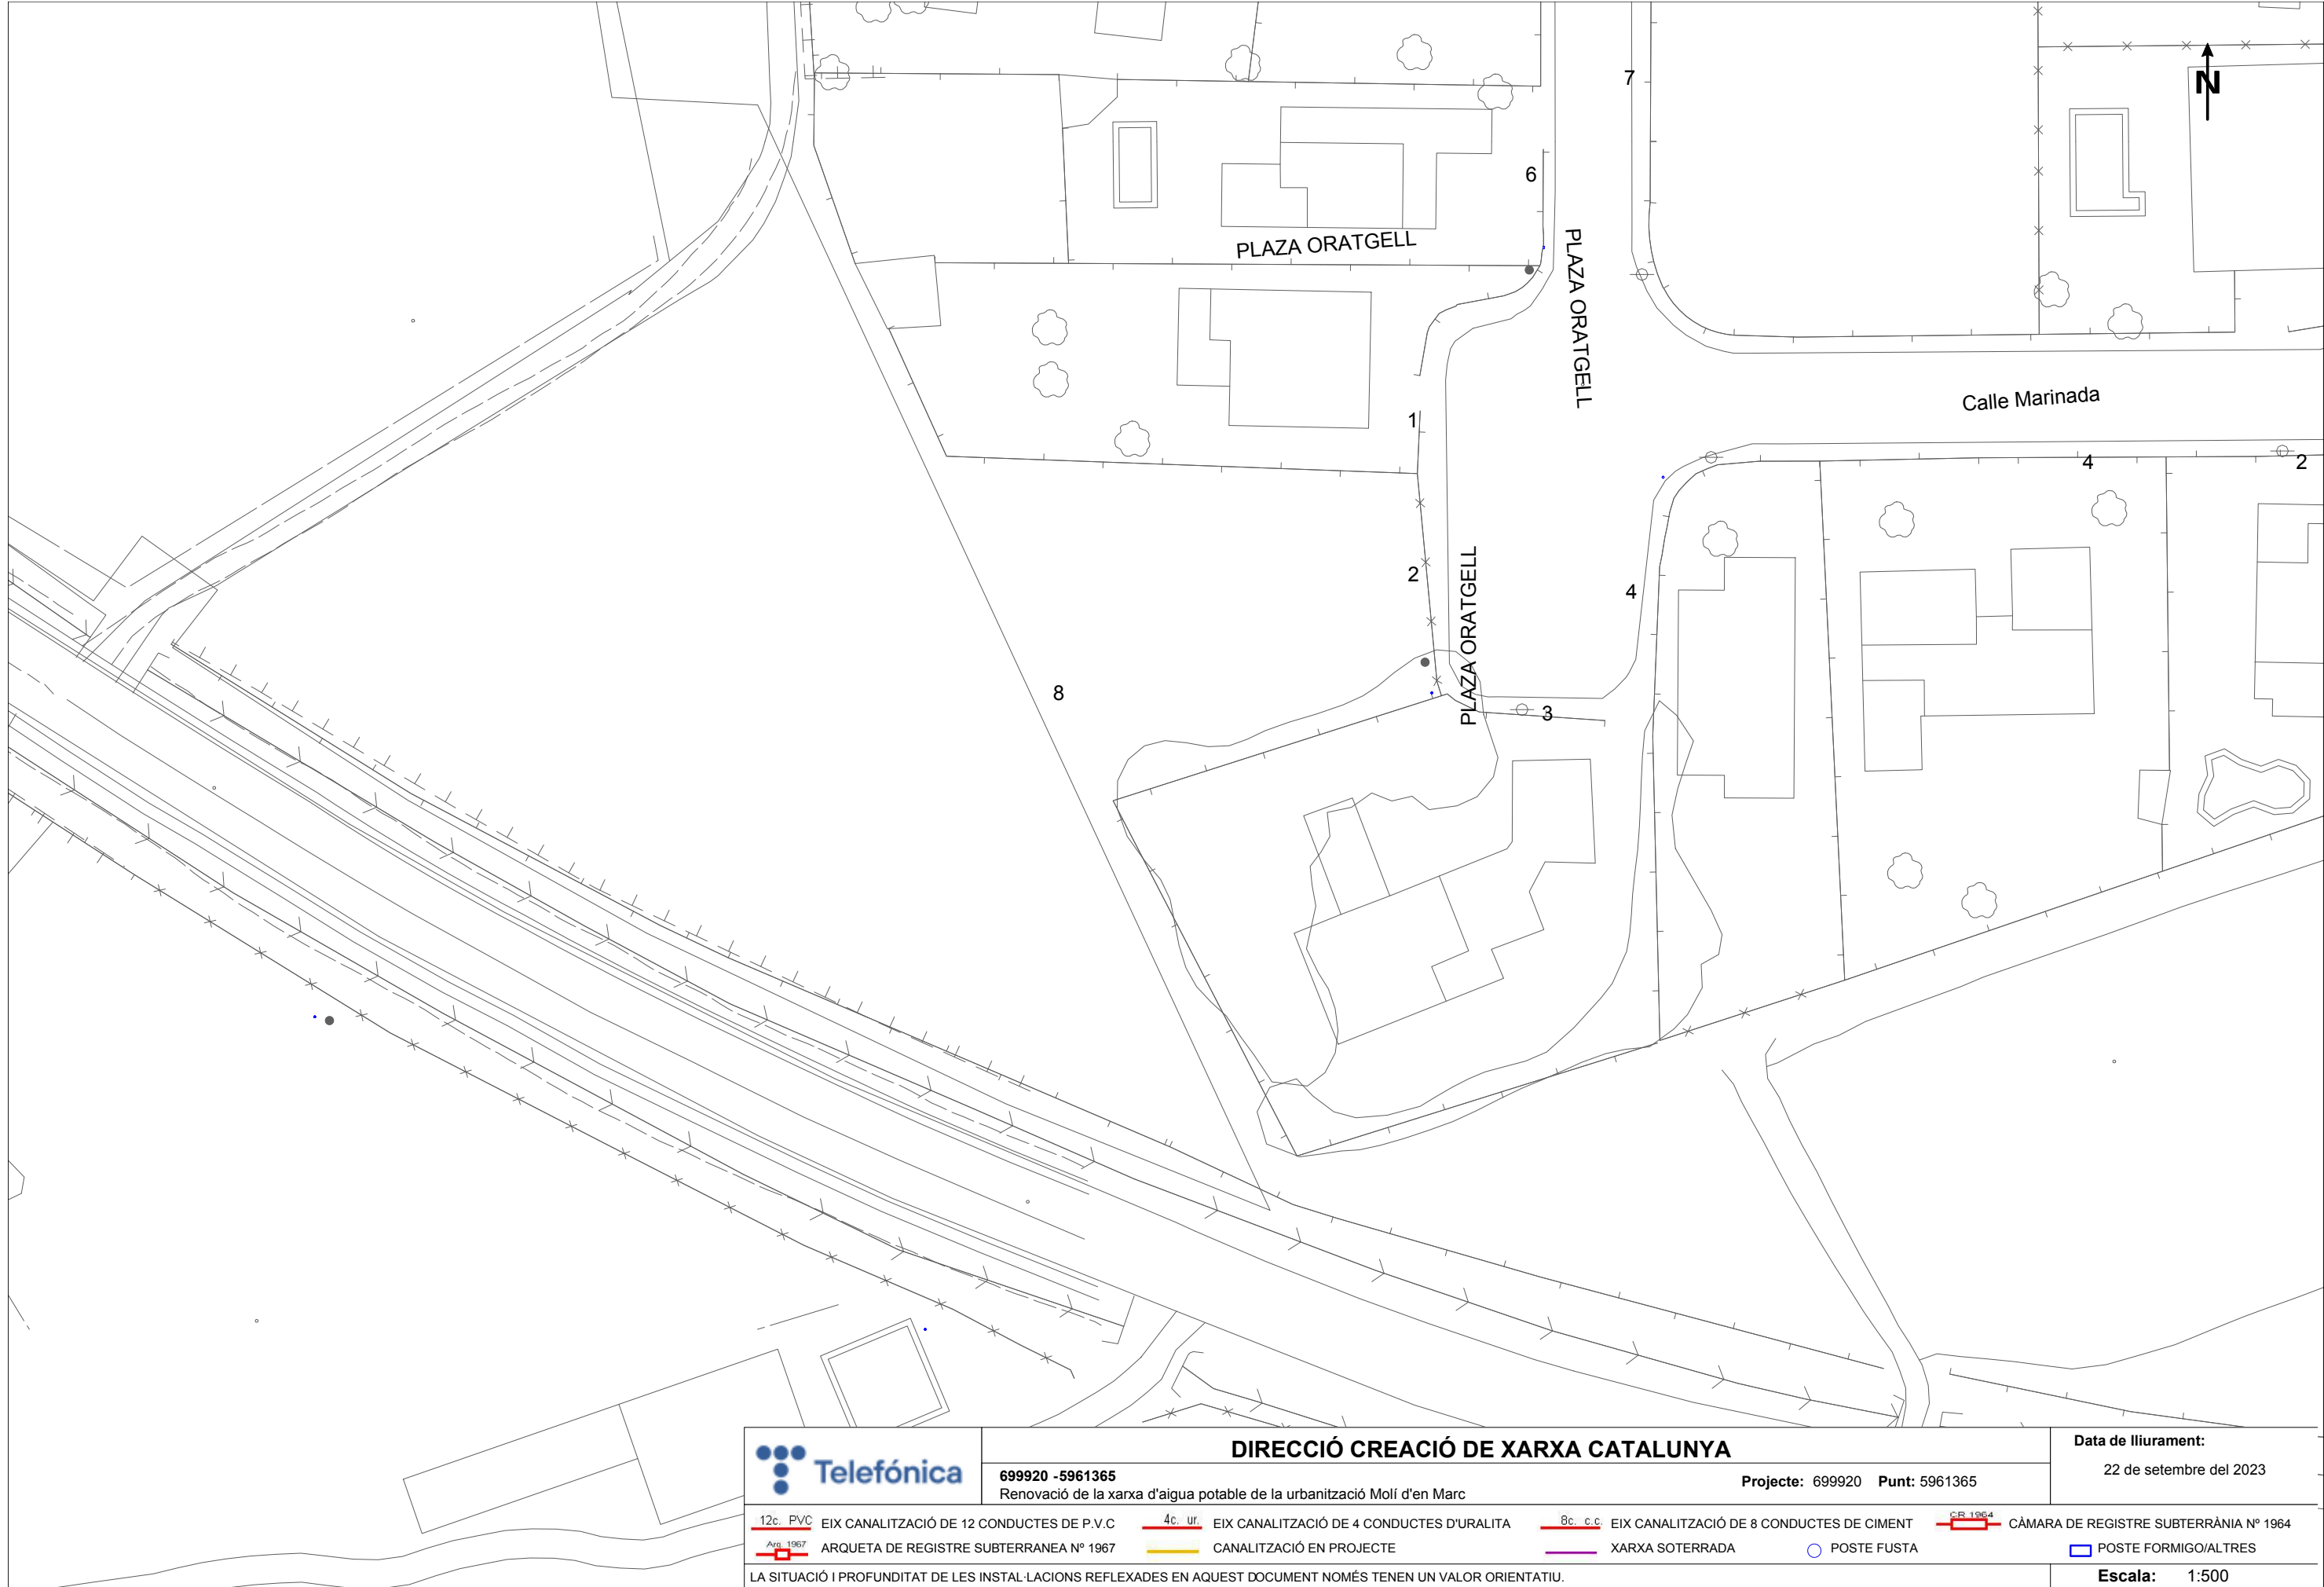


	DIRECCIÓ CREACIÓ DE XARXA CATALUNYA				Data de lliurament:	
	699920 -5961365 Renovació de la xarxa d'aigua potable de la urbanització Molí d'en Marc		Projecte: 699920 Punt: 5961365		22 de setembre del 2023	
 12c. PVC	EIX CANALITZACIÓ DE 12 CONDUCTES DE P.V.C	 4c. ur.	EIX CANALITZACIÓ DE 4 CONDUCTES D'URALITA	 8c. c.c.	EIX CANALITZACIÓ DE 8 CONDUCTES DE CIMENT	 CÀMARA DE REGISTRE SUBTERRÀNIA N° 1964
 ARQUETA DE REGISTRE SUBTERRANEA N° 1967		 CANALITZACIÓ EN PROJECTE		 XARXA SOTERRADA	 POSTE FUSTA	 POSTE FORMIGO/ALTRES
LA SITUACIÓ I PROFUNDITAT DE LES INSTAL·LACIONS REFLEXADES EN AQUEST DOCUMENT NOMÉS TENEN UN VALOR ORIENTATIU.						Escala: 1:500

Coordenades del centre del plànol ETRS89 UTM 31 X: 336376.173 Y: 4555241.592


SIGNAT ELECTRÒNICAMENT PER:
ROSA GOMIS NOVELL - DNI ** (TCAT) el dia 26/09/2023 a les 15:37:51

Aquest document és una còpia autèntica del document electrònic custodiat per Ajuntament de Riudoms. Podeu verificar la seva autenticitat a través del servei de validació de la Seu Electrònica de l'Ens amb el CVE 7b898616f5b8457298a9e69617c30afd i data d'emissió 04/03/2024 a les 08:13:52

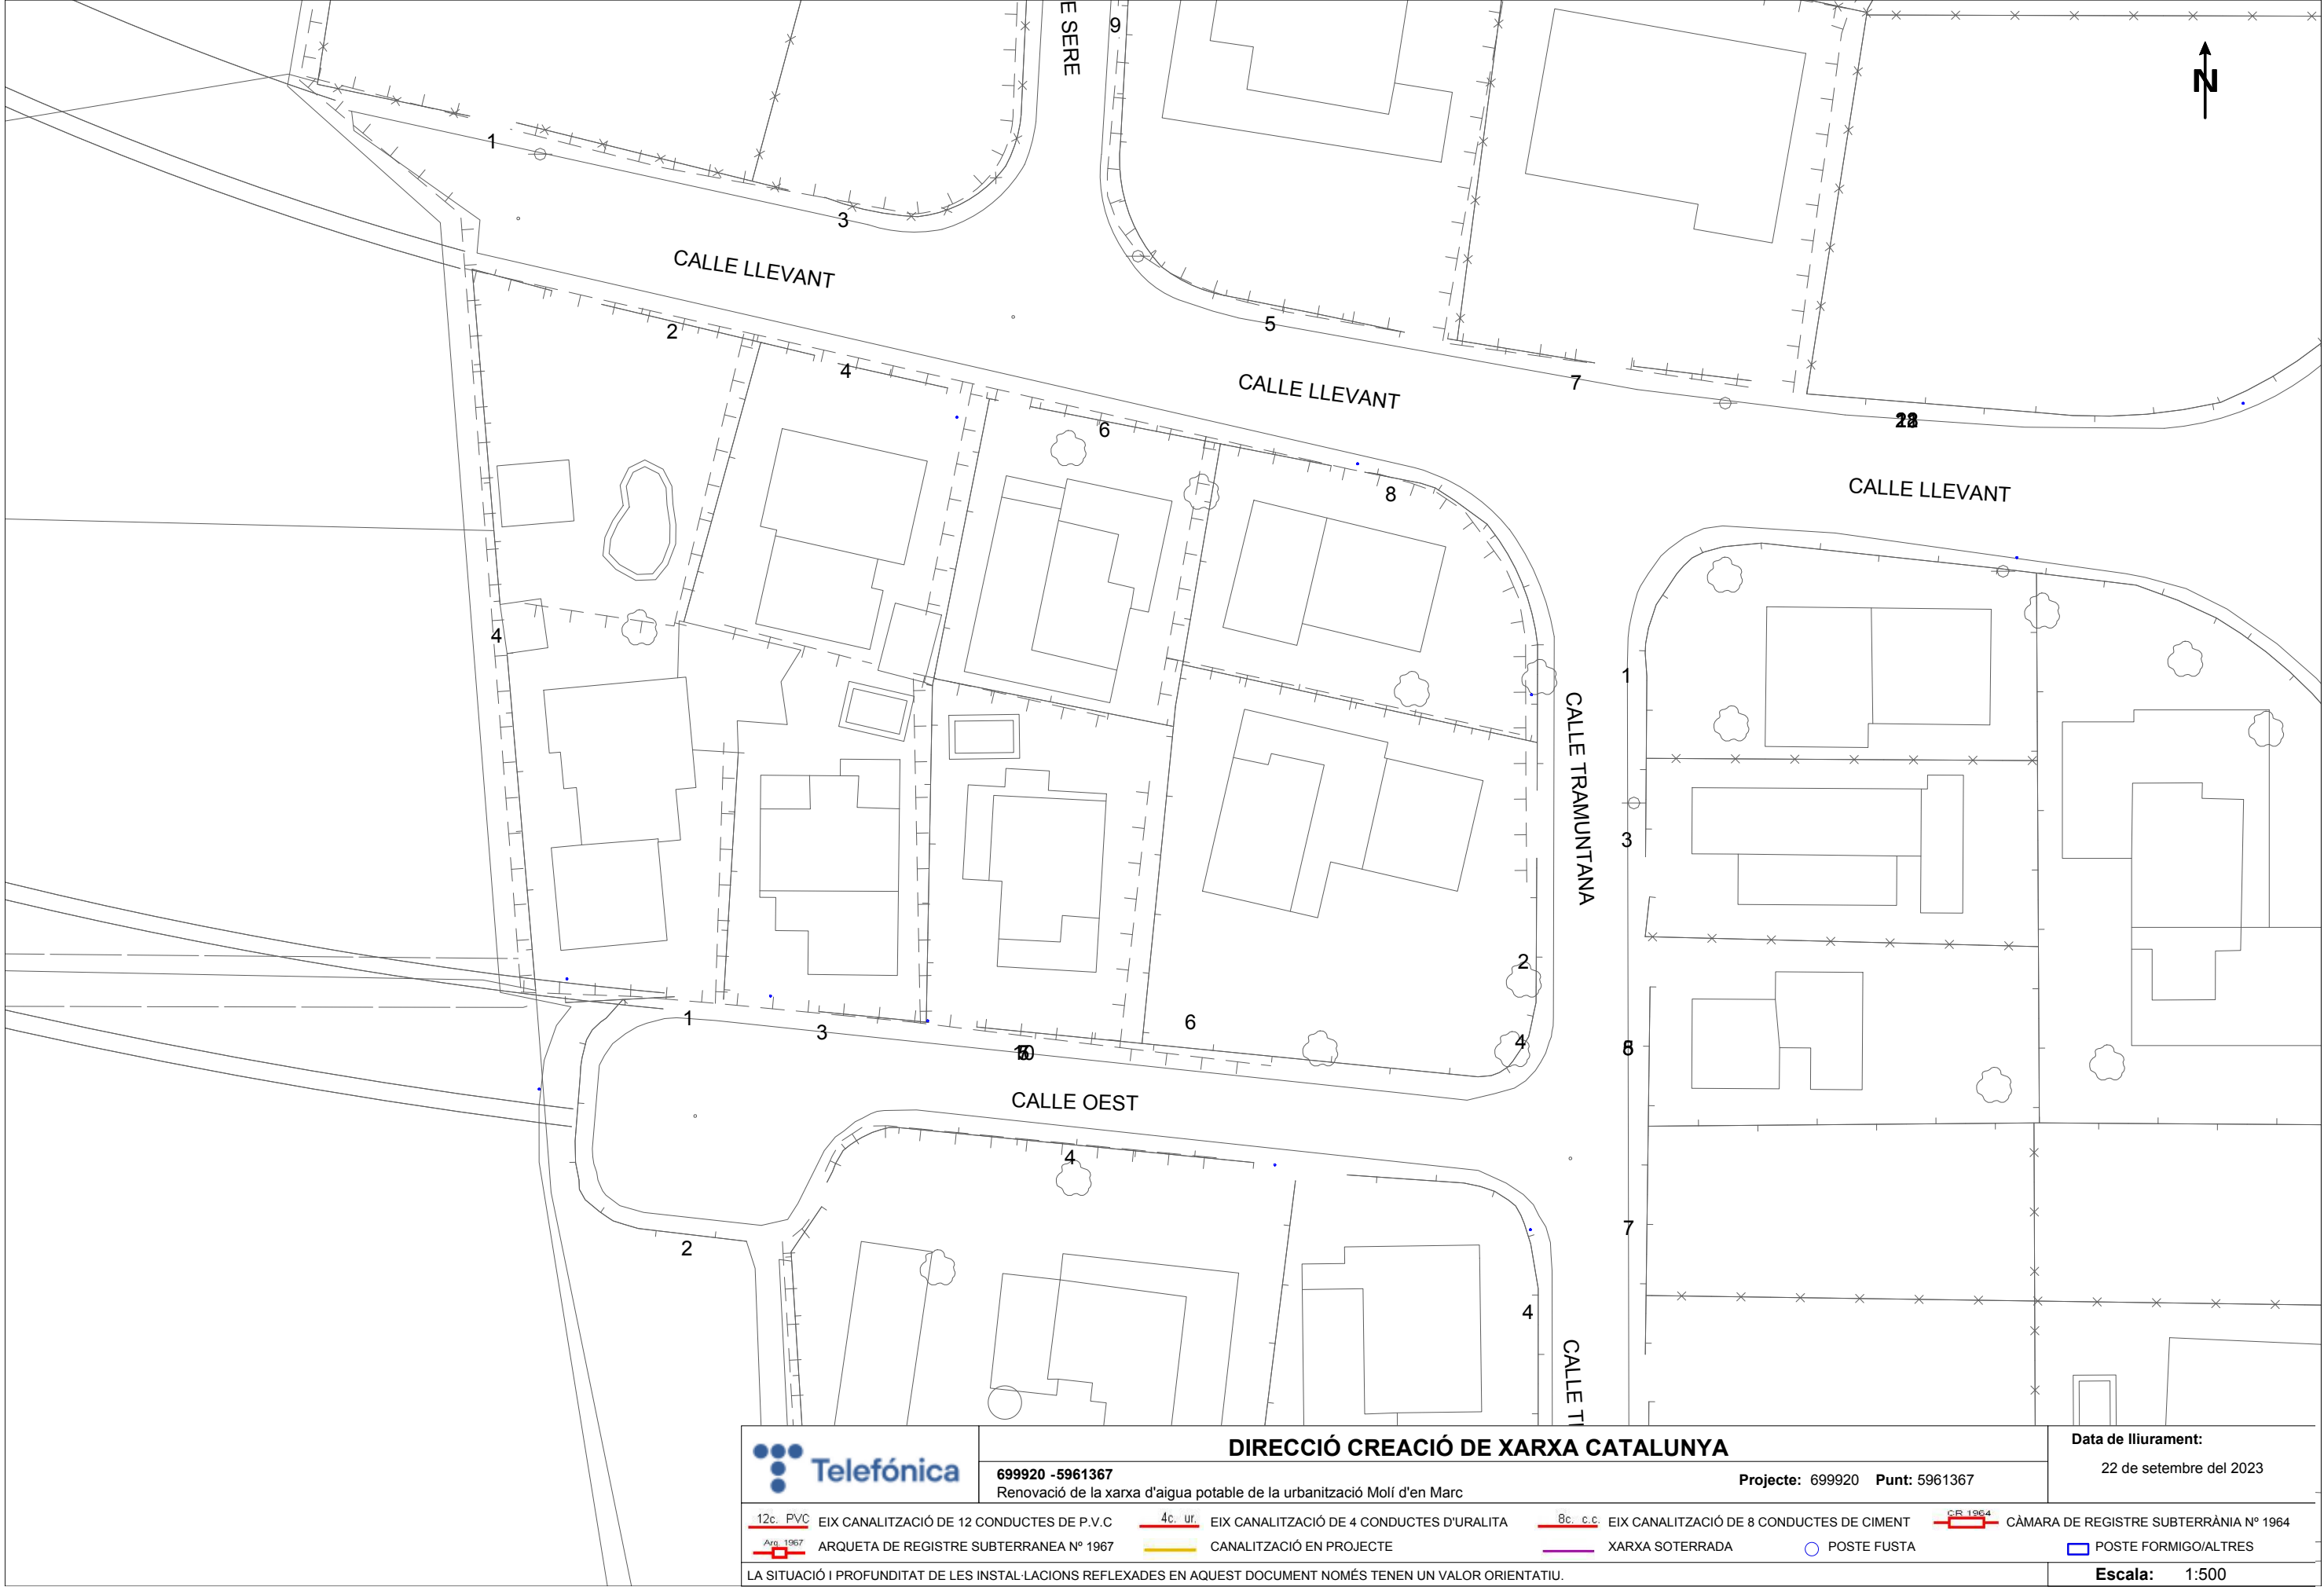

SIGNAT ELECTRÒNICAMENT PER:
ROSA GOMIS NOVELL - DNI ** (TCAT) el dia 26/09/2023 a les 15:37:51

Aquest document és una còpia autèntica del document electrònic custodiat per Ajuntament de Riudoms. Podeu verificar la seva autenticitat a través del servei de validació de la Seu Electrònica de l'Ens amb el CVE 7b898616f5b8457298a9e69617c39afd i data d'emissió 04/03/2024 a les 08:13:52

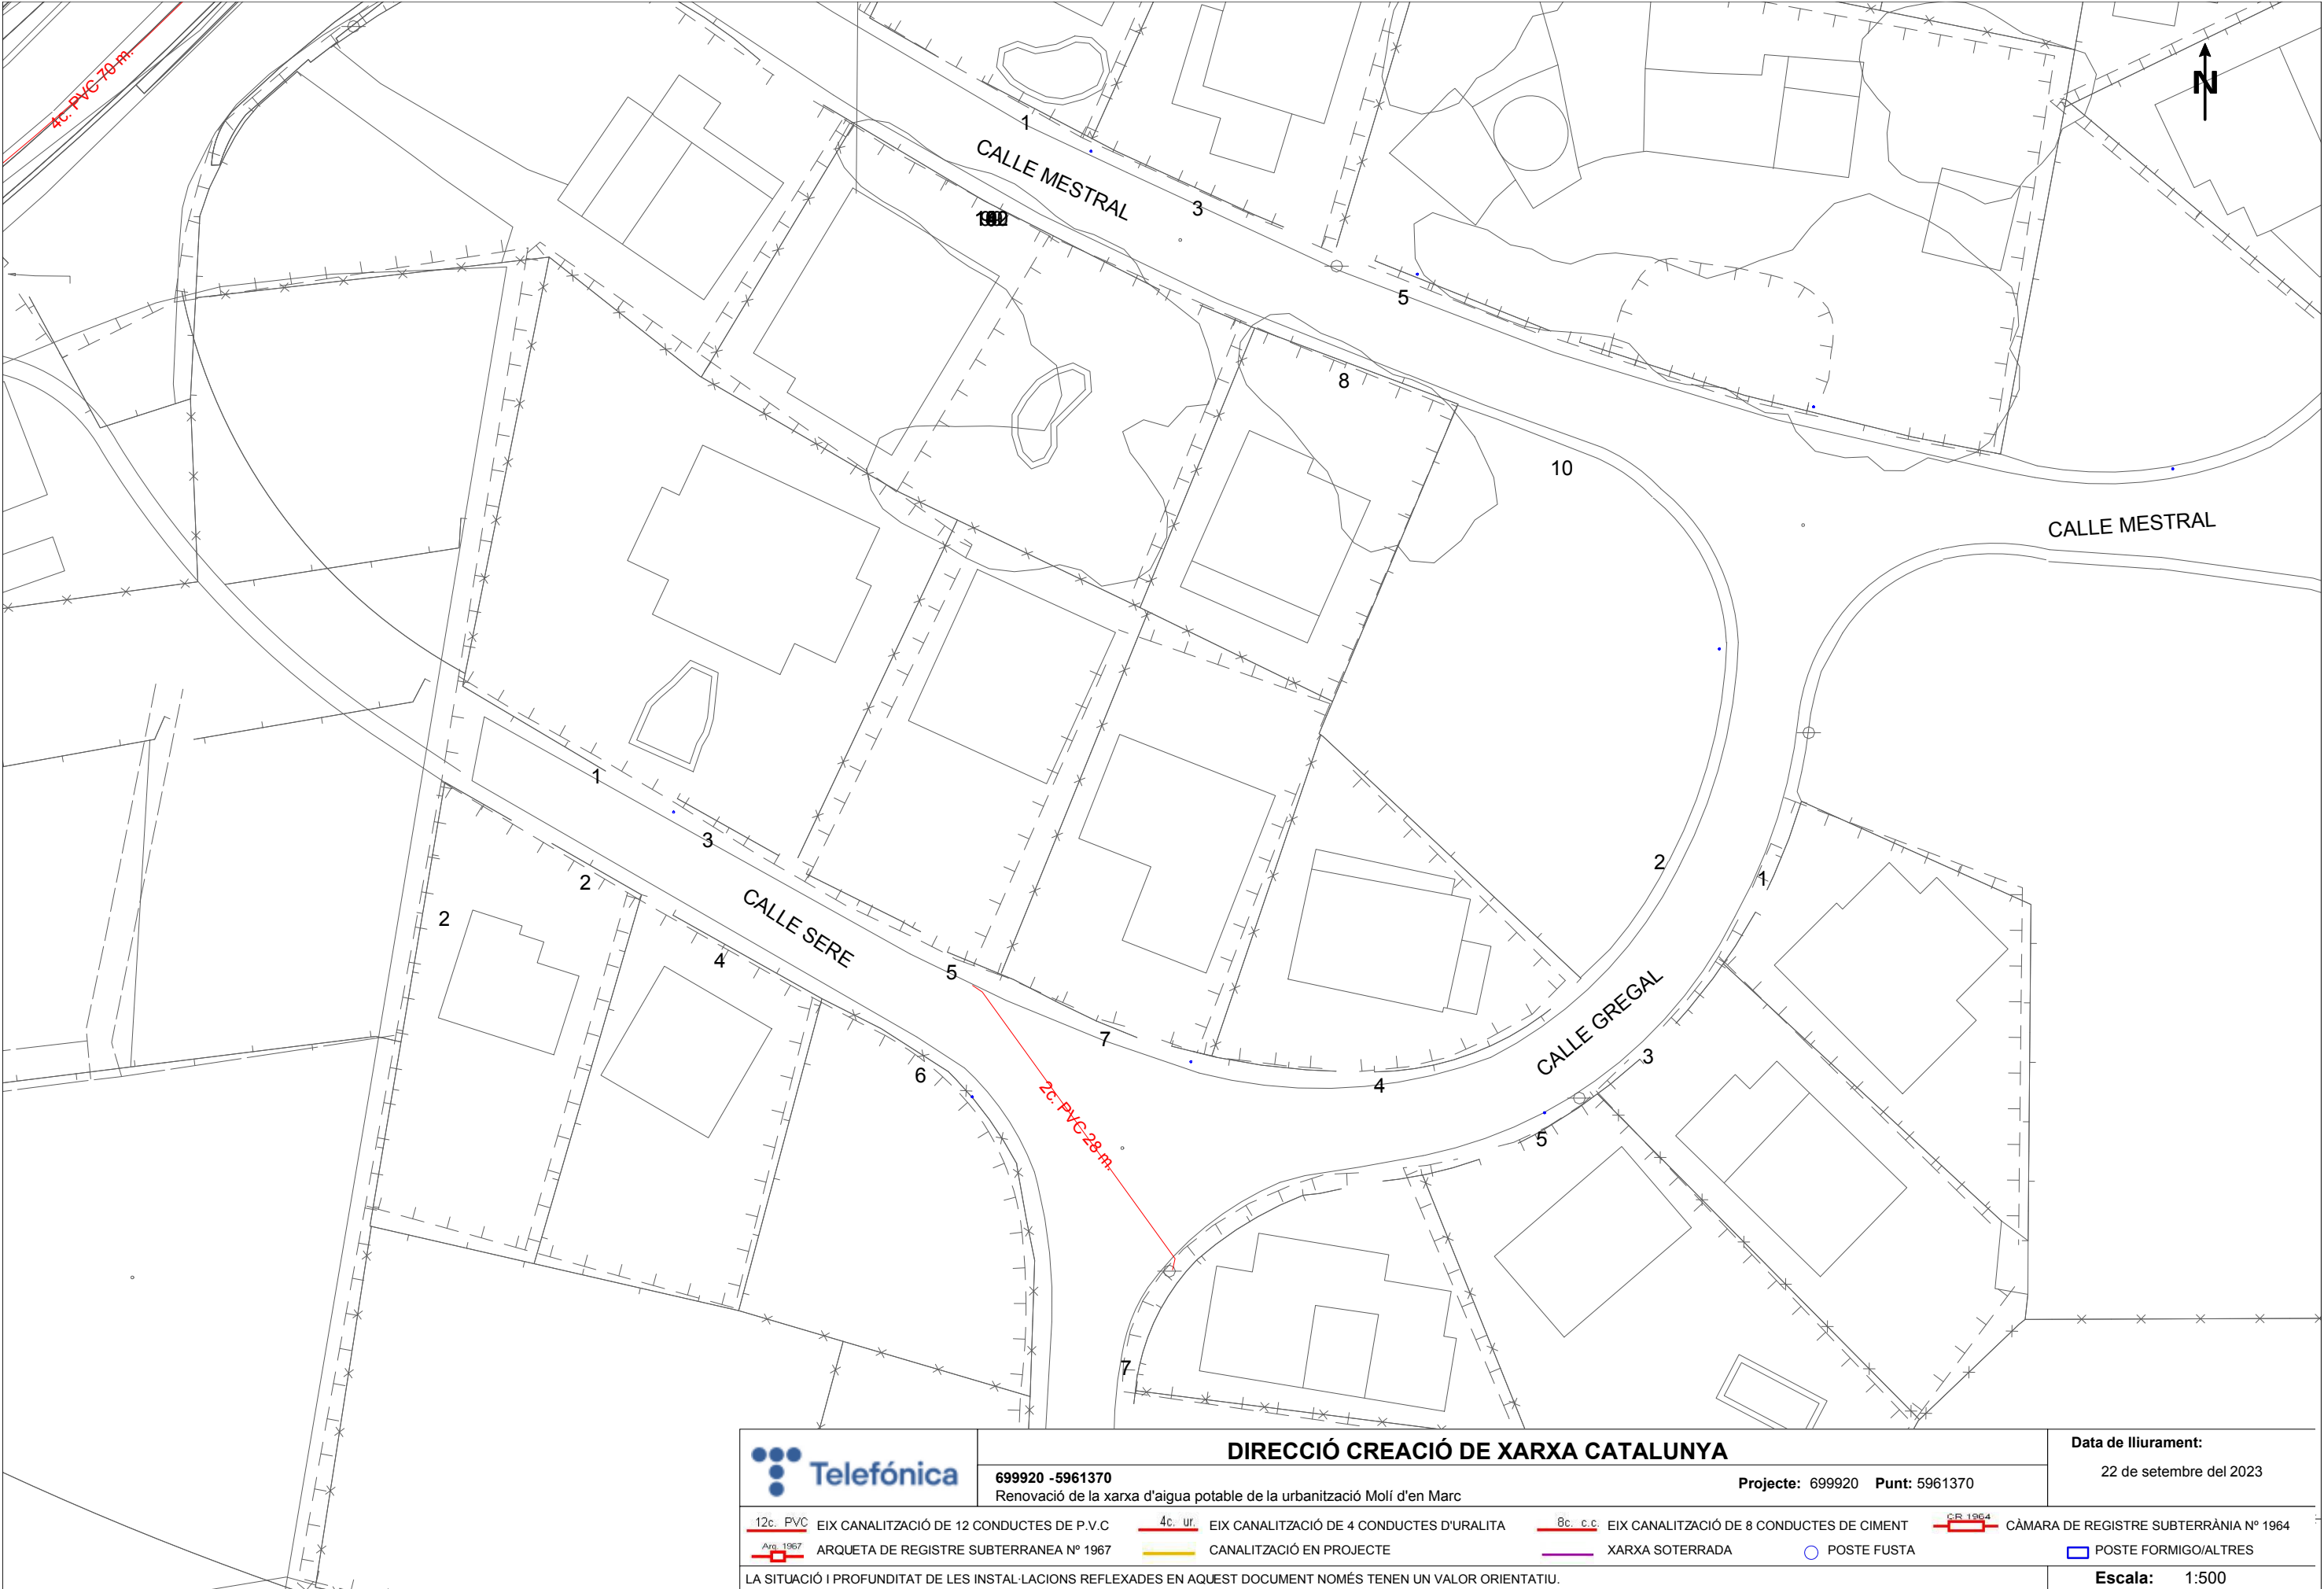


	DIRECCIÓ CREACIÓ DE XARXA CATALUNYA		Data de lliurament:
	699920 -5961370 Renovació de la xarxa d'aigua potable de la urbanització Moli d'en Marc	Projecte: 699920 Punt: 5961370	22 de setembre del 2023
12c. PVC	EIX CANALITZACIÓ DE 12 CONDUCTES DE P.V.C	4c. ur.	EIX CANALITZACIÓ DE 4 CONDUCTES D'URALITA
8c. c.c.	EIX CANALITZACIÓ DE 8 CONDUCTES DE CIMENT	CR 1964	CÀMARA DE REGISTRE SUBTERRÀNIA N° 1964
Arq. 1967	ARQUETA DE REGISTRE SUBTERRÀNIA N° 1967	Canalització en projecte	XARXA SOTERRADA
			POSTE FUSTA
			POSTE FORMIGO/ALTRES
LA SITUACIÓ I PROFUNDITAT DE LES INSTAL·LACIONS REFLEXADES EN AQUEST DOCUMENT NOMÉS TENEN UN VALOR ORIENTATIU.			Escala: 1:500

SIGNAT ELECTRÒNICAMENT PER:
ROSA GOMIS NOVELL - DNI ** (TCAT) el dia 26/09/2023 a les 15:37:51


Coordenades del centre del plànol ETRS89 UTM 31 X: 336376.173 Y: 4555494.042

Aquest document és una còpia autèntica del document electrònic original custodiat per Ajuntament de Riudoms. Podeu verificar la seva autenticitat a través del servei de validació de la Seu Electrònica de l'Ens amb el CVE 7b898616f5b8457298a9e69617c30afd i data d'emissió 04/03/2024 a les 08:13:52

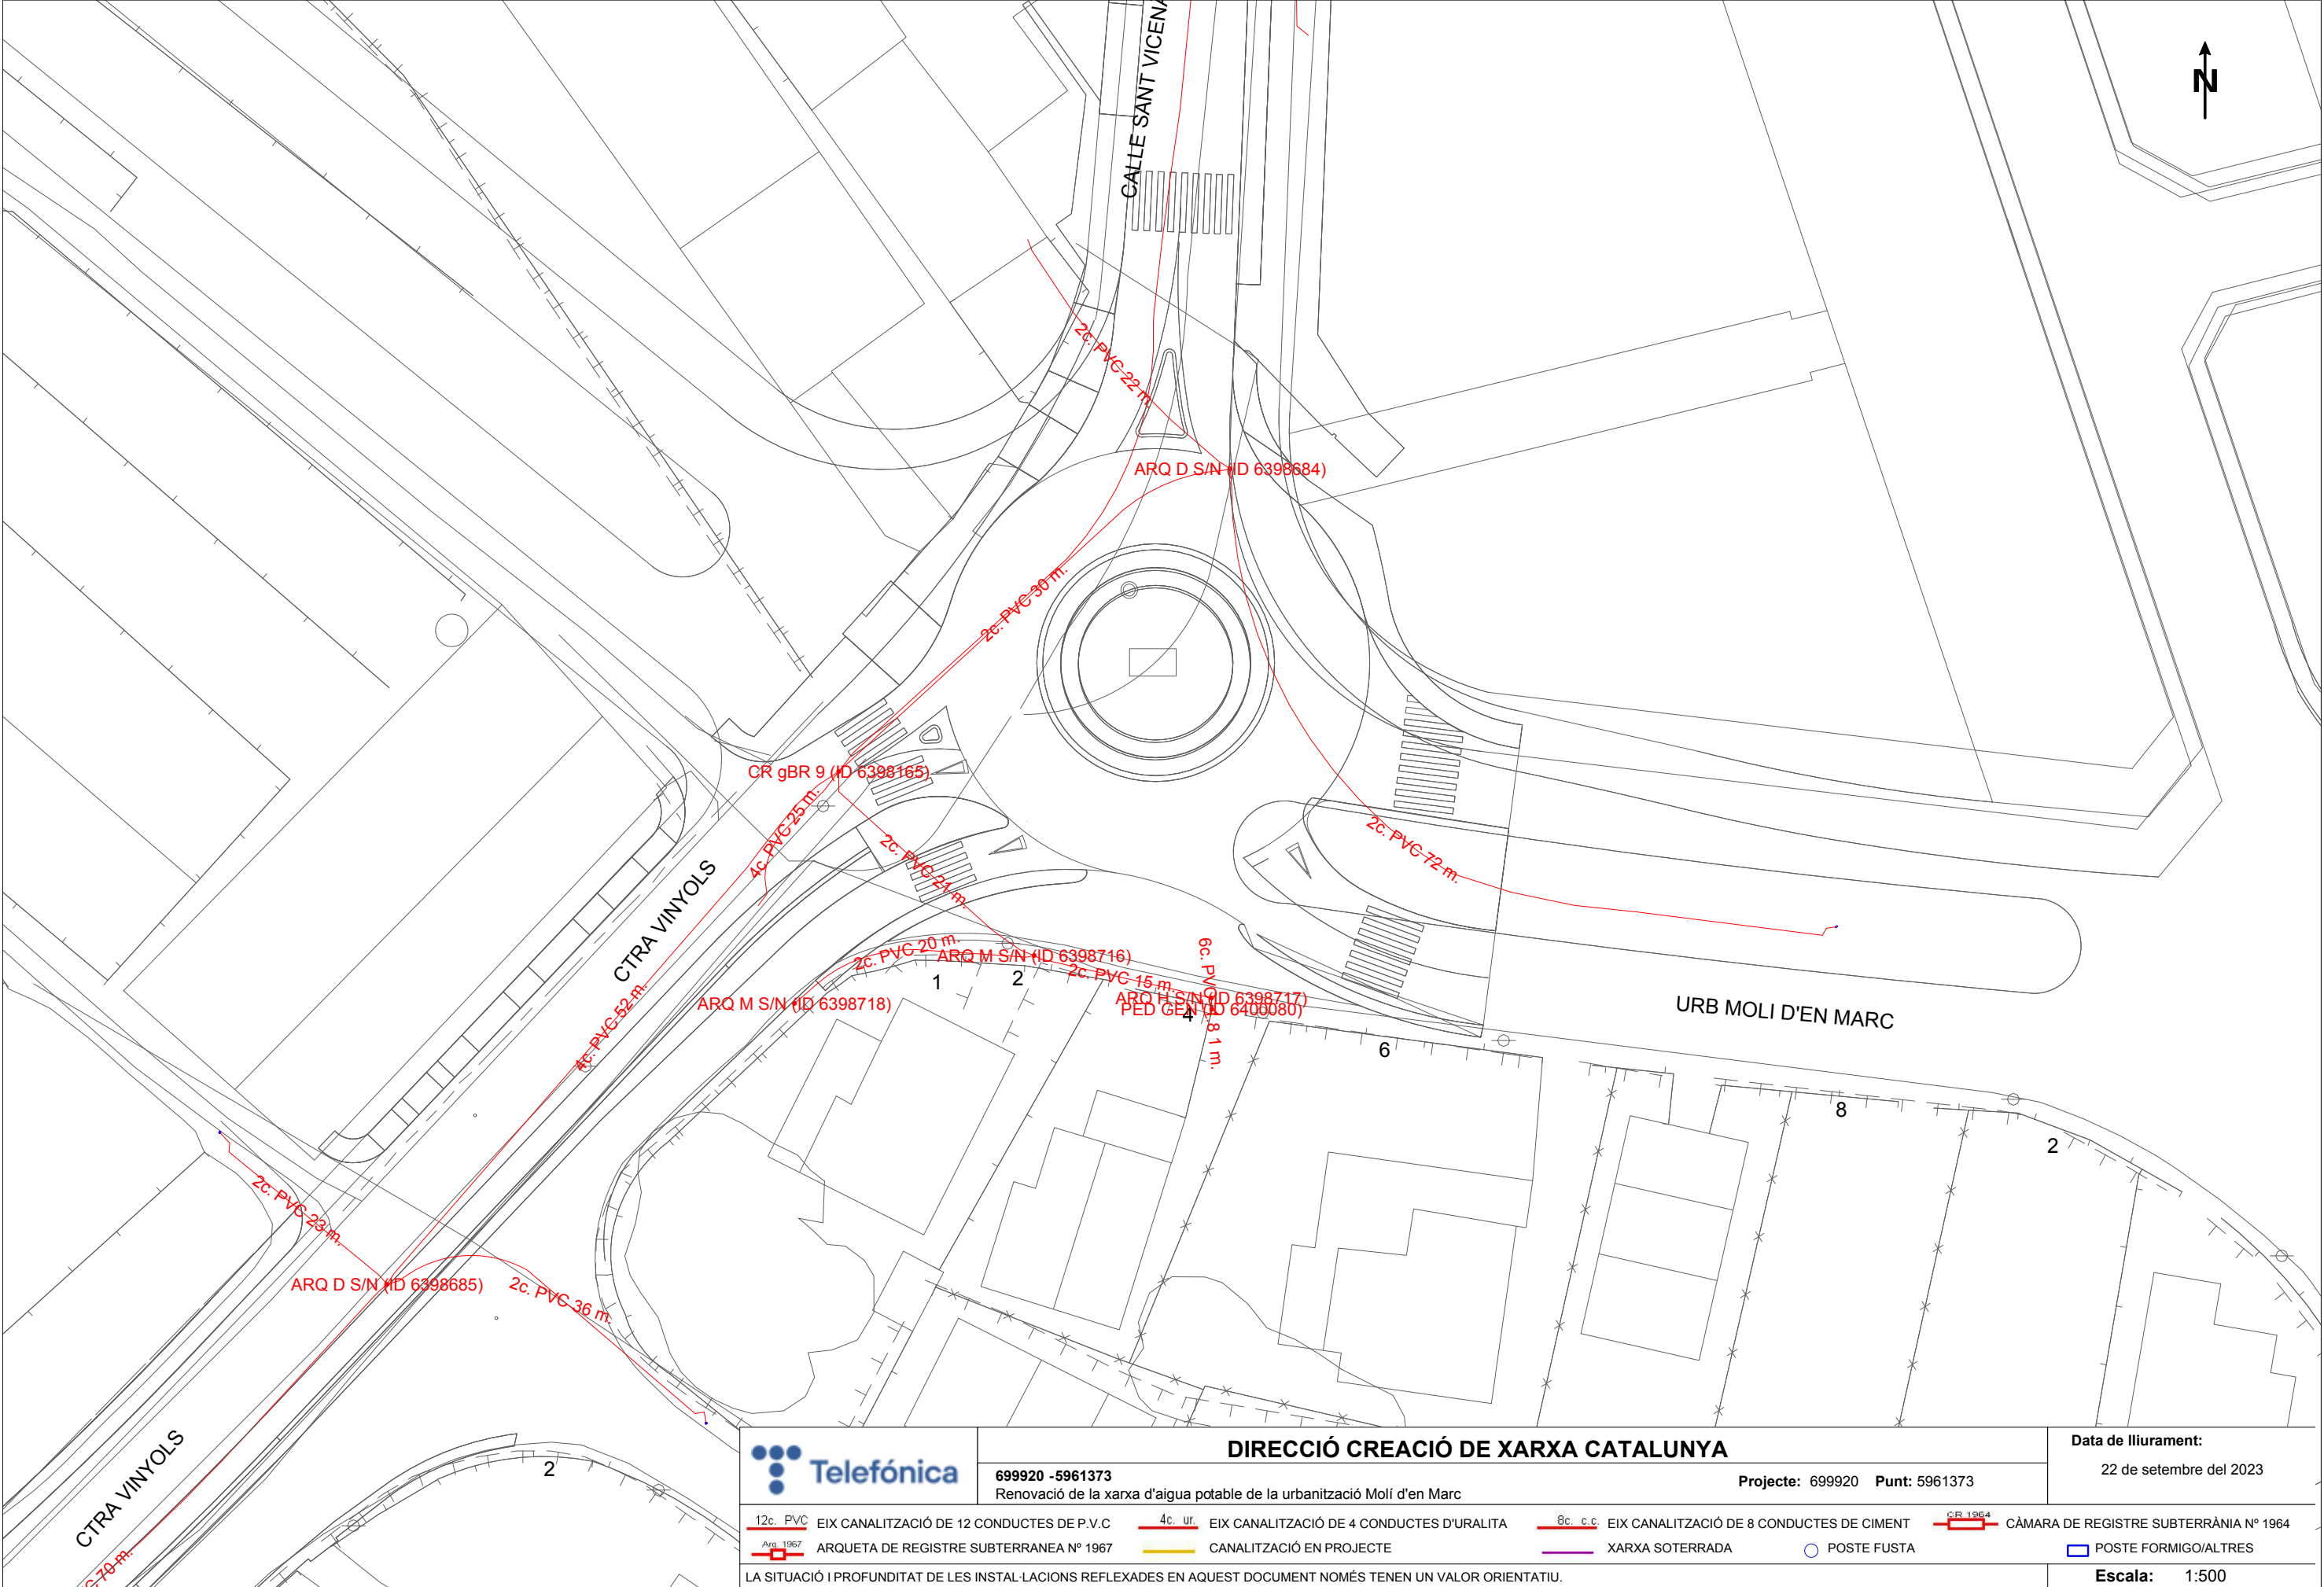

SIGNAT ELECTRÒNICAMENT PER:
ROSA GOMIS NOVELL - DNI ** (TCAT) el dia 26/09/2023 a les 15:37:51

Aquest document és una còpia autèntica del document electrònic custodiat per Ajuntament de Riudoms. Podeu verificar la seva autenticitat a través del servei de validació de la Seu Electrònica de l'Ens amb el CVE 7b898616f5b8457298a9e69617c39afd i data d'emissió 04/03/2024 a les 08:13:52

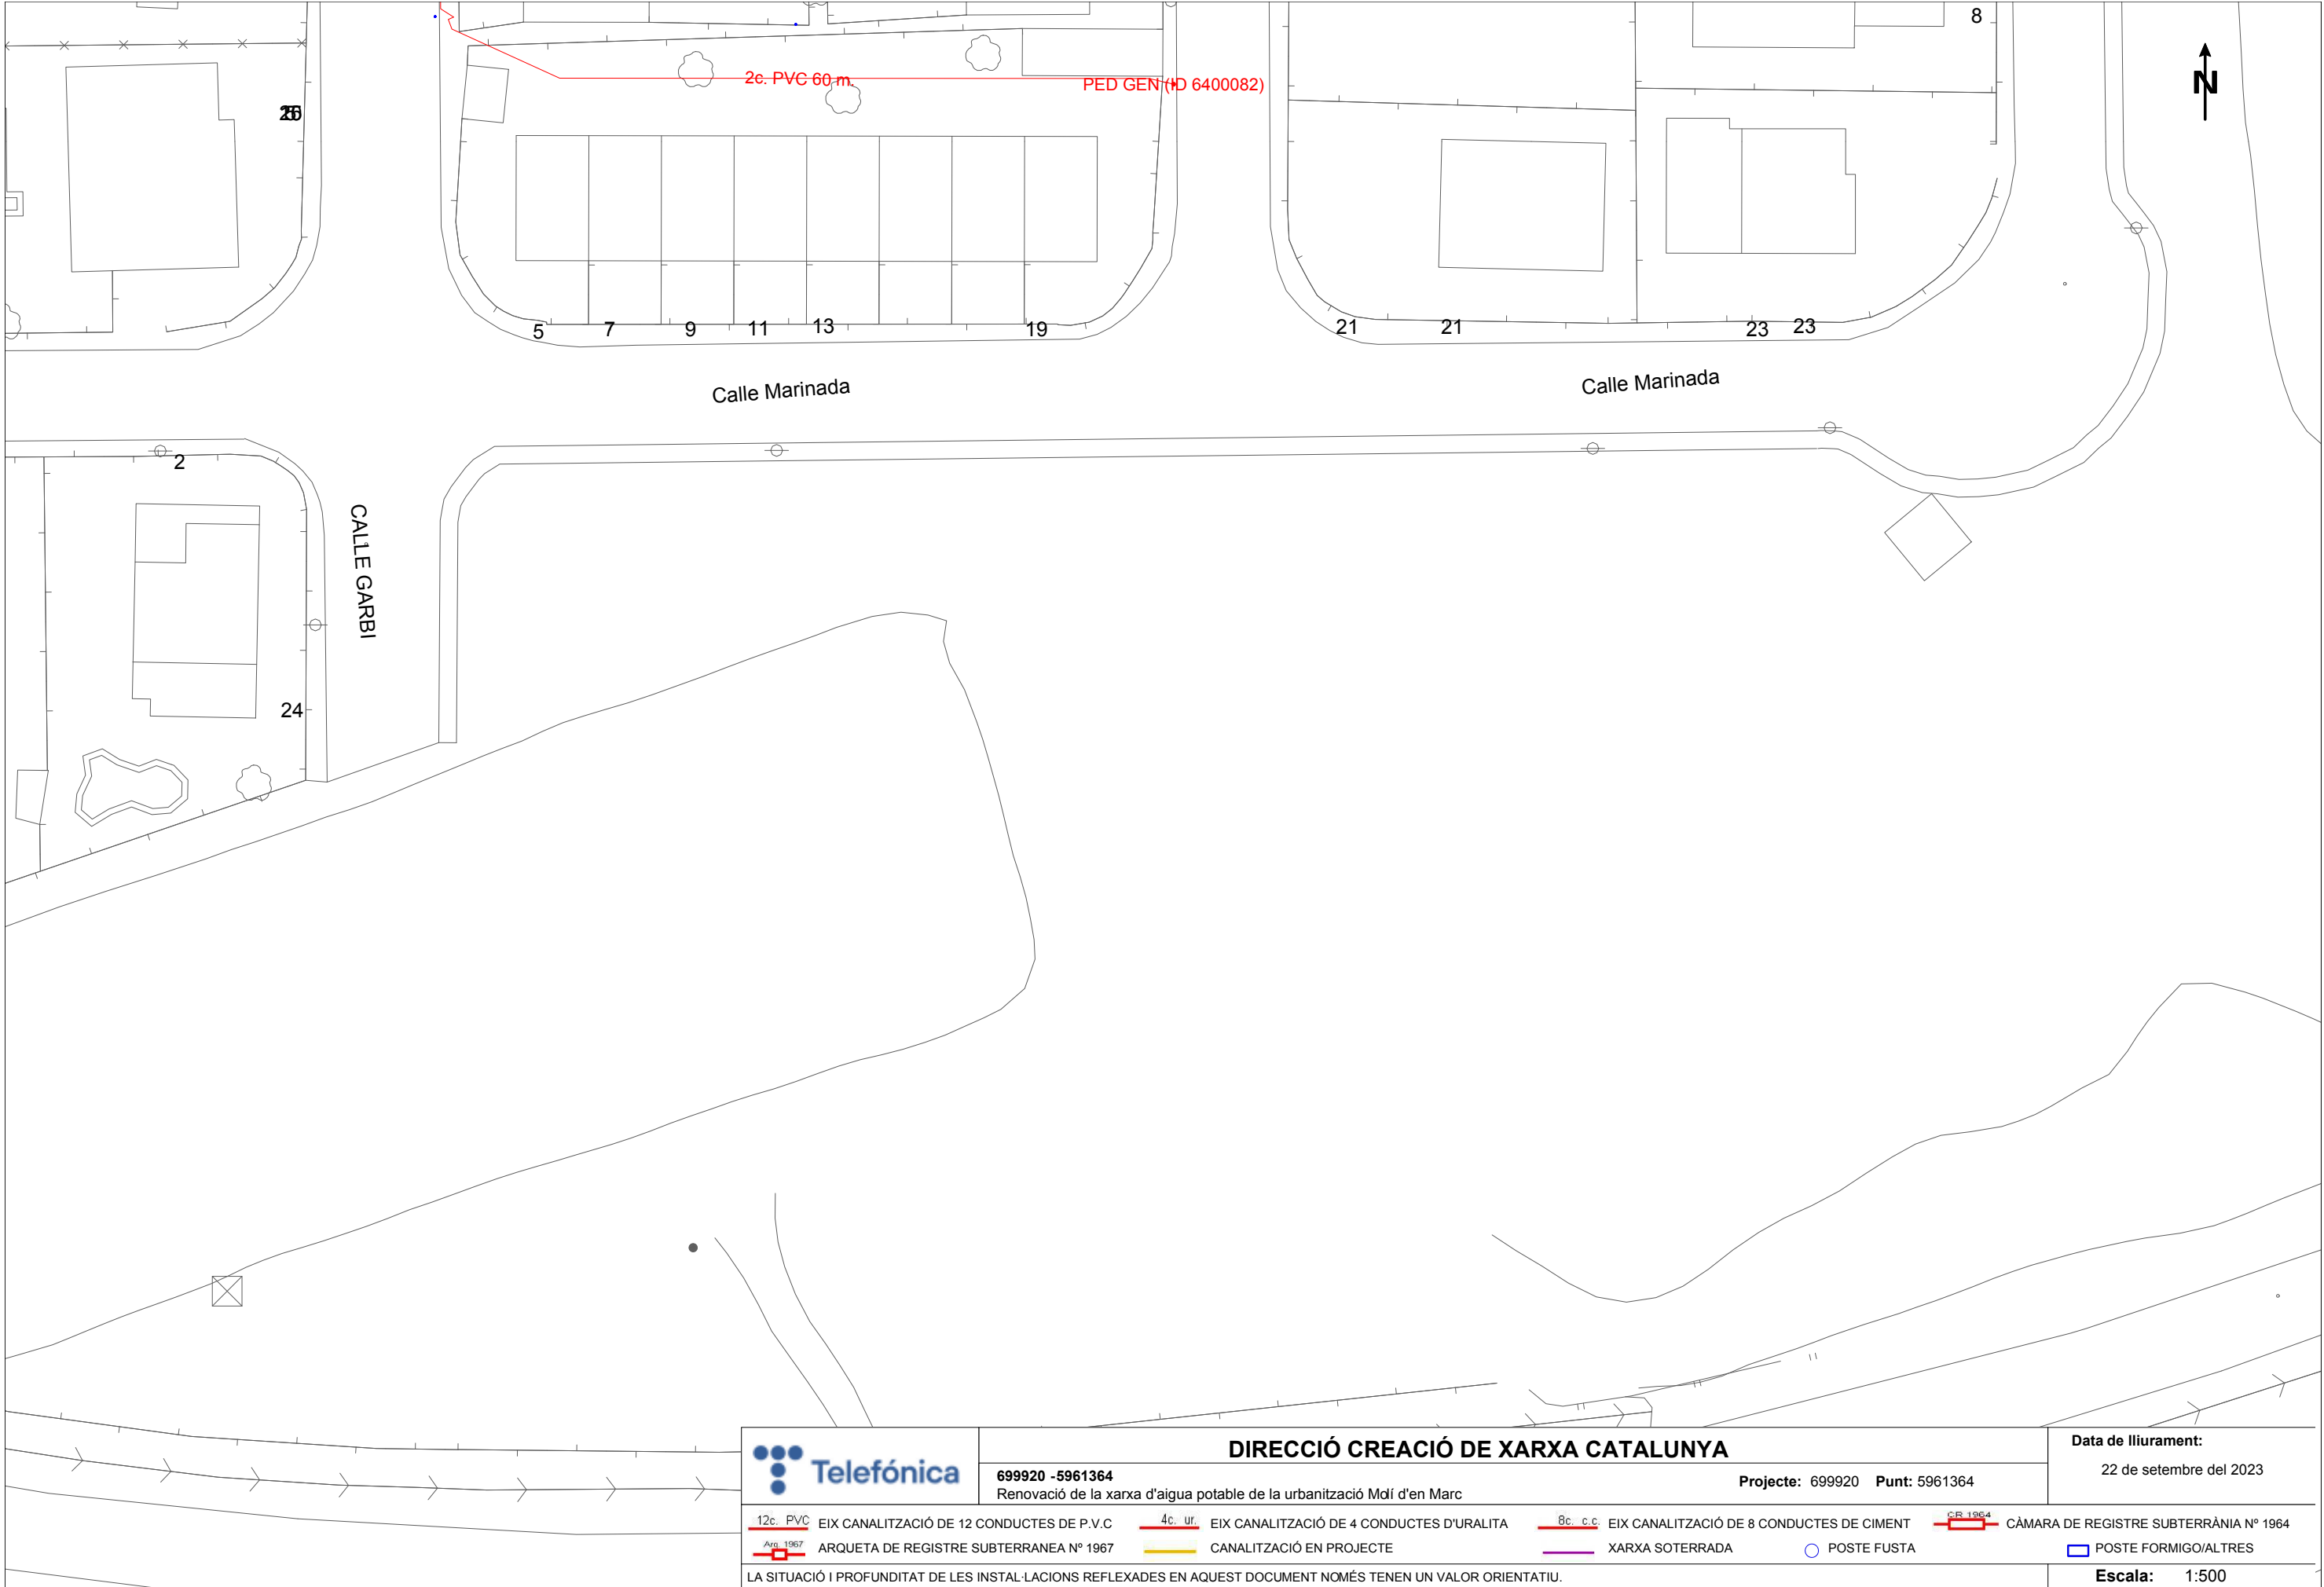


	DIRECCIÓ CREACIÓ DE XARXA CATALUNYA				Data de lliurament:	
	699920 -5961364 Renovació de la xarxa d'aigua potable de la urbanització Molí d'en Marc		Projecte: 699920 Punt: 5961364		22 de setembre del 2023	
 12c. PVC	EIX CANALITZACIÓ DE 12 CONDUCTES DE P.V.C	 4c. ur.	EIX CANALITZACIÓ DE 4 CONDUCTES D'URALITA	 8c. c.c.	EIX CANALITZACIÓ DE 8 CONDUCTES DE CIMENT	 CÀMARA DE REGISTRE SUBTERRÀNIA N° 1964
 ARQ. 1967	ARQUETA DE REGISTRE SUBTERRANEA N° 1967		CANALITZACIÓ EN PROJECTE		XARXA SOTERRADA	 POSTE FUSTA
						 POSTE FORMIGO/ALTRES
LA SITUACIÓ I PROFUNDITAT DE LES INSTAL·LACIONS REFLEXADES EN AQUEST DOCUMENT NOMÉS TENEN UN VALOR ORIENTATIU.						Escala: 1:500

SIGNAT ELECTRÒNICAMENT PER:
ROSA GOMIS NOVELL - DNI ** (TCAT) el dia 26/09/2023 a les 15:37:51

Coordenades del centre del plànd ETRS89 UTM 31 X: 336554.673 Y: 4555241.592


Aquest document és una còpia autèntica del document electrònic custodiat per Ajuntament de Riudoms. Podeu verificar la seva autenticitat a través del servei de validació de la Seu Electrònica de l'Ens amb el CVE 7b898616f5b8457298a9e69617c39afd i data d'emissió 04/03/2024 a les 08:13:52

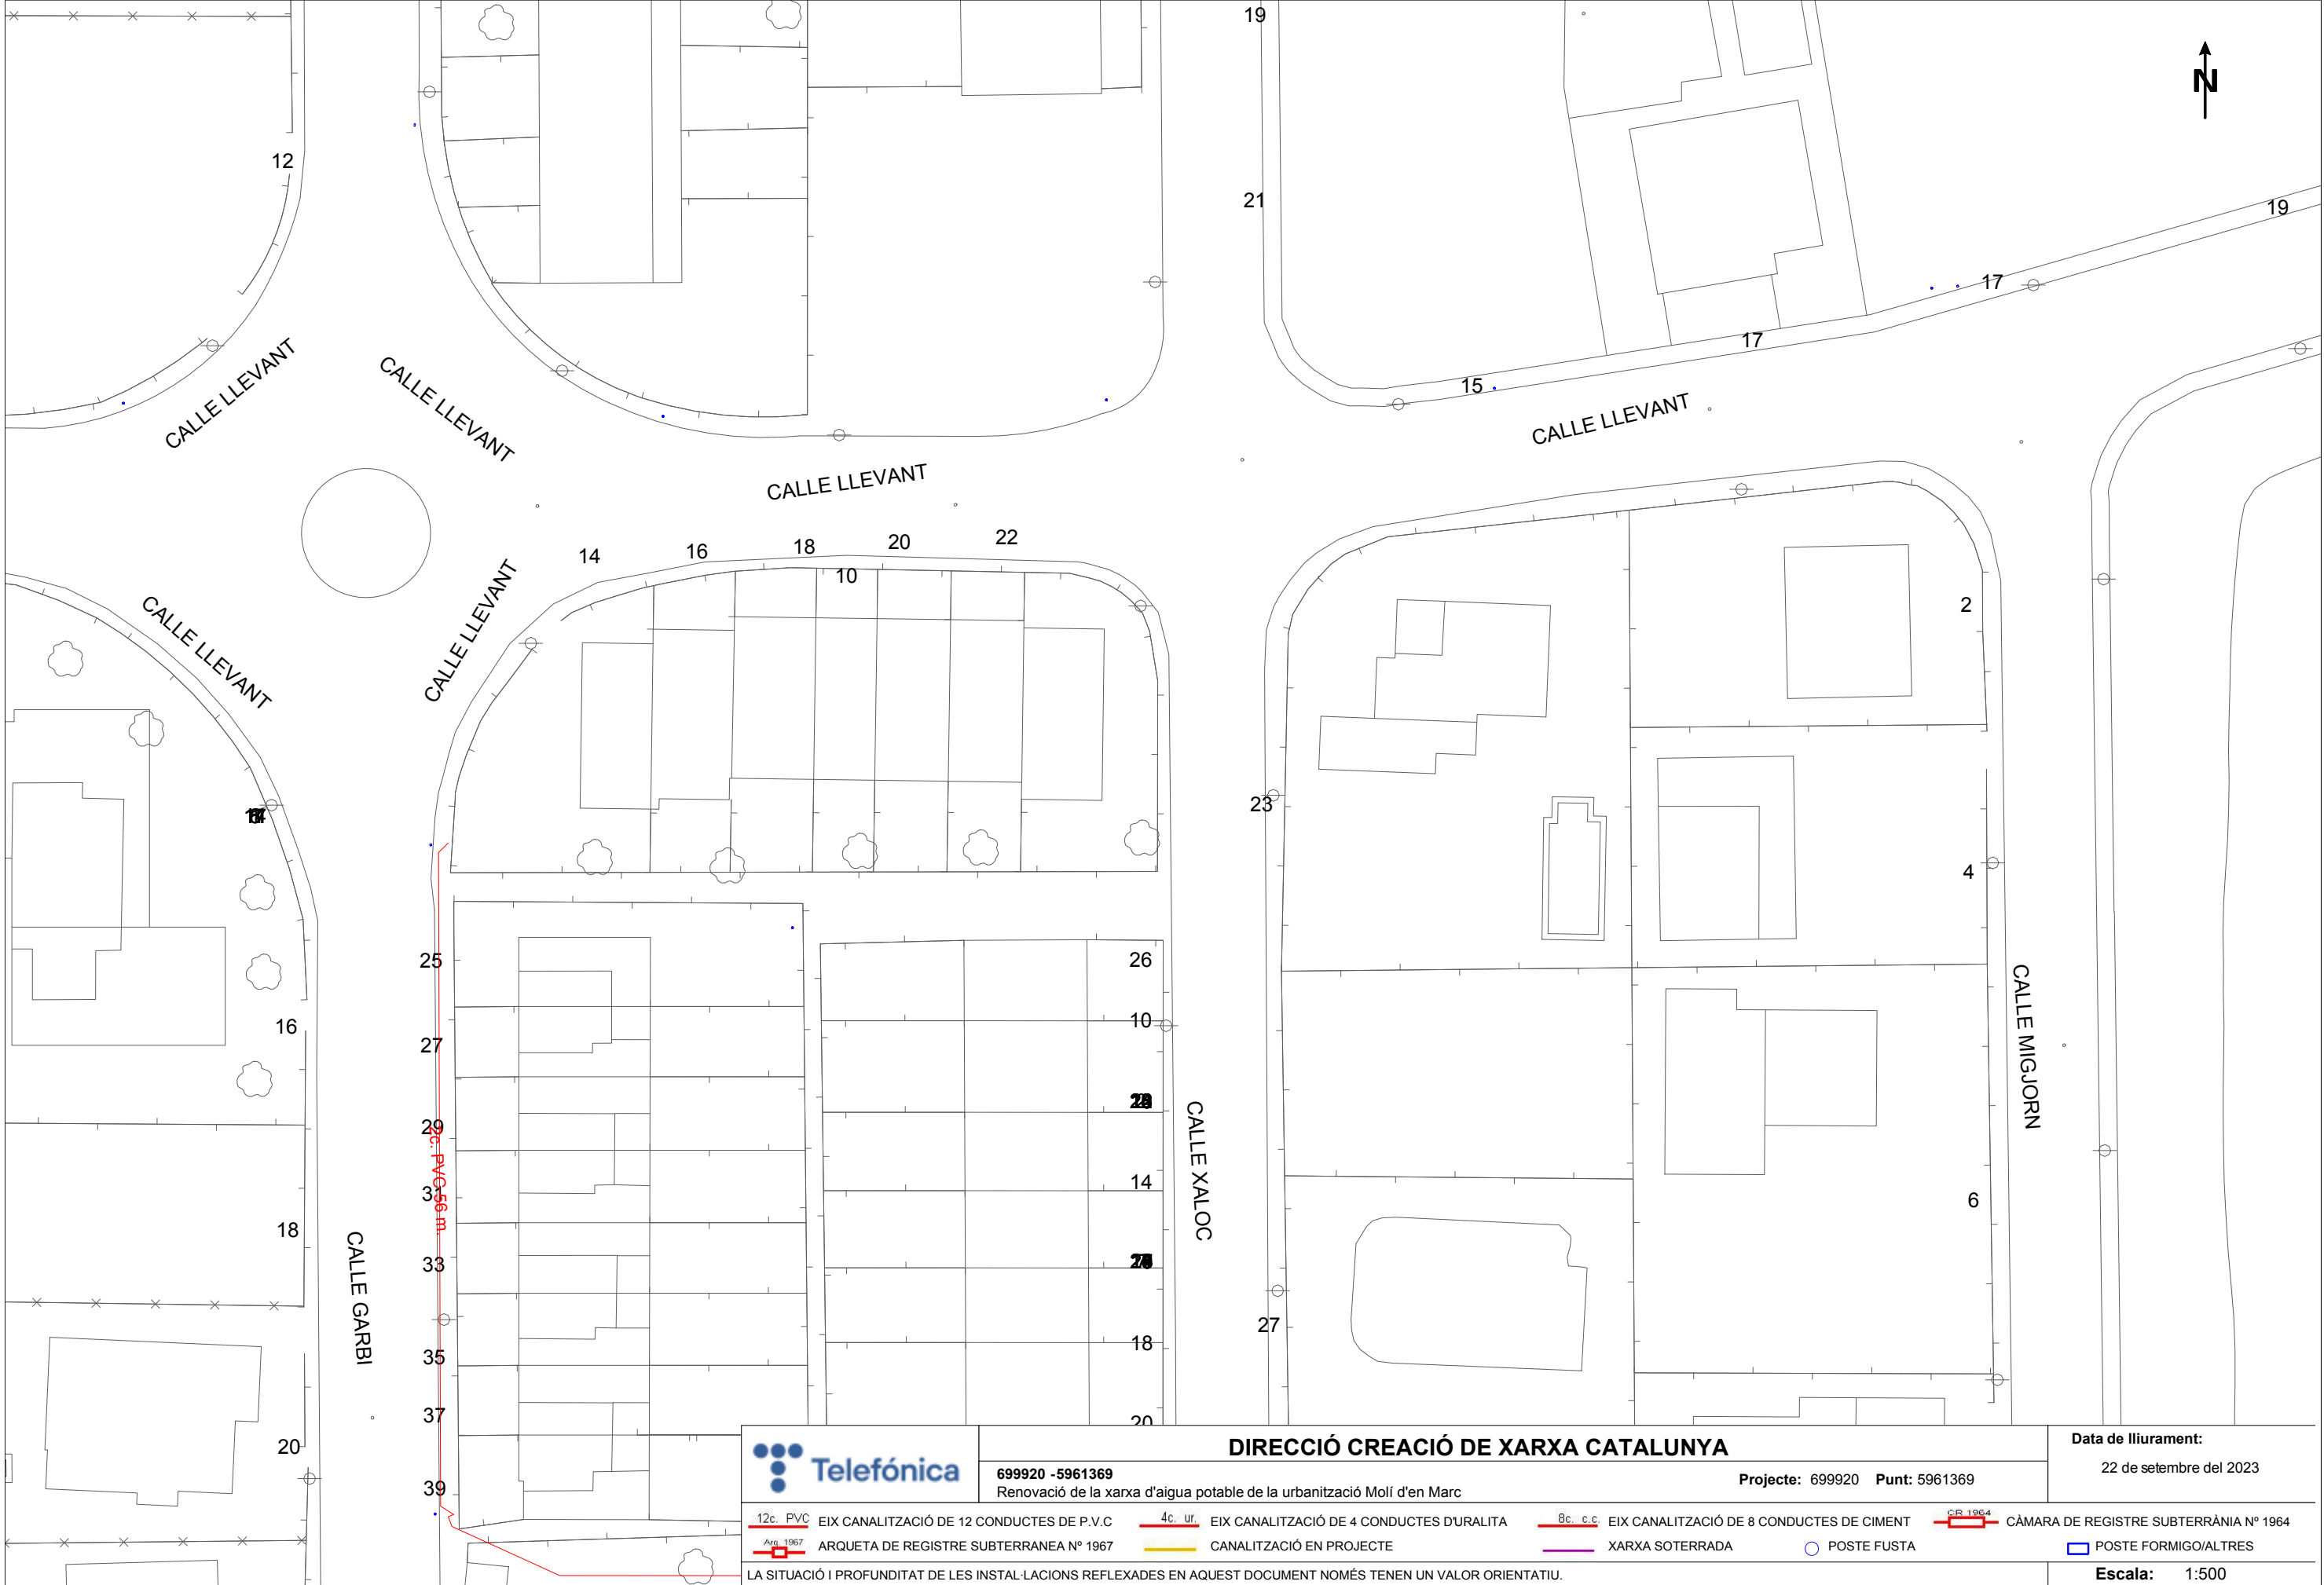

SIGNAT ELECTRÒNICAMENT PER:
ROSA GOMIS NOVELL - DNI ** (TCAT) el dia 26/09/2023 a les 15:37:51

Coordenades del centre del plànol ETRS89 UTM 31 X: 336554.673 Y: 4555367.817

Aquest document és una còpia autèntica del document electrònic custodiat per Ajuntament de Riudoms. Podeu verificar la seva autenticitat a través del servei de validació de la Seu Electrònica de l'Ens amb el CVE 7b898616f5b8457298a9e69617c30afd i data d'emissió 04/03/2024 a les 08:13:52

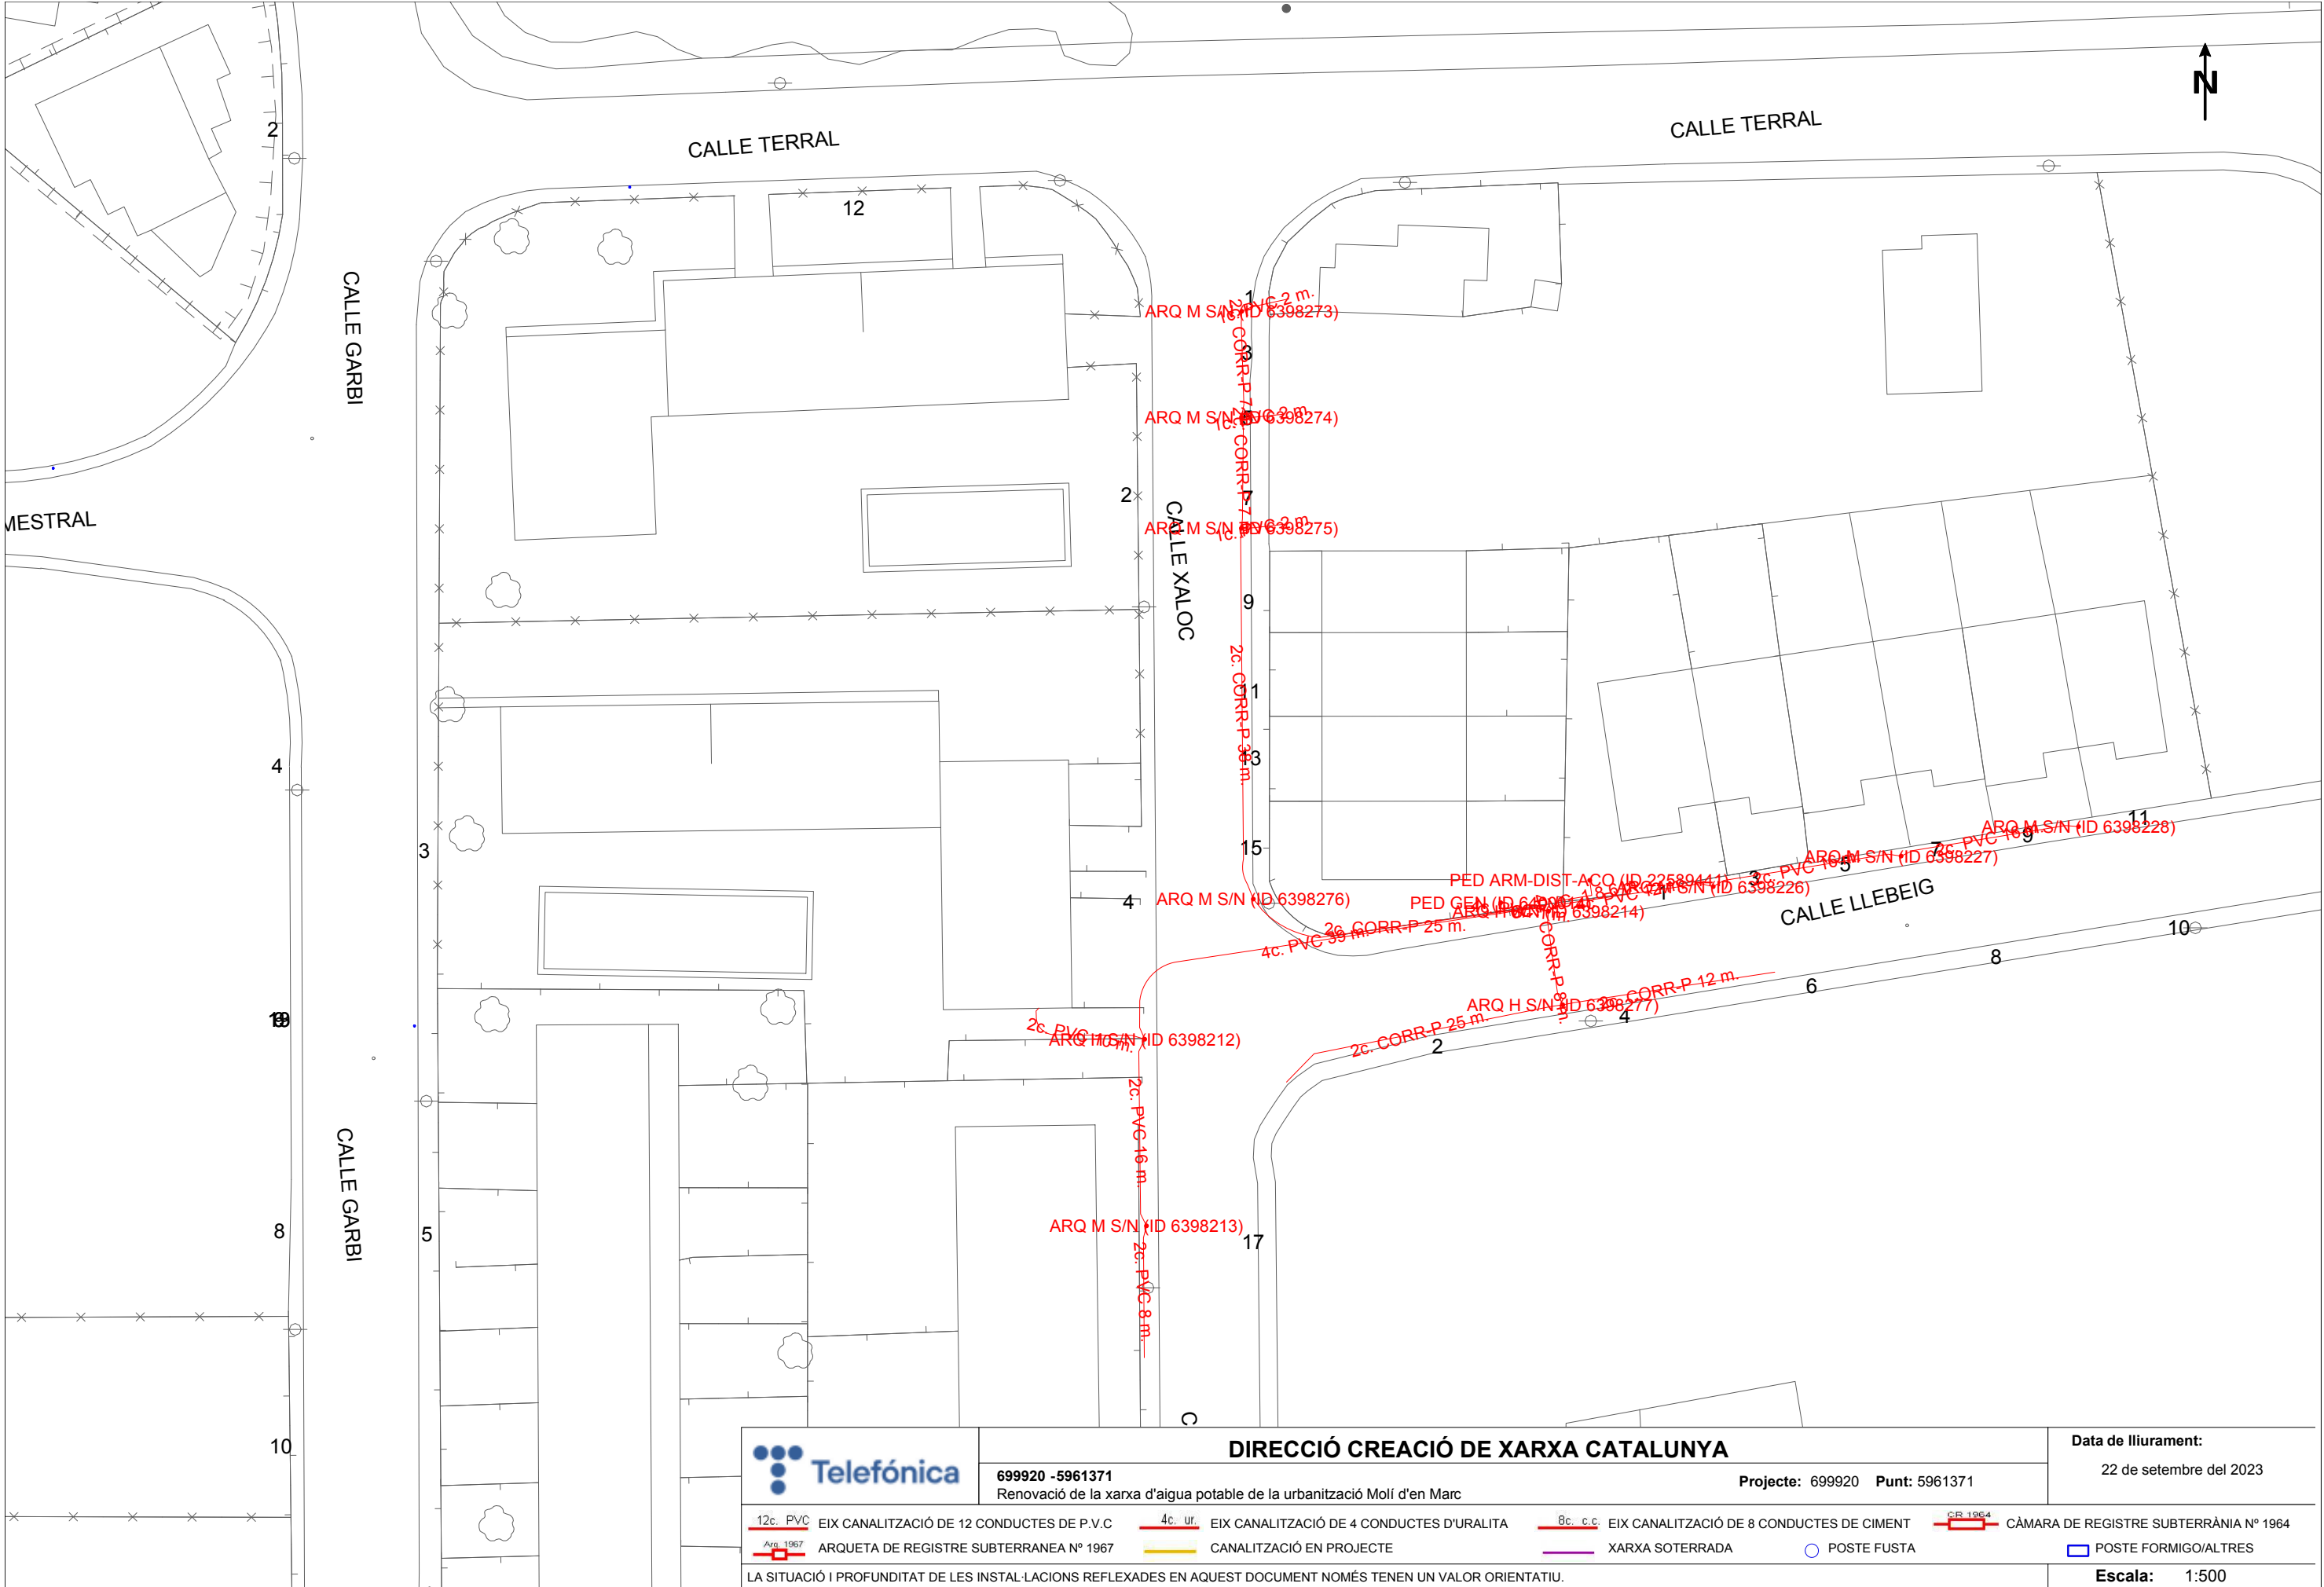

DIRECCIÓ CREACIÓ DE XARXA CATALUNYA

699920 -5961371

Renovació de la xarxa d'aigua potable de la urbanització Molí d'en Marc

Projecte: 699920 Punt: 5961371

Data de lliurament:

22 de setembre del 2023

12c. PVC EIX CANALITZACIÓ DE 12 CONDUCTES DE P.V.C
ARQUETA DE REGISTRE SUBTERRANEA N° 1967

4c. ur. EIX CANALITZACIÓ DE 4 CONDUCTES D'URALITA
CANALITZACIÓ EN PROJECTE

8c. c.c. EIX CANALITZACIÓ DE 8 CONDUCTES DE CIMENT
XARXA SOTERRADA

CR 1964 CÀMARA DE REGISTRE SUBTERRÀNIA N° 1964
POSTE FORMIGO/ALTRES


LA SITUACIÓ I PROFUNDITAT DE LES INSTAL·LACIONS REFLEXADES EN AQUEST DOCUMENT NOMÉS TENEN UN VALOR ORIENTATIU.

Escala: 1:500

Coordenades del centre del plànol ETRS89 UTM 31 X: 336554.673 Y: 4555494.042


SIGNAT ELECTRÒNICAMENT PER:
ROSA GOMIS NOVELL - DNI ** (TCAT) el dia 26/09/2023 a les 15:37:51

Aquest document és una còpia autèntica del document electrònic custodiat per Ajuntament de Riudoms. Podeu verificar la seva autenticitat a través del servei de validació de la Seu Electrònica de l'Ens amb el CVE 7b898616f5b8457298a9e69617c39afd i data d'emissió 04/03/2024 a les 08:13:52

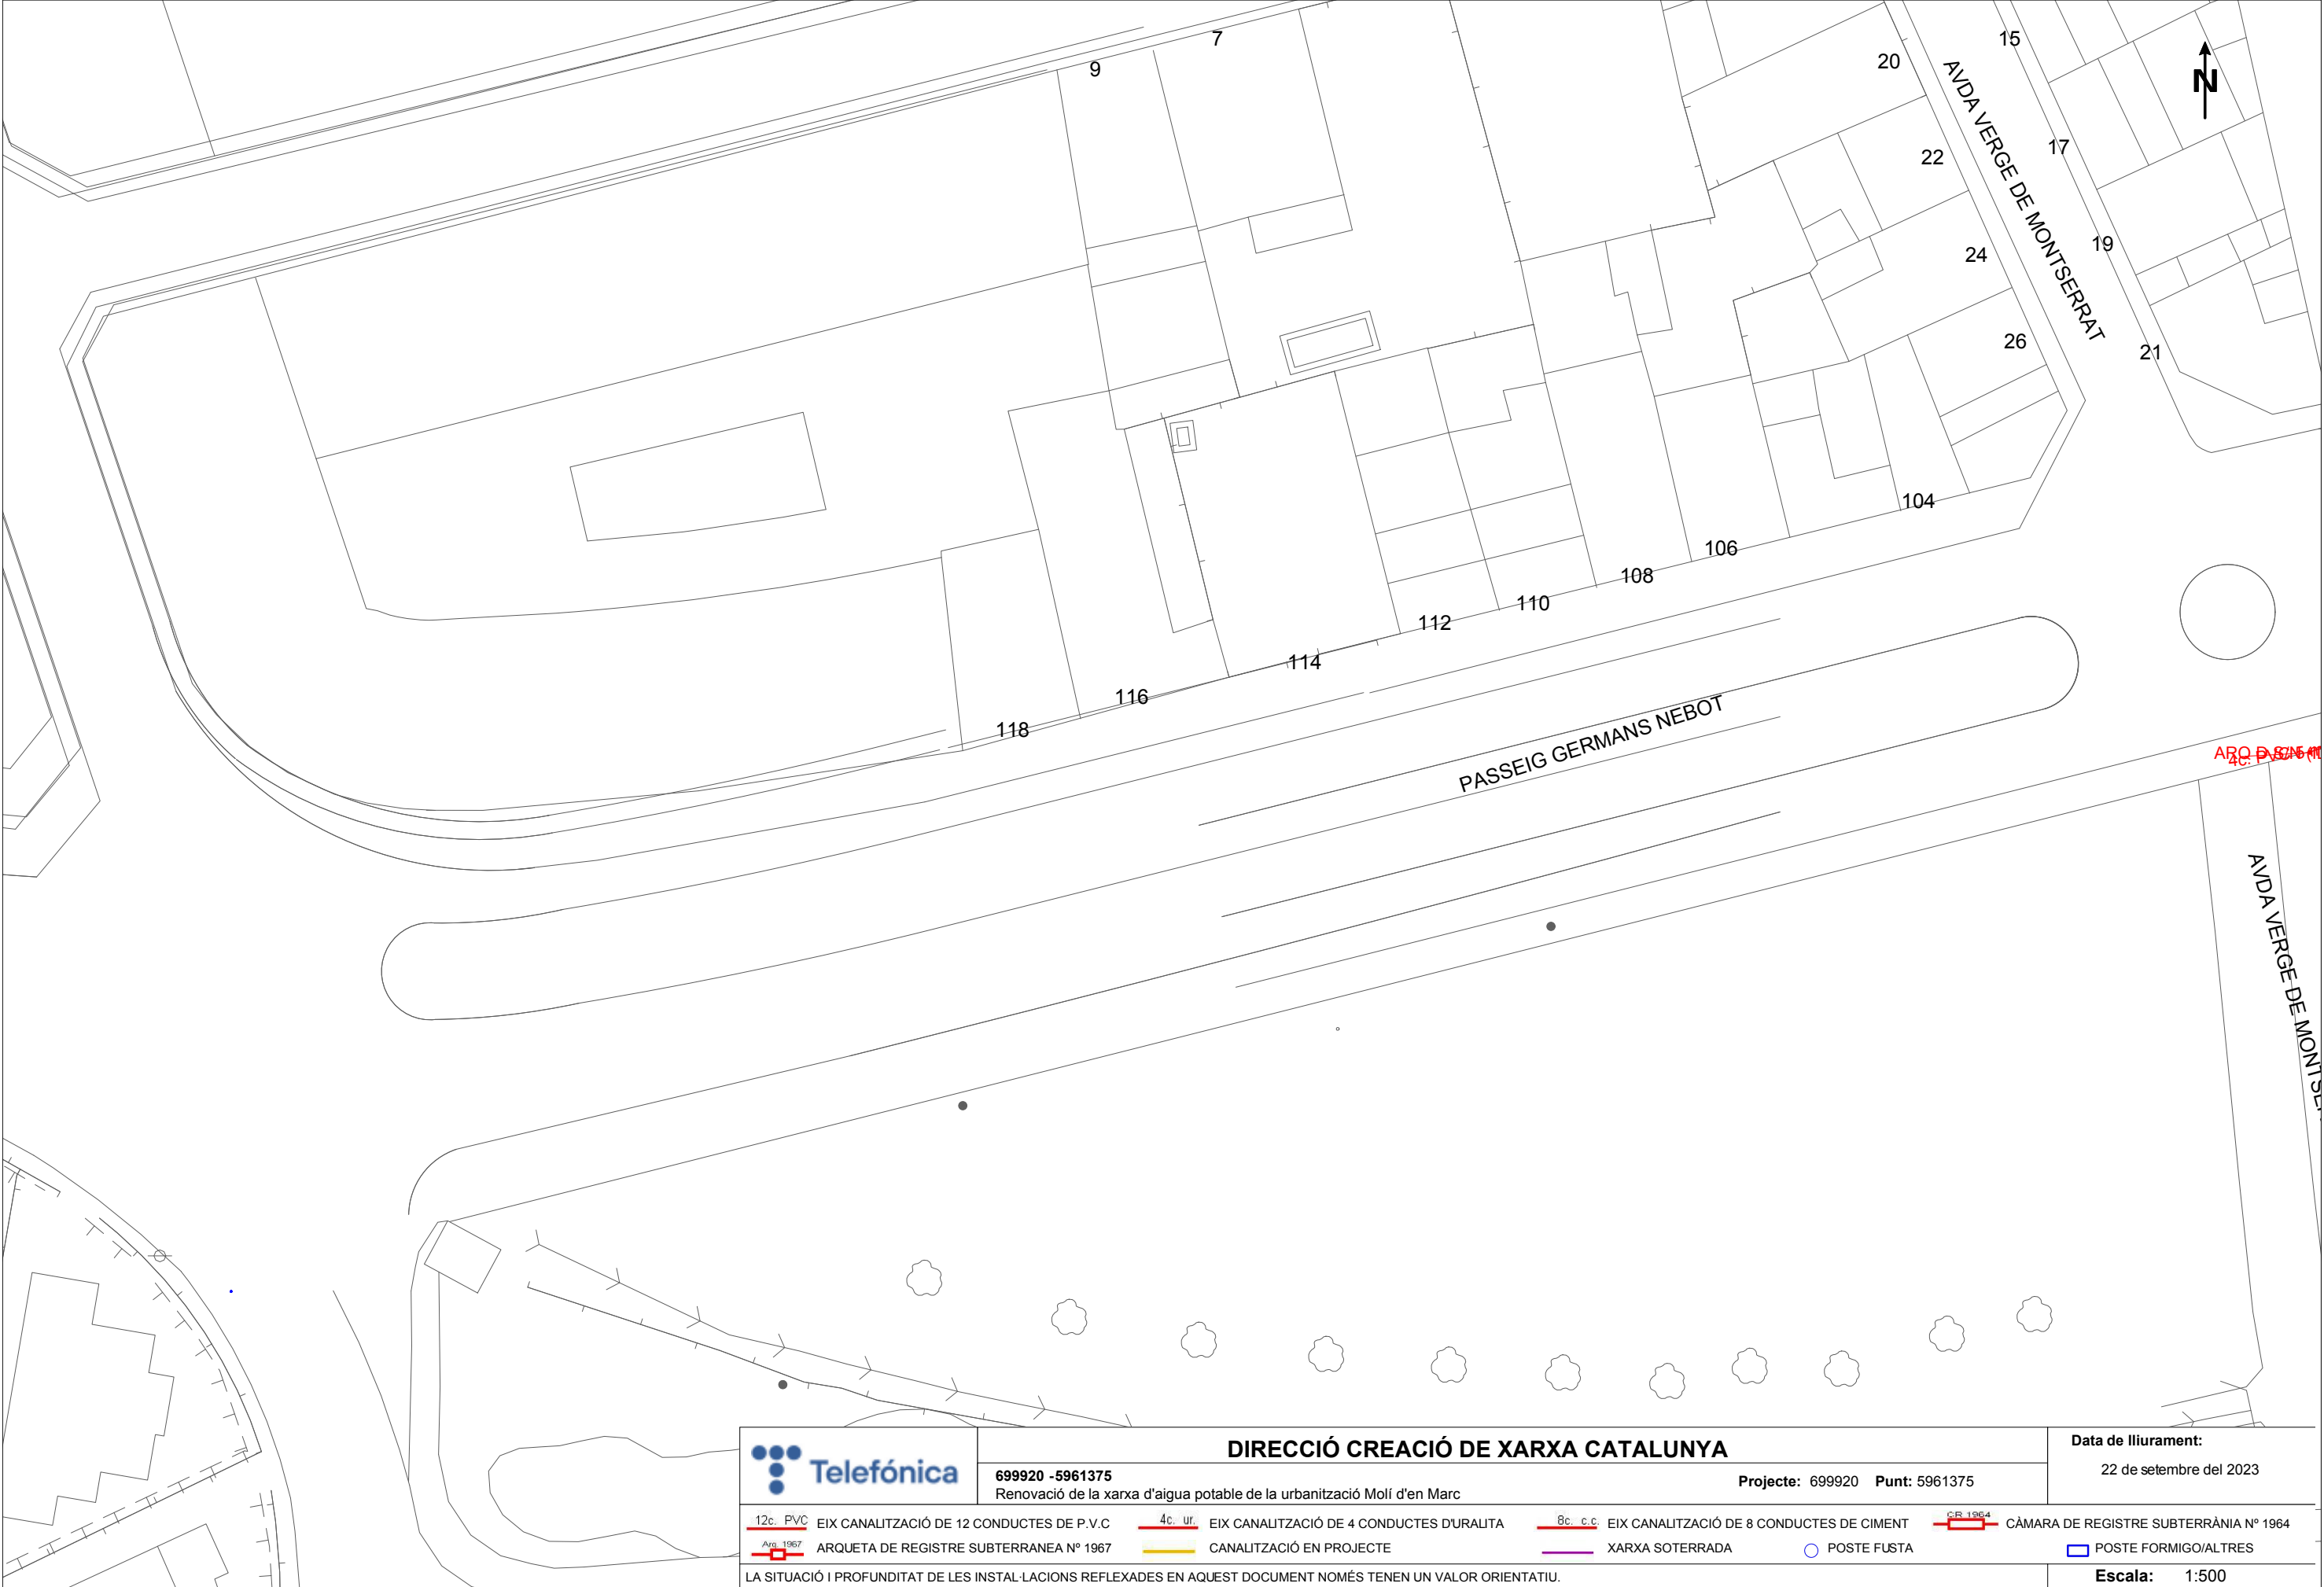

SIGNAT ELECTRÒNICAMENT PER:
ROSA GOMIS NOVELL - DNI ** (TCAT) el dia 26/09/2023 a les 15:37:51

Aquest document és una còpia autèntica del document electrònic original custodiat per Ajuntament de Riudoms. Podeu verificar la seva autenticitat a través del servei de validació de la Seu Electrònica de l'Ens amb el CVE 7b898616f5b8457298a9e69617c39afd i data d'emissió 04/03/2024 a les 08:13:52

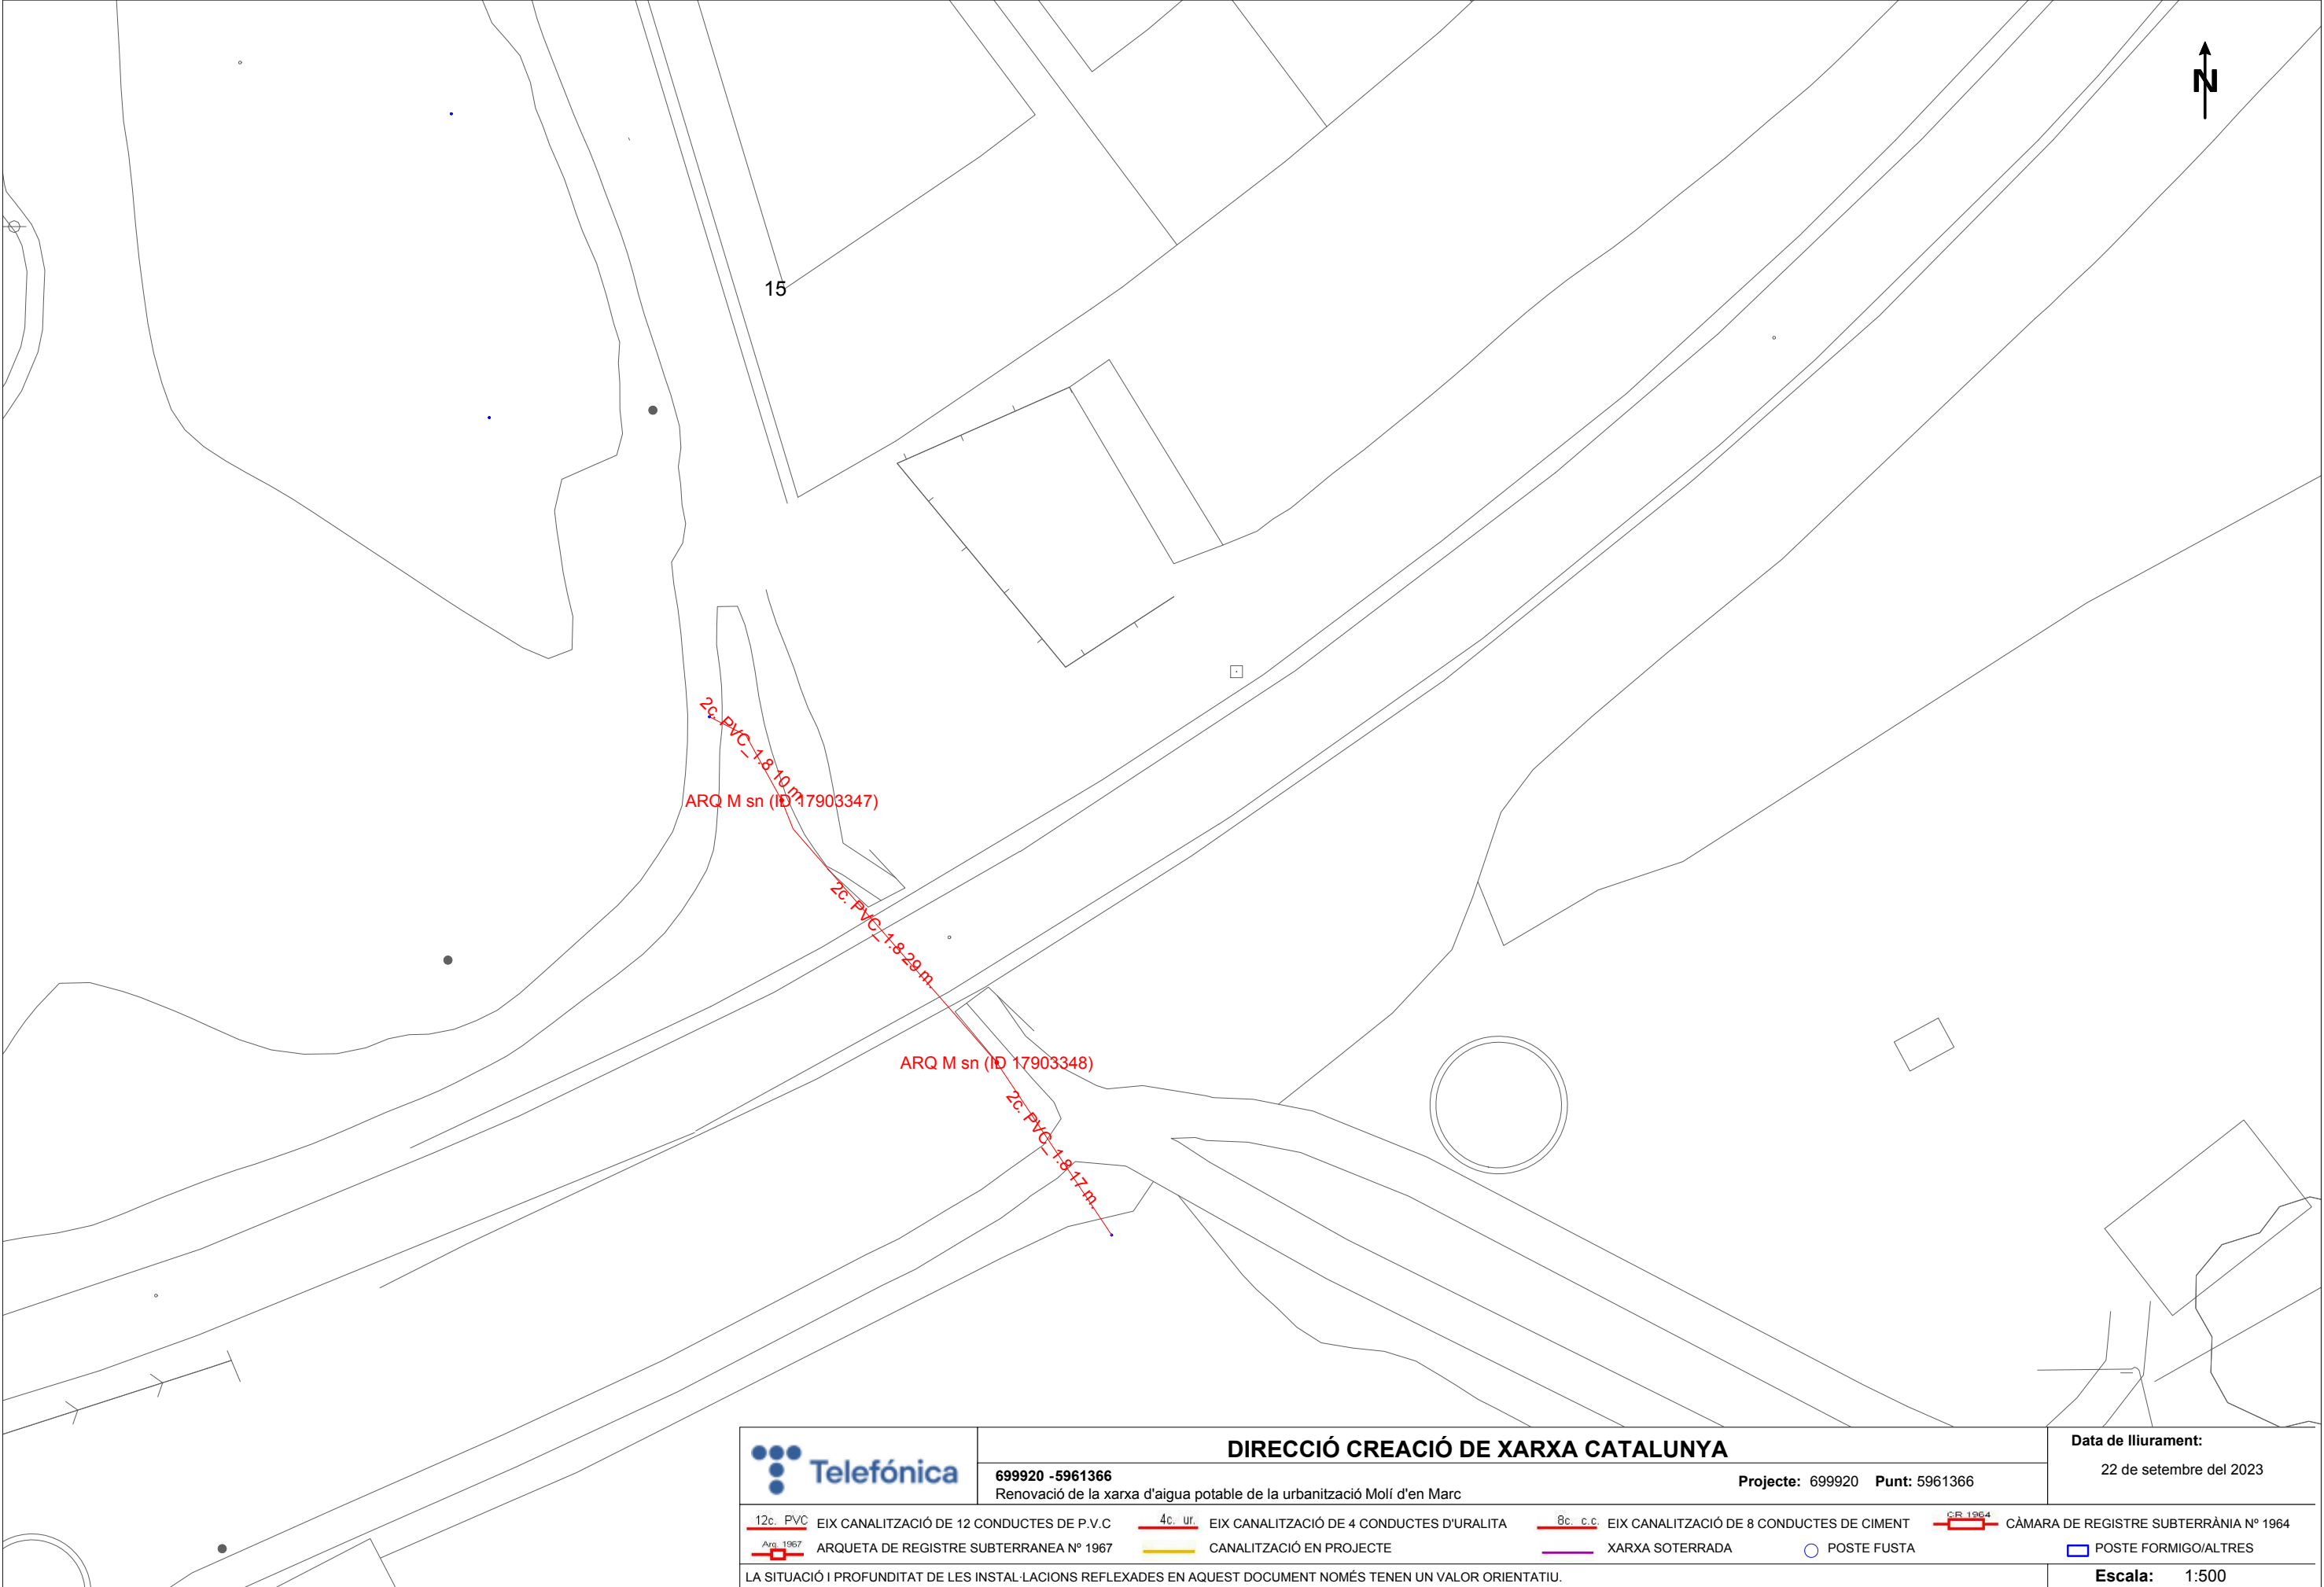


	DIRECCIÓ CREACIÓ DE XARXA CATALUNYA				Data de lliurament:				
	699920 -5961366 Renovació de la xarxa d'aigua potable de la urbanització Molí d'en Marc				22 de setembre del 2023				
Projecte: 699920 Punt: 5961366									
 12c. PVC	EIX CANALITZACIÓ DE 12 CONDUCTES DE P.V.C	 4c. ur.	EIX CANALITZACIÓ DE 4 CONDUCTES D'URALITA	 8c. c.c.	EIX CANALITZACIÓ DE 8 CONDUCTES DE CIMENT	 CR 1964	CÀMARA DE REGISTRE SUBTERRÀNIA Nº 1964		
 ARQ 1967	ARQUETA DE REGISTRE SUBTERRANEA Nº 1967		CANALITZACIÓ EN PROJECTE		XARXA SOTERRADA		POSTE FUSTA		POSTE FORMIGO/ALTRES
LA SITUACIÓ I PROFUNDITAT DE LES INSTAL·LACIONS REFLEXADES EN AQUEST DOCUMENT NOMÉS TENEN UN VALOR ORIENTATIU.								Escala: 1:500	

SIGNAT ELECTRÒNICAMENT PER:
ROSA GOMIS NOVELL - DNI ** (TCAT) el dia 26/09/2023 a les 15:37:51

Coordenades del centre del plànol ETRS89 UTM 31 X: 336733.173 Y: 4555241.592

Aquest document és una còpia autèntica del document electrònic custodiat per Ajuntament de Riudoms. Podeu verificar la seva autenticitat a través del servei de validació de la Seu Electrònica de l'Ens amb el CVE 7b898616f5b8457298a9e69617c39afd i data d'emissió 04/03/2024 a les 08:13:52

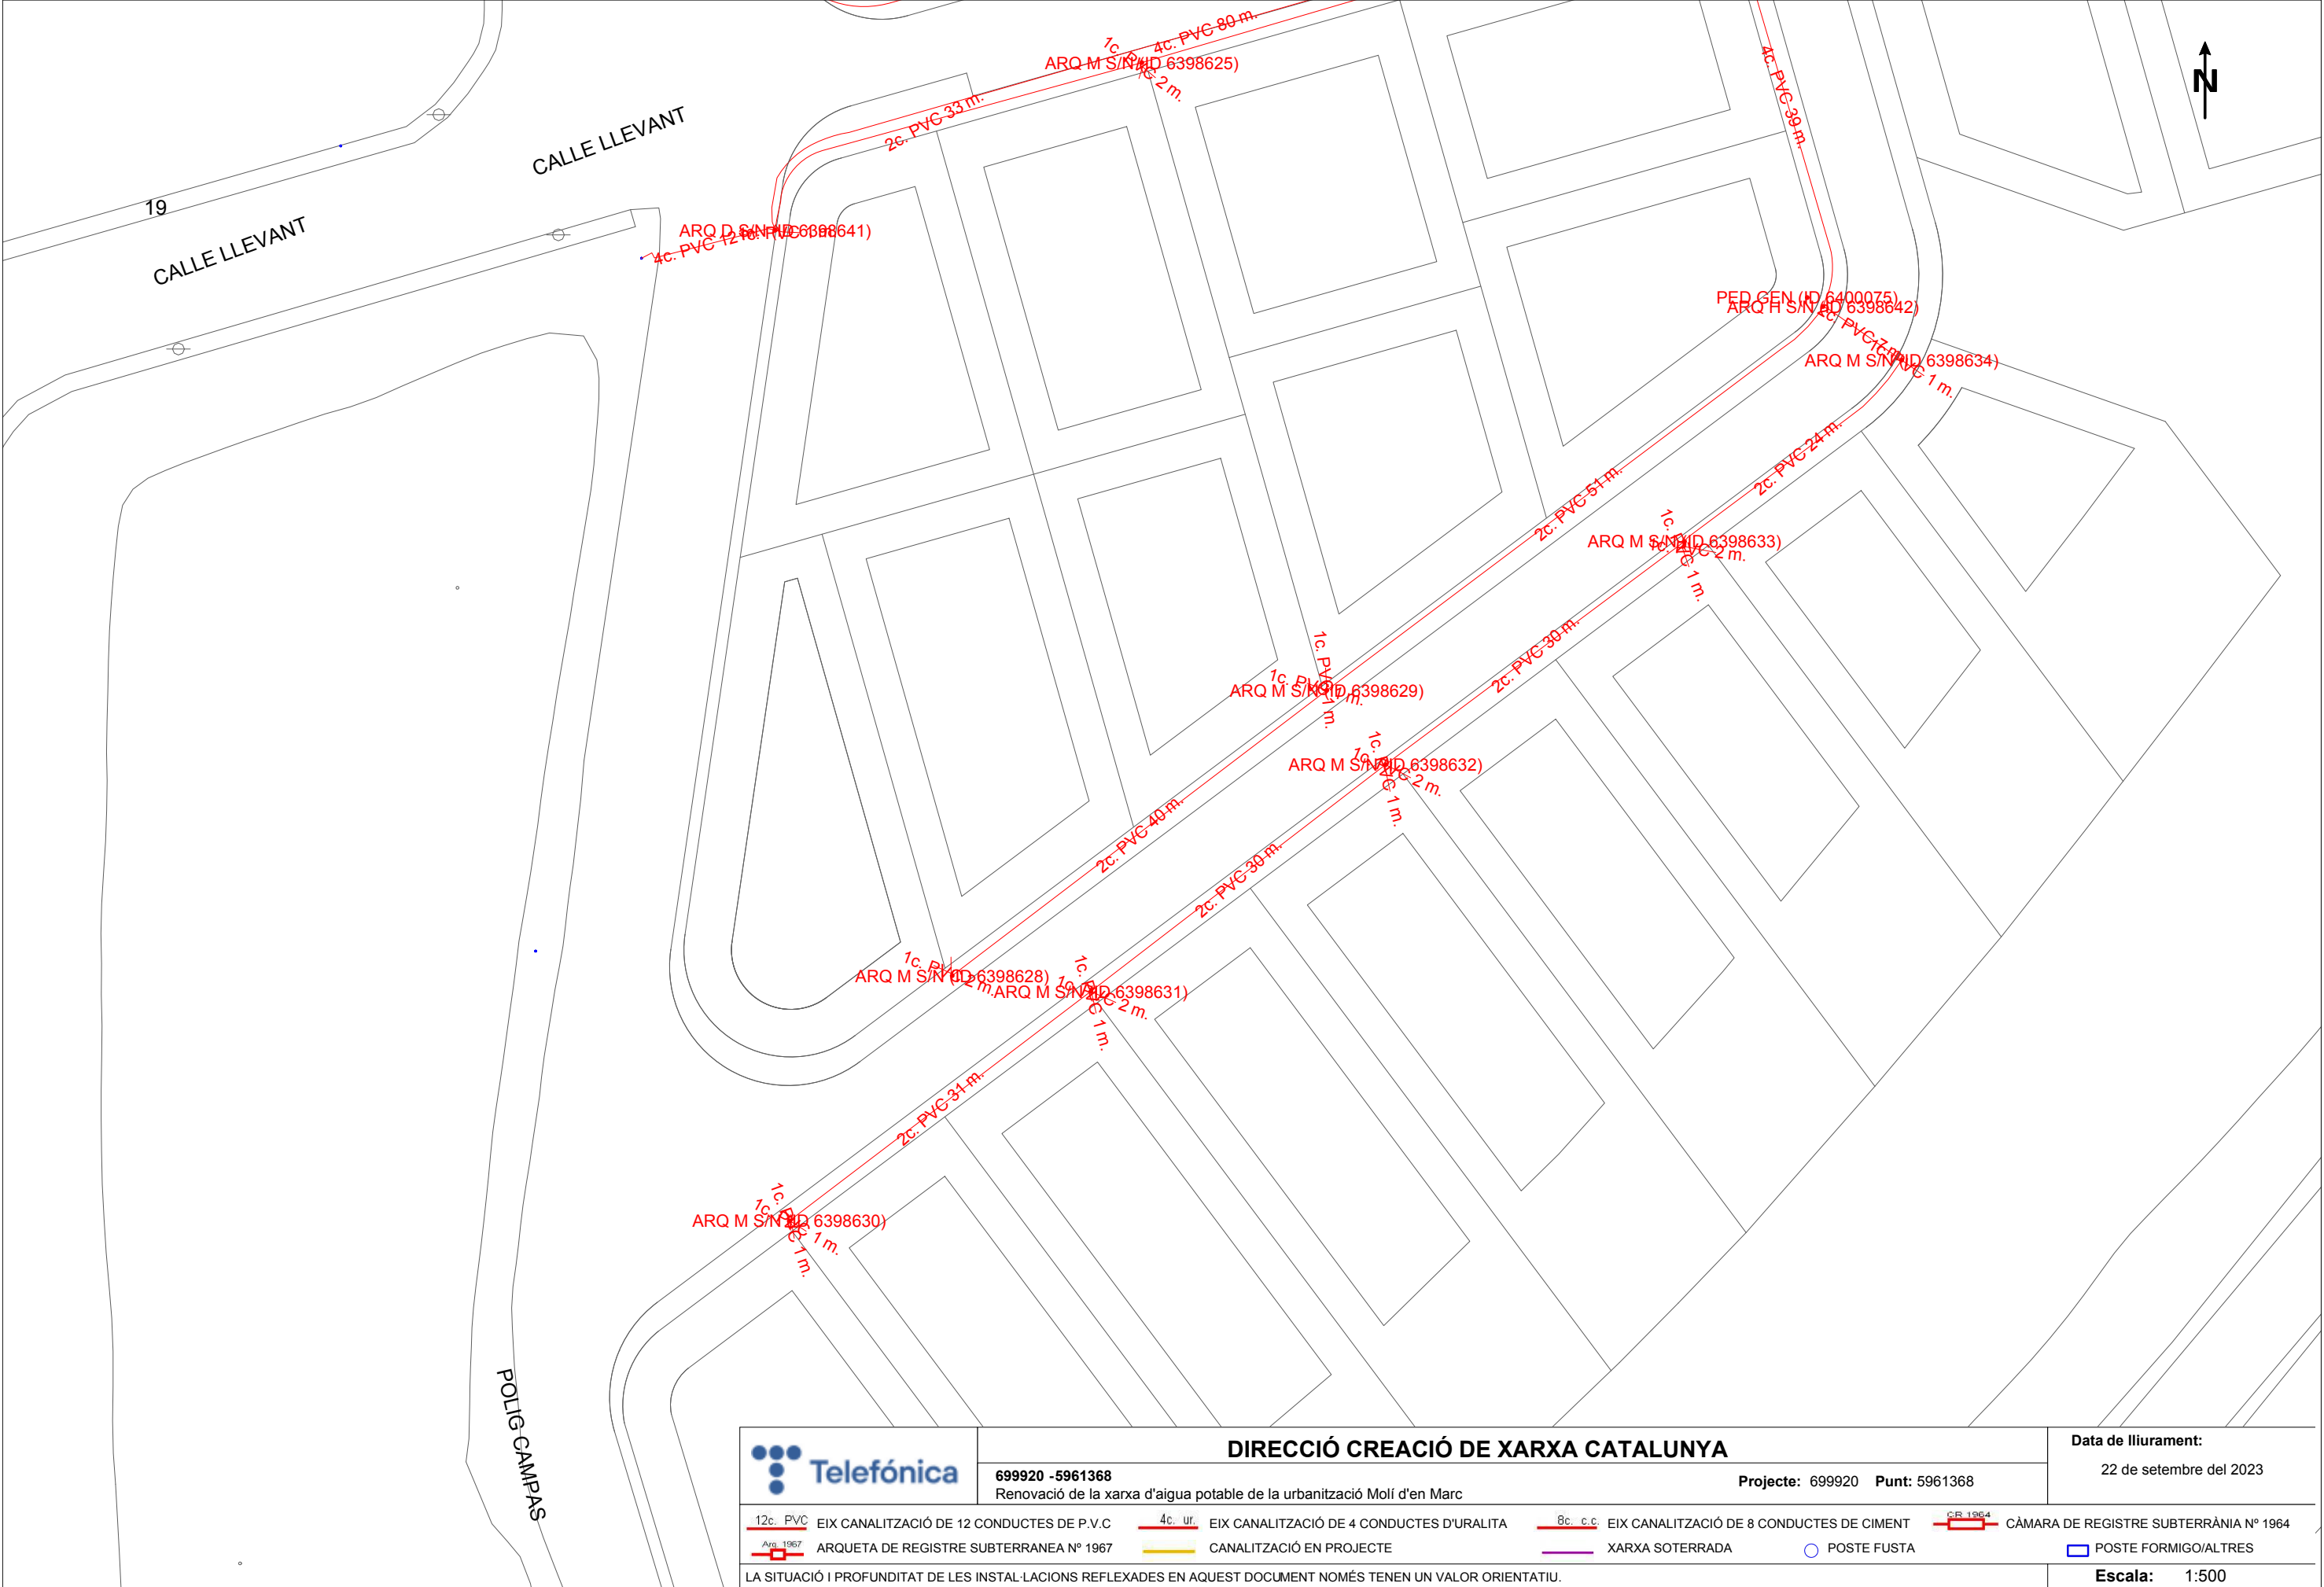


	DIRECCIÓ CREACIÓ DE XARXA CATALUNYA				Data de lliurament:				
	699920 -5961368 Renovació de la xarxa d'aigua potable de la urbanització Molí d'en Marc		Projecte: 699920 Punt: 5961368		22 de setembre del 2023				
 12c. PVC	EIX CANALITZACIÓ DE 12 CONDUCTES DE P.V.C	 4c. ur.	EIX CANALITZACIÓ DE 4 CONDUCTES D'URALITA	 8c. c.c.	EIX CANALITZACIÓ DE 8 CONDUCTES DE CIMENT	 CR 1964	CÀMARA DE REGISTRE SUBTERRÀNIA N° 1964		
 Arq. 1967	ARQUETA DE REGISTRE SUBTERRANEA N° 1967		CANALITZACIÓ EN PROJECTE		XARXA SOTERRADA		POSTE FUSTA		POSTE FORMIGO/ALTRES
LA SITUACIÓ I PROFUNDITAT DE LES INSTAL·LACIONS REFLEXADES EN AQUEST DOCUMENT NOMÉS TENEN UN VALOR ORIENTATIU.							Escala:	1:500	

Coordenades del centre del plànol ETRS89 UTM 31 X: 336733.173 Y: 4555367.817

SIGNAT ELECTRÒNICAMENT PER:
ROSA GOMIS NOVELL - DNI ** (TCAT) el dia 26/09/2023 a les 15:37:51

Aquest document és una còpia autèntica del document electrònic original custodiat per Ajuntament de Riudoms. Podeu verificar la seva autenticitat a través del servei de validació de la Seu Electrònica de l'Ens amb el CVE 7b898616f5b8457298a9e6917c30afd i data d'emissió 04/03/2024 a les 08:13:52

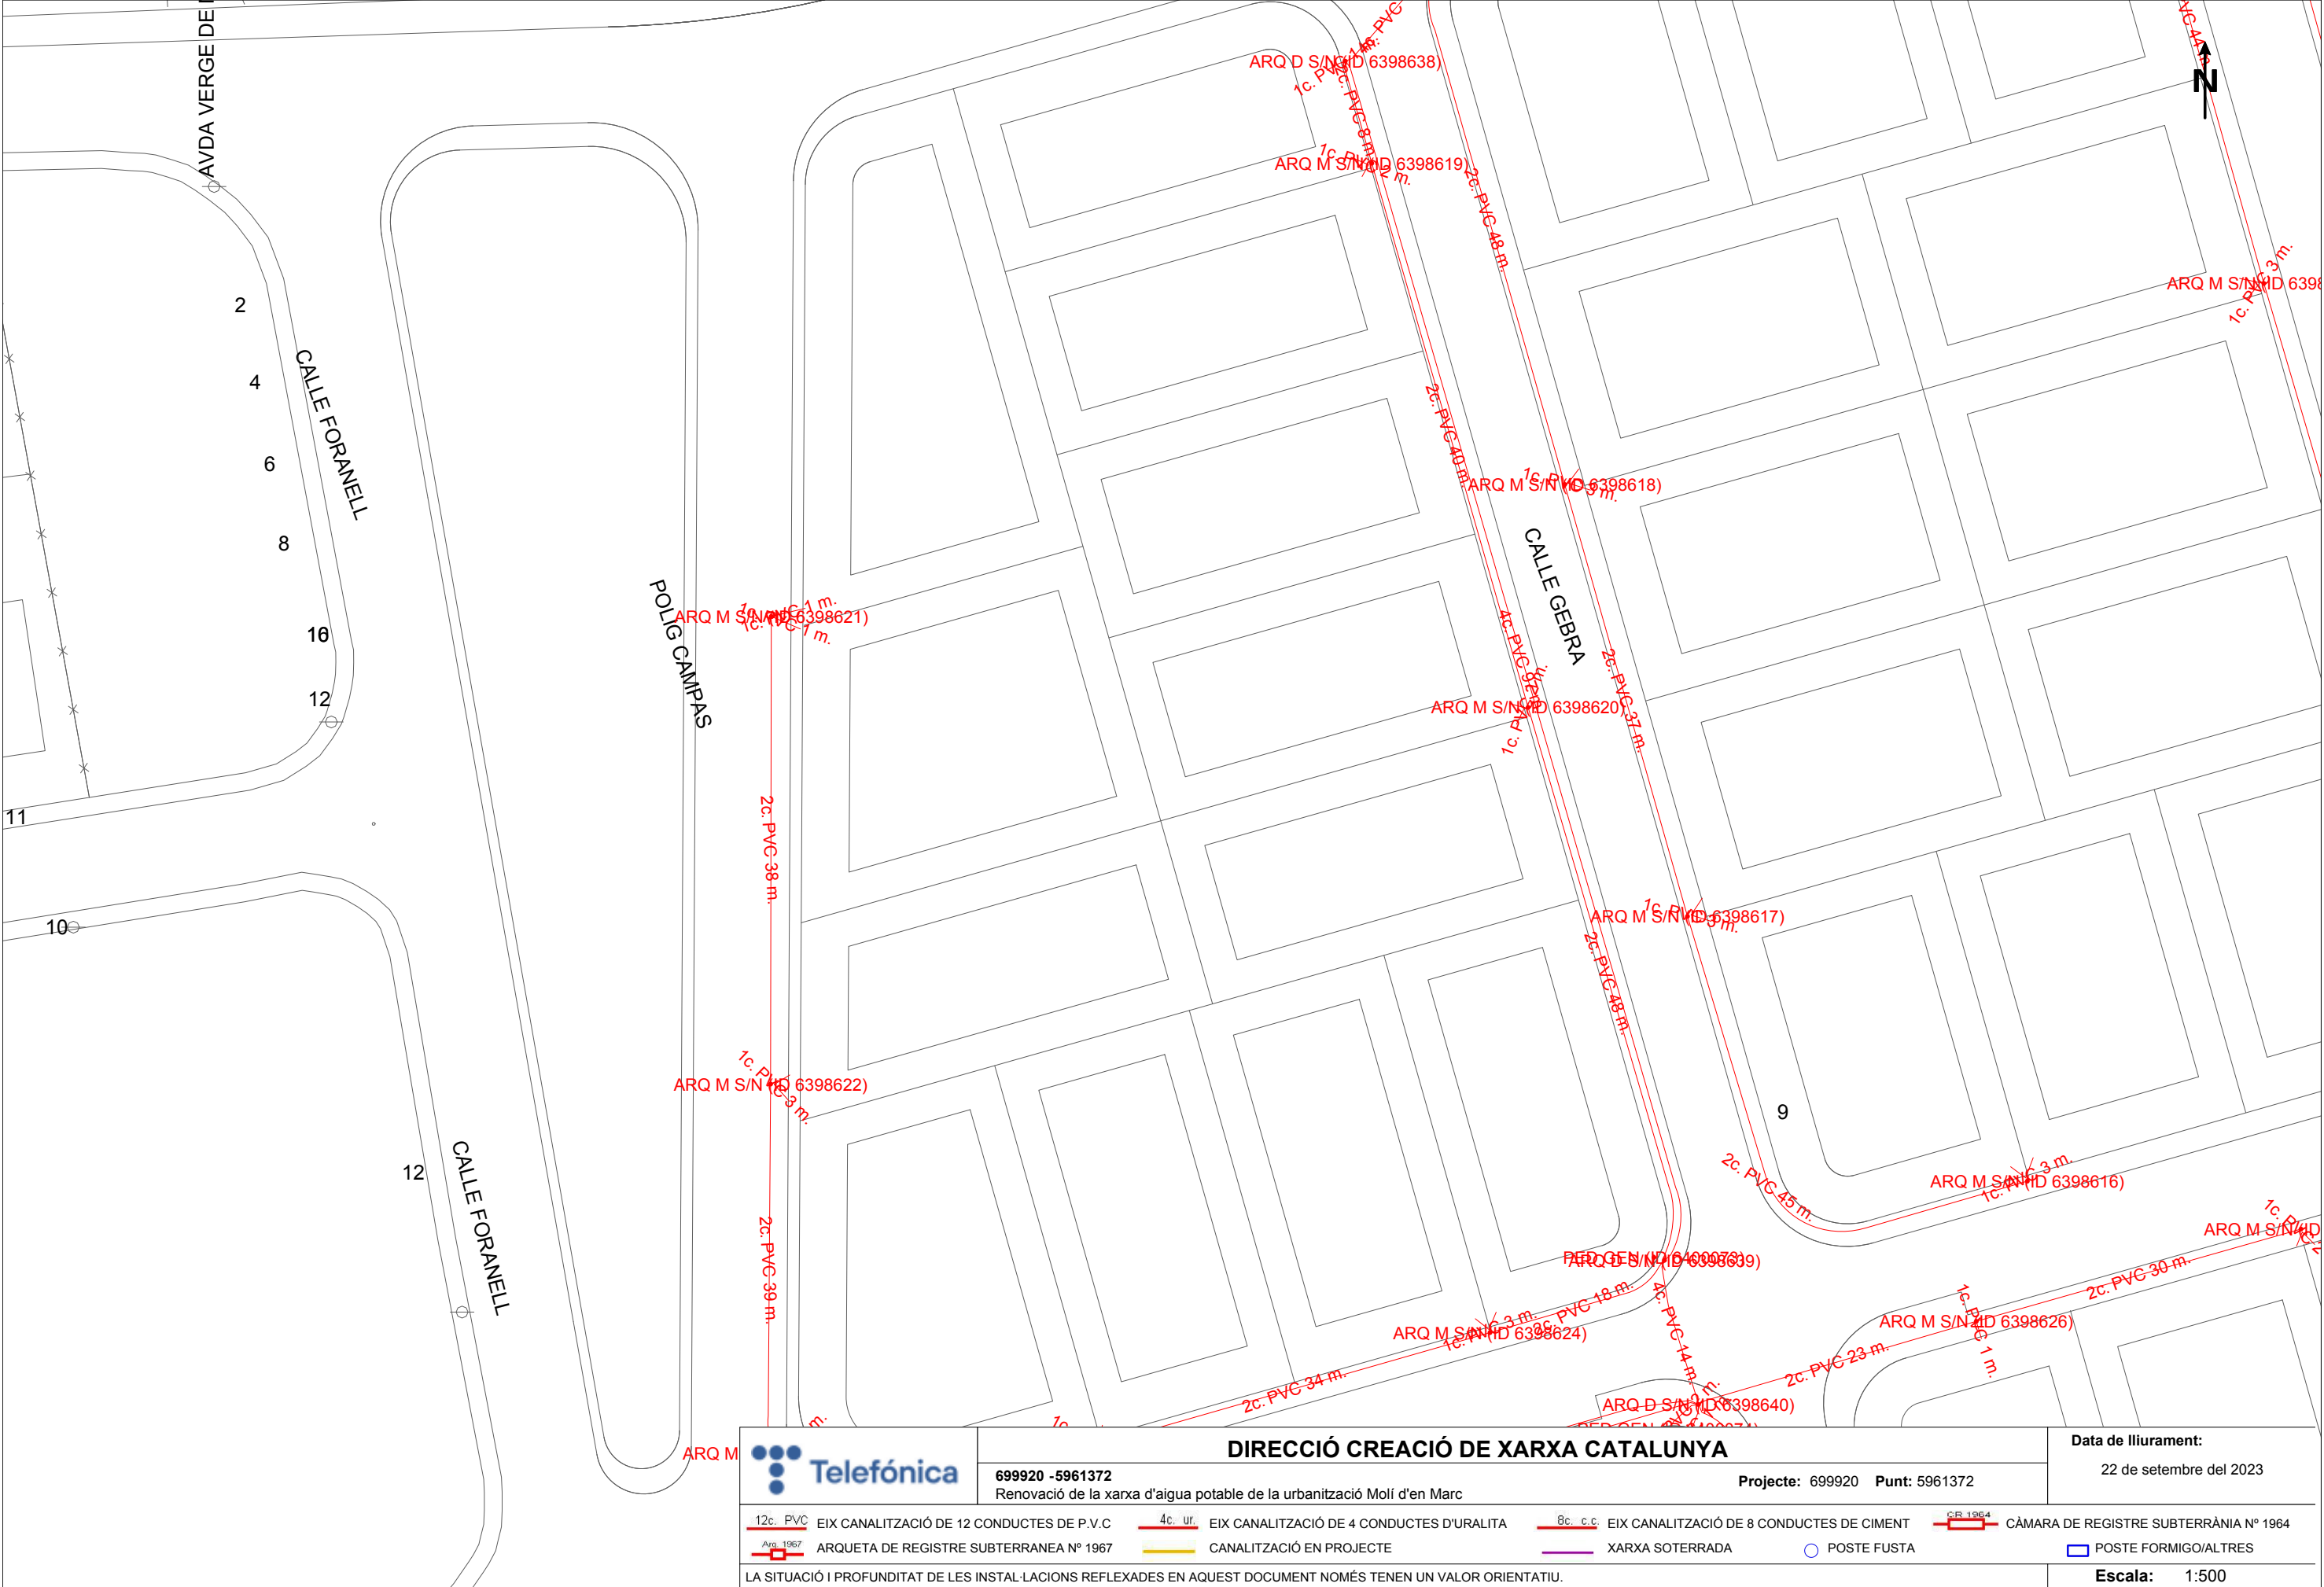

DIRECCIÓ CREACIÓ DE XARXA CATALUNYA

699920 -5961372

Renovació de la xarxa d'aigua potable de la urbanització Molí d'en Marc

Projecte: 699920

Punt: 5961372

Data de lliurament:

22 de setembre del 2023

12c. PVC	EIX CANALITZACIÓ DE 12 CONDUCTES DE P.V.C	4c. ur.	EIX CANALITZACIÓ DE 4 CONDUCTES D'URALITA	8c. c.c.	EIX CANALITZACIÓ DE 8 CONDUCTES DE CIMENT	CR 1964	CÀMARA DE REGISTRE SUBTERRÀNIA N° 1964
Arq. 1967	ARQUETA DE REGISTRE SUBTERRÀNIA N° 1967		CANALITZACIÓ EN PROJECTE		XARXA SOTERRADA		POSTE FUSTA
							POSTE FORMIGO/ALTRES

LA SITUACIÓ I PROFUNDITAT DE LES INSTAL·LACIONS REFLEXADES EN AQUEST DOCUMENT NOMÉS TENEN UN VALOR ORIENTATIU.

Coordenades del centre del plànol

ETRS89 UTM 31 X: 336733.173 Y: 4555494.042

SIGNAT ELECTRÒNICAMENT PER:
ROSA GOMIS NOVELL - DNI ** (TCAT) el dia 26/09/2023 a les 15:37:51

DIRECCIÓ CREACIÓ DE XARXA CATALUNYA

699920 - 5961374
Renovació de la xarxa d'aigua potable de la urbanització Molí d'en Marc

Data de lliurament:
22 de setembre del 2023

Projecte: 699920 **Punt:** 5961374

12c. PVC	EIX CANALITZACIÓ DE 12 CONDUCTES DE P.V.C	4c. ur.	EIX CANALITZACIÓ DE 4 CONDUCTES D'URALITA	8c. c.c.	EIX CANALITZACIÓ DE 8 CONDUCTES DE CIMENT	C.R. 1964	CÀMARA DE REGISTRE SUBTERRÀNIA Nº 1964
Ara. 1967	ARQUETA DE REGISTRE SUBTERRÀNIA Nº 1967		CANALITZACIÓ EN PROJECTE		XARXA SOTERRADA		POSTE FORMIGO/ALTRES

LA SITUACIÓ I PROFUNDITAT DE LES INSTAL·LACIONS REFLEXADES EN AQUEST DOCUMENT NOMÉS TENEN UN VALOR ORIENTATIU.

Escala: 1:500



699920 -5961374
Renovació de la xarxa d'aigua potable de la urbanització Molí d'en Marc

Projecte: 699920 Punt: 5961374**Data de lliurament:**

22 de setembre del 2023

12c. PVC EIX CANALITZACIÓ DE 12 CONDUCTES DE P.V.C.

Arg. 1967 ARQUETA DE REGISTRE SUBTERRANEA N° 1967

4c. ur. EIX CANALITZACIÓ DE 4 CONDUCTES D'URALITA
CANALITZACIÓ EN PROJECTE

8c. c.c. EIX CANALITZACIÓ DE 8 CONDUCTES DE CIMEN
XARXA SOTERRADA POSTE FUS

CR 1964 ☐ CÀMARA DE REGISTRE SUBTERRÀNIA Nº 1964
☐ POSTE FORMIGO/ALTRES


LA SITUACIÓ I PROFUNDITAT DE LES INSTAL·LACIONS REFLEXADES EN AQUEST DOCUMENT NOMÉS TENEN UN VALOR ORIENTATIU

Escala: 1:500

Coordenades del centre del plànol ETRS89 UTM 31 X: 336733.173 Y: 4555620.267

DOCUMENT NÚM. 2_PLEC DE PRESCRIPCIONS TÈCNIQUES

Plec de condicions

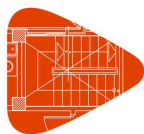


Projecte: RENOVACIÓ DE LA XARXA DE SUBMINISTRAMENT EN BAIXA D'AIGUA POTABLE DE LA URBANITZACIÓ MOLÍ D'EN MARC DEL MUNICIPI DE RIUDOMS

Situació: Urbanització Molí d'en Marc

Promotor: Ajuntament de Riudoms

Segons figura en el "Real Decreto 314/2006. Código Técnico de la Edificación (CTE)", el projecte definirà les obres projectades amb el detall adequat a les seves característiques, de manera que pugui comprovar-se que les solucions proposades compleixen les exigències bàsiques del CTE i altra normativa aplicable. Aquesta definició inclourà, almenys, la següent informació continguda en el Plec de Condicions:

- Les característiques tècniques mínimes que han de reunir els productes, equips i sistemes que s'incorporin de forma permanent a l'edifici projectat, així com les seves condicions de subministrament, les garanties de qualitat i el control de recepció que hagi de realitzar-se. Aquesta informació es troba en l'apartat corresponent a les Prescripcions sobre els materials, del present Plec de Condicions.
- Les característiques tècniques de cada unitat d'obra, amb indicació de les condicions per a la seva execució i les verificacions i controls a realitzar per a comprovar la seva conformitat amb l'indicat en el projecte. Es precisaran les mesures a adoptar durant l'execució de les obres i en l'ús i manteniment de l'edifici, per a assegurar la compatibilitat entre els diferents productes, elements i sistemes constructius. Aquesta informació es troba en l'apartat corresponent a les Prescripcions quant a l'execució per unitats d'obra del present Plec de Condicions.
- Les verificacions i les proves de servei que, si s'escau, han de realitzar-se per a comprovar les prestacions finals de l'edifici. Aquesta informació es troba en l'apartat corresponent a les Prescripcions sobre verificacions en l'edifici acabat, del present Plec de Condicions.

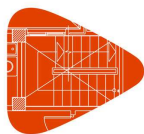


Projecte: RENOVACIÓ DE LA XARXA DE SUBMINISTRAMENT EN BAIXA D'AIGUA POTABLE DE LA URBANITZACIÓ MOLÍ D'EN MARC DEL MUNICIPI DE RIUDOMS

Situació: Urbanització Molí d'en Marc

Promotor: Ajuntament de Riudoms

ÍNDEX

1.- PLEC DE CLÀUSULES ADMINISTRATIVES.....	5
1.1.- Disposicions Generals.....	5
1.2.- Disposicions Facultatives.....	5
1.2.1.- Definició, atribucions i obligacions dels agents de l'edificació.....	5
1.2.1.1.- El promotor.....	5
1.2.1.2.- El projectista.....	5
1.2.1.3.- El constructor o contractista.....	5
1.2.1.4.- El director d'obra.....	6
1.2.1.5.- El director de l'execució de l'obra.....	6
1.2.1.6.- Les entitats i els laboratoris de control de qualitat de l'edificació.....	6
1.2.1.7.- Els subministradors de productes.....	6
1.2.2.- Agents que intervenen en l'obra.....	6
1.2.3.- Agents en matèria de seguretat i salut.....	6
1.2.4.- Agents en matèria de gestió de residus.....	6
1.2.5.- La Direcció Facultativa.....	6
1.2.6.- Visites facultatives.....	7
1.2.7.- Obligacions dels agents intervinents.....	7
1.2.7.1.- El promotor.....	7
1.2.7.2.- El projectista.....	7
1.2.7.3.- El constructor o contractista.....	8
1.2.7.4.- El director d'obra.....	9
1.2.7.5.- El director de l'execució de l'obra.....	10
1.2.7.6.- Les entitats i els laboratoris de control de qualitat de l'edificació.....	12
1.2.7.7.- Els subministradors de productes.....	12
1.2.7.8.- Els propietaris i els usuaris.....	12
1.2.8.- Documentació final d'obra: Llibre de l'Edifici.....	12
1.2.8.1.- Els propietaris i els usuaris.....	12
1.3.- Disposicions Econòmiques.....	13
2.- PLEC DE CONDICIONS TÈCNIQUES PARTICULARS.....	14
2.1.- Prescripcions sobre els materials.....	14
2.1.1.- Garanties de qualitat (Marcat CE).....	14
2.1.2.- Formigons.....	15
2.1.2.1.- Formigó estructural.....	15
2.1.3.- Instal·lacions.....	17
2.1.3.1.- Tubs de polietilè.....	17
2.1.3.2.- Tubs de plàstic (PP, PE-X, PB, PVC).....	18
2.2.- Prescripcions quant a l'Execució per Unitat d'Obra.....	19
2.2.1.- Instal·lacions.....	22
2.2.2.- Urbanització interior de la parcel·la.....	23
2.2.3.- Control de qualitat i assaigs.....	24
2.3.- Prescripcions sobre verificacions en l'edifici acabat.....	25

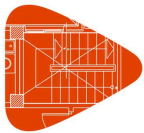


Projecte: RENOVACIÓ DE LA XARXA DE SUBMINISTRAMENT EN BAIXA D'AIGUA POTABLE DE LA URBANITZACIÓ MOLÍ D'EN MARC DEL MUNICIPI DE RIUDOMS

Situació: Urbanització Molí d'en Marc

Promotor: Ajuntament de Riudoms

ÍNDEX

2.4.- Prescripcions en relació amb l'emmagatzematge, maneig, separació i altres operacions de gestió dels residus de construcció i demolició.....	25
--	-----------

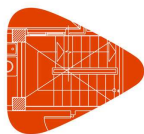

Projecte: RENOVACIÓ DE LA XARXA DE SUBMINISTRAMENT EN BAIXA D'AIGUA POTABLE DE LA URBANITZACIÓ MOLÍ D'EN MARC DEL MUNICIPI DE RIUDOMS

Situació: Urbanització Molí d'en Marc

Promotor: Ajuntament de Riudoms

Plec de condicions
Plec de clàusules administratives

1.- PLEC DE CLÀUSULES ADMINISTRATIVES

1.1.- Disposicions Generals

Les disposicions de caràcter general, les relatives a treballs i materials, així com les recepcions d'edificis i obres annexes, es regiran per l'exposat en el Plec de Clàusules Particulars per a contractes amb l'Administració Pública corresponent, segons el que es disposa en la "Ley 9/2017. Ley de Contratos del Sector Público".

1.2.- Disposicions Facultatives

1.2.1.- Definició, atribucions i obligacions dels agents de l'edificació

Les atribucions dels diferents agents intervinents en l'edificació són les regulades per la "Ley 38/1999. Ley de Ordenación de la Edificación".

Es defineixen agents de l'edificació totes les persones, físiques o jurídiques, que intervenen en el procés de l'edificació. Les seves obligacions queden determinades pel disposat en la "Ley 38/1999. Ley de Ordenación de la Edificación" i altres disposicions que siguin d'aplicació i pel contracte que origina la seva intervenció.

Les definicions i funcions dels agents que intervenen en l'edificació queden recollides en el capítol III "Agents de l'edificació", considerant-se:

1.2.1.1.- El promotor

És la persona física o jurídica, pública o privada, que individual o col·lectivament decideix, impulsa, programa i finança amb recursos propis o aliens, les obres d'edificació per a si o per a la seva posterior alienació, lliurament o cessió a tercers sota qualsevol títol.

Assumeix la iniciativa de tot el procés de l'edificació, impulsant la gestió necessària per a portar a terme l'obra inicialment projectada, i es fa càrrec de tots els costos necessaris.

Segons la legislació vigent, a la figura del promotor s'equiparen també les de gestor de societats cooperatives, comunitats de propietaris, o altres anàlogues que assumeixen la gestió econòmica de l'edificació.

Quan les Administracions públiques i els organismes subjectes a la legislació de contractes de les Administracions públiques actuïn com promotors, es regiran per la "Ley 9/2017. Ley de Contratos del Sector Público" i, en el que no està contemplat en la mateixa, per les disposicions de la "Ley 38/1999. Ley de Ordenación de la Edificación".

1.2.1.2.- El projectista

És l'agent que, per encàrrec del promotor i amb subjecció a la normativa tècnica i urbanística corresponent, redacta el projecte.


Podran redactar projectes parcials del projecte, o parts que ho complementin altres tècnics, de forma coordinada amb l'autor d'aquest.

Quan el projecte es desenvolupi o completi mitjançant projectes parcials o altres documents tècnics segons el previst en la "Ley 38/1999. Ley de Ordenación de la Edificación", cada projectista assumirà la titularitat del seu projecte.

1.2.1.3.- El constructor o contractista

És l'agent que assumeix, contractualment davant el promotor, el compromís d'executar amb mitjans humans i materials, propis o aliens, les obres o part de les mateixes amb subjecció al Projecte i al Contracte d'obra.

S'HA D'EFFECTUAR ESPECIAL MENCIÓ QUE LA LLEI ASSENYALA COM RESPONSABLE EXPLÍCIT DELS VICIS O DEFECTES CONSTRUCTIUS AL CONTRACTISTA GENERAL DE L'OBRA, SENSE PERJUDICI DEL DRET DE REPETICIÓ D'AQUEST CAP ALS SUBCONTRACTISTES.

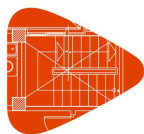

Projecte: RENOVACIÓ DE LA XARXA DE SUBMINISTRAMENT EN BAIXA D'AIGUA POTABLE DE LA URBANITZACIÓ MOLÍ D'EN MARC DEL MUNICIPI DE RIUDOMS

Situació: Urbanització Molí d'en Marc

Promotor: Ajuntament de Riudoms

Plec de condicions
Plec de clàusules administratives

1.2.1.4.- El director d'obra

És l'agent que, formant part de la direcció facultativa, dirigeix el desenvolupament de l'obra en els aspectes tècnics, estètics, urbanístics i mediambientals, de conformitat amb el projecte que la defineix, la llicència d'edificació i altres autoritzacions preceptives, i les condicions del contracte, amb l'objecte d'assegurar la seva adequació per fi proposat.

Podran dirigir les obres dels projectes parcials altres tècnics, sota la coordinació del director d'obra.

1.2.1.5.- El director de l'execució de l'obra

És l'agent que, formant part de la Direcció facultativa, assumeix la funció tècnica de dirigir l'Execució Material de l'Obra i de controlar qualitativa i quantitativament la construcció i qualitat de l'edificat. Per a això és requisit indispensable l'estudi i anàlisi prèvia del projecte d'execució una vegada redactat pel director d'obra, procedint a sol·licitar-li, amb antelació a l'inici de les obres, totes aquells aclariments, reparacions o documents complementaris que, dintre de la seva competència i atribucions legals, estimés necessaris per a poder dirigir de manera solvent l'execució de les mateixes.

1.2.1.6.- Les entitats i els laboratoris de control de qualitat de l'edificació

Són entitats de control de qualitat de l'edificació aquelles capacitades per a atorgar assistència tècnica en la verificació de la qualitat del projecte, dels materials i de l'execució de l'obra i les seves instal·lacions d'acord amb el projecte i la normativa aplicable.

Són laboratoris d'assajos per al control de qualitat de l'edificació els capacitats per a atorgar assistència tècnica, mitjançant la realització d'assajos o proves de servei dels materials, sistemes o instal·lacions d'una obra d'edificació.

1.2.1.7.- Els subministradors de productes

Es consideren subministradors de productes els fabricants, encarregats de magatzems, importadors o venedors de productes de construcció.

S'entén per producte de construcció aquell que es fabrica per a la seva incorporació permanent en una obra, incloent materials, elements semielaborats, components i obres o part de les mateixes, tant acabades com en procés d'execució.

1.2.2.- Agents que intervenen en l'obra

La relació d'agents intervinents es troba en la memòria descriptiva del projecte.

1.2.3.- Agents en matèria de seguretat i salut

La relació d'agents intervinents en matèria de seguretat i salut es troba en la memòria descriptiva del projecte.


1.2.4.- Agents en matèria de gestió de residus

La relació d'agents intervinents en matèria de gestió de residus, es troba en l'Estudi de Gestió de Residus de Construcció i Demolició.

1.2.5.- La Direcció Facultativa

La Direcció facultativa està composta per la direcció d'Obra i la direcció d'Execució de l'Obra. A la Direcció facultativa s'integrarà el Coordinador en matèria de Seguretat i Salut en fase d'execució de l'obra, en el cas que s'hagi adjudicat aquesta missió a facultatiu distint dels anteriors.

Representa tècnicament els interessos del promotor durant l'execució de l'obra dirigint el procés de construcció en funció de les atribucions professionals de cada tècnic participant.

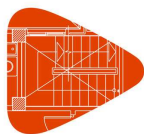

Projecte: RENOVACIÓ DE LA XARXA DE SUBMINISTRAMENT EN BAIXA D'AIGUA POTABLE DE LA URBANITZACIÓ MOLÍ D'EN MARC DEL MUNICIPI DE RIUDOMS

Situació: Urbanització Molí d'en Marc

Promotor: Ajuntament de Riudoms

Plec de condicions
Plec de clàusules administratives

1.2.6.- Visites facultatives

Són les realitzades a l'obra de manera conjunta o individual per qualsevol dels membres que componen la Direcció facultativa. La intensitat i nombre de visites dependrà de les comeses que a cada agent li són pròpies, podent variar en funció dels requeriments específics i de la major o menor exigència presencial requerida al tècnic a aquest efecte en cada cas i segons cadascuna de les fases de l'obra. Hauran d'adaptar-se al procés lògic de construcció, podent els agents ésser o no coincidents en l'obra en funció de la fase concreta que s'estigui desenvolupant a cada moment i de la comesa exigible a cadascú.

1.2.7.- Obligacions dels agents intervinents

Les obligacions dels agents que intervenen en l'edificació són les contingudes a la "Ley 38/1999. Ley de Ordenación de la Edificación" i altra legislació aplicable.

1.2.7.1.- El promotor

Ostentar sobre el solar la titularitat d'un dret que li faculti per a construir en ell.

Facilitar la documentació i informació prèvia necessària per a la redacció del projecte, així com autoritzar al director d'obra, al director de l'execució de l'obra i al contractista posteriors modificacions del mateix que fossin imprescindibles per a dur a bon terme el projectat.

Triar i contractar als diferents agents, amb la titulació i capacitat professional necessària, que garanteixin el compliment de les condicions legalment exigibles per a realitzar en la seva globalitat i dur a bon terme l'objecte del promogut, en els terminis estipulats i en les condicions de qualitat exigibles mitjançant el compliment dels requisits bàsics estipulats per als edificis.

Gestionar i fer-se càrrec de les preceptives llicències i altres autoritzacions administratives procedents que, de conformitat amb la normativa aplicable, comporta la construcció d'edificis, la urbanització que procedís en el seu entorn immediat, la realització d'obres que en ells s'executin i la seva ocupació.

Garantir els danys materials que l'edifici pugui sofrir, per a l'adequada protecció dels interessos dels usuaris finals, en les condicions legalment establertes, assumint la responsabilitat civil de forma personal i individualitzada, tant per a actes propis com per a actes d'altres agents pels que, conforme a la legislació vigent, s'ha de respondre.

La subscripció obligatòria d'una assegurança, d'acord a les normes concretes fixades a aquest efecte, que cobreixi els danys materials que ocasionin en l'edifici l'incompliment de les condicions d'habitabilitat en tres anys o que afectin a la seguretat estructural en el termini de deu anys, amb especial esment als habitatges individuals en règim de autopromoció, que es regiran per tot allò especialment legislat a aquest efecte.

Contractar als tècnics redactors del preceptiu Estudi de Seguretat i Salut o Estudi Bàsic, si escau, igual que als tècnics coordinadors en la matèria en la fase que correspongui, tot això segons l'establert en el "Real Decreto 1627/1997. Disposiciones mínimas de seguridad y de salud en las obras de construcción".


Subscriure l'acta de recepció final de les obres, una vegada acabades aquestes, fent constar l'acceptació de les obres, que podrà efectuar-se amb o sense reserves i que haurà d'abastar la totalitat de les obres o fases completes. En el cas de fer esment exprés a reserves per a la recepció, haurien d'esmentar-se de manera detallada les deficiències i s'haurà de fer constar el termini que haurien de quedar resolts els defectes observats.

Lliurar al comprador i usuari inicial, si escau, el denominat Llibre de l'Edifici que conté el manual d'ús i manteniment del mateix i altra documentació d'obra executada, o qualsevol altre document exigible per les Administracions competents.

1.2.7.2.- El projectista

Redactar el projecte per encàrrec del promotor, amb subjecció a la normativa urbanística i tècnica en vigor i contenint la documentació necessària per a tramitar tant la llicència d'obres i altres permisos administratius -projecte bàsic- com per a ser interpretada i poder executar totalment l'obra, lliurant al promotor les còpies autoritzades corresponents, degudament visades pel seu col·legi professional.

Definir el concepte global del projecte d'execució amb el nivell de detall gràfic i escrit suficient i calcular els elements

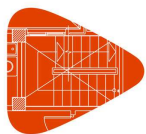

Projecte: RENOVACIÓ DE LA XARXA DE SUBMINISTRAMENT EN BAIXA D'AIGUA POTABLE DE LA URBANITZACIÓ MOLÍ D'EN MARC DEL MUNICIPI DE RIUDOMS

Situació: Urbanització Molí d'en Marc

Promotor: Ajuntament de Riudoms

Plec de condicions
Plec de clàusules administratives

fonamentals de l'edifici, especialment la fonamentació i l'estructura. Concretar en el Projecte l'emplaçament de cambres de màquines, de comptadors, fornícules, espais assignats per a pujada de conductes, reserves de buits de ventilació, allotjament de sistemes de telecomunicació i, en general, d'aquells elements necessaris en l'edifici per a facilitar les determinacions concretes i especificacions detallades que són comeses dels projectes parcials, havent aquests d'adaptar-se al Projecte d'Execució, no podent contravenir-ho de cap manera. Haurà de lliurar-se necessàriament un exemplar del projecte complementari al director d'obra abans de l'inici de les obres o instal·lacions corresponents.

Acordar amb el promotor la contractació de col·laboracions parcials d'altres tècnics professionals.

Facilitar la col·laboració necessària perquè es produeixi l'adequada coordinació amb els projectes parcials exigibles per la legislació o la normativa vigent i que sigui necessari incloure per al desenvolupament adequat del procés constructiu, que haurien de ser redactats per tècnics competents, sota la seva responsabilitat i subscrits per persona física. Els projectes parcials seran aquells redactats per altres tècnics la competència dels quals pot ser distinta i incompatible amb les competències del director d'obra i, per tant, d'exclusiva responsabilitat d'aquests.

Elaborar aquells projectes parcials o estudis complementaris exigits per la legislació vigent en els quals és legalment competent per a la seva redacció, excepte declinació expressa del director d'obra i previ acord amb el promotor, podent exigir la compensació econòmica en concepte de cessió de drets d'autor i de la propietat intel·lectual si s'hagués de lliurar a altres tècnics, igualment competents per a realitzar el treball, documents o plans del projecte per ell redactat, en suport paper o informàtic.

Ostentar la propietat intel·lectual del seu treball, tant de la documentació escrita com dels càlculs de qualsevol tipus, així com dels plànols continguts en la totalitat del projecte i qualsevol dels seus documents complementaris.

1.2.7.3.- El constructor o contractista

Tenir la capacitat professional o titulació que habilita per al compliment de les condicions legalment exigibles per a actuar com constructor.

Organitzar els treballs de construcció per a complir amb els terminis previstos, d'acord al corresponent Pla d'Obra, efectuant les instal·lacions provisionals i disposant dels mitjans auxiliars necessaris.

Elaborar, i exigir de cada subcontractista, un pla de seguretat i salut en el treball en el qual s'analitzin, estudiïn, desenvolupin i complementin les previsions contingudes en l'estudi o estudi bàsic, en funció del seu propi sistema d'execució de l'obra. En aquests plans s'inclouran, si escau, les propostes de mesures alternatives de prevenció proposades, amb la corresponent justificació tècnica, que no podran implicar disminució dels nivells de protecció prevists en l'estudi o estudi bàsic.


Comunicar a l'autoritat laboral competent l'obertura del centre de treball en la qual inclourà el Pla de Seguretat i Salut al que es refereix la "Real Decreto 1627/1997. Disposiciones mínimas de seguridad y de salud en las obras de construcción".

Adoptar totes les mesures preventives que compleixin els preceptes en matèria de Prevenció de Riscos laborals i Seguretat i Salut que estableix la legislació vigent, redactant el corresponent Pla de Seguretat i ajustant-se al compliment estricte i permanent de l'establert en l'Estudi de Seguretat i Salut, disposant de tots els mitjans necessaris i dotant al personal de l'equipament de seguretat exigibles, així com complir les ordres efectuades pel coordinador en matèria de Seguretat i Salut en la fase d'Execució de l'obra.

Supervisar de manera continuada el compliment de les normes de seguretat, tutelant les activitats dels treballadors al seu càrrec i, si escau, rellevant del seu lloc a tots aquells que poguessin menyscarbar les condicions bàsiques de seguretat personals o generals, per no estar en les condicions adequades.

Examinar la documentació aportada pels tècnics redactors corresponents, tant del Projecte d'Execució com dels projectes complementaris, així com de l'Estudi de Seguretat i Salut, verificant que li resulta suficient per a la comprensió de la totalitat de l'obra contractada o, en cas contrari, sol·licitant els aclariments pertinents.

Facilitar la tasca de la Direcció facultativa, subscrivint l'Acta de Replanteig executant les obres amb subjecció al Projecte d'Execució que haurà d'haver examinat prèviament, a la legislació aplicable, a les Instruccions del director d'obra i del director de l'execució material de l'obra, a fi d'arribar a la qualitat exigida en el projecte.

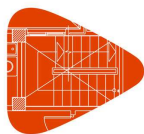

Projecte: RENOVACIÓ DE LA XARXA DE SUBMINISTRAMENT EN BAIXA D'AIGUA POTABLE DE LA URBANITZACIÓ MOLÍ D'EN MARC DEL MUNICIPI DE RIUDOMS

Situació: Urbanització Molí d'en Marc

Promotor: Ajuntament de Riudoms

Plec de condicions

Plec de clàusules administratives

Efectuar les obres seguint els criteris a l'ús que són propis de la correcta construcció, que té l'obligació de conèixer i posar en pràctica, així com de les lleis generals dels materials o lex artis, encara quan aquests criteris no estiguessin específicament ressenyats en la seva totalitat en la documentació de projecte. A aquest efecte, ostenta la prefectura de tot el personal que intervingui en l'obra i coordina les tasques dels subcontractistes.

Disposar dels mitjans materials i humans que la naturalesa i entitat de l'obra imposin, disposant del nombre adequat d'oficials, suboficials i peons que l'obra requereixi a cada moment, bé per personal propi o mitjançant subcontractistes a aquest efecte, procedint a encavalcar aquells oficis en l'obra que siguin compatibles entre si i que permetin escometre diferents treballs alhora sense provocar interferències, contribuint amb això a la agilització i finalització de l'obra dintre dels terminis previstos.

Ordenar i disposar a cada moment de personal suficient al seu càrrec perquè efectui les actuacions pertinents per a executar les obres amb solvència, diligentment i sense interrupció, programant-les de manera coordinada amb el director d'execució material de l'obra.

Supervisar personalment i de manera continuada i completa la marxa de les obres, que haurien de transcórrer sense dilació i amb adequat ordre i concert, així com respondre directament dels treballs efectuats pels seus treballadors subordinats, exigint-los el continu autocontrol dels treballs que efectuïn, i ordenant la modificació de totes aquelles tasques que es presentin malament efectuades.

Assegurar la idoneïtat de tots i cadascun dels materials utilitzats i elements constructius, comprovant els preparats en obra i rebutjant, per iniciativa pròpia o per prescripció facultativa del director de l'execució de l'obra els subministraments de material o prefabricats que no contin amb les garanties, documentació mínima exigible o documents d'idoneïtat requerits per les normes d'aplicació, havent de recaptar de la Direcció facultativa la informació que necessiti per a complir adequadament la seva comesa.

Dotar de material, maquinària i utilitatges adequats als operaris que intervinguin en l'obra, per a efectuar adequadament les instal·lacions necessàries i no menyscar amb la posada en obra les característiques i naturalesa dels elements constructius que componen l'edifici una vegada finalitzat.

Posar a la disposició del director d'execució material de l'obra els mitjans auxiliars i personal necessari per a efectuar les proves pertinents per al Control de Qualitat, recaptant la dita tècnica el pla a seguir quant a les preses de mostres, trasllats, assajos i altres actuacions necessàries.

Cuidar que el personal de l'obra guardi el degut respecte a la Direcció facultativa.

Auxiliar al Director de l'Execució de l'Obra en els actes de replanteig i signar posteriorment i una vegada finalitzat aquest, l'acta corresponent d'inici d'obra, així com la de recepció final.

Facilitar als directors d'obra les dades necessàries per a l'elaboració de la documentació final d'obra executada.


Subscriure les garanties d'obra que s'assenyalen en la "Ley 38/1999. Ley de Ordenación de la Edificación" i que, en funció de la seva naturalesa, arriben a períodes de 1 any (danys per defectes de terminació o acabat de les obres), 3 anys (danys per defectes o vicis d'elements constructius o d'instal·lacions que afectin a l'habitabilitat) o 10 anys (danys en fonamentació o estructura que comprometin directament la resistència mecànica i l'estabilitat de l'edifici).

1.2.7.4.- El director d'obra

Dirigir l'obra coordinant-la amb el Projecte d'Execució, facilitant la seva interpretació tècnica, econòmica i estètica als agents que intervenen en el procés constructiu.

Detenir l'obra per causa greu i justificada, que s'haurà de fer constar necessàriament en el Llibre d'Ordres i Assistències, donant explicacions immediates al promotor.

Redactar les modificacions, ajustaments, rectificacions o plànols complementaris que es precisin per a l'adequat desenvolupament de les obres. És facultat expressa i única la redacció d'aquelles modificacions o aclariments directament relacionats amb l'adequació de la fonamentació i de l'estructura projectades a les característiques geotècniques del terreny; el càlcul o recàlcul del dimensionament i armat de tots i cadascun dels elements principals i complementaris de la fonamentació i de l'estructura vertical i horitzontal; els quals afectin substancialment a la distribució d'espais i les solucions de façana i coberta i dimensionament i composició de buits, així com la modificació

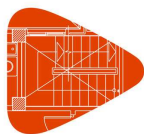

Projecte: RENOVACIÓ DE LA XARXA DE SUBMINISTRAMENT EN BAIXA D'AIGUA POTABLE DE LA URBANITZACIÓ MOLÍ D'EN MARC DEL MUNICIPI DE RIUDOMS

Situació: Urbanització Molí d'en Marc

Promotor: Ajuntament de Riudoms

Plec de condicions
Plec de clàusules administratives

dels materials previstos.

Assessorar al director de l'execució de l'obra en aquells aclariments i dubtes que poguessin esdevenir per al correcte desenvolupament de la mateixa, pel que fa a les interpretacions de les especificacions de projecte.

Assistir a les obres a fi de resoldre les contingències que es produeixin per a assegurar la correcta interpretació i execució del projecte, així com impartir les solucions aclaridores que fossin necessàries, consignant en el Llibre d'Ordres i Assistències les instruccions precises que s'estimessin oportunes ressenyar per a la correcta interpretació de tot el que està projectat, sense perjudici d'efectuar tots els aclariments i ordres verbals que s'estimés oportú.

Signar l'Acta de replanteig o de començament d'obra i el Certificat Final d'Obra així com signar el vistiplau de les certificacions parcials referides al percentatge d'obra efectuada i, si escau i a instàncies del promotor, la supervisió de la documentació que se li presenti relativa a les unitats d'obra realment executades prèvia a la seva liquidació final, tot això amb els visats que si escau fossin preceptius.

Informar puntualment al promotor d'aquelles modificacions substancials que, per raons tècniques o normatives, comporten una variació del construït pel que fa al projecte bàsic i d'execució i que afectin o puguin afectar al contracte subscrit entre el promotor i els destinataris finals dels habitatges.

Redactar la documentació final d'obra, pel que fa a la documentació gràfica i escrita del projecte executat, incorporant les modificacions efectuades. Per a això, els tècnics redactors de projectes i/o estudis complementaris hauran obligatòriament lliurar-li la documentació final en la que es faci constar l'estat final de les obres i/o instal·lacions per ells redactades, supervisades i realment executades, sent responsabilitat dels signants la veracitat i exactitud dels documents presentats.

Al Projecte Final d'Obra s'annexarà l'Acta de Recepció Final; la relació identificativa dels agents que han intervingut en el procés d'edificació, inclosos tots els subcontractistes i oficis intervinents; les instruccions d'Ús i Manteniment de l'Edifici i de les seves instal·lacions, de conformitat amb la normativa que li sigui d'aplicació.

La documentació a la qual es fa referència en els dos apartats anteriors és part constituent del Llibre de l'Edifici i el promotor haurà de lliurar una còpia completa als usuaris finals del mateix que, en el cas d'edificis d'habitatges plurifamiliars, es materialitza en un exemplar que haurà de ser custodiat pel president de la Comunitat de Propietaris o per l'Administrador, sent aquests els responsables de divulgar a la resta de propietaris el seu contingut i de fer complir els requisits de manteniment que consten en la citada documentació.

A més de totes les facultats que corresponen al director d'obra, expressades en els articles precedents, és missió específica seva la direcció mediata, denominada alta direcció en el que al compliment de les directrius generals del projecte es refereix, i a l'adequació del construït a aquest.

S'ha d'assenyalar expressament que la resistència al compliment de les ordres dels directors d'obra en la seva tasca d'alta direcció es considerarà com falta greu i, en cas que, al seu parer, d'incompliment de l'ordenat posés en perill l'obra o les persones que en ella treballen, podrà recusar al contractista i/o acudir a les autoritats judicials, sent responsable el contractista de les conseqüències legals i econòmiques.


1.2.7.5.- El director de l'execució de l'obra

Correspon al director d'execució material de l'obra, segons s'estableix en la "Ley 38/1999. Ley de Ordenación de la Edificación" i altra legislació vigent a aquest efecte, les atribucions competencials i obligacions que s'assenyalen a continuació

La direcció immediata de l'Obra.

Verificar personalment la recepció a peu d'obra, previ al seu aplec o col·locació definitiva, de tots els productes i materials subministrats necessaris per a l'execució de l'obra, comprovant que s'ajusten amb precisió a les determinacions del projecte i a les normes exigibles de qualitat, amb la plena potestat d'acceptació o rebuig dels mateixos en cas que ho considerés oportú i per causa justificada, ordenant la realització de proves i assajos que fossin necessaris.

Dirigir l'execució material de l'obra d'acord amb les especificacions de la memòria i dels plànols del Projecte, així com, si escau, amb les instruccions complementàries necessàries que recaptés del director d'obra.

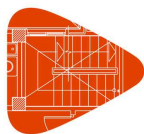

Projecte: RENOVACIÓ DE LA XARXA DE SUBMINISTRAMENT EN BAIXA D'AIGUA POTABLE DE LA URBANITZACIÓ MOLÍ D'EN MARC DEL MUNICIPI DE RIUDOMS

Situació: Urbanització Molí d'en Marc

Promotor: Ajuntament de Riudoms

Plec de condicions
Plec de clàusules administratives

Anticipar-se amb l'antelació suficient a les diferents fases de la posada en obra, requerint els aclariments al director d'obra o directors d'obra que fossin necessàries i planificant de manera anticipada i continuada amb el contractista principal i els subcontractistes els treballs a efectuar.

Comprovar els replanteigs, els materials, formigons i altres productes subministrats, exigint la presentació dels oportuns certificats de idoneïtat dels mateixos.

Verificar la correcta execució i disposició dels elements constructius i de les instal·lacions, estenent-se aquesta comesa a tots els elements de fonamentació i estructura horitzontal i vertical, amb comprovació de les seves especificacions concretes de dimensionat d'elements, tipus de biguetes i adequació a fitxa tècnica homologada, diàmetres nominals, longituds d'ancoratge i encavallaments adequats i doblegat de barres.

Observança dels temps d'encofrat i desencofrat de bigues, pilars i forjats assenyalats per la Instrucció del Formigó vigent i d'aplicació.

Comprovació del correcte dimensionament de rampes i escales i del seu adequat traçat i replanteig amb acord als pendents, desnivells projectats i al compliment de totes les normatives que són d'aplicació; a dimensions parcials i totals d'elements, a la seva forma i geometria específica, així com a les distàncies que han de guardar-se entre ells, tant en horitzontal com en vertical.

Verificació de l'adequada posada en obra de fàbriques i tancaments, al seu correcte i complet entrellaçament i, en general, al que pertoca a l'execució material de la totalitat de l'obra i sense excepció alguna, d'acord als criteris i lleis dels materials i de la correcta construcció (lex artis) i a les normatives d'aplicació.

Assistir a l'obra amb la freqüència, dedicació i diligència necessàries per a complir eficaçment la deguda supervisió de l'execució de la mateixa en totes les seves fases, des del replanteig inicial fins a la total finalització de l'edifici, donant les ordres precises d'execució al contractista i, si escau, als subcontractistes.

Consagnar en el Llibre d'Ordres i Assistències les instruccions precises que considerés oportú ressenyar per a la correcta execució material de les obres.

Supervisar posteriorment el correcte compliment de les ordres prèviament efectuades i l'adequació del realment executat a l'ordenat prèviament.

Verificar l'adequat traçat d'instal·lacions, conductes, escomeses, xarxes d'evacuació i el seu dimensionament, comprovant la seva idoneïtat i ajustament tant a l'especificacions del projecte d'execució com dels projectes parcials, coordinant aquestes actuacions amb els tècnics redactors corresponents.

Detenir l'Obra si, al seu judici, existís causa greu i justificada, que s'haurà de fer constar necessàriament en el Llibre d'Ordres i Assistències, donant compte immediata als directors d'obra que haurien de necessàriament corroborar-la per a la seva plena efectivitat, i al promotor.


Supervisar les proves pertinents per al Control de Qualitat, respecte a l'especificat per la normativa vigent, en la comesa de la qual i obligacions té legalment competència exclusiva, programant sota la seva responsabilitat i degudament coordinat i auxiliat pel contractista, les preses de mostres, trasllats, assajos i altres actuacions necessàries d'elements estructurals, així com les proves d'estanquitat de façanes i dels seus elements, de cobertes i les seves impermeabilitzacions, comprovant l'eficàcia de les solucions.

Informar amb promptitud als directors d'obra dels resultats dels Assajos de Control conforme es vagi tenint coneixement dels mateixos, proposant-li la realització de proves complementàries en cas de resultats adversos.

Després de l'oportuna comprovació, emetre les certificacions parcials o totals relatives a les unitats d'obra realment executades, amb els visats que si escau fossin preceptius.

Col·laborar activa i positivament amb els restants agents intervinents, servint de nexa d'unió entre aquests, el contractista, els subcontractistes i el personal de l'obra.

Elaborar i subscriure responsablement la documentació final d'obra relativa als resultats del Control de Qualitat i, en concret, a aquells assajos i verificacions d'execució d'obra realitzats sota la seva supervisió relatius als elements de la

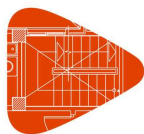

Projecte: RENOVACIÓ DE LA XARXA DE SUBMINISTRAMENT EN BAIXA D'AIGUA POTABLE DE LA URBANITZACIÓ MOLÍ D'EN MARC DEL MUNICIPI DE RIUDOMS

Situació: Urbanització Molí d'en Marc

Promotor: Ajuntament de Riudoms

Plec de condicions
Plec de clàusules administratives

fonamentació, murs i estructura, a les proves d'estanquitat i vessament de cobertes i de façanes, a les verificacions del funcionament de les instal·lacions de sanejament i desguassos de pluvials i altres aspectes assenyalats en la normativa de Control de Qualitat.

Subscriure conjuntament el Certificat Final d'Obra, acreditant amb això la seva conformitat a la correcta execució de les obres i a la comprovació i verificació positiva dels assajos i proves realitzades.

Si es fes cas omís de les ordres efectuades pel director d'execució material de l'obra, es considerés com falta greu i, en cas que, al seu judici, l'incompliment de l'ordenat posés en perill l'obra o les persones que en ella treballen, podrà acudir a les autoritats judicials, sent responsable el contractista de les conseqüències legals i econòmiques.

1.2.7.6.- Les entitats i els laboratoris de control de qualitat de l'edificació

Prestar assistència tècnica i lliurar els resultats de la seva activitat a l'agent autor de l'encàrrec i, en tot cas, al director de l'execució de l'obra.

Justificar la capacitat suficient de mitjans materials i humans necessaris per a realitzar adequadament els treballs contractats, si escau, a través de la corresponent acreditació oficial atorgada per les Comunitats Autònomes amb competència en la matèria.

1.2.7.7.- Els subministradors de productes

Realitzar els lliuraments dels productes d'acord amb les especificacions de la comanda, responant del seu origen, identitat i qualitat, així com del compliment de les exigències que, si escau, estableixi la normativa tècnica aplicable.

Facilitar, quan escaigui, les instruccions d'ús i manteniment dels productes subministrats, així com les garanties de qualitat corresponents, per a la seva inclusió en la documentació de l'obra executada.

1.2.7.8.- Els propietaris i els usuaris

Són obligacions dels propietaris conservar en bon estat l'edificació mitjançant un adequat ús i manteniment, així com rebre, conservar i transmetre la documentació de l'obra executada i les assegurances i garanties amb que aquesta conti.

Són obligacions dels usuaris siguin o no propietaris, la utilització adequada dels edificis o de part dels mateixos de conformitat amb les instruccions d'ús i manteniment contingudes en la documentació de l'obra executada.

1.2.8.- Documentació final d'obra: Llibre de l'Edifici

D'acord a la "Ley 38/1999. Ley de Ordenación de la Edificación", una vegada finalitzada l'obra, el projecte amb la incorporació, si escau, de les modificacions degudament aprovades, serà facilitat al promotor pel director d'obra per a la formalització dels corresponents tràmits administratius.


A aquesta documentació s'adjuntarà, almenys, l'acta de recepció, la relació identificativa dels agents que han intervingut durant el procés d'edificació així com la relativa a les instruccions d'ús i manteniment de l'edifici i les seves instal·lacions, de conformitat amb la normativa que li sigui d'aplicació.

Tota la documentació que fan referència els apartats anteriors, que constituirà el {{Llibre de l'Edifici}}, serà lliurada als usuaris finals de l'edifici.

1.2.8.1.- Els propietaris i els usuaris

Són obligacions dels propietaris conservar en bon estat l'edificació mitjançant un adequat ús i manteniment, així com rebre, conservar i transmetre la documentació de l'obra executada i les assegurances i garanties amb que aquesta conti.

Són obligacions dels usuaris siguin o no propietaris, la utilització adequada dels edificis o de part dels mateixos de conformitat amb les instruccions d'ús i manteniment contingudes en la documentació de l'obra executada.

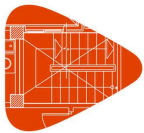

Projecte: RENOVACIÓ DE LA XARXA DE SUBMINISTRAMENT EN BAIXA D'AIGUA POTABLE DE LA URBANITZACIÓ MOLÍ D'EN MARC DEL MUNICIPI DE RIUDOMS


Situació: Urbanització Molí d'en Marc

Promotor: Ajuntament de Riudoms

Plec de condicions
Plec de clàusules administratives

1.3.- Disposicions Econòmiques

Es regiran per l'exposat en el Plec de Clàusules Administratives Particulars per a contractes amb l'Administració Pública corresponent, segons el que es disposa en la "Ley 9/2017. Ley de Contratos del Sector Público".

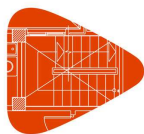

Projecte: RENOVACIÓ DE LA XARXA DE SUBMINISTRAMENT EN BAIXA D'AIGUA POTABLE DE LA URBANITZACIÓ MOLÍ D'EN MARC DEL MUNICIPI DE RIUDOMS

Situació: Urbanització Molí d'en Marc

Promotor: Ajuntament de Riudoms

Plec de condicions

Plec de condicions tècniques particulars

2.- PLEC DE CONDICIONS TÈCNIQUES PARTICULARS

2.1.- Prescripcions sobre els materials

Per a facilitar la labor a realitzar, per part del director de l'execució de l'obra per al control de recepció en obra dels productes, equips i sistemes que se subministrin a l'obra d'acord amb l'especificat en la "Real Decreto 314/2006. Código Técnico de la Edificación (CTE)", en el present projecte s'especifiquen les característiques tècniques que haurien de complir els productes, equips i sistemes subministrats.

Els productes, equips i sistemes subministrats haurien de complir les condicions que sobre ells s'especifiquen en els diferents documents que componen el Projecte. Així mateix, les seves qualitats seran acords amb les diferents normes que sobre ells estiguin publicades i que tindran un caràcter de complementarietat a aquest apartat del Plec. Tindran preferència en quant a la seva acceptabilitat aquells materials que estiguin en possessió de Document d'Idoneïtat Tècnica que avaluï les seves qualitats, emès per Organismes Tècnics reconeguts.

Aquest control de recepció en obra de productes, equips i sistemes comprendrà:

- El control de la documentació dels subministraments.
- El control mitjançant distintius de qualitat o avaluacions tècniques d'ideïtat.
- El control mitjançant assajos.

Per part del constructor o contractista ha d'existir obligació de comunicar als subministradors de productes les qualitats que s'exigeixen per als diferents materials, aconsellant-se que prèviament a l'ocupació dels mateixos se sol·liciti l'aprovació del director d'execució de l'obra i de les entitats i laboratoris encarregats del control de qualitat de l'obra.

El contractista serà responsable que els materials empleats compleixin amb les condicions exigides, independentment del nivell de control de qualitat que s'estableixi per a l'acceptació dels mateixos.

El contractista notificarà al director d'execució de l'obra, amb suficient antelació, la procedència dels materials que es proposi utilitzar, aportant, quan així ho sol·liciti el director d'execució de l'obra, les mostres i dades necessàries per a decidir sobre la seva acceptació.

Aquests materials seran reconeguts pel director d'execució de l'obra abans de la seva ocupació en obra, sense l'aprovació de la qual no podran ser apilats en obra ni es podrà procedir a la seva col·locació. Així mateix, encara després de col·locats en obra, aquells materials que presentin defectes no percebuts en el primer reconeixement, sempre que vagi en perjudici del bon acabat de l'obra, seran retirats de l'obra. Tots les despeses que això ocasionés seran a càrrec del contractista.

El fet que el contractista subcontracti qualsevol partida d'obra no li eximeix de la seva responsabilitat.

La simple inspecció o examen per part dels Tècnics no suposa la recepció absoluta dels mateixos, sent els oportuns assajos els quals determinin la seva idoneïtat, no extingint-se la responsabilitat contractual del contractista a aquests efectes fins a la recepció definitiva de l'obra.

2.1.1.- Garanties de qualitat (Marcat CE)

El terme producte de construcció queda definit com qualsevol producte fabricat per la seva incorporació, amb caràcter permanent, a les obres d'edificació i enginyeria civil que tinguin incidència sobre els següents requisits essencials:


- Resistència mecànica i estabilitat.
- Seguretat en cas d'incendi.
- Higiene, salut i medi ambient.
- Seguretat d'utilització.
- Protecció contra el soroll.
- Estalvi d'energia i aïllament tèrmic.

El marcat CE d'un producte de construcció indica:

- Que aquest compleixi amb unes determinades especificacions tècniques relacionades amb los requisits essencials continguts en les Normes Harmonitzades (EN) i en les Guías DITE (Guies pel Document d'Idoneïtat Tècnica Europeu).
- Que s'ha complert el sistema d'avaluació i verificació de la constància de les prestacions indicat en els mandats relatius a les normes harmonitzades i en les especificacions tècniques harmonitzades.

Sent el fabricant el responsable de la seva fixació i l'Administració competent en matèria d'indústria la que s'asseguri de la correcta utilització del marcat CE.

És obligació del director de l'execució de l'obra verificar si els productes que entren en l'obra estan afectats pel compliment del sistema del marcat CE i, en cas de ser així, si es compleixen les condicions establertes en el "Real Decreto 1630/1992. Disposiciones para la libre circulación de productos de construcción, en aplicación de la Directiva 89/106/CEE".

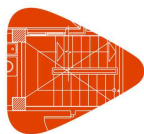

Projecte: RENOVACIÓ DE LA XARXA DE SUBMINISTRAMENT EN BAIXA D'AIGUA POTABLE DE LA URBANITZACIÓ MOLÍ D'EN MARC DEL MUNICIPI DE RIUDOMS

Situació: Urbanització Molí d'en Marc

Promotor: Ajuntament de Riudoms

Plec de condicions

Plec de condicions tècniques particulars

El marcat CE es materialitza mitjançant el símbol "CE" acompanyat d'una informació complementària.

El fabricant ha de cuidar que el marcat CE figuri, per ordre de preferència:

- En el producte propiament dit.
- En una etiqueta adherida al mateix.
- En el seu envàs o embalatge.
- En la documentació comercial que l'acompanya.

Les lletres del símbol CE han de tenir una dimensió vertical no inferior a 5 mm.

A més del símbol CE han d'estar situades en una de les quatre possibles localitzacions una sèrie d'inscripcions complementàries, el contingut específic de les quals es determina en les normes harmonitzades i Guies DITE per cada família de productes, entre les que s'inclouen:

- el nombre d'identificació de l'organisme notificat (quan procedeixi)
- el nom comercial o la marca distintiva del fabricant
- la direcció del fabricant
- el nom comercial o la marca distintiva de la fàbrica
- les dues últimes xifres de l'any en el qual s'ha estampat el marcat en el producte
- el número del certificat CE de conformitat (quan procedeixi)
- el número de la norma harmonitzada i en cas de veure's afectada per varies els números de totes elles
- la designació del producte, el seu ús previst i la seva designació normalitzada
- informació addicional que permeti identificar les característiques del producte atenent les seves especificacions tècniques

Les inscripcions complementàries del marcat CE no tenen perquè tenir un format, tipus de lletra, color o composició especial, havent de complir únicament les característiques remarcades anteriorment pel símbol.

Dins de les característiques del producte podem trobar que alguna d'elles presenti l'esment "Prestació no determinada" (PND).

L'opció PND és una classe que pot ser considerada si almenys un estat membre no té requisits legals per a una determinada característica i el fabricant no desitja facilitar el valor d'aquesta característica.

2.1.2.- Formigons


2.1.2.1.- Formigó estructural

2.1.2.1.1.- Condicions de subministre

- El formigó s'ha de transportar utilitzant procediments adequats per a aconseguir que les masses arribin al lloc de lliurament en les condicions estipulades, sense experimentar variació sensible en les característiques que posseeixen acabades de pastar.
- Quan el formigó es pasta completament en central i es transporta en pastadores mòbils, el volum de formigó transportat no haurà d'excedir del 80% del volum total del tambor. Quan el formigó es pasta, o s'acaba de pastar, en pastadora mòbil, el volum no excedirà dels dos terços del volum total del tambor.
- Els equips de transport haurien d'estar exempts de residus de formigó o morter endurit, per a això es netejaran curosament abans de procedir a la càrrega d'una nova massa fresca de formigó. Així mateix, no haurien de presentar desperfectes o desgast en les paletes o en la seva superfície interior que puguin afectar a l'homogeneïtat del formigó.
- El transport es podrà realitzar en pastadores mòbils, a la velocitat d'agitació o en equips amb o sense agitadors, sempre que tals equips tinguin superfícies llises i arrodonides i siguin capaces de mantenir l'homogeneïtat del formigó durant el transport i la descàrrega.

2.1.2.1.2.- Recepció i control

- Documentació dels subministraments:
 - Els subministradors lliuraran al Constructor, qui els facilitarà a la Direcció Facultativa, qualsevol document d'identificació del producte exigut per la reglamentació aplicable o, si escau, pel projecte o per la Direcció facultativa. Es facilitaran els següents documents:
 - Abans del subministrament:
 - Els documents de conformitat o autoritzacions administratives exigides reglamentàriament.
 - Es lliuraran els certificats d'assaig que garanteixin el compliment de l'establert en la Instrucció de Formigó Estructural (EHE-08).

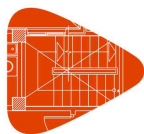

Projecte: RENOVACIÓ DE LA XARXA DE SUBMINISTRAMENT EN BAIXA D'AIGUA POTABLE DE LA URBANITZACIÓ MOLÍ D'EN MARC DEL MUNICIPI DE RIUDOMS

Situació: Urbanització Molí d'en Marc

Promotor: Ajuntament de Riudoms

Plec de condicions

Plec de condicions tècniques particulars


- Durant el subministrament:
 - Cada càrrega de formigó fabricat en central, tant si aquesta pertany o no a les instal·lacions d'obra, anirà acompanyada d'una fulla de subministrament que estarà en tot moment a la disposició de la Direcció d'Obra, i en la qual haurien de figurar, com a mínim, les següents dades:
 - Nom de la central de fabricació de formigó.
 - Nombre de sèrie del full de subministrament.
 - Data d'entrega.
 - Nom del peticionari i del responsable de la recepció.
 - Especificació del formigó.
 - En cas que el formigó es designi per propietats:
 - Designació.
 - Contingut de ciment en quilos per metre cúbic (kg/m^3) de formigó, amb una tolerància de ± 15 kg.
 - Relació aigua/ciment del formigó, amb una tolerància de $\pm 0,02$.
 - En cas que el formigó es designi per dosificació:
 - Contingut de ciment per metre cúbic de formigó.
 - Relació aigua/ciment del formigó, amb una tolerància de $\pm 0,02$.
 - Tipus d'ambient.
 - Tipus, classe i marca del ciment.
 - Consistència.
 - Grandària màxima de l'àrid.
 - Tipus d'additiu, si ho hagués, i en cas contrari indicació expressa que no conté.
 - Procedència i quantitat d'addició (cendres volants o fum de silici) si l'hagués i, en cas contrari, indicació expressa que no conté.
 - Designació específica del lloc del subministrament (nom i lloc).
 - Quantitat de formigó que compon la càrrega, expressada en metres cúbics de formigó fresc.
 - Identificació del camió formigonera (o equip de transport) i de la persona que procedeix a la descàrrega.
 - Hora límit d'ús per al formigó.
 - Després del subministrament:
 - El certificat de garantia del producte subministrat, signat per persona física amb poder de representació suficient.
- Distintius de qualitat i avaluacions d'idoneïtat tècnica:
- Assajos:
 - La comprovació de les propietats o característiques exigibles a aquest material es realitza segons la Instrucció de Formigó Estructural (EHE-08).

2.1.2.1.3.- Conservació, emmagatzematge i manipulació

- En l'abocament i col·locació de les masses, fins i tot quan aquestes operacions es realitzin d'una manera contínua mitjançant conduccions apropiades, s'adoptaran les degudes precaucions per a evitar la disgregació de la barreja.

2.1.2.1.4.- Recomanacions per al seu ús en obra

- El temps transcorregut entre l'addició d'aigua de pastat al ciment i als àrids i la col·locació del formigó, no ha de ser major d'hora i mitja. En temps calorós, o sota condicions que contribueixin a un ràpid enduriment del formigó, el temps límit haurà de ser inferior, tret que s'adoptin mesures especials que, sense perjudicar la qualitat del formigó, augmentin el temps d'enduriment.
- Formigonat en temps fred:
 - La temperatura de la massa de formigó, en el moment d'abocar-la en el motlle o encofrat, no serà inferior a 5°C .
 - Es prohibeix abocar el formigó sobre elements (armadures, motlles, etc.) la temperatura de les quals sigui inferior a zero graus centígrads.
 - En general, se suspendrà el formigonat sempre que es previngui que, dintre de les quaranta-vuit hores següents, pugui descendir la temperatura ambient per sota de zero graus centígrads.
 - En els casos que, per absoluta necessitat, s'hagi de formigonar en temps de gelades, s'adoptaran les mesures necessàries per a garantir que, durant l'adormiment i primer enduriment del formigó, no es produiran deterioracions locals en els elements corresponents, ni minvaments permanents apreciables de les característiques resistents del material.

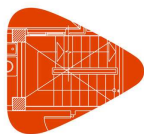

Projecte: RENOVACIÓ DE LA XARXA DE SUBMINISTRAMENT EN BAIXA D'AIGUA POTABLE DE LA URBANITZACIÓ MOLÍ D'EN MARC DEL MUNICIPI DE RIUDOMS

Situació: Urbanització Molí d'en Marc

Promotor: Ajuntament de Riudoms

Plec de condicions

Plec de condicions tècniques particulars

- Formigonat en temps calorós:
 - Si la temperatura ambient és superior a 40°C o hi ha un vent excessiu, se suspendrà el formigonat, tret que, prèvia autorització expressa de la Direcció d'Obra, s'adoptin mesures especials.

2.1.3.- Instal·lacions

2.1.3.1.- Tubs de polietilè

2.1.3.1.1.- Condicions de subministre


- Els tubs s'han de subministrar a peu d'obra en camions, sense paletitzar, i els accessoris en caixes adequades per a ells.
- Els tubs s'han de col·locar sobre els camions de manera que no es produeixin deformacions per contacte amb arestes vives, cadenes, etc.
- Els tubs i accessoris s'han de carregar de manera que no es produeixi cap deterioració durant el transport. Els tubs s'han d'apilar a una altura màxima d'1,5 m.
- S'ha d'evitar la col·locació de pes excessiu damunt dels tubs, col·locant les caixes d'accessoris en la base del camió.
- Quan els tubs se subministren en rotllos, s'han de col·locar de forma horitzontal en la base del camió, o damunt dels tubs subministrats en barres si els hagués, cuidant d'evitar que s'aixafin.
- Els rotllos de gran diàmetre que, per les seves dimensions, la plataforma del vehicle no admeti en posició horitzontal, han de col·locar-se verticalment, tenint la precaució que romanguin el menor temps possible en aquesta posició.
- Els tubs i accessoris han de descarregar-se curosament.

2.1.3.1.2.- Recepció i control

- Documentació dels subministraments:
 - Els tubs i accessoris han d'estar marcats, a intervals màxims d'1 m per a tubs i almenys una vegada per tub o accessori, amb:
 - Els caràcters corresponents a la designació normalitzada.
 - La traçabilitat del tub (informació facilitada pel fabricant que indiqui la data de fabricació, en xifres o en codi, i un nombre o codi indicatiu de la factoria de fabricació en cas d'existir més d'una).
 - Els caràcters de marcat han d'estar etiquetats, impresos o gravats directament sobre el tub o accessori de manera que siguin llegibles després del seu emmagatzematge, exposició a la intempèrie, instal·lació i posta en obra.
 - El marcat no ha de produir fissures o altre tipus de defecte que influeixi desfavorablement sobre l'aptitud a l'ús de l'element.
 - Si s'utilitza el sistema d'impressió, el color de la informació ha de ser diferent al color base de l'element.
 - La grandària del marcat ha de ser fàcilment llegible sense augment.
 - Els tubs i accessoris certificats per una tercera part poden estar marcats en conseqüència.
 - Els accessoris de fusió o electrofusió han d'estar marcats amb un sistema numèric, electromecànic o autoregulat, per a reconeixement dels paràmetres de fusió, per a facilitar el procés. Quan s'utilitzin codis de barres pel reconeixement numèric, l'etiqueta que li inclogui s'ha de poder adherir a l'accessori i protegir-se de deterioracions.
 - Els accessoris han d'estar embalats a granel o protegir-se individualment, quan sigui necessari, amb la finalitat d'evitar deterioracions i contaminació; l'embalatge ha de dur almenys una etiqueta amb el nom del fabricant, el tipus i dimensions de l'article, el nombre d'unitats i qualsevol condició especial d'emmagatzematge.
- Distintius de qualitat i avaluacions d'idoneïtat tècnica:
- Assajos:
 - La comprovació de les propietats o característiques exigibles a aquest material es realitza segons la normativa vigent.

2.1.3.1.3.- Conservació, emmagatzematge i manipulació

- S'ha d'evitar el dany en les superfícies i en els extrems dels tubs i accessoris.
- S'ha d'evitar l'emmagatzematge a la llum directa del sol durant llargs períodes de temps.

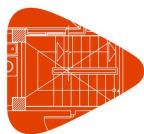

Projecte: RENOVACIÓ DE LA XARXA DE SUBMINISTRAMENT EN BAIXA D'AIGUA POTABLE DE LA URBANITZACIÓ MOLÍ D'EN MARC DEL MUNICIPI DE RIUDOMS

Situació: Urbanització Molí d'en Marc

Promotor: Ajuntament de Riudoms

Plec de condicions

Plec de condicions tècniques particulars

- S'ha de disposar d'una zona d'emmagatzematge que tingui el sòl llis i anivellat o un jaç pla d'estructura de fusta, amb la finalitat d'evitar qualsevol corbatura o deterioració dels tubs.
- Els tubs amb embocadura i amb accessoris muntats prèviament s'han de disposar de manera que estiguin protegits contra la deterioració i els extrems quedin lliures de càrregues, per exemple, alternant els extrems amb embocadura i els extrems sense embocadura o en capes adjacents.
- Els tubs en rotllos s'han d'emmagatzemar en pisos apilats un sobre un altre o verticalment en suports o prestatgeries especialment dissenyades per a aquest fi.
- El desenrotllat dels tubs ha de fer-se tangencialment al rotllo, rodant-lo sobre si mateix. No s'ha de fer mai en espiral.
- Ha d'evitar-se tot risc de deterioració duent els tubs i accessoris sense arrossegar fins al lloc de treball.
- S'ha d'evitar qualsevol indicatiu de brutícia en els accessoris i en les boques dels tubs, doncs pot donar lloc, si no es neteja, a instal·lacions defectuoses. La neteja del tub i dels accessoris s'ha de realitzar seguint les instruccions del fabricant.
- El tub s'ha de tallar amb el seu corresponent tallatubs.


2.1.3.2.- Tubs de plàstic (PP, PE-X, PB, PVC)

2.1.3.2.1.- Condicions de subministre

- Els tubs s'han de subministrar a peu d'obra en camions amb sòl pla, sense paletitzar, i els accessoris en caixes adequades per a ells.
- Els tubs s'han de col·locar sobre els camions de forma que no se produeixin deformacions per contacte amb arestes vives, cadenes, etc., i de forma que no quedin trams sortints innecessaris.
- Els tubs i accessoris s'han de carregar de manera que no es produeixi cap deterioració durant el transport. Els tubs s'han d'apilar a una altura màxima d'1,5 m.
- S'ha d'evitar la col·locació de pes excessiu damunt dels tubs, col·locant les caixes d'accessoris en la base del camió.
- Quan els tubs se subministren en rotllos, s'han de col·locar de forma horitzontal en la base del camió, o damunt dels tubs subministrats en barres si els hagués, cuidant d'evitar que s'aixafin.
- Els rotllos de gran diàmetre que, per les seves dimensions, la plataforma del vehicle no admeti en posició horitzontal, han de col·locar-se verticalment, tenint la precaució que romanguin el menor temps possible en aquesta posició.
- Els tubs i accessoris s'han de carregar i descarregar cuidadosament.

2.1.3.2.2.- Recepció i control

- Documentació dels subministraments:
 - Els tubs han d'estar marcats a intervals màxims d'1 m i almenys una vegada per accessori, amb:
 - Els caràcters corresponents a la designació normalitzada.
 - La traçabilitat del tub (informació facilitada pel fabricant que indiqui la data de fabricació, en xifres o en codi, i un nombre o codi indicatiu de la factoria de fabricació en cas d'existir més d'una).
 - Els caràcters de marcat han d'estar impresos o gravats directament sobre el tub o accessori de manera que siguin llegibles després del seu emmagatzematge, exposició a la intempèrie, instal·lació i posada en obra
 - El marcat no ha de produir fissures o altre tipus de defecte que influeixi desfavorablement en el comportament funcional del tub o accessori.
 - Si s'utilitza el sistema d'impressió, el color de la informació ha de ser diferent al color base del tub o accessori.
 - La grandària del marcat ha de ser fàcilment llegible sense augment.
 - Els tubs i accessoris certificats per una tercera part poden estar marcats en conseqüència.
- Distintius de qualitat i avaluacions d'idoneïtat tècnica:
- Assajos:
 - La comprovació de les propietats o característiques exigibles a aquest material es realitza segons la normativa vigent.

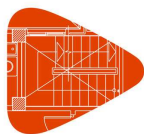

Projecte: RENOVACIÓ DE LA XARXA DE SUBMINISTRAMENT EN BAIXA D'AIGUA POTABLE DE LA URBANITZACIÓ MOLÍ D'EN MARC DEL MUNICIPI DE RIUDOMS

Situació: Urbanització Molí d'en Marc

Promotor: Ajuntament de Riudoms

Plec de condicions

Plec de condicions tècniques particulars

2.1.3.2.3.- Conservació, emmagatzematge i manipulació

- S'han d'evitar el dany en les superfícies i en els extrems dels tubs i accessoris. S'han d'utilitzar, si fos possible, els embalatges d'origen.
- S'ha d'evitar l'emmagatzematge a la llum directa del sol durant llargs períodes de temps.
- S'ha de disposar d'una zona d'emmagatzematge que tingui el sòl llis i anivellat o un jaç pla d'estructura de fusta, amb la finalitat d'evitar qualsevol corbatura o deterioració dels tubs.
- Els tubs amb embocadura i amb accessoris muntats prèviament s'han de disposar de manera que estiguin protegits contra la deterioració i els extrems quedin lliures de càrregues, per exemple, alternant els extrems amb embocadura i els extrems sense embocadura o en capes adjacents.
- Els tubs en rotllos s'han d'emmagatzemar en pisos apilats un sobre un altre o verticalment en suports o prestatgeries especialment dissenyades per a aquest fi.
- El desenrotllat dels tubs ha de fer-se tangencialment al rotllo, rodant-lo sobre si mateix. No s'ha de fer mai en espiral.
- Ha d'evitar-se tot risc de deteriorament portant els tubs i accessoris sense arrossegar fins el lloc de treball, i evitant deixar-los caure sobre una superfície dura.
- Quan s'utilitzin mitjants mecànics de manipulació, les tècniques utilitzades han d'assegurar que no produeixen danys en els tubs. Les eslingues de metall, ganxos i cadenes emprades en la manipulació no han d'entrar en contacte amb el tub.
- S'ha d'evitar qualsevol indicatiu de brutícia en els accessoris i en les boques dels tubs, doncs pot donar lloc, si no es neteja, a instal·lacions defectuoses. Els extrems dels tubs s'han de cobrir o protegir amb el fi d'evitar l'entrada de brutícia en aquests. La neteja del tub i dels accessoris s'ha de realitzar seguint les instruccions del fabricant.
- El tub s'ha de tallar amb el seu corresponent tallatubs.

2.2.- Prescripcions quant a l'Execució per Unitat d'Obra

Les prescripcions per a l'execució de cadascuna de les diferents unitats d'obra s'organitzen en els següents apartats:

MESURES PER A ASSEGURAR LA COMPATIBILITAT ENTRE ELS DIFERENTS PRODUCTES, ELEMENTS I SISTEMES CONSTRUCTIUS QUE COMPONEN LA UNITAT D'OBRA.

S'especifiquen, en el cas que existeixin, les possibles incompatibilitats, tant físiques com a químiques, entre els diversos components que componen la unitat de obra, o entre el suport i els components.

CARACTERÍSTIQUES TÈCNIQUES

Es descriu la unitat d'obra, detallant de manera detallada els elements que la componen, amb la nomenclatura específica correcta de cadascun d'ells, d'acord als criteris que marca la pròpia normativa.

NORMATIVA D'APLICACIÓ

S'especifiquen les normes que afecten a la realització de la unitat d'obra.

CRITERI D'AMIDAMENT EN PROJECTE

Indica com s'ha amidat la unitat d'obra en la fase de redacció del projecte, amidament que després serà comprovat en obra.


CONDICIONS PRÈVIES QUE S'HAN DE COMPLIR ABANS DE LA EXECUCIÓ DE LES UNITATS D'OBRA

Abans d'iniciar-se els treballs d'execució de cada una de les unitats d'obra, el director de l'execució de l'obra haurà rebut els materials i els certificats acreditatius exigibles, en base a l'establert en la documentació pertinent pel tècnic redactor del projecte. Serà preceptiva l'acceptació prèvia per part del director de l'execució de l'obra de tots els materials que constitueixen la unitat d'obra.

Així mateix, es realitzaran una sèrie de comprovacions prèvies sobre les condicions del suport, les condicions ambientals de l'entorn, i la qualificació de la mà d'obra, en el seu cas.

DEL SUPORT

S'estableixen una sèrie de requisits previs sobre l'estat de les unitats d'obra realitzades prèviament, que poden servir de suport a la nova unitat d'obra.

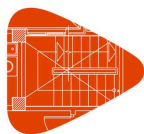

Projecte: RENOVACIÓ DE LA XARXA DE SUBMINISTRAMENT EN BAIXA D'AIGUA POTABLE DE LA URBANITZACIÓ MOLÍ D'EN MARC DEL MUNICIPI DE RIUDOMS

Situació: Urbanització Molí d'en Marc

Promotor: Ajuntament de Riudoms

Plec de condicions

Plec de condicions tècniques particulars

AMBIENTALS

En determinades condicions climàtiques (vent, pluja, humitat, etc.) no es podran iniciar els treballs d'execució de la unitat d'obra, s'hauran d'interrompre o serà necessari adoptar una sèrie de mesures protectores.

DEL CONTRACTISTA

En alguns casos, serà necessària la presentació al director de l'execució de l'obra d'una sèrie de documents per part del contractista, que acreditin la seva qualificació, o la de l'empresa per ell subcontractada, per realitzar cert tipus de treballs. Per exemple la posada en obra de sistemes constructius en possessió d'un Document d'Idoneïtat Tècnica (DIT), hauran de ser realitzats per la mateixa empresa propietària del DIT, o per empreses especialitzades i qualificades, reconegudes per aquesta i sota el seu control tècnic.

PROCÉS D'EXECUCIÓ

En aquest apartat es desenvolupa el procés d'execució de cada unitat d'obra, assegurant a cada moment les condicions que permetin aconseguir el nivell de qualitat previst per a cada element constructiu en particular.

FASES D'EXECUCIÓ

S'enumeren, per ordre d'execució, les fases de les quals consta el procés d'execució de la unitat d'obra.

CONDICIONS DE TERMINACIÓ

En algunes unitats d'obra es fa referència a les condicions en les que s'ha de finalitzar una determinada unitat d'obra, perquè no interfereixi negativament en el procés d'execució de la resta d'unitats.

Una vegada acabats els treballs corresponents a l'execució de cada unitat d'obra, el contractista retirarà els mitjans auxiliars i procedirà a la neteja de l'element realitzat i de les zones de treball, recollint les restes de materials i altres residus originats per les operacions realitzades per a executar l'unitat d'obra, sent tots ells classificats, carregats i transportats a centre de reciclatge, abocador específic o centre d'acollida o transferència.

PROVES DE SERVEI

En aquelles unitats d'obra que sigui necessari, s'indiquen les proves de servei a realitzar pel propi contractista o empresa instal·ladora, el cost de les quals es troba inclòs en el propi preu de la unitat d'obra.

Aquelles altres proves de servei o assaigs que no estan inclosos en el preu de la unitat d'obra, i que és obligatòria la seva realització per mitjà de laboratoris acreditats es troben detallades i pressupostades, en el corresponent capítol X de Control de Qualitat i Assaigs, del Pressupost d'Execució Material (PEM).

Per exemple, això és el que passa a la unitat d'obra ADP010, on s'indica que no està inclòs en el preu de la unitat d'obra el cost de l'assaig de densitat i humitat "in situ".

CONSERVACIÓ I MANTENIMENT

En algunes unitats d'obra s'estableixen les condicions que han de protegir-se per a la correcta conservació i manteniment en obra, fins a la seva recepció final.


CRITERI D'AMIDAMENT EN OBRA I CONDICIONS D'ABONAMENT

Indica com es comprovaran en obra els amidaments de Projecte, una vegada superats tots els controls de qualitat i obtinguda l'acceptació final per part del director d'execució de l'obra.

L'amidament del nombre d'unitats d'obra que ha d'abonar-se es realitzarà, si escau, d'acord amb les normes que estableix aquest capítol, tindrà lloc en presència i amb intervenció del contractista, entenent que aquest renúncia a tal dret si, avisat oportunament, no comparegués a temps. En tal cas, serà vàlid el resultat que el director d'execució de l'obra consigni.

Totes les unitats d'obra s'abonaran als preus establerts en el Pressupost. Els mencionats preus s'abonaran per les unitats acabades i executades d'acord amb el present Plec de Condicions Tècniques Particulars i Prescripcions pel que fa a l'Execució per Unitat d'Obra.

Aquestes unitats comprenen el subministrament, cànon, transport, manipulació i ocupació dels materials, maquinària, mitjans auxiliars, mà d'obra necessària per a la seva execució i costos indirectes derivats d'aquests conceptes, així com quantes necessitats circumstancials es requereixin per a l'execució de l'obra, tals com indemnitzacions per danys a tercers o ocupacions temporals i costos d'obtenció dels permisos necessaris, així com de les operacions necessàries per

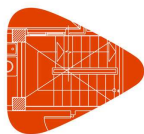

Projecte: RENOVACIÓ DE LA XARXA DE SUBMINISTRAMENT EN BAIXA D'AIGUA POTABLE DE LA URBANITZACIÓ MOLÍ D'EN MARC DEL MUNICIPI DE RIUDOMS

Situació: Urbanització Molí d'en Marc

Promotor: Ajuntament de Riudoms

Plec de condicions

Plec de condicions tècniques particulars

a la reposició de servituds i serveis públics o privats afectats tant pel procés d'execució de les obres com per les instal·lacions auxiliars.

Igualment, aquells conceptes que s'especifiquen en la definició de cada unitat d'obra, les operacions descrites en el procés d'execució, els assajos i proves de servei i posada en funcionament, inspeccions, permisos, butlletins, llicències, taxes o similars.

No s'abonarà al contractista major volum de qualsevol tipus d'obra que el definit en els plànols o en les modificacions autoritzades per la Direcció facultativa. Tampoc li serà abonat, si escau, el cost de la restitució de l'obra a les seves dimensions correctes, ni l'obra que hagués hagut de realitzar per ordre de la Direcció facultativa per a resoldre qualsevol defecte d'execució.

TERMINOLOGIA APLICADA EN EL CRITERI DE MESURAMENT.

A continuació, es detalla el significat d'alguns dels termes utilitzats en els diferents capítols d'obra.

ACONDICIONAMENT DEL TERRENY

Volum de terres en perfil esponjat. L'amidament es referirà a l'estat de les terres una vegada extretes. Per a això, la forma d'obtenir el volum de terres a transportar, serà la que resulti d'aplicar el percentatge d'esponjament mig que procedeixi, en funció de les característiques del terreny.

Volum de reble en perfil compactat. L'amidament es referirà a l'estat del reble una vegada finalitzat el procés de compactació.

Volum teòric executat. Serà el volum que resulti de considerar les dimensions de les seccions teòriques especificades en els plànols de Projecte, independentment que les seccions excavades haguessin quedat amb majors dimensions.

FONAMENTACIONS

Superfície teòrica executada. Serà la superfície que resulti de considerar les dimensions de les seccions teòriques especificades en els plànols de Projecte, independentment que la superfície ocupada pel formigó hagués quedat amb majors dimensions.

Volum teòric executat. Serà el volum que resulti de considerar les dimensions de les seccions teòriques especificades en els plànols de Projecte, independentment que les seccions de formigó haguessin quedat amb majors dimensions.

ESTRUCTURES

Volum teòric executat. Serà el volum que resulti de considerar les dimensions de les seccions teòriques especificades en els plànols de Projecte, independentment que les seccions dels elements estructurals haguessin quedat amb majors dimensions.

ESTRUCTURES METÀL·LIQUES

Pes nominal amidat. Seran els kg que resultin d'aplicar als elements estructurals metàl·lics els pesos nominals que, segons dimensions i tipus d'acer figurin en taules.

ESTRUCTURES (FORJATS)


Deduint els buits de superfície major de $X \text{ m}^2$. Es mesurarà la superfície dels forjats de cara exterior a cara exterior dels cercles que delimiten el perímetre de la seva superfície, descomptant únicament els buits o passos de forjats que tinguin una superfície major de $X \text{ m}^2$.

En els casos de dos draps formats per forjats diferents, objecte de preus unitaris distints, que donin suport o encastin en una jàssera o mur de càrrega comuna a ambdós draps, cadascuna de les unitats d'obra de forjat s'amidarà des de fora a cara exterior dels elements delimitadors a l'eix de la jàssera o mur de càrrega comuna.

En els casos de forjats inclinats es prendrà en veritable magnitud la superfície de la cara inferior del forjat, amb el mateix criteri anteriorment assenyalat per a la deducció de buits.

ESTRUCTURES (MURS)

Deduint els buits de superfície major de $X \text{ m}^2$. S'aplicarà el mateix criteri que per a façanes i particions.

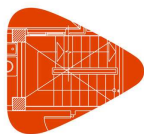

Projecte: RENOVACIÓ DE LA XARXA DE SUBMINISTRAMENT EN BAIXA D'AIGUA POTABLE DE LA URBANITZACIÓ MOLÍ D'EN MARC DEL MUNICIPI DE RIUDOMS

Situació: Urbanització Molí d'en Marc

Promotor: Ajuntament de Riudoms

Plec de condicions

Plec de condicions tècniques particulars

FAÇANES I PARTICIONS

Deduint els buits de superfície major de $X \text{ m}^2$. S'amidaran els paraments verticals de façanes i particions descomptant únicament aquells buits la superfície dels quals sigui major de $X \text{ m}^2$, el que significa que:

Quan els buits siguin més petits de $X \text{ m}^2$ es mesuraran a cinta correguda com si no hi hagués buits. Al no deduir cap buit, en compensació de mesurar buit per massís, no es mesuraran els treballs de formació de queixals en brancals i llindes.

Quan els buits siguin més grans de $X \text{ m}^2$, es deduirà la superfície d'aquests buits, però es sumarà al mesurament la superfície de la part interior del buit, corresponent al desenvolupament dels queixals.

Deduint tots els buits. Es mesuraran els paraments verticals de façanes i particions descomptant la superfície de tots els buits, però s'inclou l'execució de tots els treballs precisos per a la resolució del buit, així com els materials que formen llindes, brancals i escopidors.

Als efectes anteriors, s'entendrà com buit, qualsevol obertura que tingui queixals i llinda per a porta o finestra. En cas de tractar-se d'un buit en la fàbrica sense llinda, ampit ni fusteria, es deduirà sempre el mateix a l'amidar la fàbrica, sigui com sigui la seva superfície.

En el supòsit de tancaments de façana on les fulles, en lloc de donar suport directament en el forjat, recolzin en una o dues filades de regularització que abastin tot l'espessor del tancament, a l'efectuar l'amidament de les unitats d'obra es mesurarà la seva alçada des del forjat i, en compensació, no es mesurarà les filades de regularització.

INSTAL·LACIONS

Longitud realment executada. Amidament segons desenvolupament longitudinal resultant, considerant, si escau, els trams ocupats per peces especials.

REVESTIMENTS (GUIXOS I ESQUERDEJATS DE CIMENT)

Deduint, en els buits de superfície major de $X \text{ m}^2$, l'excés sobre els $X \text{ m}^2$. Els paraments verticals i horitzontals s'amidaran a cinta correguda, sense descomptar buits de superfície menor a $X \text{ m}^2$. Per a buits de major superfície, es descomptarà únicament l'excés sobre aquesta superfície. En ambdós casos es considerarà inclosa l'execució de queixals, fons de llindes i arestes. Els paraments que tinguin armaris de paret no seran objecte de descompte, sigui com sigui la seva dimensió.

2.2.1.- Instal·lacions


Unitat d'obra IFA010cccc: Trampilló escomesa domiciliària d'aigua a la xarxa general connectada, de 32mm./50mm. de diàmetre, longitud màxima 5 m, formada per tub de polietilè, clau de comporta manual, adaptador universal gripa, troneta amb marc i tapa de fosa, i/p.p. d'accessoris i rema

MESURES PER A ASSEGURAR LA COMPATIBILITAT ENTRE ELS DIFERENTS PRODUCTES, ELEMENTS I SISTEMES CONSTRUCTIUS QUE COMPONEN LA UNITAT D'OBRA.

S'evitarà utilitzar materials diferents en una mateixa instal·lació.

CARACTERÍSTIQUES TÈCNIQUES

Subministrament i muntatge d'escomesa soterrada per a proveïment d'aigua potable de 2 m de longitud, que uneix la xarxa general de distribució d'aigua potable de l'empresa subministradora amb la instal·lació general de l'edifici, continua en tot el recorregut sense unions o ensamblatges intermedis no registrables, formada per tub de polietilè PE 100, de 32 mm de diàmetre exterior, PN=10 atm i 2 mm de gruix, col·locada sobre llit de sorra de 15 cm de gruix, en el fons de la rasa prèviament excavada, degudament compactada i anivellada amb picó vibrant de guiat manual, reblert lateral compactant fins als ronyons i posterior reblert amb la mateixa sorra fins a 10 cm per sobre la generatriu superior de la canonada; collaret de presa en càrrega col·locat sobre la xarxa general de distribució que serveix d'enllaç entre l'escomesa i la xarxa; clau de tall d'esfera de 1" de diàmetre amb comandament de clau de quadrat col·locada mitjançant unió roscada, situada al costat de l'edificació, fora dels límits de la propietat, allotjada en arqueta prefabricada de polipropilè de 30x30x30 cm, col·locat sobre solera de formigó en massa HM-20/P/20/I de 15 cm d'espessor. Fins i tot p/p d'accessoris i peces especials, demolició i aixecat del ferm existent, posterior reposició amb formigó en massa HM-20/P/20/I, i connexió a la xarxa. Sense incloure l'excavació ni el posterior reblert principal. Totalment muntada, connexionada i provada.

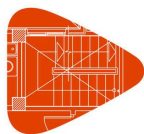

Projecte: RENOVACIÓ DE LA XARXA DE SUBMINISTRAMENT EN BAIXA D'AIGUA POTABLE DE LA URBANITZACIÓ MOLÍ D'EN MARC DEL MUNICIPI DE RIUDOMS

Situació: Urbanització Molí d'en Marc

Promotor: Ajuntament de Riudoms

Plec de condicions

Plec de condicions tècniques particulars

NORMATIVA D'APLICACIÓ

Elaboració, transport i posada en obra del formigó:

- Instrucció de Hormigón Estructural (EHE-08).

Instal·lació:

- CTE. DB-HS Salubridad.
- Normes de la companyia subministradora.

CRITERI D'AMIDAMENT EN PROJECTE

Nombre d'unitats previstes, segons documentació gràfica de Projecte.

CONDICIONS PRÈVIES QUE S'HAN DE COMPLIR ABANS DE LA EXECUCIÓ DE LES UNITATS D'OBRA DEL SUPORT

Es comprovarà que el traçat de les rases correspon amb el de Projecte.

Es tindran en compte les separacions mínimes de l'escomesa amb altres instal·lacions.

PROCÉS D'EXECUCIÓ

FASES D'EXECUCIÓ

Replanteig i traçat de la connexió de servei, coordinat amb la resta d'instal·lacions o elements que puguin tenir interferències. Trencament del paviment amb compressor. Eliminació de les terres soltes del fons de l'excavació. Abocat i compactació del formigó en formació de solera. Col·locació de l'arqueta prefabricada. Abocat de la sorra en el fons de la rasa. Col·locació de la canonada. Muntatge de la clau de tall. Col·locació de la tapa. Execució del reblert envoltant. Acoblament de la connexió de servei amb la xarxa general del municipi. Realització de proves de servei.

CONDICIONS DE TERMINACIÓ

L'escomesa tindrà resistència mecànica. El conjunt serà estanc.

PROVES DE SERVEI

Prova de resistència mecànica i estanquitat.

Normativa d'aplicació:

- CTE. DB-HS Salubridad
- UNE-ENV 12108. Sistemas de canalización en materiales plásticos. Práctica recomendada para la instalación en el interior de la estructura de los edificios de sistemas de canalización a presión de agua caliente y fría destinada al consumo humano

CONSERVACIÓ I MANTENIMENT

Es protegirà enfront de cops.

CRITERI D'AMIDAMENT EN OBRA I CONDICIONS D'ABONAMENT


Es mesurarà el nombre d'unitats realment executades segons especificacions de Projecte.

2.2.2.- Urbanització interior de la parcel·la

Unitat d'obra URE010: Boca de reg de ferro colat, amb ràcord de sortida roscat mascle de 1 1/2" de diàmetre.

CARACTERÍSTIQUES TÈCNIQUES

Subministrament i instal·lació de boca de reg, formada per cos i tapa de ferro colat amb pany de quadrat, brida d'entrada, clau de tall i ràcord de sortida roscat mascle de llautó de 1 1/2" de diàmetre, enterrada. Inclús accessoris de connexió a la canonada d'abastiment i distribució. Totalment muntada, connexionada i provada.

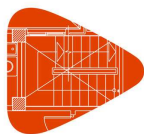

Projecte: RENOVACIÓ DE LA XARXA DE SUBMINISTRAMENT EN BAIXA D'AIGUA POTABLE DE LA URBANITZACIÓ MOLÍ D'EN MARC DEL MUNICIPI DE RIUDOMS

Situació: Urbanització Molí d'en Marc

Promotor: Ajuntament de Riudoms

Plec de condicions

Plec de condicions tècniques particulars

CRITERI D'AMIDAMENT EN PROJECTE

Nombre d'unitats previstes, segons documentació gràfica de Projecte.

CONDICIONS PRÈVIES QUE S'HAN DE COMPLIR ABANS DE LA EXECUCIÓ DE LES UNITATS D'OBRA DEL SUPORT

Es comprovarà que la seva situació es correspon amb la de Projecte.

PROCÉS D'EXECUCIÓ

FASES D'EXECUCIÓ

Instal·lació en el terreny i connexió hidràulica a la canonada de proveïment i distribució. Reblert de la rasa. Neteja hidràulica de la unitat. Realització de proves de servei.

CONDICIONS DE TERMINACIÓ

Tindrà una adequada connexió a la xarxa.

PROVES DE SERVEI

Prova d'estanquitat i funcionament.

Normativa d'aplicació: NTE-IFR. Instalaciones de fontanería: Riego

CONSERVACIÓ I MANTENIMENT

Es protegirà enfront de cops.

CRITERI D'AMIDAMENT EN OBRA I CONDICIONS D'ABONAMENT

Es mesurarà el nombre d'unitats realment executades segons especificacions de Projecte.

2.2.3.- Control de qualitat i assaigs

Unitat d'obra XUX010: Conjunt de proves i assajos, realitzats per un laboratori acreditat a l'àrea tècnica corresponent, necessaris per al compliment de la normativa vigent. CERTIFICACIÓ DE LA PROBA DE PRESSIÓ DE LA XARXA D'AIGUA.

CARACTERÍSTIQUES TÈCNIQUES

Conjunt de proves i assajos, realitzats per un laboratori acreditat a l'àrea tècnica corresponent, necessaris per al compliment de la normativa vigent. Inclús lloguer, construcció o adaptació de locals per a aquesta fi, manteniment en condicions segures durant tot el període de temps que es requereixi i demolició o retirada.

CRITERI D'AMIDAMENT EN PROJECTE

Proves i assajos a realitzar, segons documentació del Pla de control de qualitat.


Unitat d'obra XUX010b: Conjunt de proves i assajos, realitzats per un laboratori acreditat a l'àrea tècnica corresponent, necessaris per al compliment de la normativa vigent. ASSAJOS PROCTOR 98% REBLERT DE RASES.

CARACTERÍSTIQUES TÈCNIQUES

Conjunt de proves i assajos, realitzats per un laboratori acreditat a l'àrea tècnica corresponent, necessaris per al compliment de la normativa vigent. Inclús lloguer, construcció o adaptació de locals per a aquesta fi, manteniment en condicions segures durant tot el període de temps que es requereixi i demolició o retirada.

CRITERI D'AMIDAMENT EN PROJECTE

Proves i assajos a realitzar, segons documentació del Pla de control de qualitat.

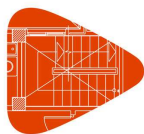

Projecte: RENOVACIÓ DE LA XARXA DE SUBMINISTRAMENT EN BAIXA D'AIGUA POTABLE DE LA URBANITZACIÓ MOLÍ D'EN MARC DEL MUNICIPI DE RIUDOMS

Situació: Urbanització Molí d'en Marc

Promotor: Ajuntament de Riudoms

Plec de condicions

Plec de condicions tècniques particulars

2.3.- Prescripcions sobre verificacions en l'edifici acabat

D'acord amb el "Real Decreto 314/2006. Código Técnico de la Edificación (CTE)", a l'obra acabada, bé sobre l'edifici en el seu conjunt, o bé sobre les seves diferents parts i les seves instal·lacions, totalment acabades, han de realitzar-se, a més de les que puguin establir-se amb caràcter voluntari, les comprovacions i proves de servei previstes en el present plec, per part del constructor, i al seu càrrec, independentment de les ordenades per la Direcció Facultativa i les exigides per la legislació aplicable, que seran realitzades per laboratori acreditat i el cost de les quals s'especifica detalladament en el capítol de Control de Qualitat i Assaigs, del Pressupost d'Execució material (PEM) del projecte.

I INSTAL·LACIONS

Les proves finals de la instal·lació s'efectuaran, un cop estigui l'edifici acabat, per l'empresa instal·ladora, que disposarà dels mitjans materials i humans necessaris per a la seva realització.

Totes les proves s'efectuaran en presència de l'instal·lador autoritzat o del director d'Execució de l'Obra, que ha de donar la seva conformitat tant al procediment seguit com als resultats obtinguts.

Els resultats de les diferents proves realitzades a cadascun dels equips, aparells o subsistemes, passaran a formar part de la documentació final de la instal·lació. S'indicaran marca i model i es mostraran, per a cada equip, les dades de funcionament segons projecte i les dades mesurades en obra durant la posada en marxa.

Quan per estendre el certificat de la instal·lació sigui necessari disposar d'energia per realitzar proves, es sol·licitarà a l'empresa subministradora d'energia un subministrament provisional per a proves, per l'instal·lador autoritzat o pel director de la instal·lació, i sota la seva responsabilitat.

Seràn a càrrec de l'empresa instal·ladora totes les despeses ocasionades per la realització d'aquestes proves finals, així com les despeses ocasionades per l'incompliment de les mateixes.

2.4.- Prescripcions en relació amb l'emmagatzematge, maneig, separació i altres operacions de gestió dels residus de construcció i demolició

El corresponent Estudi de Gestió dels Residus de Construcció i Demolició, contindrà les següents prescripcions en relació amb l'emmagatzematge, maneig, separació i altres operacions de gestió dels residus de l'obra:

El dipòsit temporal de la runa es realitzarà en contenidors metàl·lics amb la ubicació i condicions establertes en les ordenances municipals, o bé en sacs industrials amb un volum inferior a un metre cúbic, quedant degudament senyalitzats i segregats de la resta de residus.

Aquells residus valoritzables, com fustes, plàstics, ferralla, etc., Es dipositaran en contenidors degudament senyalitzats i segregats de la resta de residus, per tal de facilitar la seva gestió.

Els contenidors hauran d'estar pintats amb colors vius, que siguin visibles durant la nit, i han de comptar amb una banda de material reflectant de, almenys, 15 centímetres al llarg de tot el seu perímetre, figurant de forma clara i llegible la següent informació:

- Raó social.
- Codi d'Identificació Fiscal (C.I.F.).
- Número de telèfon del titular del contenidor / envàs.
- Número d'inscripció en el Registre de Transportistes de Residus del titular del contenidor.

Aquesta informació haurà de quedar també reflectida a través d'adhesius o plaques, en els envasos industrials o altres elements de contenció.

El responsable de l'obra a la qual dona servei el contenidor d'adoptar les mesures pertinents per evitar que es dipositin residus aliens a la mateixa. Els contenidors romandran tancats o coberts fora de l'horari de treball, amb tal d'evitar el dipòsit de restes aliens a l'obra i el vessament de dels residus.


A l'equip d'obra s'hauran d'establir els mitjans humans, tècnics i procediments de separació que es dedicaran a cada tipus de RCE.

S'hauran de complir les prescripcions establertes en les ordenances municipals, els requisits i condicions de la llicència d'obra, especialment si obliguen a la separació en origen de determinades matèries objecte de reciclatge o deposició, i el constructor o el cap d'obra realitzar una avaluació econòmica de les condicions en què és viable aquesta operació, considerant les possibilitats reals de fer-la, és a dir, que l'obra o construcció ho permeti i que es disposi de plantes de reciclatge o gestors adequats.

El constructor haurà d'efectuar un estricte control documental, de manera que els transportistes i gestors de RCE presentin els vals de cada retirada i lliurament a destinació final. En el cas que els residus es reutilitzin en altres obres o projectes de restauració, s'haurà d'aportar evidència documental de la destinació final.

Les restes derivades del rentat de les canaletes de les cubes de subministrament de formigó prefabricat seran considerats com a residus i gestionats com li correspon (LER 17 01 01).

S'ha d'evitar la contaminació mitjançant productes tòxics o perillosos dels materials plàstics, restes de fusta,

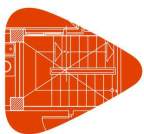

Projecte: RENOVACIÓ DE LA XARXA DE SUBMINISTRAMENT EN BAIXA D'AIGUA
POTABLE DE LA URBANITZACIÓ MOLÍ D'EN MARC DEL MUNICIPI DE
RIUDOMS

Situació: Urbanització Molí d'en Marc

Promotor: Ajuntament de Riudoms

Plec de condicions

Plec de condicions tècniques particulars

abassegaments o contenidors de runes, amb la finalitat de procedir a la seva adequada segregació.

Les terres superficials que es puguin destinar a jardineria o la recuperació de sòls degradats, seran acuradament retirades i emmagatzemades durant el menor temps possible, disposades en cavallons d'alçada no superior a 2 metres, evitant la humitat excessiva, la seva manipulació i la seva contaminació.

DOCUMENT NÚM. 3_AMIDAMENTS I PRESSUPOST

Quadre de mà d'obra

Num. Codi	Denominació de la mà d'obra	Preu	Hores	Total
1 A013M000	Ajudant muntador	22,480	57,469 h	1.304,50
2 A012M000	Oficial 1a muntador	21,473	6,468 h	138,88
3 mo008	Oficial 1ª lampista.	19,110	1.099,315 h	21.023,55
4 mo008b	Oficial 1ª lampista.	19,110	18,600 h	355,26
5 mo041	Oficial 1ª construcció d'obra civil.	18,560	47,386 h	856,33
6 mo112	Peó especialitzat construcció.	17,590	16,451 h	289,35
7 mo087	Ajudant construcció d'obra civil.	17,530	1.832,821 h	32.093,51
8 mo107	Ajudant lampista.	17,500	1.078,554 h	18.875,19
9 mo113	Peó ordinari construcció.	17,280	16,401 h	283,48
			Total mà d'obra:	75.220,05

Aquest document és una còpia autèntica del document electrònic original custodiat per Ajuntament de Riudoms. Podeu verificar la seva autenticitat a través del servei de validació de la Seu Electrònica de l'Ens amb el CVE 7D898616fCB8457298A9E69617C30AFD i data d'emissió 04/03/2024 a les 08:13:52

Quadre de maquinària

Num. Codi	Denominació de la maquinària	Preu	Quantitat	Total
1 mq11ext030	Estenedora asfàltica de cadenes, de 81 kW.	81,350	5,448 h	435,85
2 mq01exn050c	Retroexcavadora sobre pneumàtics, de 85 kW, amb martell trencador.	65,580	29,964 h	1.961,31
3 mq02rov010i	Compactador monocilíndric vibrant autopropulsat, de 129 kW, de 16,2 t, amplada de treball 213,4 cm.	63,080	63,364 h	4.001,28
4 mq11com010	Compactador de pneumàtics autopropulsat, de 12/22 t.	58,930	5,448 h	326,89
5 mq04cap040a	Camió banyera de 30 t de càrrega.	53,920	39,107 h	2.106,76
6 mq04cag010a	Camió amb grua de fins a 6 t.	50,000	5,500 h	275,00
7 mq02cia020f	Camió cisterna equipat per a reg, de 8 m³ de capacitat.	42,530	10,896 h	463,09
8 mq01ret010	Miniretrocarregadora sobre pneumàtics de 15 kW.	41,320	13,620 h	572,05
9 mq04cab010c	Camió basculant de 12 t de càrrega, de 162 kW.	40,620	107,983 h	4.382,83
10 mq01pan010a	Pala carregadora sobre pneumàtics de 120 kW/1,9 m³.	40,590	12,907 h	528,02
11 mq02cia020j	Camió cisterna de 8 m³ de capacitat.	40,580	5,867 h	234,68
12 mq11eqc010	Talladora de paviment amb arrencada, desplaçament i regulació del disc de tall manuals.	37,360	568,650 h	21.203,91
13 mq01ret020b	Retrocarregadora sobre pneumàtics, de 70 kW.	36,850	207,154 h	7.632,95
14 mq02ron010a	Corró vibrant tàndem autopropulsat, de 24,8 kW, de 2450 kg, amplada de treball 100 cm.	16,790	5,448 h	81,72
15 mq04res025ca	Cànon d'abocament per lliurament de mescla sense classificar de residus inerts produïts a obres de construcció i/o demolició, en abocador específic, instal·lació de tractament de residus de construcció i demolició externa a l'obra o centre de valorització o eliminació de residus.	15,570	899,370 m³	14.004,12
16 mq11bar010	Escombradora remolcada amb motor auxiliar.	12,450	2,724 h	27,24
17 mq05pdm110	Compressor portàtil dièsel mitja pressió 10 m³/min.	10,719	2,644 h	28,40
18 mq04dua020b	Dúmpster de descàrrega frontal de 2 t de càrrega útil.	9,370	3,095 h	29,16
19 mq05pdm010a	Compressor portàtil elèctric 2 m³/min de cabal.	6,003	7,932 h	47,49
20 mq06vib020	Regla vibrant de 3 m.	4,730	14,165 h	67,26
21 mq05mai030	Martell pneumàtic.	4,120	10,576 h	43,57
22 mq04res035a	Cànon d'abocament per lliurament de terres procedents de l'excavació, en abocador específic, instal·lació de tractament de residus de construcció i demolició externa a l'obra o centre de valorització o eliminació de residus.	2,020	1.140,170 m³	2.307,87
Total maquinària:				60.761,45

Quadre de materials

Num. Codi	Denominació del material	Preu	Quantitat	Total
1 BM213620	HIDRANT SOTERRAT AMB PERICO DE REGISTRE, AMB UNA SORTIDA DE 100 MM DE D I DE 4" DE D DE CONNEXIO A LA CANONADA	371,583	4,000 U	1.486,32
2 BN12E320	Vàlvula de comporta manual amb brides, de 125 mm de diàmetre nominal, de 10 bar de PN, de bronze, preu alt	206,198	12,000 u	2.474,40
3 BN12D420	Vàlvula de comporta manual amb brides, de 100 mm de diàmetre nominal, de 16 bar de PN, de bronze, preu alt	133,506	68,000 u	9.078,68
4 mt09lec020a	Beurada de ciment 1/2 CEM II/B-P 32,5 N.	120,970	0,060 m³	7,14
5 mt48wvg100a	Boca de reg, formada per cos i tapa de ferro colat amb pany de quadrat, brida d'entrada, clau de tall i ràcord de sortida roscat mascle de llautó de 1 1/2" de diàmetre.	107,102	1,000 U	107,10
6 mt10hmf010...	Formigó HM-20/B/20/I, fabricat en central.	85,570	9,404 m³	804,71
7 mt10hmf011...	Formigó no estructural HNE-20/P/20, fabricat en central.	70,030	18,749 m³	1.313,01
8 mt09mcr300b	Sorra-ciment, sense additius, amb 250 kg/m³ de ciment Pòrtland CEM II/B-L 32,5 R i sorra de pedrera granítica, confeccionat en obra.	60,490	1,905 m³	115,47
9 mt47aag020...	Barreja bituminosa contínua en calent AC16 surf D, per a capa de rodolament, de composició densa, amb àrid granític de 16 mm de grandària màxima i betum asfàltic de penetració, segons UNE-EN 13108-1.	54,010	501,224 t	27.076,98
10 mo008b11b	Collari de pressa de fundició. 140mm	39,000	12,000 u	468,00
11 mt11arp100a	Pericó de polipropilè, 30x30x30 cm.	31,251	186,000 U	5.812,50
12 mo008b11	Collari de pressa de fundició.	28,000	174,000 u	4.872,00
13 mt37tpa020...	Tub de polietilè PE 100, de color negre amb bandes de color blau, de 140 mm de diàmetre exterior i 8,3 mm de gruix, SDR17, PN=10 atm, segons UNE-EN 12201-2.	20,370	250,000 m	5.092,50
14 mt11arp050c	Tapa de PVC, per a arquetes de fontaneria de 30x30 cm, amb tancament hermètic al pas dels olors mefítics.	19,129	186,000 U	3.558,18
15 mt37tpa020...	Tub de polietilè PE 100, de color negre amb bandes de color blau, de 110 mm de diàmetre exterior i 6,6 mm de gruix, SDR17, PN=10 atm, segons UNE-EN 12201-2.	14,502	4.110,070 m	59.596,02
16 mt01ara010	Sorra de 0 a 5 mm de diàmetre.	12,615	41,664 m³	526,38
17 mt01zah010c	Tot-u artificial calcari.	9,550	1.355,264 t	12.942,77
18 mt01ara030	Sorra de 0 a 5 mm de diàmetre, per a reblert de rases.	9,030	1.003,259 t	9.057,20
19 mt18bhi010...	Lloseta de formigó per a ús exterior, de 9 pastilles, classe resistent a flexió T, classe resistent segons la càrrega de ruptura 3, classe de desgast per abrasió G, format nominal 20x20x3 cm, color gris, segons UNE-EN 1339.	5,540	62,496 m²	346,41
20 mt37tpa030...	Tub de polietilè PE 40 de color negre amb bandes de color blau, de 40 mm de diàmetre exterior i 5,5 mm de gruix, PN=10 atm, segons UNE-EN 12201-2.	4,292	1,000 m	4,29
21 mt37tpa020...	Tub de polietilè PE 100, de color negre amb bandes de color blau, de 50 mm de diàmetre exterior i 3 mm de gruix, SDR17, PN=10 atm, segons UNE-EN 12201-2.	2,750	4,000 m	11,00
22 mt37tpa012d	Collari de presa en càrrega de PP, per a tub de polietilè, de 40 mm de diàmetre exterior, segons UNE-EN ISO 15874-3.	2,194	1,000 U	2,19

Quadre de materials

Pàgina 2

Num. Codi	Denominació del material	Preu	Quantitat	Total
23 mt37tpa012c	Collarí de presa en càrrega de PP, per a tub de polietilè, de 32 mm de diàmetre exterior, segons UNE-EN ISO 15874-3.	1,780	186,000 U	331,08
24 mt37tpa020...	Tub de polietilè PE 100, de color negre amb bandes de color blau, de 32 mm de diàmetre exterior i 3 mm de gruix, SDR11, PN=16 atm, segons UNE-EN 12201-2.	1,670	368,000 m	614,56
25 mt37tpa011c	Connexió de servei de polietilè PE 100, de 32 mm de diàmetre exterior, PN=10 atm i 2 mm de gruix, segons UNE-EN 12201-2, inclús p/p d'accessoris de connexió i peces especials.	1,231	372,000 m	457,56
26 BMY21000	PART PROPORCIONAL D'ELEMENTS ESPECIALS PER A HIDRANTS	0,760	4,000 U	3,04
27 mt47aag050...	Emulsió bituminosa catiónica C60BF4 IMP, amb un 60% de betum asfàltic com a lligant i additiu fluïdificant, per utilitzar com a reg d'emprimació en paviments bituminosos, segons UNE-EN 13808.	0,250	3.268,850 kg	817,21
28 mt08cem011a	Ciment Pòrtland CEM II/B-L 32,5 R, color gris, en sacs, segons UNE-EN 197-1.	0,100	59,520 kg	5,95
29 BDGZU010	Banda contínua de plàstic de color, de 30 cm d'amplària	0,095	4.728,791 m	463,61
Total materials:				147.446,26

Quadre de preus auxiliars

Num.	Codi	U	Descripció	Total
1	mtadfgdkjhf	U	Collarí deconnexió de l'escomesa metàl·lic de bronze, qualitat alta, per realitzar la connexió de tub de diàmetre de 110mm a 32mm. Incloses peces auxiliars necessàries pel correcte funcionament.	
Total per U:				65,000

Aquest document és una còpia autèntica del document electrònic original custodiat per Ajuntament de Riudoms. Podeu verificar la seva autenticitat a través del servei de validació de la Seu Electrònica de l'Ens amb el CVE 7D898616fCB8457298A9E69617C30AFD i data d'emissió 04/03/2024 a les 08:13:52

Aquest document és una còpia autèntica del document electrònic original custodiat per Ajuntament de Riudoms. Podeu verificar la seva autenticitat a través del servei de validació de la Seu Electrònica de l'Ens amb el CVE 7D898616f6c6B8457298A9E69617C30AFD i data d'emissió 04/03/2024 a les 08:13:52

Quadre de preus nº 1			
Nº	Designació	Import	
		En xifra (Euros)	En lletra (Euros)
1	m³ Excavació de rases en terra tova, de fins a 1,25 m de profunditat màxima, amb mitjans mecànics, i càrrega a camió. Inclou: Replanteig en el terreny. Situació dels punts topogràfics. Excavació en successives rases horitzontals i extracció de terres. Càrrega a camió de les terres excavades. Criteri d'amidament de projecte: Volum mesurat sobre les seccions teòriques de l'excavació, segons documentació gràfica de Projecte. Criteri de mesura d'obra: Es mesurarà el volum teòric executat segons especificacions de Projecte, sense incloure els increments per excessos d'excavació no autoritzats, ni el reblert necessari per a reconstruir la secció teòrica per defectes imputables al Contractista. Es mesurarà l'excavació una vegada realitzada i abans que sobre ella s'efectuï cap tipus de reblert. Si el Contractista tanqués l'excavació abans de conformat l'amidament, s'entendrà que s'avé al que unilateralment determini el director de l'execució de l'obra. Criteri de valoració econòmica: El preu no inclou el transport dels materials excavats.	11,15	ONZE EUROS AMB QUINZE CÈNTIMS
2	m² Perfilat i repassada de parets i fons de rases i pous, en qualsevol tipus de terreny excepte en roca, amb mitjans manuals, fins a aconseguir un acabat geomètric. Inclou: Preparació de la zona de treball. Situació dels punts topogràfics. Execució del perfilat i de la repassada. Extracció i aplec de les terres en les vores de l'excavació. Criteri d'amidament de projecte: Superfície mesurada segons documentació gràfica de Projecte. Criteri de mesura d'obra: Es mesurarà la superfície realment executada segons especificacions de Projecte.	2,97	DOS EUROS AMB NORANTA-SET CÈNTIMS
3	m³ Reblert de rases amb sorra de 0 a 5 mm de diàmetre, i compactació en tongades successives de 25 cm d'espessor màxim amb mitjans mecànics, fins a assolir una densitat seca no inferior al 90% de la màxima obtinguda en l'assaig Proctor Modificat, realitzat segons UNE 103501. Inclou: Estesa del material de reblert en tongades d'espessor uniforme. Humectació o dessecació de cada tongada. Compactació. Criteri d'amidament de projecte: Volum mesurat sobre les seccions teòriques de l'excavació, segons documentació gràfica de Projecte. Criteri de mesura d'obra: Es mesurarà, en perfil compactat, el volum realment executat segons especificacions de Projecte, sense incloure els increments per excessos d'excavació no autoritzats. Criteri de valoració econòmica: El preu no inclou la realització de l'assaig Proctor Modificat.	21,74	VINT-I-U EUROS AMB SETANTA-QUATRE CÈNTIMS

Aquest document és una còpia autèntica del document electrònic original custodiat per Ajuntament de Riudoms. Podeu verificar la seva autenticitat a través del servei de validació de l'Ensi amb el CVE 7D898616f6c88457298A9E69617C30AFD i data d'emissió 04/03/2024 a les 08:13:52

Quadre de preus nº 1			
Nº	Designació	Import	
		En xifra (Euros)	En lletra (Euros)
4	m³ Reblert de rases amb tot-u artificial calcari, i compactació en tongades successives de 25 cm d'espessor màxim amb mitjans mecànics, fins a assolir una densitat seca no inferior al 98% de la màxima obtinguda en l'assaig Proctor Modificat, realitzat segons UNE 103501. Inclou: Estesa del material de reblert en tongades d'espessor uniforme. Humectació o dessecació de cada tongada. Compactació. Criteri d'amidament de projecte: Volum mesurat sobre les seccions teòriques de l'excavació, segons documentació gràfica de Projecte. Criteri de mesura d'obra: Es mesurarà, en perfil compactat, el volum realment executat segons especificacions de Projecte, sense incloure els increments per excessos d'excavació no autoritzats. Criteri de valoració econòmica: El preu no inclou la realització de l'assaig Proctor Modificat.	26,75	VINT-I-SIS EUROS AMB SETANTA-CINC CÈNTIMS
5	m Tall de paviment d'aglomerat asfàltic, mitjançant màquina talladora de paviment, i càrrega manual sobre camió o contenidor. Inclou: Replanteig de les zones a tallar. Cort del paviment. Neteja de les restes de l'obra. Càrrega manual d'enderrocs sobre camió o contenidor. Criteri d'amidament de projecte: Longitud mesurada segons documentació gràfica de Projecte. Criteri de mesura d'obra: Es mesurarà la longitud realment executada segons especificacions de Projecte.	3,39	TRES EUROS AMB TRENTA-NOU CÈNTIMS
6	m² Demolició de paviment d'aglomerat asfàltic de 20 cm de gruix mitjà, mitjançant retroexcavadora amb martell picador, i càrrega mecànica sobre camió o contenidor. Inclou: Replanteig de la superfície a demolir. Demolició de l'element. Fragmentació dels enderrocs en peces manejables. Retirada i arreplegat de enderrocs. Neteja de les restes de l'obra. Càrrega mecànica d'enderrocs sobre camió o contenidor. Criteri d'amidament de projecte: Superfície mesurada segons documentació gràfica de Projecte. Criteri de mesura d'obra: S'amidarà la superfície realment enderrocada segons especificacions de Projecte. Criteri de valoració econòmica: El preu no inclou la demolició de la base suport.	3,72	TRES EUROS AMB SETANTA-DOS CÈNTIMS

Aquest document és una còpia autèntica del document electrònic original custodiat per Ajuntament de Riudoms. Podeu verificar la seva autenticitat a través del servei de validació de la Seu Electrònica de l'Ens amb el CVE 7D898616fCB8457298A9E69617C30AFD i data d'emissió 04/03/2024 a les 08:13:52

Quadre de preus nº 1			
Nº	Designació	Import	
		En xifra (Euros)	En lletra (Euros)
7	m² Demolició de solera o paviment de formigó en massa de fins a 15 cm de gruix, amb martell pneumàtic, i càrrega manual sobre camió o contenidor. Inclou: Demolició de l'element. Fragmentació dels enderrocs en peces manejables. Retirada i arreglat de enderrocs. Neteja de les restes de l'obra. Càrrega manual d'enderrocs sobre camió o contenidor. Criteri d'amidament de projecte: Superfície mesurada segons documentació gràfica de Projecte. Criteri de mesura d'obra: S'amidarà la superfície realment enderrocada segons especificacions de Projecte. Criteri de valoració econòmica: El preu no inclou la demolició de la base suport.	9,47	NOU EUROS AMB QUARANTA-SET CÈNTIMS
8	m² Demolició de paviment exterior de rajoles i/o llosetes de formigó amb martell pneumàtic, i càrrega manual sobre camió o contenidor. Inclou: Demolició de l'element. Fragmentació dels enderrocs en peces manejables. Retirada i arreglat de enderrocs. Neteja de les restes de l'obra. Càrrega manual d'enderrocs sobre camió o contenidor. Criteri d'amidament de projecte: Superfície mesurada segons documentació gràfica de Projecte. Criteri de mesura d'obra: S'amidarà la superfície realment enderrocada segons especificacions de Projecte. Criteri de valoració econòmica: El preu inclou el picat del material d'unió, però no inclou la demolició de la base suport.	5,39	CINC EUROS AMB TRENTA-NOU CÈNTIMS
9	m Banda contínua de plàstic de color, de 30 cm d'amplària, col·locada al llarg de la rasa a 20 cm per sobre de la canonada, per a malla senyalitzadora	0,37	TRENTA-SET CÈNTIMS
10	U HIDRANT SOTERRAT FORMAT PER HIDRANT LLOBREGAT TIPO "REUS" DN 100, CARRETE BRIDADO, BRIDAS "HAWLE" O SIMILAR 100-125/4", VALVULA "ELYPSE" O SIMILAR, EIX FIXE, TRAPA REF 2050 50-400, TUB PE AD, JUNTES I CLAUS DE ROSCA.	456,73	QUATRE-CENTS CINQUANTA-SIS EUROS AMB SETANTA-TRES CÈNTIMS
11	u Vàlvula de comporta manual amb brides, de diàmetre nominal 100 mm, de 16 bar de PN, de bronze, preu alt i muntada en pericó de canalització soterrada	207,86	DOS-CENTS SET EUROS AMB VUITANTA-SIS CÈNTIMS
12	u Vàlvula de comporta manual amb brides, de diàmetre nominal 125 mm, de 10 bar de PN, de bronze, preu alt i muntada en pericó de canalització soterrada	320,99	TRES-CENTS VINT EUROS AMB NORANTA-NOU CÈNTIMS

Aquest document és una còpia autèntica del document electrònic original custodiat per Ajuntament de Riudoms. Podeu verificar la seva autenticitat a través del servei de validació de la Seu Electrònica de l'Ens amb el CVE 7D898616fCB8457298A9E69617C30AFD i data d'emissió 04/03/2024 a les 08:13:52

Quadre de preus nº 1			
Nº	Designació	Import	
		En xifra (Euros)	En lletra (Euros)
13	m³ Transport amb camió de mescla sense classificar de residus inerts produïts en obres de construcció i/o demolició, a abocador específic, instal·lació de tractament de residus de construcció i demolició externa a l'obra o centre de valorització o eliminació de residus, situat a 30 km de distància. Criteri d'amidament de projecte: Volum teòric, estimat a partir del pes i la densitat aparent dels diferents materials que componen els residus, segons documentació gràfica de Projecte. Criteri de mesura d'obra: Es mesurarà, incloent l'estufament, el volum de residus realment transportat segons especificacions de Projecte. Criteri de valoració econòmica: El preu inclou el temps d'espera en obra durant les operacions de càrrega, el viatge d'anada, la descàrrega i el viatge de tornada.	3,51	TRES EUROS AMB CINQUANTA-U CÈNTIMS
14	m³ Cànon d'abocament per lliurament de mescla sense classificar de residus inerts produïts a obres de construcció i/o demolició, en abocador específic, instal·lació de tractament de residus de construcció i demolició externa a l'obra o centre de valorització o eliminació de residus. Criteri d'amidament de projecte: Volum teòric, estimat a partir del pes i la densitat aparent dels diferents materials que componen els residus, segons documentació gràfica de Projecte. Criteri de mesura d'obra: Es mesurarà, incloent l'estufament, el volum de residus realment entregat segons especificacions de Projecte. Criteri de valoració econòmica: El preu no inclou el transport.	17,62	DISSET EUROS AMB SEIXANTA-DOS CÈNTIMS
15	m³ Transport de terres amb camió dels productes procedents de l'excavació de qualsevol tipus de terreny a abocador específic, instal·lació de tractament de residus de construcció i demolició externa a l'obra o centre de valorització o eliminació de residus, situat a una distància màxima de 10 km. Inclou: Transport de terres a l'abocador específic, instal·lació de tractament de residus de construcció i demolició externa a l'obra o centre de valorització o eliminació de residus, amb protecció de les mateixes mitjançant la seva cobertura amb teles. Criteri d'amidament de projecte: Volum mesurat sobre les seccions teòriques de les excavacions, incrementades cadascuna d'elles pel seu corresponent coeficient d'esponjament, d'acord amb el tipus de terreny considerat. Criteri de mesura d'obra: Es mesurarà, incloent l'estufament, el volum de terres realment transportat segons especificacions de Projecte. Criteri de valoració econòmica: El preu inclou el temps d'espera en obra durant les operacions de càrrega, el viatge d'anada, la descàrrega i el viatge de tornada, però no inclou la càrrega en obra.	4,35	QUATRE EUROS AMB TRENTA-CINC CÈNTIMS

Aquest document és una còpia autèntica del document electrònic original custodiat per Ajuntament de Riudoms. Podeu verificar la seva autenticitat a través del servei de validació de la Seu Electrònica de l'Ens amb el CVE 7D898616f-c88457298A9E69617C30AFD i data d'emissió 04/03/2024 a les 08:13:52

Quadre de preus nº 1			
Nº	Designació	Import	
		En xifra (Euros)	En lletra (Euros)
16	m³ Cànon d'abocament per lliurament de terres procedents de l'excavació, en abocador específic, instal·lació de tractament de residus de construcció i demolició externa a l'obra o centre de valorització o eliminació de residus. Criteri d'amidament de projecte: Volum mesurat sobre les seccions teòriques de les excavacions, incrementades cadascuna d'elles pel seu corresponent coeficient d'esponjament, d'acord amb el tipus de terreny considerat. Criteri de mesura d'obra: Es mesurarà, incloent l'estufament, el volum de terres realment entregat segons especificacions de Projecte. Criteri de valoració econòmica: El preu no inclou el transport.	2,29	DOS EUROS AMB VINT-I-NOU CÈNTIMS
17	U Trampilló escomesa domiciliària d'aigua a la xarxa general connectada, de 32 mm./50mm. de diàmetre, longitud màxima 5 m, formada per tub de polietilè, clau de comporta manual "HAWLE" O equivalent, adaptador universal gripa, troneta amb marc i tapa de fosa, i/p.p. d'accessoris i remat final.	260,83	DOS-CENTS SEIXANTA EUROS AMB VUITANTA-TRES CÈNTIMS
18	m Tub de polietilè PE 100, de color negre amb bandes de color blau, de 140 mm de diàmetre exterior i 8,3 mm de gruix, SDR17, PN=10 atm. Inclou: Replanteig del recorregut de la canonada. Descens i col·locació dels tubs en el fons de la rasa. Muntatge, connexionat i comprovació del seu correcte funcionament. Criteri d'amidament de projecte: Longitud mesurada segons documentació gràfica de Projecte. Criteri de mesura d'obra: Es mesurarà la longitud realment executada segons especificacions de Projecte. Criteri de valoració econòmica: El preu inclou els equips i la maquinària necessaris per al desplaçament i la disposició en obra dels elements.	25,43	VINT-I-CINC EUROS AMB QUARANTA-TRES CÈNTIMS
19	m Tub de polietilè PE 100, de color negre amb bandes de color blau, de 50 mm de diàmetre exterior i 3 mm de gruix, SDR17, PN=10 atm. Inclou: Replanteig del recorregut de la canonada. Descens i col·locació dels tubs en el fons de la rasa. Muntatge, connexionat i comprovació del seu correcte funcionament. Criteri d'amidament de projecte: Longitud mesurada segons documentació gràfica de Projecte. Criteri de mesura d'obra: Es mesurarà la longitud realment executada segons especificacions de Projecte. Criteri de valoració econòmica: El preu inclou els equips i la maquinària necessaris per al desplaçament i la disposició en obra dels elements.	4,54	QUATRE EUROS AMB CINQUANTA-QUATRE CÈNTIMS

Aquest document és una còpia autèntica del document electrònic original custodiat per Ajuntament de Riudoms. Podeu verificar la seva autenticitat a través del servei de validació de la Seu Electrònica de l'Ens amb el CVE 7D898616fCB8457298A9E69617C30AFD i data d'emissió 04/03/2024 a les 08:13:52

Quadre de preus nº 1			
Nº	Designació	Import	
		En xifra (Euros)	En lletra (Euros)
20	m Tub de polietilè PE 100, de color negre amb bandes de color blau, de 32 mm de diàmetre exterior i 3 mm de gruix, SDR11, PN=16 atm. Inclou: Replanteig del recorregut de la canonada. Descens i col·locació dels tubs en el fons de la rasa. Muntatge, connexionat i comprovació del seu correcte funcionament. Criteri d'amidament de projecte: Longitud mesurada segons documentació gràfica de Projecte. Criteri de mesura d'obra: Es mesurarà la longitud realment executada segons especificacions de Projecte. Criteri de valoració econòmica: El preu inclou els equips i la maquinària necessaris per al desplaçament i la disposició en obra dels elements.	2,99	DOS EUROS AMB NORANTA-NOU CÈNTIMS
21	m Tub de polietilè PE 100, de color negre amb bandes de color blau, de 110 mm de diàmetre exterior i 6,6 mm de gruix, SDR17, PN=10 atm. Inclou: Replanteig del recorregut de la canonada. Descens i col·locació dels tubs en el fons de la rasa. Muntatge, connexionat i comprovació del seu correcte funcionament. Criteri d'amidament de projecte: Longitud mesurada segons documentació gràfica de Projecte. Criteri de mesura d'obra: Es mesurarà la longitud realment executada segons especificacions de Projecte. Criteri de valoració econòmica: El preu inclou els equips i la maquinària necessaris per al desplaçament i la disposició en obra dels elements.	18,00	DIVUIT EUROS
22	m² Subbase de formigó en massa de 15 cm d'espessor, realitzada amb formigó HM-20/B/20/I fabricat en central i abocament des de camió, amb acabat reglejat, per al seu posterior ús com a suport de paviment; recolzada sobre capa base existent. Inclús formació de juntes de construcció. Inclou: Preparació de la superfície de recolzament del formigó. Replanteig dels junts de construcció i de dilatació. Estesa de nivells mitjançant tocaments, mestres de formigó o regles. Reg de la superfície base. Formació de junts de construcció i de junts de dilatació. Abocat, estesa i vibrat del formigó. Curat del formigó. Criteri d'amidament de projecte: Superfície mesurada segons documentació gràfica de Projecte. Criteri de mesura d'obra: Es mesurarà la superfície realment executada segons especificacions de Projecte. Criteri de valoració econòmica: El preu no inclou la capa base.	16,75	SETZE EUROS AMB SETANTA-CINC CÈNTIMS

Aquest document és una còpia autèntica del document electrònic original custodiat per Ajuntament de Riudoms. Podeu verificar la seva autenticitat a través del servei de validació de la Seu Electrònica de l'Ens amb el CVE 7D898616fCB8457298A9E69617C30AFD i data d'emissió 04/03/2024 a les 08:13:52

Quadre de preus nº 1			
Nº	Designació	Import	
		En xifra (Euros)	En lletra (Euros)
23	m² Capa de 8 cm d'espessor de barreja bituminosa contínua en calent AC16 surf D, per a capa de rodolament, de composició densa, amb àrid granític de 16 mm de grandària màxima i betum asfàltic de penetració. Inclou: Replanteig de nivells. Transport de la barreja bituminosa. Extensió de la barreja bituminosa. Compactació de la capa de barreja bituminosa. Execució de juntes transversals i longitudinals en la capa de barreja bituminosa. Neteja final. Criteri d'amidament de projecte: Superfície mesurada en projecció horitzontal, segons documentació gràfica de Projecte. Criteri de mesura d'obra: Es mesurarà, en projecció horitzontal, la superfície realment executada segons especificacions de Projecte. Criteri de valoració econòmica: El preu no inclou la capa base.	11,18	ONZE EUROS AMB DIVUIT CÈNTIMS
24	m² Reg d'emprimació amb 1,2 kg/m² d'emulsió bituminosa catiònica C60BF4 IMP, amb un 60% de betum asfàltic com a lligant i additiu fluidificant. Inclou: Escombratge i preparació de la superfície de suport. Aplicació de l'emulsió bituminosa. Criteri d'amidament de projecte: Superfície mesurada en projecció horitzontal, segons documentació gràfica de Projecte. Criteri de mesura d'obra: Es mesurarà, en projecció horitzontal, la superfície realment executada segons especificacions de Projecte.	0,65	SEIXANTA-CINC CÈNTIMS

Aquest document és una còpia autèntica del document electrònic custodiat per Ajuntament de Riudoms. Podeu verificar la seva autenticitat a través del servei de validació de la Seu Electrònica de l'Ens amb el CVE 7D898616C-8B8457298A9E69617C30AFD i data d'emissió 04/03/2024 a les 08:13:52

Quadre de preus nº 1			
Nº	Designació	Import	
		En xifra (Euros)	En lletra (Euros)
25	m² Subministrament i col·locació de paviment per a ús públic en zona de voreres i passeigs, de llosetas de formigó per a ús exterior, de 9 pastilles, classe resistent a flexió T, classe resistent segons la càrrega de ruptura 3, classe de desgast per abrasió G, format nominal 20x20x3 cm, color gris, segons UNE-EN 1339, col·locades a l'estès sobre capa de sorra-ciment de 3 cm de gruix, sense additius, amb 250 kg/m³ de ciment Portland amb calcària CEM II/B-L 32,5 R i sorra de cantera granítica, deixant entre elles una junta de separació de entre 1,5 i 3 mm. Tot això realitzat sobre ferm compost per solera de formigó no estructural (HNE-20/P/20), de 30 cm d'espessor, abocament des de camió amb estès i vibrat manual amb regla vibrant de 3 m, amb acabat reglejat executada segons pendents del projecte i col·locat sobre explanada amb index CBR > 5 (California Bearing Ratio), no inclosa en aquest preu. Inclús p/p de juntes estructurals i de dilatació, talls a realitzar per ajustar-les als cantells del confinament o a les intrusions existents en el paviment i reblert de juntes amb beurada de ciment 1/2 CEM II/B-P 32,5 R, acolorida amb la mateixa tonalitat de les peces. Inclou: Replanteig de mestres i nivells. Abocament i compactació de la solera de formigó. Estesa de la capa de sorra-ciment. Espolsada amb ciment de la superfície. Col·locació a l'estesa de les peces. Formació de juntes i trobades. Neteja del paviment i les juntes. Preparació i estesa de la beurada líquida per a reblert de junts. Neteja final amb aigua, sense eliminar el material de rejuntat. Criteri d'amidament de projecte: Superfície mesurada en projecció horitzontal, segons documentació gràfica de Projecte, deduint els buits de superfície major de 1,5 m². No s'han tingut en compte les escapçadures com factor d'influència per incrementar l'amidament, cada vegada que en la descomposició s'ha considerat el tant per cent de ruptures general. Criteri de mesura d'obra: Es mesurarà, en projecció horitzontal, la superfície realment executada segons especificacions de Projecte, deduint els buits de superfície major de 1,5 m².	48,73	QUARANTA-VUIT EUROS AMB SETANTA-TRES CÈNTIMS
26	Pa Es durà aterme, la detecció de serveis existents mitjançant detectors, així com cales per descobrir els possibles serveis afectats per l'obra.	3.000,00	TRES MIL EUROS
27	u Realització de neteja, desinfecció i certificació segons Real Decret 865/2003, a les canonades d'aigua, per empresa homologada. Canonada de diàmetre de 110mm per a tuberia definitiva i de 50 i 63 mm per a tuberia de subministre provisional de tot el carrer.	594,55	CINC-CENTS NORANTA-QUATRE EUROS AMB CINQUANTA-CINC CÈNTIMS
28	u Collari de pressa de fundició de diàmetre de 110mm i 32mm. Totalment instal·lat.	30,81	TRENTA EUROS AMB VUITANTA-U CÈNTIMS
29	u Collari de pressa de fundició de diàmetre de 140mm i 32mm. Totalment instal·lat.	42,14	QUARANTA-DOS EUROS AMB CATORZE CÈNTIMS

Aquest document és una còpia autèntica del document electrònic original custodiat per Ajuntament de Riudoms. Podeu verificar la seva autenticitat a través del servei de validació de la Seu Electrònica de l'Ens amb el CVE 7B898616fCB8457298AE69617C30AFD i data d'emissió 04/03/2024 a les 08:13:52

Quadre de preus nº 1			
Nº	Designació	Import	
		En xifra (Euros)	En lletra (Euros)
30	Pa Partida a justificar per poder fer front a possibles partides o treballs que no estiguin contemplats en el pressupost. Possibles trencaments d'objectes com vorals, pintat de línies, etc....	5.000,00	CINC MIL EUROS
31	U Boca de reg de ferro colat, amb ràcord de sortida roscat mascle de 1 1/2" de diàmetre.	131,92	CENT TRENTA-U EUROS AMB NORANTA-DOS CÈNTIMS
32	U Conjunt de proves i assajos, realitzats per un laboratori acreditat a l'àrea tècnica corresponent, necessaris per al compliment de la normativa vigent. CERTIFICACIÓ DE LA PROBA DE PRESSIÓ DE LA XARXA D'AIGUA.	1.500,00	MIL CINC-CENTS EUROS
33	U Conjunt de proves i assajos, realitzats per un laboratori acreditat a l'àrea tècnica corresponent, necessaris per al compliment de la normativa vigent. ASSAJOS PROCTOR 98% REBLERT DE RASES.	1.200,00	MIL DOS-CENTS EUROS
34	Pa Partida alçada de seguretat i salut per donar compliment a la normativa vigent. (aprox. 2% del PEM).	0,02	DOS CÈNTIMS

Quadre de preus nº 2

Advertència: Els preus d'aquest quadre s'aplicaran única i exclusivament en els casos que sigui necessari abonar obres incompletes quan per rescissió o una altra causa no arribin a acabar-se les contractades, sense que es pugui pretendre la valoració de cada unitat d'obra fraccionada en altra forma que l'establida a l'esmentat quadre.

Nº	Designació	Import	
		Parcial (Euros)	Total (Euros)
1.1.1.1	1 Actuacions prèvies 1.1 Proteccions provisionals 1.1.1 Detecció de serveis i cales Pa Es durà a terme, la detecció de serveis existents mitjançant detectors, així com cales per descobrir els possibles serveis afectats per l'obra. (Mitjans auxiliars) Partida alçada per a realització de cales... 1,000 Pa 2.912,621 3% Costos indirectes	2.912,62 87,38	
	2 Demolicions 2.1 Ferms i paviments 2.1.1 Talls m Tall de paviment d'aglomerat asfàltic, mitjançant màquina talladora de paviment, i càrrega manual sobre camió o contenidor. Inclou: Replanteig de les zones a tallar. Cort del paviment. Neteja de les restes de l'obra. Càrrega manual d'enderrocs sobre camió o contenidor. Criteri d'amidament de projecte: Longitud mesurada segons documentació gràfica de Projecte. Criteri de mesura d'obra: Es mesurarà la longitud realment executada segons especificacions de Projecte. (Mà d'obra) Ajutant construcció d'obra civil. 0,059 h 17,530 (Maquinària) Talladora de paviment amb arrencada, desp... 0,059 h 37,360 (Resta d'obra) 3% Costos indirectes	1,03 2,20 0,06 0,10	3.000,00
	2.1.2.1 2.1.2 Asfàltics m² Demolició de paviment d'aglomerat asfàltic de 20 cm de gruix mitjà, mitjançant retroexcavadora amb martell picador, i càrrega mecànica sobre camió o contenidor. Inclou: Replanteig de la superfície a demolir. Demolició de l'element. Fragmentació dels enderrocs en peces manejables. Retirada i arreplegat de enderrocs. Neteja de les restes de l'obra. Càrrega mecànica d'enderrocs sobre camió o contenidor. Criteri d'amidament de projecte: Superfície mesurada segons documentació gràfica de Projecte. Criteri de mesura d'obra: S'amidarà la superfície realment enderrocada segons especificacions de Projecte. Criteri de valoració econòmica: El preu no inclou la demolició de la base suport. (Mà d'obra) Ajutant construcció d'obra civil. 0,149 h 17,530 (Maquinària) Retroexcavadora sobre pneumàtics, de 85 k... 0,011 h 65,580 Miniretrocarregadora sobre pneumàtics de ... 0,005 h 41,320 (Resta d'obra) 3% Costos indirectes	2,61 0,72 0,21 0,07 0,11	3,39
	2.1.3 Paviments exteriors		3,72

Aquest document és una còpia autèntica del document electrònic original custodiat per l'Ajuntament de Riudoms. Podeu verificar la seva autenticitat a través del servei de validació de la Seu Electrònica de l'Ens amb el CVE 7D898616fC88457298A9E69617C30AFD i data d'emissió 04/03/2024 a les 08:13:52

Quadre de preus nº 2					
Nº	Designació			Import	
				Parcial (Euros)	Total (Euros)
2.1.3.1	m² Demolició de paviment exterior de rajoles i/o llosetes de formigó amb martell pneumàtic, i càrrega manual sobre camió o contenidor. Inclou: Demolició de l'element. Fragmentació dels enderrocs en peces manejables. Retirada i arreplegat de enderrocs. Neteja de les restes de l'obra. Càrrega manual d'enderrocs sobre camió o contenidor. Criteri d'amidament de projecte: Superfície mesurada segons documentació gràfica de Projecte. Criteri de mesura d'obra: S'amidarà la superfície realment enderrocada segons especificacions de Projecte. Criteri de valoració econòmica: El preu inclou el picat del material d'unió, però no inclou la demolició de la base suport. (Mà d'obra) Peó especialitzat construcció.				

Aquest document és una còpia autèntica del document electrònic original custodiat per Ajuntament de Riudoms. Podeu verificar la seva autenticitat a través del servei de validació de la Seu Electrònica de l'Ens amb el CVE 7D898616f6c68457298A9E69617C30AFD i data d'emissió 04/03/2024 a les 08:13:52

Quadre de preus nº 2					
Nº	Designació			Import	
				Parcial (Euros)	Total (Euros)
3.1.1.1	m³ Excavació de rases en terra tova, de fins a 1,25 m de profunditat màxima, amb mitjans mecànics, i càrrega a camió. Inclou: Replanteig en el terreny. Situació dels punts topogràfics. Excavació en successives rases horitzontals i extracció de terres. Càrrega a camió de les terres excavades. Criteri d'amidament de projecte: Volum mesurat sobre les seccions teòriques de l'excavació, segons documentació gràfica de Projecte. Criteri de mesura d'obra: Es mesurarà el volum teòric executat segons especificacions de Projecte, sense incloure els increments per excessos d'excavació no autoritzats, ni el reblert necessari per a reconstruir la secció teòrica per defectes imputables al Contractista. Es mesurarà l'excavació una vegada realitzada i abans que sobre ella s'efectuï cap tipus de reblert. Si el Contractista tanqués l'excavació abans de conformat l'amidament, s'entendrà que s'avé al que unilateralment determini el director de l'execució de l'obra. Criteri de valoració econòmica: El preu no inclou el transport dels materials excavats. (Mà d'obra) Ajudant construcció d'obra civil. 0,139 h 17,530 2,44 (Maquinària) Retrocarregadora sobre pneumàtics, de 70 ... 0,222 h 36,850 8,18 (Resta d'obra) 3% Costos indirectes 0,21 0,32				
3.1.1.2	m² Perfilat i repassada de parets i fons de rases i pous, en qualsevol tipus de terreny excepte en roca, amb mitjans manuals, fins a aconseguir un acabat geomètric. Inclou: Preparació de la zona de treball. Situació dels punts topogràfics. Execució del perfilat i de la repassada. Extracció i aplec de les terres en les vores de l'excavació. Criteri d'amidament de projecte: Superfície mesurada segons documentació gràfica de Projecte. Criteri de mesura d'obra: Es mesurarà la superfície realment executada segons especificacions de Projecte. (Mà d'obra) Ajudant construcció d'obra civil. 0,161 h 17,530 2,82 (Resta d'obra) 3% Costos indirectes 0,06 0,09				11,15
3.1.2.1	3.1.2 Esteses, reomplerts i compactacions m³ Reblert de rases amb sorra de 0 a 5 mm de diàmetre, i compactació en tongades successives de 25 cm d'espessor màxim amb mitjans mecànics, fins a assolir una densitat seca no inferior al 90% de la màxima obtinguda en l'assaig Proctor Modificat, realitzat segons UNE 103501. Inclou: Estesa del material de reblert en tongades d'espessor uniforme. Humectació o dessecació de cada tongada. Compactació. Criteri d'amidament de projecte: Volum mesurat sobre les seccions teòriques de l'excavació, segons documentació gràfica de Projecte. Criteri de mesura d'obra: Es mesurarà, en perfil compactat, el volum realment executat segons especificacions de Projecte, sense incloure els increments per excessos d'excavació no autoritzats. Criteri de valoració econòmica: El preu no inclou la realització de l'assaig Proctor Modificat. (Mà d'obra) Ajudant construcció d'obra civil. 0,022 h 17,530 0,39 (Maquinària) Pala carregadora sobre pneumàtics de 120 ... 0,011 h 40,590 0,45 Camió cisterna de 8 m³ de capacitat. 0,005 h 40,580 0,20 Compactador monocilíndric vibrant autopropulsió 0,054 h 63,080 3,41 (Materials) Sorra de 0 a 5 mm de diàmetre, per a reblert 1,800 t 9,030 16,25 (Resta d'obra) 3% Costos indirectes 0,41 0,63				2,97
					21,74

Aquest document és una còpia autèntica del document electrònic original custodiat per Ajuntament de Riudoms. Podeu verificar la seva autenticitat a través del servei de validació de l'Ensi amb el CVE 7D8986616fC8B457298A9E69617C30AFD i data d'emissió 04/03/2024 a les 08:13:52

Quadre de preus nº 2					
Nº	Designació			Import	
				Parcial (Euros)	Total (Euros)
3.1.2.2	m³ Reblert de rases amb tot-u artificial calcari, i compactació en tongades successives de 25 cm d'espessor màxim amb mitjans mecànics, fins a assolir una densitat seca no inferior al 98% de la màxima obtinguda en l'assaig Proctor Modificat, realitzat segons UNE 103501. Inclou: Estesa del material de reblert en tongades d'espessor uniforme. Humectació o dessecació de cada tongada. Compactació. Criteri d'amidament de projecte: Volum mesurat sobre les seccions teòriques de l'excavació, segons documentació gràfica de Projecte. Criteri de mesura d'obra: Es mesurarà, en perfil compactat, el volum realment executat segons especificacions de Projecte, sense incloure els increments per excessos d'excavació no autoritzats. Criteri de valoració econòmica: El preu no inclou la realització de l'assaig Proctor Modificat. (Mà d'obra) Ajudant construcció d'obra civil. 0,022 h 17,530 0,39 (Maquinària) Pala carregadora sobre pneumàtics de 120 ... 0,011 h 40,590 0,45 Camió cisterna de 8 m³ de capacitat. 0,005 h 40,580 0,20 Compactador monocilíndric vibrant autopro... 0,054 h 63,080 3,41 (Materials) Tot-u artificial calcari. 2,200 t 9,550 21,01 (Resta d'obra) 3% Costos indirectes 0,78				
3.1.3.1	3.1.3 Càrregues i transports m³ Cànon d'abocament per lliurament de mescla sense classificar de residus inerts produïts a obres de construcció i/o demolició, en abocador específic, instal·lació de tractament de residus de construcció i demolició externa a l'obra o centre de valorització o eliminació de residus. Criteri d'amidament de projecte: Volum teòric, estimat a partir del pes i la densitat aparent dels diferents materials que componen els residus, segons documentació gràfica de Projecte. Criteri de mesura d'obra: Es mesurarà, incloent l'estufament, el volum de residus realment entregat segons especificacions de Projecte. Criteri de valoració econòmica: El preu no inclou el transport. (Maquinària) Cànon d'abocament per lliurament de mescl... 1,077 m³ 15,570 16,77 (Resta d'obra) 3% Costos indirectes 0,51				26,75
3.1.3.2	m³ Transport amb camió de mescla sense classificar de residus inerts produïts en obres de construcció i/o demolició, a abocador específic, instal·lació de tractament de residus de construcció i demolició externa a l'obra o centre de valorització o eliminació de residus, situat a 30 km de distància. Criteri d'amidament de projecte: Volum teòric, estimat a partir del pes i la densitat aparent dels diferents materials que componen els residus, segons documentació gràfica de Projecte. Criteri de mesura d'obra: Es mesurarà, incloent l'estufament, el volum de residus realment transportat segons especificacions de Projecte. Criteri de valoració econòmica: El preu inclou el temps d'espera en obra durant les operacions de càrrega, el viatge d'anada, la descàrrega i el viatge de tornada. (Maquinària) Camió banyera de 30 t de càrrega. 0,062 h 53,920 3,34 (Resta d'obra) 3% Costos indirectes 0,10				17,62
					3,51

Aquest document és una còpia autèntica del document electrònic original custodiat per Ajuntament de Riudoms. Podeu verificar la seva autenticitat a través del servei de validació de la Seu Electrònica de l'Ens amb el CVE 7D8986616C8B457298A9E69617C30AFD i data d'emissió 04/03/2024 a les 08:13:52

Quadre de preus nº 2						
Nº	Designació			Import		
				Parcial (Euros)	Total (Euros)	
3.1.3.3	m³ Cànon d'abocament per lliurament de terres procedents de l'excavació, en abocador específic, instal·lació de tractament de residus de construcció i demolició externa a l'obra o centre de valorització o eliminació de residus. Criteri d'amidament de projecte: Volum mesurat sobre les seccions teòriques de les excavacions, incrementades cadascuna d'elles pel seu corresponent coeficient d'esponjament, d'acord amb el tipus de terreny considerat. Criteri de mesura d'obra: Es mesurarà, incloent l'estufament, el volum de terres realment entregat segons especificacions de Projecte. Criteri de valoració econòmica: El preu no inclou el transport. (Maquinària) Cànon d'abocament per lliurament de terre... 1,077 m³ 2,020 (Resta d'obra) 3% Costos indirectes			2,18		
3.1.3.4	m³ Transport de terres amb camió dels productes procedents de l'excavació de qualsevol tipus de terreny a abocador específic, instal·lació de tractament de residus de construcció i demolició externa a l'obra o centre de valorització o eliminació de residus, situat a una distància màxima de 10 km. Inclou: Transport de terres a l'abocador específic, instal·lació de tractament de residus de construcció i demolició externa a l'obra o centre de valorització o eliminació de residus, amb protecció de les mateixes mitjançant la seva cobertura amb teles. Criteri d'amidament de projecte: Volum mesurat sobre les seccions teòriques de les excavacions, incrementades cadascuna d'elles pel seu corresponent coeficient d'esponjament, d'acord amb el tipus de terreny considerat. Criteri de mesura d'obra: Es mesurarà, incloent l'estufament, el volum de terres realment transportat segons especificacions de Projecte. Criteri de valoració econòmica: El preu inclou el temps d'espera en obra durant les operacions de càrrega, el viatge d'anada, la descàrrega i el viatge de tornada, però no inclou la càrrega en obra. (Maquinària) Camió basculant de 12 t de càrrega, de 16... 0,102 h 40,620 (Resta d'obra) 3% Costos indirectes			0,04	2,29	
4.1.1.1	4 Fers i paviments urbans 4.1 Bases i subbases 4.1.1 De formigó m² Subbase de formigó en massa de 15 cm d'espessor, realitzada amb formigó HM-20/B/20/I fabricat en central i abocament des de camió, amb acabat reglejat, per al seu posterior ús com a suport de paviment; recolzada sobre capa base existent. Inclús formació de juntes de construcció. Inclou: Preparació de la superfície de recolzament del formigó. Replanteig dels junts de construcció i de dilatació. Estesa de nivells mitjançant tocaments, mestres de formigó o regles. Reg de la superfície base. Formació de junts de construcció i de junts de dilatació. Abocat, estesa i vibrat del formigó. Curat del formigó. Criteri d'amidament de projecte: Superfície mesurada segons documentació gràfica de Projecte. Criteri de mesura d'obra: Es mesurarà la superfície realment executada segons especificacions de Projecte. Criteri de valoració econòmica: El preu no inclou la capa base. (Mà d'obra) Oficial 1ª construcció d'obra civil. 0,055 h 18,560 Ajudant construcció d'obra civil. 0,055 h 17,530 (Maquinària) Regla vibrant de 3 m. 0,093 h 4,730 (Materials) Formigó HM-20/B/20/I, fabricat en central. 0,158 m³ 85,570 (Resta d'obra) 3% Costos indirectes			0,07	4,35	
					16,75	

Aquest document és una còpia autèntica del document electrònic custodiat per Ajuntament de Riudoms. Podeu verificar la seva autenticitat a través del servei de validació de la Seu Electrònica de l'Ens amb el CVE 7D898616cCB8457298A9E69617C30AFD i data d'emissió 04/03/2024 a les 08:13:52

Quadre de preus nº 2						
Nº	Designació			Import		
				Parcial (Euros)	Total (Euros)	
4.2.1.1	4.2 Paviments urbans					
	4.2.1 Mescles i regs bituminosos					
	m² Reg d'emprimació amb 1,2 kg/m² d'emulsió bituminosa catiònica C60BF4 IMP, amb un 60% de betum asfàltic com a lligant i additiu fluidificant. Inclou: Escombratge i preparació de la superfície de suport. Aplicació de l'emulsió bituminosa. Criteri d'amidament de projecte: Superfície mesurada en projecció horitzontal, segons documentació gràfica de Projecte. Criteri de mesura d'obra: Es mesurarà, en projecció horitzontal, la superfície realment executada segons especificacions de Projecte.					
	(Mà d'obra)					
	Oficial 1ª construcció d'obra civil.	0,004 h	18,560	0,07		
	Ajudant construcció d'obra civil.	0,004 h	17,530	0,07		
	(Maquinària)					
	Camió cisterna equipat per a reg, de 8 m³...	0,004 h	42,530	0,17		
	Escombradora remolcada amb motor auxiliar.	0,001 h	12,450	0,01		
	(Materials)					
	Emulsió bituminosa catiònica C60BF4 IMP, ...	1,200 kg	0,250	0,30		
	(Resta d'obra)					
	3% Costos indirectes			0,01		
				0,02		
	4.2.1.2	m² Capa de 8 cm d'espessor de barreja bituminosa contínua en calent AC16 surf D, per a capa de rodolament, de composició densa, amb àrid granític de 16 mm de grandària màxima i betum asfàltic de penetració. Inclou: Replanteig de nivells. Transport de la barreja bituminosa. Extensió de la barreja bituminosa. Compactació de la capa de barreja bituminosa. Execució de juntes transversals i longitudinals en la capa de barreja bituminosa. Neteja final. Criteri d'amidament de projecte: Superfície mesurada en projecció horitzontal, segons documentació gràfica de Projecte. Criteri de mesura d'obra: Es mesurarà, en projecció horitzontal, la superfície realment executada segons especificacions de Projecte. Criteri de valoració econòmica: El preu no inclou la capa base.				0,65
(Mà d'obra)						
Oficial 1ª construcció d'obra civil.		0,004 h	18,560	0,07		
Ajudant construcció d'obra civil.		0,018 h	17,530	0,32		
(Maquinària)						
Corró vibrant tàndem autopropulsat, de 24...		0,002 h	16,790	0,03		
Compactador de pneumàtics autopropulsat, ...		0,002 h	58,930	0,12		
Estenedora asfàltica de cadenes, de 81 kW.		0,002 h	81,350	0,16		
(Materials)						
Barreja bituminosa contínua en calent AC1...		0,184 t	54,010	9,94		
(Resta d'obra)						
3% Costos indirectes				0,21		
				0,33		
4.2.2 De rajoles i llosetes de formigó						11,18

Aquest document és una còpia autèntica del document electrònic custodiat per Ajuntament de Riudoms. Podeu verificar la seva autenticitat a través del servei de validació de la Seu Electrònica de l'Ens amb el CVE 7D898616f6c8B457298A9E69617C30AFD i data d'emissió 04/03/2024 a les 08:13:52

Quadre de preus nº 2	
Nº	Designació	Import	
		Parcial (Euros)	Total (Euros)	
4.2.2.1	m² Subministrament i col·locació de paviment per a ús públic en zona de voreres i passeigs, de llosetas de formigó per a ús exterior, de 9 pastilles, classe resistent a flexió T, classe resistent segons la càrrega de ruptura 3, classe de desgast per abrasió G, format nominal 20x20x3 cm, color gris, segons UNE-EN 1339, col·locades a l'estès sobre capa de sorra-ciment de 3 cm de gruix, sense additius, amb 250 kg/m³ de ciment Pòrtland amb calcària CEM II/B-L 32,5 R i sorra de cantera granítica, deixant entre elles una junta de separació de entre 1,5 i 3 mm. Tot això realitzat sobre ferm compost per solera de formigó no estructural (HNE-20/P/20), de 30 cm d'espessor, abocament des de camió amb estès i vibrat manual amb regla vibrant de 3 m, amb acabat reglejat executada segons pendents del projecte i col·locat sobre explanada amb índex CBR > 5 (California Bearing Ratio), no inclosa en aquest preu. Inclús p/p de juntes estructurals i de dilatació, talls a realitzar per ajustar-les als cantells del confinament o a les intrusions existents en el paviment i reblert de juntes amb beurada de ciment 1/2 CEM II/B-P 32,5 R, acolorida amb la mateixa tonalitat de les peces. Inclou: Replanteig de mestres i nivells. Abocament i compactació de la solera de formigó. Estesa de la capa de sorra-ciment. Espolsada amb ciment de la superfície. Col·locació a l'estesa de les peces. Formació de juntes i trobades. Neteja del paviment i les juntes. Preparació i estesa de la beurada líquida per a reblert de junts. Neteja final amb aigua, sense eliminar el material de rejuntat. Criteri d'amidament de projecte: Superfície mesurada en projecció horitzontal, segons documentació gràfica de Projecte, deduint els buits de superfície major de 1,5 m². No s'han tingut en compte les escapçadures com factor d'influència per incrementar l'amidament, cada vegada que en la descomposició s'ha considerat el tant per cent de ruptures general. Criteri de mesura d'obra: Es mesurarà, en projecció horitzontal, la superfície realment executada segons especificacions de Projecte, deduint els buits de superfície major de 1,5 m². <table><tr><td>(Mà d'obra)</td><td></td><td></td><td></td></tr><tr><td>Oficial 1ª construcció d'obra civil.</td><td>0,375 h</td><td>18,560</td><td>6,96</td></tr><tr><td>Ajudant construcció d'obra civil.</td><td>0,468 h</td><td>17,530</td><td>8,20</td></tr><tr><td>(Maquinària)</td><td></td><td></td><td></td></tr><tr><td>Dúmpер de descàrrega frontal de 2 t de cà...</td><td>0,052 h</td><td>9,370</td><td>0,49</td></tr><tr><td>Regla vibrant de 3 m.</td><td>0,145 h</td><td>4,730</td><td>0,69</td></tr><tr><td>(Materials)</td><td></td><td></td><td></td></tr><tr><td>Ciment Pòrtland CEM II/B-L 32,5 R, color ...</td><td>1,000 kg</td><td>0,100</td><td>0,10</td></tr><tr><td>Beurada de ciment 1/2 CEM II/B-P 32,5 N.</td><td>0,001 m³</td><td>120,970</td><td>0,12</td></tr><tr><td>Sorra-ciment, sense additius, amb 250 kg/...</td><td>0,032 m³</td><td>60,490</td><td>1,94</td></tr><tr><td>Formigó no estructural HNE-20/P/20, fabri...</td><td>0,315 m³</td><td>70,030</td><td>22,06</td></tr><tr><td>Lloseta de formigó per a ús exterior, de ...</td><td>1,050 m²</td><td>5,540</td><td>5,82</td></tr><tr><td>(Resta d'obra)</td><td></td><td></td><td>0,93</td></tr><tr><td>3% Costos indirectes</td><td></td><td></td><td>1,42</td></tr></table>	(Mà d'obra)				Oficial 1ª construcció d'obra civil.	0,375 h	18,560	6,96	Ajudant construcció d'obra civil.	0,468 h	17,530	8,20	(Maquinària)				Dúmpер de descàrrega frontal de 2 t de cà...	0,052 h	9,370	0,49	Regla vibrant de 3 m.	0,145 h	4,730	0,69	(Materials)				Ciment Pòrtland CEM II/B-L 32,5 R, color ...	1,000 kg	0,100	0,10	Beurada de ciment 1/2 CEM II/B-P 32,5 N.	0,001 m³	120,970	0,12	Sorra-ciment, sense additius, amb 250 kg/...	0,032 m³	60,490	1,94	Formigó no estructural HNE-20/P/20, fabri...	0,315 m³	70,030	22,06	Lloseta de formigó per a ús exterior, de ...	1,050 m²	5,540	5,82	(Resta d'obra)			0,93	3% Costos indirectes			1,42		
(Mà d'obra)	
Oficial 1ª construcció d'obra civil.	0,375 h	18,560	6,96	
Ajudant construcció d'obra civil.	0,468 h	17,530	8,20	
(Maquinària)	
Dúmpер de descàrrega frontal de 2 t de cà...	0,052 h	9,370	0,49	
Regla vibrant de 3 m.	0,145 h	4,730	0,69	
(Materials)	
Ciment Pòrtland CEM II/B-L 32,5 R, color ...	1,000 kg	0,100	0,10	
Beurada de ciment 1/2 CEM II/B-P 32,5 N.	0,001 m³	120,970	0,12	
Sorra-ciment, sense additius, amb 250 kg/...	0,032 m³	60,490	1,94	
Formigó no estructural HNE-20/P/20, fabri...	0,315 m³	70,030	22,06	
Lloseta de formigó per a ús exterior, de ...	1,050 m²	5,540	5,82	
(Resta d'obra)			0,93	
3% Costos indirectes			1,42	
5.1.1.1	5 Instal·lacions 5.1 Urbanes 5.1.1 Xarxes d'aigua potable m Tub de polietilè PE 100, de color negre amb bandes de color blau, de 32 mm de diàmetre exterior i 3 mm de gruix, SDR11, PN=16 atm. Inclou: Replanteig del recorregut de la canonada. Descens i col·locació dels tubs en el fons de la rasa. Muntatge, connexionat i comprovació del seu correcte funcionament. Criteri d'amidament de projecte: Longitud mesurada segons documentació gràfica de Projecte. Criteri de mesura d'obra: Es mesurarà la longitud realment executada segons especificacions de Projecte. Criteri de valoració econòmica: El preu inclou els equips i la maquinària necessaris per al desplaçament i la disposició en obra dels elements. <table><tr><td>(Mà d'obra)</td><td></td><td></td><td></td></tr><tr><td>Oficial 1ª lampista.</td><td>0,032 h</td><td>19,110</td><td>0,61</td></tr><tr><td>Ajudant lampista.</td><td>0,032 h</td><td>17,500</td><td>0,56</td></tr><tr><td>(Materials)</td><td></td><td></td><td></td></tr><tr><td>Tub de polietilè PE 100, de color negre a...</td><td>1,000 m</td><td>1,670</td><td>1,67</td></tr><tr><td>(Resta d'obra)</td><td></td><td></td><td>0,06</td></tr><tr><td>3% Costos indirectes</td><td></td><td></td><td>0,09</td></tr></table>	(Mà d'obra)				Oficial 1ª lampista.	0,032 h	19,110	0,61	Ajudant lampista.	0,032 h	17,500	0,56	(Materials)				Tub de polietilè PE 100, de color negre a...	1,000 m	1,670	1,67	(Resta d'obra)			0,06	3% Costos indirectes			0,09		48,73																												
(Mà d'obra)	
Oficial 1ª lampista.	0,032 h	19,110	0,61	
Ajudant lampista.	0,032 h	17,500	0,56	
(Materials)	
Tub de polietilè PE 100, de color negre a...	1,000 m	1,670	1,67	
(Resta d'obra)			0,06	
3% Costos indirectes			0,09	
			2,99	

Aquest document és una còpia autèntica del document electrònic original custodiat per Ajuntament de Riudoms. Podeu verificar la seva autenticitat a través del servei de validació de la Seu Electrònica de l'Ens amb el CVE 7D898616c6B8457298A9E69617C30AFD i data d'emissió 04/03/2024 a les 08:13:52

Quadre de preus nº 2																													
Nº	Designació			Import																									
				Parcial (Euros)	Total (Euros)																								
5.1.1.2	m Tub de polietilè PE 100, de color negre amb bandes de color blau, de 50 mm de diàmetre exterior i 3 mm de gruix, SDR17, PN=10 atm. Inclou: Replanteig del recorregut de la canonada. Descens i col·locació dels tubs en el fons de la rasa. Muntatge, connexionat i comprovació del seu correcte funcionament. Criteri d'amidament de projecte: Longitud mesurada segons documentació gràfica de Projecte. Criteri de mesura d'obra: Es mesurarà la longitud realment executada segons especificacions de Projecte. Criteri de valoració econòmica: El preu inclou els equips i la maquinària necessaris per al desplaçament i la disposició en obra dels elements. (Mà d'obra) <table><tr><td>Oficial 1ª lampista.</td><td>0,043 h</td><td>19,110</td><td>0,82</td></tr><tr><td>Ajudant lampista.</td><td>0,043 h</td><td>17,500</td><td>0,75</td></tr></table> (Materials) <table><tr><td>Tub de polietilè PE 100, de color negre a...</td><td>1,000 m</td><td>2,750</td><td>2,75</td></tr></table> (Resta d'obra) <table><tr><td>3% Costos indirectes</td><td></td><td></td><td>0,09</td></tr><tr><td></td><td></td><td></td><td>0,13</td></tr></table>			Oficial 1ª lampista.	0,043 h	19,110	0,82	Ajudant lampista.	0,043 h	17,500	0,75	Tub de polietilè PE 100, de color negre a...	1,000 m	2,750	2,75	3% Costos indirectes			0,09				0,13						
Oficial 1ª lampista.	0,043 h	19,110	0,82																										
Ajudant lampista.	0,043 h	17,500	0,75																										
Tub de polietilè PE 100, de color negre a...	1,000 m	2,750	2,75																										
3% Costos indirectes			0,09																										
			0,13																										
5.1.1.3	m Tub de polietilè PE 100, de color negre amb bandes de color blau, de 110 mm de diàmetre exterior i 6,6 mm de gruix, SDR17, PN=10 atm. Inclou: Replanteig del recorregut de la canonada. Descens i col·locació dels tubs en el fons de la rasa. Muntatge, connexionat i comprovació del seu correcte funcionament. Criteri d'amidament de projecte: Longitud mesurada segons documentació gràfica de Projecte. Criteri de mesura d'obra: Es mesurarà la longitud realment executada segons especificacions de Projecte. Criteri de valoració econòmica: El preu inclou els equips i la maquinària necessaris per al desplaçament i la disposició en obra dels elements. (Mà d'obra) <table><tr><td>Oficial 1ª lampista.</td><td>0,072 h</td><td>19,110</td><td>1,38</td></tr><tr><td>Ajudant lampista.</td><td>0,072 h</td><td>17,500</td><td>1,26</td></tr></table> (Materials) <table><tr><td>Tub de polietilè PE 100, de color negre a...</td><td>1,000 m</td><td>14,502</td><td>14,50</td></tr></table> (Resta d'obra) <table><tr><td>3% Costos indirectes</td><td></td><td></td><td>0,34</td></tr><tr><td></td><td></td><td></td><td>0,52</td></tr></table>			Oficial 1ª lampista.	0,072 h	19,110	1,38	Ajudant lampista.	0,072 h	17,500	1,26	Tub de polietilè PE 100, de color negre a...	1,000 m	14,502	14,50	3% Costos indirectes			0,34				0,52		4,54				
Oficial 1ª lampista.	0,072 h	19,110	1,38																										
Ajudant lampista.	0,072 h	17,500	1,26																										
Tub de polietilè PE 100, de color negre a...	1,000 m	14,502	14,50																										
3% Costos indirectes			0,34																										
			0,52																										
5.1.1.4	m Tub de polietilè PE 100, de color negre amb bandes de color blau, de 140 mm de diàmetre exterior i 8,3 mm de gruix, SDR17, PN=10 atm. Inclou: Replanteig del recorregut de la canonada. Descens i col·locació dels tubs en el fons de la rasa. Muntatge, connexionat i comprovació del seu correcte funcionament. Criteri d'amidament de projecte: Longitud mesurada segons documentació gràfica de Projecte. Criteri de mesura d'obra: Es mesurarà la longitud realment executada segons especificacions de Projecte. Criteri de valoració econòmica: El preu inclou els equips i la maquinària necessaris per al desplaçament i la disposició en obra dels elements. (Mà d'obra) <table><tr><td>Oficial 1ª lampista.</td><td>0,075 h</td><td>19,110</td><td>1,43</td></tr><tr><td>Ajudant lampista.</td><td>0,075 h</td><td>17,500</td><td>1,31</td></tr></table> (Maquinària) <table><tr><td>Camió amb grua de fins a 6 t.</td><td>0,022 h</td><td>50,000</td><td>1,10</td></tr></table> (Materials) <table><tr><td>Tub de polietilè PE 100, de color negre a...</td><td>1,000 m</td><td>20,370</td><td>20,37</td></tr></table> (Resta d'obra) <table><tr><td>3% Costos indirectes</td><td></td><td></td><td>0,48</td></tr><tr><td></td><td></td><td></td><td>0,74</td></tr></table>			Oficial 1ª lampista.	0,075 h	19,110	1,43	Ajudant lampista.	0,075 h	17,500	1,31	Camió amb grua de fins a 6 t.	0,022 h	50,000	1,10	Tub de polietilè PE 100, de color negre a...	1,000 m	20,370	20,37	3% Costos indirectes			0,48				0,74		18,00
Oficial 1ª lampista.	0,075 h	19,110	1,43																										
Ajudant lampista.	0,075 h	17,500	1,31																										
Camió amb grua de fins a 6 t.	0,022 h	50,000	1,10																										
Tub de polietilè PE 100, de color negre a...	1,000 m	20,370	20,37																										
3% Costos indirectes			0,48																										
			0,74																										
					25,43																								

Aquest document és una còpia autèntica del document electrònic custodiat per Ajuntament de Riudoms. Podeu verificar la seva autenticitat a través del servei de validació de la Seu Electrònica de l'Ens amb el CVE 7D8986616C8B457298A9E69617C30AFD i data d'emissió 04/03/2024 a les 08:13:52

Quadre de preus nº 2						
Nº	Designació			Import		
				Parcial (Euros)	Total (Euros)	
5.1.1.5	u Vàlvula de comporta manual amb brides, de diàmetre nominal 100 mm, de 16 bar de PN, de bronze, preu alt i muntada en pericó de canalització soterrada					
	(Mà d'obra)					
	Oficial 1ª lampista.	1,705 h	19,110	32,58		
	Ajudant lampista.	1,705 h	17,500	29,84		
	(Materials)					
	Vàlvula comporta+brides d100mm,16bar,bron...	1,000 u	133,506	133,51		
	(Resta d'obra)			5,88		
	3% Costos indirectes			6,05		
5.1.1.6	u Vàlvula de comporta manual amb brides, de diàmetre nominal 125 mm, de 10 bar de PN, de bronze, preu alt i muntada en pericó de canalització soterrada				207,86	
	(Mà d'obra)					
	Oficial 1ª lampista.	3,459 h	19,110	66,10		
	Ajudant lampista.	1,729 h	17,500	30,26		
	(Materials)					
	Vàlvula comporta+brides DN=125mm, PN=10bar...	1,000 u	206,198	206,20		
	(Resta d'obra)			9,08		
	3% Costos indirectes			9,35		
5.1.1.7	U Trampilló escomesa domiciliària d'aigua a la xarxa general connectada, de 32 mm./50mm. de diàmetre, longitud màxima 5 m, formada per tub de polietilè, clau de comporta manual "HAWLE" O equivalent, adaptador universal gripa, troneta amb marc i tapa de fosa, i/p.p. d'accessoris i remat final.				320,99	
	(Mà d'obra)					
	Oficial 1ª lampista.	3,306 h	19,110	63,18		
	Ajudant lampista.	3,306 h	17,500	57,86		
	(Materials)					
	Sorra de 0 a 5 mm de diàmetre.	0,224 m³	12,615	2,83		
	Tapa de PVC, per a arquetes de fontaneria...	1,000 U	19,129	19,13		
	Pericó de polipropilè, 30x30x30 cm.	1,000 U	31,251	31,25		
	Connexió de servei de polietilè PE 100, d...	2,000 m	1,231	2,46		
	Collarí de presa en càrrega de PP, per a ...	1,000 U	1,780	1,78		
	(Resta d'obra)			74,74		
		3% Costos indirectes			7,60	
	5.1.1.8	m Banda contínua de plàstic de color, de 30 cm d'amplària, col.locada al llarg de la rasa a 20 cm per sobre de la canonada, per a malla senyalitzadora				260,83
(Mà d'obra)						
Ajudant muntador		0,011 h	22,480	0,25		
(Materials)						
Banda cont.plàstic,color,30cm		1,020 m	0,095	0,10		
(Resta d'obra)				0,01		
		3% Costos indirectes			0,01	
5.1.1.9	U Boca de reg de ferro colat, amb ràcord de sortida roscat mascle de 1 1/2" de diàmetre.				0,37	
	(Mà d'obra)					
	Oficial 1ª lampista.	0,328 h	19,110	6,27		
	Ajudant lampista.	0,327 h	17,500	5,72		
	(Materials)					
	Collarí de presa en càrrega de PP, per a ...	1,000 U	2,194	2,19		
	Tub de polietilè PE 40 de color negre amb...	1,000 m	4,292	4,29		
	Boca de reg, formada per cos i tapa de fe...	1,000 U	107,102	107,10		
	(Resta d'obra)			2,51		
		3% Costos indirectes			3,84	
				131,92		

Aquest document és una còpia autèntica del document electrònic original custodiat per Ajuntament de Riudoms. Podeu verificar la seva autenticitat a través del servei de validació de la Seu Electrònica de l'Ens amb el CVE 7D898616C6B8457298A9E69617C30AFD i data d'emissió 04/03/2024 a les 08:13:52

Quadre de preus nº 2					
Nº	Designació			Import	
				Parcial (Euros)	Total (Euros)
5.1.1.10	u Realització de neteja, desinfecció i certificació segons Real Decret 865/2003, a les canonades d'aigua, per empresa homologada. Canonada de diàmetre de 110mm per a tuberia definitiva i de 50 i 63 mm per a tuberia de subministre provisional de tot el carrer. (Mitjans auxiliars) Realització de neteja, desinfecció i cert... 1,000 u 577,226 3% Costos indirectes			577,23 17,32	
5.1.1.11	U HIDRANT SOTERRAT FORMAT PER HIDRANT LLOBREGAT TIPO "REUS" DN 100,CARRETE BRIDADO, BRIDAS "HAWLE" O SIMILAR 100-125/4", VALVULA "ELYPSO" O SIMILAR, EIX FIXE, TRAPA REF 2050 50-400,TUB PE AD, JUNTES I CLAUS DE ROSCA. (Mà d'obra) Oficial 1a muntador 1,617 h 21,473 Ajudant muntador 1,618 h 22,480 (Materials) HIDRANT SOTERRAT, PERICO, 1X100MM, CONNEXIO ... 1,000 U 371,583 P.P.ELEMENTS ESPECIALS P/HIDRANTS 1,000 U 0,760 3% Costos indirectes			34,72 36,37 371,58 0,76 13,30	594,55
5.1.1.12	u Collarí de pressa de fundició de diàmetre de 110mm i 32mm. Totalment instal·lat. (Mà d'obra) Oficial 1ª lampista. 0,100 h 19,110 (Materials) Collarí de pressa de fundició. 110mm 1,000 u 28,000 3% Costos indirectes			1,91 28,00 0,90	456,73
5.1.1.13	u Collarí de pressa de fundició de diàmetre de 140mm i 32mm. Totalment instal·lat. (Mà d'obra) Oficial 1ª lampista. 0,100 h 19,110 (Materials) Collarí de pressa de fundició. 140mm 1,000 u 39,000 3% Costos indirectes			1,91 39,00 1,23	30,81
6.1	6 Imprevistos Pa Partida a justificar per poder fer front a possibles partides o treballs que no estiguin contemplats en el pressupost. Possibles trencaments d'objectes com vorals, pintat de línies, etc.... Sense descomposició 3% Costos indirectes			4.854,37 145,63	42,14
7.1	7 Control de qualitat U Conjunt de proves i assajos, realitzats per un laboratori acreditat a l'àrea tècnica corresponent, necessaris per al compliment de la normativa vigent. CERTIFICACIÓ DE LA PROBA DE PRESSIÓ DE LA XARXA D'AIGUA. (Mitjans auxiliars) Conjunt de proves i assajos, realitzats p... 1,000 U 1.456,311 3% Costos indirectes			1.456,31 43,69	5.000,00
					1.500,00

Aquest document és una còpia autèntica del document electrònic original custodiat per Ajuntament de Riudoms. Podeu verificar la seva autenticitat a través del servei de validació de la Seu Electrònica de l'Ens amb el CVE 7D898616fCB8457298A9E69617C30AFD i data d'emissió 04/03/2024 a les 08:13:52

Quadre de preus nº 2			
Nº	Designació	Import	
		Parcial (Euros)	Total (Euros)
7.2	U Conjunt de proves i assajos, realitzats per un laboratori acreditat a l'àrea tècnica corresponent, necessaris per al compliment de la normativa vigent. ASSAJOS PROCTOR 98% REBLERT DE RASES. (Mitjans auxiliars) Conjunt de proves i assajos, realitzats p... 1,000 U 1.165,049 3% Costos indirectes	1.165,05 34,95	
			1.200,00
8.1	8 Seguretat i salut Pa Partida alçada de seguretat i salut per donar compliment a la normativa vigent. (aprox. 2% del PEM). Sense descomposició	0,02	
			0,02

Pressupost parcial nº 1 Actuacions prèvies

Nº	U	Descripció	Amidament
1.1.- Proteccions provisionals			
1.1.1.- Detecció de serveis i cales			
1.1.1.1	Pa	Es durà a terme, la detecció de serveis existents mitjançant detectors, així com cales per descobrir els possibles serveis afectats per l'obra.	
			Total Pa: 1,000

Aquest document és una còpia autèntica del document electrònic original custodiat per Ajuntament de Riudoms. Podeu verificar la seva autenticitat a través del servei de validació de la Seu Electrònica de l'Ens amb el CVE 7D898616fCB8457298A9E69617C30AFD i data d'emissió 04/03/2024 a les 08:13:52

Pressupost parcial nº 2 Demolicions

Nº U Descripció Amidament

2.1.- Ferms i paviments

2.1.1.- Talls

- 2.1.1.1 M** Tall de paviment d'aglomerat asfàltic, mitjançant màquina talladora de paviment, i càrrega manual sobre camió o contenidor.
Inclou: Replanteig de les zones a tallar. Cort del paviment. Neteja de les restes de l'obra. Càrrega manual d'enderrocs sobre camió o contenidor.
Criteri d'amidament de projecte: Longitud mesurada segons documentació gràfica de Projecte.
Criteri de mesura d'obra: Es mesurarà la longitud realment executada segons especificacions de Projecte.

	Ut	Llargada	Amplada	Alçada	Parcial	Subtotal
IIIa A	2	382,050			764,100	
IIIa B	2	293,040			586,080	
IIIa C	2	150,310			300,620	
IIIa D	2	386,670			773,340	
IIIa E	2	871,270			1.742,540	
IIIa F	2	325,700			651,400	
IIIa G	2	390,500			781,000	
IIIa H	2	300,100			600,200	
IIIa I	2	150,000			300,000	
IIIa J	2	121,800			243,600	
IIIa K	2	345,070			690,140	
IIIa L	2	315,820			631,640	
IIIa M	2	327,740			655,480	
Encreuaments (20ut x 9ml)	2	180,000			360,000	
EXCAVACÓ D'ESCOMESSES						
IIIa A	2	13,000	1,500		39,000	
IIIa B	2	11,000	1,500		33,000	
IIIa C	2	5,000	1,500		15,000	
IIIa D	2	13,000	1,500		39,000	
IIIa E	2	32,000	1,500		96,000	
IIIa F	2	11,000	1,500		33,000	
IIIa G	2	19,000	1,500		57,000	
IIIa H	2	25,000	1,500		75,000	
IIIa I	2	2,000	1,500		6,000	
IIIa J	2	2,000	1,500		6,000	
IIIa K	2	13,000	1,500		39,000	
IIIa L	2	30,000	1,500		90,000	
IIIa M	2	10,000	1,500		30,000	
					9.638,140	9.638,140
					Total m:	9.638,140

2.1.2.- Asfàltics

- 2.1.2.1 M²** Demolició de paviment d'aglomerat asfàltic de 20 cm de gruix mitjà, mitjançant retroexcavadora amb martell picador, i càrrega mecànica sobre camió o contenidor.
Inclou: Replanteig de la superfície a demolir. Demolició de l'element. Fragmentació dels enderrocs en peces manejables. Retirada i arreglat de enderrocs. Neteja de les restes de l'obra. Càrrega mecànica d'enderrocs sobre camió o contenidor.
Criteri d'amidament de projecte: Superfície mesurada segons documentació gràfica de Projecte.
Criteri de mesura d'obra: S'amidará la superfície realment enderrocada segons especificacions de Projecte.
Criteri de valoració econòmica: El preu no inclou la demolició de la base suport.

	Uts.	Llargada	Amplada	Alçada	Parcial	Subtotal
IIIa A	1	382,050	0,600		229,230	
IIIa B	1	293,040	0,600		175,824	
IIIa C	1	150,310	0,600		90,186	
IIIa D	1	386,670	0,600		232,002	
IIIa E	1	871,270	0,600		522,762	
IIIa F	1	325,700	0,600		195,420	
IIIa G	1	390,500	0,600		234,300	
IIIa H	1	300,100	0,600		180,060	
IIIa I	1	150,000	0,600		90,000	
IIIa J	1	121,800	0,600		73,080	
IIIa K	1	345,070	0,600		207,042	
IIIa L	1	315,820	0,600		189,492	
IIIa M	1	327,740	0,600		196,644	
Encreuaments (20ut x 9ml)	1	180,000	0,600		108,000	
					2.724,042	2.724,042
					Total m²:	2.724,042

Pressupost parcial nº 2 Demolicions

Nº	U	Descripció	Amidament
----	---	------------	-----------

2.1.3.- Paviments exteriors

- 2.1.3.1 M² Demolició de paviment exterior de rajoles i/o llosetes de formigó amb martell pneumàtic, i càrrega manual sobre camió o contenidor.
Inclou: Demolició de l'element. Fragmentació dels enderrocs en peces manejables. Retirada i arreplegat de enderrocs. Neteja de les restes de l'obra. Càrrega manual d'enderrocs sobre camió o contenidor.
Criteri d'amidament de projecte: Superfície mesurada segons documentació gràfica de Projecte.
Criteri de mesura d'obra: S'amidarà la superfície realment enderrocada segons especificacions de Projecte.
Criteri de valoració econòmica: El preu inclou el picat del material d'unió, però no inclou la demolició de la base suport.

	Uts.	Llargada	Amplada	Alçada	Parcial	Subtotal
Escomeses						
IIIa A	13	0,800	0,400		4,160	
IIIa B	11	0,800	0,400		3,520	
IIIa C	5	0,800	0,400		1,600	
IIIa D	13	0,800	0,400		4,160	
IIIa E	32	0,800	0,400		10,240	
IIIa F	11	0,800	0,400		3,520	
IIIa G	10	0,800	0,400		3,200	
IIIa H	21	0,800	0,400		6,720	
IIIa I	2	0,800	0,400		0,640	
IIIa J	2	0,800	0,400		0,640	
IIIa K	13	0,800	0,400		4,160	
IIIa L	10	0,800	0,400		3,200	
IIIa M	10	0,800	0,400		3,200	
					48,960	48,960
Total m²:						48,960

- 2.1.3.2 M² Demolició de solera o paviment de formigó en massa de fins a 15 cm de gruix, amb martell pneumàtic, i càrrega manual sobre camió o contenidor.
Inclou: Demolició de l'element. Fragmentació dels enderrocs en peces manejables. Retirada i arreplegat de enderrocs. Neteja de les restes de l'obra. Càrrega manual d'enderrocs sobre camió o contenidor.
Criteri d'amidament de projecte: Superfície mesurada segons documentació gràfica de Projecte.
Criteri de mesura d'obra: S'amidarà la superfície realment enderrocada segons especificacions de Projecte.
Criteri de valoració econòmica: El preu no inclou la demolició de la base suport.

	Uts.	Llargada	Amplada	Alçada	Parcial	Subtotal
Escomeses						
IIIa A	13	0,800	0,400		4,160	
IIIa B	11	0,800	0,400		3,520	
IIIa C	5	0,800	0,400		1,600	
IIIa D	13	0,800	0,400		4,160	
IIIa E	32	0,800	0,400		10,240	
IIIa F	11	0,800	0,400		3,520	
IIIa G	10	0,800	0,400		3,200	
IIIa H	21	0,800	0,400		6,720	
IIIa I	2	0,800	0,400		0,640	
IIIa J	2	0,800	0,400		0,640	
IIIa K	13	0,800	0,400		4,160	
IIIa L	10	0,800	0,400		3,200	
IIIa M	10	0,800	0,400		3,200	
					48,960	48,960
Total m²:						48,960

Aquest document és una còpia autèntica del document electrònic original custodiat per Ajuntament de Riudoms. Podeu verificar la seva autenticitat a través del servei de validació de la Seu Electrònica de l'Ens amb el CVE 7D898616C6B8457298A9E69617C30AFD i data d'emissió 04/03/2024 a les 08:13:52

Pressupost parcial nº 3 Condicionament del terreny

Nº	U	Descripció	Amidament
----	---	------------	-----------

3.1.- Moviment de terres en obra civil

3.1.1.- Excavacions

- 3.1.1.1 M³ Excavació de rases en terra tova, de fins a 1,25 m de profunditat màxima, amb mitjans mecànics, i càrrega a camió.
Inclou: Replanteig en el terreny. Situació dels punts topogràfics. Excavació en successives rases horitzontals i extracció de terres. Càrrega a camió de les terres excavades.
Criteri d'amidament de projecte: Volum mesurat sobre les seccions teòriques de l'excavació, segons documentació gràfica de Projecte.
Criteri de mesura d'obra: Es mesurarà el volum teòric executat segons especificacions de Projecte, sense incloure els increments per excessos d'excavació no autoritzats, ni el reblert necessari per a reconstruir la secció teòrica per defectes imputables al Contractista. Es mesurarà l'excavació una vegada realitzada i abans que sobre ella s'efectuï cap tipus de reblert. Si el Contractista tanqués l'excavació abans de conformat l'amidament, s'entendrà que s'avé al que unilateralment determini el director de l'execució de l'obra.
Criteri de valoració econòmica: El preu no inclou el transport dels materials excavats.

	Uts.	Llargada	Amplada	Alçada	Parcial	Subtotal
SECCIÓ INFERIOR						
IIIa A	1	382,050	0,400	0,500	76,410	
IIIa B	1	293,040	0,400	0,500	58,608	
IIIa C	1	150,310	0,400	0,500	30,062	
IIIa D	1	386,670	0,400	0,500	77,334	
IIIa E	1	871,270	0,400	0,500	174,254	
IIIa F	1	325,700	0,400	0,500	65,140	
IIIa G	1	390,500	0,400	0,500	78,100	
IIIa H	1	300,100	0,400	0,500	60,020	
IIIa I	1	150,000	0,400	0,500	30,000	
IIIa J	1	121,800	0,400	0,500	24,360	
IIIa K	1	345,070	0,400	0,500	69,014	
IIIa L	1	315,820	0,400	0,500	63,164	
IIIa M	1	327,740	0,400	0,500	65,548	
Encreuaments (20ut x 9ml)	1	180,000	0,400	0,500	36,000	
EXCAVACÓ D'ESCOMESSES						
IIIa A	13	1,500	0,300	0,300	1,755	
IIIa B	11	1,500	0,300	0,300	1,485	
IIIa C	5	1,500	0,300	0,300	0,675	
IIIa D	13	1,500	0,300	0,300	1,755	
IIIa E	32	1,500	0,300	0,300	4,320	
IIIa F	11	1,500	0,300	0,300	1,485	
IIIa G	19	1,500	0,300	0,300	2,565	
IIIa H	25	1,500	0,300	0,300	3,375	
IIIa I	2	1,500	0,300	0,300	0,270	
IIIa J	2	1,500	0,300	0,300	0,270	
IIIa K	13	1,500	0,300	0,300	1,755	
IIIa L	30	1,500	0,300	0,300	4,050	
IIIa M	10	1,500	0,300	0,300	1,350	
					933,124	933,124
					Total m³	933,124

- 3.1.1.2 M² Perfilat i repassada de parets i fons de rases i pous, en qualsevol tipus de terreny excepte en roca, amb mitjans manuals, fins a aconseguir un acabat geomètric.
Inclou: Preparació de la zona de treball. Situació dels punts topogràfics. Execució del perfilat i de la repassada. Extracció i aplec de les terres en les vores de l'excavació.
Criteri d'amidament de projecte: Superfície mesurada segons documentació gràfica de Projecte.
Criteri de mesura d'obra: Es mesurarà la superfície realment executada segons especificacions de Projecte.

	Uts.	Llargada	Amplada	Repeticions	Parcial	Subtotal
SECCIÓ INFERIOR						
IIIa A	1	382,050	0,400	2,000	305,640	
IIIa B	1	293,040	0,400	2,000	234,432	
IIIa C	1	150,310	0,400	2,000	120,248	
IIIa D	1	386,670	0,400	2,000	309,336	
IIIa E	1	871,270	0,400	2,000	697,016	
IIIa F	1	325,700	0,400	2,000	260,560	
IIIa G	1	390,500	0,400	2,000	312,400	
IIIa H	1	300,100	0,400	2,000	240,080	
IIIa I	1	150,000	0,400	2,000	120,000	
IIIa J	1	121,800	0,400	2,000	97,440	
IIIa K	1	345,070	0,400	2,000	276,056	
IIIa L	1	315,820	0,400	2,000	252,656	
(Continua...)						

Aquest document és una còpia autèntica del document electrònic original custodiat per Ajuntament de Riudoms. Podeu verificar la seva autenticitat a través del servei de validació de la Seu Electrònica de l'Ens amb el CVE 7D898616C-8B8457298A9E69617C30AFD i data d'emissió 04/03/2024 a les 08:13:52

Pressupost parcial nº 3 Condicionament del terreny

Nº	U	Descripció	Amidament			
3.1.1.2	M²	Perfilat i repassada de parets i fons de rases i pous, en qualsevol tipus de terreny excep... (Continuació...)				
IIIa M	1		327,740	0,400	2,000	262,192
Encreuaments (20ut x 9ml)	1		180,000	0,400	2,000	144,000
EXCAVACÓ D'ESCOMESSES						
IIIa A	13		1,500	0,300	2,000	11,700
IIIa B	11		1,500	0,300	2,000	9,900
IIIa C	5		1,500	0,300	2,000	4,500
IIIa D	13		1,500	0,300	2,000	11,700
IIIa E	32		1,500	0,300	2,000	28,800
IIIa F	11		1,500	0,300	2,000	9,900
IIIa G	19		1,500	0,300	2,000	17,100
IIIa H	25		1,500	0,300	2,000	22,500
IIIa I	2		1,500	0,300	2,000	1,800
IIIa J	2		1,500	0,300	2,000	1,800
IIIa K	13		1,500	0,300	2,000	11,700
IIIa L	30		1,500	0,300	2,000	27,000
IIIa M	10		1,500	0,300	2,000	9,000
						3.799,456
						3.799,456
Total m²						3.799,456

3.1.2.- Esteses, reomplerts i compactacions

- 3.1.2.1 M³ Reblert de rases amb sorra de 0 a 5 mm de diàmetre, i compactació en tongades successives de 25 cm d'espessor màxim amb mitjans mecànics, fins a assolir una densitat seca no inferior al 90% de la màxima obtinguda en l'assaig Proctor Modificat, realitzat segons UNE 103501. Inclou: Estesa del material de reblert en tongades d'espessor uniforme. Humectació o dessecació de cada tongada. Compactació. Criteri d'amidament de projecte: Volum mesurat sobre les seccions teòriques de l'excavació, segons documentació gràfica de Projecte. Criteri de mesura d'obra: Es mesurarà, en perfil compactat, el volum realment executat segons especificacions de Projecte, sense incloure els increments per excessos d'excavació no autoritzats. Criteri de valoració econòmica: El preu no inclou la realització de l'assaig Proctor Modificat.

	Uts.	Llargada	Amplada	Alçada	Parcial	Subtotal
SECCIÓ INFERIOR						
IIIa A	1	382,050	0,400	0,300	45,846	
IIIa B	1	293,040	0,400	0,300	35,165	
IIIa C	1	150,310	0,400	0,300	18,037	
IIIa D	1	386,670	0,400	0,300	46,400	
IIIa E	1	871,270	0,400	0,300	104,552	
IIIa F	1	325,700	0,400	0,300	39,084	
IIIa G	1	390,500	0,400	0,300	46,860	
IIIa H	1	300,100	0,400	0,300	36,012	
IIIa I	1	150,000	0,400	0,300	18,000	
IIIa J	1	121,800	0,400	0,300	14,616	
IIIa K	1	345,070	0,400	0,300	41,408	
IIIa L	1	315,820	0,400	0,300	37,898	
IIIa M	1	327,740	0,400	0,300	39,329	
Encreuaments (20ut x 9ml)	1	180,000	0,400	0,300	21,600	
ARENA D'ESCOMESSES						
IIIa A	13	1,500	0,300	0,150	0,878	
IIIa B	11	1,500	0,300	0,150	0,743	
IIIa C	5	1,500	0,300	0,150	0,338	
IIIa D	13	1,500	0,300	0,150	0,878	
IIIa E	32	1,500	0,300	0,150	2,160	
IIIa F	11	1,500	0,300	0,150	0,743	
IIIa G	19	1,500	0,300	0,150	1,283	
IIIa H	25	1,500	0,300	0,150	1,688	
IIIa I	2	1,500	0,300	0,150	0,135	
IIIa J	2	1,500	0,300	0,150	0,135	
IIIa K	13	1,500	0,300	0,150	0,878	
IIIa L	30	1,500	0,300	0,150	2,025	
IIIa M	10	1,500	0,300	0,150	0,675	
						557,366
						557,366
Total m³						557,366

Aquest document és una còpia autèntica del document electrònic custodiat per l'Ajuntament de Riudoms. Podeu verificar la seva autenticitat a través del servei de validació de la Seu Electrònica de l'Ens amb el CVE 7D898616C8B457298A9E69617C30AFD i data d'emissió 04/03/2024 a les 08:13:52

Pressupost parcial nº 3 Condicionament del terreny

Nº	U	Descripció	Amidament			
----	---	------------	-----------	--	--	--

- 3.1.2.2 M³** Reblert de rases amb tot-u artificial calcari, i compactació en tongades successives de 25 cm d'espessor màxim amb mitjans mecànics, fins a assolir una densitat seca no inferior al 98% de la màxima obtinguda en l'assaig Proctor Modificat, realitzat segons UNE 103501.
Inclou: Estesa del material de reblert en tongades d'espessor uniforme. Humectació o dessecació de cada tongada. Compactació.
Criteri d'amidament de projecte: Volum mesurat sobre les seccions teòriques de l'excavació, segons documentació gràfica de Projecte.
Criteri de mesura d'obra: Es mesurarà, en perfil compactat, el volum realment executat segons especificacions de Projecte, sense incloure els increments per excessos d'excavació no autoritzats.
Criteri de valoració econòmica: El preu no inclou la realització de l'assaig Proctor Modificat.

	Uts.	Llargada	Amplada	Alçada	Parcial	Subtotal
SECCIÓ INFERIOR						
IIIa A	1	382,050	0,400	0,330	50,431	
IIIa B	1	293,040	0,400	0,330	38,681	
IIIa C	1	150,310	0,400	0,330	19,841	
IIIa D	1	386,670	0,400	0,330	51,040	
IIIa E	1	871,270	0,400	0,330	115,008	
IIIa F	1	325,700	0,400	0,330	42,992	
IIIa G	1	390,500	0,400	0,330	51,546	
IIIa H	1	300,100	0,400	0,330	39,613	
IIIa I	1	150,000	0,400	0,330	19,800	
IIIa J	1	121,800	0,400	0,330	16,078	
IIIa K	1	345,070	0,400	0,330	45,549	
IIIa L	1	315,820	0,400	0,330	41,688	
IIIa M	1	327,740	0,400	0,330	43,262	
Encreuaments (20ut x 9ml)	1	180,000	0,400	0,330	23,760	
TERRAPLENAT D'ESCOMESSES						
IIIa A	13	1,500	0,300	0,200	1,170	
IIIa B	11	1,500	0,300	0,200	0,990	
IIIa C	5	1,500	0,300	0,200	0,450	
IIIa D	13	1,500	0,300	0,200	1,170	
IIIa E	32	1,500	0,300	0,200	2,880	
IIIa F	11	1,500	0,300	0,200	0,990	
IIIa G	19	1,500	0,300	0,200	1,710	
IIIa H	25	1,500	0,300	0,200	2,250	
IIIa I	2	1,500	0,300	0,200	0,180	
IIIa J	2	1,500	0,300	0,200	0,180	
IIIa K	13	1,500	0,300	0,200	1,170	
IIIa L	30	1,500	0,300	0,200	2,700	
IIIa M	10	1,500	0,300	0,200	0,900	
					616,029	616,029
Total m³						616,029

3.1.3.- Càrregues i transports

- 3.1.3.1 M³** Cànon d'abocament per lliurament de mescla sense classificar de residus inerts produïts a obres de construcció i/o demolició, en abocador específic, instal·lació de tractament de residus de construcció i demolició externa a l'obra o centre de valorització o eliminació de residus.
Criteri d'amidament de projecte: Volum teòric, estimat a partir del pes i la densitat aparent dels diferents materials que componen els residus, segons documentació gràfica de Projecte.
Criteri de mesura d'obra: Es mesurarà, incloent l'estufament, el volum de residus realment entregat segons especificacions de Projecte.
Criteri de valoració econòmica: El preu no inclou el transport.

	Uts.	Llargada	Amplada	Alçada	Parcial	Subtotal
Residus alfalt amb esponjament						
15%						
IIIa A	1,5	382,050	0,600	0,200	68,769	
IIIa B	1,5	293,040	0,600	0,200	52,747	
IIIa C	1,5	150,310	0,600	0,200	27,056	
IIIa D	1,5	386,670	0,600	0,200	69,601	
IIIa E	1,5	871,270	0,600	0,200	156,829	
IIIa F	1,5	325,700	0,600	0,200	58,626	
IIIa G	1,5	390,500	0,600	0,200	70,290	
IIIa H	1,5	300,100	0,600	0,200	54,018	
IIIa I	1,5	150,000	0,600	0,200	27,000	
IIIa J	1,5	121,800	0,600	0,200	21,924	
IIIa K	1,5	345,070	0,600	0,200	62,113	
IIIa L	1,5	315,820	0,600	0,200	56,848	
IIIa M	1,5	327,740	0,600	0,200	58,993	
Encreuaments (20ut x 9ml)	1,5	180,000	0,600	0,200	32,400	
						(Continua...)

Pressupost parcial nº 3 Condicionament del terreny

Nº	U	Descripció				Amidament	
3.1.3.1	M³	Cànon d'abocament per lliurament de mescla sense classificar de residus inerts produït... (Continuació...)					
Residus de panot i base escomeses amb espojament 15% (0,32m2)							
IIla A	1,5	13,000	0,320	0,200	1,248		
IIla B	1,5	11,000	0,320	0,200	1,056		
IIla C	1,5	5,000	0,320	0,200	0,480		
IIla D	1,5	13,000	0,320	0,200	1,248		
IIla E	1,5	32,000	0,320	0,200	3,072		
IIla F	1,5	11,000	0,320	0,200	1,056		
IIla G	1,5	19,000	0,320	0,200	1,824		
IIla H	1,5	25,000	0,320	0,200	2,400		
IIla I	1,5	2,000	0,320	0,200	0,192		
IIla J	1,5	2,000	0,320	0,200	0,192		
IIla K	1,5	13,000	0,320	0,200	1,248		
IIla L	1,5	30,000	0,320	0,200	2,880		
IIla M	1,5	10,000	0,320	0,200	0,960		
					835,070	835,070	
					Total m³	835,070	
3.1.3.2	M³	Transport amb camió de mescla sense classificar de residus inerts produïts en obres de construcció i/o demolició, a abocador específic, instal·lació de tractament de residus de construcció i demolició externa a l'obra o centre de valorització o eliminació de residus, situat a 30 km de distància. Criteri d'amidament de projecte: Volum teòric, estimat a partir del pes i la densitat aparent dels diferents materials que componen els residus, segons documentació gràfica de Projecte. Criteri de mesura d'obra: Es mesurarà, incloent l'estufament, el volum de residus realment transportat segons especificacions de Projecte. Criteri de valoració econòmica: El preu inclou el temps d'espera en obra durant les operacions de càrrega, el viatge d'anada, la descàrrega i el viatge de tornada.					
		Uts.	Llargada	Amplada	Alçada	Parcial	Subtotal
Residus alfalt amb esponjament 15%							
IIla A	1,5	382,050	0,600	0,150	51,577		
IIla B	1,5	293,040	0,600	0,150	39,560		
IIla C	1,5	150,310	0,600	0,150	20,292		
IIla D	1,5	386,670	0,600	0,150	52,200		
IIla E	1,5	871,270	0,600	0,150	117,621		
IIla F	1,5	325,700	0,600	0,150	43,970		
IIla G	1,5	390,500	0,600	0,150	52,718		
IIla H	1,5	300,100	0,600	0,150	40,514		
IIla I	1,5	150,000	0,600	0,150	20,250		
IIla J	1,5	121,800	0,600	0,150	16,443		
IIla K	1,5	345,070	0,600	0,150	46,584		
IIla L	1,5	315,820	0,600	0,150	42,636		
IIla M	1,5	327,740	0,600	0,150	44,245		
Encreuaments (20ut x 9ml)	1,5	180,000	0,600	0,150	24,300		
Residus de panot i base escomeses amb espojament 15% (0,32m2)							
IIla A	1,5	13,000	0,320	0,200	1,248		
IIla B	1,5	11,000	0,320	0,200	1,056		
IIla C	1,5	5,000	0,320	0,200	0,480		
IIla D	1,5	13,000	0,320	0,200	1,248		
IIla E	1,5	32,000	0,320	0,200	3,072		
IIla F	1,5	11,000	0,320	0,200	1,056		
IIla G	1,5	19,000	0,320	0,200	1,824		
IIla H	1,5	25,000	0,320	0,200	2,400		
IIla I	1,5	2,000	0,320	0,200	0,192		
IIla J	1,5	2,000	0,320	0,200	0,192		
IIla K	1,5	13,000	0,320	0,200	1,248		
IIla L	1,5	30,000	0,320	0,200	2,880		
IIla M	1,5	10,000	0,320	0,200	0,960		
					630,766	630,766	
					Total m³	630,766	

Aquest document és una còpia autèntica del document electrònic custodiat per l'Ajuntament de Riudoms. Podeu verificar la seva autenticitat a través del servei de validació de la Seu Electrònica de l'Ens amb el CVE 7D898616f-c88457298A9E69617C30AFD i data d'emissió 04/03/2024 a les 08:13:52

SIGNAT ELECTRÒNICAMENT PER:
ROSA GOMIS NOVELL - DNI ** (TCAT) el dia 26/09/2023 a les 15:37:51

Pressupost parcial nº 3 Condicionament del terreny

Nº U Descripció Amidament

3.1.3.3 M³ Cànon d'abocament per lliurament de terres procedents de l'excavació, en abocador específic, instal·lació de tractament de residus de construcció i demolició externa a l'obra o centre de valorització o eliminació de residus.
Criteri d'amidament de projecte: Volum mesurat sobre les seccions teòriques de les excavacions, incrementades cadascuna d'elles pel seu corresponent coeficient d'esponjament, d'acord amb el tipus de terreny considerat.
Criteri de mesura d'obra: Es mesurarà, incloent l'estufament, el volum de terres realment entregat segons especificacions de Projecte.
Criteri de valoració econòmica: El preu no inclou el transport.

	Uts.	Llargada	Amplada	Alçada	Parcial	Subtotal
SECCIÓ						
IIIa A	1,15	382,050	0,400	0,500	87,872	
IIIa B	1,15	293,040	0,400	0,500	67,399	
IIIa C	1,15	150,310	0,400	0,500	34,571	
IIIa D	1,15	386,670	0,400	0,500	88,934	
IIIa E	1,15	871,270	0,400	0,500	200,392	
IIIa F	1,15	325,700	0,400	0,500	74,911	
IIIa G	1,15	390,500	0,400	0,500	89,815	
IIIa H	1,15	300,100	0,400	0,500	69,023	
IIIa I	1,15	150,000	0,400	0,500	34,500	
IIIa J	1,15	121,800	0,400	0,500	28,014	
IIIa K	1,15	345,070	0,400	0,500	79,366	
IIIa L	1,15	315,820	0,400	0,500	72,639	
IIIa M	1,15	327,740	0,400	0,500	75,380	
Encreuaments (20ut x 9ml)	1,15	180,000	0,400	0,500	41,400	
TERRAPLENAT D'ESCOMESSES (SECCIÓ 0.045M2)						
IIIa A	1,15	13,000	1,500	0,045	1,009	
IIIa B	1,15	11,000	1,500	0,045	0,854	
IIIa C	1,15	5,000	1,500	0,045	0,388	
IIIa D	1,15	13,000	1,500	0,045	1,009	
IIIa E	1,15	32,000	1,500	0,045	2,484	
IIIa F	1,15	11,000	1,500	0,045	0,854	
IIIa G	1,15	19,000	1,500	0,045	1,475	
IIIa H	1,15	25,000	1,500	0,045	1,941	
IIIa I	1,15	2,000	1,500	0,045	0,155	
IIIa J	1,15	2,000	1,500	0,045	0,155	
IIIa K	1,15	13,000	1,500	0,045	1,009	
IIIa L	1,15	30,000	1,500	0,045	2,329	
IIIa M	1,15	10,000	1,500	0,045	0,776	
					1.058,654	1.058,654
					Total m³	1.058,654

3.1.3.4 M³ Transport de terres amb camió dels productes procedents de l'excavació de qualsevol tipus de terreny a abocador específic, instal·lació de tractament de residus de construcció i demolició externa a l'obra o centre de valorització o eliminació de residus, situat a una distància màxima de 10 km.
Inclou: Transport de terres a l'abocador específic, instal·lació de tractament de residus de construcció i demolició externa a l'obra o centre de valorització o eliminació de residus, amb protecció de les mateixes mitjançant la seva cobertura amb teles.
Criteri d'amidament de projecte: Volum mesurat sobre les seccions teòriques de les excavacions, incrementades cadascuna d'elles pel seu corresponent coeficient d'esponjament, d'acord amb el tipus de terreny considerat.
Criteri de mesura d'obra: Es mesurarà, incloent l'estufament, el volum de terres realment transportat segons especificacions de Projecte.
Criteri de valoració econòmica: El preu inclou el temps d'espera en obra durant les operacions de càrrega, el viatge d'anada, la descàrrega i el viatge de tornada, però no inclou la càrrega en obra.

	Uts.	Llargada	Amplada	Alçada	Parcial	Subtotal
SECCIÓ						
IIIa A	1,15	382,050	0,400	0,500	87,872	
IIIa B	1,15	293,040	0,400	0,500	67,399	
IIIa C	1,15	150,310	0,400	0,500	34,571	
IIIa D	1,15	386,670	0,400	0,500	88,934	
IIIa E	1,15	871,270	0,400	0,500	200,392	
IIIa F	1,15	325,700	0,400	0,500	74,911	
IIIa G	1,15	390,500	0,400	0,500	89,815	
IIIa H	1,15	300,100	0,400	0,500	69,023	
IIIa I	1,15	150,000	0,400	0,500	34,500	
IIIa J	1,15	121,800	0,400	0,500	28,014	
IIIa K	1,15	345,070	0,400	0,500	79,366	
					(Continua...)	

Pressupost parcial nº 3 Condicionament del terreny

Nº	U	Descripció				Amidament
3.1.3.4	M³	Transport de terres amb camió dels productes procedents de l'excavació de qualsevol ti... (Continuació...)				
IIIa L	1,15	315,820	0,400	0,500	72,639	
IIIa M	1,15	327,740	0,400	0,500	75,380	
Encreuaments (20ut x 9ml)	1,15	180,000	0,400	0,500	41,400	
TERRAPLENAT D'ESCOMESSES (SECCIÓ 0.045M2)						
IIIa A	1,15	13,000	1,500	0,045	1,009	
IIIa B	1,15	11,000	1,500	0,045	0,854	
IIIa C	1,15	5,000	1,500	0,045	0,388	
IIIa D	1,15	13,000	1,500	0,045	1,009	
IIIa E	1,15	32,000	1,500	0,045	2,484	
IIIa F	1,15	11,000	1,500	0,045	0,854	
IIIa G	1,15	19,000	1,500	0,045	1,475	
IIIa H	1,15	25,000	1,500	0,045	1,941	
IIIa I	1,15	2,000	1,500	0,045	0,155	
IIIa J	1,15	2,000	1,500	0,045	0,155	
IIIa K	1,15	13,000	1,500	0,045	1,009	
IIIa L	1,15	30,000	1,500	0,045	2,329	
IIIa M	1,15	10,000	1,500	0,045	0,776	
					1.058,654	1.058,654
					Total m³	1.058,654

Aquest document és una còpia autèntica del document electrònic original custodiat per Ajuntament de Riudoms. Podeu verificar la seva autenticitat a través del servei de validació de la Seu Electrònica de l'Ens amb el CVE 7B898616F-CB8457298AE69617C30AFD i data d'emissió 04/03/2024 a les 08:13:52

Pressupost parcial nº 4 Ferms i paviments urbans

Nº U Descripció Amidament

4.1.- Bases i subbases

4.1.1.- De formigó

- 4.1.1.1 M²** Subbase de formigó en massa de 15 cm d'espessor, realitzada amb formigó HM-20/B/20/I fabricat en central i abocament des de camió, amb acabat reglejat, per al seu posterior ús com a suport de paviment; recolzada sobre capa base existent. Inclús formació de juntes de construcció.
Inclou: Preparació de la superfície de recolzament del formigó. Replanteig dels junts de construcció i de dilatació. Estesa de nivells mitjançant tocaments, mestres de formigó o regles. Reg de la superfície base. Formació de junts de construcció i de junts de dilatació. Abocat, estesa i vibrat del formigó. Curat del formigó.
Criteri d'amidament de projecte: Superfície mesurada segons documentació gràfica de Projecte.
Criteri de mesura d'obra: Es mesurarà la superfície realment executada segons especificacions de Projecte.
Criteri de valoració econòmica: El preu no inclou la capa base.

	Uts.	Llargada	Amplada	Alçada	Parcial	Subtotal
SOLERES ESCOMESES PANOT						
IIIa A	13	0,800	0,400		4,160	
IIIa B	11	0,800	0,400		3,520	
IIIa C	5	0,800	0,400		1,600	
IIIa D	13	0,800	0,400		4,160	
IIIa E	32	0,800	0,400		10,240	
IIIa F	11	0,800	0,400		3,520	
IIIa G	19	0,800	0,400		6,080	
IIIa H	25	0,800	0,400		8,000	
IIIa I	2	0,800	0,400		0,640	
IIIa J	2	0,800	0,400		0,640	
IIIa K	13	0,800	0,400		4,160	
IIIa L	30	0,800	0,400		9,600	
IIIa M	10	0,800	0,400		3,200	
					59,520	59,520
Total m²:						59,520

4.2.- Paviments urbans

4.2.1.- Mescles i regs bituminosos

- 4.2.1.1 M²** Reg d'emprimació amb 1,2 kg/m² d'emulsió bituminosa catiònica C60BF4 IMP, amb un 60% de betum asfàltic com a lligant i additiu fluidificant.
Inclou: Escombratge i preparació de la superfície de suport. Aplicació de l'emulsió bituminosa.
Criteri d'amidament de projecte: Superfície mesurada en projecció horitzontal, segons documentació gràfica de Projecte.
Criteri de mesura d'obra: Es mesurarà, en projecció horitzontal, la superfície realment executada segons especificacions de Projecte.

	Uts.	Llargada	Amplada	Alçada	Parcial	Subtotal
SECCIÓ SUPERIOR						
IIIa A	1	382,050	0,600		229,230	
IIIa B	1	293,040	0,600		175,824	
IIIa C	1	150,310	0,600		90,186	
IIIa D	1	386,670	0,600		232,002	
IIIa E	1	871,270	0,600		522,762	
IIIa F	1	325,700	0,600		195,420	
IIIa G	1	390,500	0,600		234,300	
IIIa H	1	300,100	0,600		180,060	
IIIa I	1	150,000	0,600		90,000	
IIIa J	1	121,800	0,600		73,080	
IIIa K	1	345,070	0,600		207,042	
IIIa L	1	315,820	0,600		189,492	
IIIa M	1	327,740	0,600		196,644	
Encreuaments (20ut x 9ml)	1	180,000	0,600		108,000	
					2.724,042	2.724,042
Total m²:						2.724,042

Aquest document és una còpia autèntica del document electrònic original custodiat per Ajuntament de Riudoms. Podeu verificar la seva autenticitat a través del servei de validació de la Seu Electrònica de l'Ens amb el CVE 7D898616fCB8457298A9E69617C30AFD i data d'emissió 04/03/2024 a les 08:13:52

Pressupost parcial nº 4 Fers i paviments urbans

Nº	U	Descripció	Amidament					
4.2.1.2	M²	Capa de 8 cm d'espessor de barreja bituminosa contínua en calent AC16 surf D, per a capa de rodolament, de composició densa, amb àrid granític de 16 mm de grandària màxima i betum asfàltic de penetració. Inclou: Replanteig de nivells. Transport de la barreja bituminosa. Extensió de la barreja bituminosa. Compactació de la capa de barreja bituminosa. Execució de juntes transversals i longitudinals en la capa de barreja bituminosa. Neteja final. Criteri d'amidament de projecte: Superfície mesurada en projecció horitzontal, segons documentació gràfica de Projecte. Criteri de mesura d'obra: Es mesurarà, en projecció horitzontal, la superfície realment executada segons especificacions de Projecte. Criteri de valoració econòmica: El preu no inclou la capa base.						
			Uts.	Llargada	Amplada	Alçada	Parcial	Subtotal
SECCIÓ SUPERIOR								
		IIIa A	1	382,050	0,600		229,230	
		IIIa B	1	293,040	0,600		175,824	
		IIIa C	1	150,310	0,600		90,186	
		IIIa D	1	386,670	0,600		232,002	
		IIIa E	1	871,270	0,600		522,762	
		IIIa F	1	325,700	0,600		195,420	
		IIIa G	1	390,500	0,600		234,300	
		IIIa H	1	300,100	0,600		180,060	
		IIIa I	1	150,000	0,600		90,000	
		IIIa J	1	121,800	0,600		73,080	
		IIIa K	1	345,070	0,600		207,042	
		IIIa L	1	315,820	0,600		189,492	
		IIIa M	1	327,740	0,600		196,644	
		Encreuaments (20ut x 9ml)	1	180,000	0,600		108,000	
							2.724,042	2.724,042
							Total m²	2.724,042

4.2.2.- De rajoles i llosetes de formigó

4.2.2.1	M²	Subministrament i col·locació de paviment per a ús públic en zona de voreres i passeigs, de llosetes de formigó per a ús exterior, de 9 pastilles, classe resistent a flexió T, classe resistent segons la càrrega de ruptura 3, classe de desgast per abrasió G, format nominal 20x20x3 cm, color gris, segons UNE-EN 1339, col·locades a l'estès sobre capa de sorra-ciment de 3 cm de gruix, sense additius, amb 250 kg/m³ de ciment Pòrtland amb calcària CEM II/B-L 32,5 R i sorra de cantera granítica, deixant entre elles una junta de separació de entre 1,5 i 3 mm. Tot això realitzat sobre ferm compost per solera de formigó no estructural (HNE-20/P/20), de 30 cm d'espessor, abocament des de camió amb estès i vibrat manual amb regla vibrant de 3 m, amb acabat reglejat executada segons pendents del projecte i col·locat sobre explanada amb índex CBR > 5 (California Bearing Ratio), no inclosa en aquest preu. Inclús p/p de juntes estructurals i de dilatació, talls a realitzar per ajustar-les als cantells del confinament o a les intrusions existents en el paviment i reblert de juntes amb beurada de ciment 1/2 CEM II/B-P 32,5 R, acolorida amb la mateixa tonalitat de les peces. Inclou: Replanteig de mestres i nivells. Abocament i compactació de la solera de formigó. Estesa de la capa de sorra-ciment. Espolsada amb ciment de la superfície. Col·locació a l'estesa de les peces. Formació de juntes i trobades. Neteja del paviment i les juntes. Preparació i estesa de la beurada líquida per a reblert de junts. Neteja final amb aigua, sense eliminar el material de rejuntat. Criteri d'amidament de projecte: Superfície mesurada en projecció horitzontal, segons documentació gràfica de Projecte, deduint els buits de superfície major de 1,5 m². No s'han tingut en compte les escapçadures com factor d'influència per incrementar l'amidament, cada vegada que en la descomposició s'ha considerat el tant per cent de ruptures general. Criteri de mesura d'obra: Es mesurarà, en projecció horitzontal, la superfície realment executada segons especificacions de Projecte, deduint els buits de superfície major de 1,5 m².	Uts.	Llargada	Amplada	Alçada	Parcial	Subtotal
PANOT VORERA								
IIIa A			13	0,800	0,400		4,160	
IIIa B			11	0,800	0,400		3,520	
IIIa C			5	0,800	0,400		1,600	
IIIa D			13	0,800	0,400		4,160	
IIIa E			32	0,800	0,400		10,240	
IIIa F			11	0,800	0,400		3,520	
IIIa G			19	0,800	0,400		6,080	
IIIa H			25	0,800	0,400		8,000	
IIIa I			2	0,800	0,400		0,640	
IIIa J			2	0,800	0,400		0,640	
IIIa K			13	0,800	0,400		4,160	
IIIa L			30	0,800	0,400		9,600	
IIIa M			10	0,800	0,400		3,200	
							59,520	59,520

Pressupost parcial nº 4 Ferms i paviments urbans

Nº	U	Descripció	Amidament
			Total m²: 59,520

Aquest document és una còpia autèntica del document electrònic original custodiat per Ajuntament de Riudoms. Podeu verificar la seva autenticitat a través del servei de validació de la Seu Electrònica de l'Ens amb el CVE 7B898616fCB8457298A9E69617C30AFD i data d'emissió 04/03/2024 a les 08:13:52

Pressupost parcial nº 5 Instal·lacions

Nº U Descripció Amidament

5.1.- Urbanes

5.1.1.- Xarxes d'aigua potable

- 5.1.1.1 M Tub de polietilè PE 100, de color negre amb bandes de color blau, de 32 mm de diàmetre exterior i 3 mm de gruix, SDR11, PN=16 atm.
Inclou: Replanteig del recorregut de la canonada. Descens i col·locació dels tubs en el fons de la rasa. Muntatge, connexionat i comprovació del seu correcte funcionament.
Criteri d'amidament de projecte: Longitud mesurada segons documentació gràfica de Projecte.
Criteri de mesura d'obra: Es mesurarà la longitud realment executada segons especificacions de Projecte.
Criteri de valoració econòmica: El preu inclou els equips i la maquinària necessaris per al desplaçament i la disposició en obra dels elements.

	Uts.	Llargada	Amplada	Alçada	Parcial	Subtotal
TUBS ESCOMESES						
Illa A	13	2,000			26,000	
Illa B	11	2,000			22,000	
Illa C	5	2,000			10,000	
Illa D	13	2,000			26,000	
Illa E	32	2,000			64,000	
Illa F	11	2,000			22,000	
Illa G	17	2,000			34,000	
Illa H	25	2,000			50,000	
Illa I	2	2,000			4,000	
Illa J	2	2,000			4,000	
Illa K	13	2,000			26,000	
Illa L	30	2,000			60,000	
Illa M	10	2,000			20,000	
					368,000	368,000
Total m:						368,000

- 5.1.1.2 M Tub de polietilè PE 100, de color negre amb bandes de color blau, de 50 mm de diàmetre exterior i 3 mm de gruix, SDR17, PN=10 atm.
Inclou: Replanteig del recorregut de la canonada. Descens i col·locació dels tubs en el fons de la rasa. Muntatge, connexionat i comprovació del seu correcte funcionament.
Criteri d'amidament de projecte: Longitud mesurada segons documentació gràfica de Projecte.
Criteri de mesura d'obra: Es mesurarà la longitud realment executada segons especificacions de Projecte.
Criteri de valoració econòmica: El preu inclou els equips i la maquinària necessaris per al desplaçament i la disposició en obra dels elements.

	Uts.	Llargada	Amplada	Alçada	Parcial	Subtotal
Illa G	2	2,000			4,000	
					4,000	4,000
Total m:						4,000

- 5.1.1.3 M Tub de polietilè PE 100, de color negre amb bandes de color blau, de 110 mm de diàmetre exterior i 6,6 mm de gruix, SDR17, PN=10 atm.
Inclou: Replanteig del recorregut de la canonada. Descens i col·locació dels tubs en el fons de la rasa. Muntatge, connexionat i comprovació del seu correcte funcionament.
Criteri d'amidament de projecte: Longitud mesurada segons documentació gràfica de Projecte.
Criteri de mesura d'obra: Es mesurarà la longitud realment executada segons especificacions de Projecte.
Criteri de valoració econòmica: El preu inclou els equips i la maquinària necessaris per al desplaçament i la disposició en obra dels elements.

	Uts.	Llargada	Amplada	Alçada	Parcial	Subtotal
TUBERIA DE 110MM						
Tubs de 140mm	-1	250,000			-250,000	
Illa A	1	382,050			382,050	
Illa B	1	293,040			293,040	
Illa C	1	150,310			150,310	
Illa D	1	386,670			386,670	
Illa E	1	871,270			871,270	
Illa F	1	325,700			325,700	
Illa G	1	390,500			390,500	
Illa H	1	300,100			300,100	
Illa I	1	150,000			150,000	
Illa J	1	121,800			121,800	
Illa K	1	345,070			345,070	
Illa L	1	315,820			315,820	
Illa M	1	327,740			327,740	
					4.110,070	4.110,070

Pressupost parcial nº 5 Instal·lacions

Nº	U	Descripció	Amidament					
			Total m: 4.110,070					
5.1.1.4	M	Tub de polietilè PE 100, de color negre amb bandes de color blau, de 140 mm de diàmetre exterior i 8,3 mm de gruix, SDR17, PN=10 atm. Inclou: Replanteig del recorregut de la canonada. Descens i col·locació dels tubs en el fons de la rasa. Muntatge, connexionat i comprovació del seu correcte funcionament. Criteri d'amidament de projecte: Longitud mesurada segons documentació gràfica de Projecte. Criteri de mesura d'obra: Es mesurarà la longitud realment executada segons especificacions de Projecte. Criteri de valoració econòmica: El preu inclou els equips i la maquinària necessaris per al desplaçament i la disposició en obra dels elements.	Uts.	Llargada	Amplada	Alçada	Parcial	Subtotal
TUBERIA DE 140mm								
Estimació de tub			1	250,000			250,000	
							250,000	250,000
			Total m: 250,000					
5.1.1.5	U	Vàlvula de comporta manual amb brides, de diàmetre nominal 100 mm, de 16 bar de PN, de bronze, preu alt i muntada en pericó de canalització soterrada	Uts.	Llargada	Amplada	Alçada	Parcial	Subtotal
CREUAMENT								
2			4				4,000	
3			4				4,000	
4			4				4,000	
5			4				4,000	
6			4				4,000	
7			4				4,000	
8			4				4,000	
9			4				4,000	
10			4				4,000	
12			4				4,000	
13			4				4,000	
15			4				4,000	
16			4				4,000	
17			4				4,000	
18			4				4,000	
19			4				4,000	
20			4				4,000	
							68,000	68,000
			Total u: 68,000					
5.1.1.6	U	Vàlvula de comporta manual amb brides, de diàmetre nominal 125 mm, de 10 bar de PN, de bronze, preu alt i muntada en pericó de canalització soterrada	Uts.	Llargada	Amplada	Alçada	Parcial	Subtotal
Claus 125mm								
1			4				4,000	
14			4				4,000	
11			4				4,000	
							12,000	12,000
			Total u: 12,000					
5.1.1.7	U	Trampilló escomesa domiciliària d'aigua a la xarxa general connectada, de 32 mm./50mm. de diàmetre, longitud màxima 5 m, formada per tub de polietilè, clau de comporta manual "HAWLE" O equivalent, adaptador universal gripa, troneta amb marc i tapa de fosa, i/p.p. d'accessoris i remat final.	Uts.	Llargada	Amplada	Alçada	Parcial	Subtotal
ESCOMESSES								
IIIa A			13				13,000	
IIIa B			11				11,000	
IIIa C			5				5,000	
IIIa D			13				13,000	
IIIa E			32				32,000	
IIIa F			11				11,000	
IIIa G			19				19,000	
IIIa H			25				25,000	
IIIa I			2				2,000	
IIIa J			2				2,000	
IIIa K			13				13,000	
IIIa L			30				30,000	
			(Continua...)					

Pressupost parcial nº 5 Instal·lacions

Nº	U	Descripció	Amidament			
5.1.1.7	U	Trampilló escomesa domiciliària d'aigua a la xarxa general connectada, de 32mm./50mm. ... (Continuació...)				
	IIIa M	10		10,000		
				186,000	186,000	
				Total U	186,000	
5.1.1.8	M	Banda contínua de plàstic de color, de 30 cm d'amplària, col.locada al llarg de la rasa a 20 cm per sobre de la canonada, per a malla senyalitzadora				
		Uts.	Llargada	Amplada	Alçada	Subtotal
		TUBERIA				
	IIIa A	1	382,050		382,050	
	IIIa B	1	293,040		293,040	
	IIIa C	1	150,310		150,310	
	IIIa D	1	386,670		386,670	
	IIIa E	1	871,270		871,270	
	IIIa F	1	325,700		325,700	
	IIIa G	1	390,500		390,500	
	IIIa H	1	300,100		300,100	
	IIIa I	1	150,000		150,000	
	IIIa J	1	121,800		121,800	
	IIIa K	1	345,070		345,070	
	IIIa L	1	315,820		315,820	
	IIIa M	1	327,740		327,740	
		ESCOMESSES				
		TUBS ESCOMESES				
	IIIa A	13	1,500		19,500	
	IIIa B	11	1,500		16,500	
	IIIa C	5	1,500		7,500	
	IIIa D	13	1,500		19,500	
	IIIa E	32	1,500		48,000	
	IIIa F	11	1,500		16,500	
	IIIa G	17	1,500		25,500	
	IIIa H	25	1,500		37,500	
	IIIa I	2	1,500		3,000	
	IIIa J	2	1,500		3,000	
	IIIa K	13	1,500		19,500	
	IIIa L	30	1,500		45,000	
	IIIa M	10	1,500		15,000	
					4.636,070	4.636,070
					Total m	4.636,070
5.1.1.9	U	Boca de reg de ferro colat, amb ràcord de sortida roscat mascle de 1 1/2" de diàmetre.				
		Uts.	Llargada	Amplada	Alçada	Subtotal
	Boca de reg	1			1,000	
					1,000	1,000
					Total U	1,000
5.1.1.10	U	Realització de neteja, desinfecció i certificació segons Real Decret 865/2003, a les canonades d'aigua, per empresa homologada. Canonada de diàmetre de 110mm per a tuberia definitiva i de 50 i 63 mm per a tuberia de subministre provisional de tot el carrer.				
		Uts.	Llargada	Amplada	Alçada	Subtotal
		4			4,000	
					4,000	4,000
					Total u	4,000
5.1.1.11	U	HIDRANT SOTERRAT FORMAT PER HIDRANT LLOBREGAT TIPO "REUS" DN 100,CARRETE BRIDADO, BRIDAS "HAWLE" O SIMILAR 100-125/4", VALVULA "ELYPPO" O SIMILAR, EIX FIXE, TRAPA REF 2050 50-400,TUB PE AD, JUNTES I CLAUS DE ROSCA.				
		Uts.	Llargada	Amplada	Alçada	Subtotal
	Molí d'en Marc	4			4,000	
					4,000	4,000
					Total U	4,000
5.1.1.12	U	Collari de pressa de fundició de diàmetre de 110mm i 32mm. Totalment instal·lat.				
		Uts.	Llargada	Amplada	Alçada	Subtotal
	TUBS ESCOMESES					
	IIIa A	13			13,000	
					(Continua...)	

Aquest document és una còpia autèntica del document electrònic custodiat per Ajuntament de Riudoms. Podeu verificar la seva autenticitat a través del servei de validació de la Seu Electrònica de l'Ens amb el CVE 7D898616FC8B457298A9E69617C39AFD i data d'emissió 04/03/2024 a les 08:13:52

SIGNAT ELECTRÒNICAMENT PER:
ROSA GOMIS NOVELL - DNI ** (TCAT) el dia 26/09/2023 a les 15:37:51

Pressupost parcial nº 6 Imprevistos

Nº	U	Descripció	Amidament				
6.1	Pa	Partida a justificar per poder fer front a possibles partides o treballs que no estiguin contemplats en el pressupost. Possibles trencaments d'objectes com vorals, pintat de línies, etc....					
			Uts.	Llargada	Amplada	Alçada	Subtotal
Imprevistos			1			1,000	
						1,000	1,000
						Total Pa	1,000

Aquest document és una còpia autèntica del document electrònic original custodiat per Ajuntament de Riudoms. Podeu verificar la seva autenticitat a través del servei de validació de la Seu Electrònica de l'Ens amb el CVE 7B898616fCB8457298AE69617C30AFD i data d'emissió 04/03/2024 a les 08:13:52

Pressupost parcial nº 7 Control de qualitat

Nº	U	Descripció					Amidament
7.1	U	Conjunt de proves i assajos, realitzats per un laboratori acreditat a l'àrea tècnica corresponent, necessaris per al compliment de la normativa vigent. CERTIFICACIÓ DE LA PROBA DE PRESSIÓ DE LA XARXA D'AIGUA.					
		Uts.	Llargada	Amplada	Alçada	Parcial	Subtotal
		1				1,000	
						1,000	1,000
		Total U					1,000
7.2	U	Conjunt de proves i assajos, realitzats per un laboratori acreditat a l'àrea tècnica corresponent, necessaris per al compliment de la normativa vigent. ASSAJOS PROCTOR 98% REBLERT DE RASES.					
		Uts.	Llargada	Amplada	Alçada	Parcial	Subtotal
		1				1,000	
						1,000	1,000
		Total U					1,000

Aquest document és una còpia autèntica del document electrònic original custodiat per Ajuntament de Riudoms. Podeu verificar la seva autenticitat a través del servei de validació de la Seu Electrònica de l'Ens amb el CVE 7B898616fCB8457298A9E69617C30AFD i data d'emissió 04/03/2024 a les 08:13:52

Nº	U	Descripció	Amidament					
8.1	Pa	Partida alçada de seguretat i salut per donar compliment a la normativa vigent. (aprox. 2% del PEM).						
			Uts.	Llargada	Amplada	Alçada	Parcial	Subtotal
		Partida Seguretat i salut.	1	300.000,000			300.000,000	
							300.000,000	300.000,000
							Total Pa	300.000,000

Pressupost

Pressupost parcial nº 1 Actuacions prèvies

Num.	Codi	U	Denominació	Quantitat	Preu (€)	Total (€)
1.1 Proteccions provisionals						
1.1.1 Detecció de serveis i cales						
1.1.1.1	OCP1	Pa	Es durà a terme, la detecció de serveis existents mitjançant detectors, així com cales per descobrir els possibles serveis afectats per l'obra.	1,000	3.000,00	3.000,00
Total pressupost parcial nº 1 Actuacions prèvies :						3.000,00

Aquest document és una còpia autèntica del document electrònic original custodiat per Ajuntament de Riudoms. Podeu verificar la seva autenticitat a través del servei de validació de la Seu Electrònica de l'Ens amb el CVE 7B898616fCB8457298A9E69617C30AFD i data d'emissió 04/03/2024 a les 08:13:52

Pressupost parcial nº 2 Demolicions

Num.	Codi	U	Denominació	Quantitat	Preu (€)	Total (€)
2.1 Firms i paviments						
2.1.1 Talls						
2.1.1.1	DMC010	m	Tall de paviment d'aglomerat asfàltic, mitjançant màquina talladora de paviment, i càrrega manual sobre camió o contenidor. Inclou: Replanteig de les zones a tallar. Cort del paviment. Neteja de les restes de l'obra. Càrrega manual d'enderrocs sobre camió o contenidor. Criteri d'amidament de projecte: Longitud mesurada segons documentació gràfica de Projecte. Criteri de mesura d'obra: Es mesurarà la longitud realment executada segons especificacions de Projecte.	9.638,140	3,39	32.673,29
2.1.2 Asfàltics						
2.1.2.1	DMF010	m²	Demolició de paviment d'aglomerat asfàltic de 20 cm de gruix mitjà, mitjançant retroexcavadora amb martell picador, i càrrega mecànica sobre camió o contenidor. Inclou: Replanteig de la superfície a demolir. Demolició de l'element. Fragmentació dels enderrocs en peces manejables. Retirada i arreplegat de enderrocs. Neteja de les restes de l'obra. Càrrega mecànica d'enderrocs sobre camió o contenidor. Criteri d'amidament de projecte: Superfície mesurada segons documentació gràfica de Projecte. Criteri de mesura d'obra: S'amidarà la superfície realment enderrocada segons especificacions de Projecte. Criteri de valoració econòmica: El preu no inclou la demolició de la base suport.	2.724,042	3,72	10.133,44
2.1.3 Paviments exteriors						
2.1.3.1	DMX050	m²	Demolició de paviment exterior de rajoles i/o llosetes de formigó amb martell pneumàtic, i càrrega manual sobre camió o contenidor. Inclou: Demolició de l'element. Fragmentació dels enderrocs en peces manejables. Retirada i arreplegat de enderrocs. Neteja de les restes de l'obra. Càrrega manual d'enderrocs sobre camió o contenidor. Criteri d'amidament de projecte: Superfície mesurada segons documentació gràfica de Projecte. Criteri de mesura d'obra: S'amidarà la superfície realment enderrocada segons especificacions de Projecte. Criteri de valoració econòmica: El preu inclou el picat del material d'unió, però no inclou la demolició de la base suport.	48,960	5,39	263,89

Aquest document és una còpia autèntica del document electrònic custodiat per l'Ajuntament de Riudoms. Podeu verificar la seva autenticitat a través del servei de validació de l'Ensi amb el CVE 7D8986616C6B8457298AE69617C30AFD i data d'emissió 04/03/2024 a les 08:13:52

Pressupost parcial nº 2 Demolicions

Num.	Codi	U	Denominació	Quantitat	Preu (€)	Total (€)
2.1.3.2	DMX021	m²	Demolició de solera o paviment de formigó en massa de fins a 15 cm de gruix, amb martell pneumàtic, i càrrega manual sobre camió o contenidor. Inclou: Demolició de l'element. Fragmentació dels enderrocs en peces manejables. Retirada i arreplegat de enderrocs. Neteja de les restes de l'obra. Càrrega manual d'enderrocs sobre camió o contenidor. Criteri d'amidament de projecte: Superfície mesurada segons documentació gràfica de Projecte. Criteri de mesura d'obra: S'amidarà la superfície realment enderrocada segons especificacions de Projecte. Criteri de valoració econòmica: El preu no inclou la demolició de la base suport.	48,960	9,47	463,65
Total pressupost parcial nº 2 Demolicions :						43.534,27

Aquest document és una còpia autèntica del document electrònic original custodiat per Ajuntament de Riudoms. Podeu verificar la seva autenticitat a través del servei de validació de la Seu Electrònica de l'Ens amb el CVE 7B898616fCB8457298A9E69617C30AFD i data d'emissió 04/03/2024 a les 08:13:52

Num.	Codi	U	Denominació	Quantitat	Preu (€)	Total (€)
3.1 Moviment de terres en obra civil						
3.1.1 Excavacions						
3.1.1.1	ACE040	m³	Excavació de rases en terra tova, de fins a 1,25 m de profunditat màxima, amb mitjans mecànics, i càrrega a camió. Inclou: Replanteig en el terreny. Situació dels punts topogràfics. Excavació en successives rases horitzontals i extracció de terres. Càrrega a camió de les terres excavades. Criteri d'amidament de projecte: Volum mesurat sobre les seccions teòriques de l'excavació, segons documentació gràfica de Projecte. Criteri de mesura d'obra: Es mesurarà el volum teòric executat segons especificacions de Projecte, sense incloure els increments per excessos d'excavació no autoritzats, ni el reblert necessari per a reconstruir la secció teòrica per defectes imputables al Contractista. Es mesurarà l'excavació una vegada realitzada i abans que sobre ella s'efectuï cap tipus de reblert. Si el Contractista tanqués l'excavació abans de conformat l'amidament, s'entendrà que s'avé al que unilateralment determini el director de l'execució de l'obra. Criteri de valoració econòmica: El preu no inclou el transport dels materials excavats.	933,124	11,15	10.404,33
3.1.1.2	ACP030	m²	Perfilat i repassada de parets i fons de rases i pous, en qualsevol tipus de terreny excepte en roca, amb mitjans manuals, fins a aconseguir un acabat geomètric. Inclou: Preparació de la zona de treball. Situació dels punts topogràfics. Execució del perfilat i de la repassada. Extracció i aplec de les terres en les vores de l'excavació. Criteri d'amidament de projecte: Superfície mesurada segons documentació gràfica de Projecte. Criteri de mesura d'obra: Es mesurarà la superfície realment executada segons especificacions de Projecte.	3.799,456	2,97	11.284,38
3.1.2 Esteses, reomplerts i compactacions						
3.1.2.1	ACR020b	m³	Reblert de rases amb sorra de 0 a 5 mm de diàmetre, i compactació en tongades successives de 25 cm d'espessor màxim amb mitjans mecànics, fins a assolir una densitat seca no inferior al 90% de la màxima obtinguda en l'assaig Proctor Modificat, realitzat segons UNE 103501. Inclou: Estesa del material de reblert en tongades d'espessor uniforme. Humectació o dessecació de cada tongada. Compactació. Criteri d'amidament de projecte: Volum mesurat sobre les seccions teòriques de l'excavació, segons documentació gràfica de Projecte. Criteri de mesura d'obra: Es mesurarà, en perfil compactat, el volum realment executat segons especificacions de Projecte, sense incloure els increments per excessos d'excavació no autoritzats. Criteri de valoració econòmica: El preu no inclou la realització de l'assaig Proctor Modificat.	557,366	21,74	12.117,14

Pressupost parcial nº 3 Condicionament del terreny

Num.	Codi	U	Denominació	Quantitat	Preu (€)	Total (€)
3.1.2.2	ACR020c	m³	Reblert de rases amb tot-u artificial calcari, i compactació en tongades successives de 25 cm d'espessor màxim amb mitjans mecànics, fins a assolir una densitat seca no inferior al 98% de la màxima obtinguda en l'assaig Proctor Modificat, realitzat segons UNE 103501. Inclou: Estesa del material de reblert en tongades d'espessor uniforme. Humectació o dessecació de cada tongada. Compactació. Criteri d'amidament de projecte: Volum mesurat sobre les seccions teòriques de l'excavació, segons documentació gràfica de Projecte. Criteri de mesura d'obra: Es mesurarà, en perfil compactat, el volum realment executat segons especificacions de Projecte, sense incloure els increments per excessos d'excavació no autoritzats. Criteri de valoració econòmica: El preu no inclou la realització de l'assaig Proctor Modificat.	616,029	26,75	16.478,78
3.1.3 Càrregues i transports						
3.1.3.1	GRB020b	m³	Cànon d'abocament per lliurament de mescla sense classificar de residus inerts produïts a obres de construcció i/o demolició, en abocador específic, instal·lació de tractament de residus de construcció i demolició externa a l'obra o centre de valorització o eliminació de residus. Criteri d'amidament de projecte: Volum teòric, estimat a partir del pes i la densitat aparent dels diferents materials que componen els residus, segons documentació gràfica de Projecte. Criteri de mesura d'obra: Es mesurarà, incloent l'estufament, el volum de residus realment entregat segons especificacions de Projecte. Criteri de valoració econòmica: El preu no inclou el transport.	835,070	17,62	14.713,93
3.1.3.2	GRA020b	m³	Transport amb camió de mescla sense classificar de residus inerts produïts en obres de construcció i/o demolició, a abocador específic, instal·lació de tractament de residus de construcció i demolició externa a l'obra o centre de valorització o eliminació de residus, situat a 30 km de distància. Criteri d'amidament de projecte: Volum teòric, estimat a partir del pes i la densitat aparent dels diferents materials que componen els residus, segons documentació gràfica de Projecte. Criteri de mesura d'obra: Es mesurarà, incloent l'estufament, el volum de residus realment transportat segons especificacions de Projecte. Criteri de valoració econòmica: El preu inclou el temps d'espera en obra durant les operacions de càrrega, el viatge d'anada, la descàrrega i el viatge de tornada.	630,766	3,51	2.213,99

Aquest document és una còpia autèntica del document electrònic custodiat per Ajuntament de Riudoms. Podeu verificar la seva autenticitat a través del servei de validació de la Seu Electrònica de l'Ens amb el CVE 7D898616fCB8457298AE69617C30AFD i data d'emissió 04/03/2024 a les 08:13:52

Pressupost parcial nº 3 Condicionament del terreny

Num.	Codi	U	Denominació	Quantitat	Preu (€)	Total (€)
3.1.3.3	GTB020	m³	Cànon d'abocament per lliurament de terres procedents de l'excavació, en abocador específic, instal·lació de tractament de residus de construcció i demolició externa a l'obra o centre de valorització o eliminació de residus. Criteri d'amidament de projecte: Volum mesurat sobre les seccions teòriques de les excavacions, incrementades cadascuna d'elles pel seu corresponent coeficient d'esponjament, d'acord amb el tipus de terreny considerat. Criteri de mesura d'obra: Es mesurarà, incloent l'estufament, el volum de terres realment entregat segons especificacions de Projecte. Criteri de valoració econòmica: El preu no inclou el transport.	1.058,654	2,29	2.424,32
3.1.3.4	GTA020	m³	Transport de terres amb camió dels productes procedents de l'excavació de qualsevol tipus de terreny a abocador específic, instal·lació de tractament de residus de construcció i demolició externa a l'obra o centre de valorització o eliminació de residus, situat a una distància màxima de 10 km. Inclou: Transport de terres a l'abocador específic, instal·lació de tractament de residus de construcció i demolició externa a l'obra o centre de valorització o eliminació de residus, amb protecció de les mateixes mitjançant la seva cobertura amb teles. Criteri d'amidament de projecte: Volum mesurat sobre les seccions teòriques de les excavacions, incrementades cadascuna d'elles pel seu corresponent coeficient d'esponjament, d'acord amb el tipus de terreny considerat. Criteri de mesura d'obra: Es mesurarà, incloent l'estufament, el volum de terres realment transportat segons especificacions de Projecte. Criteri de valoració econòmica: El preu inclou el temps d'espera en obra durant les operacions de càrrega, el viatge d'anada, la descàrrega i el viatge de tornada, però no inclou la càrrega en obra.	1.058,654	4,35	4.605,14
Total pressupost parcial nº 3 Condicionament del terreny :						74.242,01

Aquest document és una còpia autèntica del document electrònic original custodiat per l'Ajuntament de Riudoms. Podeu verificar la seva autenticitat a través del servei de validació de la Seu Electrònica de l'Ens amb el CVE 7D898616fC88457298A9E69617C30AFD i data d'emissió 04/03/2024 a les 08:13:52

Pressupost parcial nº 4 Ferms i paviments urbans

Num.	Codi	U	Denominació	Quantitat	Preu (€)	Total (€)
4.1 Bases i subbases						
4.1.1 De formigó						
4.1.1.1	MBH020b	m²	Subbase de formigó en massa de 15 cm d'espessor, realitzada amb formigó HM-20/B/20/I fabricat en central i abocament des de camió, amb acabat reglejat, per al seu posterior ús com a suport de paviment; recolzada sobre capa base existent. Inclús formació de juntes de construç�o. Inclou: Preparaci� de la superfície de recolzament del formig�. Replanteig dels junts de construcci� i de dilataci�. Estesa de nivells mitjan�ant tocaments, mestres de formig� o regles. Reg de la superfície base. Formaci� de junts de construcci� i de junts de dilataci�. Abocat, estesa i vibrat del formig�. Curat del formig�. Criteri d'amidament de projecte: Superf�cie mesurada segons documentaci� gr�fica de Projecte. Criteri de mesura d'obra: Es mesurar� la superfície realment executada segons especificacions de Projecte. Criteri de valoraci� econ�mica: El preu no inclou la capa base.	59,520	16,75	996,96
4.2 Paviments urbans						
4.2.1 Mescles i regs bituminosos						
4.2.1.1	MPB100	m²	Reg d'emprimaci� amb 1,2 kg/m² d'emulsi� bituminosa cati�nica C60BF4 IMP, amb un 60% de betum asf�ltic com a lligant i additiu fluidificant. Inclou: Escombratge i preparaci� de la superfície de suport. Aplicaci� de l'emulsi� bituminosa. Criteri d'amidament de projecte: Superf�cie mesurada en projecci� horitzontal, segons documentaci� gr�fica de Projecte. Criteri de mesura d'obra: Es mesurar�, en projecci� horitzontal, la superfície realment executada segons especificacions de Projecte.	2.724,042	0,65	1.770,63
4.2.1.2	MPB010b	m²	Capa de 8 cm d'espessor de barreja bituminosa cont�nua en calent AC16 surf D, per a capa de rodolament, de composici� densa, amb �rid gran�tic de 16 mm de grand�ria m�xima i betum asf�ltic de penetraci�. Inclou: Replanteig de nivells. Transport de la barreja bituminosa. Extensi� de la barreja bituminosa. Compactaci� de la capa de barreja bituminosa. Execuci� de juntes transversals i longitudinals en la capa de barreja bituminosa. Neteja final. Criteri d'amidament de projecte: Superf�cie mesurada en projecci� horitzontal, segons documentaci� gr�fica de Projecte. Criteri de mesura d'obra: Es mesurar�, en projecci� horitzontal, la superfície realment executada segons especificacions de Projecte. Criteri de valoraci� econ�mica: El preu no inclou la capa base.	2.724,042	11,18	30.454,79
4.2.2 De rajoles i llosetes de formig�						

Aquest document  s una c pia aut ntica del document electr nic custodiat per Ajuntament de Riudoms. Podeu verificar la seva autenticitat a trav s del servei de validaci  de la Seu Electr nica de l'Ens amb el CVE 7b898616c6b8457298A9E69617C30AFD i data d'emiss  04/03/2024 a les 08:13:52

Pressupost parcial nº 4 Ferms i paviments urbans

Num.	Codi	U	Denominació	Quantitat	Preu (€)	Total (€)
4.2.2.1	MPH010	m²	Subministrament i col·locació de paviment per a ús públic en zona de voreres i passeigs, de llosetas de formigó per a ús exterior, de 9 pastilles, classe resistent a flexió T, classe resistent segons la càrrega de ruptura 3, classe de desgast per abrasió G, format nominal 20x20x3 cm, color gris, segons UNE-EN 1339, col·locades a l'estès sobre capa de sorra-ciment de 3 cm de gruix, sense additius, amb 250 kg/m³ de ciment Portland amb calcària CEM II/B-L 32,5 R i sorra de cantera granítica, deixant entre elles una junta de separació de entre 1,5 i 3 mm. Tot això realitzat sobre ferm compost per solera de formigó no estructural (HNE-20/P/20), de 30 cm d'espessor, abocament des de camió amb estès i vibrat manual amb regla vibrant de 3 m, amb acabat reglejat executada segons pendents del projecte i col·locat sobre explanada amb índex CBR > 5 (California Bearing Ratio), no inclosa en aquest preu. Inclús p/p de juntes estructurals i de dilatació, talls a realitzar per ajustar-les als cantells del confinament o a les intrusions existents en el paviment i reblert de juntes amb beurada de ciment 1/2 CEM II/B-P 32,5 R, acolorida amb la mateixa tonalitat de les peces. Inclou: Replanteig de mestres i nivells. Abocament i compactació de la solera de formigó. Estesa de la capa de sorra-ciment. Espolsada amb ciment de la superfície. Col·locació a l'estesa de les peces. Formació de juntes i trobades. Neteja del paviment i les juntes. Preparació i estesa de la beurada líquida per a reblert de junts. Neteja final amb aigua, sense eliminar el material de rejuntat. Criteri d'amidament de projecte: Superfície mesurada en projecció horitzontal, segons documentació gràfica de Projecte, deduint els buits de superfície major de 1,5 m². No s'han tingut en compte les escapçadures com factor d'influència per incrementar l'amidament, cada vegada que en la descomposició s'ha considerat el tant per cent de ruptures general. Criteri de mesura d'obra: Es mesurarà, en projecció horitzontal, la superfície realment executada segons especificacions de Projecte, deduint els buits de superfície major de 1,5 m².	59,520	48,73	2.900,41
Total pressupost parcial nº 4 Ferms i paviments urbans :						36.122,79

Aquest document és una còpia autèntica del document electrònic custodiat per Ajuntament de Riudoms. Podeu verificar la seva autenticitat a través del servei de validació de la Seu Electrònica de l'Ens amb el CVE 7D898616fC88457298A9E69617C30AFD i data d'emissió 04/03/2024 a les 08:13:52

Pressupost parcial nº 5 Instal·lacions

Num.	Codi	U	Denominació	Quantitat	Preu (€)	Total (€)
5.1 Urbanes						
5.1.1 Xarxes d'aigua potable						
5.1.1.1	IUA020c	m	Tub de polietilè PE 100, de color negre amb bandes de color blau, de 32 mm de diàmetre exterior i 3 mm de gruix, SDR11, PN=16 atm. Inclou: Replanteig del recorregut de la canonada. Descens i col·locació dels tubs en el fons de la rasa. Muntatge, connexionat i comprovació del seu correcte funcionament. Criteri d'amidament de projecte: Longitud mesurada segons documentació gràfica de Projecte. Criteri de mesura d'obra: Es mesurarà la longitud realment executada segons especificacions de Projecte. Criteri de valoració econòmica: El preu inclou els equips i la maquinària necessaris per al desplaçament i la disposició en obra dels elements.	368,000	2,99	1.100,32
5.1.1.2	IUA020b	m	Tub de polietilè PE 100, de color negre amb bandes de color blau, de 50 mm de diàmetre exterior i 3 mm de gruix, SDR17, PN=10 atm. Inclou: Replanteig del recorregut de la canonada. Descens i col·locació dels tubs en el fons de la rasa. Muntatge, connexionat i comprovació del seu correcte funcionament. Criteri d'amidament de projecte: Longitud mesurada segons documentació gràfica de Projecte. Criteri de mesura d'obra: Es mesurarà la longitud realment executada segons especificacions de Projecte. Criteri de valoració econòmica: El preu inclou els equips i la maquinària necessaris per al desplaçament i la disposició en obra dels elements.	4,000	4,54	18,16
5.1.1.3	IUA020d	m	Tub de polietilè PE 100, de color negre amb bandes de color blau, de 110 mm de diàmetre exterior i 6,6 mm de gruix, SDR17, PN=10 atm. Inclou: Replanteig del recorregut de la canonada. Descens i col·locació dels tubs en el fons de la rasa. Muntatge, connexionat i comprovació del seu correcte funcionament. Criteri d'amidament de projecte: Longitud mesurada segons documentació gràfica de Projecte. Criteri de mesura d'obra: Es mesurarà la longitud realment executada segons especificacions de Projecte. Criteri de valoració econòmica: El preu inclou els equips i la maquinària necessaris per al desplaçament i la disposició en obra dels elements.	4.110,070	18,00	73.981,26

Aquest document és una còpia autèntica del document electrònic custodiat per Ajuntament de Riudoms. Podeu verificar la seva autenticitat a través del servei de validació de l'Ensi amb el CVE 7D898616fCB8457298A9E69617C30AFD i data d'emissió 04/03/2024 a les 08:13:52

Num.	Codi	U	Denominació	Quantitat	Preu (€)	Total (€)
5.1.1.4	IUA020	m	Tub de polietilè PE 100, de color negre amb bandes de color blau, de 140 mm de diàmetre exterior i 8,3 mm de gruix, SDR17, PN=10 atm. Inclou: Replanteig del recorregut de la canonada. Descens i col·locació dels tubs en el fons de la rasa. Muntatge, connexionat i comprovació del seu correcte funcionament. Criteri d'amidament de projecte: Longitud mesurada segons documentació gràfica de Projecte. Criteri de mesura d'obra: Es mesurarà la longitud realment executada segons especificacions de Projecte. Criteri de valoració econòmica: El preu inclou els equips i la maquinària necessaris per al desplaçament i la disposició en obra dels elements.	250,000	25,43	6.357,50
5.1.1.5	FN12D424	u	Vàlvula de comporta manual amb brides, de diàmetre nominal 100 mm, de 16 bar de PN, de bronze, preu alt i muntada en pericó de canalització soterrada	68,000	207,86	14.134,48
5.1.1.6	FN12E324	u	Vàlvula de comporta manual amb brides, de diàmetre nominal 125 mm, de 10 bar de PN, de bronze, preu alt i muntada en pericó de canalització soterrada	12,000	320,99	3.851,88
5.1.1.7	IFA010cccc	U	Trampilló escomesa domiciliària d'aigua a la xarxa general connectada, de 32 mm./50mm. de diàmetre, longitud màxima 5 m, formada per tub de polietilè, clau de comporta manual "HAWLE" O equivalent, adaptador universal gripa, troneta amb marc i tapa de fosa, i/p.p. d'accessoris i remat final.	186,000	260,83	48.514,38
5.1.1.8	FDGZU010	m	Banda contínua de plàstic de color, de 30 cm d'amplària, col·locada al llarg de la rasa a 20 cm per sobre de la canonada, per a malla senyalitzadora	4.636,070	0,37	1.715,35
5.1.1.9	URE010	U	Boca de reg de ferro colat, amb ràcord de sortida roscat mascle de 1 1/2" de diàmetre.	1,000	131,92	131,92
5.1.1.10	PPAA1	u	Realització de neteja, desinfecció i certificació segons Real Decret 865/2003, a les canonades d'aigua, per empresa homologada. Canonada de diàmetre de 110mm per a tuberia definitiva i de 50 i 63 mm per a tuberia de subministre provisional de tot el carrer.	4,000	594,55	2.378,20
5.1.1.11	FM213628	U	HIDRANT SOTERRAT FORMAT PER HIDRANT LLOBREGAT TIPO "REUS" DN 100,CARRETE BRIDADO, BRIDAS "HAWLE" O SIMILAR 100-125/4", VALVULA "ELYPSO" O SIMILAR, EIX FIXE, TRAPA REF 2050 50-400,TUB PE AD, JUNTES I CLAUS DE ROSCA.	4,000	456,73	1.826,92
5.1.1.12	SFHHO	u	Collarí de pressa de fundició de diàmetre de 110mm i 32mm. Totalment instal·lat.	174,000	30,81	5.360,94

Pressupost parcial nº 5 Instal·lacions

Num.	Codi	U	Denominació	Quantitat	Preu (€)	Total (€)
5.1.1.13	SFHHOb	u	Collarí de pressa de fundició de diàmetre de 140mm i 32mm. Totalment instal·lat.	12,000	42,14	505,68
Total pressupost parcial nº 5 Instal·lacions :						159.876,99

Aquest document és una còpia autèntica del document electrònic original custodiat per Ajuntament de Riudoms. Podeu verificar la seva autenticitat a través del servei de validació de la Seu Electrònica de l'Ens amb el CVE 7B898616fCB8457298A9E69617C30AFD i data d'emissió 04/03/2024 a les 08:13:52

Pressupost parcial nº 6 Imprevistos

Num.	Codi	U	Denominació	Quantitat	Preu (€)	Total (€)
6.1	T001	Pa	Partida a justificar per poder fer front a possibles partides o treballs que no estiguin contemplats en el pressupost. Possibles trencaments d'objectes com vorals, pintat de línies, etc....	1,000	5.000,00	5.000,00
Total pressupost parcial nº 6 Imprevistos :						5.000,00

Aquest document és una còpia autèntica del document electrònic original custodiat per Ajuntament de Riudoms. Podeu verificar la seva autenticitat a través del servei de validació de la Seu Electrònica de l'Ens amb el CVE 7D898616F6B8457298A9E69617C30AFD i data d'emissió 04/03/2024 a les 08:13:52

Pressupost parcial nº 7 Control de qualitat

Num.	Codi	U	Denominació	Quantitat	Preu (€)	Total (€)
7.1	XUX010	U	Conjunt de proves i assajos, realitzats per un laboratori acreditat a l'àrea tècnica corresponent, necessaris per al compliment de la normativa vigent. CERTIFICACIÓ DE LA PROBA DE PRESSIÓ DE LA XARXA D'AIGUA.	1,000	1.500,00	1.500,00
7.2	XUX010b	U	Conjunt de proves i assajos, realitzats per un laboratori acreditat a l'àrea tècnica corresponent, necessaris per al compliment de la normativa vigent. ASSAJOS PROCTOR 98% REBLERT DE RASES.	1,000	1.200,00	1.200,00
Total pressupost parcial nº 7 Control de qualitat :						2.700,00

Aquest document és una còpia autèntica del document electrònic original custodiat per Ajuntament de Riudoms. Podeu verificar la seva autenticitat a través del servei de validació de la Seu Electrònica de l'Ens amb el CVE 7D898616F6B8457298AE69617C30AFD i data d'emissió 04/03/2024 a les 08:13:52

Pressupost parcial nº 8 Seguretat i salut

Num.	Codi	U	Denominació	Quantitat	Preu (€)	Total (€)
8.1	Y01	Pa	Partida alçada de seguretat i salut per donar compliment a la normativa vigent. (aprox. 2% del PEM).	300.000,000	0,02	6.000,00
Total pressupost parcial nº 8 Seguretat i salut :						6.000,00

Aquest document és una còpia autèntica del document electrònic original custodiat per Ajuntament de Riudoms. Podeu verificar la seva autenticitat a través del servei de validació de la Seu Electrònica de l'Ens amb el CVE 7D898616fCB8457298A9E69617C30AFD i data d'emissió 04/03/2024 a les 08:13:52

	Import (€)
1 Actuacions prèvies	3.000,00
2 Demolicions	43.534,27
3 Condicionament del terreny	74.242,01
4 Ferms i paviments urbans	36.122,79
5 Instal·lacions	159.876,99
6 Imprevistos	5.000,00
7 Control de qualitat	2.700,00
8 Seguretat i salut	6.000,00
Total	330.476,06

Puja el pressupost d'execució material a l'expressada quantitat de TRES-CENTS TRENTA MIL QUATRE-CENTS SETANTA-SIS EUROS AMB SIS CÈNTIMS.

Aquest document és una còpia autèntica del document electrònic custodiat per Ajuntament de Riudoms. Podeu verificar la seva autenticitat a través del servei de validació de la Seu Electrònica de l'Ens amb el CVE 7B898616fCB8457298A9E69617C30AFD i data d'emissió 04/03/2024 a les 08:13:52


Capítol	Import
Capítol 1 Actuacions prèvies	3.000,00
Capítol 1.1 Proteccions provisionals	3.000,00
Capítol 1.1.1 Detecció de serveis i cales	3.000,00
Capítol 2 Demolicions	43.534,27
Capítol 2.1 Ferms i paviments	43.534,27
Capítol 2.1.1 Talls	32.673,29
Capítol 2.1.2 Asfàltics	10.133,44
Capítol 2.1.3 Paviments exteriors	727,54
Capítol 3 Condicionament del terreny	74.242,01
Capítol 3.1 Moviment de terres en obra civil	74.242,01
Capítol 3.1.1 Excavacions	21.688,71
Capítol 3.1.2 Esteses, reomplerts i compactacions	28.595,92
Capítol 3.1.3 Càrregues i transports	23.957,38
Capítol 4 Ferms i paviments urbans	36.122,79
Capítol 4.1 Bases i subbases	996,96
Capítol 4.1.1 De formigó	996,96
Capítol 4.2 Paviments urbans	35.125,83
Capítol 4.2.1 Mescles i regs bituminosos	32.225,42
Capítol 4.2.2 De rajoles i llosetes de formigó	2.900,41
Capítol 5 Instal·lacions	159.876,99
Capítol 5.1 Urbanes	159.876,99
Capítol 5.1.1 Xarxes d'aigua potable	159.876,99
Capítol 6 Imprevistos	5.000,00
Capítol 7 Control de qualitat	2.700,00
Capítol 8 Seguretat i salut	6.000,00
Pressupost d'execució material	330.476,06
13% de despeses generals	42.961,89
6% de benefici industrial	19.828,56
Suma	393.266,51
21% IVA	82.585,97
Pressupost d'execució per contracta	475.852,48

Puja el pressupost d'execució per contracta a l'expressada quantitat de QUATRE-CENTS SETANTA-CINC MIL VUIT-CENTS CINQUANTA-DOS EUROS AMB QUARANTA-VUIT CÈNTIMS.


DOCUMENT NÚM. 4_PLÀNOLS

Aquest document és una còpia autèntica del document electrònic original custodiat per Ajuntament de Riudoms. Podeu verificar la seva autenticitat a través del servei de validació de la Seu Electrònica de l'Ens amb el CVE 7b898616f5b8457298a9e69617c30afd i data d'emissió 04/03/2024 a les 08:13:52


SIGNAT ELECTRÒNICAMENT PER:
ROSA GOMIS NOVELL - DNI 1- (TCAT) el dia 26/09/2023 a les 15:37:51

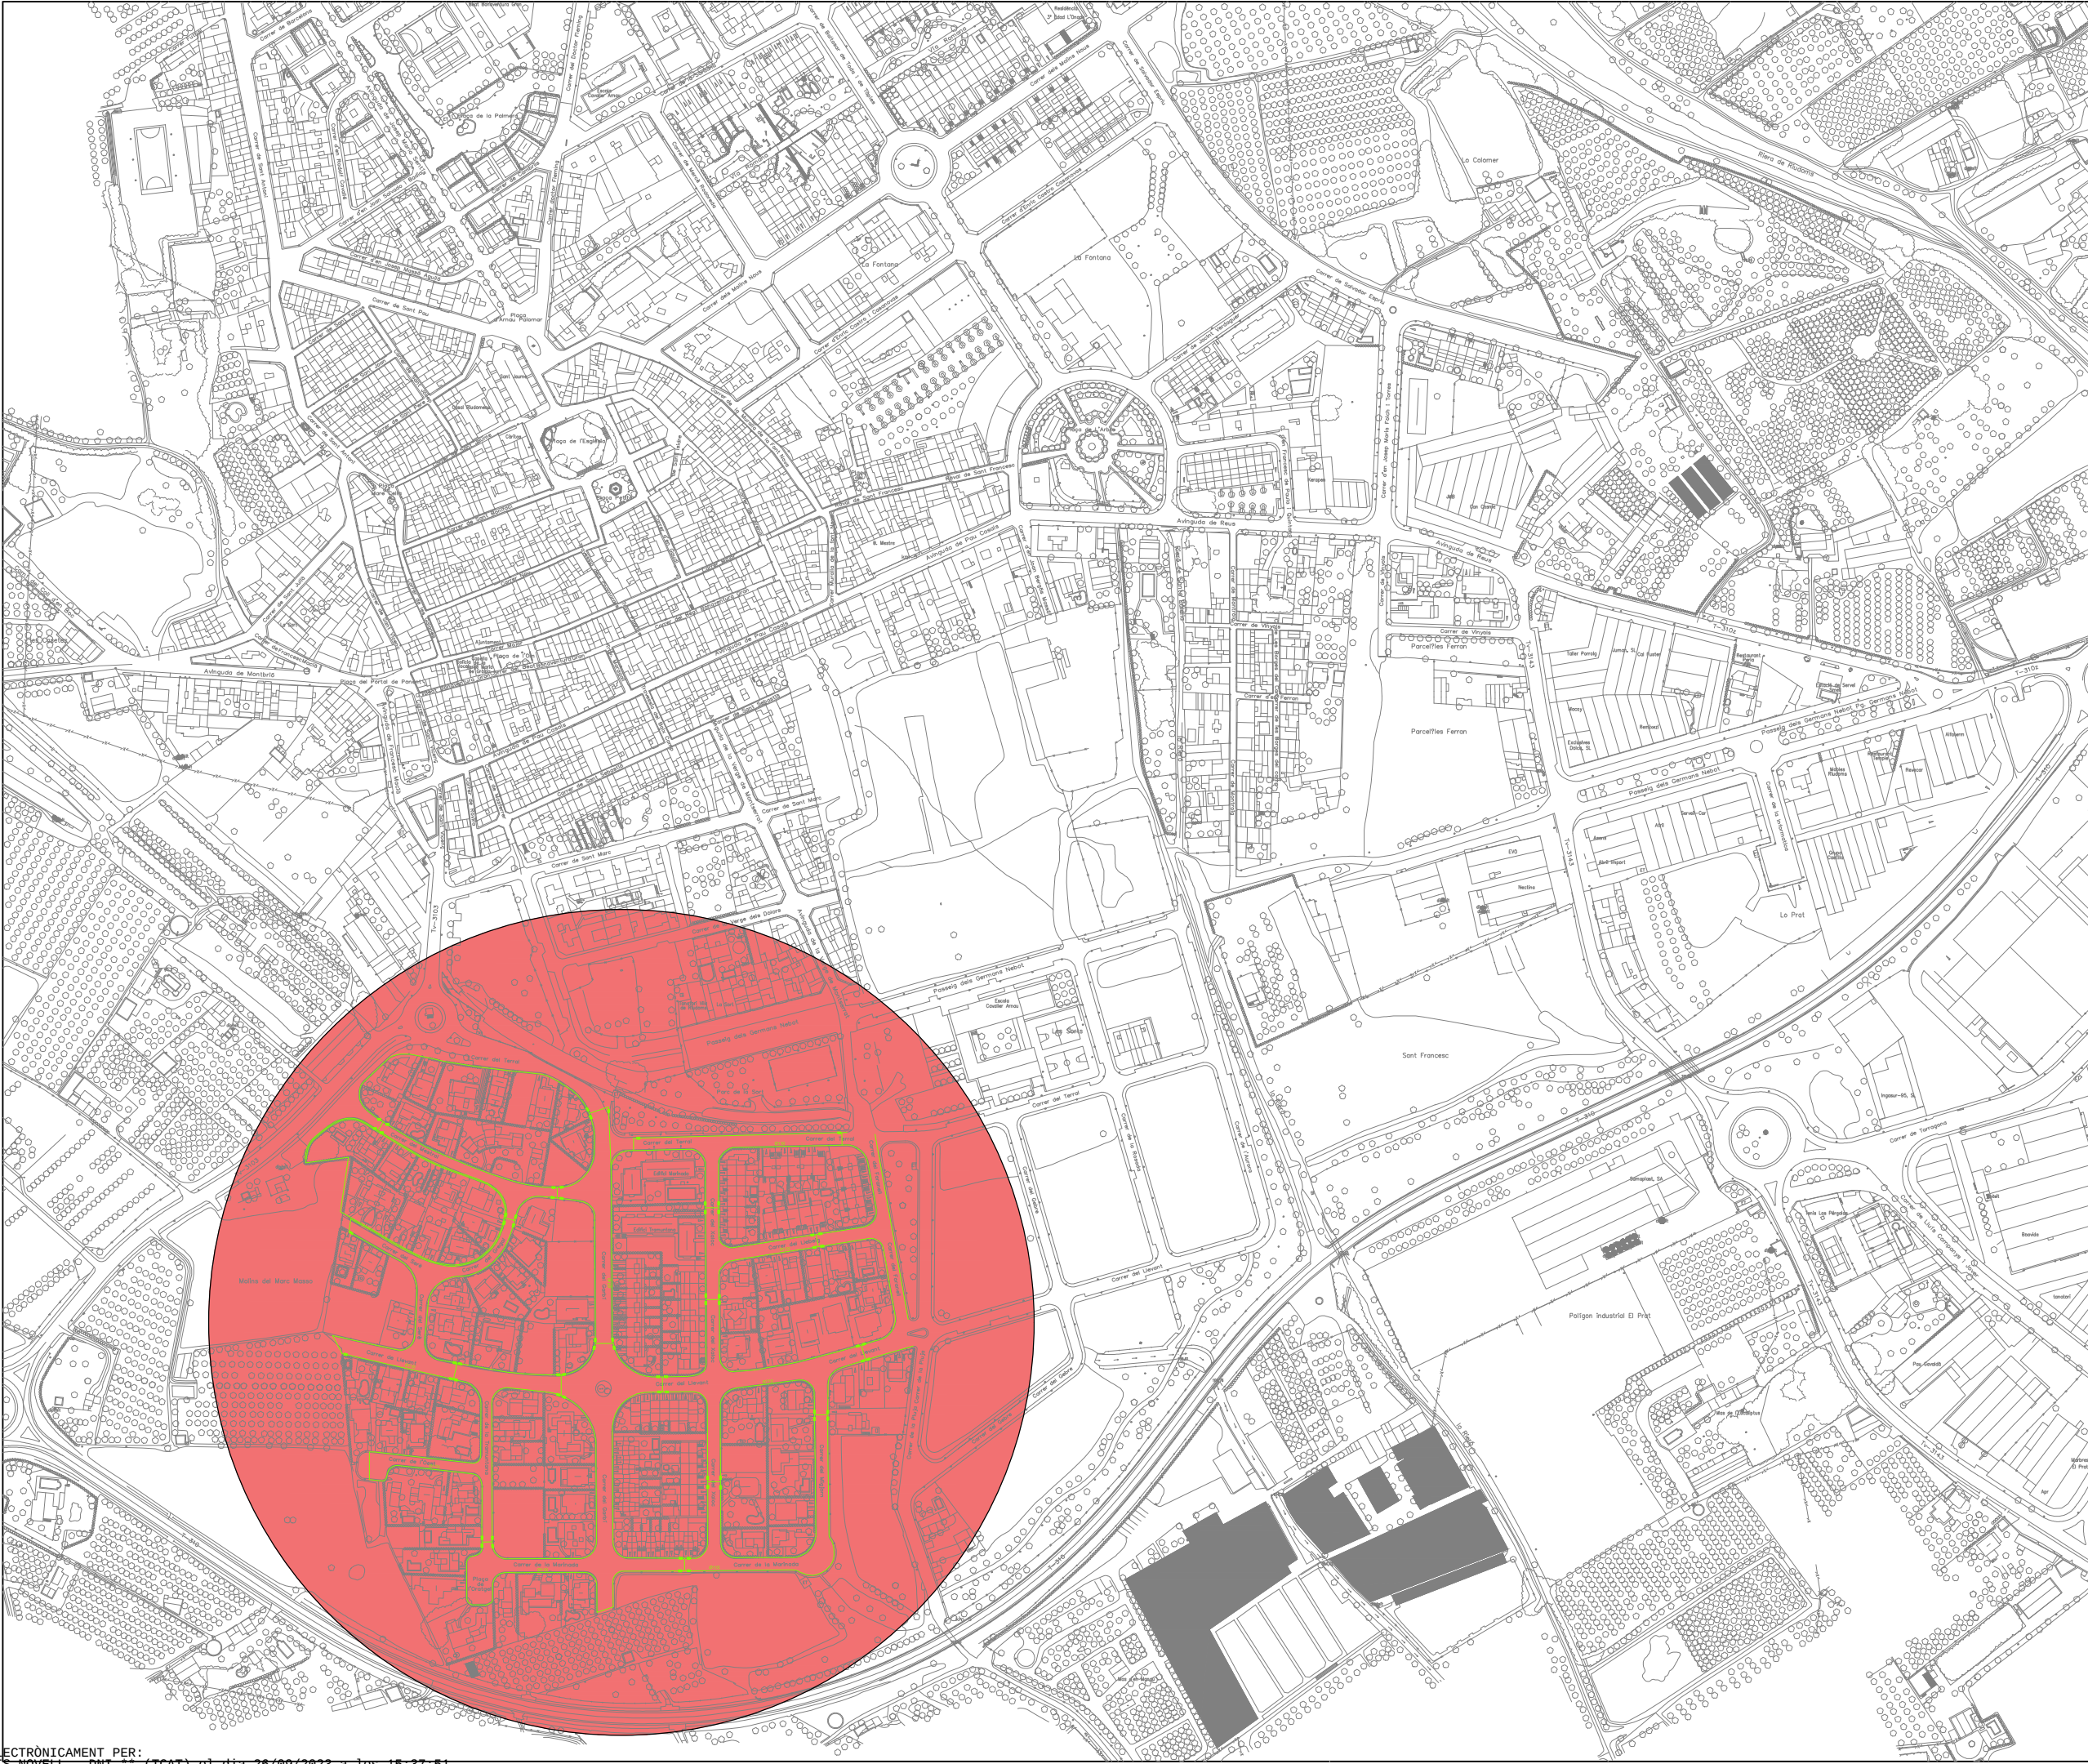

RENOVACIÓ DE LA XARXA DE SUBMINISTRAMENT EN BAIXA D'AIGUA POTABLE DE LA URBANITZACIÓ MOLÍ D'EN MARC DEL MUNICIPI DE RIUDOMS



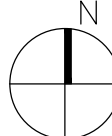
 AJUNTAMENT DE RIUDOMS	ORIENTACIÓ:	PLÀNOL:	VISAT	
		PROMOU:	SITUACIÓ – EMPLAÇAMENT	
		LLOC:	AJUNTAMENT DE RIUDOMS URBANITZACIÓ MOLÍ D'EN MARC RIUDOMS	
PLÀNOL NÚM:	DATA: SETEMBRE 2023 ESCALA:	SERVEIS TÈCNICS MUNICIPALS		
01		1/4000		ARQUITECTA: ROSA GOMIS NOVELL

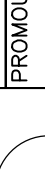

  AJUNTAMENT DE RIUDOMS	ORIENTACIÓ:		PLÀNOL:	XARXA D'AIGUA, ESTAT ACTUAL	VISAT	
		PROMOU:	AJUNTAMENT DE RIUDOMS			
		LLOC:	URBANITZACIÓ MOLÍ D'EN MARC RIUDOMS			
		SERVEIS TÈCNICS MUNICIPALS				
PLÀNOL NÚM:	DATA: SETEMBRE 2023 ESCALA: 1/1500	ARQUITECTA: ROSA GOMIS NOVELL				
02						



 AJUNTAMENT DE RIUDOMS		ORIENTACIÓ:	PLÀNOL:	VISAT
			XARXA DISTRIBUCIÓ D'AIGUA	
		PROMOU:	AJUNTAMENT DE RIUDOMS	
		LLOC:	URBANITZACIÓ MOLÍ D'EN MARC RIUDOMS	
		SERVEIS TÈCNICS MUNICIPALS		
PLÀNOL NÚM:	DATA:			
03	SETEMBRE 2023			
	ESCALA:	ARQUITECTA: ROSA GOMIS NOVELL		
		1/1500		

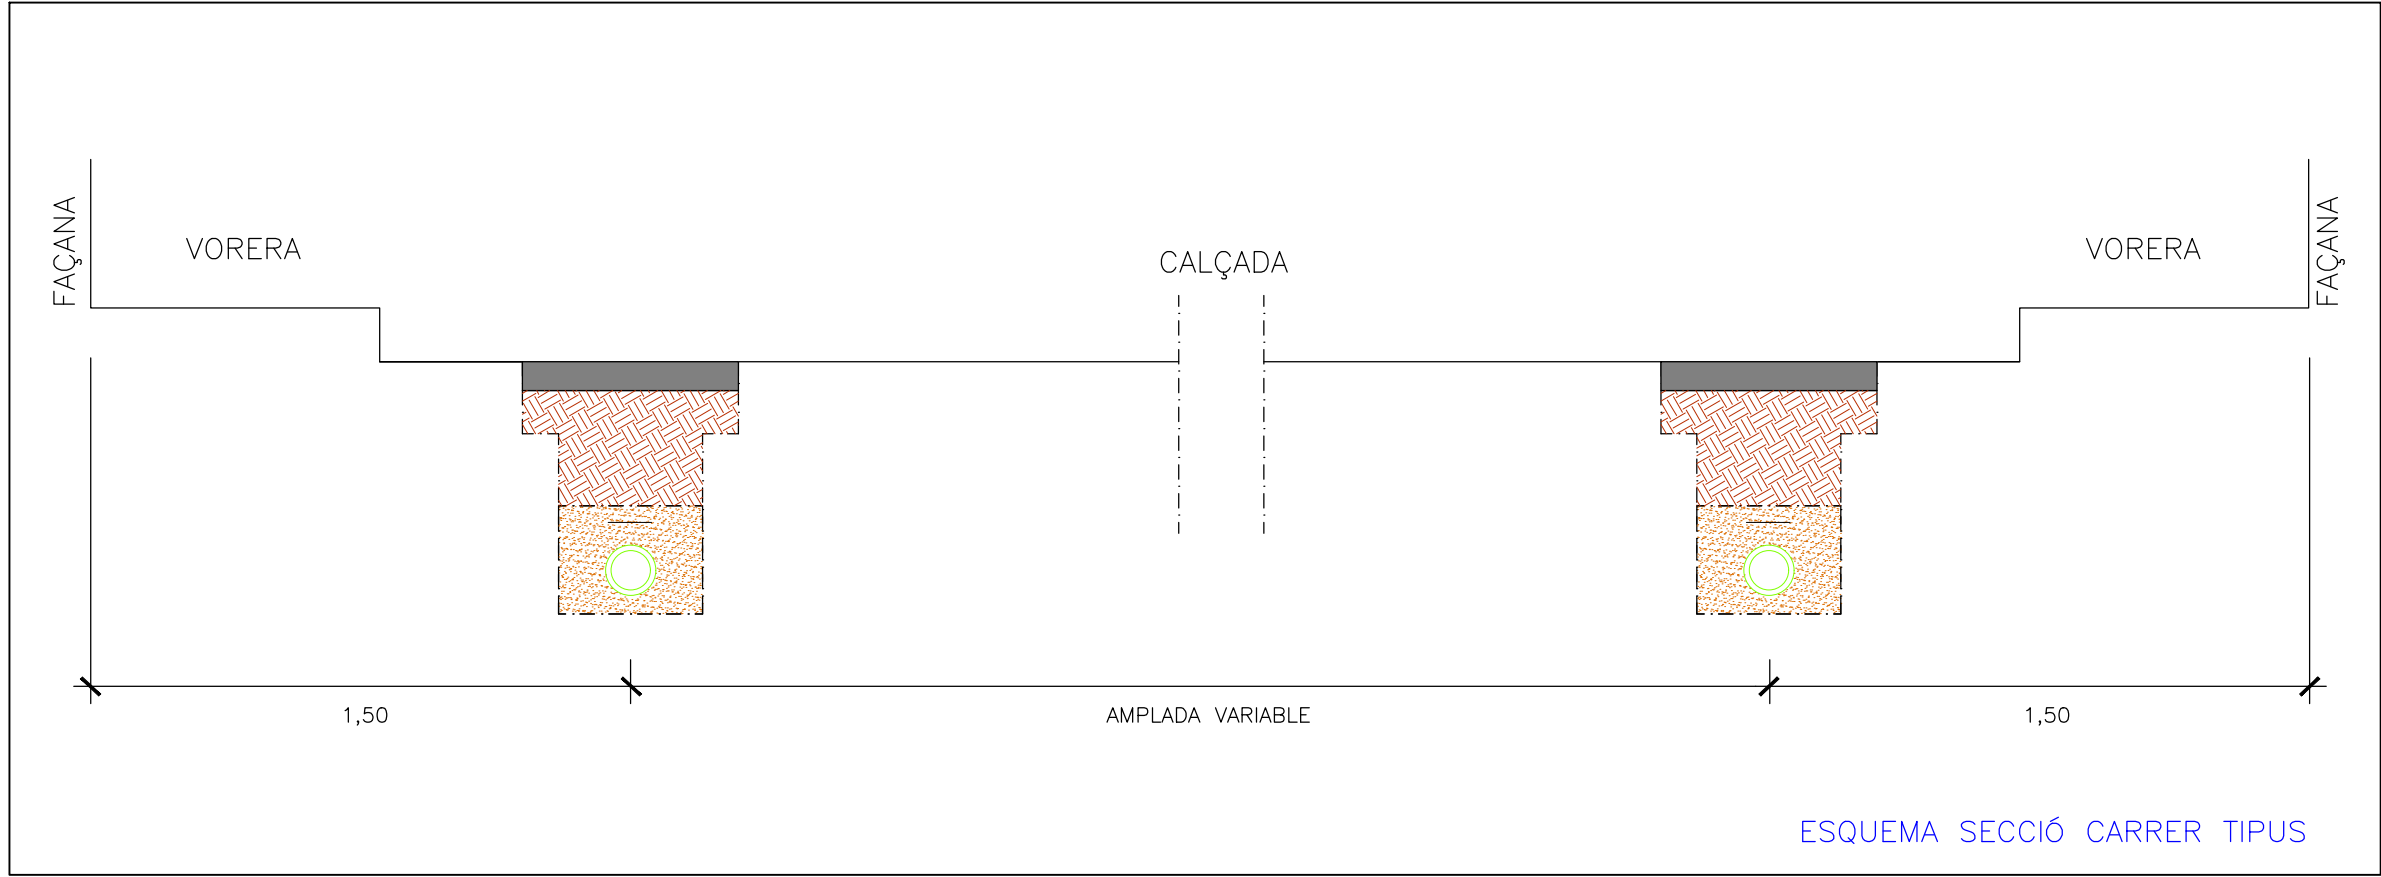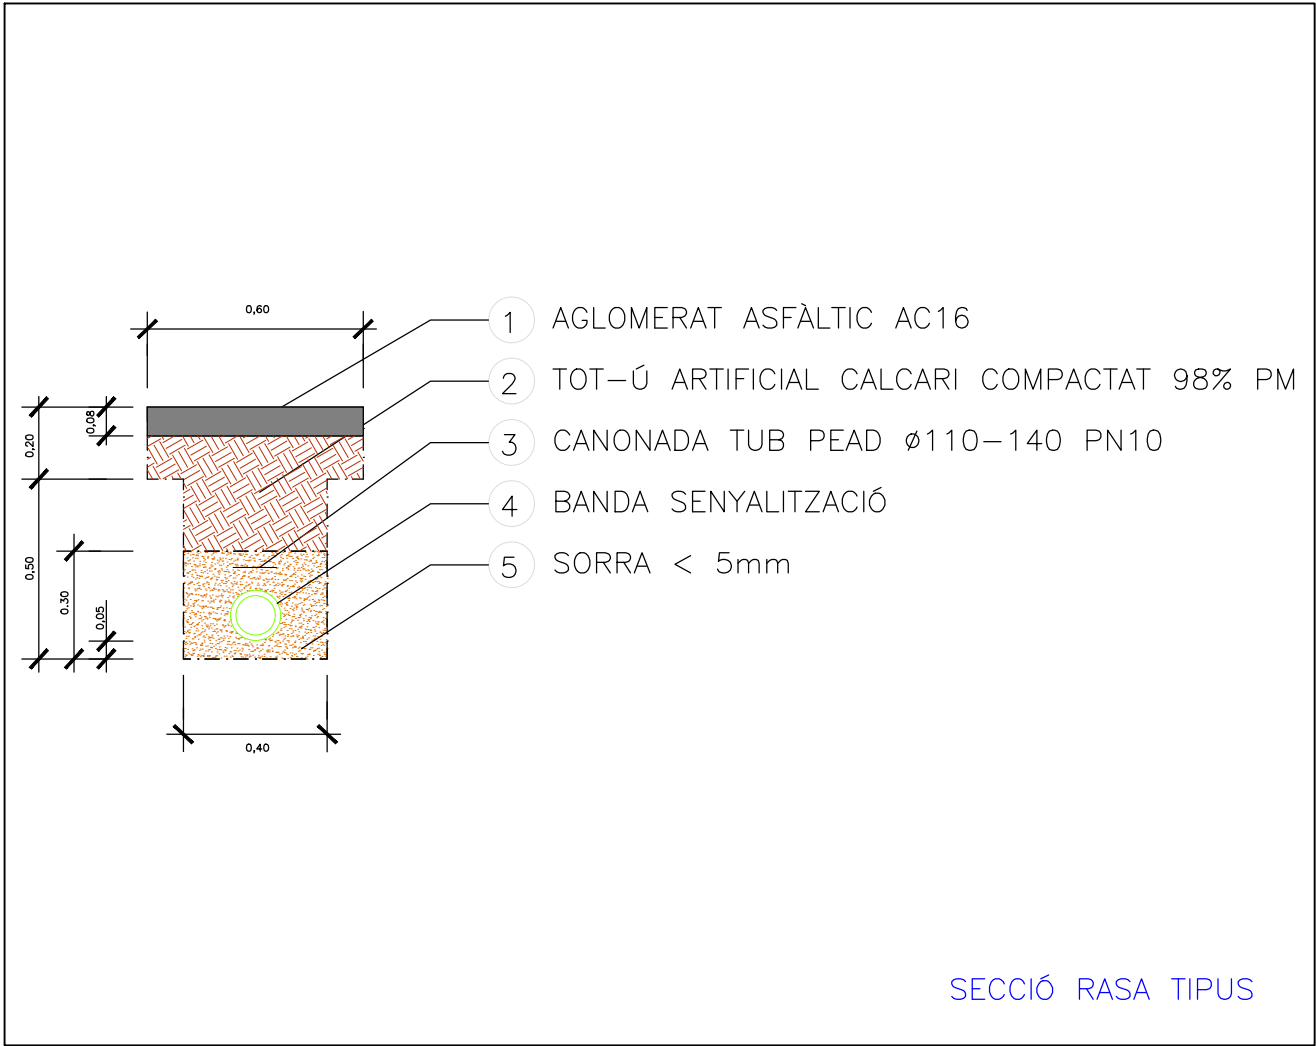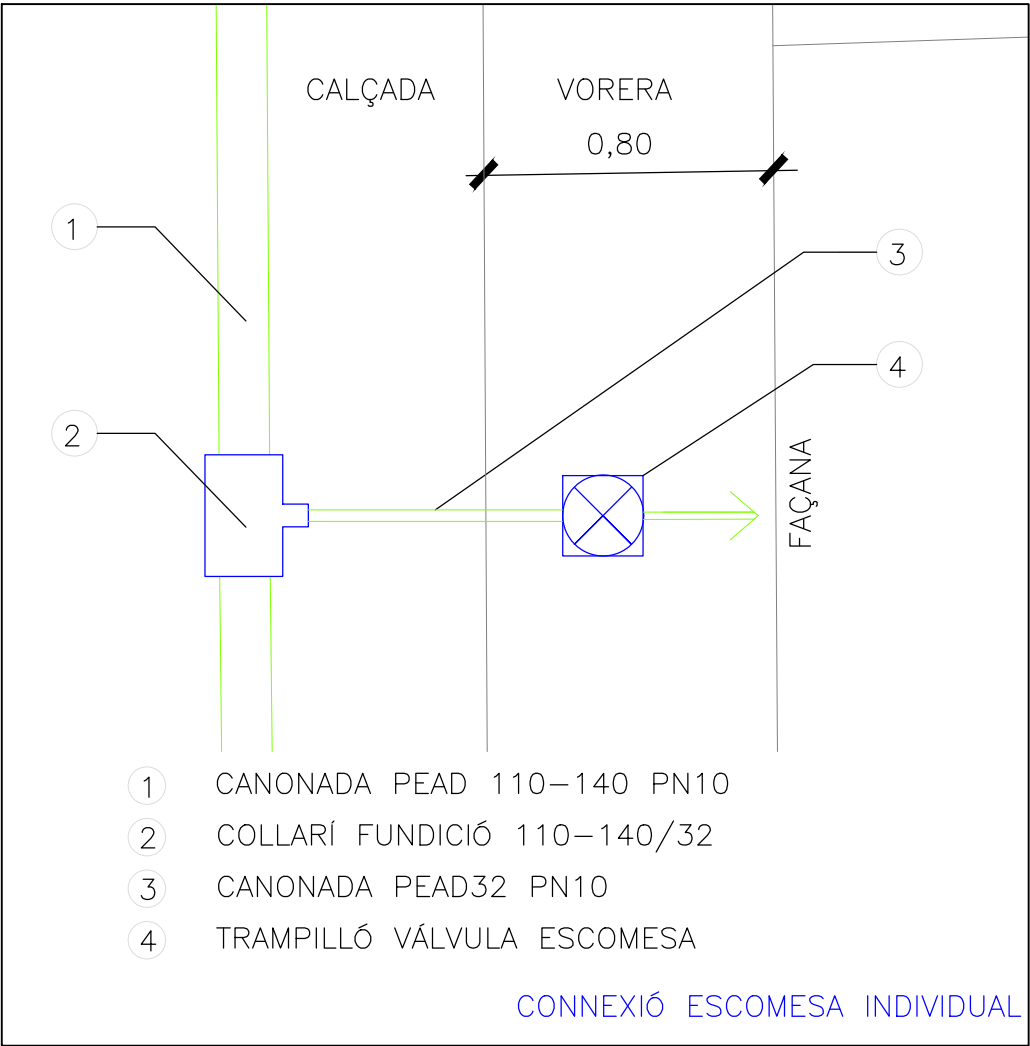

RENOVACIÓ DE LA XARXA DE SUBMINISTRAMENT EN BAIXA D'AIGUA POTABLE DE LA URBANITZACIÓ MOLÍ D'EN MARC DEL MUNICIPI DE RIUDOMS

  AJUNTAMENT DE RIUDOMS	ORIENTACIÓ:		PLÀNOL:	VISAT
			SECCIONS I DETALLS CONSTRUCTIUS	
			PROMOU:	
			AJUNTAMENT DE RIUDOMS	
			LLOC:	
PLÀNOL NÚM. 04			URBANITZACIÓ MOLÍ D'EN MARC RIUDOMS	
	DATA:		SERVEIS TÈCNICS MUNICIPALS	
	MARÇ 2017			
ESCALA:		1/20	ARQUITECTA: ROSA GOMIS NOVELL	