



SIGNAT ELECTRÒNICAMENT PER: MONLLAO RAMON ENRIQUE LUIS - ** el dia 23/03/2022 a les 20:51:41 i ** ANTONIO ESCARRE (R: 09355296F) el dia 24/03/2022 a les 11:01:17

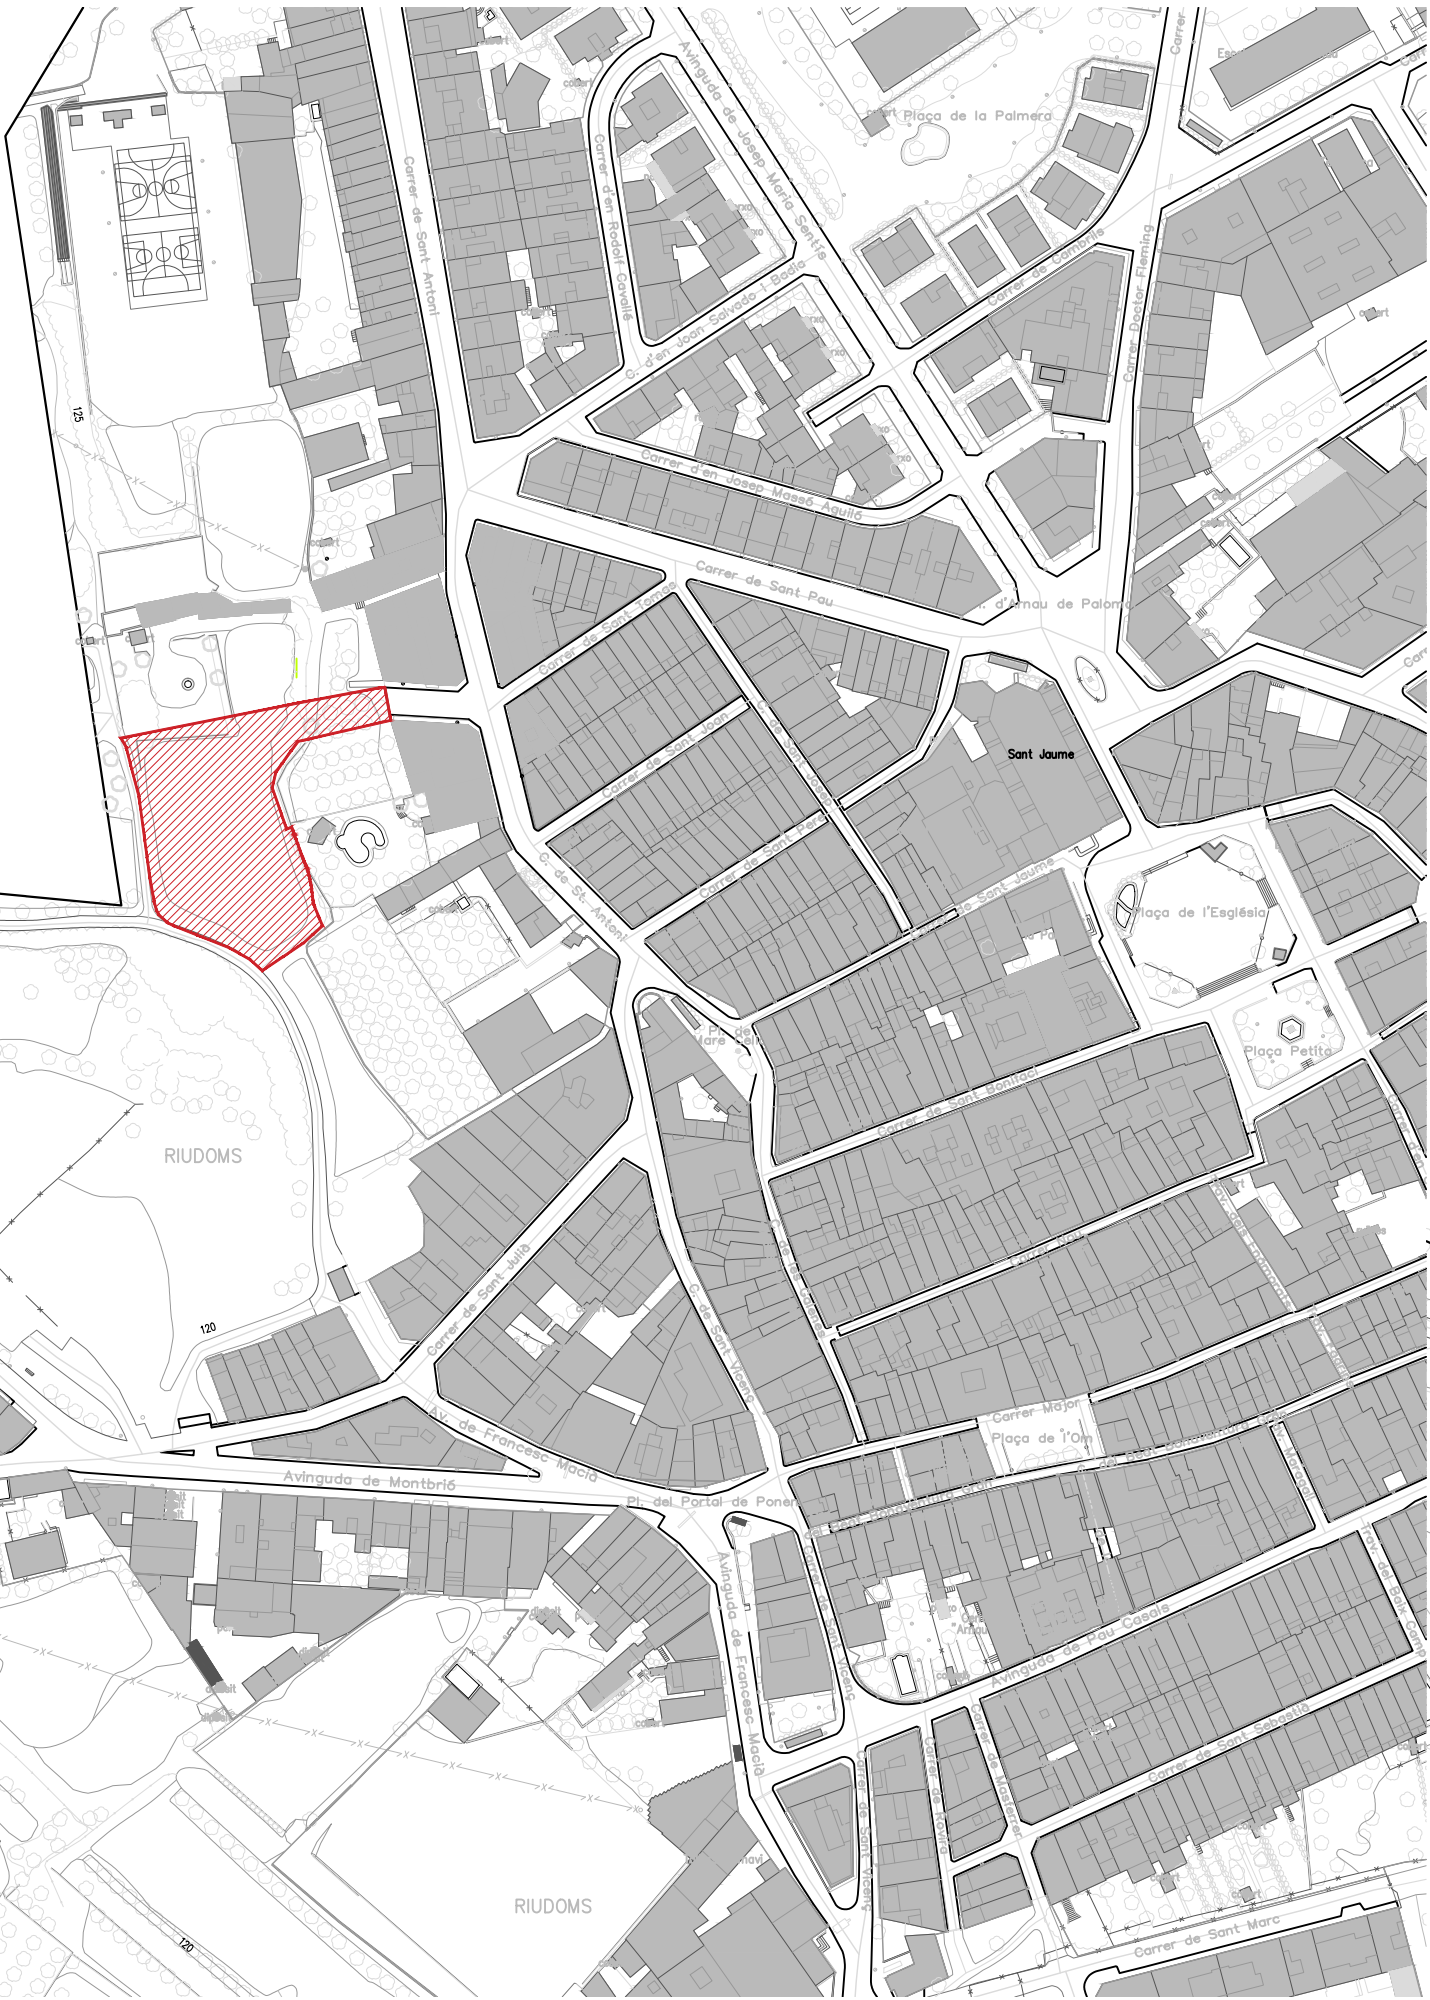

SITUACIÓ

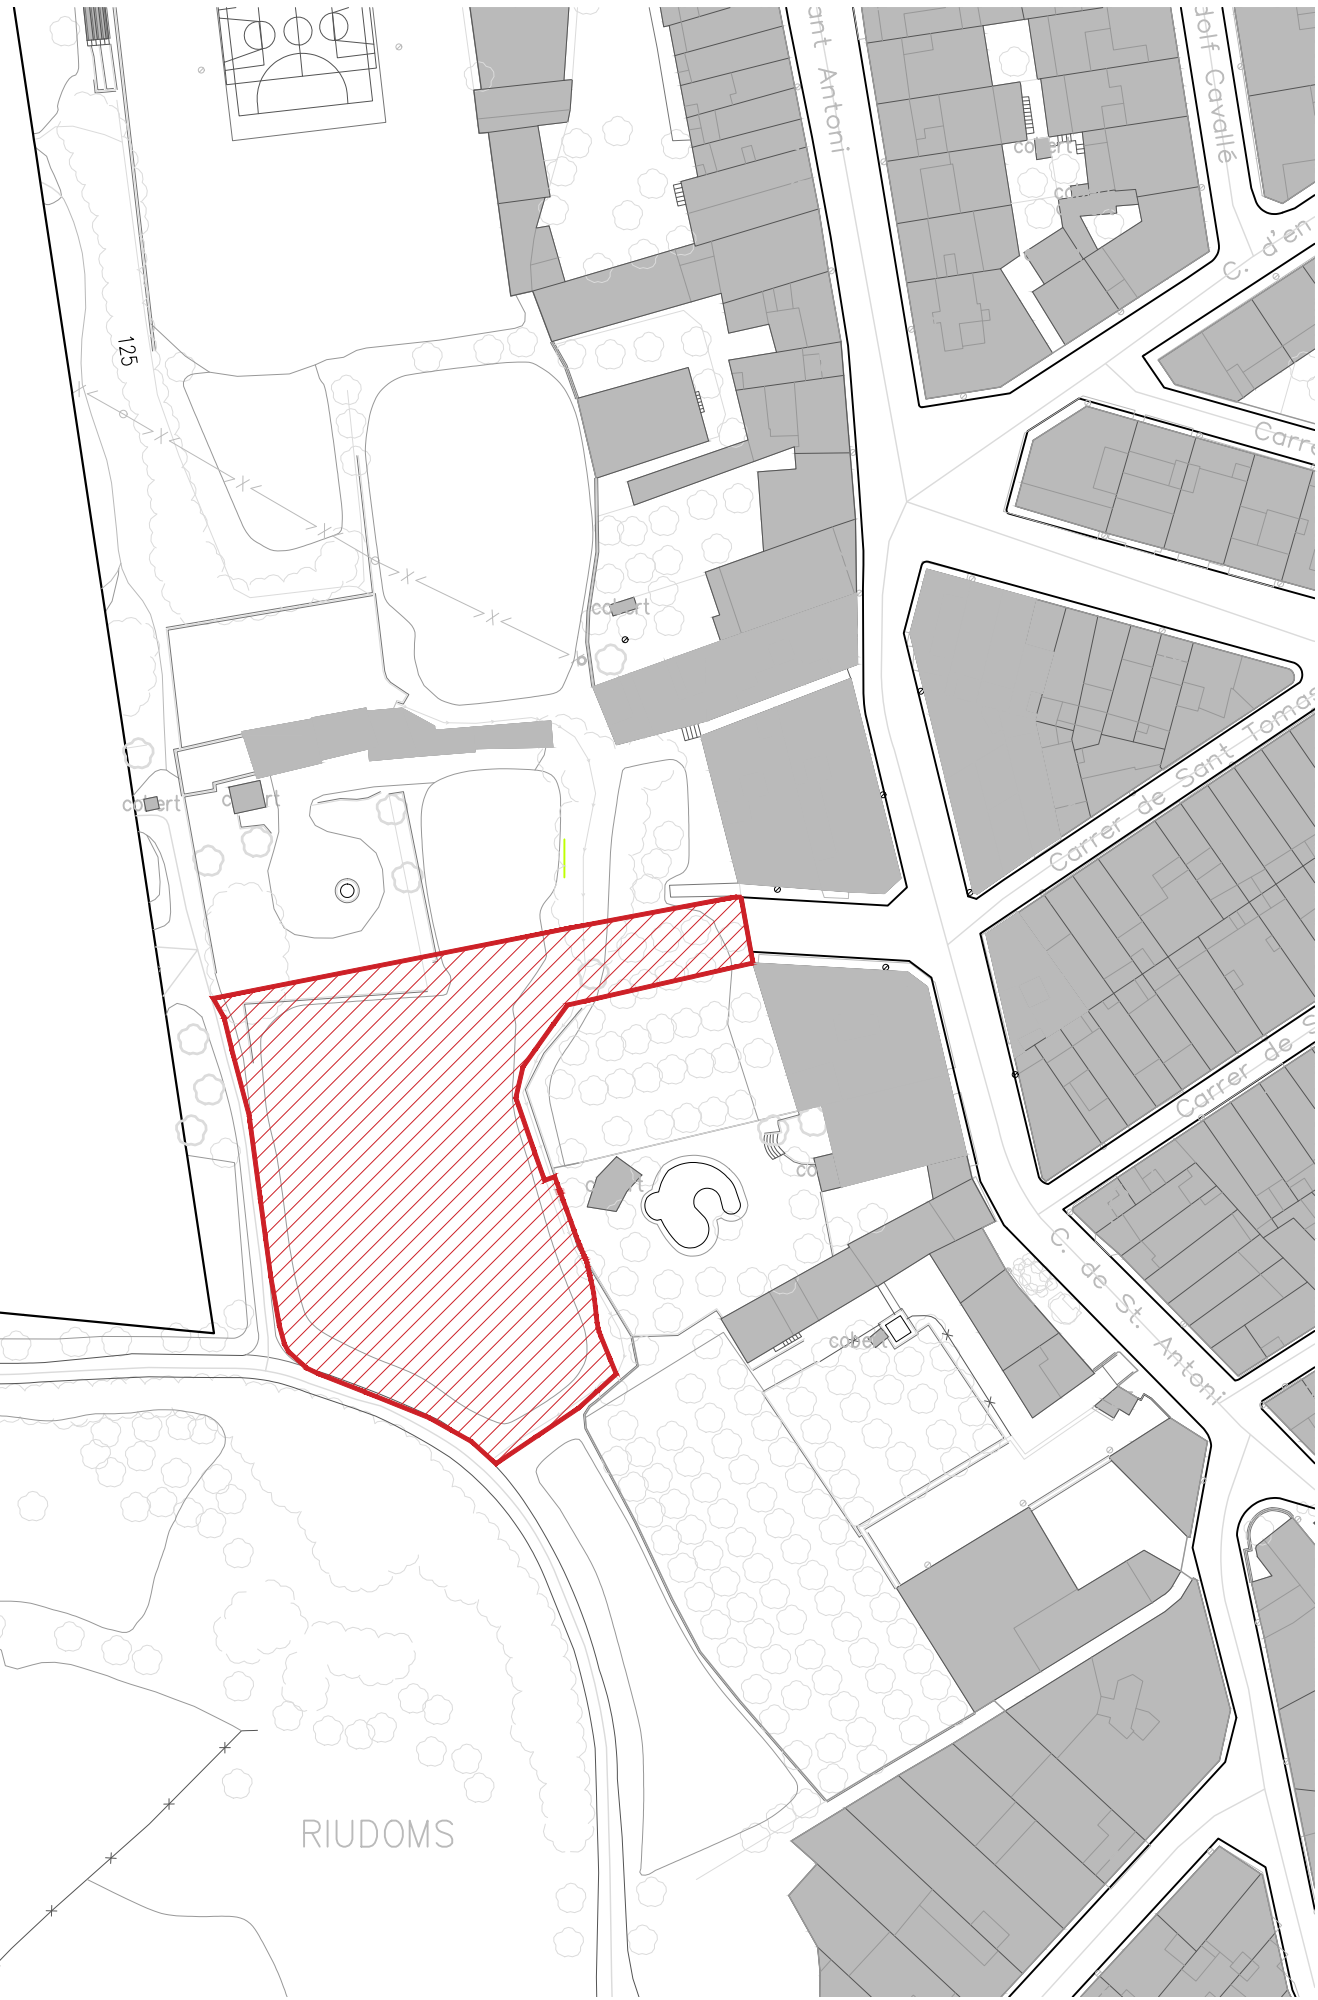


EMPLAÇAMENT



Aquest document és una còpia autèntica del document electrònic original custodiat a l'Arxivament de Riudoms. Podeu verificar la seva autenticitat a través del servei de validació de la Seu Electrònica de Riudoms amb el CVE 0B428998ADEF45613694618340748B9F i data d'emissió 20/10/2022 a les 07:28:18		TITULAR: AJUNTAMENT DE RIUDOMS		L'ENGINYER TÈCNIC INDUSTRIAL ENRIC MONLLAO RAMON Col·legiat nº 19.045		PROJECTE APARCAMENT PROVISIONAL "ELS HORTETS"		PLANOL SITUACIÓ I EMLAÇAMENT		ESCALA E:1/5000 E:1/1000		DATA MARÇ 2022 REVISIÓ 0		0	
--	--	-----------------------------------	--	--	--	--	--	---------------------------------	--	--------------------------------	--	-----------------------------------	--	---	--



SIGNAT ELECTRÒNICAMENT PER: MONLLAO RAMON ENRIQUE LUIS - ** el dia 23/03/2022 a les 20:51:41 i ** el dia 24/03/2022 a les 11:01:17

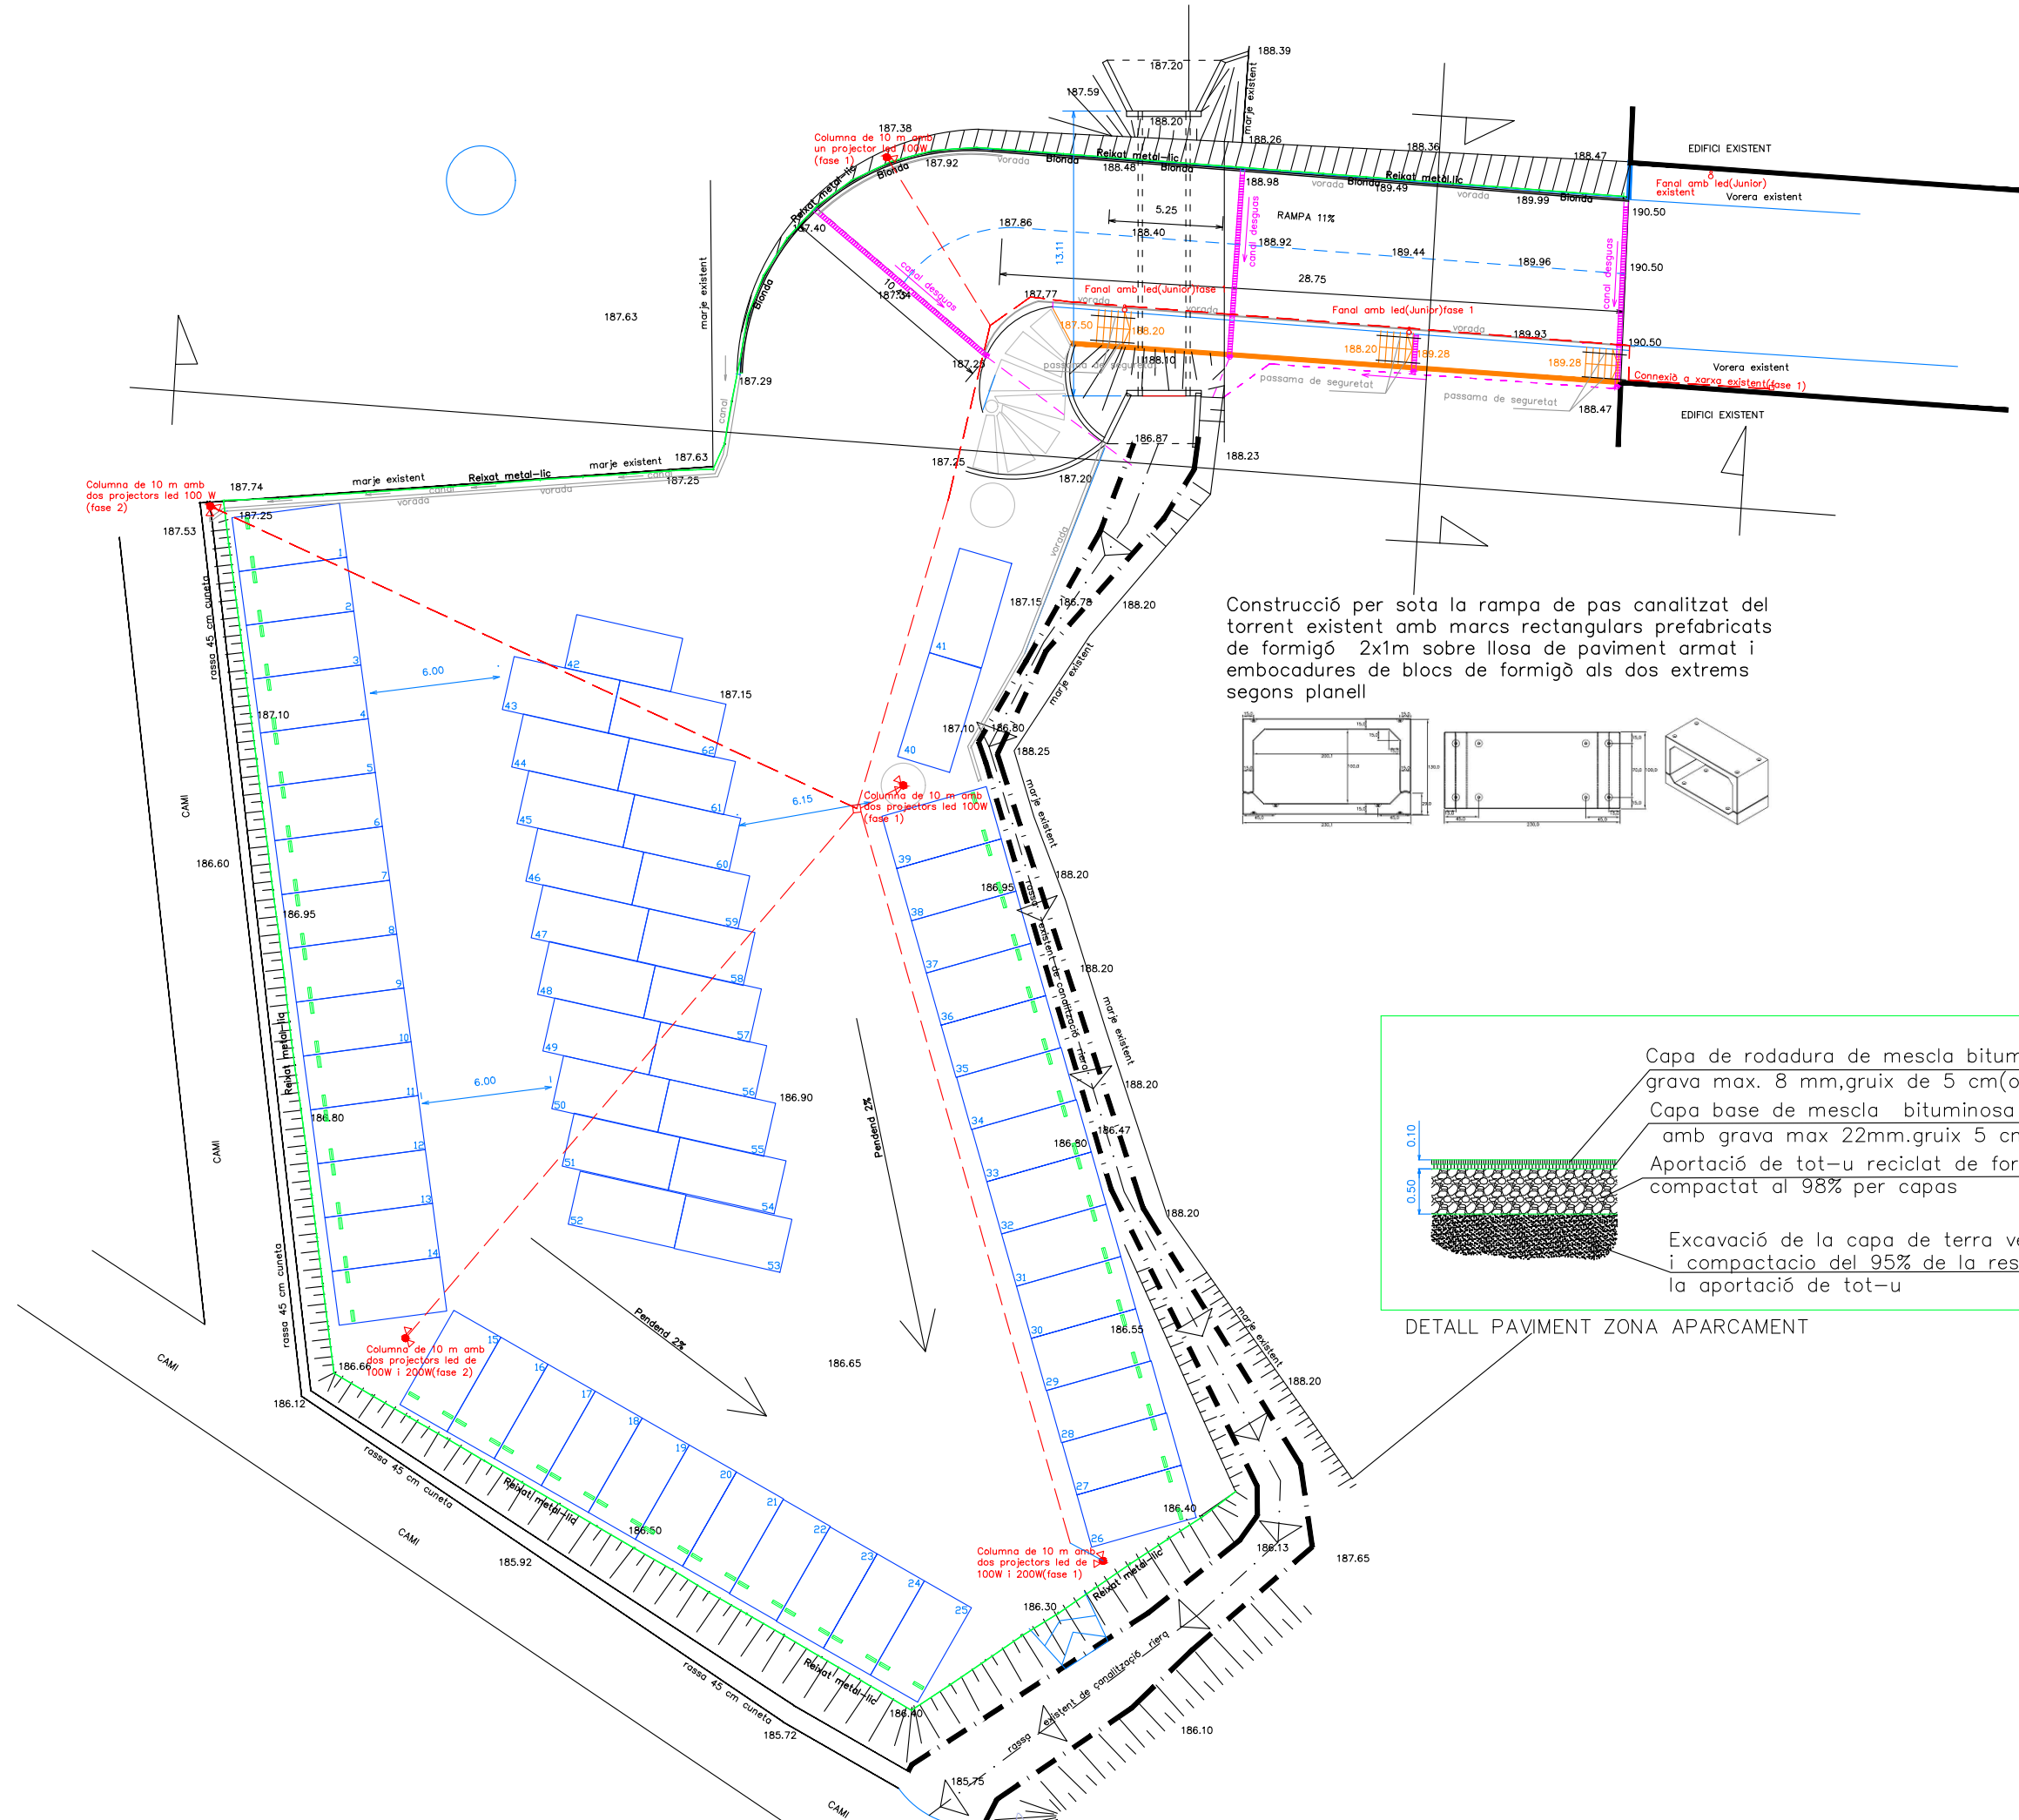

Construcció per sota la rampa de pas canalitzat del torrent existent amb marcs rectangulars prefabricats de formigó 2x1m sobre llosa de paviment armat i embocadures de blocs de formigó als dos extrems segons planell

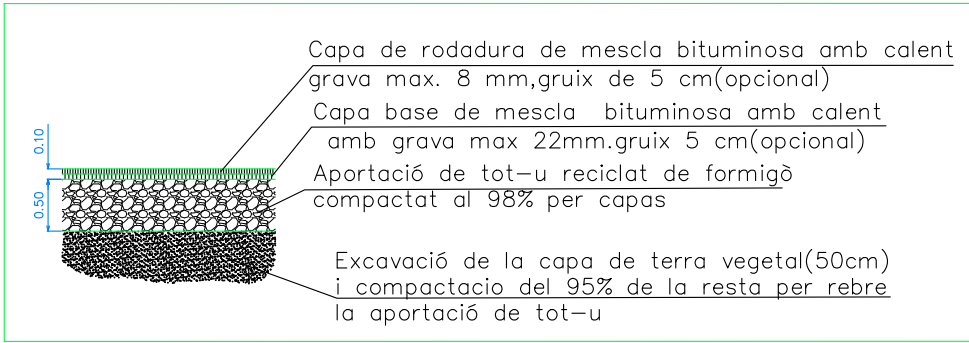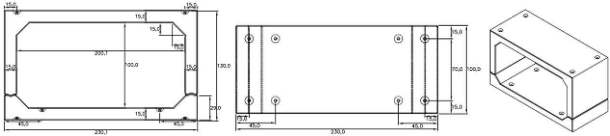

DETALL PAVIMENT ZONA APARCAMENT

SIGNAT ELECTRÒNICAMENT PER: MONLLAO RAMON ENRIQUE LUIS - ** el dia 23/03/2022 a les 20:51:41 i ** ANTONIO ESCARRE (R: 09355296F) el dia 24/03/2022 a les 11:01:17

Aquest document és una còpia autèntica del document electrònic original custodiat a l'Arxíu Municipal de Riudoms. Podeu verificar la seva autenticitat a través del servei de validació de la Seu Electrònica de Riudoms amb el CVE 08428998 i el codi 4618340748B9F i data d'emissió 29/10/2022 a les 07:28:18

ardisenginyeria

C/. Misericòrdia 5 - 43205 Reus
Tel. 977.328.316
www.ardisenginyeria.com

TITULAR:
AJUNTAMENT DE RIUDOMS

L'ENGINYER TÈCNIC INDUSTRIAL

ENRIQUE MONLLAO RAMON

Col·legiat n° 19.045


PROJECTE
APARCAMENT PROVISIONAL "ELS HORTETS"

PLANOL
1/2 PLANTA ESCALA 200

ESCALA
1/200 (A3)

DATA
MARÇ 2022
REVISIÓ
0

3

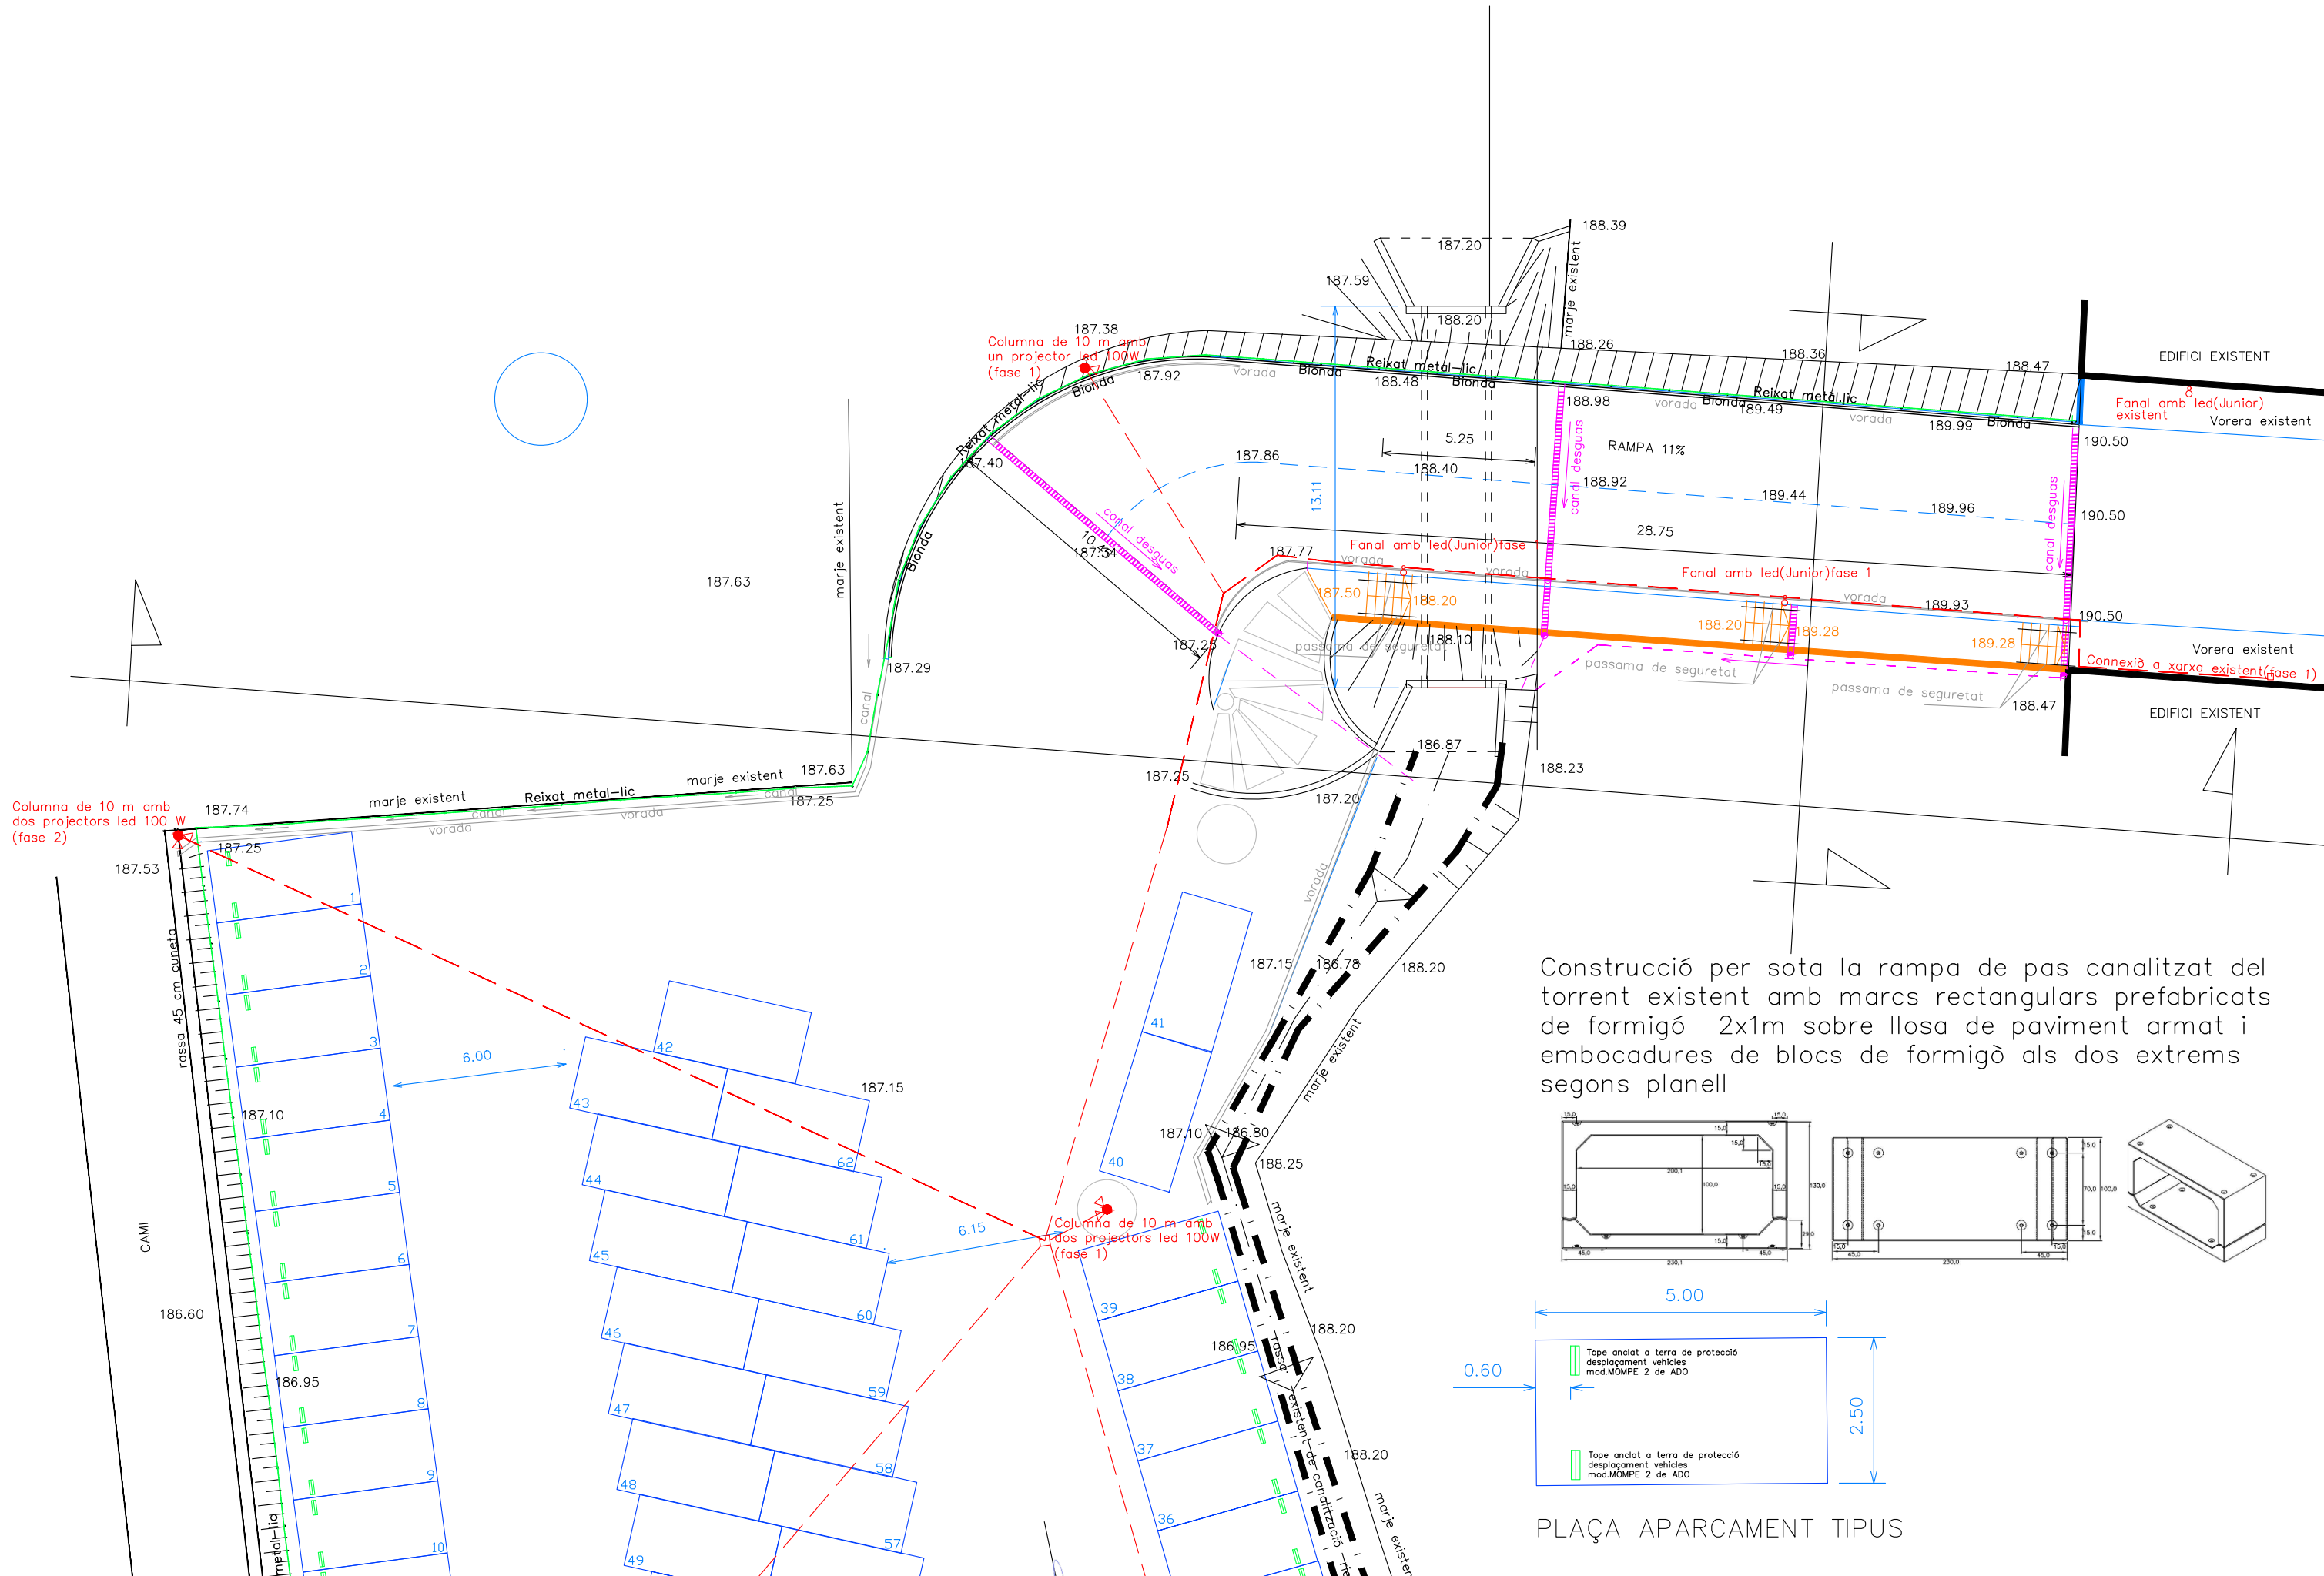

SIGNAT ELECTRÒNICAMENT PER: MONLLAO RAMON ENRIQUE LUIS - ** el dia 23/03/2022 a les 20:51:41 i ** ANTONIO ESCARRE (R: 09355296F) el dia 24/03/2022 a les 11:01:17

Aquest document és una còpia autèntica del document electrònic original custodiat a l'ORA Signatament de Riudoms. Podeu verificar la seva autenticitat a través del servei de validació de la Seu Electrònica de Riudoms amb el CVE 0B428998AB745634618340748B9F i data d'emissió 20/10/2022 a les 07:28:18

ardisenginyeria

C/. Misericòrdia 5 - 43205 Reus
Tel. 977.328.316
www.ardisenginyeria.com

TITULAR:
AJUNTAMENT DE RIUDOMS
Codi MAJORA 52
43300 RIUDOMS


L'ENGINYER TÈCNIC INDUSTRIAL
ENRIC MONLLAO RAMON
Col·legiat n° 19.045

PROJECTE
APARCAMENT PROVISIONAL "ELS HORTETS"

PLANOL
1/2 PLANTA ESCALA 200

ESCALA
1/200 (A3)

DATA
MARÇ 2022
REVISIÓ
0

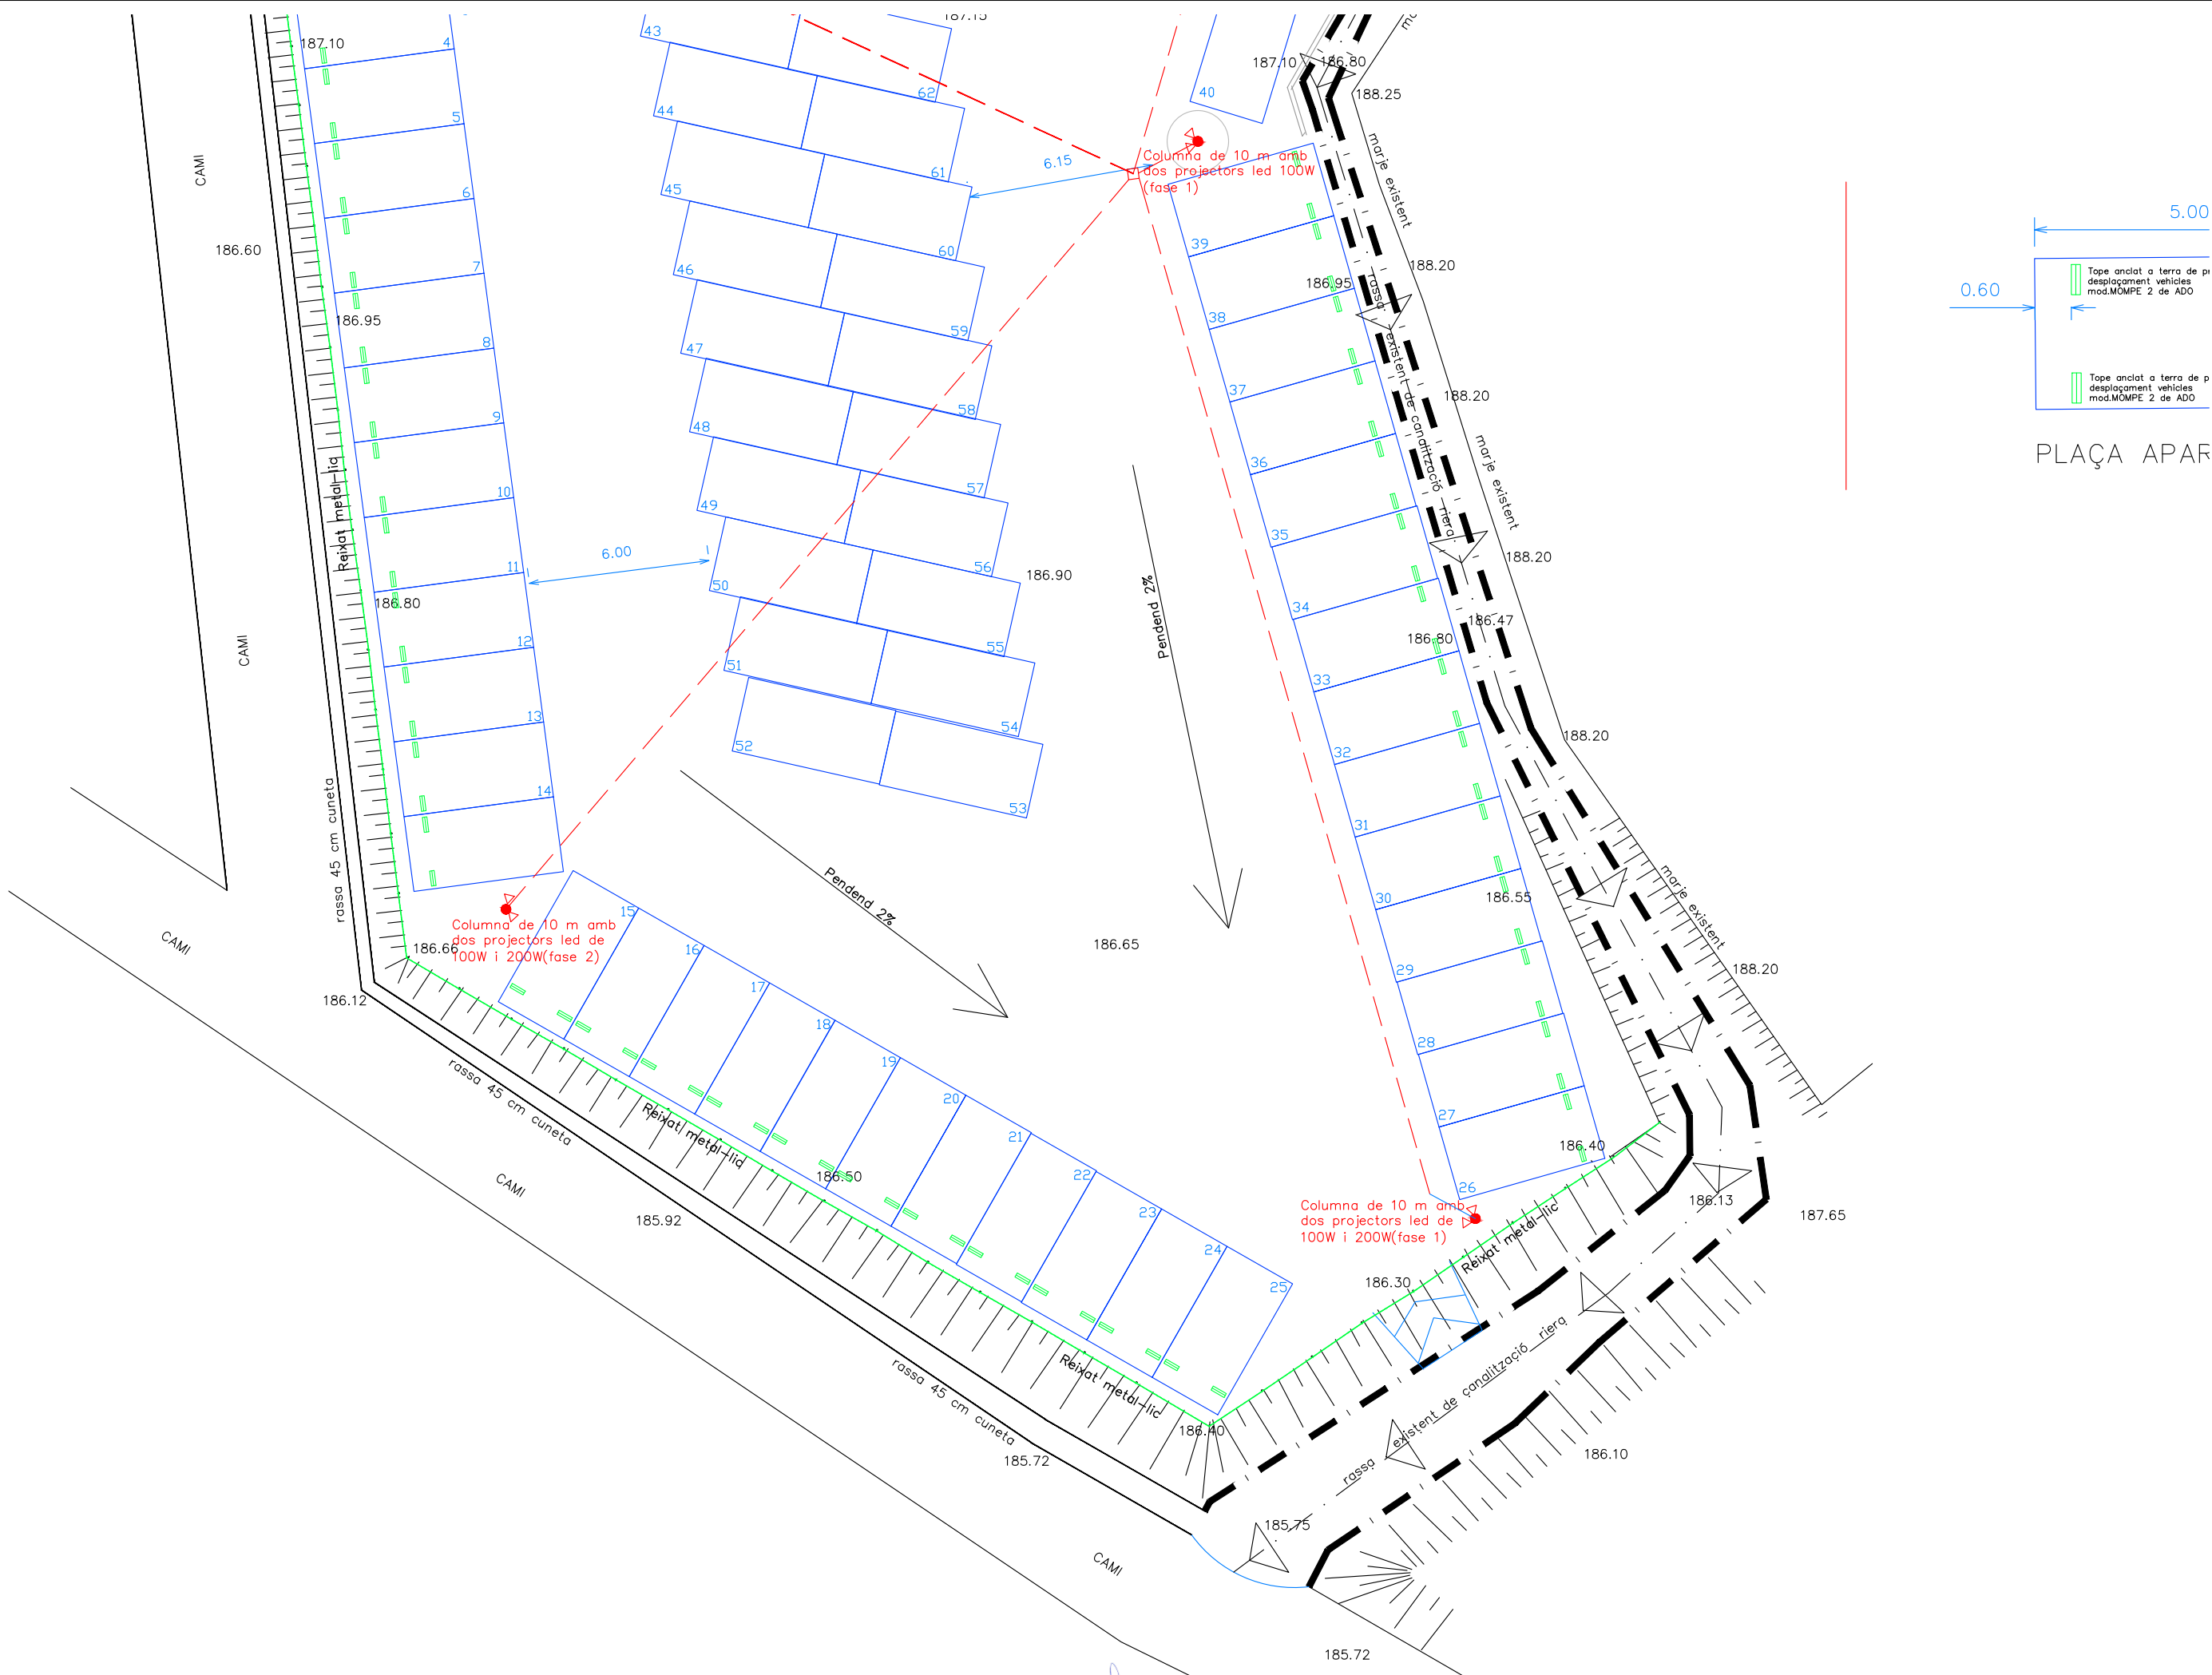

Columna de 10 m amb un projector led 100W (fase 1)

Fanal a existent


Fanal amb led(Junior)fase 1

Connexiõ a

SIGNAT ELECTRÒNICAMENT PER: MONLLAO RAMON ENRIQUE LUIS - ** el dia 23/03/2022 a les 20:51:41 i ** el dia 24/03/2022 a les 11:01:17




Detall mur de bloc H armat

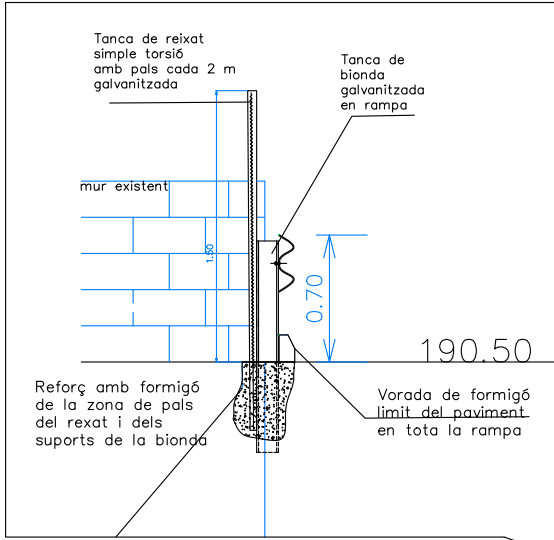



Edifici existent

Edifici existent


Murs de blocs H prefabricats i armats per suport escala, armat amb acer corrugat h: Ø10mm c/dues filades i v: Ø12mm c/1.5 m

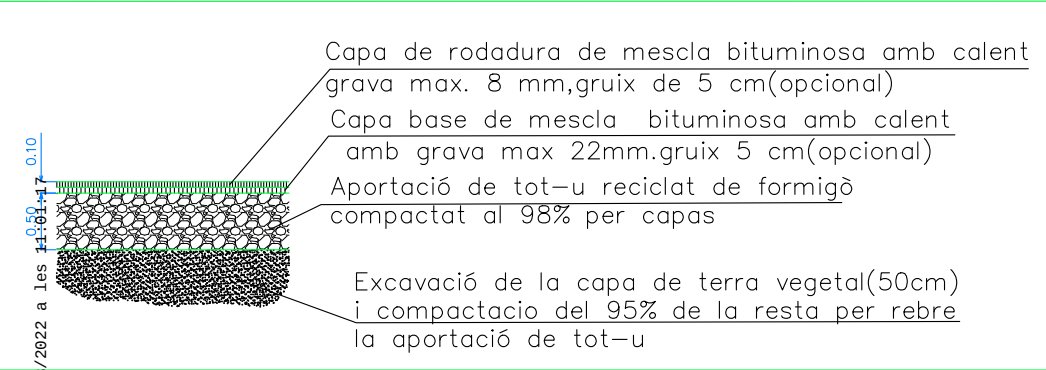

DETALL PAVIMENT ZONA APARCAMENT

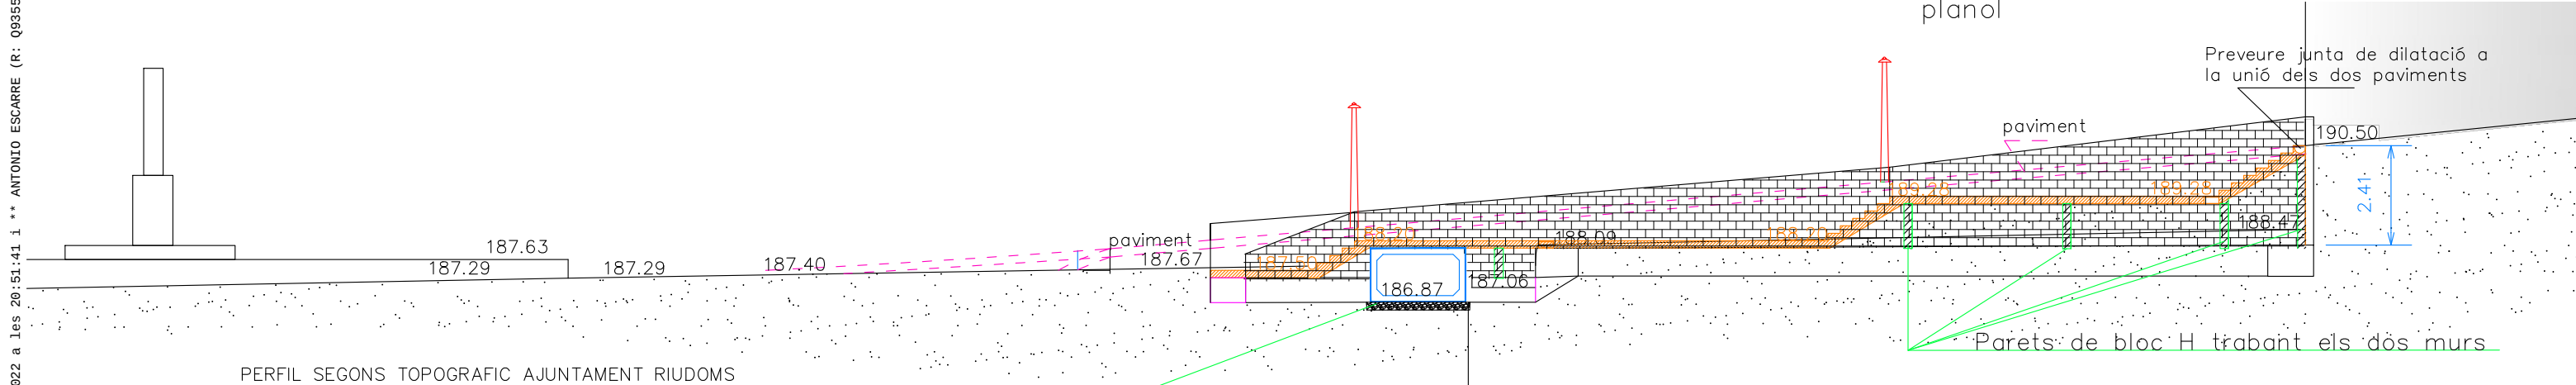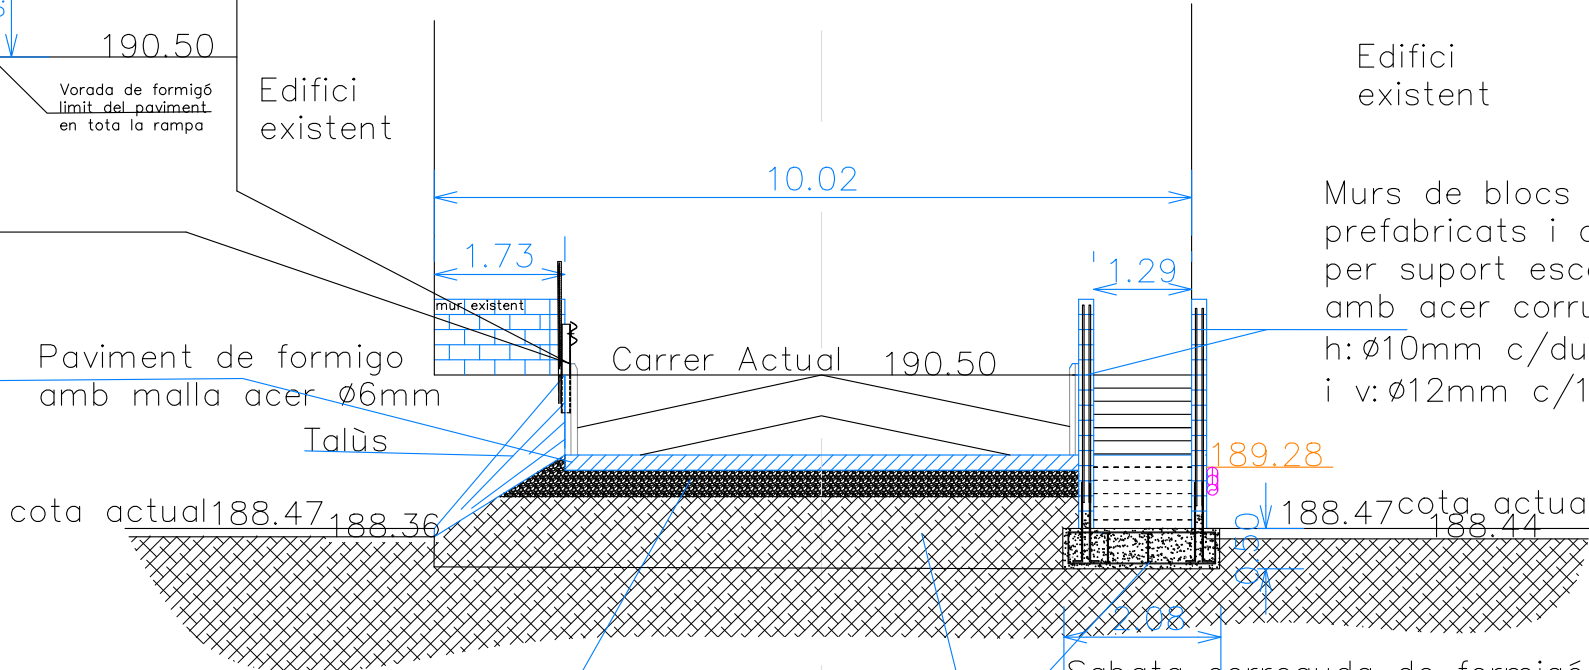

Construcció per sota la rampa de pas canalitzat del torrent existent amb marcs rectangulars prefabricats de formigó 2x1m sobre llosa de paviment armat i embocadures de blocs de formigó als dos extrems segons planell

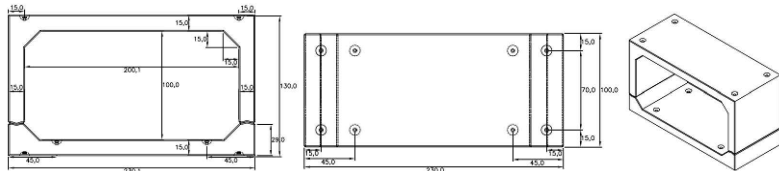


SIGNAT ELECTRÒNICAMENT PER: MONLLAO RAMON ENRIQUE LUIS




Detall mur de bloc H armat

Detall armadura de paviment escala

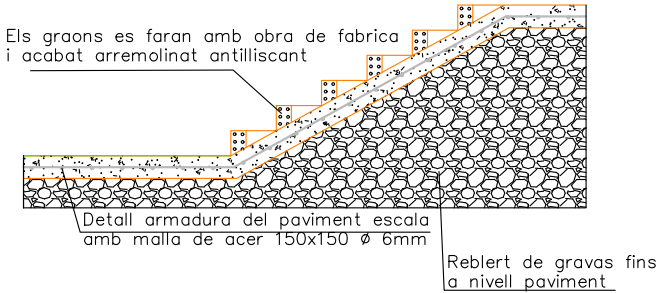




Reblert de gravas fins a nivell paviment

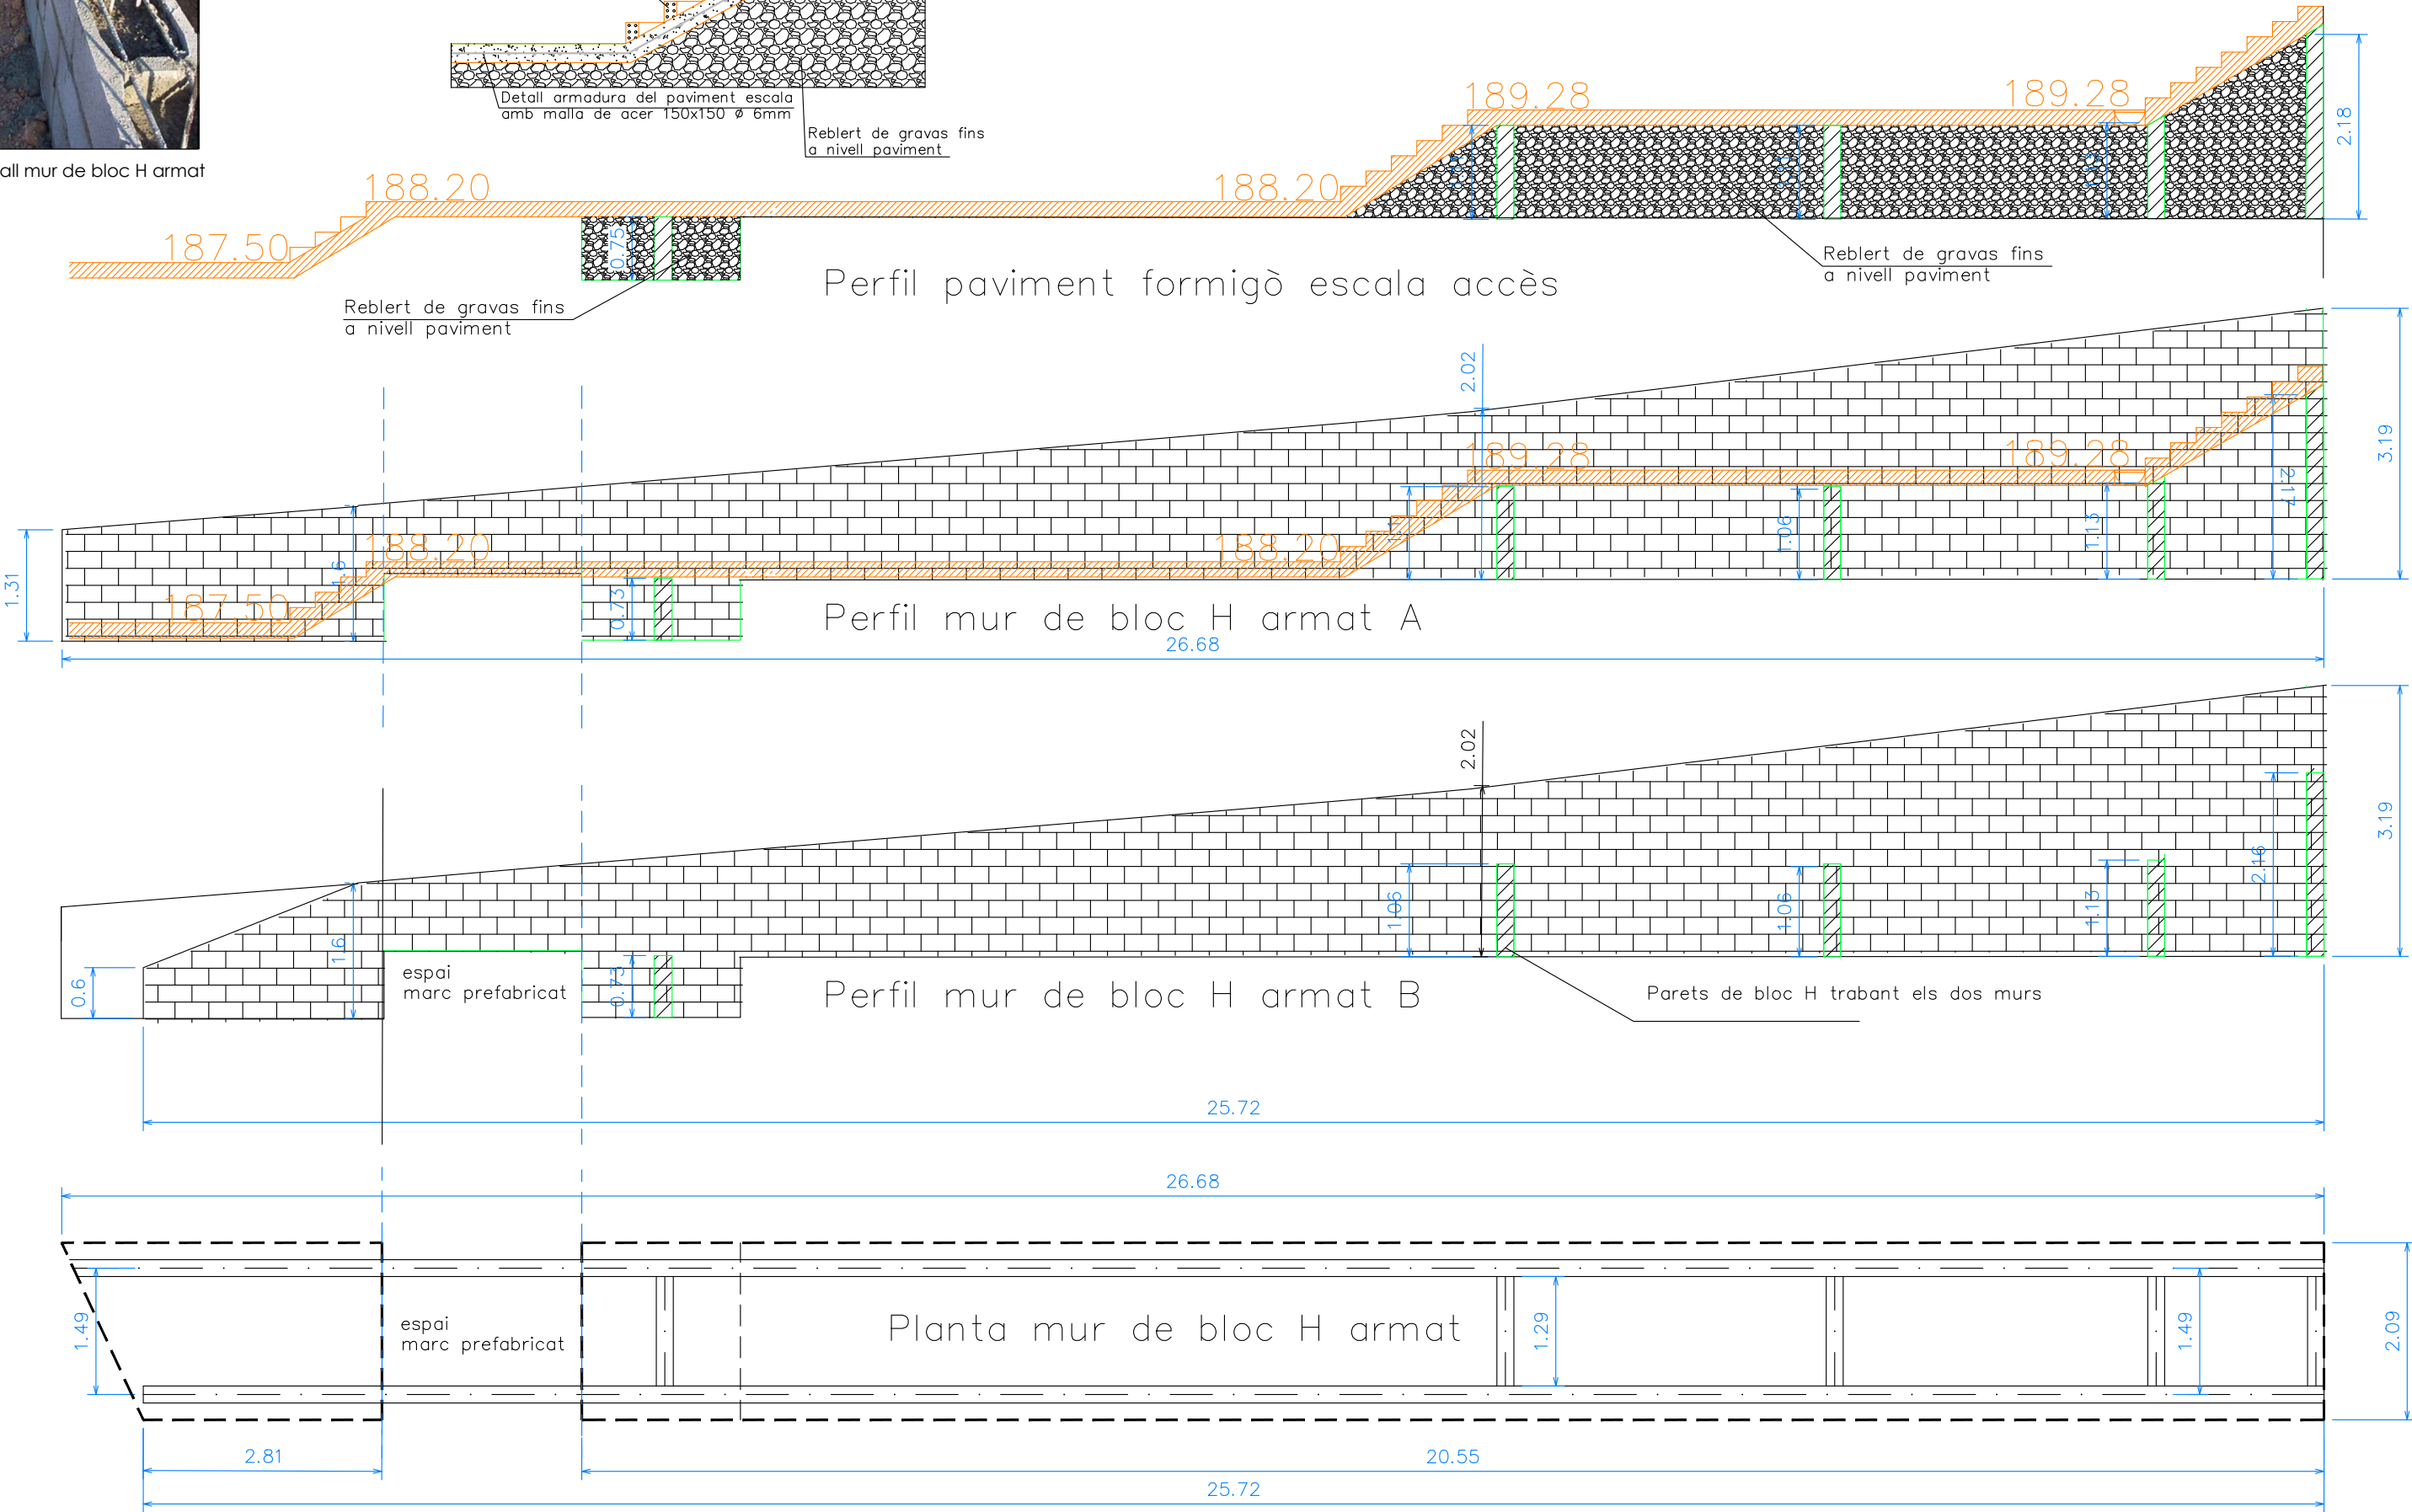

SIGNAT ELECTRÒNICAMENT PER: MONLLAO RAMON ENRIQUE LUIS - ** el dia 23/03/2022 a les 20:51:41 i ** ANTONIO ESCARRE (R: 09355296F) el dia 24/03/2022 a les 11:01:17

SIGNAT ELECTRÒNICAMENT PER: MONLLAO RAMON ENRIQUE LUIS - ** el dia 23/03/2022 a les 20:51:41 i ** el dia 24/03/2022 a les 11:01:17

Aquest document és una còpia autèntica del document electrònic original custodiat a l'AJUNTAMENT DE RIUDOMS. Podeu verificar la seva autenticitat a través del servei de validació de la Seu Electrònica de Dades amb el CVE 0B423096A1B715578C94618340748B9F i data d'emissió 29/10/2022 a les 07:28:18

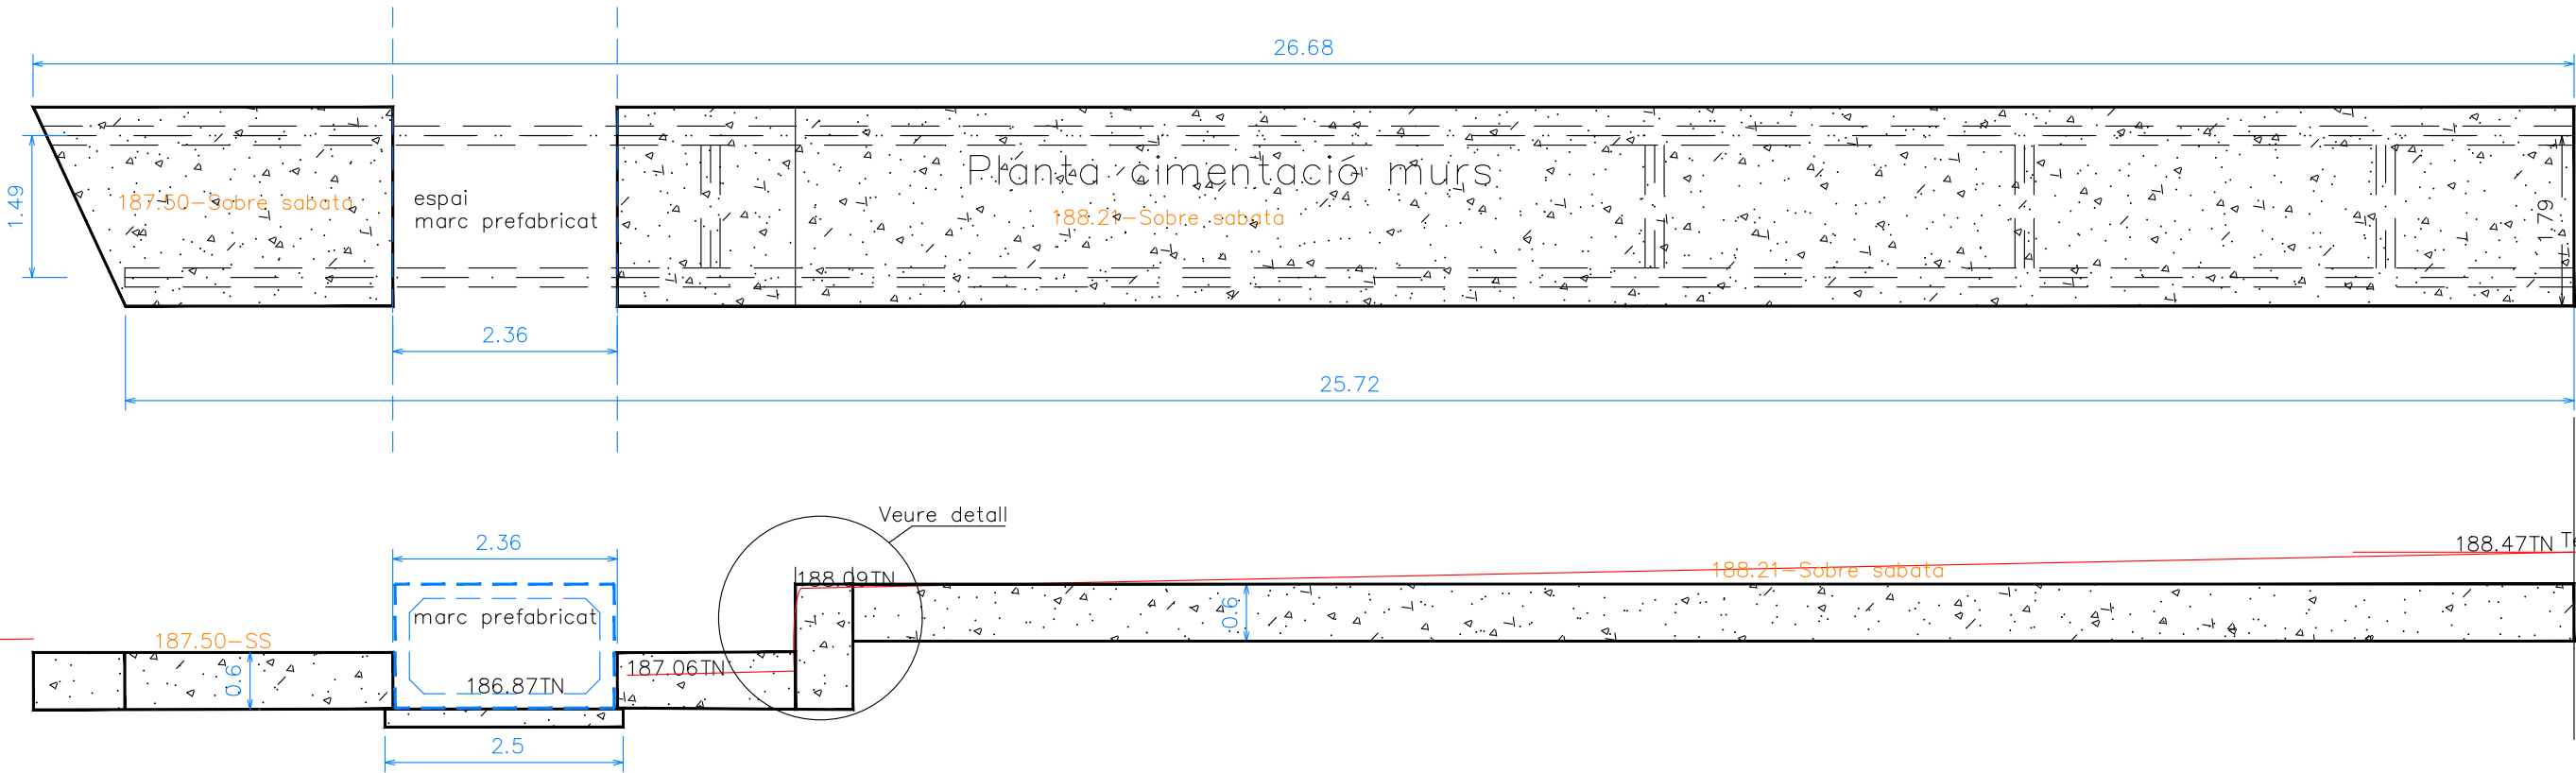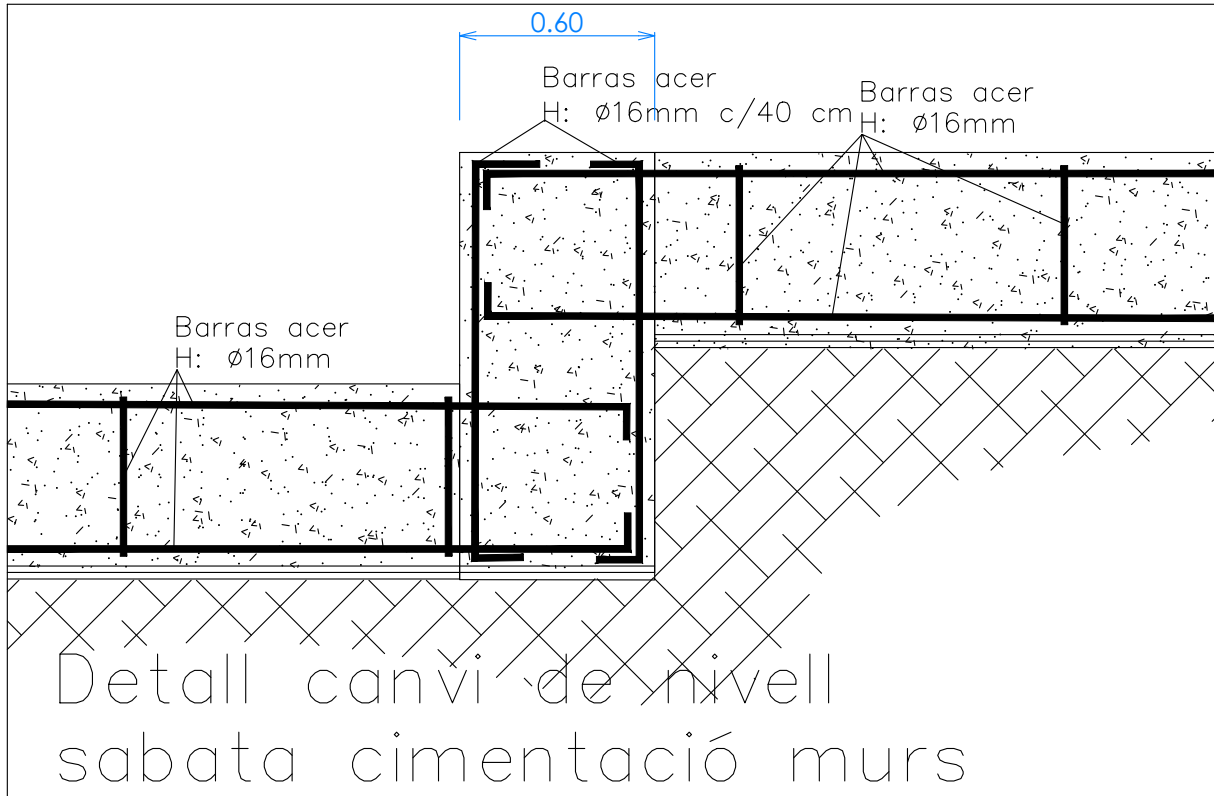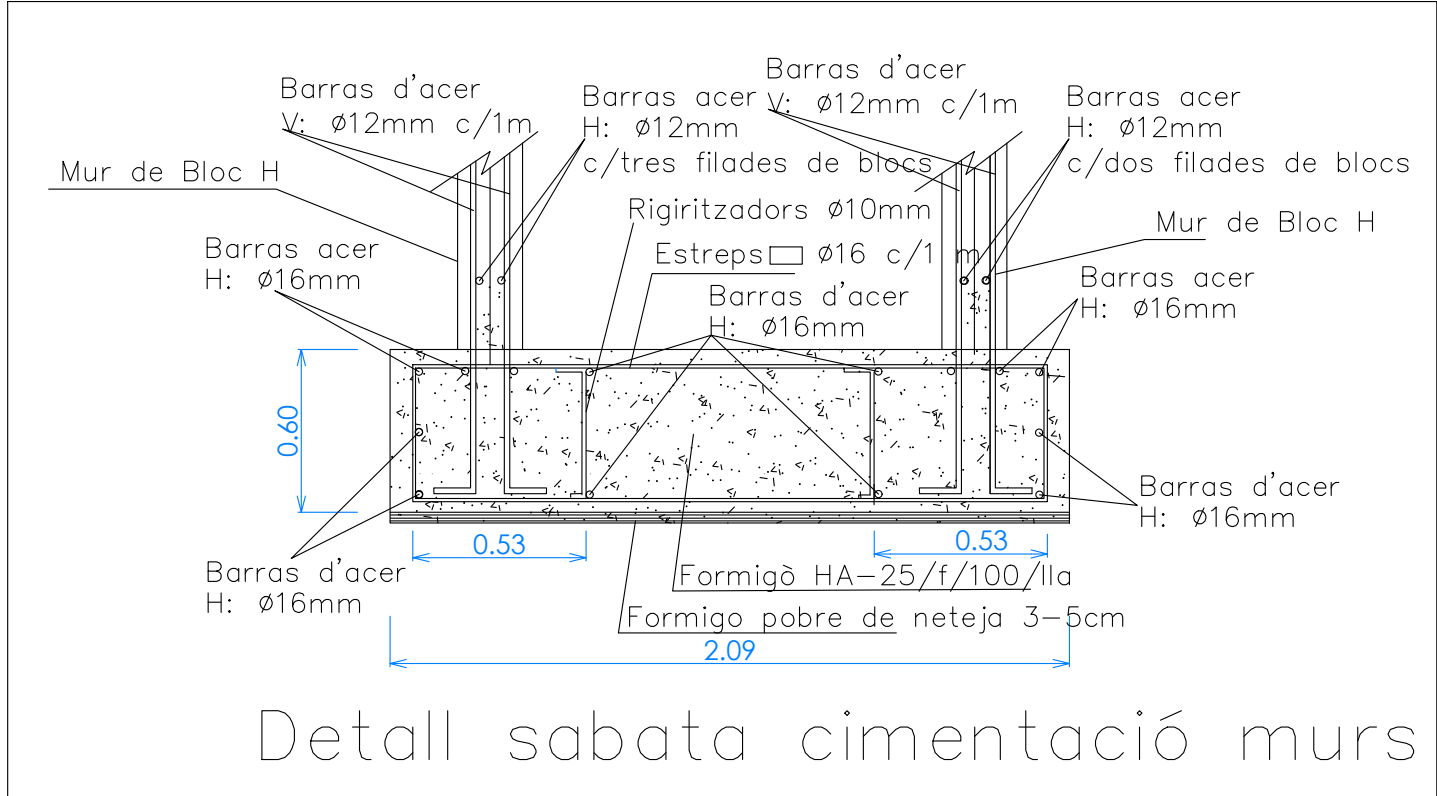

Secció cimentació murs

Nota: Las cotas son orientativas ,les definitives serant las del replanteig en obra

Edifici
existent

10.02

1.73

mur	existent
-----	----------

Carrer Actual 190.50

1.29

Talùs

cota actual
188.50

cota actual
188.47

188.36marge

188.09marge

187.12 torrent

187.59 acabat



187.09

Pendent	2%
---------	----

187.25 acabat

186.87 torrent

13.00

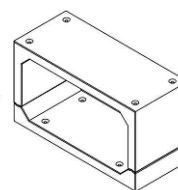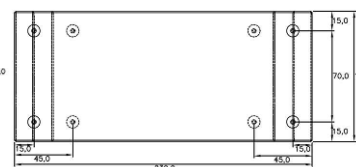

SIGNAT ELECTRONICAMENT PER: MONLLAO RAMON ENRIQUE LUIJS - ** el dia 23/03/2022 a les 20:51:41 i ** ANTONIO ESCARRE (R: 093957066) el dia 24/03/2022 a les 11:01:17

	C/ Misericòrdia 5 - 43205 Reus Tel. 977.328.316	TITULAR: AJUNTAMENT DE RIUDOMS	L'ENGINYER TÈCNIC INDUSTRIAL
	Aquest document és una còpia autèntica del document electrònic original custodiat per l'Ajuntament de Riudoms. Podeu verificar la seva autenticitat a través del servei de validació de la Seu Electrònica de l'ens amb el CVE 05425596 i el SFP 93461834074889F i data d'emissió 2019-10-22 12:28:18.	05425596	93461834074889F

PROJECTE	APARCAMENT PROVISIONAL "ELS HORTETS"
----------	--------------------------------------

PLÀNOL
SECCIÓ TUB CANALITZACIÒ RIERA I RAMPA

ESCALA 1/50(A3)

DATA	
MARÇ 2022	
REVISIÓ	0

C