

Acta Junta de govern

Identificació de la sessió

Sessió: JUNTA DE GOVERN LOCAL ORDINÀRIA DEL DIA 12 DE FEBRER DE 2024

Ens: Ajuntament de Riudoms

Òrgan: Junta de govern

Caràcter: Ordinària

President/a: Ricard Gili Ferre

Secretari/ària: Alexandra Rodríguez Jiménez

Dia: 12 de febrer de 2024

Hora d'inici: 14:00

Hora de finalització: 14:15

Lloc: Saló de Plens

Assistents:

Sr. Arnau Carbonell Ollé (ERC-AM)

Sra. Inmaculada Mestre Anguera (ERC-AM)

Sra. Maria Teresa Basora Gallisà (ERC-AM)

Excusen la seva assistència:

Sra. Ana Moragas Rovira (ERC-AM)

Es vota la urgència d'incorporar a l'ordre del dia un nou punt relatiu a diferents propostes que en el moment de realitzar la convocatòria de la Junta de Govern no estaven enllestits tots el tràmits i que la seva aprovació és urgent.

S'accepta per unanimitat de tots els assistents.

ACORDS

APROVAR, SI S'ESCAU, L'ACTA DE L'ÚLTIMA SESSIÓ DE LA JUNTA DE GOVERN LOCAL

1. ACTA JUNTA DE GOVERN LOCAL ORDINÀRIA DEL DIA 22 DE GENER DE 2024

Per disposar tots els presents de l'acta de la sessió ordinària que va tenir lloc el dia 22 de gener de 2024 se n'omet la lectura i s'aprova per unanimitat amb els vots a favor de la regidora Sra. M. Teresa Basora, del regidor Sr. Arnau Carbonell, de l'alcalde Sr. Ricard Gili i amb l'abstenció de la regidora Sra. Inmaculada Mestre, atès que no hi va assistir.

ASSUMPTE DE LA REGIDORA DE SEGURETAT CIUTADANA

2. APROVAR LA PRÒRROGA DEL CONVENI DE COL·LABORACIÓ SUBSCRIT ENTRE EL SERVEI DE CATALÀ DE TRÀNSIT I L'AJUNTAMENT DE RIUDOMS SOBRE L'ASSUMPCIÓ DE LES FACULTATS DE DENÚNCIA I SANCIO PER INFRACCIONS A NORMES DE CIRCULACIÓ EN VIES URBANES

De conformitat amb la proposta de la regidora de Seguretat Ciutadana, la Junta de Govern Local acorda, per unanimitat, el següent:

Fets

1.- En data 28 d'octubre de 2015 es va aprovar per acord de Junta de Govern Local i signat en data de 30 de novembre de 2015 el conveni marc de col·laboració amb el Servei Català de Trànsit per a la redacció d'un pla local de seguretat viària per a l'Ajuntament de Riudoms.

2.- En data 5 d'octubre de 2020 es va aprovar per acord de Junta de Govern Local i signat per ambdues parts del 22 d'octubre de 2020, el conveni de col·laboració entre el Servei Català de Trànsit i l'Ajuntament de Riudoms sobre l'assumpció de les facultats de denúncia i sanció per infraccions a normes de circulació en vies urbanes.

3.- En data 29 de gener de 2024 s'ha rebut l'esborrany de la pròrroga del conveni de col·laboració entre el Servei de Català de Trànsit i l'Ajuntament de Riudoms sobre l'assumpció de les facultats de denúncia i sanció per infraccions a normes de circulació en vies urbanes per a la seva aprovació i signatura.

4.- L'Ajuntament de Riudoms té interès en aprovar la pròrroga del conveni de col·laboració amb el Servei Català de Trànsit adaptat a la normativa vigent, d'acord amb el model de conveni que consta a l'expedient. El pacte cinquè del conveni signat el 2020 estableix una vigència de quatre anys des de la seva signatura, tot preveient que en qualsevol moment abans de la finalització d'aquest, les parts podran acordar unànimament la pròrroga per un període de fins a quatre anys addicionals.

5.- La col·laboració entre el Servei Català de Trànsit i l'Ajuntament, en la matèria objecte d'aquest conveni, es durà a terme d'acord amb els apartats següents:

a) **Inici del procediment sancionador.** El procediment sancionador que tramitarà el Servei Català de Trànsit s'iniciarà com a conseqüència de les denúncies de caràcter obligatori formulades pels agents del cos de vigilants, en funcions de vigilància del trànsit contra infraccions comeses en les vies urbanes del municipi de conformitat amb l'article 87.1 de la LSV. A aquests efectes, els agents del cos de vigilants han d'utilitzar les butlletes de denúncia pròpies del Servei Català de Trànsit i han d'aplicar el Catàleg d'Infraccions d'aquest organisme.

b) **Instrucció del procediment sancionador.** D'acord amb allò que preveu l'article 12.1.e) del Decret 53/2015, de 14 d'abril, de reestructuració del Servei Català de Trànsit, el Servei Territorial de Trànsit ha d'instruir els expedients sancionadors incoats per les denúncies formulades pels agents del cos de vigilants en l'exercici de les funcions de vigilància del trànsit en les vies urbanes de Riudoms.

c) **Resolució de l'expedient sancionador.** La persona que ocupa la direcció del Servei Català de Trànsit resoldrà l'expedient sancionador i imposarà, si escau, la sanció per les infraccions denunciades pels agents del cos de vigilants en les vies urbanes del municipi.

d) **Cobrament de la sanció pecuniària.** El Servei Català de Trànsit gestionarà i ingressarà el cobrament de les sancions derivades dels expedients sancionadors a què fan referència els apartats anteriors. L'import de les multes i sancions derivades de les denúncies a què es refereix el present conveni pot ésser exigit pel Servei Català de Trànsit per la via de constrenyiment.

Fonaments de dret

- Llei 40/2015, d'1 d'octubre, de règim jurídic del sector públic,
- Reial decret legislatiu 6/2015, de 30 d'octubre, pel qual s'aprova el text refós de la Llei sobre trànsit, circulació de vehicles de motor i seguretat viària.
- Llei 7/1985, de 2 d'abril, reguladora de les bases de règim local.
- Decret legislatiu 2/2003, de 28 d'abril, pel qual s'aprova el text refós de la llei municipal i de règim local de Catalunya.
- Llei 16/1991, de 10 de juliol, de les policies locals.

L'article 1.2 de la Llei 16/1991, de 10 de juliol, de les policies locals, estableix que els municipis que no disposin de policia local es podran dotar de vigilants perquè exerceixin les funcions a què es refereix l'article 13. En aquest sentit, l'article 13.b) de la Llei esmentada atorga als vigilants la facultat d'ordenar i regular el trànsit dins el nucli urbà, d'acord amb les normes de circulació. D'altra banda, l'article 84.4 de la LSV estableix que la sanció per infraccions a normes de circulació comeses en vies urbanes correspondrà als respectius alcaldes.

L'article 7 del text refós de la Llei sobre trànsit, circulació de vehicles de motor i seguretat viària -LSV- aprovat pel Reial decret legislatiu 6/2015, de 30 d'octubre, en concordança amb els articles 25.2.g) de la Llei 7/1985, de 2 d'abril, reguladora de les bases del règim local, i 66.3.b) del Decret legislatiu 2/2003, de 28 d'abril, pel qual s'aprova el text refós de la llei municipal i de règim local de Catalunya, fixa les competències que els municipis tenen atribuïdes en matèria de trànsit. En aquest sentit, correspon als municipis la regulació, ordenació, gestió, vigilància i disciplina del trànsit en les vies urbanes de la seva titularitat, així com també la denúncia per mitjà d'agents propis de les infraccions que s'hi cometin a les vies esmentades i la sanció d'aquelles quan no estigui expressament atribuïda a una altra Administració.

En conseqüència, S'ACORDA:

Primer.- Aprovar la pròrroga del conveni de col·laboració subscrit entre el Servei Català de Trànsit i l'Ajuntament de Riudoms sobre l'assumpció de les facultats de denúncia i sanció per infraccions a normes de circulació en vies urbanes, per un període addicional de quatre anys a partir del dia 22 d'octubre de 2024 i fins al dia 22 d'octubre de 2028 d'acord amb el document annex i que consta a l'expedient.

Segon.- Facultar a l'alcalde per a la signatura de la pròrroga del conveni per la seva formalització.

Tercer.- Donar trasllat al interessats de la present resolució.

Règim de recursos:

Si es vol impugnar aquesta resolució que posa fi a la via administrativa, procedeix interposar recurs contenciós administratiu davant el jutjat contenciós administratiu de Tarragona, en el termini de dos mesos a comptar de l'endemà de la seva notificació.

Alternativament i de forma potestativa, es pot interposar recurs de reposició davant el mateix òrgan que l'ha dictat, en el termini d'un mes a comptar de l'endemà de la seva notificació.

DONAR COMPTE DELS DECRETS D'ALCALDIA DES DE L'ÚLTIMA SESSIÓ DE LA JUNTA DE GOVERN LOCAL

3. DACIÓ DE COMPTE DELS DECRETS DE LA PRESIDÈNCIA DEL NÚM. 58 AL NÚM. 153 DE 2024

Es dona compte als regidors i regidores presents de la següent relació de decrets:

Núm. decret	Data	Unitat	Assumpte
2024-0000058	17 de gener de 2024	Àrea de Serveis Territori	Denegació de la llicència d'obres per la instal·lació de plaques solars a la coberta de l'habitatge situat al polígon 11, parcel·la 41, de Riudoms
2024-0000059	17 de gener de 2024	Àrea Secretaria	Cessió de la sala d'actes i de la cuina de les Escoles Velles el 3 de febrer de 2024 a l'Associació dels Portants del Cavall dels Germans Nebot
2024-0000060	17 de gener de 2024	Aigua	Resolució de la sol·licitud d'alta de comptador d'aigua al c/ de la Mola, 1, pb-5
2024-0000061	17 de gener de 2024	Aigua	Resolució de la sol·licitud d'alta de comptador d'aigua per la Comunitat de propietaris al c/ Sant Vicenç, 13, pb
2024-0000062	18 de gener de 2024	Àrea Secretaria	Convocatòria de 'JUNTA DE GOVERN LOCAL ORDINÀRIA DEL DIA 22 DE GENER DE 2024'
2024-0000063	18 de gener de 2024	Àrea de Serveis Territori	Llicència temporal d'ocupació de la via pública per treballs amb un elevador a l'Av. de Reus núm. 4.
2024-0000064	18 de gener de 2024	Àrea de Serveis Territori	Llicència temporal d'ocupació de la via pública per obres al C/ Major núm. 34. Dia 17 de gener de 2024.
	18 de		LLICÈNCIA TEMPORAL D'Ocupació DE VIA PÚBLICA AMB TALL DE

2024-0000065	gener d e 2024	Àrea de Serveis Territori	CARRER PER TASQUES DE FORMIGONAT DE PILARS DE L'EDIFICI SITUAT AL CARRER SANT JAUME 22-24, PREVIST PEL PROPER DIA 15 DE GENER DE 2024
2024-0000066	18 de gener d e 2024	Àrea de Serveis Territori	Llicència temporal d'ocupació de la via pública per obres al carrer Sant Tomàs, núm. 5. Dia 17 de gener de 2024.
2024-0000067	18 de gener d e 2024	Àrea de Serveis Territori	LLICÈNCIA TEMPORAL D'OCUPACIÓ DE LA VIA PÚBLICA PER OBRES A L'AVINGUDA PAU CASALS NÚMERO 62. DIA 19 DE GENER DE 2024.
2024-0000068	18 de gener d e 2024	Àrea de Serveis Territori	Llicència temporal d'ocupació de la via pública amb reserva d'espai d'estacionament per mudança al C/ Sant Julià N° 12, i tall del Carrer de Cambrils el dia 8 de gener de 2024.
2024-0000069	18 de gener d e 2024	Àrea de Serveis Territori	Llicència temporal d'ocupació de la via pública per mudança al carrer Verge de Montserrat núm. 26, el 22 de gener de 2024.
2024-0000070	18 de gener d e 2024	Aigua	Resolució de la sol·licitud de BASE-Gestió d'Ingressos de baixa i nova liquidació de les taxes d'aigua i brossa del passeig Germans Nebot, núm. 11, per titular erroni
2024-0000071	19 de gener d e 2024	Àrea de Serveis Territori	Concessió de llicència urbanística per la instal·lació de panells solars sobre el terra al polígon 30, parcel·la 36, de Riudoms, i bonificació de la quota de l'ICIO
2024-0000072	19 de gener d e 2024	Àrea de Serveis Territori	Requeriment de documentació per les obres de reforma interior de la zona d'injectables a les instal·lacions de SP Veterinària a la carretera de Reus-Vinyols, km 4,1, de Riudoms
2024-0000073	22 de gener d e 2024	Àrea Secretaria	Cessió de la sala d'actes el 28 de gener de 2024 al Centre d'Estudis Riudomencs Arnau de Palomar (CERAP) a la Federació de Diables i Dimonis de Catalunya per realització assemblea general
2024-0000074	22 de gener d e 2024	Àrea Secretaria	Cessió de la sala d'actes el 27 de gener de 2024 a l'Associació de l'Esplai del Casal Riudomenc per reunió de l'entitat
2024-0000075	22 de gener d e 2024	Àrea Secretaria	Cessió de diferents equipaments esportius municipals diversos dies a l'Escola Cavaller Arnau per projecte d'alumnes de primària
2024-0000076	23 de gener d e 2024	Àrea de Serveis Territori	Llicència urbanística per les obres de connexió a la xarxa municipal de clavegueram al carrer de la Pluja s/n, de Riudoms
2024-0000077	24 de gener d e 2024	Àrea de Serveis Territori	Requeriment de documentació en relació amb la sol·licitud de llicència d'innecessarietat de parcel·lació urbanística per la segregació de dues finques resultants
2024-0000078	24 de gener d e 2024	Aigua	Resolució de baixa i nova liquidació de les taxes de residus i clavegueram del carrer del Beat Bonaventura Gran, núm. 12, per titular erroni

2024-0000079	24 de gener d e 2024	Àrea de Serveis Interns	Complement de productivitat mes de gener 2024 integrants Servei de Vigilants
2024-0000080	24 de gener d e 2024	Àrea Secretaria	Iniciar l'expedient per a la primera pròrroga del contracte del servei d'impressió del Butlletí d'Informació Municipal de l'Ajuntament de Riudoms.
2024-0000081	24 de gener d e 2024	Àrea Secretaria	Iniciar l'expedient per a la primera pròrroga del contracte de subministrament de roba/uniformitat per a les educadores de la Llar d'Infants municipal de Riudoms «Picarols».
2024-0000082	24 de gener d e 2024	Àrea Secretaria	Iniciar l'expedient per a la tercera i última pròrroga del contracte de subministrament en règim de lloguer sense opció de compra, de cadires per als actes festius i culturals que organitza l'Ajuntament
2024-0000083	24 de gener d e 2024	Àrea Secretaria	Iniciar l'expedient per a la primera pròrroga del contracte del subministrament, en règim de lloguer sense opció de compra, de generadors per als actes que organitza l'Ajuntament de Riudoms.
2024-0000084	24 de gener d e 2024	Àrea Secretaria	Cessió de la cuina de les Escoles Velles el 27 de gener de 2024 a l'Associació de l'Esplai del Casal Riudomenc
2024-0000085	24 de gener d e 2024	Tresoreria	Ordenació conjunta de pagaments
2024-0000086	25 de gener d e 2024	Aigua	Modificació d'ofici del titular del servei d'aigua, brossa i clavegueram situat al c/ Sant Jaume, 2, bxs, a favor de l'Ajuntament per renúncia el 31/05/23 del concessionari de l'activitat del Bar-restaurant del Casal Riudomenc i baixa rebuts 3r trimestre 2023
2024-0000087	25 de gener d e 2024	Àrea Secretaria	Incoar l'expedient per l'aprovació de la prima de la pòlissa per l'any 2024 de SegurCaixa Adeslas SA d'Assegurances i Reassegurances
2024-0000088	25 de gener d e 2024	Àrea Secretaria	Incoar l'expedient per l'aprovació del servei de subscripció online a la base de dades del programa informàtic ACTICLIC.
2024-0000089	25 de gener d e 2024	Àrea tresoreria	Aprovació dels padrons de les taxes per la prestació dels serveis d'abastament d'aigua, de gestió de residus i de clavegueram que corresponen al 4t trimestre de 2023
2024-0000090	25 de gener d e 2024	Àrea Secretaria	Iniciar l'expedient per a la tercera i última pròrroga del contracte del servei de seguretat i control d'accés per als actes organitzats per l'Ajuntament de Riudoms.
2024-0000091	26 de gener d e 2024	Esports	Ús de les instal·lacions esportives municipals per part del Club Patí Riudoms per l'organització de la jornada de tecnificació d'hoquei, del 25 al 28 de març 2024.
2024-0000092	26 de gener d e	Àrea de Serveis	Aprovació serveis extraordinaris inclosos a la nòmina del mes de gener 2024

	2024	Interns	
2024-0000093	26 de gener d e 2024	Contractació	Iniciar l'expedient de contractació de la Subscripció del Programari i la Gestió de Suport de Fabricant del Programari d'Antivirus de l'Ajuntament
2024-0000094	26 de gener d e 2024	Àrea de Serveis al Territori	Aprovació de la modificació de la memòria per l'ampliació de les obres de connexió a la xarxa municipal de clavegueram al carrer de la Pluja s/n, de Riudoms
2024-0000095	26 de gener d e 2024	Àrea tresoreria	Resolució devolució fiança per la utilització temporal del Gimnàs de l'Escola Beat Bonaventura 24 i 25 desembre de 2023
2024-0000096	29 de gener d e 2024	Àrea de Serveis Interns	Aprovació i ordenació de pagaments nòmina de retribucions del personal de l' Ajuntament i assistències dels regidors corresponents al mes de gener de 2024 i assegurances socials.
2024-0000097	29 de gener d e 2024	Àrea de Serveis a la Persona	Resolució de la renovació de la targeta d'aparcament per a persones amb discapacitat, com a titular no conductor
2024-0000098	29 de gener d e 2024	Àrea Secretaria	Incoar l'expedient de contractació per la renovació del domini i allotjament web rutagaudi Riudoms.cat pel període febrer 2024/ febrer 2025.
2024-0000099	29 de gener d e 2024	Àrea Secretaria	Incoar l'expedient pel subministrament d'un roll up per poder utilitzar en actes i esdeveniments promocionals
2024-0000100	29 de gener d e 2024	Àrea tresoreria	Emissió i aprovació liquidació taxa utilització privativa o aprofitaments especials del sòl o terrenys d'ús públic per empreses explotadores de serveis de subministraments d'interès general (1,5%) - 4t Trimestre 2023
2024-0000101	29 de gener d e 2024	Àrea Secretaria	Incoar l'expedient pel servei de calibració i revisió de l'equip EVIDENCIAL alcoholímetre
2024-0000102	29 de gener d e 2024	Àrea Secretaria	Incoar l'expedient pel subministrament de material per a la Llar d'infants municipal
2024-0000103	30 de gener d e 2024	Àrea Secretaria	Incoar l'expedient per al subministrament de 3 bombetes hal·logenurs metàl·lics de 2000 W per a l'enllumenat del camp de futbol
2024-0000104	30 de gener d e 2024	Àrea de Serveis al Territori	Llicència urbanística per l'estesa de línia subterrània de baixa tensió al carrer Migjorn, número 9 (parcel·la número 2), de Riudoms (ref. 748231-BT)
2024-0000105	30 de gener d e 2024	Subvencions	Sol·licitud de subvenció a la Generalitat de Catalunya, dins la convocatòria per a l'adquisició de fons bibliogràfics o documentals destinats a les biblioteques públiques en fires o mercats especialitzats.
2024-	30 de gener	Àrea de	Baixa de la liquidació de l'ICIO, donada d'alta a BASE per error material, i aprovació del nou import en relació amb la llicència urbanística per les obres

Aquest document és una còpia autèntica del document electrònic original custodiat per l'Ajuntament de Riudoms. Podeu verificar la seva autenticitat a través del servei de validació de la Seu Electrònica de l'Ens amb el CVE C6C3A599B3F842DD84D579BAE807FC2E i data d'emissió 22/05/2024 a les 12:49:37

0000106	d e 2024	Serveis Territori	al	de substitució de la coberta i reforma interior al carrer Joan Salvadó Badia, número 3, de Riudoms
2024-0000107	30 de gener d e 2024	Àrea Serveis Territori	de al	Llicència urbanística per l'estesa de línia subterrània de baixa tensió al carrer de la Marinada, número 6, de Riudoms (ref. 740819-ITER2035185)
2024-0000108	30 de gener d e 2024	Àrea Serveis Territori	de al	Llicència temporal d'ocupació de la via pública per obertura de rasa de creuament de Gas Natural a l'Av de Catalunya per subministrament de gas al C/ del Dr Fleming 15.
2024-0000109	30 de gener d e 2024	Àrea Serveis Territori	de al	Llicència temporal d' ocupació de la via pública per carregar material al carrer Beat Bonaventura davant número 17
2024-0000110	30 de gener d e 2024	Àrea Secretaria		Requeriment de documentació per l'autorització de llicència temporal de domini públic d'espais de l'Antiga Llar de Jubilats (Espai d'Arts Escèniques) a una entitat sense fi de lucre
2024-0000111	30 de gener d e 2024	Àrea Serveis Territori	de al	Llicència temporal d'ocupació de la via pública per obres al carrer Sant Tomàs, 5
2024-0000112	30 de gener d e 2024	Àrea Serveis Territori	de al	Llicència temporal d'ocupació de la via pública per descarregar material ocupant un carril del Passeig dels Germans Nebot a l'alçada del núm. 11
2024-0000113	30 de gener d e 2024	Àrea Serveis Territori	de al	Llicència temporal d'ocupació de la via pública per obres al carrer Sant Tomàs núm. 5
2024-0000114	30 de gener d e 2024	Àrea Serveis Territori	de al	Aprovació definitiva del projecte bàsic i executiu per la construcció de 40 unitats d'enterrament al cementiri municipal, de Riudoms
2024-0000115	31 de gener d e 2024	Àrea Secretaria		Incoar l'expedient pel subministrament d'un telèfon mòbil pel cos de guàrdies municipals
2024-0000116	31 de gener d e 2024	Àrea Secretaria		Incoar l'expedient de contractació per la subscripció del programari de 3 llicències AutoCAD LT 2024
2024-0000117	31 de gener d e 2024	Contractació		Iniciar l'expedient d'adhesió a l'Acord marc de subministrament de gas natural destinat als ens locals de Catalunya adjudicat pel Consorci Català pel Desenvolupament Local a Endesa Energia, SAU. (Exp 2021.04. A03)
2024-0000118	01 de febrer d e 2024	Àrea Secretaria		Incoació de l'expedient per la contractació del grup musical CACTUS en el marc de la programació de la Festa Major de Sant Jaume 2024 - ULÉ BARRAQUES 2024
2024-0000119	01 de febrer d e 2024	Àrea Secretaria		Incoació de l'expedient per la contractació de l'artista JULIETA en el marc de la programació de la Festa Major de Sant Jaume 2024 - ULÉ BARRAQUES 2024
	01 de			

2024-0000120	febrer d e 2024	Àrea de Serveis Territori	Bonificació del 95% de la quota de l'ICIO per la instal·lació de plaques solars a l'habitatge situat al carrer Mercè Rodoreda, número 6, de Riudoms
2024-0000121	01 de febrer d e 2024	Àrea de Serveis Interns	Autorització d'una pròrroga per la realització de part de la jornada laboral en modalitat de teletreball
2024-0000122	01 de febrer d e 2024	Àrea de Serveis Interns	Autorització d'una pròrroga per la realització de part de la jornada laboral en modalitat de teletreball
2024-0000123	01 de febrer d e 2024	Àrea de Serveis Territori	Llicència temporal d'ocupació de la via pública amb tall de carrer per tasques de formigonat de l'obra que es realitza al carrer de Sant Jaume 22-24.
2024-0000124	01 de febrer d e 2024	Àrea de Serveis Territori	Llicència temporal d'ocupació de la via pública per obres al carrer Sant Tomàs, 5.
2024-0000125	02 de febrer d e 2024	Àrea Secretaria	Incoar l'expedient per la contractació de la xerrada-Taller "Infància i Joventut Trans" en el marc del cicle de xerrades "Entre Tots Eduquem"
2024-0000126	02 de febrer d e 2024	Àrea Secretaria	Incoar l'expedient pel servei de reparació de dos futbolins que es troben al Local Jove
2024-0000127	02 de febrer d e 2024	Àrea Secretaria	Atorgament de llicència temporal de la via pública (camp de futbol vell) i cessió de material al Casal Popular La Calderera el dia 24 de febrer de 2024 per realització d'una calçotada popular
2024-0000128	02 de febrer d e 2024	Àrea de Serveis Interns	Autorització d'una pròrroga per la realització de part de la jornada laboral en modalitat de teletreball
2024-0000129	02 de febrer d e 2024	Àrea de Serveis Interns	Inici d'expedient per a la incorporació d'un/a funcionari/ària interí/na per cobrir un lloc de treball com a auxiliar administratiu/va (plaça amb codi 1000034)
2024-0000130	02 de febrer d e 2024	Àrea de Serveis Interns	Autorització d'una pròrroga per la realització de part de la jornada laboral en modalitat de teletreball
2024-0000131	04 de febrer d e 2024	Àrea Secretaria	Incoar el corresponent expedient per aprovar les Bases del Concurs de disfresses del Carnaval 2024
2024-0000132	04 de febrer d e 2024	Àrea Secretaria	Incoar l'expedient de contractació pel subministrament de material escolar com a premi (infantil i juvenil / categories individual i parella) en el marc de la programació de la Festa de Carnaval 2024
2024-0000133	04 de febrer d e 2024	Aigua	Declaració resum anual de volums utilitzats per part de l'Ajuntament de Riudoms com a entitat subministradora al municipi de Riudoms, subjecte passiu contribuent, i autoliquidació de l'import del cànon per a usos industrials d'aigua destinada a l'abastament a tercers que correspon a l'any 2023

2024-0000134	04 de febrer d e 2024	À r e a Secretaria	Incoar l'expedient de contractació pel subministrament de lots de queviures com a premi (adult i mixt / categories individual, parella i grup) en el marc de la programació de la Festa de Carnaval 2024
2024-0000135	05 de febrer d e 2024	À r e a Secretaria	Incoar l'expedient de contractació pel servei de reparació a la sala de calderes de l'Escola Cavaller Arnau
2024-0000136	05 de febrer d e 2024	Àrea de Serveis a la Persona	Resolució de la sol·licitud de la targeta d'aparcament per a persones amb discapacitat, com a titular no conductor
2024-0000137	05 de febrer d e 2024	À r e a Secretaria	Incoar l'expedient de contractació del subministrament de material de forn en el marc de la programació de la Festa de Carnaval 2024
2024-0000138	05 de febrer d e 2024	Intervenció	Incorporació de crèdits a compte de l'exercici de 2023.
2024-0000139	05 de febrer d e 2024	À r e a Secretaria	Incoar l'expedient de contractació pel servei d'ambulància durant el ball infantil en el marc de la programació de la Festa de Carnaval 2024
2024-0000140	05 de febrer d e 2024	À r e a Secretaria	Incoar l'expedient de contractació pel subministrament de material per la festa familiar en el marc de la programació de la Festa de Carnaval 2024
2024-0000141	05 de febrer d e 2024	À r e a Secretaria	Incoar l'expedient de contractació pel servei de sonorització de la Festa Jove en el marc de la programació de la Festa de Carnaval 2024
2024-0000142	05 de febrer d e 2024	À r e a Secretaria	Incoar l'expedient de contractació pel subministrament de berenars com a premi (infantil, juvenil i mixt / categories parella i grup) en el marc de la programació de la Festa de Carnaval 2024
2024-0000143	05 de febrer d e 2024	Cementiri	Canvi de titularitat del dret funerari de concessió dels nínxols simples números 320, 423, 888 i 930.
2024-0000144	05 de febrer d e 2024	À r e a Secretaria	Incoació de l'expedient per la contractació del grup musical CONDET MANO'S ROCK en el marc de la programació de la Festa Major de Sant Jaume 2024 - ULÉ BARRAQUES 2024
2024-0000145	06 de febrer d e 2024	À r e a Secretaria	Cessió de la sala d'actes de la Casa de Cultura el dia 17 de febrer de 2024 a la Comunitat de Regants de la Mina de Sant Magí per reunió ordinària de la comunitat
2024-0000146	07 de febrer d e 2024	À r e a Secretaria	Cessió de material a l'Escola Cavaller Arnau per la realització d'una exposició
2024-0000147	07 de febrer d e	Àrea de Serveis a la	Resolució de la sol·licitud de la targeta d'aparcament per a persones amb discapacitat, com a titular no conductor

	2024	Persona	
2024-0000148	07 de febrer d e 2024	Àrea tresoreria	Aprovació del padró de la taxa per la prestació del servei de la Llar d'Infants que correspon al mes de gener de 2024.
2024-0000149	07 de febrer d e 2024	Contractació	Inici de l'expedient de contractació del servei de monitoratge de l'Escola d'Estiu 2024 que organitza l'Ajuntament de Riudoms.
2024-0000150	07 de febrer d e 2024	Àrea Secretaria	Convocatòria de 'COMISSIÓ INFORMATIVA D'URBANISME, OBRES I ACTIVITATS DEL DIA 12 DE FEBRER DE 2024'
2024-0000151	07 de febrer d e 2024	Àrea de Serveis a la Persona	Resolució de la sol·licitud de renovació de la targeta d'aparcament per a persones amb discapacitat, com a titular no conductor
2024-0000152	07 de febrer d e 2024	Àrea Secretaria	Incoació de l'expedient pel servei de realització d'un mural exterior en el marc de la celebració del Dia Internacional de les Dones
2024-0000153	07 de febrer d e 2024	Plusvàlues	Resolució de la sol·licitud de liquidació l'Impost sobre l'increment de valor dels terrenys de naturalesa urbana.

Els membres de la Junta de Govern en queden assabentats i assabentades.

ASSUMPTE URGENT

4. APROVAR LA CERTIFICACIÓ NÚMERO 3 PER LES OBRES DE SUBSTITUCIÓ DE LES CALDERES DE CALEFACCIÓ DE L'ESCOLA BEAT BONAVENTURA I DE NOVA INSTAL·LACIÓ DE GAS NATURAL A L'ESCOLA BEAT BONAVENTURA I A LA LLAR D'INFANTS “PICAROLS”

De conformitat amb la proposta del regidor d'Urbanisme, la Junta de Govern Local acorda, per unanimitat, el següent:

Fets

1. En data 24 de gener de 2022, la Junta de Govern Local va aprovar definitivament la memòria valorada de les obres per a la substitució de les calderes de calefacció de l'escola Beat Bonaventura i de nova instal·lació a l'escola Beat Bonaventura i a la llar d'infants “Picarols” (expedient 3911/2021).
2. En data 2 de maig de 2022, la Junta de Govern Local va adjudicar el contracte per les obres incloses en la memòria valorada per a la substitució de les calderes de calefacció de l'escola Beat Bonaventura i de nova instal·lació de gas natural a l'escola Beat Bonaventura i a la llar d'infants “Picarols”, de Riudoms, a la societat Elecnor Servicios y Proyectos SAU per un import

de 51.829,34 €, en concepte de principal, més 10.884,16 €, en concepte d'IVA, fent un total de 62.713,50 €, amb subjecció als plecs de clàusules administratives i tècniques aprovats.

3. En data 17 de gener de 2024, l'interessat va presentar la certificació número 3 per un import total, després de la baixa de licitació, de 4.283,37 € més 899,51 € d'IVA que suma un import total de 5.182,88 €.

4. En data 17 de gener de 2024, els Serveis tècnics municipals van emetre informe favorable:

“Que l'empresa ha presentat una tercera certificació de les obres executades per un import de 5.182,88 € IVA INCLÒS.

El tècnic que subscriu informa favorablement la certificació presentada ja que la mateixa es troba signada pel tècnic que subscriu, les certificacions acceptades fins al moment representen el 77% del pressupost adjudicat.”

5. Consta a l'expedient el certificat d'existència de crèdit amb l'aplicació pressupostària 2022 / 1 / 323 / 6230900 / 01 i amb número d'assentament 000399.

6. En data 8 de febrer de 2024, la intervenció municipal intervé de conformitat l'expedient de referència en aquesta fase del procediment.

Fonaments de dret

L'article 28 de la Llei 9/2017, de 8 de novembre, de contractes del sector públic (LCSP), preveu que les entitats del sector públic no poden subscriure contractes que els siguin necessaris per al compliment i la realització dels seus fins institucionals.

D'acord amb l'article 240.1 de la LCSP, als efectes de pagament, l'Administració expedirà mensualment, en els primers deu dies següents al mes al que corresponguin, certificacions que comprenguin l'obra executada d'acord amb el projecte durant el període de temps esmentat, llevat que hi hagi prevenció en contra en el plec de clàusules administratives particulars; aquests abonaments tenen el concepte de pagaments a compte subjectes a les rectificacions i variacions que es produeixin en el mesurament final i sense suposar de cap manera aprovació i recepció de les obres que comprenen.

L'article 235 de la LCSP indica que no es necessari l'informe de supervisió del projecte atès que el pressupost base de licitació del contracte és inferior a 500.000 €, IVA exclòs, i la seva execució no afecta a l'estabilitat, la seguretat ni l'estanqueïtat de l'obra.

En conseqüència, S'ACORDA:

Primer.- APROVAR la certificació número 3, per les obres de substitució de les calderes de calefacció de l'Escola Beat Bonaventura i de nova instal·lació de gas natural a l'escola Beat Bonaventura i a la llar d'infants “Picarols”, per un import total, després de la baixa de licitació, de 4.283,37 € més 899,51 € d'IVA que suma un import total de 5.182,88 €.

Segon- NOTIFICAR aquest acord a l'empresa adjudicatària Elecnor Servicios y Proyectos SAU amb indicació dels recursos que corresponguin i a l'àrea de Tresoreria d'aquest Ajuntament.

Règim de recursos:

Si es vol impugnar aquesta resolució que posa fi a la via administrativa, procedeix interposar recurs contenciós administratiu davant el jutjat contenciós administratiu de Tarragona, en el termini de dos mesos a comptar de l'endemà de la seva notificació.

Alternativament i de forma potestativa, es pot interposar recurs de reposició davant el mateix òrgan que l'ha dictat, en el termini d'un mes a comptar de l'endemà de la seva notificació.

5. LLICÈNCIA DE DIVISIÓ HORITZONTAL DE L'IMMOBLE SITUAT A L'AVINGUDA PAU CASALS, NÚMERO 74, AMB FAÇANA AL CARRER BEAT BONAVENTURA GRAN, NÚMERO 57, DE RIUDOMS

De conformitat amb la proposta del regidor d'Urbanisme, la Junta de Govern Local acorda, amb l'abstenció de la regidora Sra. Inma Mestre i amb els vots a favor de la regidora Sra. M. Teresa Basora, del regidor Sr. Arnau Carbonell i de l'alcalde, Sr. Ricard Gili, el següent:

Fets

1. En data 1 de juliol de 2022, la Sra. Roser Sierra Batalla, en representació del Sr. Josep Maria Gimeno Gil, va sol·licitar llicència de divisió horitzontal de l'immoble situat a l'avinguda Pau Casals, número 74, amb façana al carrer Beat Bonaventura Gran, número 57, de Riudoms.

2. En data 7 de juliol de 2022, es requereix a l'interessat la documentació per tal de completar l'expedient.

3. En data 10 de juliol de 2022, els Serveis tècnics municipals van emetre informe desfavorable:

"S'informa desfavorablement per la divisió horitzontal sol·licitada atès que, si bé es disposa dels expedients 105/1986, 60/1990 i 33/2003, donada l'antiguitat i la definició planimètrica que consta als expedients, no es té coneixement de quina és la situació de conjunt de l'immoble, ni de quants habitatges hi ha, quina superfície tenen ni si hi ha zones comunitàries pels diferents habitatges. Per aquest motiu, es fa necessari aportar un projecte de divisió horitzontal amb la finalitat de deixar palès el nombre d'entitats susceptibles d'aprofitament privatiu independent que hi existeixen d'acord amb la documentació que assenyalava l'article 31 del Decret 64/2014, de 13 de maig, pel qual s'aprova el Reglament sobre protecció de la legalitat urbanística".

4. En dates 8 de novembre de 2023 i 30 de gener de 2024, l'interessat va aportar la proforma d'escriptura pública de divisió en règim de propietat horitzontal i el projecte de divisió horitzontal.

El projecte descriu les entitats existents per tal de realitzar la divisió horitzontal en quatre unitats que reflecteixen la realitat d'ús de la finca al carrer Beat Bonaventura Gran, número 57, amb façana també a l'avinguda Pau Casals, número 74, de Riudoms, amb la referència cadastral 6560216CF3566B0001YD, i situat en sòl urbà qualificat amb la clau 1 "nucli antic".

5. En data 2 de febrer de 2024, els Serveis tècnics municipals van emetre informe favorable per la divisió horitzontal de l'immoble situat al carrer del Beat número 57 i a l'avinguda Pau Casals número 74 atès que es disposa dels expedients 105/1986, 60/1990 i 33/2003 pels quals se'n va atorgar llicència i amb el projecte aportat queden definides les entitats de les quals es compona l'edificació (4 entitats independents: un local amb un taller i tres habitatges) a més dels elements comunitaris i que són:

"Amb façana a l'AVINGUDA PAU CASALS 74"

ENTITAT NÚMERO 02_LOCAL AMB TALLER EN PLANTA BAIXA

Superfície <u>útil</u> planta baixa Av. Pau Casals, 74	250,10 m2
Superfície <u>construïda</u> planta baixa Av. Pau Casals, 74	281,00 m2

ENTITAT NÚMERO 03_HABITATGE 01 EN PLANTA PRIMERA

Superfície <u>útil</u> planta primera Av. Pau Casals, 74	130,45 m2
Superfície <u>construïda</u> planta primera Av. Pau Casals, 74	171,25 m2

ENTITAT NÚMERO 04_HABITATGE 02 EN PLANTA SEGONA

Superfície <u>útil</u> planta segona Av. Pau Casals, 74	130,45 m2
Superfície <u>construïda</u> planta segona Av. Pau Casals, 74	171,25 m2

ELEMENTS COMUNS

Superfície <u>útil</u> escala PB, P 1a, P 2a i terrassa, Av. Pau Casals, 74	28,65 m2
Superfície <u>construïda</u> escala PB, P 1a, P 2a i terrassa, Av. Pau Casals, 74	7444,50 m2
Terrassa comunitària Av. Pau Casals, 74	108,70 m2

Amb façana al CARRER BEAT BONAVENTURA GRAN 57

ENTITAT NÚMERO 01_HABITATGE EN PB, P1 I P2

Superfície <u>útil</u> planta baixa, Beat Bonaventura Gran, 57	66,15 m2
Superfície <u>útil</u> planta primera, Beat Bonaventura Gran, 57	72,70 m2
Superfície <u>útil</u> planta segona, Beat Bonaventura Gran, 57	89,10 m2
Superfície <u>útil</u> Beat Bonaventura Gran, 57	227,95 m2

<i>Superfície construïda planta baixa Beat Bonaventura Gran, 57</i>	85,15 m2
<i>Superfície construïda planta primera Beat Bonaventura Gran, 5</i>	86,70 m2
<i>Superfície construïda planta segona Beat Bonaventura Gran, 5</i>	105,15 m2
Superfície construïda Beat Bonaventura Gran, 57	277,00 m2
<i>Terrassa Beat Bonaventura Gran, 57</i>	31,80 m2
Superfície útil total	767,60 m2
Superfície construïda total	945,00 m2"

6. En data 7 de febrer de 2024, els Serveis jurídics van emetre informe favorable a la sol·licitud de llicència de divisió horitzontal.

Fonaments de dret

D'acord amb l'article 89 del Decret 179/1995, de 13 de juny, que aprova el Reglament d'obres, activitats i serveis de les entitats locals (ROAS), estan subjectes a llicència prèvia els actes d'edificació i d'ús del sòl definits a la legislació urbanística vigent a Catalunya. Aquestes llicències s'han d'atorgar d'acord amb les prescripcions contingudes a la legislació urbanística, a les normes i ordenances municipals i al planejament.

D'acord amb l'article 187.1 apartat k) del Decret 1/2010, de 3 d'agost, pel qual s'aprova el Text refós de la Llei d'urbanisme (TRLU) i les seves posteriors modificacions, estan subjectes a llicència urbanística *"la constitució o modificació d'un règim de propietat horitzontal, simple o complexa"*.

Així mateix, l'article 30 del Decret 64/2014, de 13 de maig, pel qual s'aprova el Reglament sobre protecció de la legalitat urbanística (RPLU), prescriu que *"estan subjectes a llicència urbanística prèvia la constitució o modificació d'un règim de propietat horitzontal, simple o complexa, sobre un edifici o un conjunt immobiliari i qualsevol altre operació o negoci jurídic que, directament o indirectament, comporti un increment del nombre d'habitatges, establiments o altres elements susceptibles d'aprofitament independent respecte dels autoritzats en una llicència urbanística anterior. A aquests efectes, les places d'aparcament i els trasters només s'han de tenir en compte si el planejament urbanístic o les ordenances municipals d'edificació regulen el seu nombre o dimensió"*.

D'acord amb les normes subsidiàries de planejament de l'àmbit del terme municipal de Riudoms, que van ser aprovades definitivament per la Comissió d'Urbanisme de Tarragona, en data 16 de desembre de 1992, publicat l'acord aprovatori al DOGC número 1792, de data 3 de setembre de 1993, i el text íntegre de les quals va ser publicat al DOGC número 4510, de 15 de novembre de 2005, l'immoble està situat a l'avinguda Pau Casals, número 74, i al carrer Beat Bonaventura Gran, número 57, i està classificat com a sòl urbà consolidat i qualificat amb la clau 1 "nucli antic", regulat als articles 122, 123 i 124 de les normes

subsidiàries. La parcel·la assoleix la condició de solar establerta a l'article 29 del Decret legislatiu 1/2010, de 3 d'agost, pel qual s'aprova el Text Refós de la Llei d'urbanisme, i les seves posteriors modificacions.

La llicència de divisió horitzontal està regulat als articles 30, 31 i 32 del RPLU.

Per la seva tramitació, els interessats han d'aportar, junt amb la sol·licitud, la documentació que indica l'article 31 del RPLU:

"a) Memòria descriptiva de l'adequació del nombre d'habitatges, establiments o altres elements susceptibles d'aprofitament privatiu independent proposats a les determinacions del planejament urbanístic i a la legislació sectorial aplicables.

b) Plànols a escala adequada en què constin el nombre d'habitatges, establiments o altres elements susceptibles d'aprofitament privatiu independent, la seva superfície i ús urbanístic.

c) Nota simple o certificació del Registre de la Propietat on consti la descripció de la finca o edificació.

d) Proforma del document públic o privat pel qual s'incrementa el nombre d'habitatges, establiments o altres elements susceptibles d'aprofitament privatiu independent respecte dels autoritzats en una llicència urbanística anterior".

Quant al termini de resolució, l'article 32 del RPLU indica que serà d'un mes. La resolució municipal que atorgui la llicència urbanística ha d'incorporar una còpia certificada dels plànols requerits per l'article 31 apartat b).

D'acord amb l'article 21.1 apartat q) de la Llei 7/1985, de 2 d'abril, reguladora de les bases de règim local, l'òrgan competent per atorgar la llicència urbanística és l'Aldia; si bé mitjançant el Decret de 10 de juliol de 2023, es va delegar la competència a favor de la Junta de Govern Local, en relació amb les obres que requereixen projecte.

Ordenança fiscal número 3, reguladora de la taxa per la prestació de serveis urbanístics.

En conseqüència, S'ACORDA:

Primer.- ATORGAR al Sr. Josep Maria Gimeno Gil la llicència urbanística de divisió horitzontal de la finca número 2842, inscrita al Registre de la Propietat núm. 1 de Reus, al Tom 1137, Llibre 161, Foli 1, amb número de referència cadastral 6560216CF3566B0001YD, situada a l'avinguda Pau Casals, número 74, amb façana al carrer Beat Bonaventura Gran, número 57, de Riudoms, d'acord amb el projecte de divisió horitzontal, redactat pel l'arquitecte tècnic Miquel Grifoll Vaquero, i la proforma d'escriptura pública de divisió en règim de propietat horitzontal, aportada el dia 8 de novembre de 2023 .

Conformen 4 entitats independents (un local amb un taller i tres habitatges) a més dels elements comunitaris, que s'indiquen en l'informe tècnic, i que són:

"Amb façana a l'AVINGUDA PAU CASALS 74

ENTITAT NÚMERO 02_LOCAL AMB TALLER EN PLANTA BAIXA

Superfície <u>útil</u> planta baixa Av. Pau Casals, 74	250,10 m2
Superfície <u>construïda</u> planta baixa Av. Pau Casals, 74	281,00 m2

ENTITAT NÚMERO 03_HABITATGE 01 EN PLANTA PRIMERA

Superfície <u>útil</u> planta primera Av. Pau Casals, 74	130,45 m2
Superfície <u>construïda</u> planta primera Av. Pau Casals, 74	171,25 m2

ENTITAT NÚMERO 04_HABITATGE 02 EN PLANTA SEGONA

Superfície <u>útil</u> planta segona Av. Pau Casals, 74	130,45 m2
Superfície <u>construïda</u> planta segona Av. Pau Casals, 74	171,25 m2

ELEMENTS COMUNS

Superfície <u>útil</u> escala PB, P 1a, P 2a i terrassa, Av. Pau Casals, 74	28,65 m2
Superfície <u>construïda</u> escala PB, P 1a, P 2a i terrassa, Av. Pau Casals, 74	7444,50 m2

Terrassa comunitària Av. Pau Casals, 74	108,70 m2
---	-----------

Amb façana al CARRER BEAT BONAVENTURA GRAN 57

ENTITAT NÚMERO 01_HABITATGE EN PB, P1 I P2

Superfície <u>útil</u> planta baixa, Beat Bonaventura Gran, 57	66,15 m2
Superfície <u>útil</u> planta primera, Beat Bonaventura Gran, 57	72,70 m2
Superfície <u>útil</u> planta segona, Beat Bonaventura Gran, 57	89,10 m2

Superfície <u>útil</u> Beat Bonaventura Gran, 57	227,95 m2
---	------------------

Superfície <u>construïda</u> planta baixa Beat Bonaventura Gran, 57	85,15 m2
Superfície <u>construïda</u> planta primera Beat Bonaventura Gran, 57	86,70 m2
Superfície <u>construïda</u> planta segona Beat Bonaventura Gran, 57	105,15 m2

Superfície <u>construïda</u> Beat Bonaventura Gran, 57	277,00 m2
---	------------------

Terrassa Beat Bonaventura Gran, 57	31,80 m2
------------------------------------	----------

Superfície <u>útil</u> total	767,60 m2
Superfície <u>construïda</u> total	945,00 m2"

Segon.- CONDICIONAR aquesta llicència a l'acreditació, davant de l'Ajuntament, que s'ha inscrit al Registre de la Propietat núm. 1 de Reus, la divisió horitzontal per tal que tingui efectes públics.

Tercer.- Aquesta llicència s'atorga d'acord amb les superfícies que la persona sol·licitant ha manifestat en la documentació aportada i té efectes urbanístics, salvat el dret de propietat i sense perjudici de tercers.

Quart.- APROVAR la liquidació de la tributació, d'acord amb les ordenances fiscals vigents, per a l'aprovació d'aquesta llicència, i que a continuació es relacionen:

D'acord amb l'article 7è, apartat 6, de l'Ordenança fiscal número 3, reguladora de la taxa per la prestació de serveis urbanístics:

"Parcel·lacions urbanístiques, segregacions i divisions de finques en sòl no urbanitzable i altres divisions en sòl urbà, incloses les divisions horitzontals:

- Urbà: 1,0% del valor cadastral
- Rústic: 1,5% del valor cadastral

Amb un mínim de 300,00€ i un màxim de 600,00€".

Valor cadastral: 204.337,74 €

Càlcul taxa:

204.337,74 € x 1% = 2.043,38 €

Total taxa tramitació de la llicència de divisió horitzontal = 600,00 €

Taxa llicència urbanística de divisió horitzontal	600,00 €
Total	600,00 €

Es fa contar que Base Gestió d'Ingressos de la Diputació de Tarragona enviarà a l'interessat les liquidacions corresponents a les taxes meritedes i la forma de pagament.

Cinquè.- NOTIFICAR aquest acord a l'interessat.

Règim de recursos:

Si es vol impugnar la present resolució, que posa fi a la via administrativa, procedeix interposar recurs contenciós administratiu davant el jutjat contenciós administratiu de Tarragona, en el termini de dos mesos, a comptar de l'endemà de la seva notificació.

Alternativament i de forma potestativa, es pot interposar recurs de reposició davant el mateix òrgan que l'ha dictat, en el termini d'un mes, a comptar del dia següent de la seva notificació.

Si es vol impugnar la present resolució en allò que es refereix a l'aprovació de liquidacions, que no posa fi a la via administrativa, procedeix interposar recurs de reposició davant el mateix òrgan que l'ha dictat, en el termini d'un mes a comptar de l'endemà de la seva notificació.

6. APROVAR L'EXPEDIENT DE CONTRACTACIÓ DE LES OBRES D'EXECUCIÓ DEL PROJECTE BÀSIC I EXECUTIU PER A LA CONSTRUCCIÓ DE 40 UNITATS D' ENTERRAMENT AL CEMENTIRI MUNICIPAL DE RIUDOMS.

De conformitat amb la proposta del regidor d'Urbanisme, la Junta de Govern Local acorda, per unanimitat, el següent:

Fets

1. El 28 de novembre de 2023, mitjançant decret de l'alcaldia es va disposar iniciar l'expedient per contractar les obres d'execució del Projecte bàsic i executiu per a la construcció de 40 unitats d'enterrament al cementiri municipal de Riudoms, redactat pels Serveis Tècnics municipals i aprovat definitivament el 30 de gener de 2024.
2. Consta en l'expedient l'informe de la necessitat de la contractació de l'Arquitecte Tècnic Municipal, on es justifica també la insuficiència de mitjans propis per realitzar el contracte i s'hi adjunta el plec prescripcions tècniques.
3. Des de l'àrea de contractació de l'Ajuntament s'ha redactat el plec de clàusules administratives per a la licitació, mitjançant procediment obert simplificat, amb varis criteris d'adjudicació.
4. L'expressió de la nomenclatura del Vocabulari Comú de Contractes (CPV) és 45215400-1 Treballs de cementiri.
5. Consta a l'expedient certificat d'existència de crèdit de data 6 de febrer de 2024.
6. El 6 de febrer de 2024, la Secretària ha emès el corresponent informe jurídic, favorable a la contractació.
7. A l'expedient consta l'acta de replanteig i d'estanqueïtat del projecte signada per l'arquitecte tècnic municipal.
8. En data 8 de febrer de 2024, la intervenció municipal fiscalitza de conformitat l'expedient de referència en aquesta fase del procediment.

Fonaments de dret

- Llei 9/2017, de 8 de novembre, de Contractes del Sector Públic, per la qual es transposen a l'ordenament jurídic espanyol la directiva 2014/24 /UE, del Parlament Europeu i del Consell, de 26 de febrer de 2014 (LCSP).

- Decret Llei 3/2016, de 31 de maig, de mesures urgents en matèria de contractació pública (DL 3/2016).
- Reial decret 1098/2001, de 12 d'octubre, pel qual s'aprova el Reglament general de la llei de contractes de les administracions públiques (RGLCAP), en tot allò que no contradiu a la LCSP.
- Reial Decret 817/2009, de 8 de maig, pel qual es desenvolupa parcialment la Llei 30 /2007, de 30 d'octubre, de contractes del sector públic.
- Llei 39/2015, d'1 octubre, de procediment administratiu comú de les administracions públiques.
- Llei 26/2010, del 3 d'agost de règim jurídic i de procediment de les Administracions Públiques de Catalunya. Llei 19/14, de 29 de desembre, de transparència, accés a la informació i bon govern.
- Llei 7/85, de 2 d'abril, Reguladora de les Bases de Règim Local. (LRBRL).
- Decret Legislatiu 2/2003, de 28 d'abril, pel qual s'aprova el Text Refós de la Llei Municipal i de Règim Local a Catalunya. (TRLRMLC).
- En concordança amb la Disposició Addicional segona de la LCSP, el 10 de juliol de 2023, l'alcaldia va delegar la competència que li corresponia a la Junta de Govern Local. Per tant l'òrgan competent per a aquesta contractació és la JGL.

En conseqüència, S'ACORDA:

Primer.- Aprovar l'expedient de contractació de les obres d'execució del Projecte bàsic i executiu per a la construcció de 40 unitats d'enterrament al cementiri municipal de Riudoms, mitjançant procediment obert simplificat, amb un únic criteri d'adjudicació. Amb un pressupost base de licitació de 71.812,22 euros (IVA inclòs) i un termini d'execució de 2 mesos. Sense possibilitat de pròrroga, d'acord amb els requeriments establerts als plecs.

Segon.- Aprovar el plec de clàusules administratives i el de prescripcions tècniques particulars que han de regir la contractació, d'acord amb els documents que consten a l'expedient.

Tercer.- Disposar l'obertura del procediment d'adjudicació mitjançant procediment obert simplificat, en aplicació de l'article 159 de la LCSP, de conformitat amb els requisits que s'hi estableixen, i tramitació ordinària. Tota la documentació necessària per a la presentació de l'oferta estarà disponible per mitjans electrònics des del dia de la publicació de l'anunci en aquest perfil del contractant:

<https://contractaciopublica.cat/ca/perfils-contractant/detall/9706549?categoria=0>

Les empreses licitadores hauran de presentar la documentació exigible i les seves proposicions en un arxiu electrònic mitjançant l'eina Sobre Digital, exclusivament, al perfil del contractat de l'Ajuntament de Riudoms, en el termini màxim de 21 dies naturals des de la publicació de l'anunci de licitació, integrat a la Plataforma de serveis de contractació pública de Catalunya.

Quart.- Publicar al perfil de contractant tota la documentació integrant de l'expedient de contractació.

Règim de recursos:

Si es vol impugnar aquesta resolució que posa fi a la via administrativa, procedeix interposar recurs contenciós administratiu davant el jutjat contenciós administratiu de Tarragona, en el termini de dos mesos a comptar de l'endemà de la seva notificació.

Alternativament i de forma potestativa, es pot interposar recurs de reposició davant el mateix òrgan que l'ha dictat, en el termini d'un mes a comptar de l'endemà de la seva notificació.

TORN OBERT DE PARAULES

I no havent-hi més assumptes a tractar, l'alcalde aixeca la sessió a l'hora i el lloc indicats al començament, de la qual s'estén aquesta acta que signa l'alcalde amb mi, la secretària, que certifico.

Secretària

Alcalde President

Alexandra Rodríguez Jiménez

Ricard Gili Ferre

Aquest document és una còpia autèntica del document electrònic original custodiat per Ajuntament de Riudoms. Podeu verificar la seva autenticitat a través del servei de validació de la Seu Electrònica de l'Ens amb el CVE CC03A509B3F842DD84D5798AE807FC2E i data d'emissió 22/05/2024 a les 12:49:37

PRÒRROGA DEL CONVENI DE COL·LABORACIÓ ENTRE EL SERVEI CATALÀ DE TRÀNSIT I L'AJUNTAMENT DE RIUDOMS SOBRE L'ASSUMPCIÓ DE LES FACULTATS DE DENÚNCIA I SANCIÓ PER INFRACCIONS A NORMES DE CIRCULACIÓ EN VIES URBANES.

REUNITS

D'una part, el senyor Ramon Lamiel i Villaró, en representació del Servei Català de Trànsit, organisme autònom de caràcter administratiu, adscrit al Departament d'Interior de la Generalitat de Catalunya, per autorització de signatura de l'honorable senyor Joan Ignasi Elena i Garcia, conseller d'Interior i president del Servei Català de Trànsit, en virtut de la resolució de 16 de juny de 2021.

I de l'altra, el senyor Ricard Gili i Ferré, en representació de l'Ajuntament de Riudoms, en virtut de l'acord adoptat per la Junta de Govern de 5 d'octubre de 2020, en virtut de les delegacions efectuades mitjançant Decret de l'Alcaldia núm. 710/2019, de 26 de juny, i núm. 775/2019, de 3 de juliol.

EXPOSEN

Primer.- Que en data 22 d'octubre de 2020 el Servei Català de Trànsit i l'Ajuntament de Riudoms van subscriure un conveni de col·laboració sobre l'assumpció de les facultats de denúncia i sanció per infraccions a normes de circulació en vies urbanes.

Segon.- El pacte cinquè d'aquest conveni estableix una vigència de quatre anys des de la seva signatura, tot preveient que en qualsevol moment abans de la finalització d'aquest, les parts podran acordar unànimement la pròrroga per un període de fins a quatre anys addicionals.

Essent la voluntat de les parts procedir a la pròrroga de l'esmentat conveni,

ACORDEN

Únic.- Prorrogar la vigència del conveni de col·laboració subscrit entre el Servei Català de Trànsit i l'Ajuntament de Riudoms sobre l'assumpció de les facultats de denúncia i sanció per infraccions a normes de circulació en vies urbanes, per un període addicional de quatre anys a partir del dia 22 d'octubre de 2024 i fins al dia 22 d'octubre de 2028.



servei català de

Trànsit



**AJUNTAMENT
DE RIUDOMS**

I, com a prova de conformitat amb el contingut d'aquesta pròrroga, les parts la signen electrònicament.

Pel Servei Català de Trànsit

Per l'Ajuntament de Riudoms

El conseller d'Interior i
president del Servei Català de Trànsit

Per autorització de 16 de juny de 2021
Ramon Lamiel i Villaró
Director

Ricard Gili i Ferré
Alcalde

Aquest document és una còpia autèntica del document electrònic original custodiat per l'Ajuntament de Riudoms. Podeu verificar la seva autenticitat a través del servei de validació de la Seu Electrònica de l'Ens amb el CVE CCC3A509B1F842DB84D579BAE8D7FC2E i data d'emissió 22/05/2024 a les 12:49:37

Transcripció de l'acta número 2024-0000003 de l'òrgan de l'ens Ajuntament de Riudoms signada per: Alexandra Rodríguez Jiménez - DNI *** (SIG),

Ricard Gili Ferré, DNI *** (TCAT) en data: 13/02/2024, 13/02/2024

Actuació Automatitzada Secretaria el dia 20/02/2024 a les 17:53:52



OBRA: 36700 CALDERA DE RIUDOMS

SUBCONTRATA

ELECNR SYP

CERTIFICACION

Nº 3

Nº	UD	DESCRIPCION	PROYECTO/CONTRATO			ORIGEN MES ANTERIOR			EN EL MES			ORIGEN ACTUAL			PENDIENTE		
			MED.	PREC.	TOTAL	MED.	VALOR	%	MED.	VALOR	%	MED.	VALOR	%	MED.	VALOR	%
1	Capítulo	01 MOVIMENT DE TERRES			205,51		205,51	200,00%		0,00	0,00		205,51	2,00		0,00	0,00
1.1	m3	Excavació de rasa en presència de serveis fins a 2 m de fondària, en terreny compacte (SPT 20-50), realitzada amb mitjans manuals i amb les terres deixades a la vora	2,40	65,32	156,77	2,40	156,77	100,00%	0,00	0,00	0%	2,40	156,77	100%	0,00	0,00	0%
1.2	m3	Rebliment i piconatge de rasa d'amplària fins a 0,6 m, amb material adequat de la pròpia excavació, en tongades de gruix de fins a 25 cm, utilitzant picó vibrant, amb compactació del 95% PM	2,40	20,31	48,74	2,40	48,74	100,00%	0,00	0,00	0%	2,40	48,74	100%	0,00	0,00	0%
2	Capítulo	02 CALEFACCIO			39.611,54		28.707,60	5,00		3.747,48	1,00		32.455,08	6,00		7.156,46	4,00
2.1	Ud.	Grup modular GMB-PLUS GMB-150 d'una 281 kW, sent cadascuna d'elles una caldera mural a gas IV, amb recuperació de calor per condensació dels productes de la combustió, per a calefacció, per ús exterior, càmera de combustió estanca, encesa electrònica, sense flama pilot, potència útil de calefacció 140,5 kW, amb claus de tall, tubs de connexió, vàlvula de seguretat, suport de calderes, col·lectors d'anada i de retorn, i aïllament tèrmic, centraleta de control per a integració de diversos dispositius comunicats a través del protocol Ebus o via ràdio, amb centraleta de control, 2 mòduls per a la identificació de cadascuna de les calderes en cascada, amb kit d'evacuació de fums, amb peus per a bastidor. Inclús purgadors, piròstat i desguàs a bonera pel buidatge de la caldera i el drenatge de la vàlvula de seguretat, sense incloure el conducte per a evacuació dels productes de la combustió. Totalment muntat, connexional i provat. Inclou: Replanteig. Presentació dels elements. Muntatge de la caldera i els seus accessoris. Connexionat amb les xarxes de conducció d'aigua, de gas, de salubritat i elèctrica, i amb el conducte d'evacuació dels productes de la combustió. Posada en marxa. Criteri d'amidament de projecte: Nombre d'unitats previstes, segons documentació gràfica de Projecte. Criteri de mesura d'obra: Es mesurarà el nombre d'unitats realment executades segons especificacions de Projecte.	1,00	27.363,48	27.363,48	1,00	27.363,48	100,00%	0,00	0,00	0%	1,00	27.363,48	100%	0,00	0,00	0%
2.2	m	Xemeneia modular metàl·lica, formada per tubs de doble paret amb aïllament, de 180 mm de diàmetre interior, compost per paret interior d'acer inoxidable AISI 316L i paret exterior d'acer inoxidable AISI 304, amb aïllament de llana de roca entre parets, de 30 mm d'espessor i 100kg/m³ de densitat, temperatura màxima de 600°C, pressió de treball de fins 40 Pa, per evacuació dels productes de la combustió, de l'equip de calefacció. Inclús accessoris, peces especials, mòduls finals i material auxiliar per muntatge i subjecció a l'obra. Inclou: Replanteig. Presentació de tubs, accessoris, peces especials i mòduls finals. Fixació del material auxiliar per a muntatge i subjecció a l'obra. Muntatge. Connexionat i comprovació del seu correcte funcionament. Realització de proves de servei. Criteri d'amidament de projecte: Longitud mesurada des de l'arrencada de la xemeneia fins la part superior del mòdul final, segons documentació gràfica de Projecte. Criteri de mesura d'obra: Es mesurarà des de l'arrencada de la xemeneia fins la part superior del mòdul final, la longitud realment executada segons especificacions de Projecte.	17,00	220,44	3.747,48	0,00	0,00	0,00%	17,00	3.747,48	100%	17,00	3.747,48	100%	0,00	0,00	0%
2.3	Ud.	Bomba circuladora electrònica, model 99221261 MAGNAT 32-120 GRUNDFOS, índex d'eficiència energètica EER 0,21, pes 4 kg, connexions G 2", pressió màxima 10 bar, de 180 mm de longitud, control i supervisió remota amb una sortida de relé i una entrada digital, control des de smartphone o tablet mitjançant l'App Grundfos GO Remote per IOS (iPhone i iPad) i Android, panell de control del mode de funcionament amb selecció entre 3 velocitats, 3 modes de pressió constant i 3 modes de pressió proporcional, apta per a temperatures des de -10 fins 110°C, motor amb alimentació monofàsica, protecció IPX4D i aïllament classe F, amb joc de ràcords amb connexions G 1 1/2" x Rp 3/4", 529921, amb endoll d'alimentació elèctrica, tipus Alpha, 98284561. Inclòs pont de manòmetres format per manòmetre, vàlvules d'esfera i canonada de coure; elements de muntatge; caixa de connexions elèctriques amb condensador i demés accessoris necessaris per al seu correcte funcionament. Totalment muntada, connexionada i provada. Inclou: Replanteig. Col·locació de la bomba de circulació. Connexió a la xarxa de distribució. Criteri d'amidament de projecte: Nombre d'unitats previstes, segons documentació gràfica de Projecte. Criteri de mesura d'obra: Es mesurarà el nombre d'unitats realment executades segons especificacions de Projecte.	2,00	1.757,32	3.514,64	0,00	0,00	0,00%	0,00	0,00	0%	0,00	0,00	0%	2,00	3.514,64	100%
2.4	Ud.	Substitució d'injector de gas propà per un de gas natural, inclou substitució i comprovació de funcionament.	2,00	69,91	139,82	0,00	0,00	0,00%	0,00	0,00	0%	0,00	0,00	0%	2,00	139,82	100%
2.5	m	Tub de polipropilè multicapa amb tub interior de polipropilè de diàmetre 90 mm, aïllament i protecció exterior de polipropilè, amb una pressió màxima de servei de 12,5 bar, connectat a pressió i col·locat superficialment	10,00	24,77	247,70	10,00	247,70	100,00%	0,00	0,00	0%	10,00	247,70	100%	0,00	0,00	0%
2.6	m	Aïllament tèrmic d'escuma elastomèrica per a canonades que transporten fluids a temperatura entre -50°C i 105°C, per a tub de diàmetre exterior 89 mm, de 25 mm de gruix, classe de reacció al foc BL-s2, d0 segons norma UNE-EN 13501-1, amb un factor de resistència a la difusió del vapor d'aigua >= 7000, col·locat superficialment amb grau de dificultat baix	10,00	13,80	138,00	10,00	138,00	100,00%	0,00	0,00	0%	10,00	138,00	100%	0,00	0,00	0%
2.7	m	Perfils conformats d'acer galvanitzat tipus omega de 50x2 mm, col·locats amb fixacions mecàniques	1,00	8,42	8,42	1,00	8,42	100,00%	0,00	0,00	0%	1,00	8,42	100%	0,00	0,00	0%
2.8	Ud.	Partida a ma alçada de desmuntatge i enretirada instal·lació existent	1,00	927,00	927,00	0,00	0,00	0,00%	0,00	0,00	0%	0,00	0,00	0%	1,00	927,00	100%
2.9	Ud.	Partida a ma alçada de modificació i connexionat del circuit primari de calefacció a la instal·lació existents	1,00	950,00	950,00	1,00	950,00	100,00%	0,00	0,00	0%	1,00	950,00	100%	0,00	0,00	0%
2.10	Ud.	Legalització instal·lació existent segons RITE 1998 i modificacions segons RITE 2007, inclou inspeccions EIC i registre de la instal·lació.	1,00	2.575,00	2.575,00	0,00	0,00	0,00%	0,00	0,00	0%	0,00	0,00	0%	1,00	2.575,00	100%
		03 GAS															
3,1	Capítulo	3.1 Escola Beat Bonaventura			6.888,61		4.829,12	15,00		0,00	0,00		4.829,12			2.059,49	4,00
3.1.1	Ud.	Partida a ma alçada de desmuntatge i enretirada instal·lació existent	1,00	750,00	750,00	0,00	0,00	0,00%	0,00	0,00	0%	0,00	0,00	0%	1,00	750,00	100%
3.1.2	Ud.	Escomesa de gas que uneix la xarxa de distribuïdor de gas de l'empresa subministradora o la clau de sortida en el cas de dipòsits d'emmagatzematge de gasos líquids del petroli (GLP) amb la clau d'escomesa, formada per canonada soterrada de 1 m de longitud de polietilè d'alta densitat SDR 11, de 32 mm de diàmetre col·locada sobre llit de sorra en el fons de la rasa prèviament excavada, amb els seus corresponents accessoris i peces especials, collari de presa en càrrega col·locat sobre la xarxa general de distribució que serveix d'enllaç entre l'escomesa i la xarxa i clau d'escomesa formada per vàlvula d'esfera de llautó niquelat de 1 1/4" de diàmetre col·locada mitjançant unió roscada, situada juntament a l'edificació, fora dels límits de la propietat, allotjada en arqueta prefabricada de polipropilè de 30x30x30 cm, col·locat sobre solera de formigó en massa HM-20/P/20/I de 15 cm d'espessor i tancada superiorment amb tapa de PVC. Inclús formigó en massa HM-20/P/20/I per a la posterior reposició del ferm existent. Totalment muntada, connexionada i provada.	1,00	309,05	309,05	0,00	0,00	0,00%	0,00	0,00	0%	0,00	0,00	0%	1,00	309,05	100%
3.1.3	Ud.	Subministrament i instal·lació de l'escomesa interior de gas soterrada, de 0,5 m de longitud, que uneix la clau d'escomesa (no inclosa en aquest preu) amb la instal·lació comú, formada per canonada de diàmetre 40 mm de polietilè d'alta densitat SDR 11, sobre llit de sorra, amb les seves corresponents juntes i peces especials, col·locades mitjançant soldadura per electrofusió. Totalment muntada, connexionada i provada.	1,00	10,54	10,54	1,00	10,54	100,00%	0,00	0,00	0%	1,00	10,54	100%	0,00	0,00	0%
3.1.4	Ud.	Subministrament i instal·lació de l'escomesa interior de gas soterrada, de 1,05 m de longitud, que uneix la clau d'escomesa (no inclosa en aquest preu) amb la clau d'edifici, formada per canonada de diàmetre 40 mm de polietilè d'alta densitat SDR 11, sobre llit de sorra, amb les seves corresponents juntes i peces especials, col·locades mitjançant soldadura per electrofusió, amb clau d'edifici vista formada per vàlvula de comporta de llautó fos, de diàmetre 1 1/2", que permetrà el tall total de subministrament a l'edifici i estarà situada dins del mateix. Totalment muntada, connexionada i provada.	1,00	90,89	90,89	1,00	90,89	100,00%	0,00	0,00	0%	1,00	90,89	100%	0,00	0,00	0%
3.1.5	Ud.	Subministrament i instal·lació de l'escomesa interior de gas soterrada, de 1,3 m de longitud, que uneix la clau d'escomesa (no inclosa en aquest preu) amb la clau d'edifici, formada per canonada de diàmetre 32 mm de polietilè d'alta densitat SDR 11, sobre llit de sorra, amb les seves corresponents juntes i peces especials, col·locades mitjançant soldadura per electrofusió, amb clau d'edifici vista formada per vàlvula de comporta de llautó fos, de diàmetre 1 1/4", que permetrà el tall total de subministrament a l'edifici i estarà situada dins del mateix. Totalment muntada, connexionada i provada.	1,00	68,30	68,30	1,00	68,30	100,00%	0,00	0,00	0%	1,00	68,30	100%	0,00	0,00	0%
3.1.6	Ud.	Subministrament i instal·lació de l'escomesa interior de gas soterrada, de 5,93 m de longitud, que uneix la clau d'escomesa (no inclosa en aquest preu) amb la clau d'edifici, formada per canonada de diàmetre 63 mm de polietilè d'alta densitat SDR 11, sobre llit de sorra, amb les seves corresponents juntes i peces especials, col·locades mitjançant soldadura per electrofusió, amb clau d'edifici vista formada per vàlvula de comporta de llautó fos, de diàmetre 2 1/2", que permetrà el tall total de subministrament a l'edifici i estarà situada dins del mateix. Totalment muntada, connexionada i provada.	1,00	237,81	237,81	1,00	237,81	100,00%	0,00	0,00	0%	1,00	237,81	100%	0,00	0,00	0%
3.1.7	Ud.	Subministrament i instal·lació de l'escomesa interior de gas soterrada, de 6,24 m de longitud, que uneix la clau d'escomesa (no inclosa en aquest preu) amb la clau d'edifici, formada per canonada de diàmetre 63 mm de polietilè d'alta densitat SDR 11, sobre llit de sorra, amb les seves corresponents juntes i peces especials, col·locades mitjançant soldadura per electrofusió, amb clau d'edifici vista formada per vàlvula de comporta de llautó fos, de diàmetre 2 1/2", que permetrà el tall total de subministrament a l'edifici i estarà situada dins del mateix. Totalment muntada, connexionada i provada.	1,00	240,39	240,39	1,00	240,39	100,00%	0,00	0,00	0%	1,00	240,39	100%	0,00	0,00	0%
3.1.8	Ud.	Conjunt de regulació de cabal nominal 25 m³/h, compost de: presa de pressió a l'entrada de 0,4 a 5 bar, clau d'entrada per a polietilè de 32 mm de diàmetre, filtre, regulador per a una pressió de sortida de 22 mbar, vàlvula de seguretat per defecte de pressió situada a la sortida del comptador G-16, per a instal·lació receptora de habitatge unifamiliar o local d'ús col·lectiu o comercial. Fins i tot elements de fixació. Totalment muntat, connexional i provat. Inclou: Col·locació i fixació d'elements de regulació i seguretat. Connexionat.	1,00	1.153,65	1.153,65	1,00	1.153,65	100,00%	0,00	0,00	0%	1,00	1.153,65	100%	0,00	0,00	0%
3.1.9	Ud.	Conjunt de regulació de cabal nominal 65 m³/h, compost de: presa de pressió a l'entrada de 0,4 a 5 bar, clau d'entrada per a polietilè de 40 mm de diàmetre, filtre, regulador per a una pressió de sortida de 22 mbar amb vàlvula de seguretat per excés de pressió incorporada, per a instal·lació receptora d'edifici plurifamiliar o local d'ús col·lectiu o comercial. Fins i tot elements de fixació. Totalment muntat, connexional i provat.	1,00	1.705,22	1.705,22	1,00	1.705,22	100,00%	0,00	0,00	0%	1,00	1.705,22	100%	0,00	0,00	0%
3.1.10	m	Canonada amb beina metàl·lica, per a baixant individual de gas, col·locada superficialment i fixada al parament, formada per tub de coure estirat en fred sense soldadura, diàmetre D=25,6/28 mm i 1,2 mm d'espessor, acabada amb dos passades d'esmail sintètic d'almenys 40 microns de gruix cadascuna. Inclús material auxiliar para muntatge i subjecció a l'obra, pasta de rebert, accessoris i peces especials	7,10	27,19	193,05	7,10	193,05	100,00%	0,00	0,00	0%	7,10	193,05	100%	0,00	0,00	0%

Aquest document és una còpia impresa de l'original electrònic de l'acta número 2024-0000003 de l'òrgan de l'ens Ajuntament de Riudoms signada per: Alexandra Rodríguez Jiménez - DNI *** (SIG), Ricard Gili Ferré - DNI *** (TCAT) en data: 13/02/2024, 13/02/2024. 

3.1.11	m	Canonada amb beina metàl·lica, per a baixant individual de gas, col·locada superficialment i fixada al parament, formada per tub de coure estrinat en fred sense soldadura, diàmetre D=32/35 mm i 1,5 mm d'espessor, acabada amb dos passades d'esmalt sintètic d'almenys 40 microns de gruix cadascuna. Inclús material auxiliar per muntatge i subjecció a l'obra, pasta de reblerit, accessoris i peces especials col·locats mitjançant soldadura forta per capil·laritat.	2,05	33,33	68,33	2,05	68,33	100,00%	0,00	0,00	0%	2,05	68,33	100%	0,00	0,00	0%
3.1.12	m	Canonada, per instal·lació interior de gas, formada per tub de coure estrinat en fred sense soldadura, diàmetre D=20/22 mm i 1 mm d'espessor. Instal·lació en superfície. Inclús material auxiliar per muntatge i subjecció a l'obra, accessoris i peces especials col·locats mitjançant soldadura forta per capil·laritat.	15,08	10,38	156,53	15,08	156,53	100,00%	0,00	0,00	0%	15,08	156,53	100%	0,00	0,00	0%
3.1.13	m	Canonada, per instal·lació interior de gas, formada per tub de coure estrinat en fred sense soldadura, diàmetre D=25,6/28 mm i 1,2 mm d'espessor. Instal·lació en superfície. Inclús material auxiliar per muntatge i subjecció a l'obra, accessoris i peces especials col·locats mitjançant soldadura forta per capil·laritat.	13,71	13,96	191,39	13,71	191,39	100,00%	0,00	0,00	0%	13,71	191,39	100%	0,00	0,00	0%
3.1.14	Ud.	Clau d'esfera de llautó amb maneta, pota i bloqueig, amb rosca cilíndrica GAS mascle-masclle de 1/2" de diàmetre, PN=5 bar, acabat cromat	5,00	9,92	49,60	5,00	49,60	100,00%	0,00	0,00	0%	5,00	49,60	100%	0,00	0,00	0%
3.1.15	Ud.	Electrovàlvula de rearmament manual per a tall de gas natural, del tipus NC (normalment tancada), alimentació a 230 V a.c., amb connexions rosacades d'1 1/4" i pressió màxima de 500 mbar, muntada	1,00	216,28	216,28	1,00	216,28	100,00%	0,00	0,00	0%	1,00	216,28	100%	0,00	0,00	0%
3.1.16	Ud.	kit presostàtic per detecció de flux per cuines indutrials, inclou instal·lació, cablejat, connexionat i posada en marxa	1,00	152,44	152,44	1,00	152,44	100,00%	0,00	0,00	0%	1,00	152,44	100%	0,00	0,00	0%
3.1.17	Ud.	Reixeta de ventilació estampada alumini de 20x30 cm, fixada mecànicament	2,00	10,97	21,94	0,00	0,00	0,00%	0,00	0,00	0%	0,00	0,00	0%	2,00	21,94	100%
3.1.18	Ud.	Armari metàl·lic des de 300x300x120 fins a 500x600x120 mm, per a servei exterior, fixat a columna	2,00	147,35	294,70	2,00	294,70	100,00%	0,00	0,00	0%	2,00	294,70	100%	0,00	0,00	0%
3.1.19	Ud.	Projecte de legalització i direcció facultativa. Inclou Registre de la instal·lació i tràmits amb la companyia subministradora.	1,00	978,50	978,50	0,00	0,00	0,00%	0,00	0,00	0%	0,00	0,00	0%	1,00	978,50	100%
3.2	Capítulo	3.2 Llar d'infants Picarols			4.170,01		1.692,72	7,00		646,94	3,00		2.339,66	10,00		1.830,35	3,00
3.2.1	Ud.	Partida a ma alçada de desmuntatge i enretirada instal·lació existent	1,00	500,00	500,00	0,00	0,00	0,00%	0,00	0,00	0%	0,00	0,00	0%	1,00	500,00	100%
3.2.2	Ud.	Escomesa de gas que uneix la xarxa de distribució de gas de l'empresa subministradora o la clau de sortida en el cas de dipòsits d'emmagatzematge de gasos líquids del petroli (GLP) amb la clau d'escomesa, formada per canonada soterrada de 1,44 m de longitud de polietilè d'alta densitat SDR 11, de 32 mm de diàmetre col·locada sobre llit de sorra en el fons de la rasa prèviament excavada, amb els seus corresponents accessoris i peces especials, collari de presa en càrrega col·locat sobre la xarxa general de distribució que serveix d'enllaç entre l'escomesa i la xarxa i clau d'escomesa formada per vàlvula d'esfera de llautó niquelat de 1 1/4" de diàmetre col·locada mitjançant unió rosçada, situada juntament a l'edificació, fora dels límits de la propietat, allotjada en arqueta prefabricada de polipropilè de 30x30x30 cm, col·locat sobre solera de formigó en massa HM-20/P/20/I de 15 cm d'espessor i tancada superiorment amb tapa de PVC. Inclús formigó en massa HM-20/P/20/I per a la posterior reposició del ferm existent. Totalment muntada, connexionada i provada	1,00	351,85	351,85	0,00	0,00	0,00%	0,00	0,00	0%	0,00	0,00	0%	1,00	351,85	100%
3.2.3	Ud.	Subministrament i instal·lació de l'escomesa interior de gas soterrada, de 1,72 m de longitud, que uneix la clau d'escomesa (no inclosa en aquest preu) amb la clau d'edifici, formada per canonada de diàmetre 32 mm de polietilè d'alta densitat SDR 11, sobre llit de sorra, amb les seves corresponents juntes i peces especials, col·locades mitjançant soldadura per electrofusió, amb clau d'edifici vista formada per vàlvula de comporta de llautó fos, de diàmetre 1 1/4", que permetrà el tall total de subministrament a l'edifici i estarà situada dins del mateix. Totalment muntada, connexionada i provada	1,00	70,53	70,53	1,00	70,53	100,00%	0,00	0,00	0%	1,00	70,53	100%	0,00	0,00	0%
3.2.4	Ud.	Conjunt de regulació de cabal nominal 25 m³/h, compost de: presa de pressió a l'entrada de 0,4 a 5 bar, clau d'entrada per a polietilè de 32 mm de diàmetre, filtre, regulador per a una pressió de sortida de 22 mbar, vàlvula de seguretat per defecte de pressió situada a la sortida del comptador G-16 (inclos en aquest preu), per a instal·lació receptora de habitatge unifamiliar o local d'ús col·lectiu o comercial. Fins i tot elements de fixació. Totalment muntat, connexionat i provat	1,00	1.153,65	1.153,65	1,00	1.153,65	100,00%	0,00	0,00	0%	1,00	1.153,65	100%	0,00	0,00	0%
3.2.5	m	Canonada amb beina plàstica, per a baixant individual de gas, col·locada superficialment i fixada al parament, formada per tub de coure estrinat en fred sense soldadura, diàmetre D=25,6/28 mm i 1,2 mm d'espessor. Inclús material auxiliar per muntatge i subjecció a l'obra, pasta de reblerit, accessoris i peces especials col·locats mitjançant soldadura forta per capil·laritat	4,46	26,20	116,85	4,46	116,85	100,00%	0,00	0,00	0%	4,46	116,85	100%	0,00	0,00	0%
3.2.6	m	Canonada, per instal·lació interior de gas, formada per tub de coure estrinat en fred sense soldadura, diàmetre D=20/22 mm i 1 mm d'espessor. Instal·lació en superfície. Inclús material auxiliar per muntatge i subjecció a l'obra, accessoris i peces especials col·locats mitjançant soldadura forta per capil·laritat	2,43	10,46	25,42	2,43	25,42	100,00%	0,00	0,00	0%	2,43	25,42	100%	0,00	0,00	0%
3.2.7	m	Canonada, per instal·lació interior de gas, formada per tub de coure estrinat en fred sense soldadura, diàmetre D=25,6/28 mm i 1,2 mm d'espessor. Instal·lació en superfície. Inclús material auxiliar per muntatge i subjecció a l'obra, accessoris i peces especials col·locats mitjançant soldadura forta per capil·laritat	6,42	14,03	90,07	6,42	90,07	100,00%	0,00	0,00	0%	6,42	90,07	100%	0,00	0,00	0%
3.2.8	Ud.	Clau d'esfera de llautó amb maneta, pota i bloqueig, amb rosca cilíndrica GAS mascle-masclle de 1/2" de diàmetre, PN=5 bar, acabat cromat	2,00	9,96	19,92	2,00	19,92	100,00%	0,00	0,00	0%	2,00	19,92	100%	0,00	0,00	0%
3.2.10	m	Electrovàlvula de rearmament manual per a tall de gas natural, del tipus NC (normalment tancada), alimentació a 230 V a.c., amb connexions rosacades d'1 1/4" i pressió màxima de 500 mbar, muntada	1,00	216,28	216,28	1,00	216,28	100,00%	0,00	0,00	0%	1,00	216,28	100%	0,00	0,00	0%
3.2.12	Ud.	Detector de gas natural a dos nivells, IP65, muntat superficialment	2,00	126,12	252,24	0,00	0,00	0,00%	2,00	252,24	100%	2,00	252,24	100%	0,00	0,00	0%
3.2.13	Ud.	Centraleta de detecció de gas, muntat superficialment, inclou tub, cablejat i connexionat	1,00	247,35	247,35	0,00	0,00	0,00%	1,00	247,35	100%	1,00	247,35	100%	0,00	0,00	0%
3.2.14	Ud.	Armari metàl·lic des de 300x300x120 fins a 500x600x120 mm, per a servei exterior, fixat a columna	1,00	147,35	147,35	0,00	0,00	0,00%	1,00	147,35	100%	1,00	147,35	100%	0,00	0,00	0%
3.2.15	Ud.	Projecte de legalització i direcció facultativa. Inclou Registre de la instal·lació i tràmits amb la companyia subministradora.	1,00	978,50	978,50	0,00	0,00	0,00%	0,00	0,00	0%	0,00	0,00	0%	1,00	978,50	100%
3.3	Capítulo	3.3 Dipòsit propà			1.030,00		0,00	0,00		0,00	0,00		0,00	0,00		1.030,00	1,00
3.3.1	Ud.	Partida a ma alçada inèrtització dipòsit propà existent i enretirada instal·lació	1,00	1.030,00	1.030,00	0,00	0,00	0,00%	0,00	0,00	0%	0,00	0,00	0%	1,00	1.030,00	100%
4	Capítulo	04 AJUDES RAM DE PALETA			1.268,00		1.268,00	1,00		0,00	0,00		1.268,00	1,00		0,00	0,00
4.1	Ud.	Repercussió per m² de superfície construïda d'obra, d'ajudes de qualsevol treball de ram de paleta, necessàries per a la correcta execució de l'instal·lació de gas formada per: bateria de comptadors i qualsevol altre element component de l'instal·lació, amb un grau de complexitat mig, en edifici plurifamiliar, inclosa p/p d'elements comuns. Inclús material auxiliar per a la correcta execució dels treballs.	400,00	3,17	1.268,00	400,00	1.268,00	100,00%	0,00	0,00	0%	400,00	1.268,00	100%	0,00	0,00	0%
5		Adicionales			4.116,48			0,00		0,00			0,00			4.116,48	
		Adicionales de Obra	1,00	4.116,48	4.116,48	0,00	0,00	0,00%	0,00	0,00	0,00%	0,00	0,00	0,00%	1,00	4.116,48	100,00%

RESUMEN CERTIFICACION POR CAPITULOS																	
1,00		01 MOVIMENT DE TERRES			205,51		205,51	100,00%	0,00	0,00	0,00%		205,51	100,00%		4.116,48	2003,04%
2,00		02 CALEFACCIO			39.611,54		28.707,60	72,47%		3.747,48	9,46%		32.455,08	81,93%		7.156,46	18,07%
3,10		3.1 Escola Beat Bonaventura			6.888,61		4.829,12	70,10%		0,00	0,00%		4.829,12	70,10%		2.059,49	29,90%
3,20		3.2 Llar d'infants Picarols			4.170,01		1.692,72	40,59%	0,00	646,94	15,51%		2.339,66	56,11%		1.830,35	43,89%
3,30		3.3 Dipòsit propà			1.030,00		0,00	0,00%	0,00	0,00	0,00%		0,00	0,00%		1.030,00	100,00%
4,00		04 AJUDES RAM DE PALETA			1.268,00		1.268,00	100,00%		0,00	0,00%		1.268,00	100,00%		0,00	0,00%
5		Adicionales			4.116,48		0,00	0,00%		0,00	0,00%		0,00	0,00%		4.116,48	100,00%
	TOTAL				57.290,15		36.702,95			4.394,42			41.097,37			20.309,26	
TOTAL CERTIFICACIÓN EJECUCIÓN CONTRATA -LIQUIDACION					57.290,15		36.702,95	64,07%		4.394,42	7,67%		41.097,37	71,74%		20.309,26	35,45%

NOTA

Vº Bº ELECENOR



Vº Bº PROPIEDAD / DIRECCIÓN DE OBRA

CERTIFICADO ANTERIORMENTE E.C	41.097,37
EN EL MES E.C	36.702,95
TOTAL CERTIFICACION POR CONTRATA (PEM)	4.394,42
(PEM) con BAJA 18,09%	3.599,47
GC 13%	467,93
BI 6%	215,97
PEC	4.283,37
IVA 21%	899,51
TOTAL FACTURA	5.182,88 €




SIGNAT ELECTRÒNICAMENT PER:
ENRIQUE SANZ ARINO - DNI *** (TCAT) el dia 17/01/2024 a les 09:30:10

Certificación 36700_rev03

Transcripció de l'acta número 2024-0000003 de l'òrgan de l'ens Ajuntament de Riudoms signada per: Alexandra Rodríguez Jiménez - DNI *** (SIG), Ricard Gili Ferré - DNI *** (TCAT) en data: 13/02/2024, 13/02/2024


SIGNAT ELECTRÒNICAMENT PER:
Actuacio Automatitzada Secretaria el dia 20/02/2024 a les 17:53:52

Aquest document és una còpia autèntica del document electrònic original custodiat per Ajuntament de Riudoms. Podeu verificar la seva autenticitat a través del servei de validació de la Seu Electrònica de l'ens amb el CVE C6C3A50961F420B84D579A89D7C2E i data d'emissió 22/05/2024 a les 12:40:37

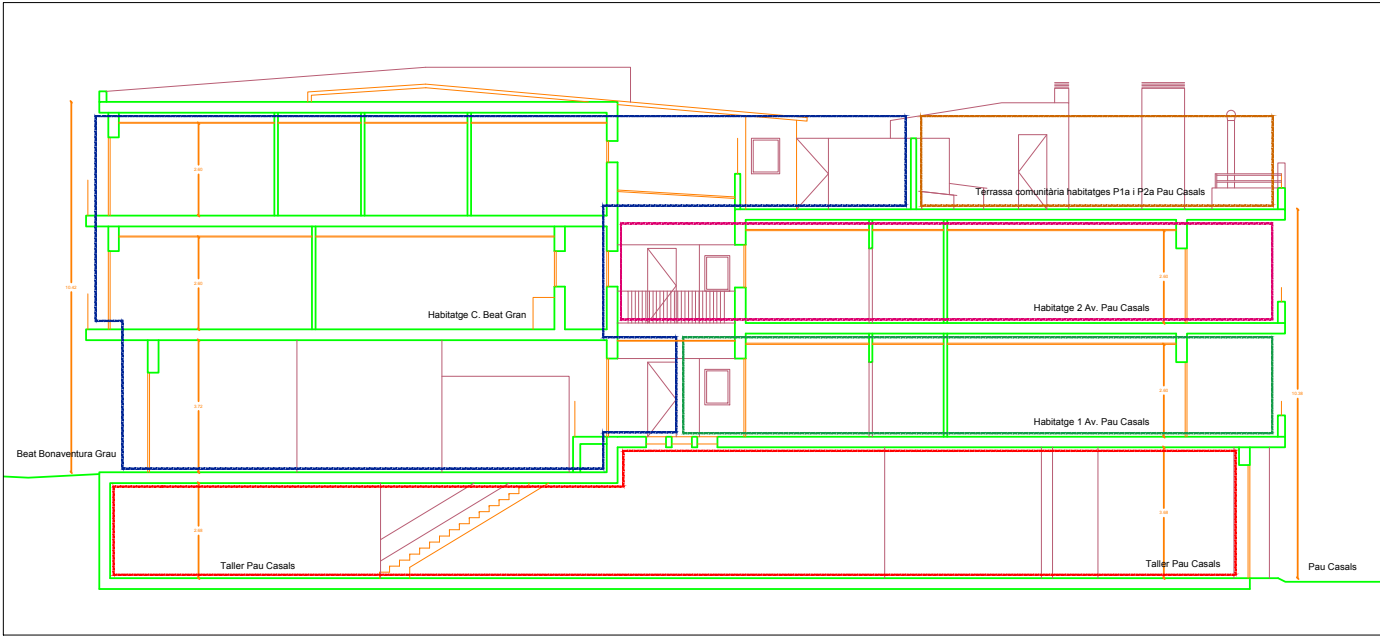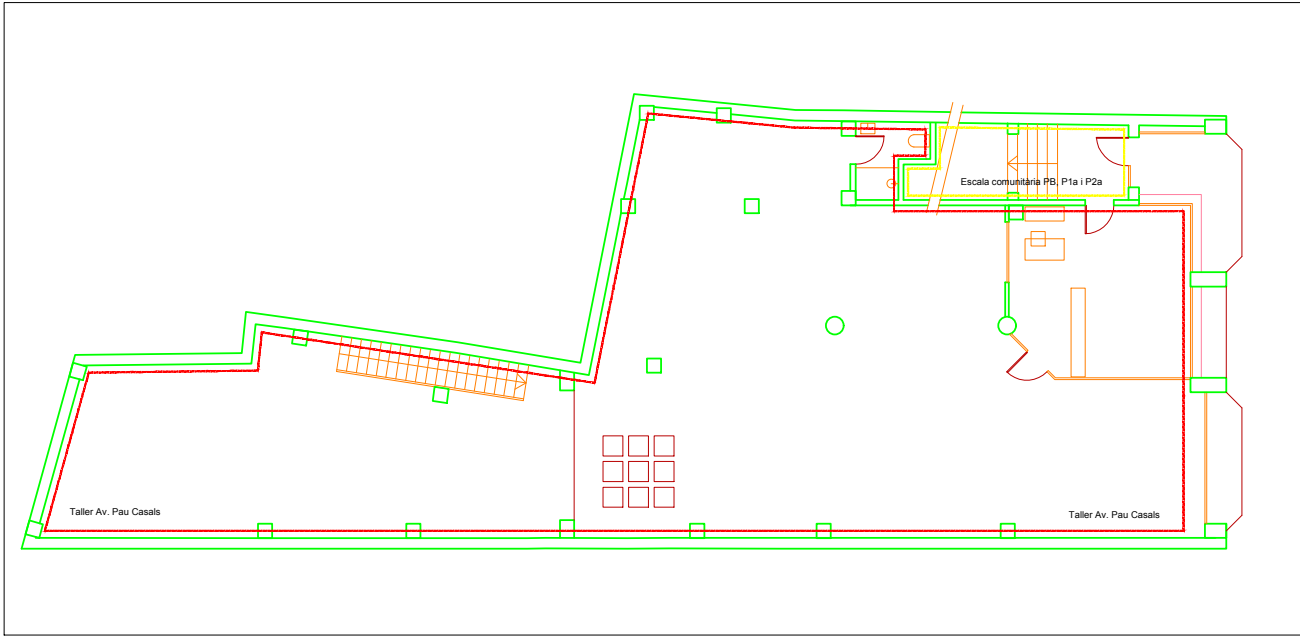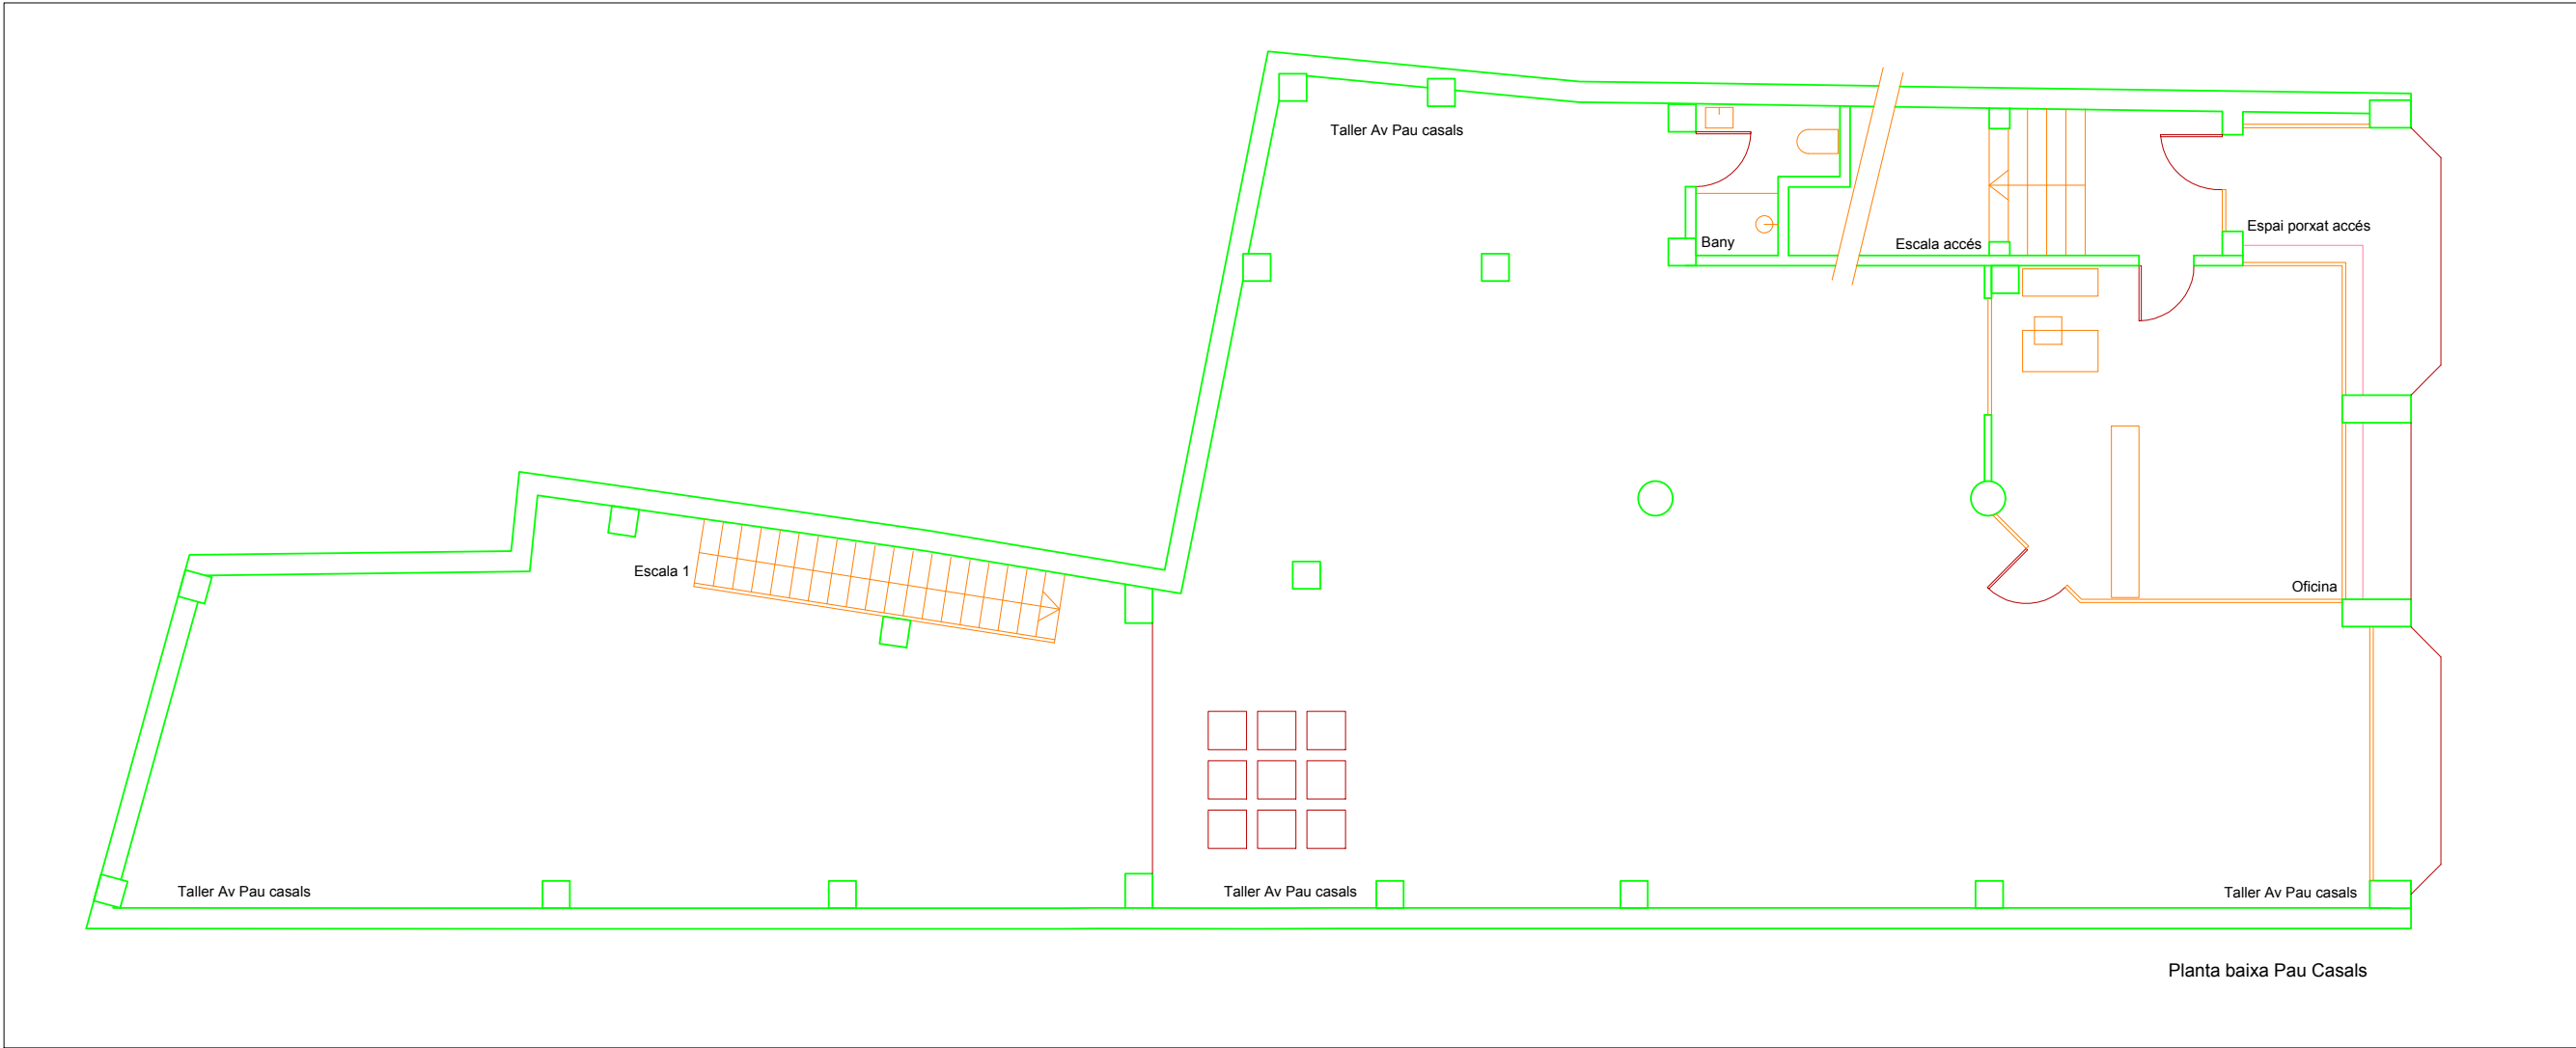



AIXECAMENT DE PLÀNOLS PER A SEGREGACIÓ DE LES ENTITATS EXISTENTS		REDACTOR: MIQUEL GRIFOLL VAQUERO, ARQUITECTE TÈCNIC, COL·LEGIAT 1488	
C/. BEAT BONAVENTURA GRAU, 57 I AV. PAU CASALS, 74, RIUDOMS, 43330		PLANTA BAIXA AV. PAU CASALS, 74	
PROMOTOR: JOSEP MARIA GIMENO ANGUERA		MARÇ 2023	ESCALA: 1/100
			PLÀNOL 02

Aquest document és una còpia autèntica del document electrònic original custodiat per Ajuntament de Riudoms. Podeu verificar la seva autenticitat a través del servei de validació de la Seu Electrònica de l'ens amb el CVE CCC3A509b1E842084D579BAE8D7EC2E i data d'emissió 22/05/2024 a les 12:49:37

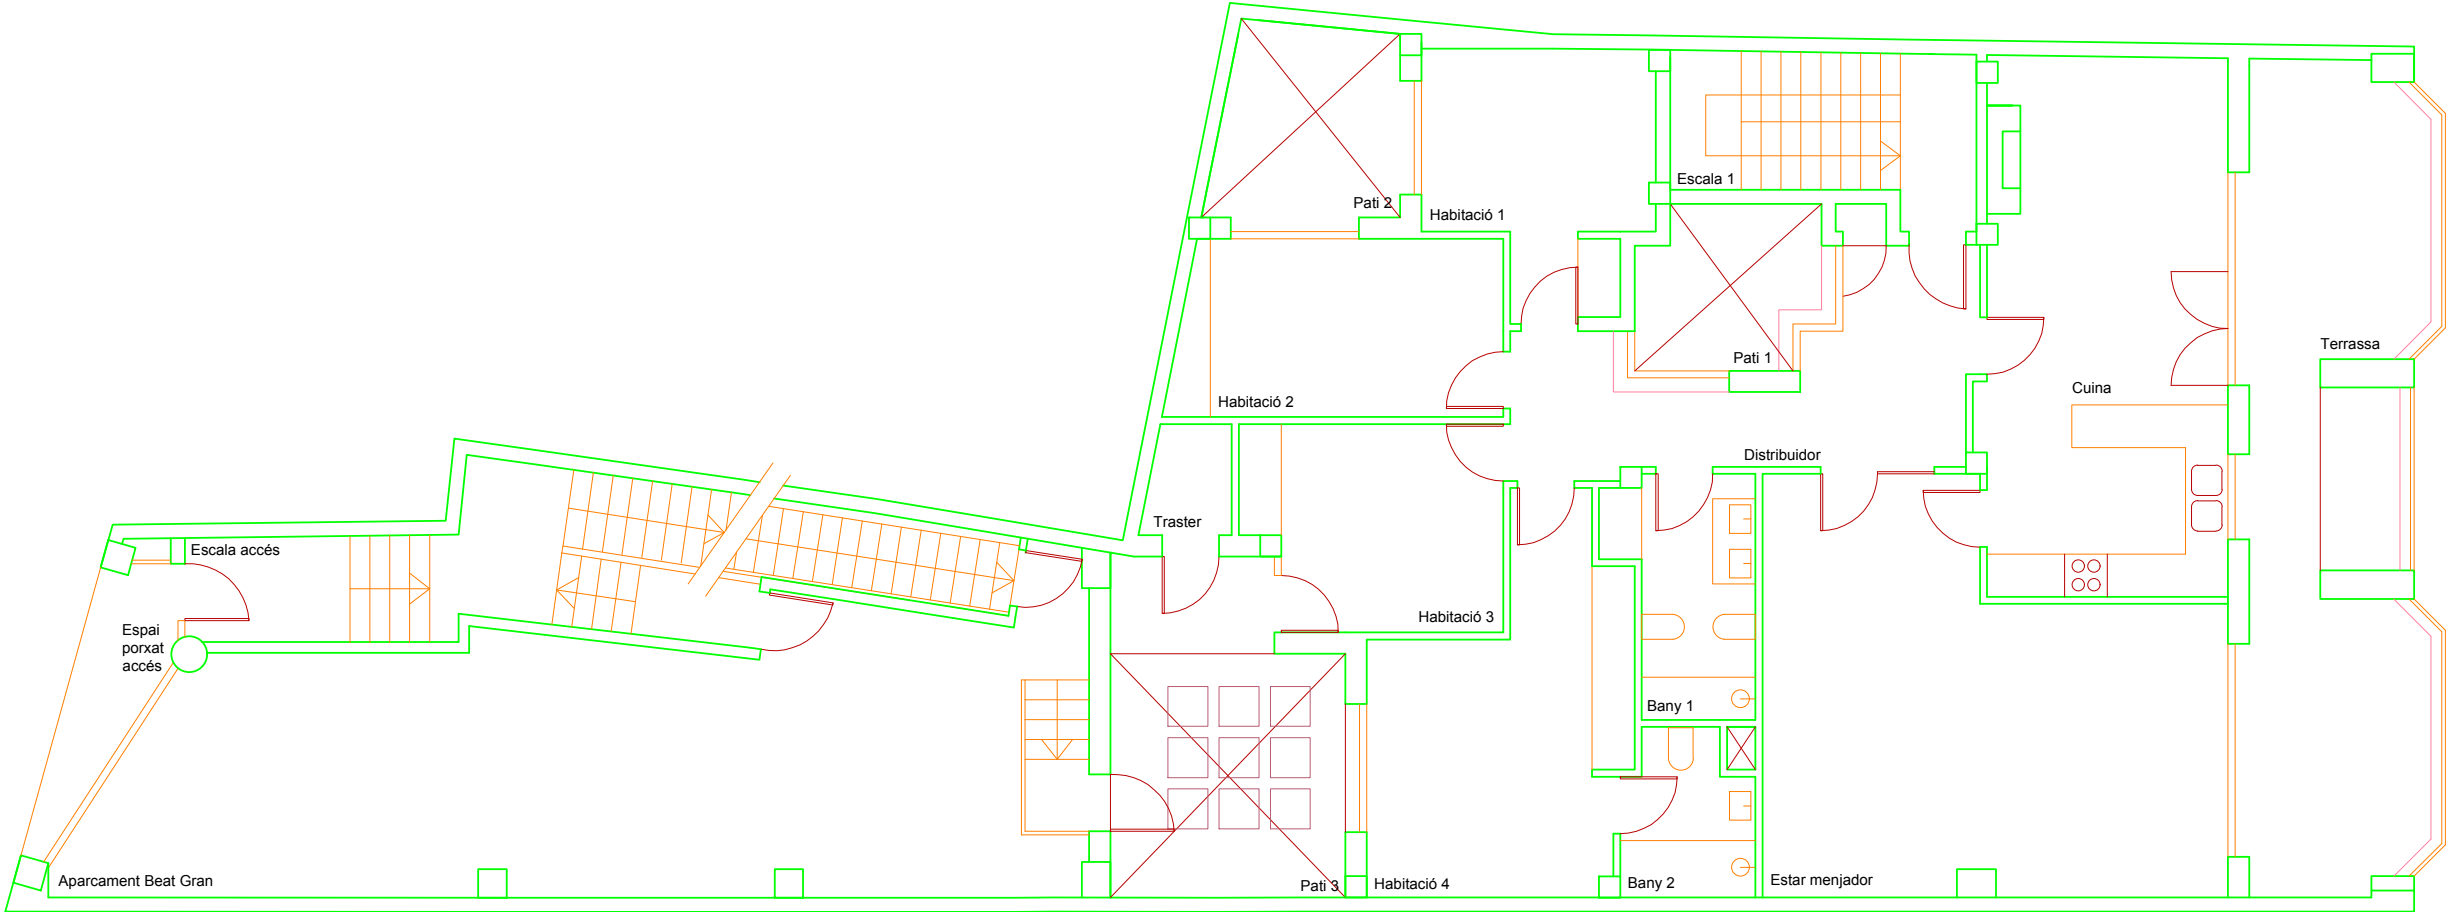

Planta baixa Beat Bonaventura Grau

Planta primera Pau Casals

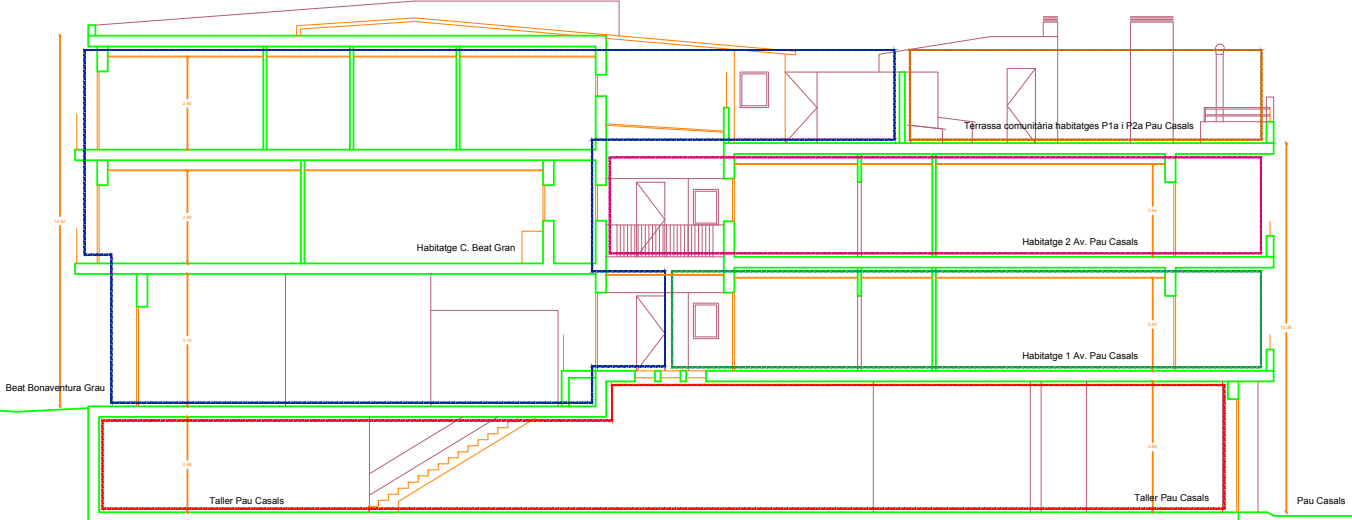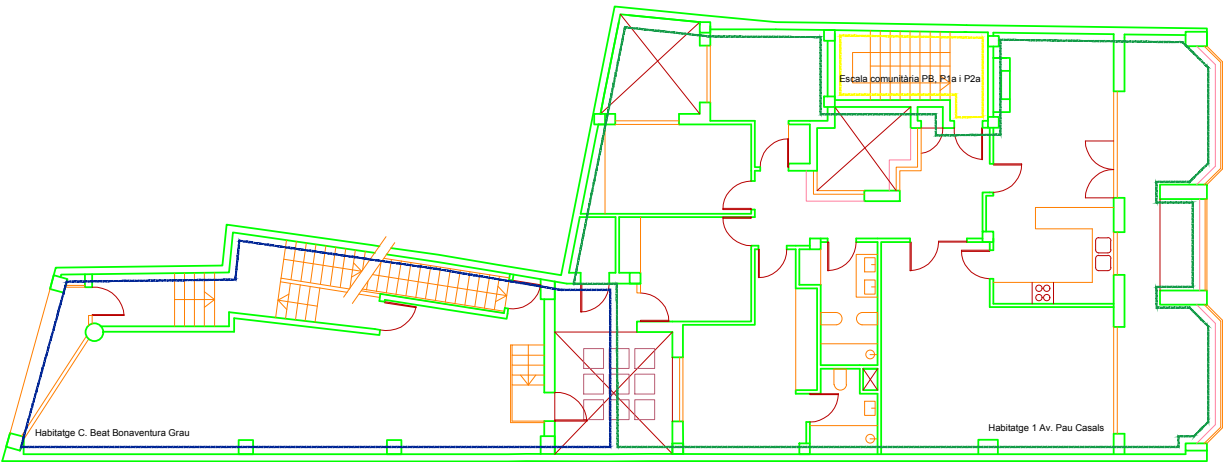

AIXECAMENT DE PLÀNOLS PER A SEGREGACIÓ DE LES ENTITATS EXISTENTS

C/. BEAT BONAVENTURA GRAU, 57 I AV. PAU CASALS, 74, RIUDOMS, 43330

PROMOTOR: JOSEP MARIA GIMENO ANGUERA

REDACTOR: MIQUEL GRIFOLL VAQUERO, ARQUITECTE TÈCNIC, COL·LEGIAT 1488

PLANTA BAIXA C/. BEAT BONAVENTURA GRAU, 57 I P1a AV. PAU CASALS, 74


MARÇ 2023

ESCALA: 1/100

PLÀNOL



03

Aquest document és una còpia autèntica del document electrònic original custodiat per l'Ajuntament de Riudoms. Podeu verificar la seva autenticitat a través del servei de validació de la Seu Electrònica de l'ens amb el CVE CCC3A509b1E842b084d579BAE8D7EC2E i data d'emissió 22/05/2024 a les 12:49:37

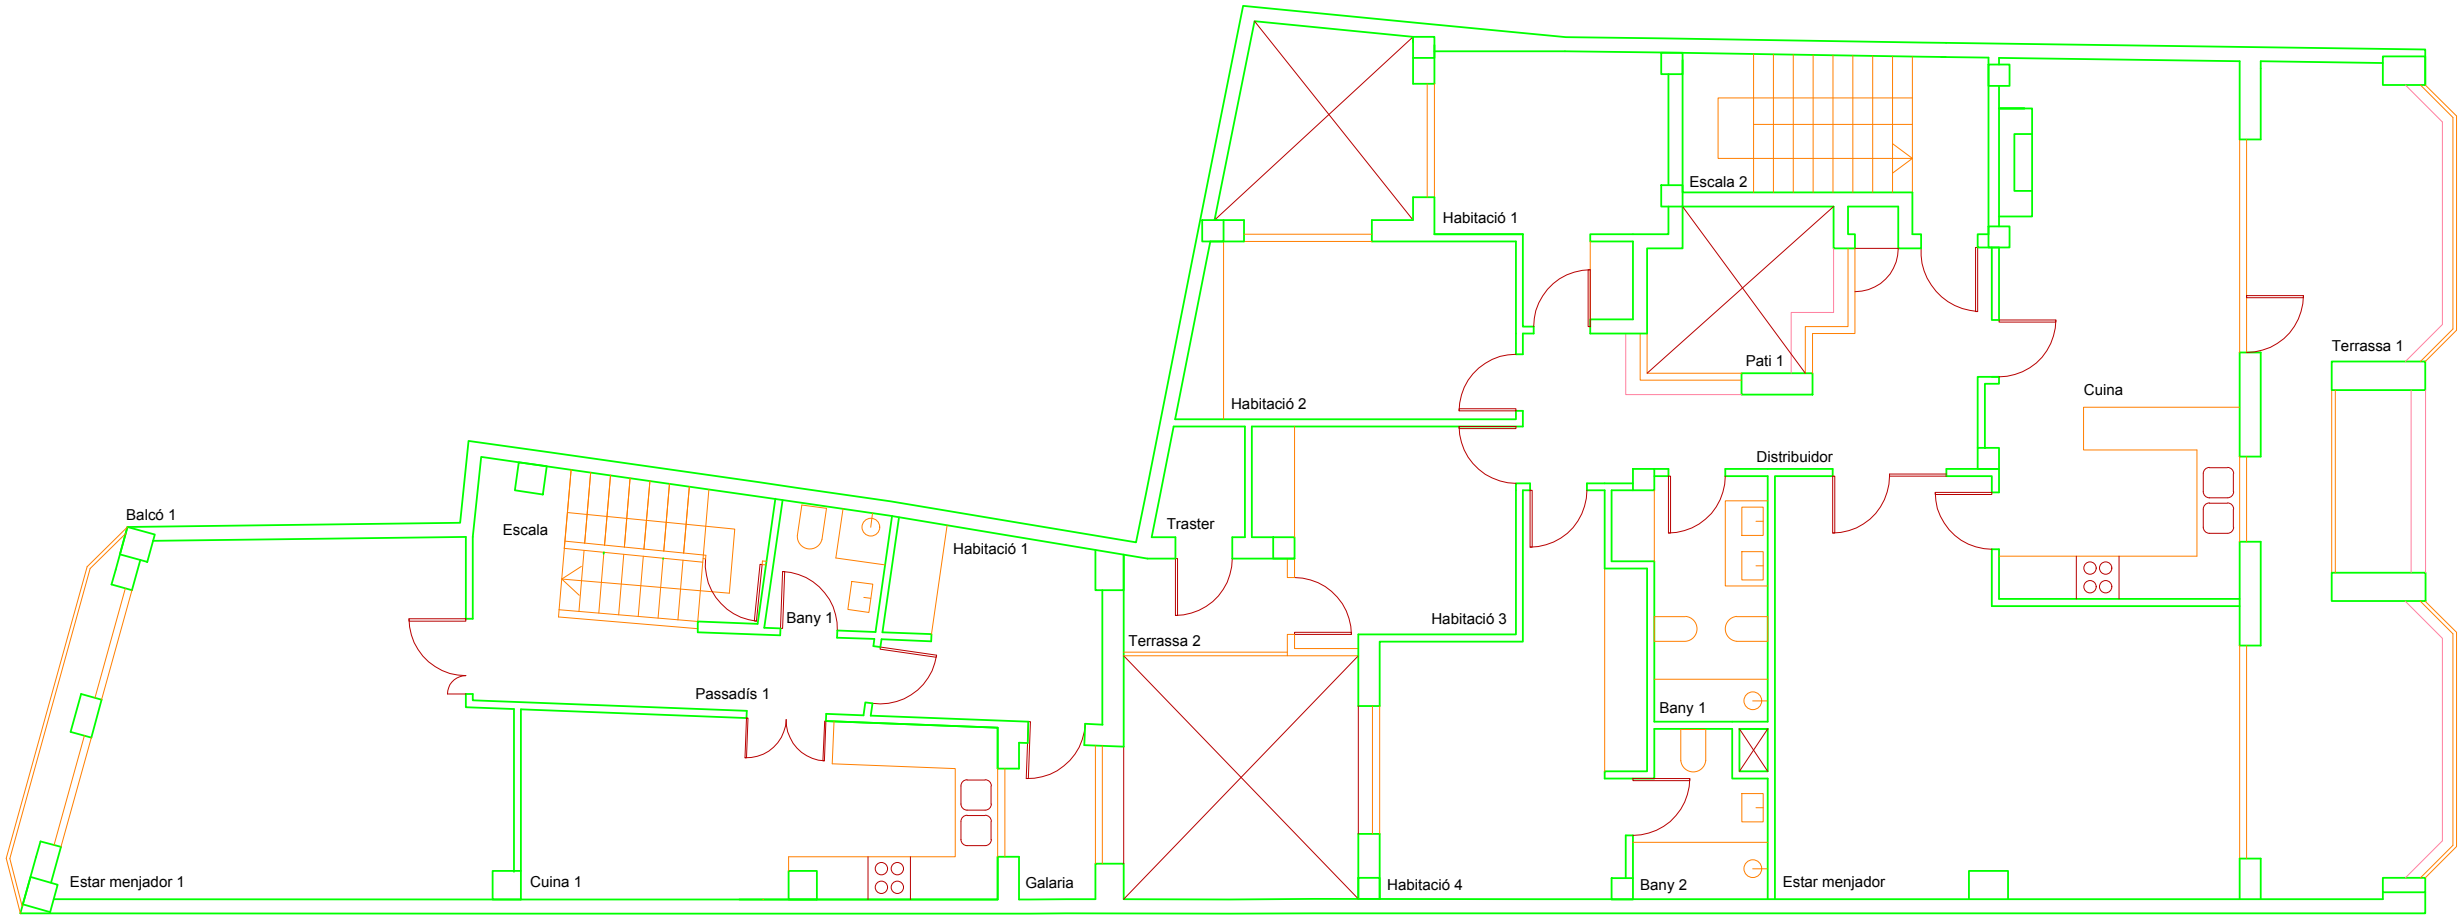

Planta primera Beat Bonaventura Grau

Planta segona Av. Pau Casals

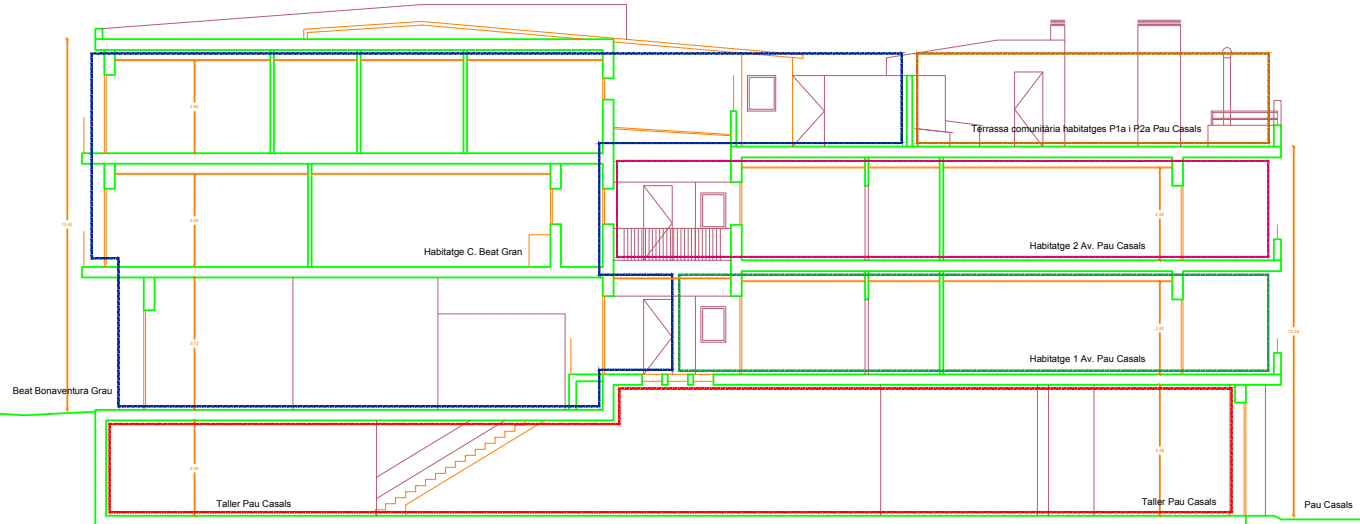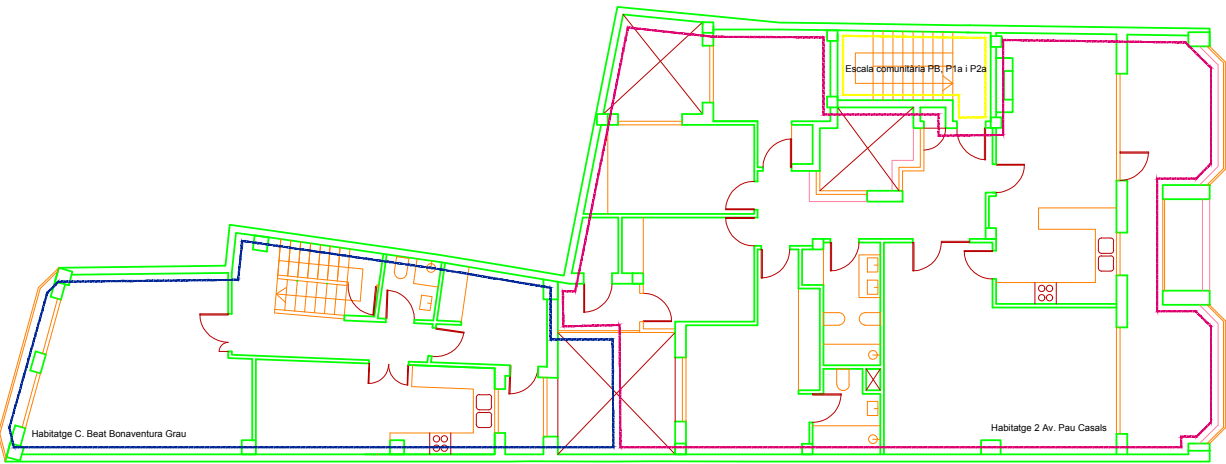

AIXECAMENT DE PLÀNOLS PER A SEGREGACIÓ DE LES ENTITATS EXISTENTS

C/. BEAT BONAVENTURA GRAU, 57 I AV. PAU CASALS, 74, RIUDOMS, 43330

PROMOTOR: JOSEP MARIA GIMENO ANGUERA

REDACTOR: MIQUEL GRIFOLL VAQUERO, ARQUITECTE TÈCNIC, COL·LEGIAT 1488

PLANTA 1a C/. BEAT BONAVENTURA GRAU, 57 I P2a AV. PAU CASALS, 74




MARÇ 2023

ESCALA: 1/100

PLÀNOL


04

Aquest document és una còpia autèntica del document electrònic original custodiat per Ajuntament de Riudoms. Podeu verificar la seva autenticitat a través del servei de validació de la Seu Electrònica de l'Ens amb el CVE CCC3A509B1E42084D579BAE8D7EC2E i data d'emissió 22/05/2024 a les 12:49:37

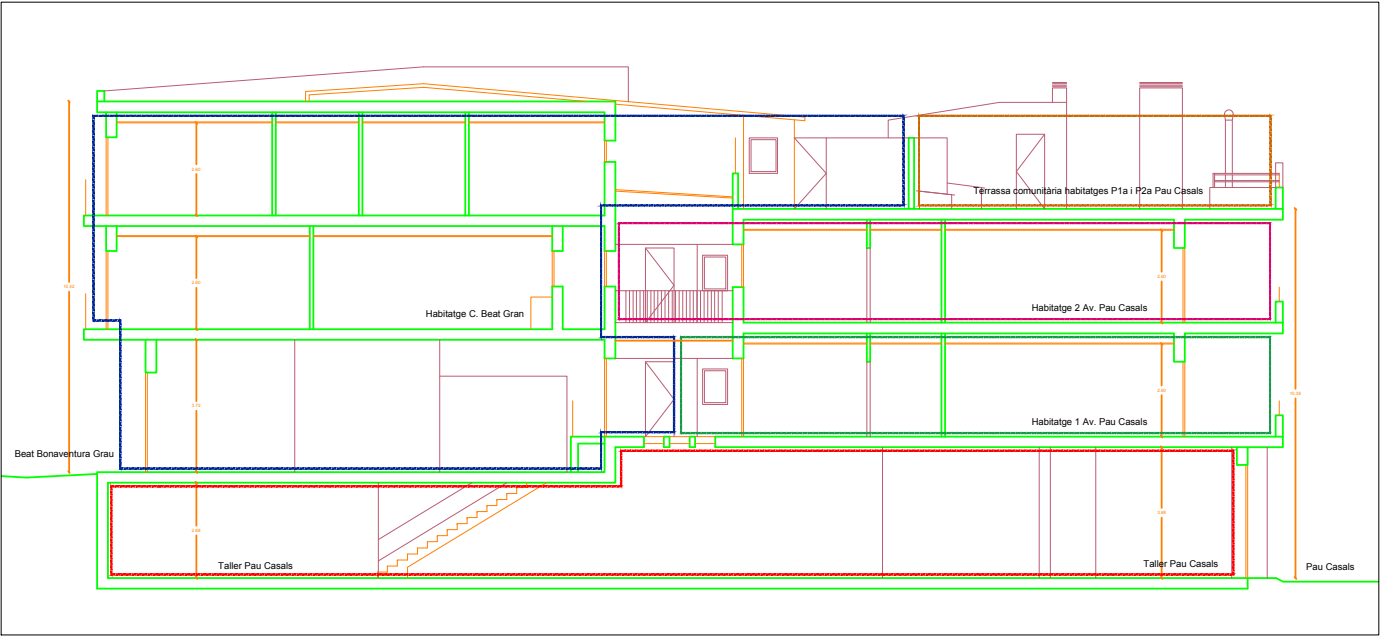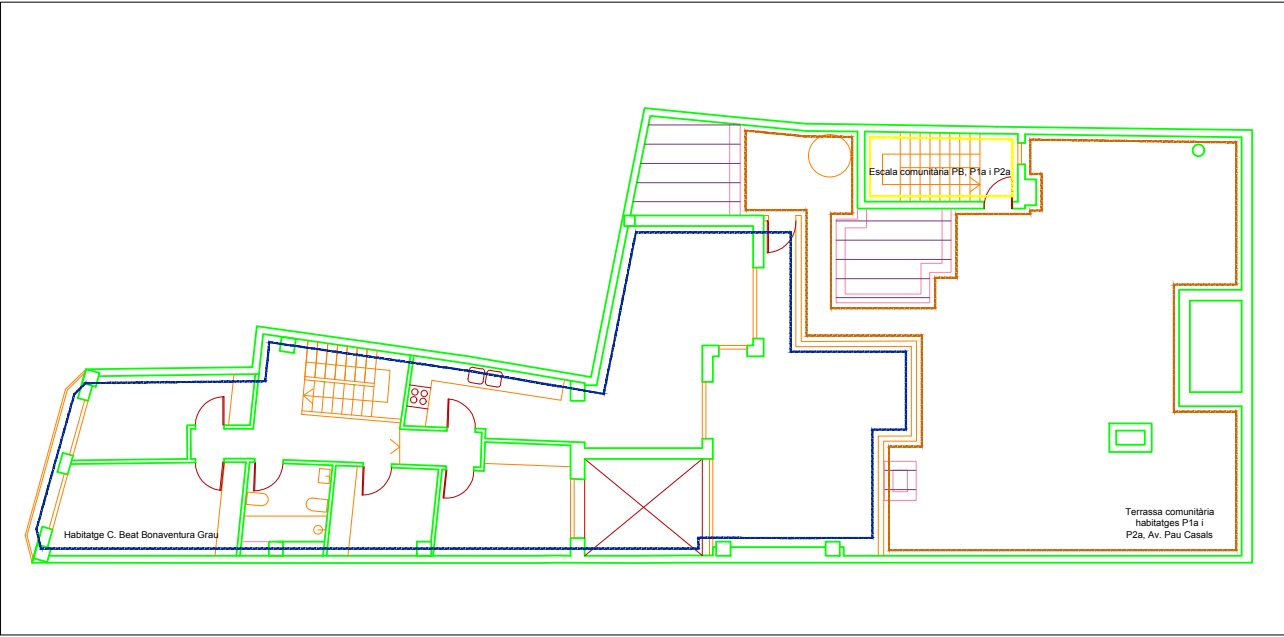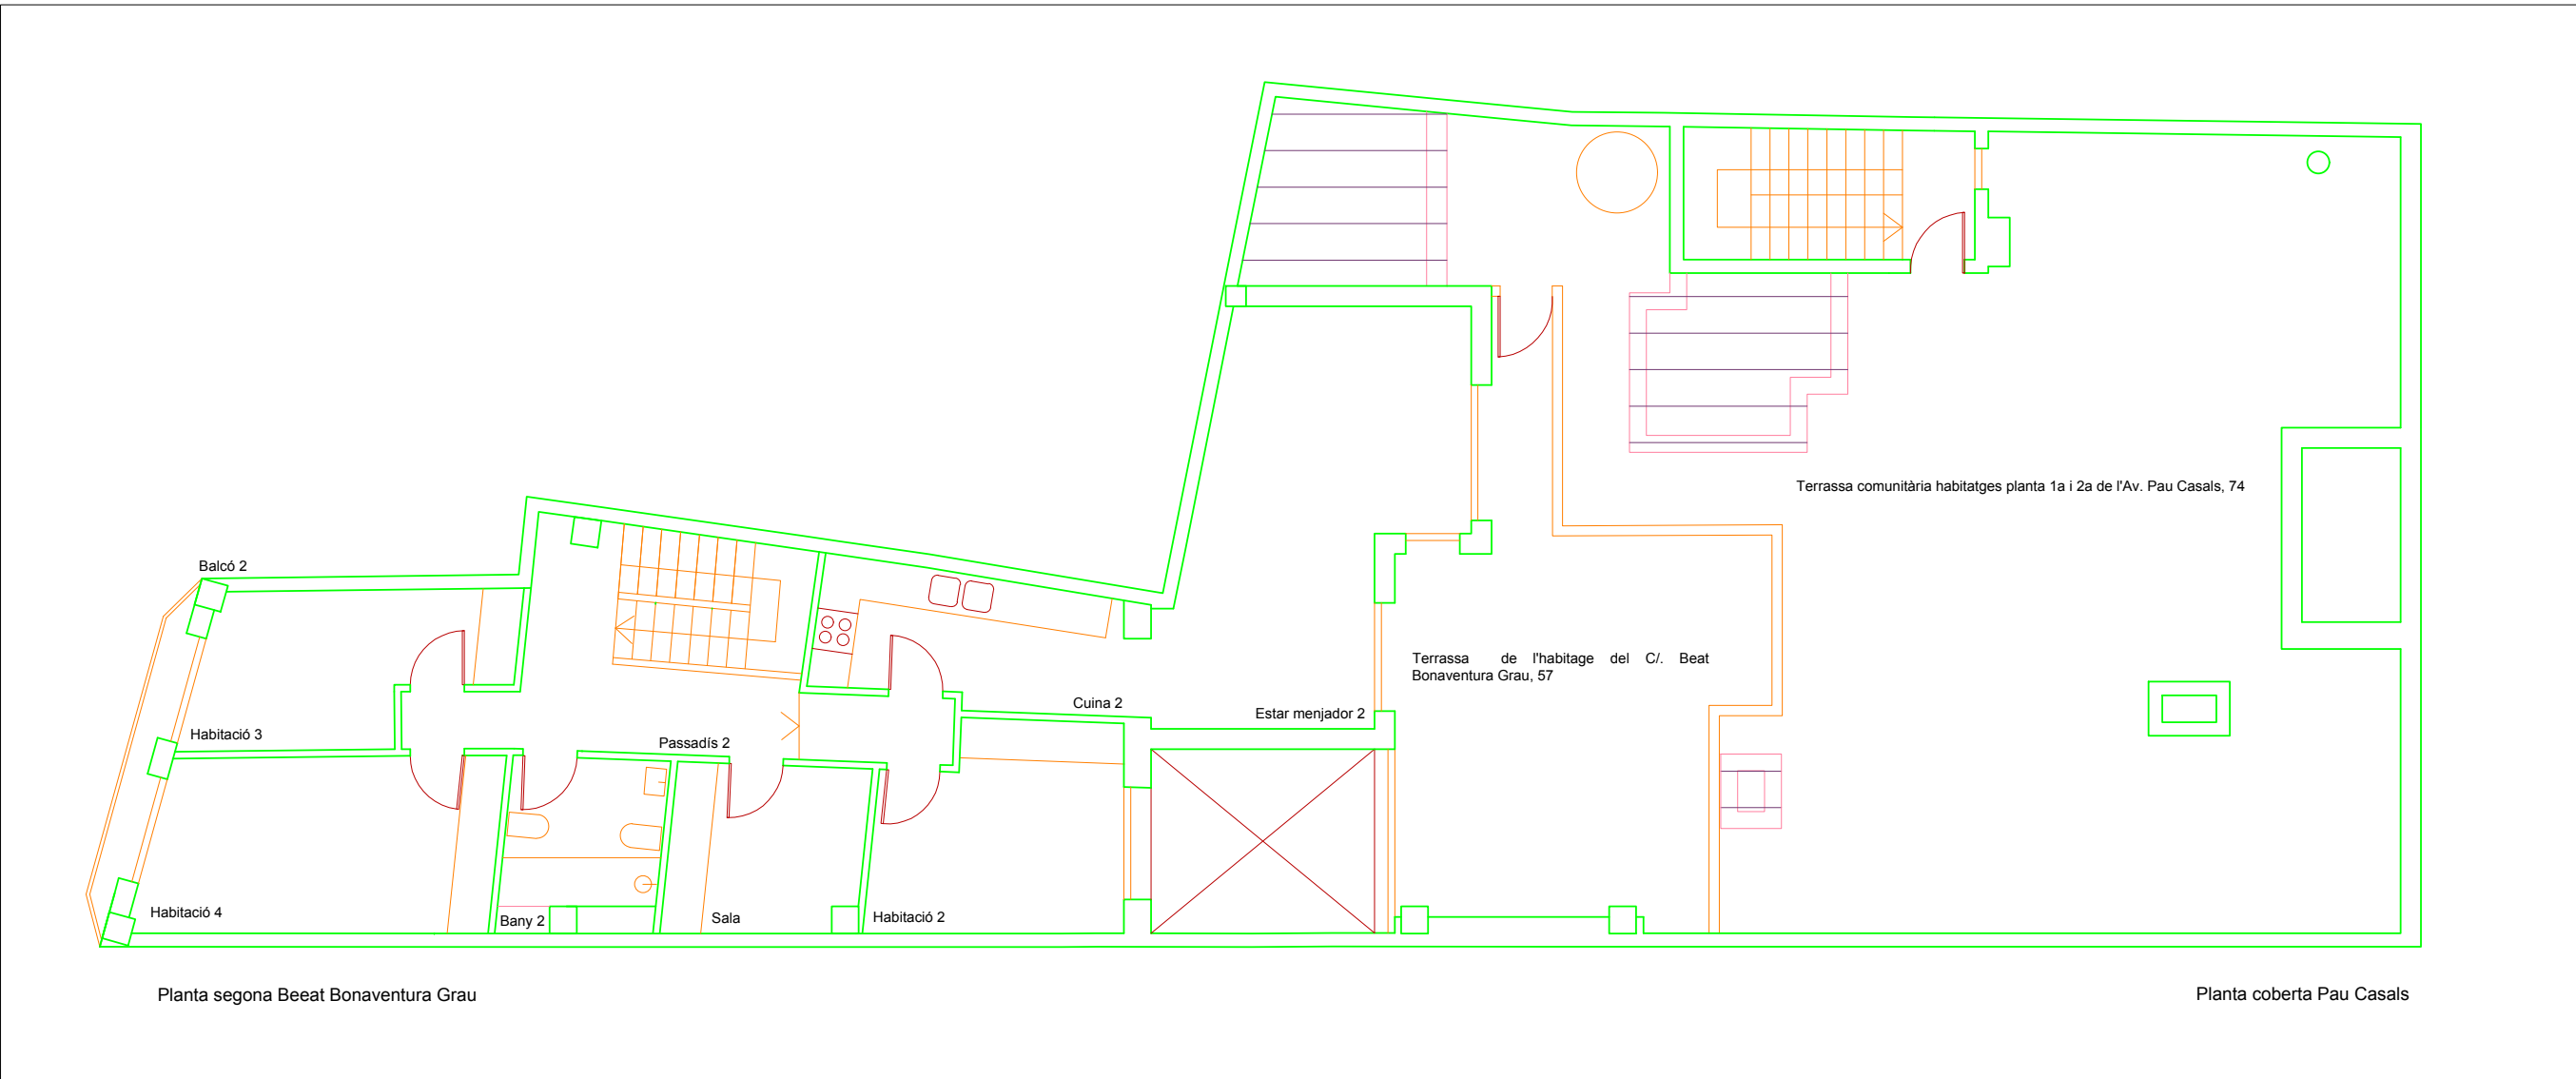

AIXECAMENT DE PLÀNOLS PER A SEGREGACIÓ DE LES ENTITATS EXISTENTS		REDACTOR: MIQUEL GRIFOLL VAQUERO, ARQUITECTE TÈCNIC, COL·LEGIAT 1488	
C/. BEAT BONAVENTURA GRAU, 57 I AV. PAU CASALS, 74, RIUDOMS, 43330		PLANTA 2a C/. BEAT BONAVENTURA GRAU, 57 I P TERRAT AV. PAU CASALS, 74	
PROMOTOR: JOSEP MARIA GIMENO ANGUERA		MARÇ 2023	ESCALA: 1/100
			PLÀNOL 05

Aquest document és una còpia autèntica del document electrònic custodiat per l'Ajuntament de Riudoms. Podeu verificar la seva autenticitat a través del servei de validació de la Seu Electrònica de l'Ens amb el CVE CCC3A509B1E842084D579BAE8D7EC2E i data d'emissió 22/05/2024 a les 12:49:37

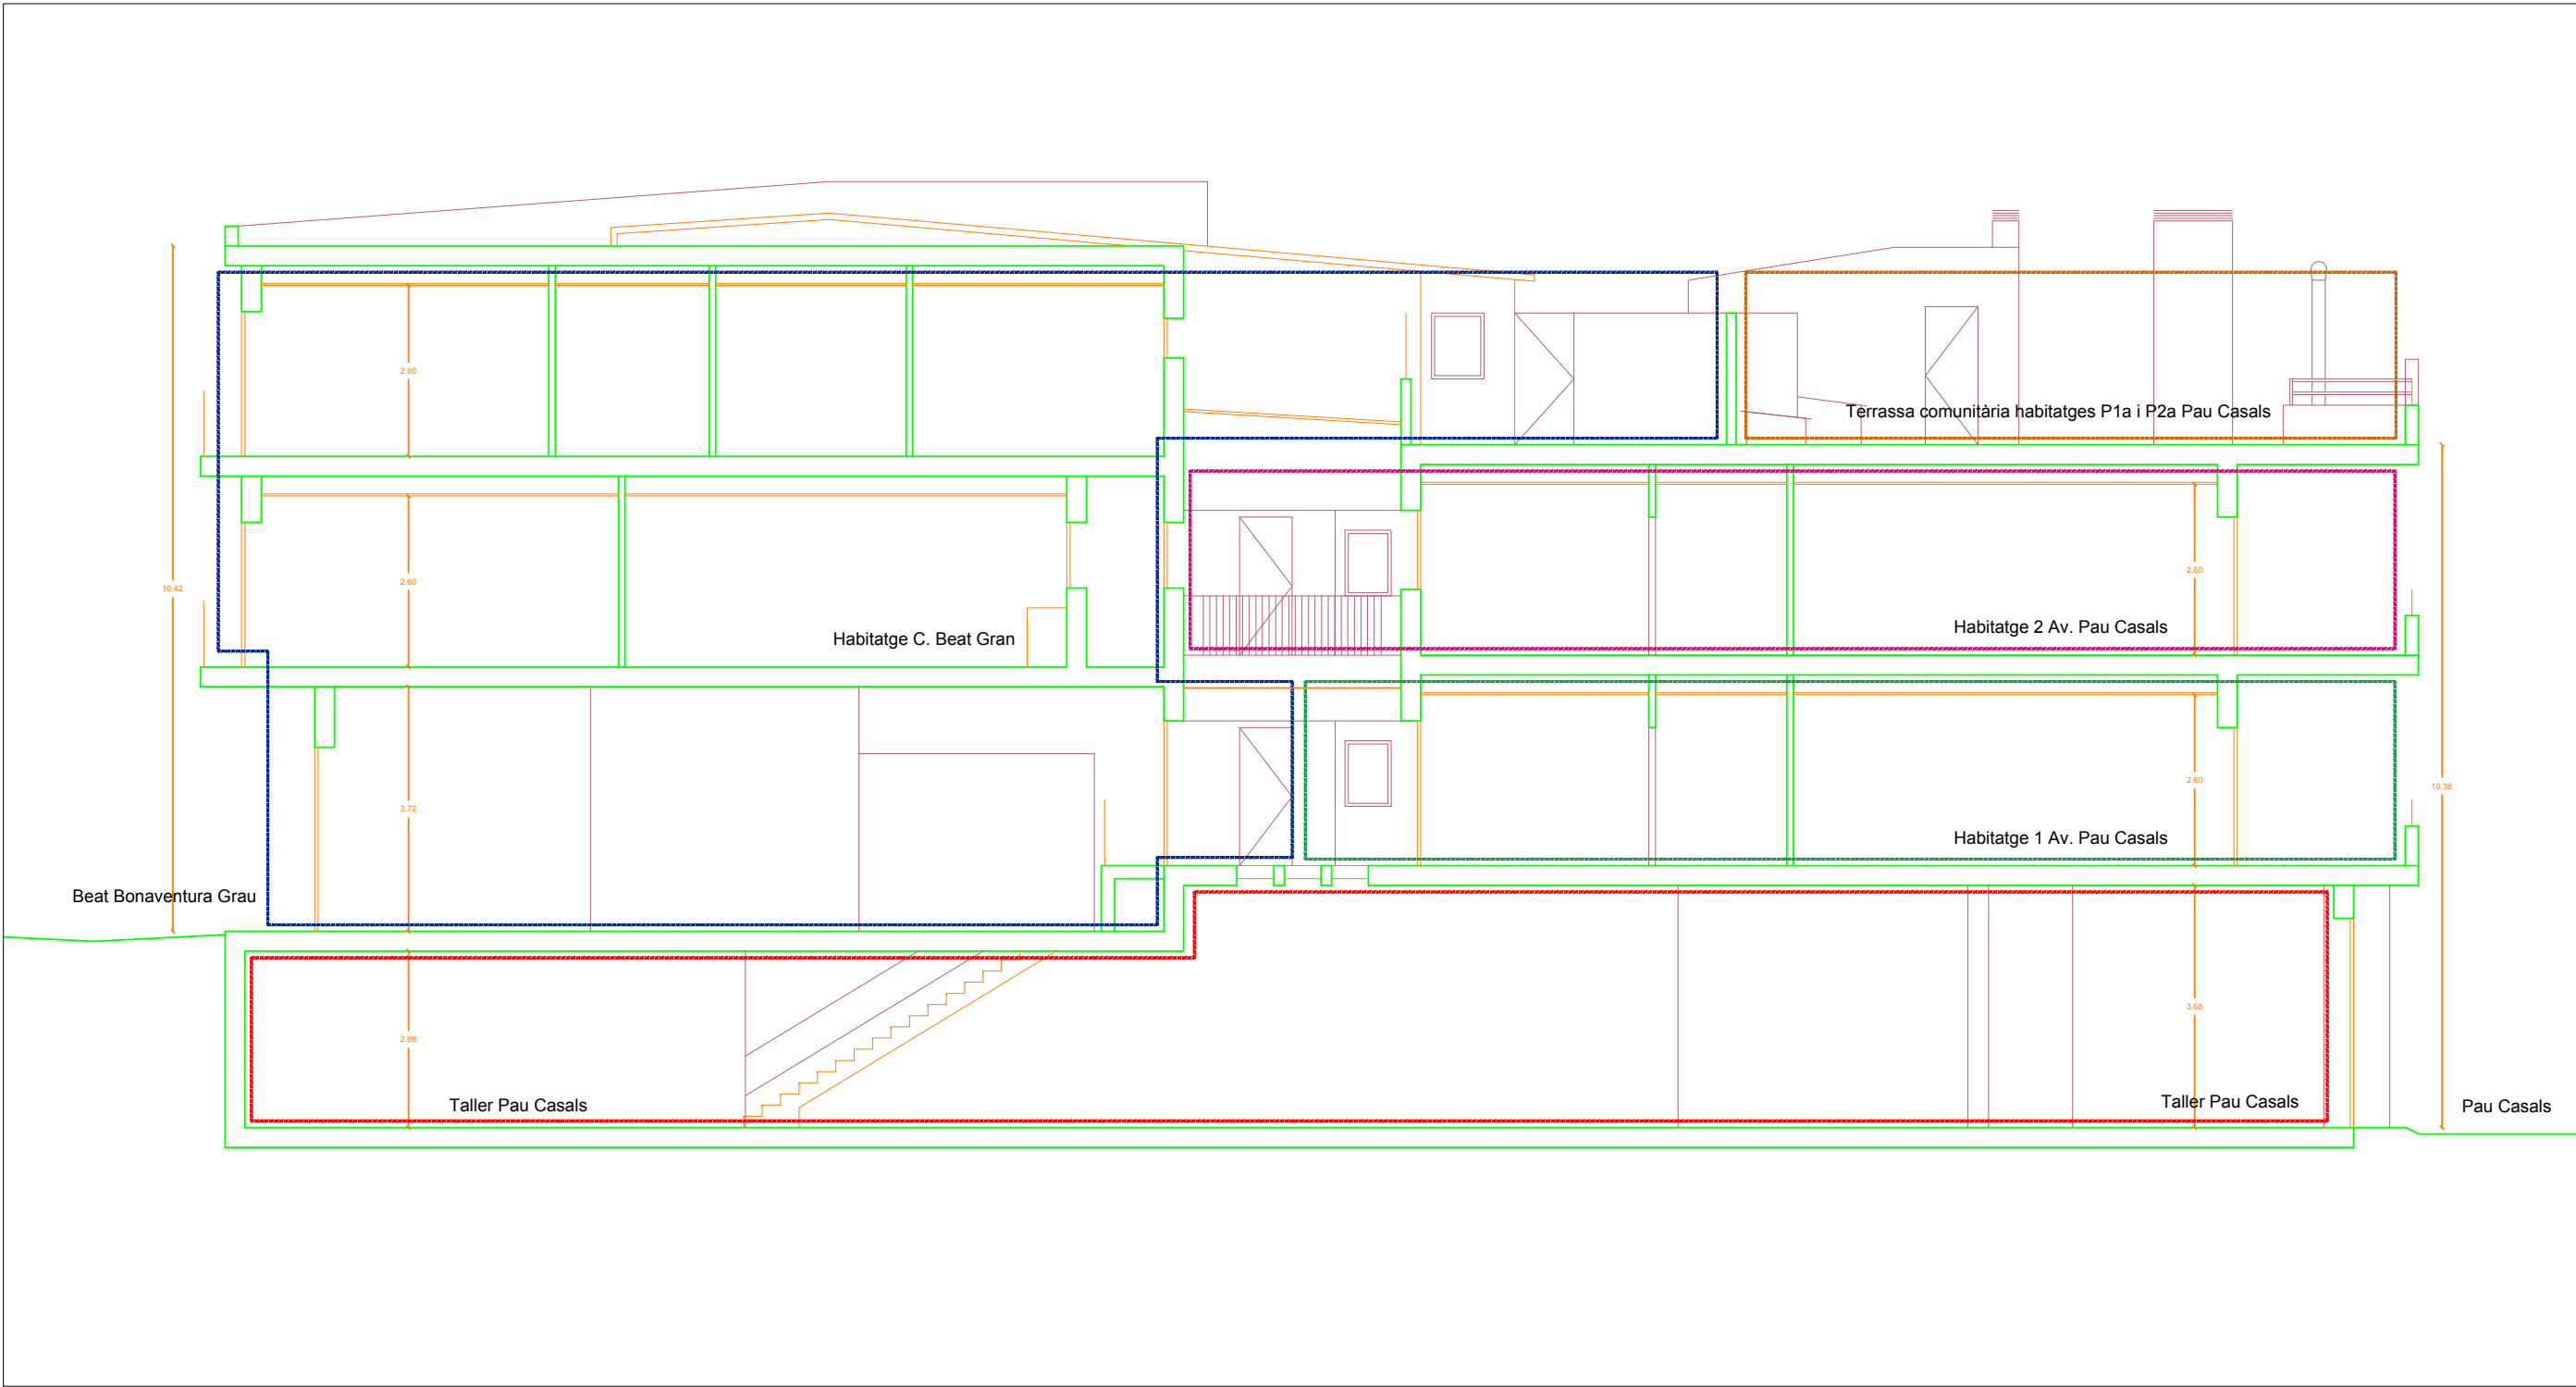

AIXECAMENT DE PLÀNOLS PER A SEGREGACIÓ DE LES ENTITATS EXISTENTS		REDACTOR: MIQUEL GRIFOLL VAQUERO, ARQUITECTE TÈCNIC, COL·LEGIAT 1488	
C/. BEAT BONAVENTURA GRAU, 57 I AV. PAU CASALS, 74, RIUDOMS, 43330		SECCIÓ	
PROMOTOR: JOSEP MARIA GIMENO ANGUERA		MARÇ 2023	ESCALA: 1/100
			PLÀNOL 06

Transcripció de l'acta número 2024-0000003 de l'òrgan de l'ens Ajuntament de Riudoms signada per: Alexandra Rodríguez Jiménez - DNI *** (SIG), Ricard Gili Ferré - DNI *** (TCAT) en data: 13/02/2024, 13/02/2024

SIGNAT ELECTRÒNICAMENT PER:
Actuació Automatitzada Secretaria el dia 20/02/2024 a les 17:53:52