




- Autopista
- Carreteres
- Cami de ferro
- Cami de ferro
- Pont, pont a pont
- Corral
- Ferrocarril
- Túnel
- Línia elèctrica
- Línia telefònica
- Reixa de filferro
- Edificació
- Punt de suport
- Tàpia
- Límit de cultiu
- Riu
- Riera
- Canal
- Sàvia
- Corbes de depressió
- Corbes de nivell
- Pel·l - Fanel - Torre mabílica
- Roset
- Jardí
- Monument - Plaça o bossa
- Conjunt d'arbres
- Arbre sol
- Límit de Terme Municipal
- Terra de conreu
- Erm o pastures
- Garriga
- Vinya
- Terra de conreu i arbres
- Bosc
- Avellaners

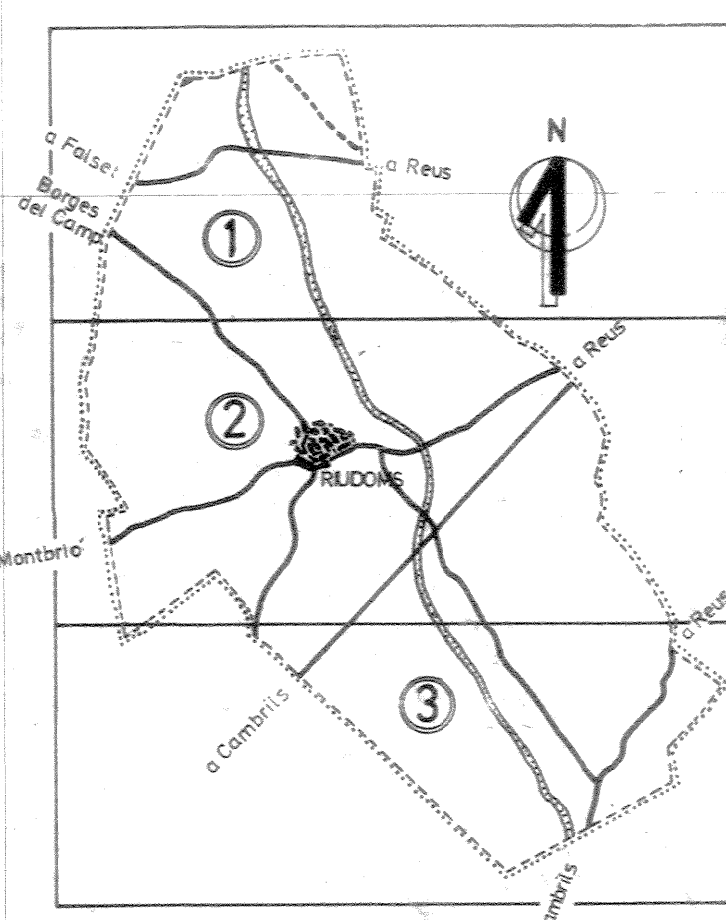

T. M. RIUDOMS  
E: 1:5000

### Llegenda

- PERÍMETRE NUCLI ANTIC
- PERÍMETRE SÒL URBÀ
- PERÍMETRE SÒL APTA PER A URBANITZAR
- ZONA PROTECCIÓ CARRETERES NACIONALS
- ZONA PROTECCIÓ CARRETERES LOCALS
- ZONA PROTECCIÓ ALTA TENSIÓ
- LIT RIERA DE MASPUJOLS I ALFORJA I ZONA DE PROTECCIÓ
- INDÚSTRIES EXISTENTS EN EL MEDI RURAL (S.no U.)

\* PUNTS DE TROBADA DE RESTES ARQUEOLÒGQUES

..... TRACAT MINI TRANSVASAMENT AIGÜES DE L'EBRE

## RIUDOMS

TEXT REFÓS

20 ABRIL 1992

DUPLICAT

52

574

-NORMES SUBSIDIÀRIES  
(DE L'ÀMBIT DEL TERME MUNICIPAL.)

text refós

Tipus de plànol

I ( INFORMACIÓ )

O ( ORDENACIÓ )

Nº DE PLÀNOL

0-8

CONTINGUT

Sòl no urbanitzable ③

DATA GENER '92

ESCALA 1/5000

DATA APROVACIÓ INICIAL

5 AGOST 1992

DATA APROVACIÓ PROVISIONAL

16 OCTUBRE 1992

DATA APROVACIÓ DEFINITIVA

16 DESEMBRE 1992

L'Arquitecte Municipal

JOSEP M. GOMIS TORRES