

TEXT REFORMAT

29 Abril 1992

DUPLICANT

-NORMES SUBSIDIÀRIES
(DE L'ÀMBIT DEL TERME MUNICIPAL.)
text refòs

Tipus de plànol

1 (INFORMACIÓ)

0 (ORDENACIÓ)

Nº DE PLÀNOL 0-3

CONTINGUT Sòl urbà.

(qualificació de sòl)

DATA GENER '92 ESCALA 1/2000

DATA APROVACIÓ INICIAL 5 AGOST 1992

DATA APROVACIÓ PROVISIONAL 16 OCTUBRE 1992

DEFINITIVA 16 DESEMBRE 1992


El present text refòs ha estat verificat pel Ple de l'Ajuntament del dia 16-12-92, creant-se les prescripcions establertes per la Comissió d'Urbanisme de l'Ajuntament del dia 16-12-92, en la qual es van aprovar definitivament les Normes Subsidiàries de l'Àmbit del Terme Municipal de Riudoms.

La Secretaria,

JOSEP M. GONIS TORRES

- PU.1 TENNIS MANCU
- PU.2 MAS DEL PELEGRÍ
- PU.3 SANT SEBASTIÀ
- PU.4 GERMANS NEBOT
- ED.3 HORT ANGLÈS
- ED.4 MAS D'IVORI
- ED.5 EQUIPAMENTS PÚBLICS
- ED.6 PLAÇA DE L'ARBRE
- ED.7 CARRETERA DE REUS
- ED.8 AMPLIACIÓ MOLI D'EN MÀRC
- PERI.1 HORT DEL COQUES
- PERI.2 GRANJA CRUSET
- PERI.3 AMPLIACIÓ PARCEL·LES FERRAN
- PERI.4 CONVENT

- ZONA VERDA
- EQUIPAMENT
- VERD

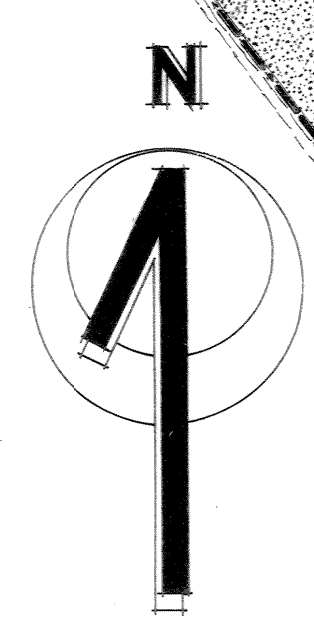

..... PERÍMETRE NUCLI ANTIC

----- PERÍMETRE SÒL URBÀ