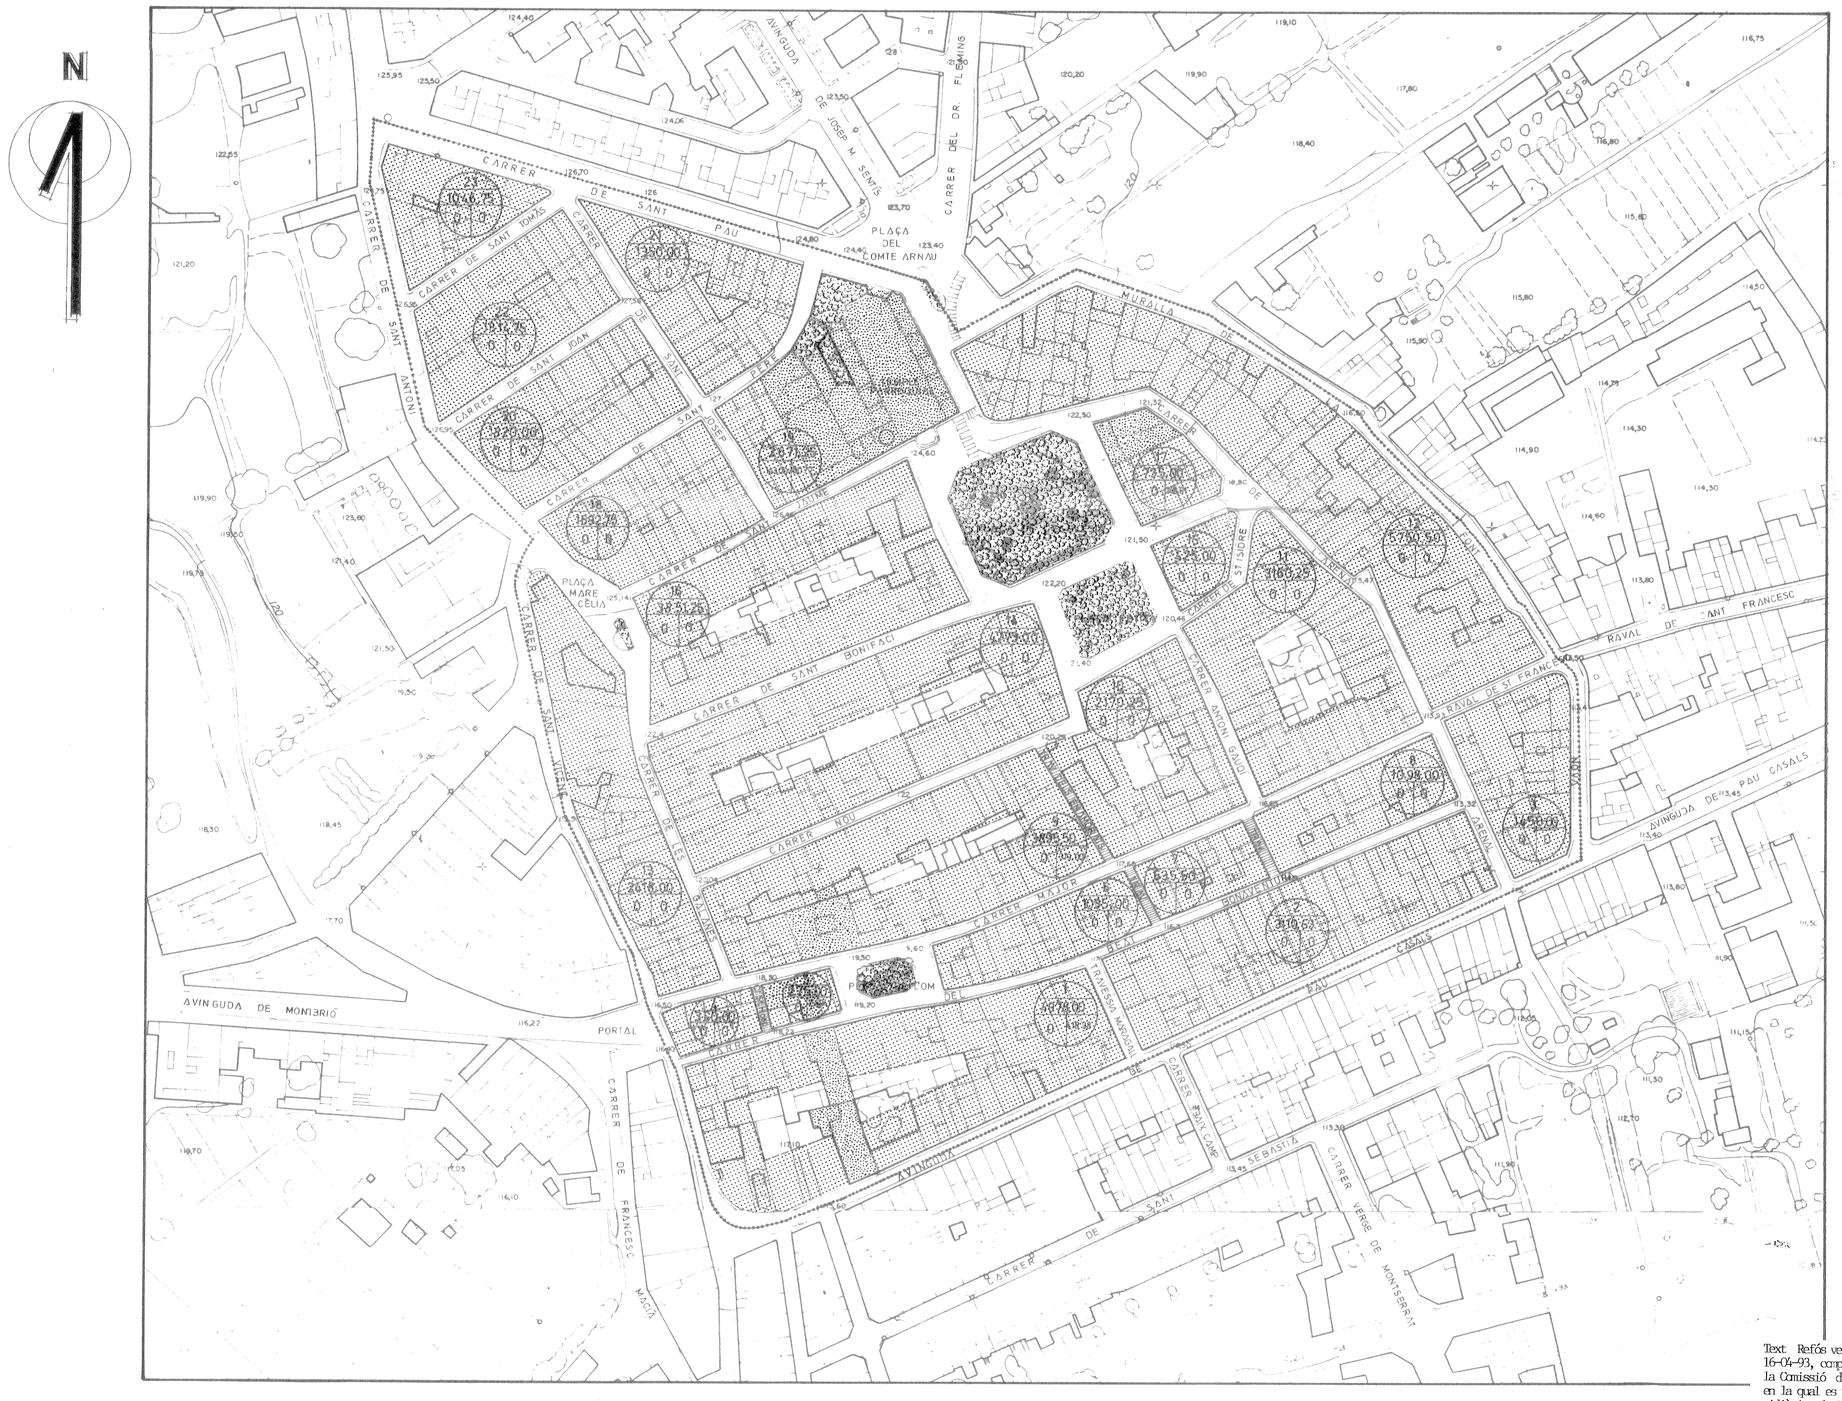

NUCLI ANTIC (Clau 1) ZONES I PROFUNDITAT EDIFICABLE

EQUIPAMENT

ZONA VERDA

PERIMETRE NUCLI ANTIC

(Redacció PERI : Pla Especial de Reforma Interior del Casc Antic)

LINEA DE PROFUNDITAT EDIFICABLE

VIALITAT PEONAL

19 — Nº ILLA
2671.25 — SUPERFÍCIE TOTAL ILLA
143.00 — SUPERFÍCIE EQUIPAMENT
2.077 — SUPERFÍCIE ZONA VERDA

SUPERFÍCIE ILLES (ÚS PRIVAT)	53.048,95 m²
SUPERFÍCIE EQUIPAMENTS	3.217,93 m²
SUPERFÍCIE ESPAIS VERDS	2.270,00 m²
SUPERFÍCIE VIALITAT: vials peatonals 272,00; vialitat rodada 9983,88	10.255,88 m²
SUP. TOTAL NUCLI ANTIC	68.792,76 m²

RIUDOMS

TEXT REFÓS
20 Abril 1993
DUPLICAT

92
597
Acordo publicació 5.5.93

NORMES SUBSIDIÀRIES
(L'ÀMBIT DEL TERME MUNICIPAL)
text refós

Tipus de planol
I (INFORMACIÓ)
O (DENACIÓ)

Nº DE PLÀNOL 0-9

CONTINGUT Nucli antic (qualificació del sòl)

DATA GENER '92 ESCALA: 1/1000

DATA APROVACIÓ INICIAL	5 AGOST 1992
DATA APROVACIÓ PROVISIONAL	16 OCTUBRE 1992
APROVACIÓ DEFINITIVA	16 DESEMBRE 1992

L'Arquitecte Municipal

Text Refós verificat pel Ple de l'Ajuntament del dia 16-04-93, complimentant les prescripcions establertes per la Comissió d'Urbanisme de Tarragona del dia 16-12-92, en la qual es van aprovar definitivament les Normes Subsidiàries de Planejament del terme municipal de Riudoms.

La Secretària,