


RIUDOMS

20 Abril 1992
TEXT RESUMITIU
DUPLICAT



NORMES SUBSIDIÀRIES (DE L'ÀMBIT DEL TERME MUNICIPAL.) text refós

Tipus de plànol
I (INFORMACIÓ)
O (ORDENACIÓ)

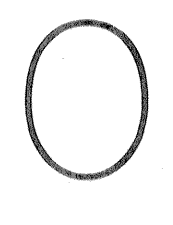


Nº DE PLÀNOL
CONTINGUT
Xarxa viària general



0-1

DATA GENER '92 ESCALA 1/2000
DATA APROVACIÓ INICIAL 5 AGOST 1992
DATA APROVACIÓ PROVISIONAL 16 OCTUBRE 1992

Text Refós verificat pel Ple de l'Ajuntament del dia 16-04-93, complint les prescripcions establertes per la Comissió d'Urbanisme de Tarragona del dia 16-12-92, en la qual es van aprovar definitivament les Normes Subsidiàries de Planejament del terme municipal de Riudoms.

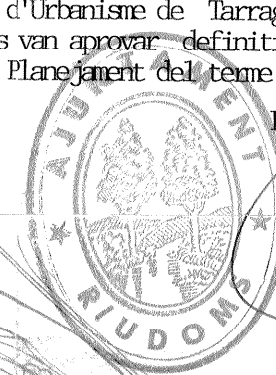

L'Arquitecte Municipal
JOSEP M. GONIS TORRES

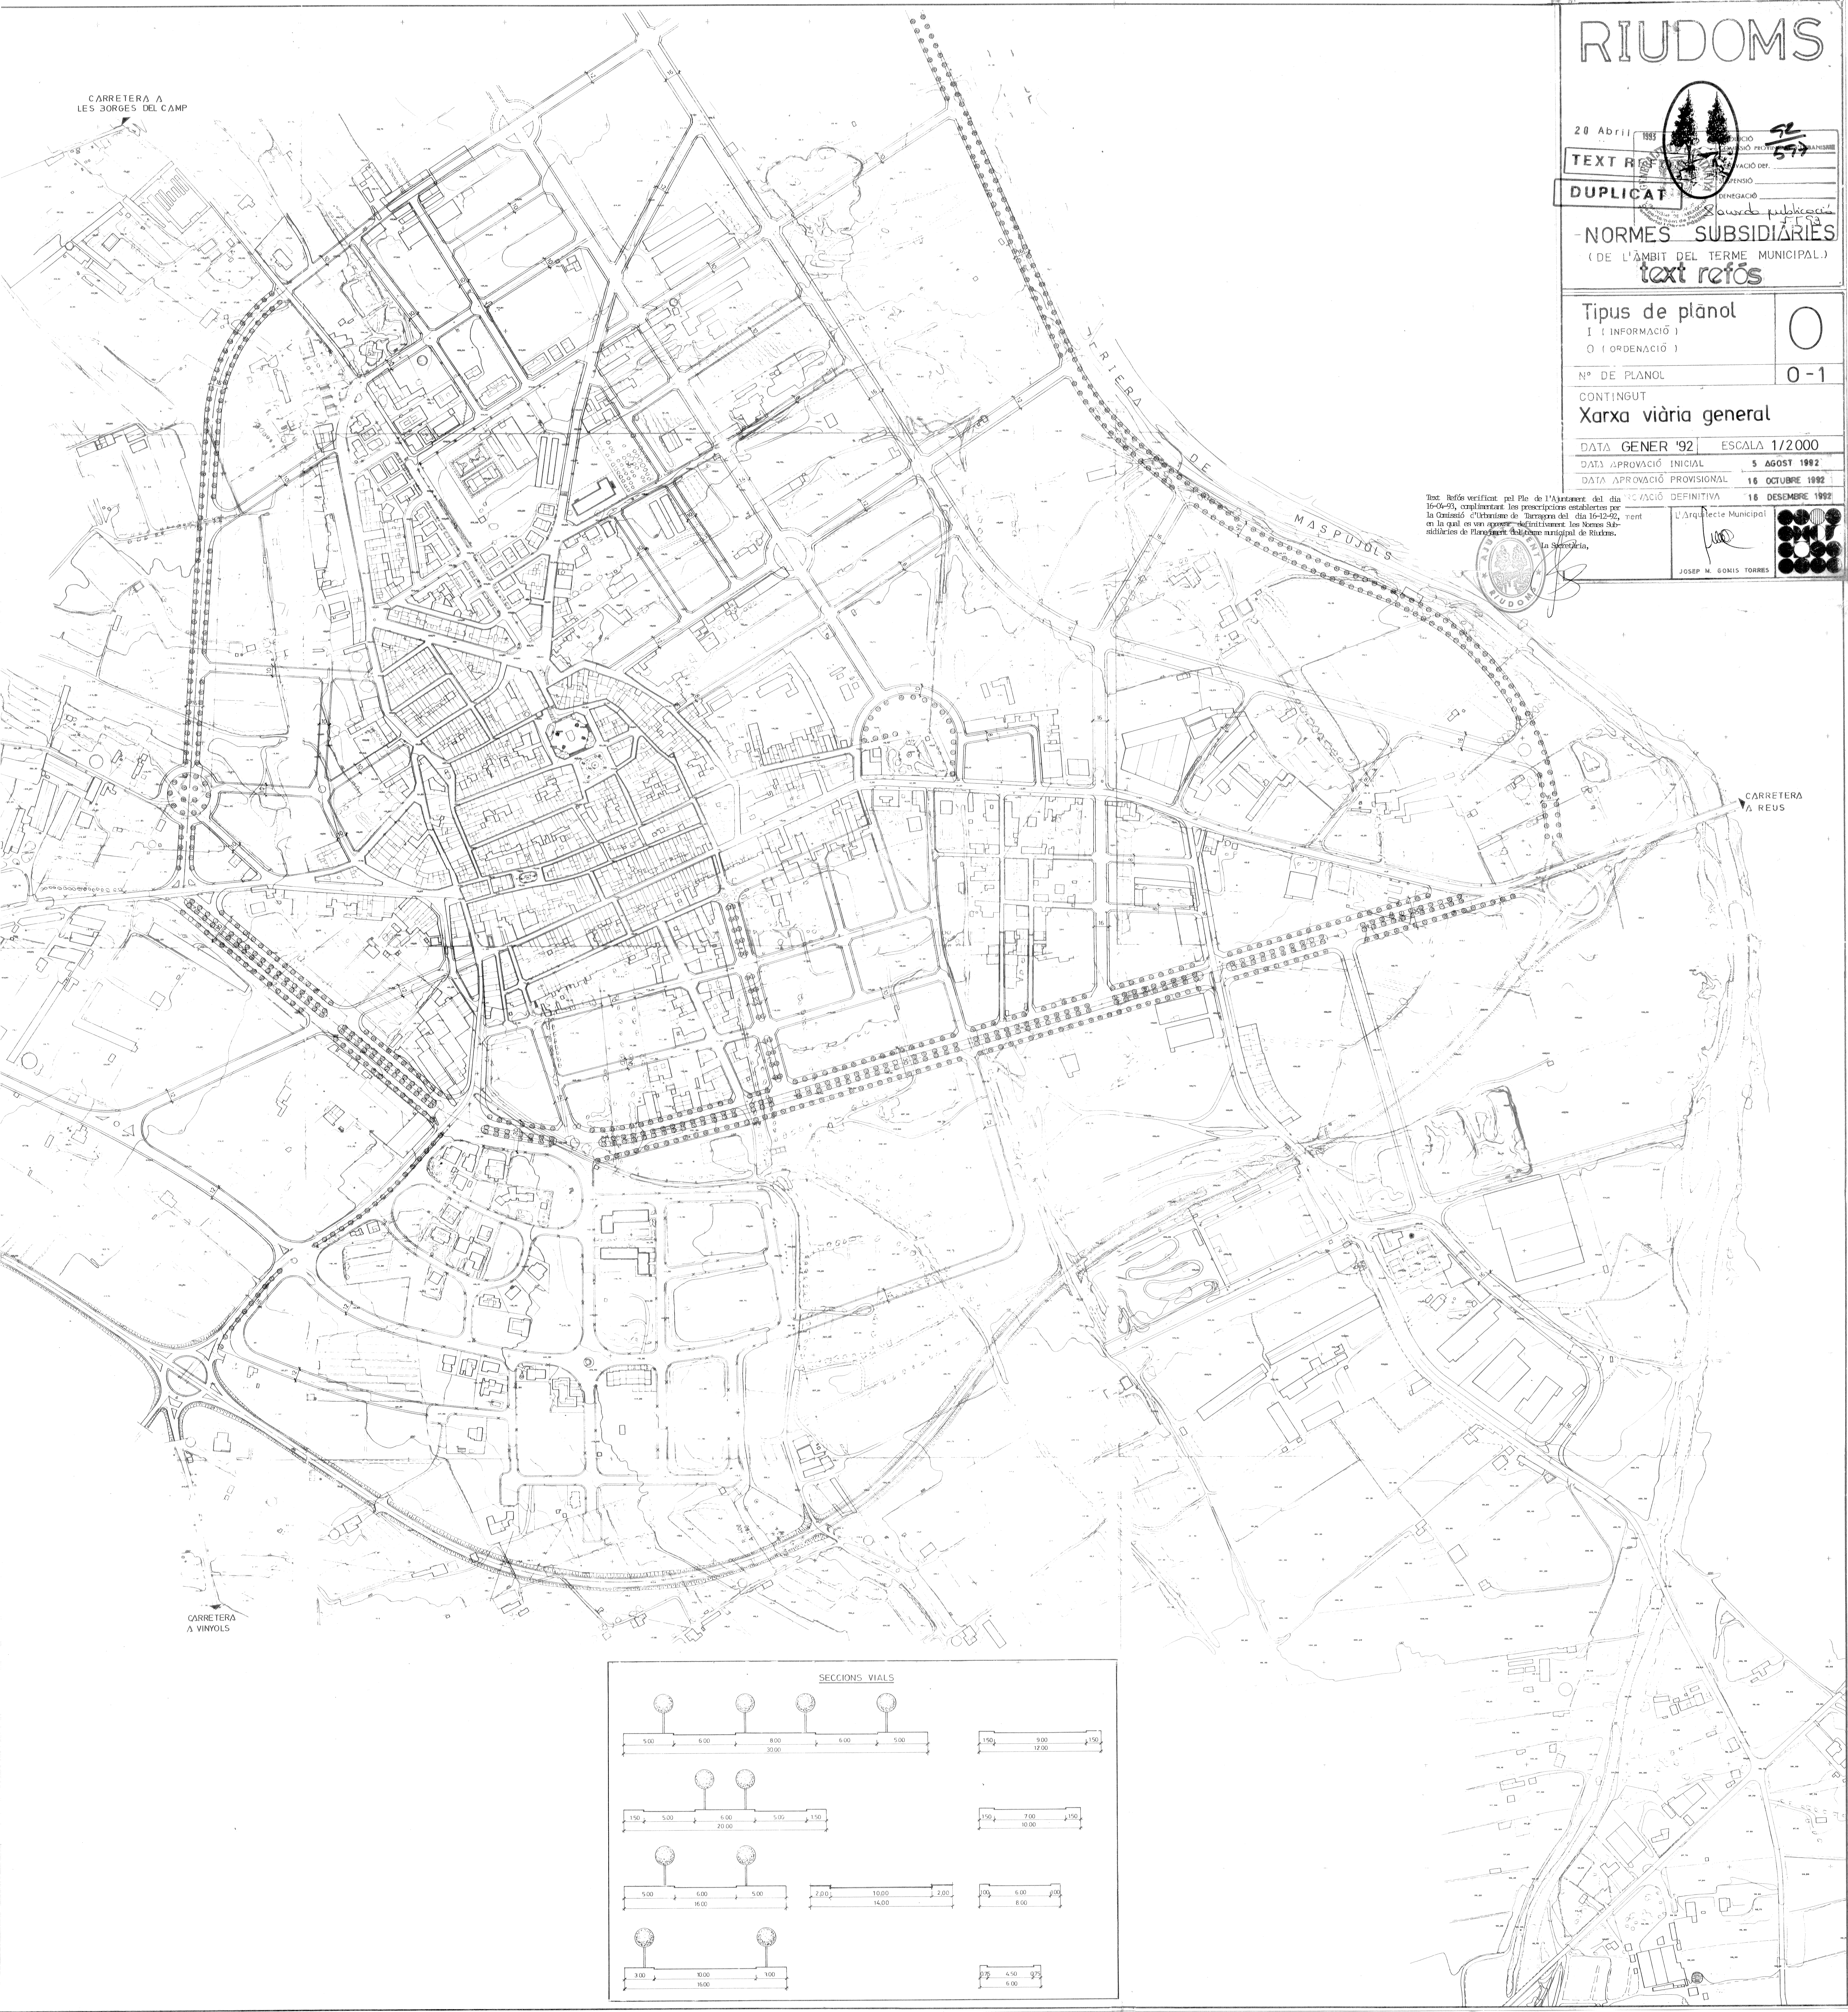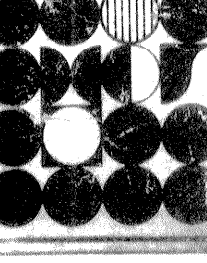

SECCIONS VIALS

